

--- Anlægsområde

☀ Belysning

☺ Bænk(e)



### 400 CYKELPARKERINGSPLADSER VED VALBY ST.

Lyshøjgårdsvej

Projektforslag, ikke politisk godkendt

Bilag 3A



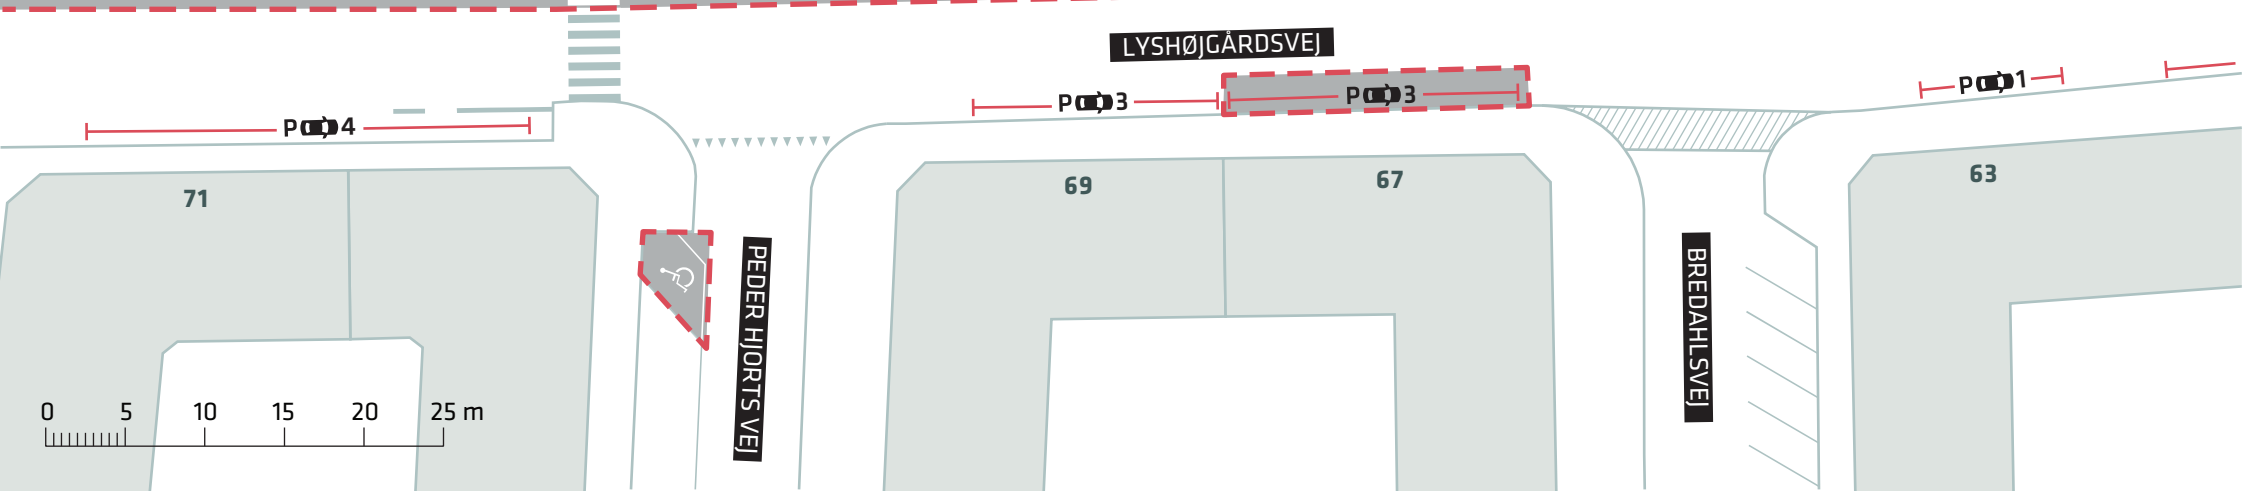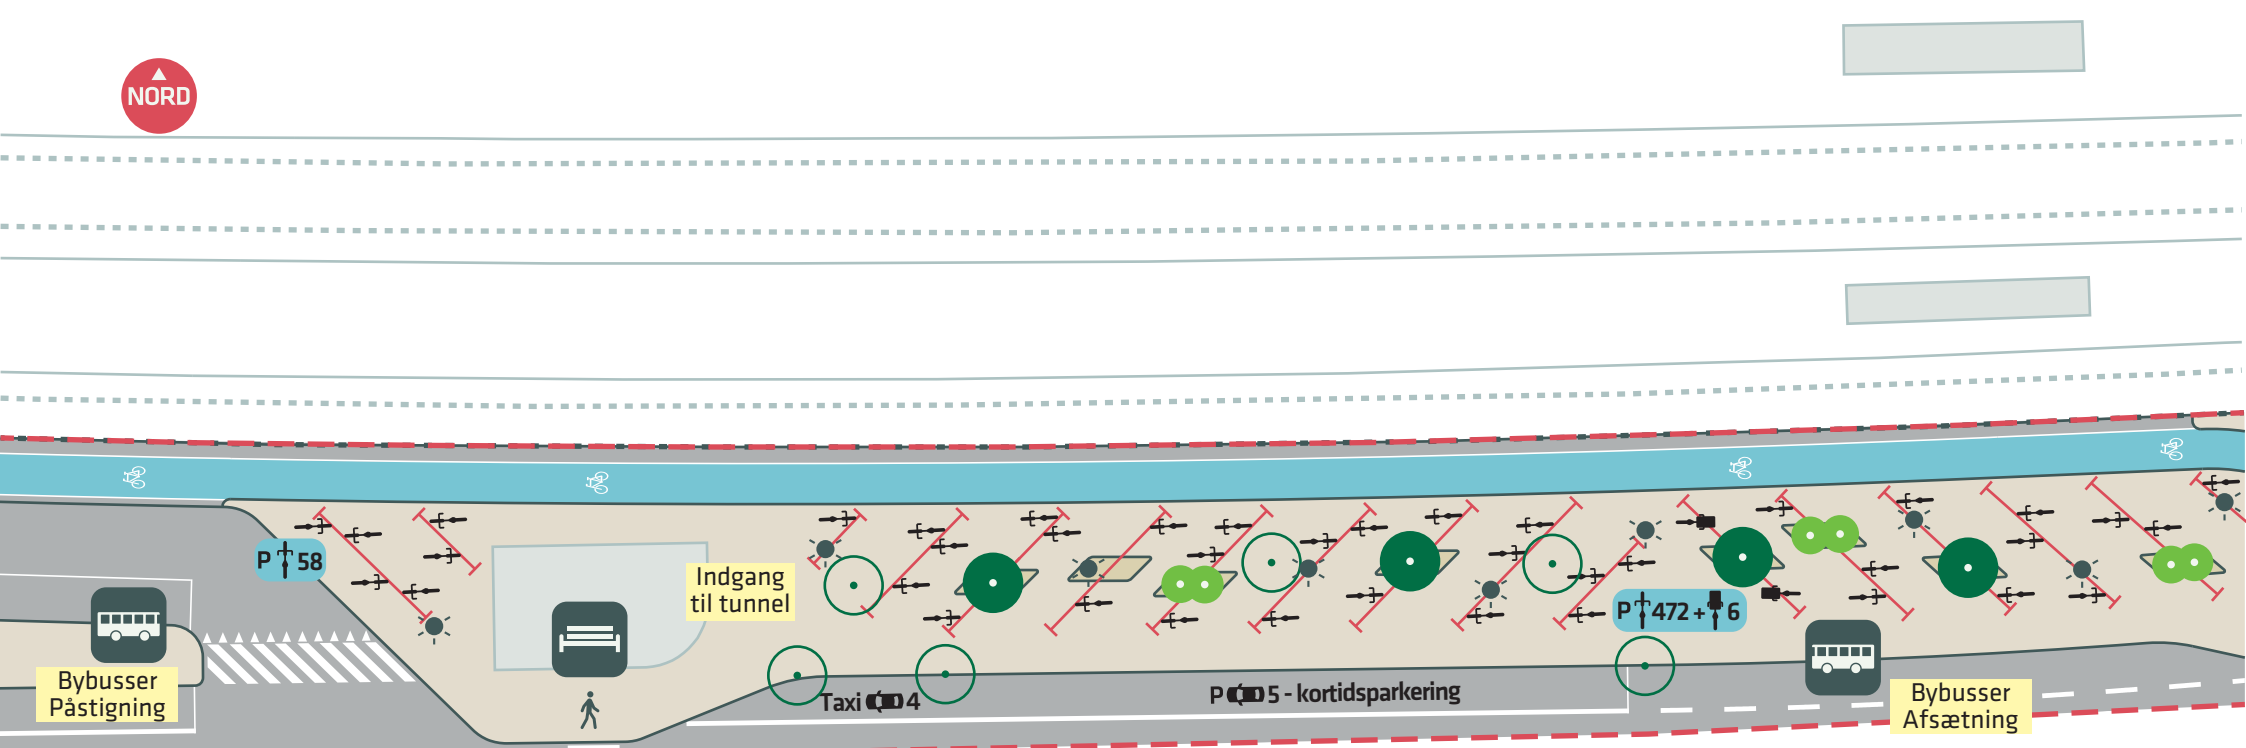

- Anlægsområde
- Belysning
- Bænk(e)
- Nyt træ (6 stk.)
- Eksisterende træ (4 stk.)
- Træ der fældes (6 stk.)


### 400 CYKELPARKERINGSPLADSER VED VALBY ST.

Lyshøjgårdsvej


Projektforslag, ikke politisk godkendt


**Bilag 3B**



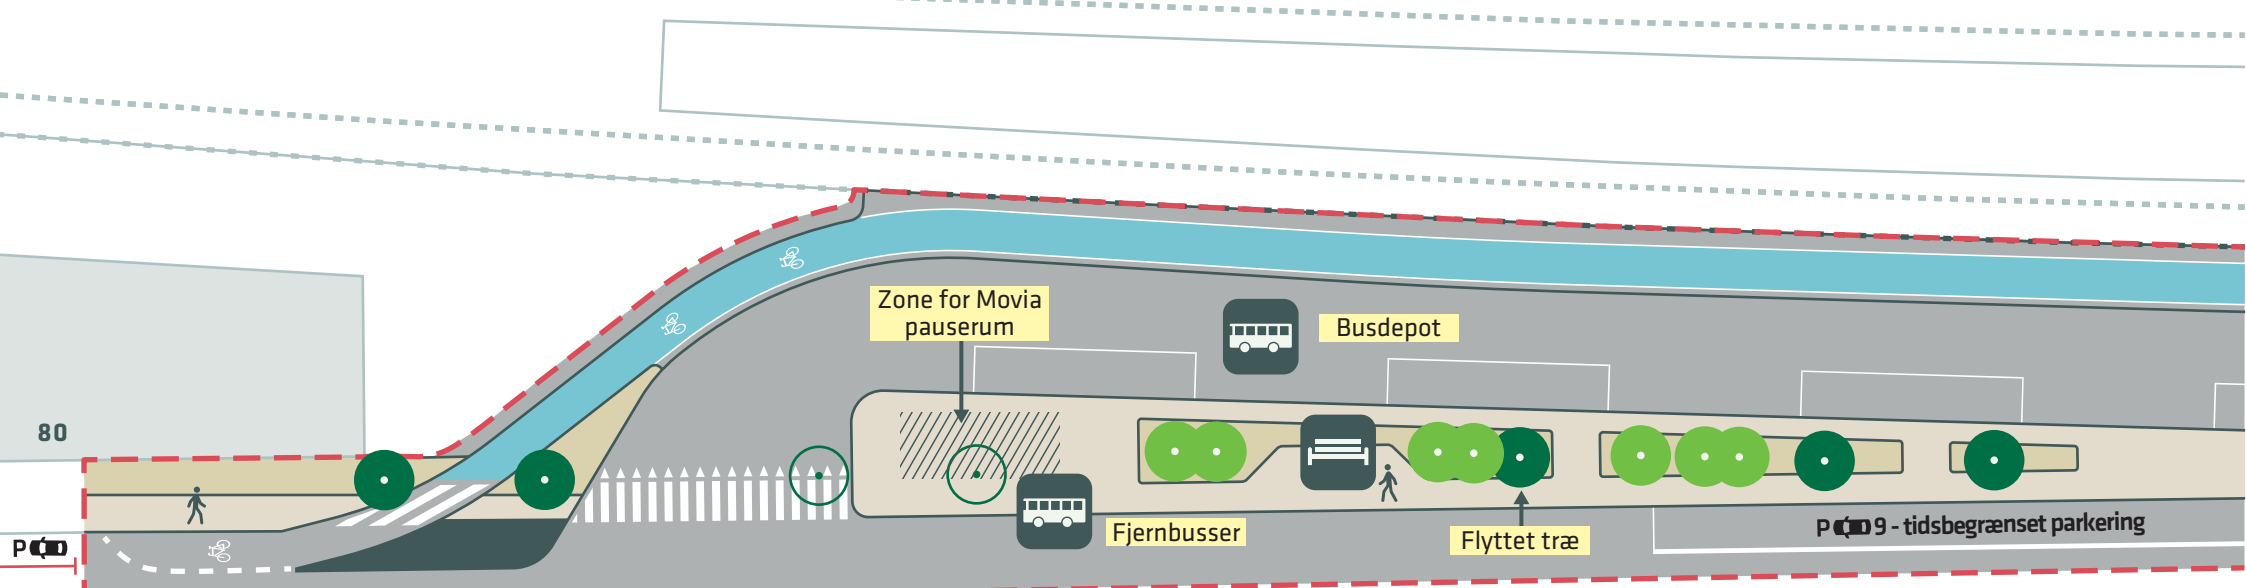

LYSHØJGÅRDSVEJ

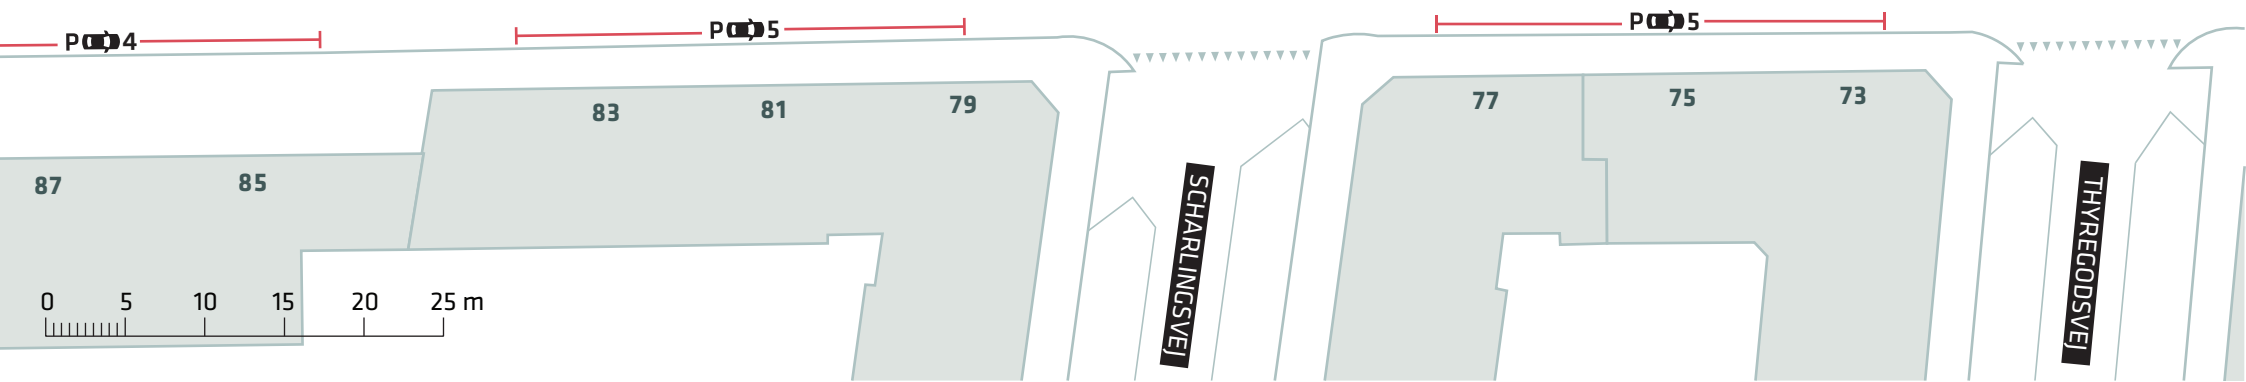

-  Anlægsområde
-  Nyt træ (7 stk.)
-  Eksisterende træ (4 stk.), flyttet træ (1 stk.)
-  Træ der fældes (2 stk.)
-  Bænk(e)

**400 CYKELPARKERINGSPLADSER VED VALBY ST.**

*Lyshøjgårdsvej*

Projektforslag, ikke politisk godkendt

**Bilag 3C**

