

Gode og dårlige eksempler




Stor plads
(Godt eksempel)



BEBYGGELSESPAN 1. SAL - 1:1500

For tæt bebyggelse (uden pladser)
(dårligt eksempel)

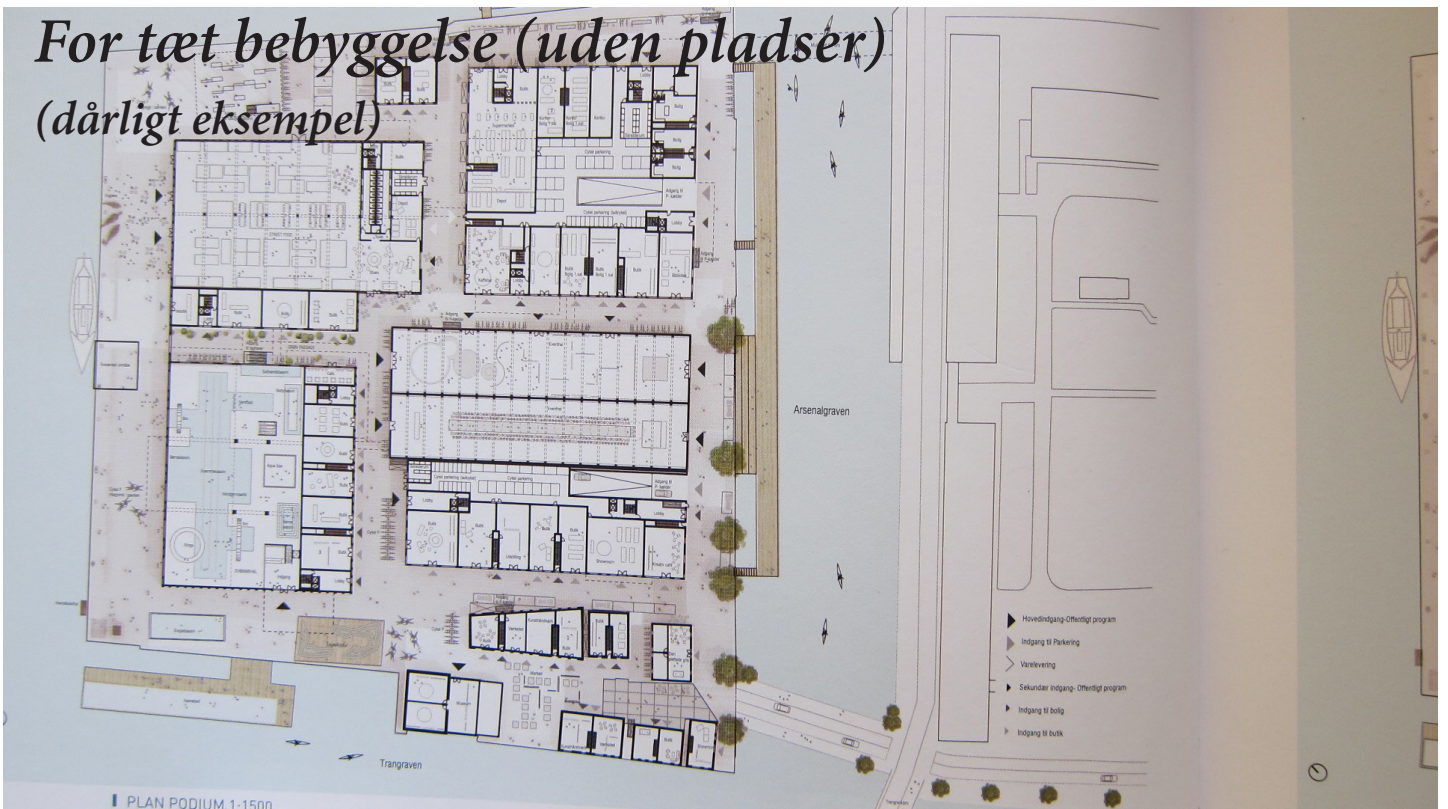

PLAN PODIUM 1:1500

*Gavlmotiv mod havnen
(Godt eksempel)*



*For høj bygning mod Kuglegården
(Dårligt eksempel)*



*Malplaceret højhus
(Dårligt eksempel)*



18/01/2016 15:54