


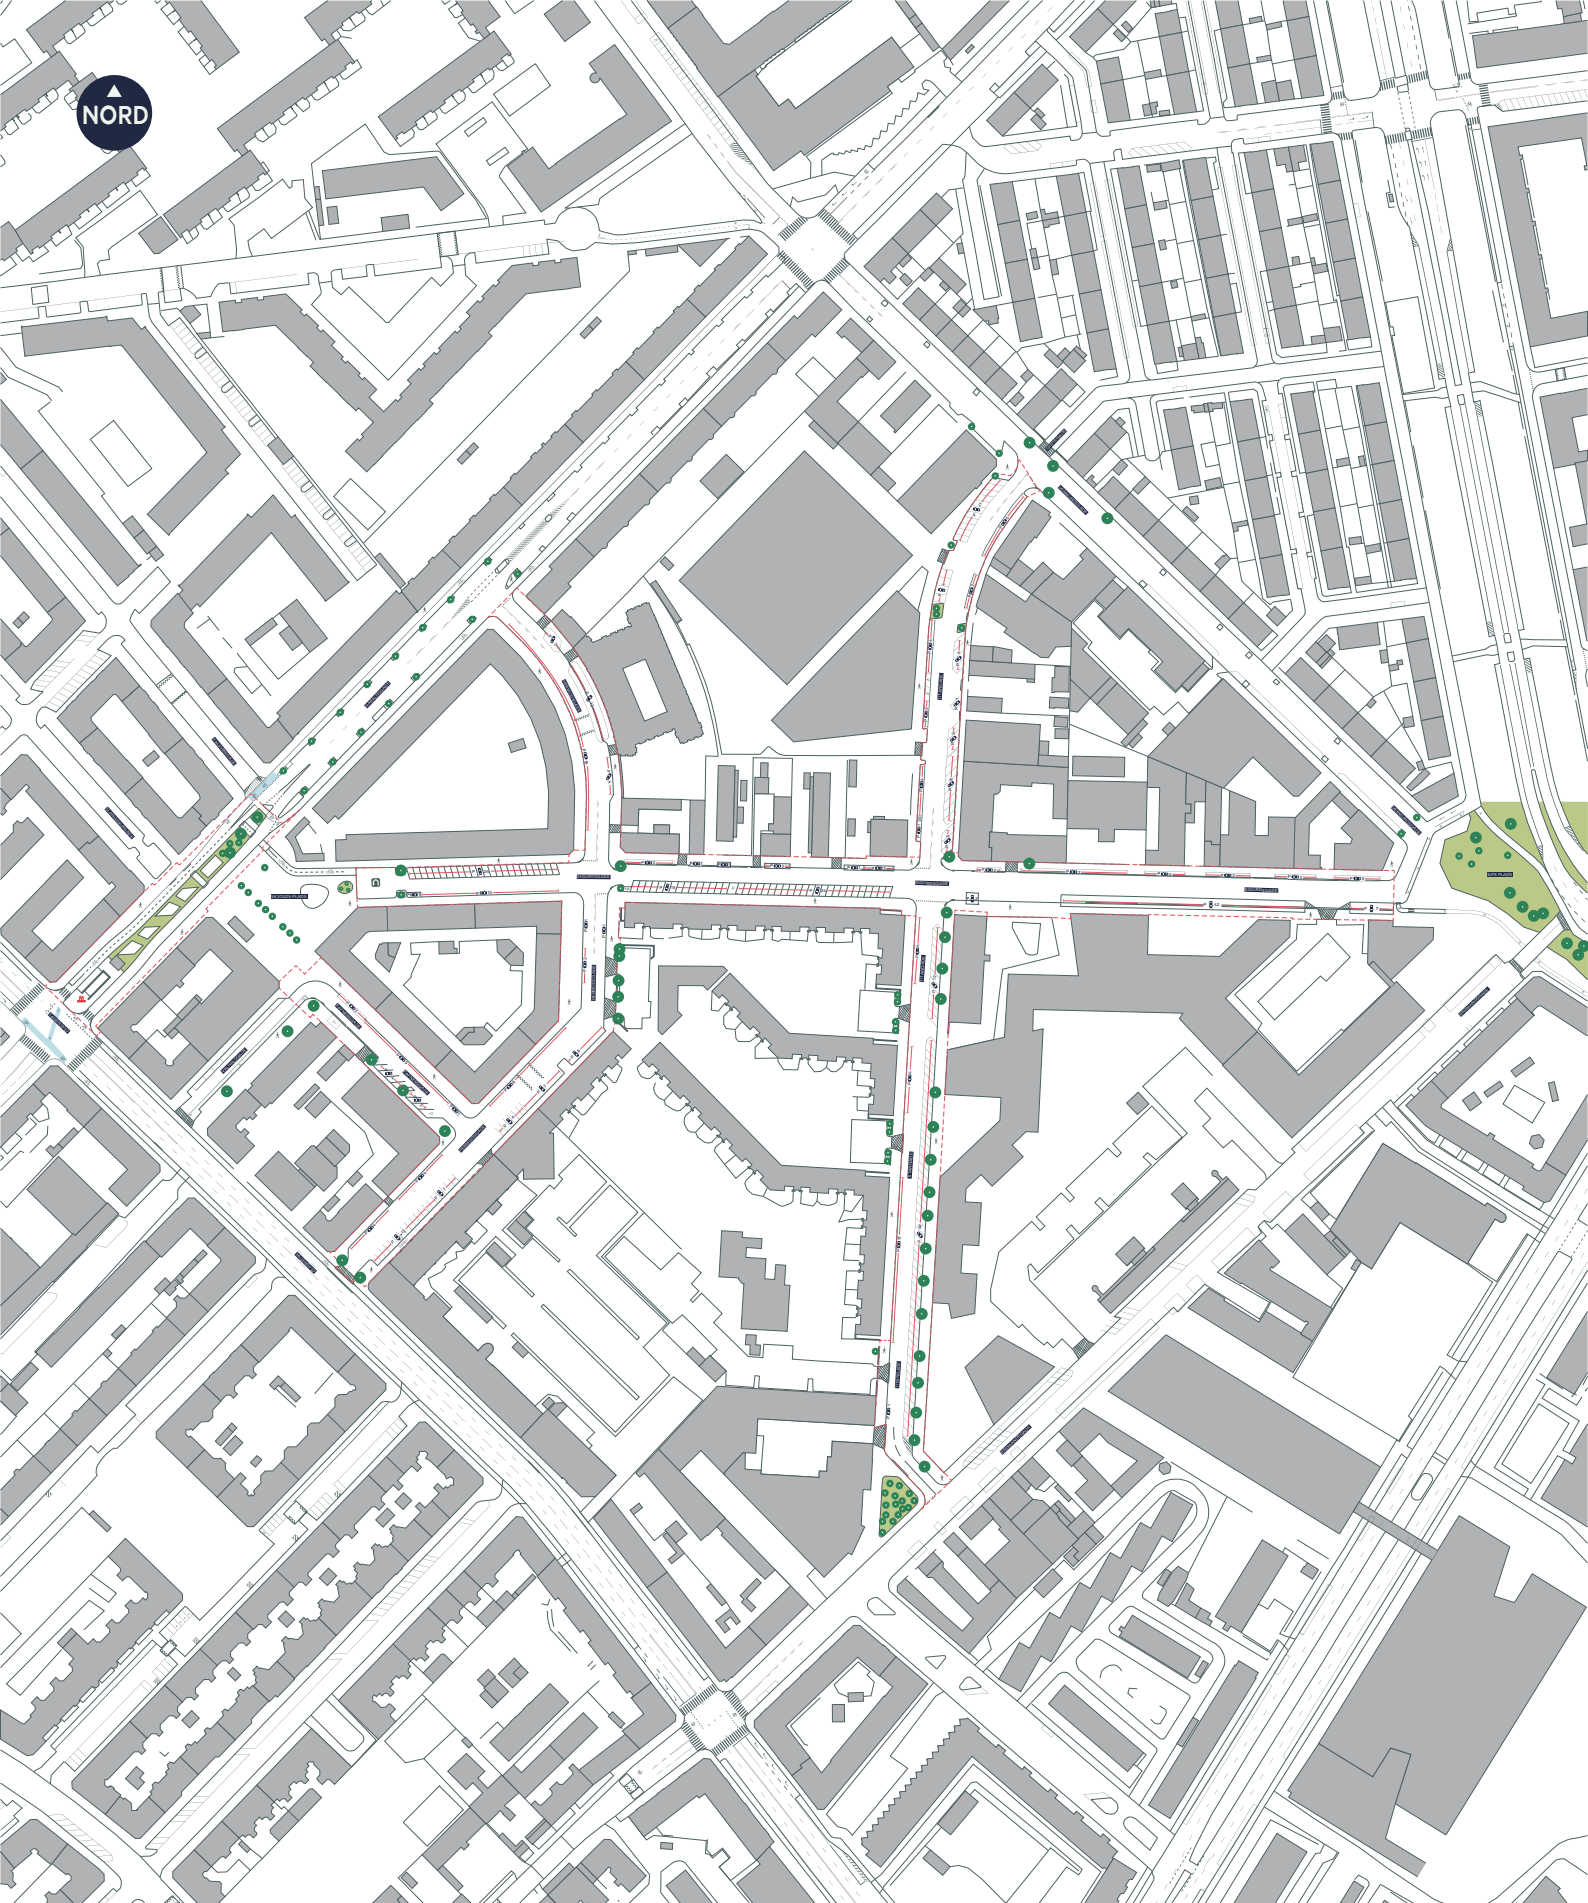

--- Anlægsområde

 Cykelsti

 Fortov

 Overkørsel

 Vendeplads

 Træ (39 stk. indenfor anlægsområdet)


SIGURDSGADE, SKYBRUDSSIKRING

Nørrebro

Eksisterende forhold

BILAG 3 SAMLET



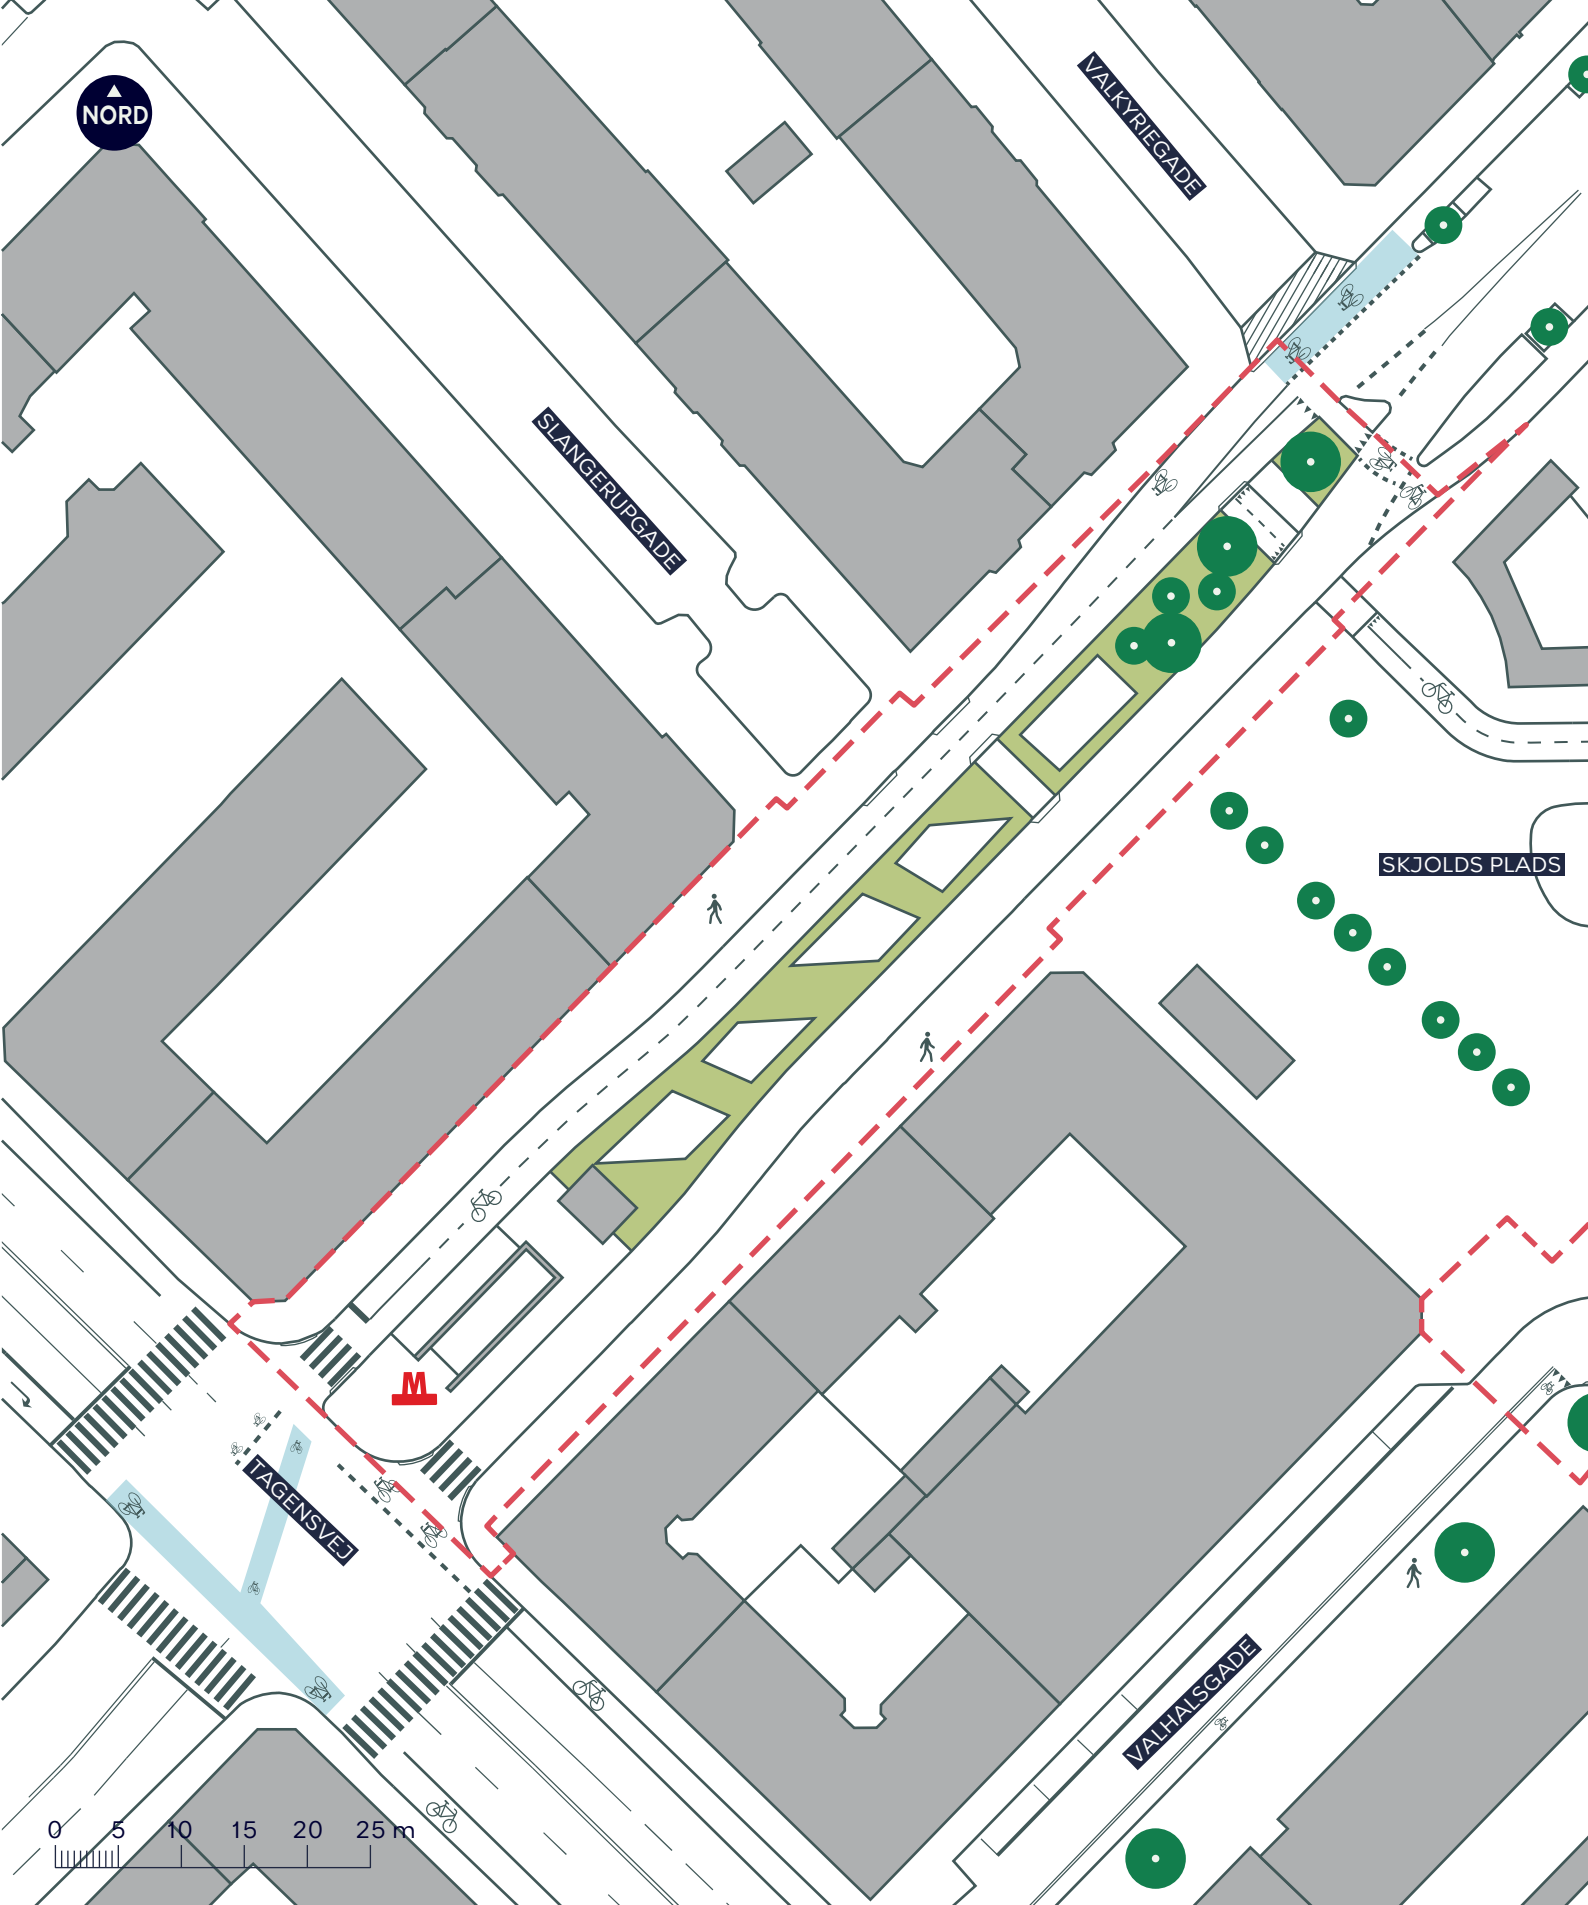

--- Anlægsområde

 Cykelsti

 Fortov

//// Overkørsel

 Træ (6 stk. indenfor anlægsområdet)


SIGURDSGADE, SKYBRUDSSIKRING

Nørrebro

Eksisterende forhold

BILAG 3A



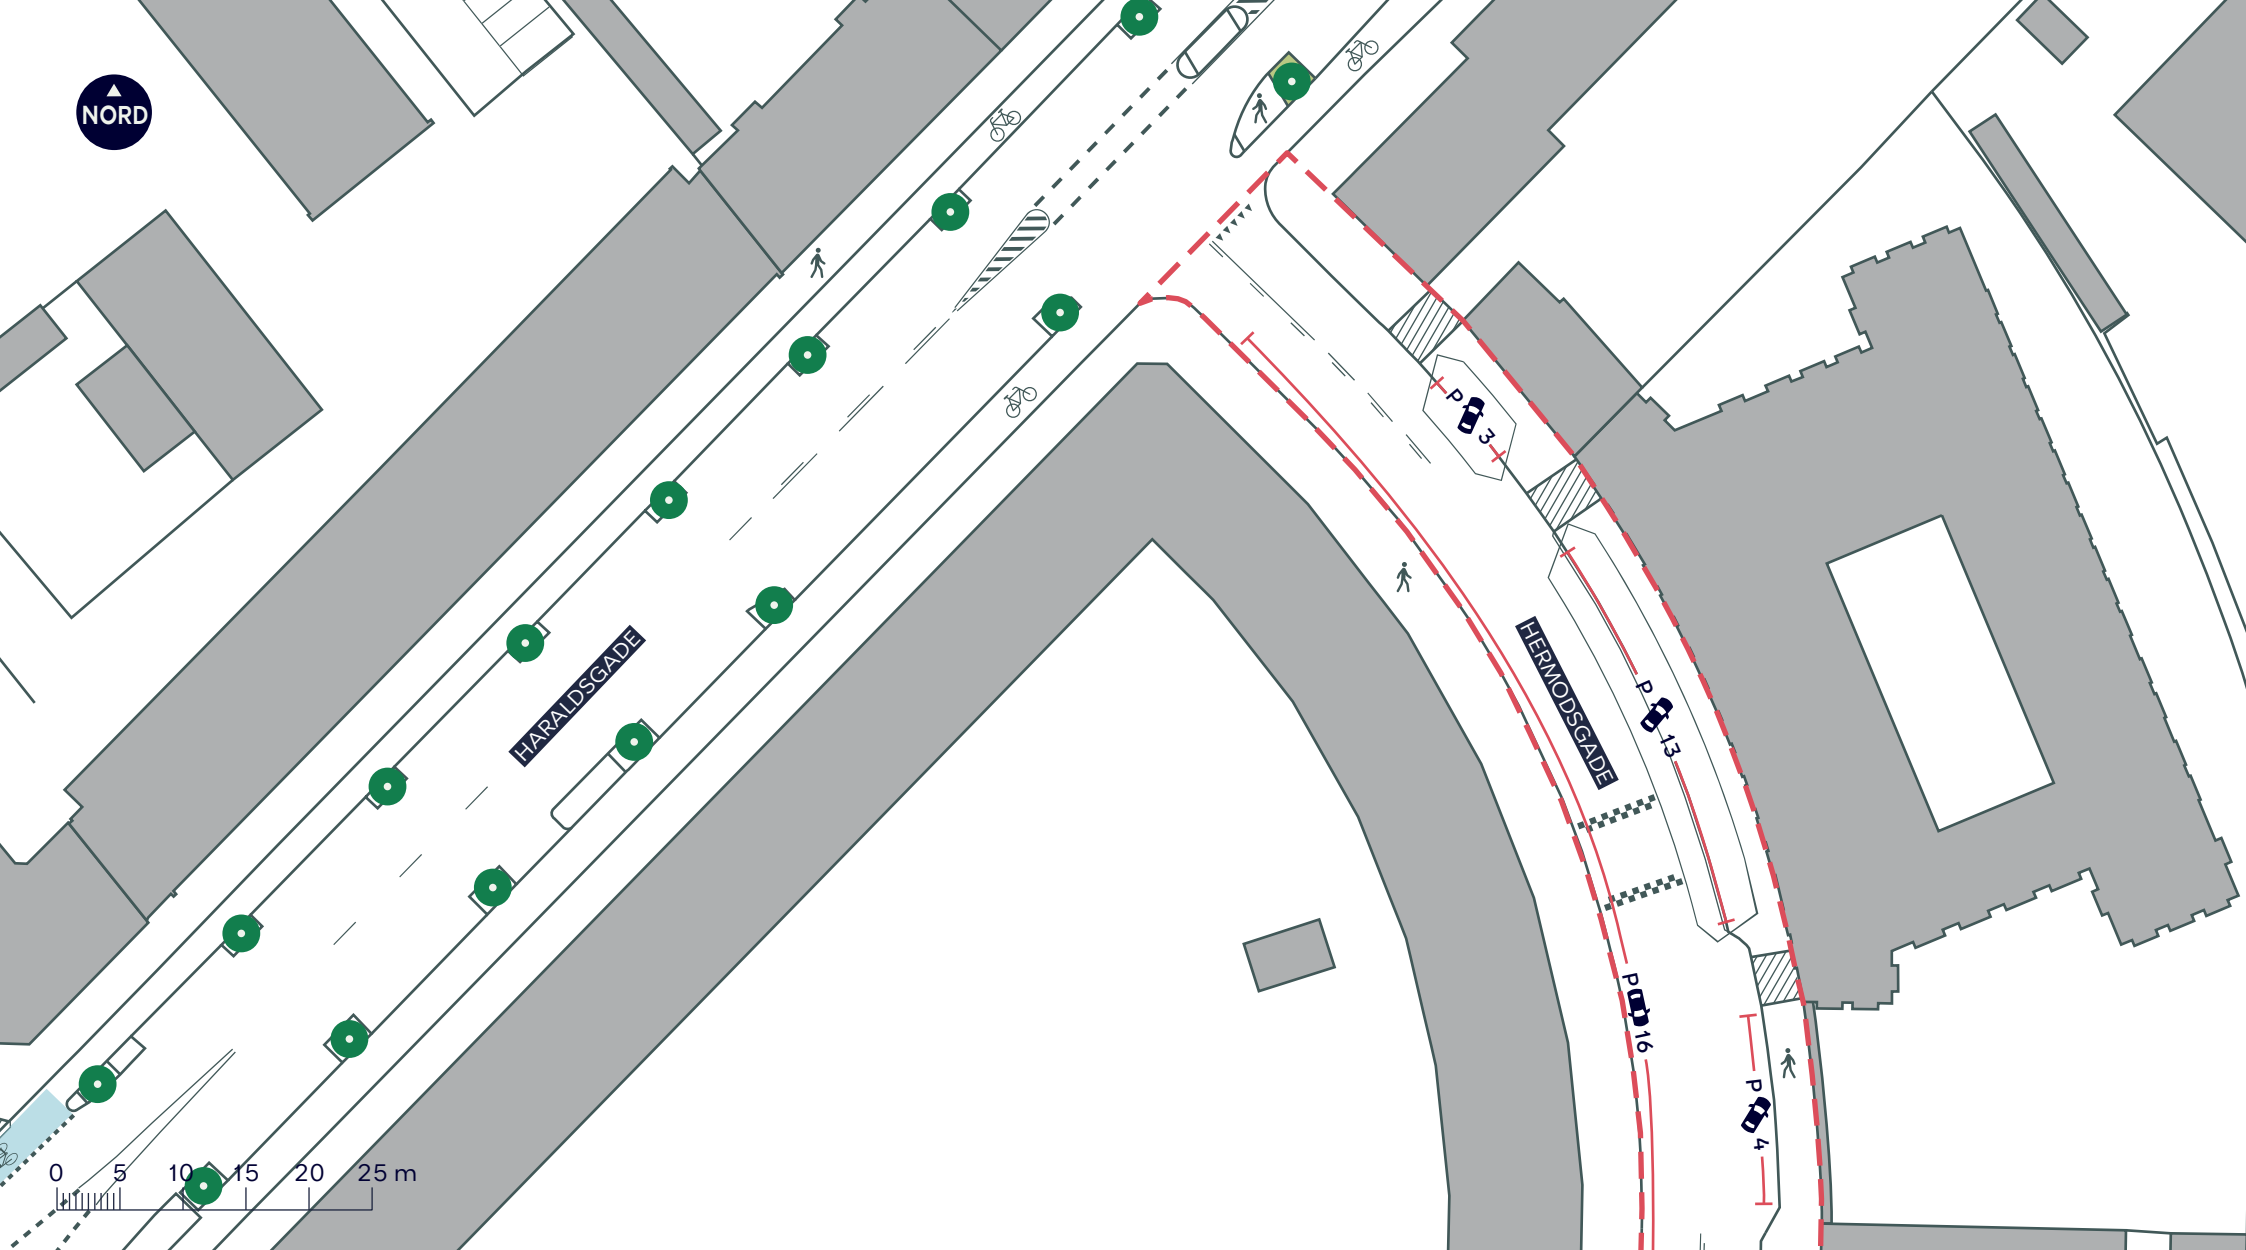

--- Anlægsområde

 Cykelsti

 Fortov

//// Overkørsel

 Træ


SIGURDSGADE, SKYBRUDSSIKRING

Nørrebro

Eksisterende forhold

BILAG 3B



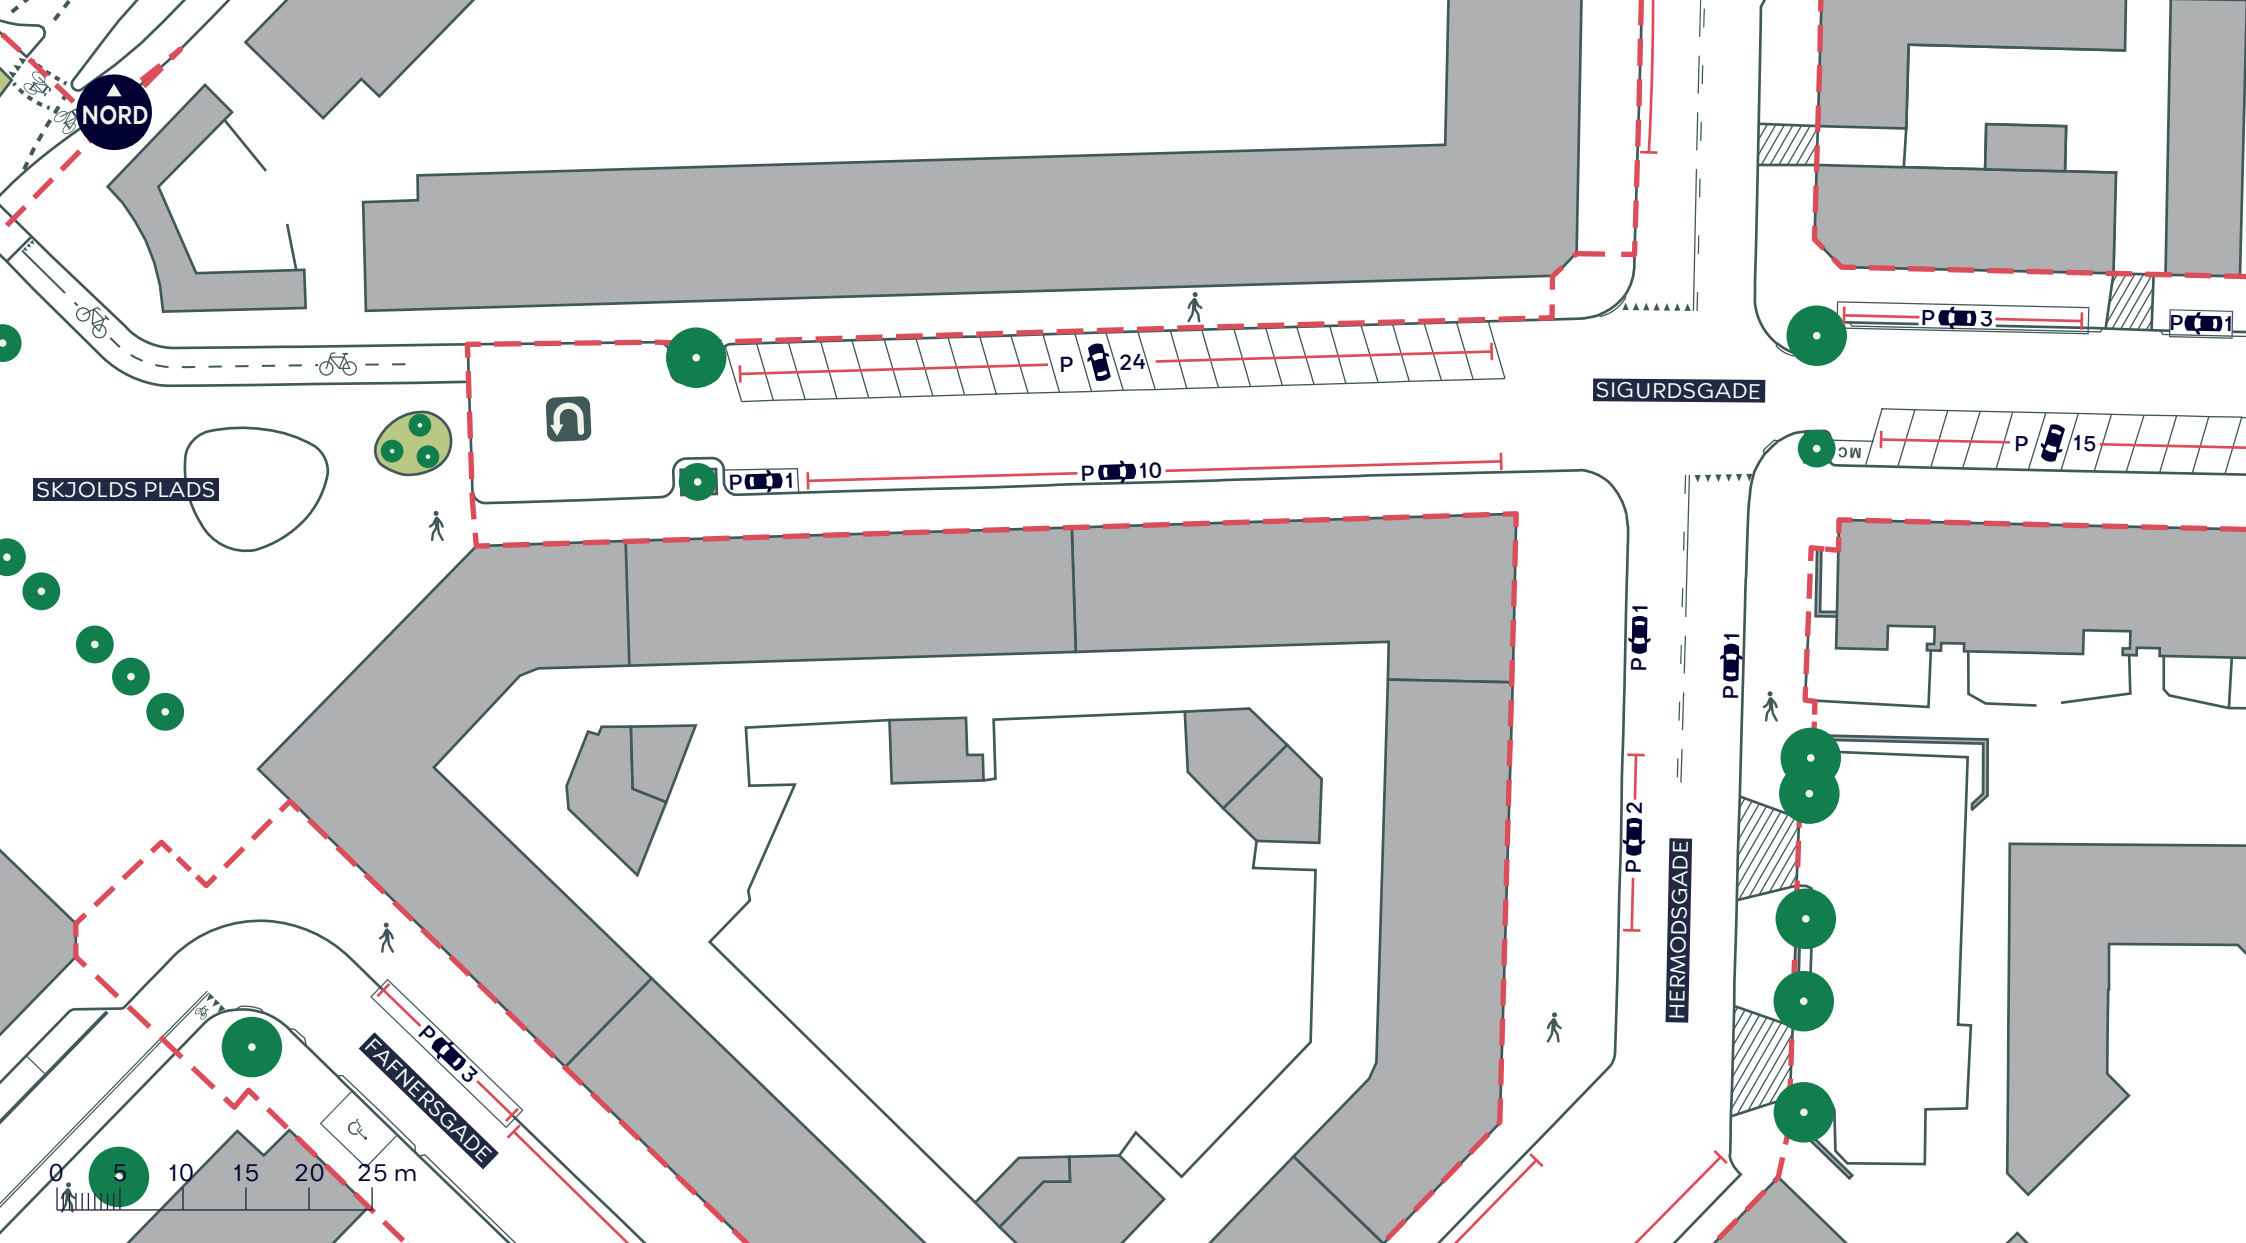

--- Anlægsområde

Fortov

Overkørsel

Vendeplads

Træ (5 stk. indenfor anlægsområdet)


SIGURDSGADE, SKYBRUDSSIKRING

Nørrebro

Eksisterende forhold

BILAG 3C



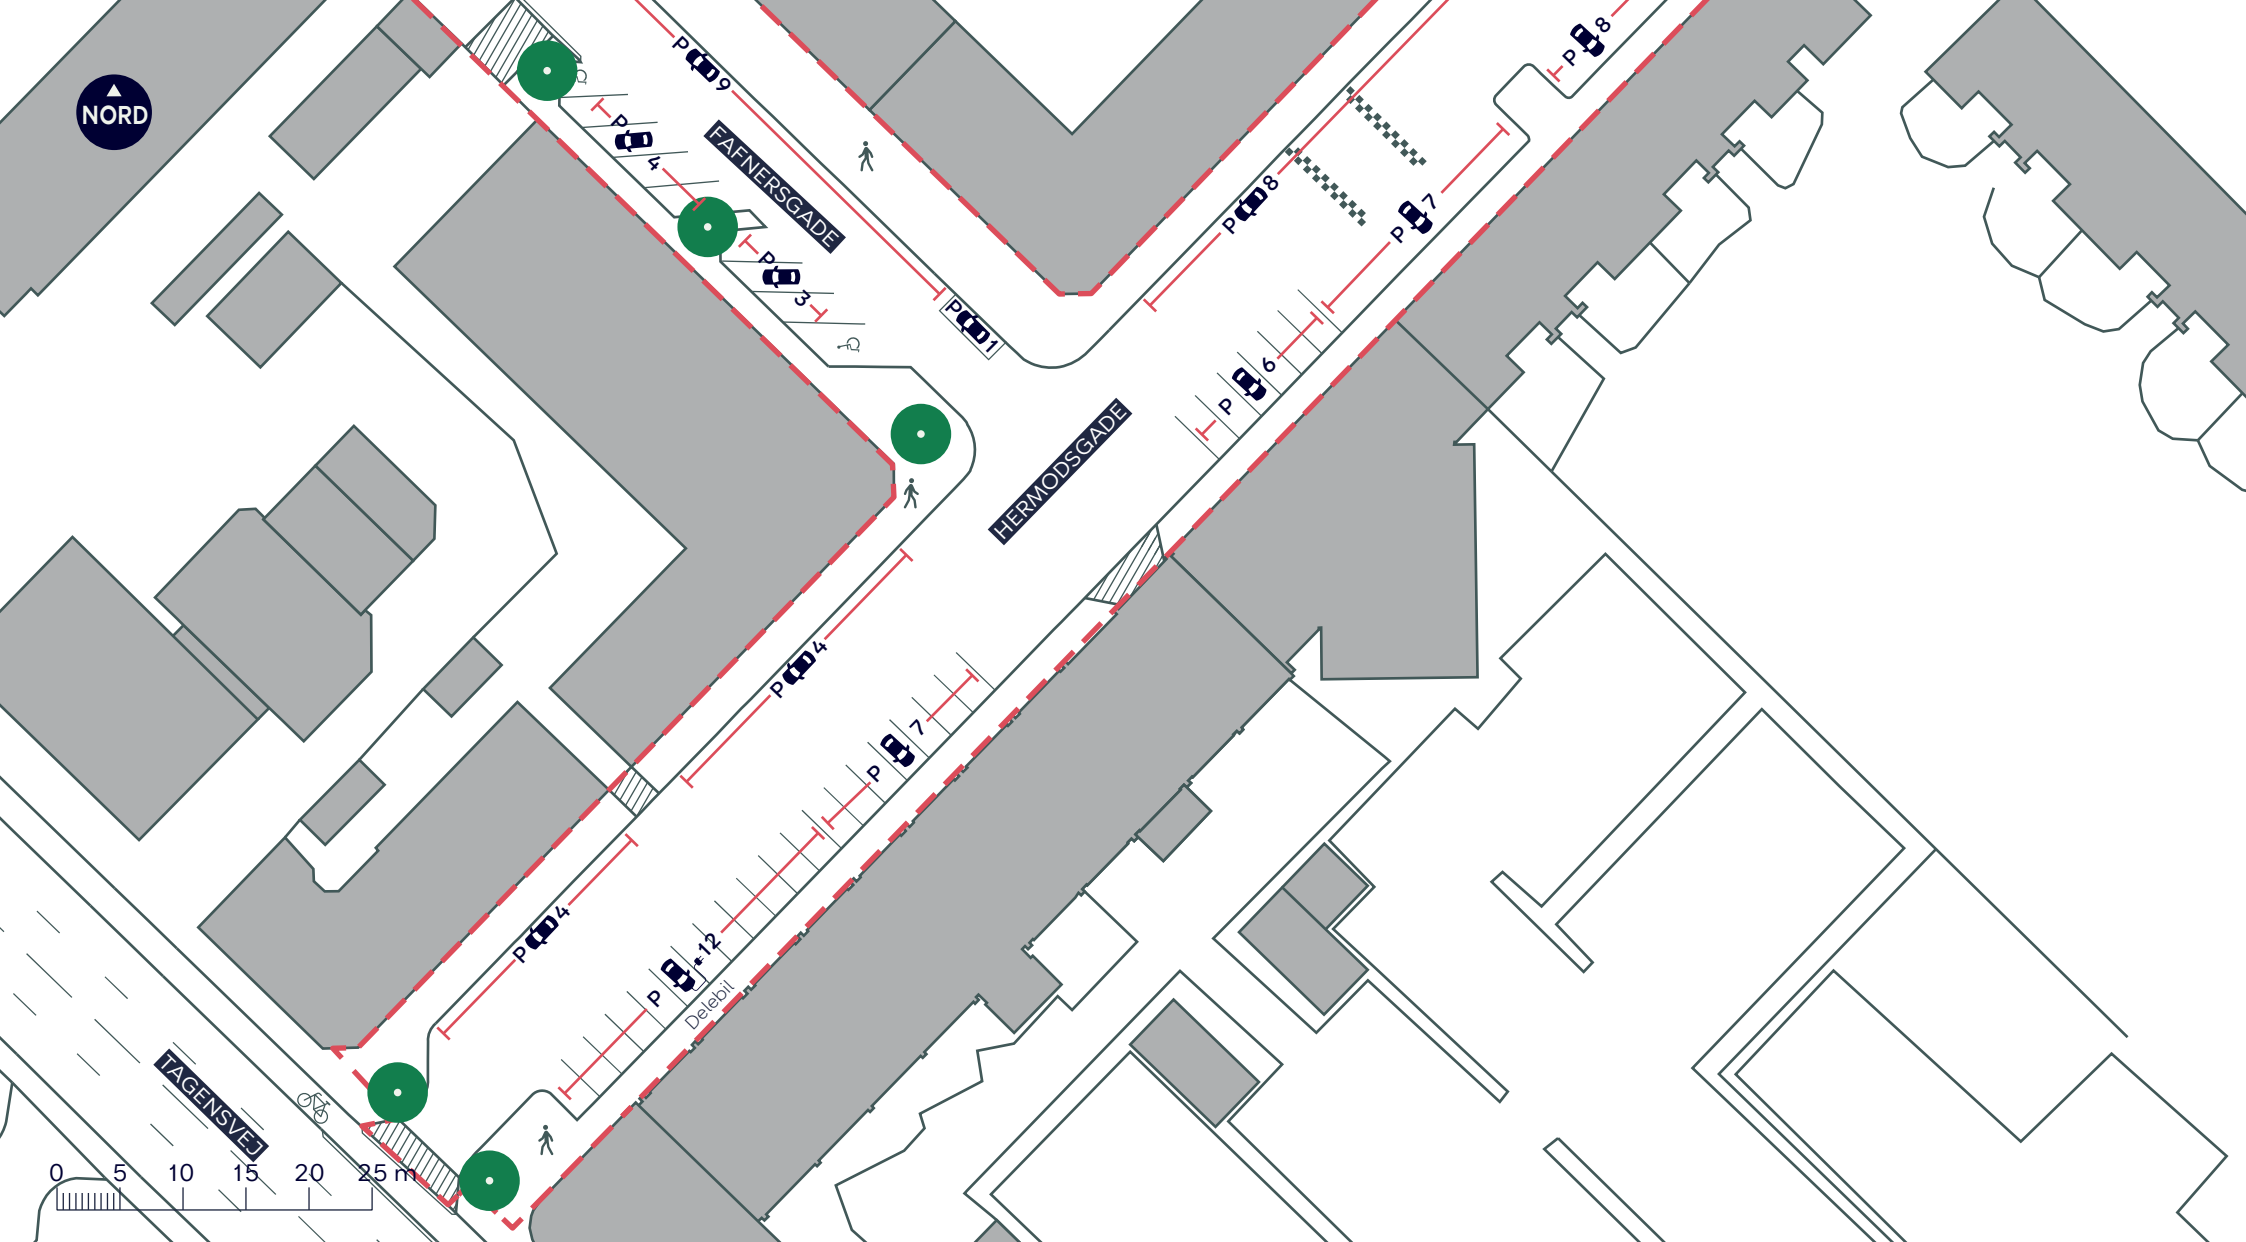

--- Anlægsområde



Cykelsti



Fortov

//////// Overkørsel



Træ (5 stk. indenfor anlægsområdet)


SIGURDSGADE, SKYBRUDSSIKRING

Nørrebro

Eksisterende forhold

BILAG 3D



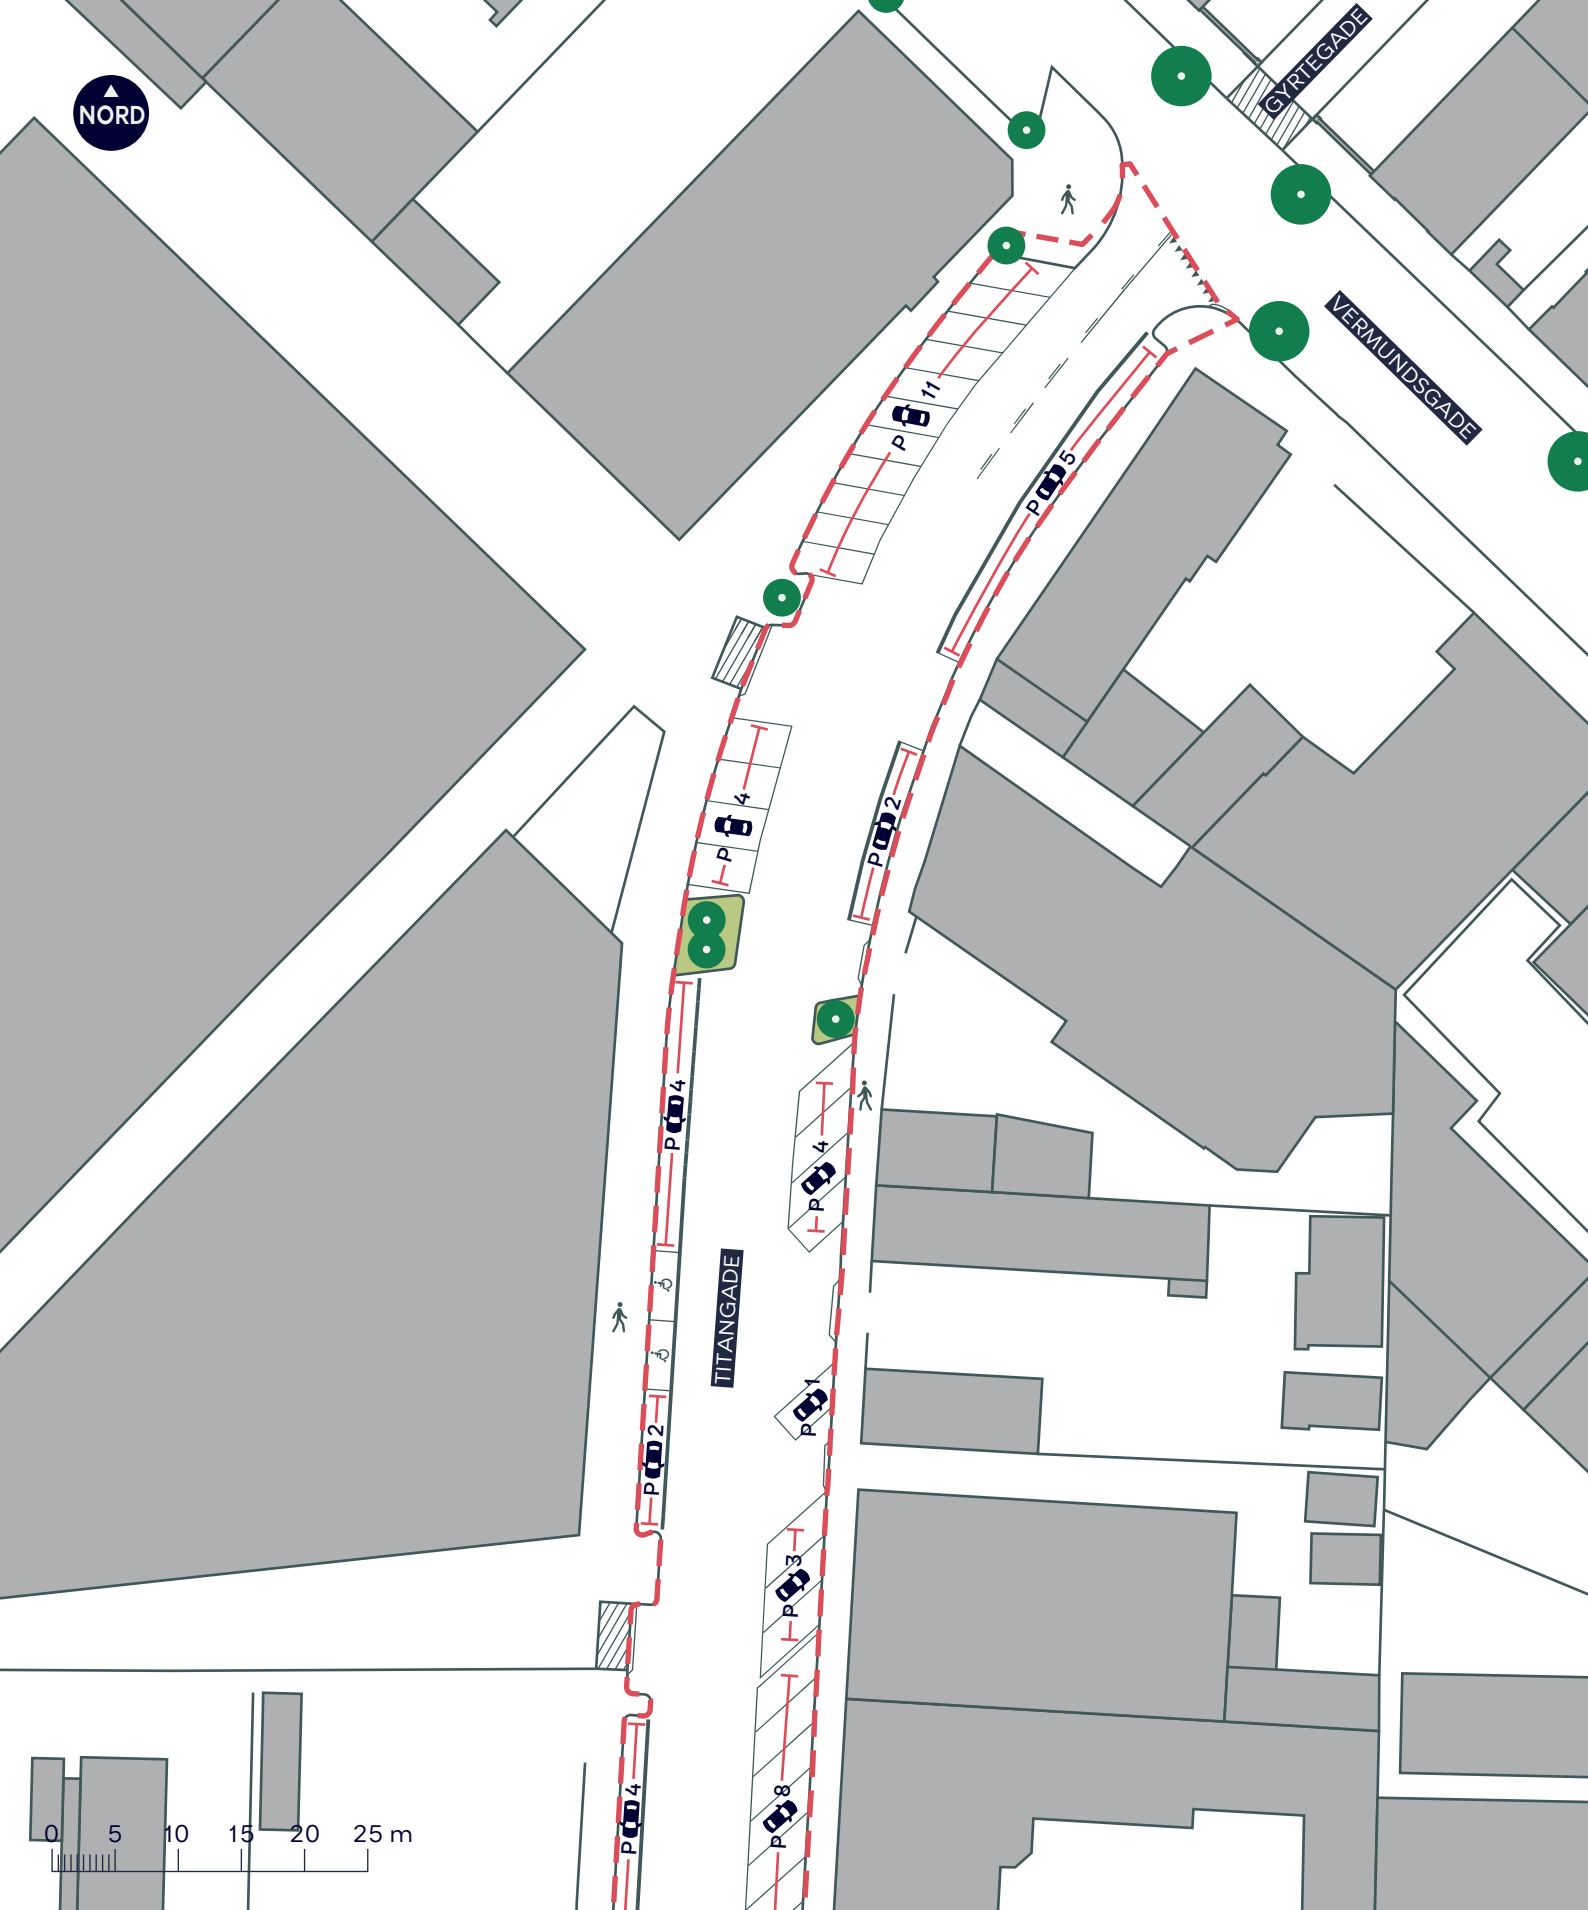

--- Anlægsområde

Fortov

Overkørsel

Træ (4 stk. indenfor anlægsområdet)


SIGURDSGADE, SKYBRUDSSIKRING

Nørrebro

Eksisterende forhold

BILAG 3E



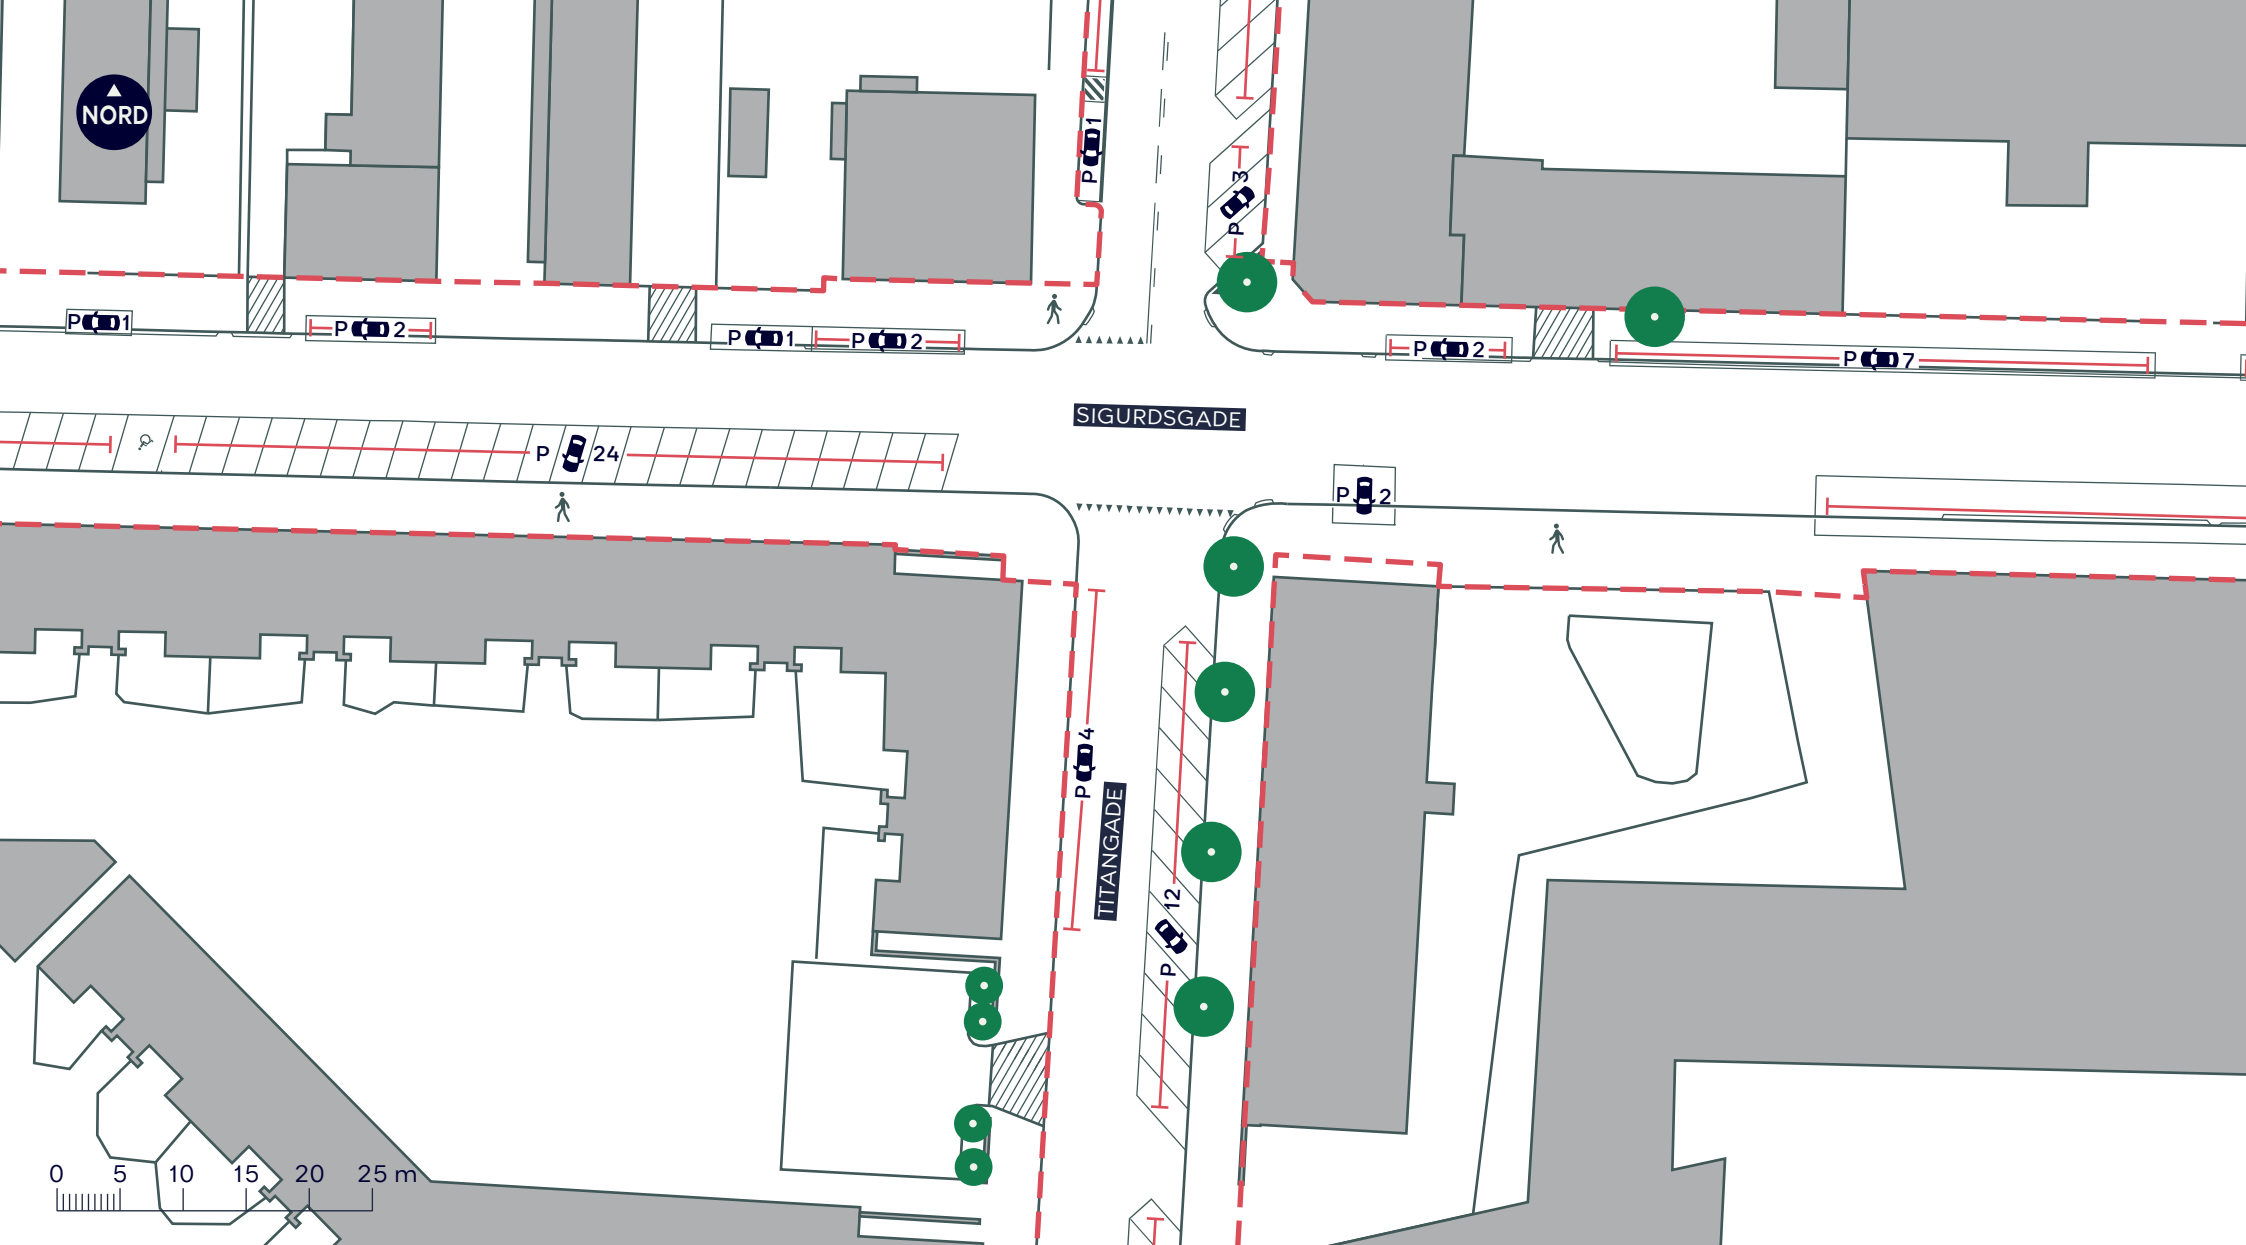

SIGURDSGADE, SKYBRUDSSIKRING

Nørrebro

Eksisterende forhold

BILAG 3F





0 5 10 15 20 25 m

--- Anlægsområde

Fortov

Overkørsel

Træ (7 stk. indenfor anlægsområdet)

TITANGADE


SIGURDSGADE, SKYBRUDSSIKRING

Nørrebro

Eksisterende forhold

BILAG 3G



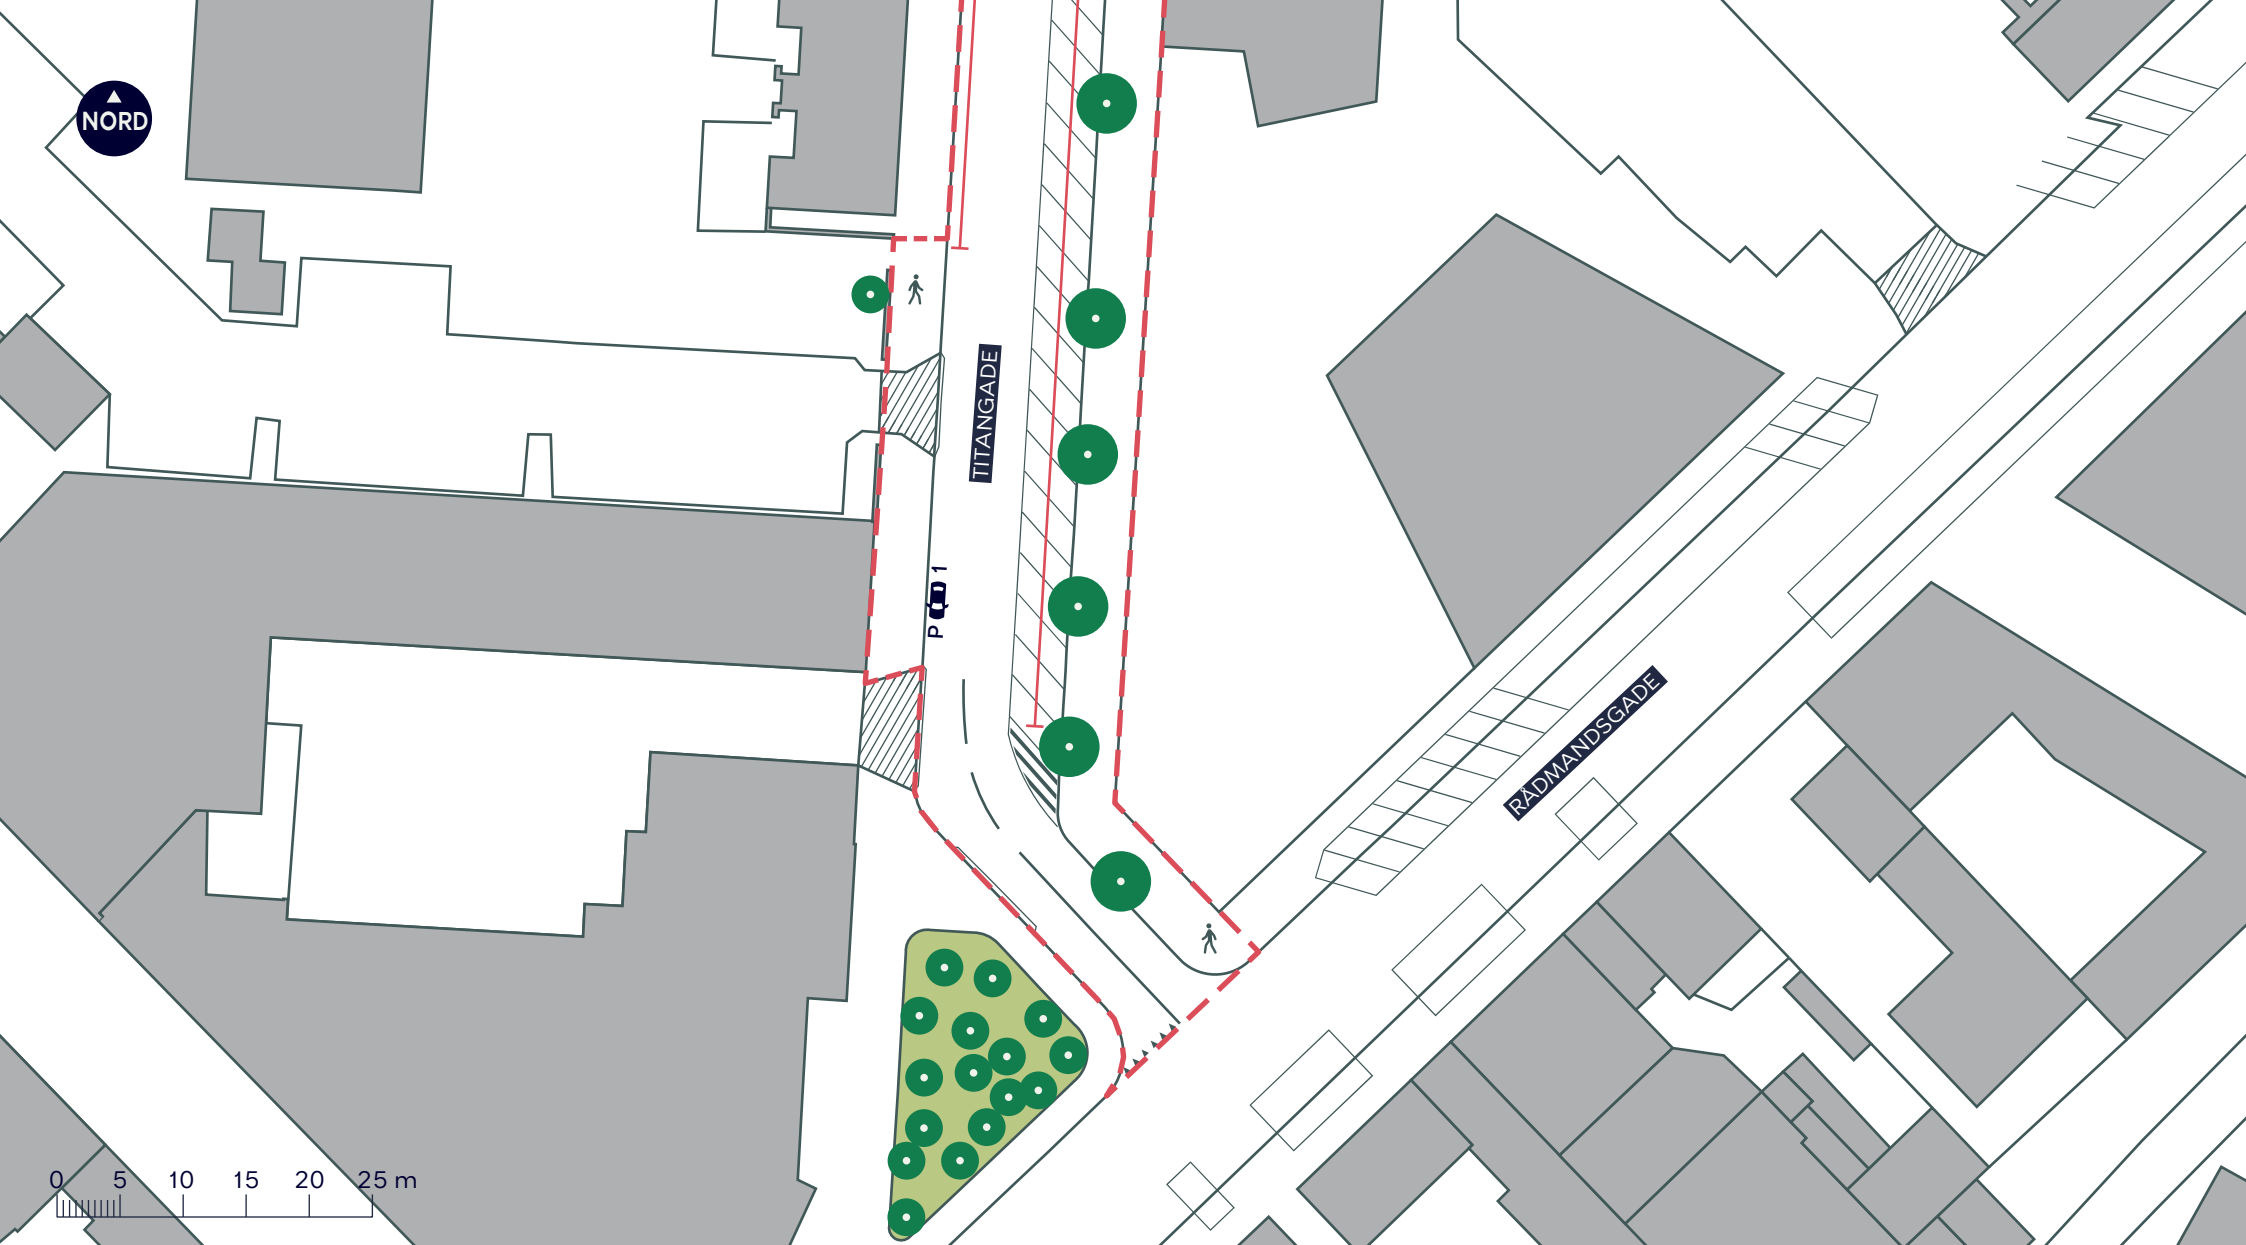

--- Anlægsområde

Fortov

Overkørsel

Træ (6 stk. indenfor anlægsområdet)


SIGURDSGADE, SKYBRUDSSIKRING

Nørrebro

Eksisterende forhold

BILAG 3H



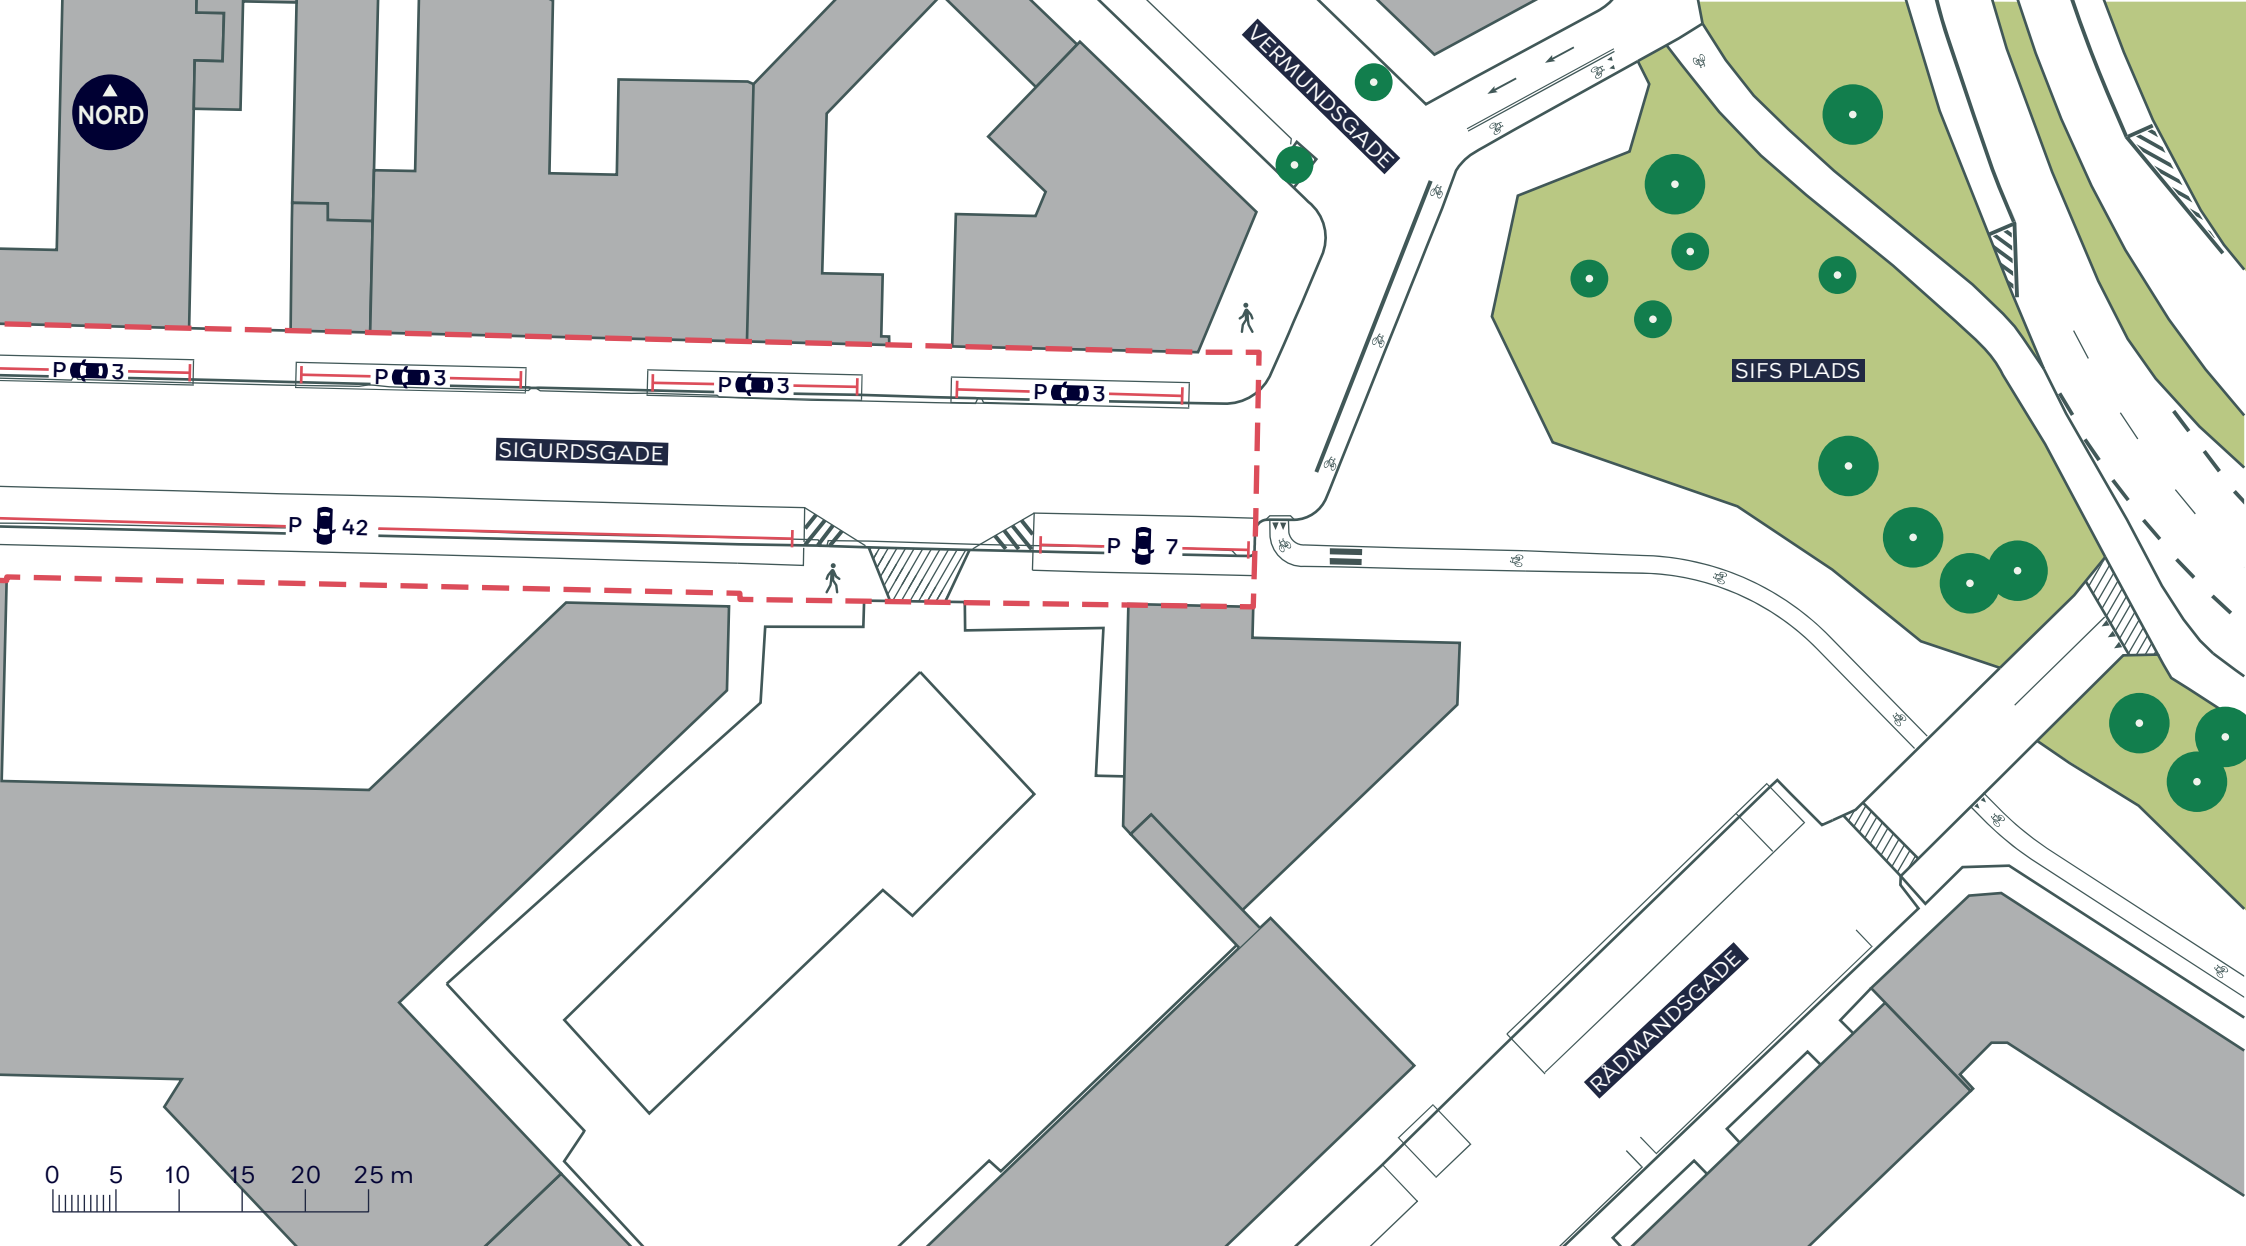

--- Anlægsområde

Fortov

Overkørsel

Træ

SIGURDSGADE, SKYBRUDSSIKRING

Nørrebro

Eksisterende forhold

BILAG 3I

