

NORD

- Anlægsområde
- Fortov
- Cykelsti
- Vejbed
- Grus
- Overkørsel
- ← Ensretning
- O Ophold
- L Leg og bevægelse
- V Vendeplads

//// Eksisterende overkørsel

--- Eksisterende cykelparkering


- Nyt træ (85 stk.)
- Træ der fældes (1 stk.)
- Eksisterende træ (38 stk. indenfor anlægsområdet)

SIGURDSGADE, SKYBRUDSSIKRING

Nørrebro
Projektforslag

BILAG 4 SAMLET



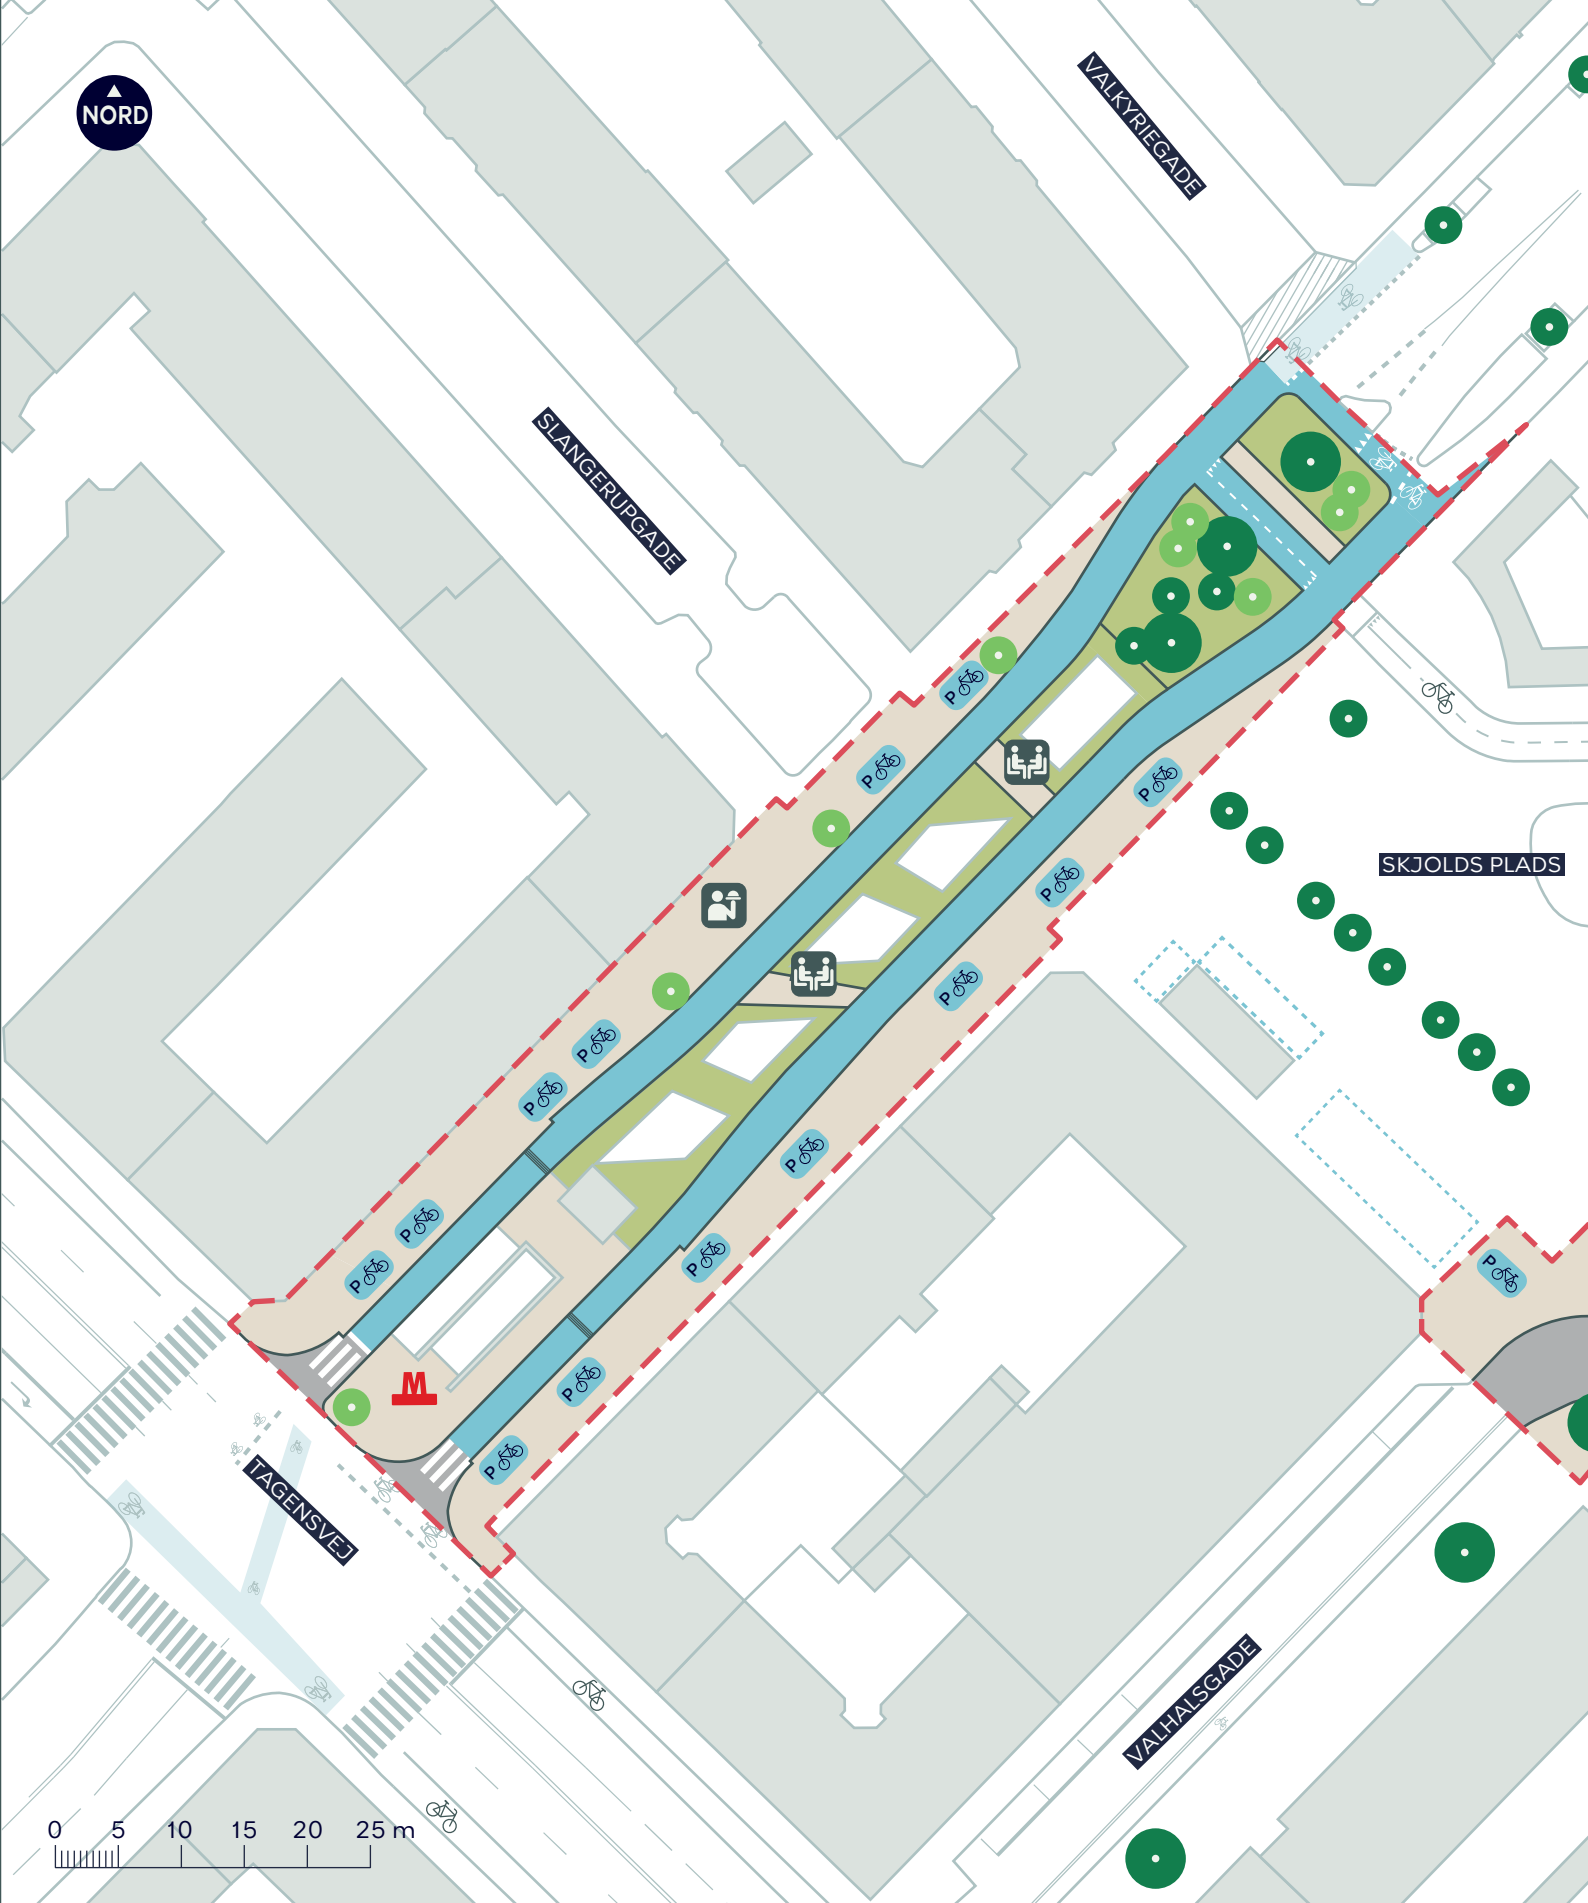

--- Anlægsområde

Fortov

Cykelsti

SIGURDSGADE, SKYBRUDSSIKRING

Nørrebro

Projektforslag

BILAG 4A

Nyt træ (9 stk.)


Ophold

Eksisterende træ (6 stk. indenfor anlægsområdet)

//// Eksisterende overkørsel

--- Eksisterende cykelparkering



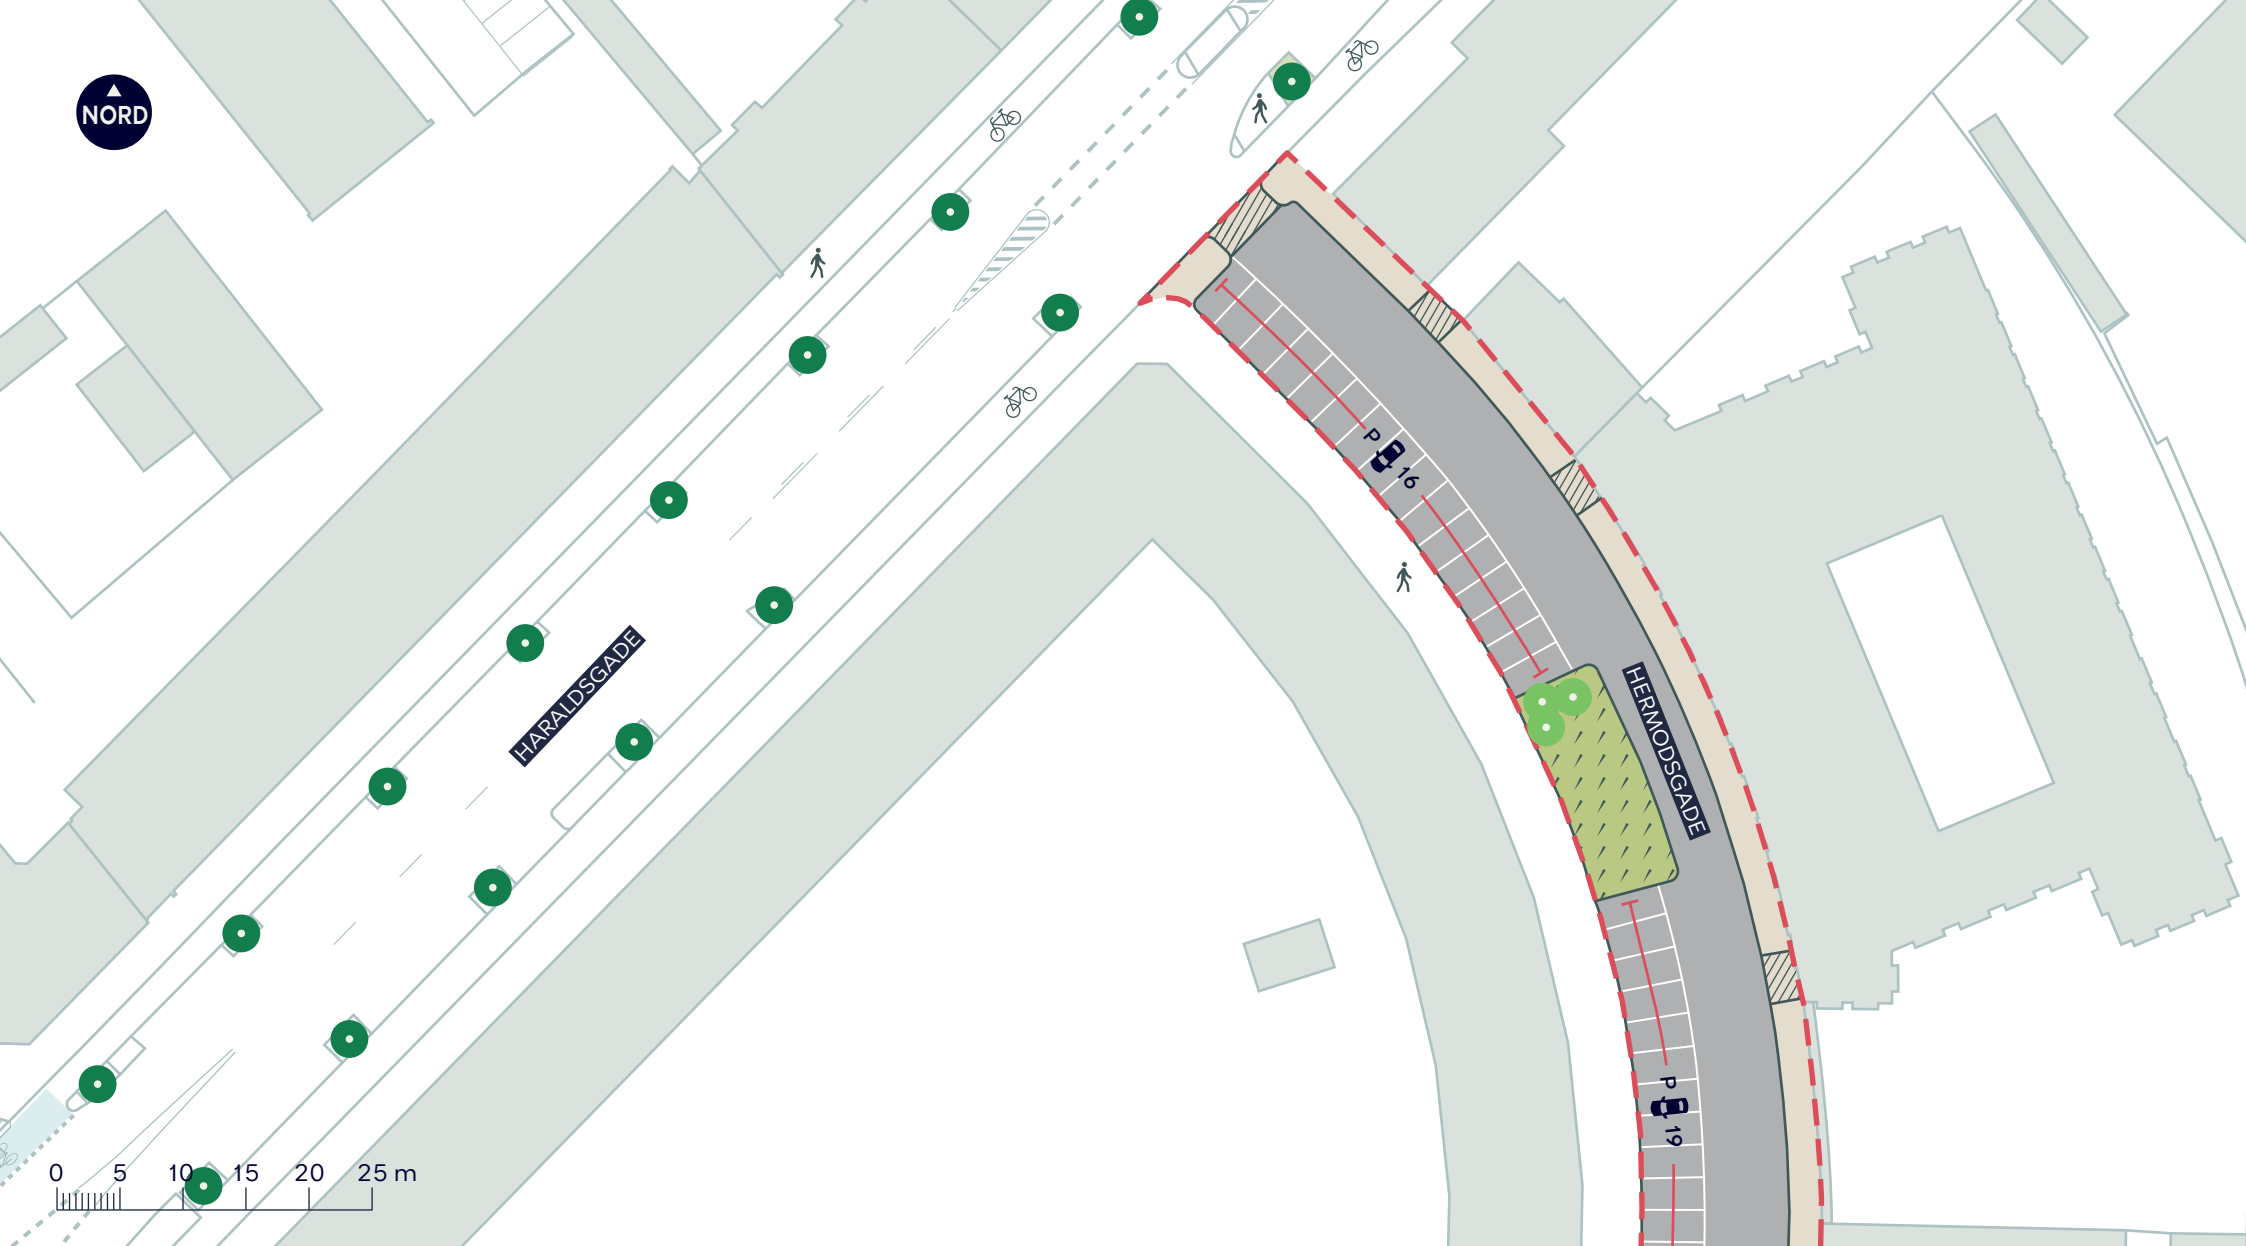

--- Anlægsområde

Fortov

Vejbed

Overkørsel

• Nyt træ (3 stk.)



Ophold



Eksisterende træ


SIGURDSGADE, SKYBRUDSSIKRING

Nørrebro

Projektforslag

BILAG 4B



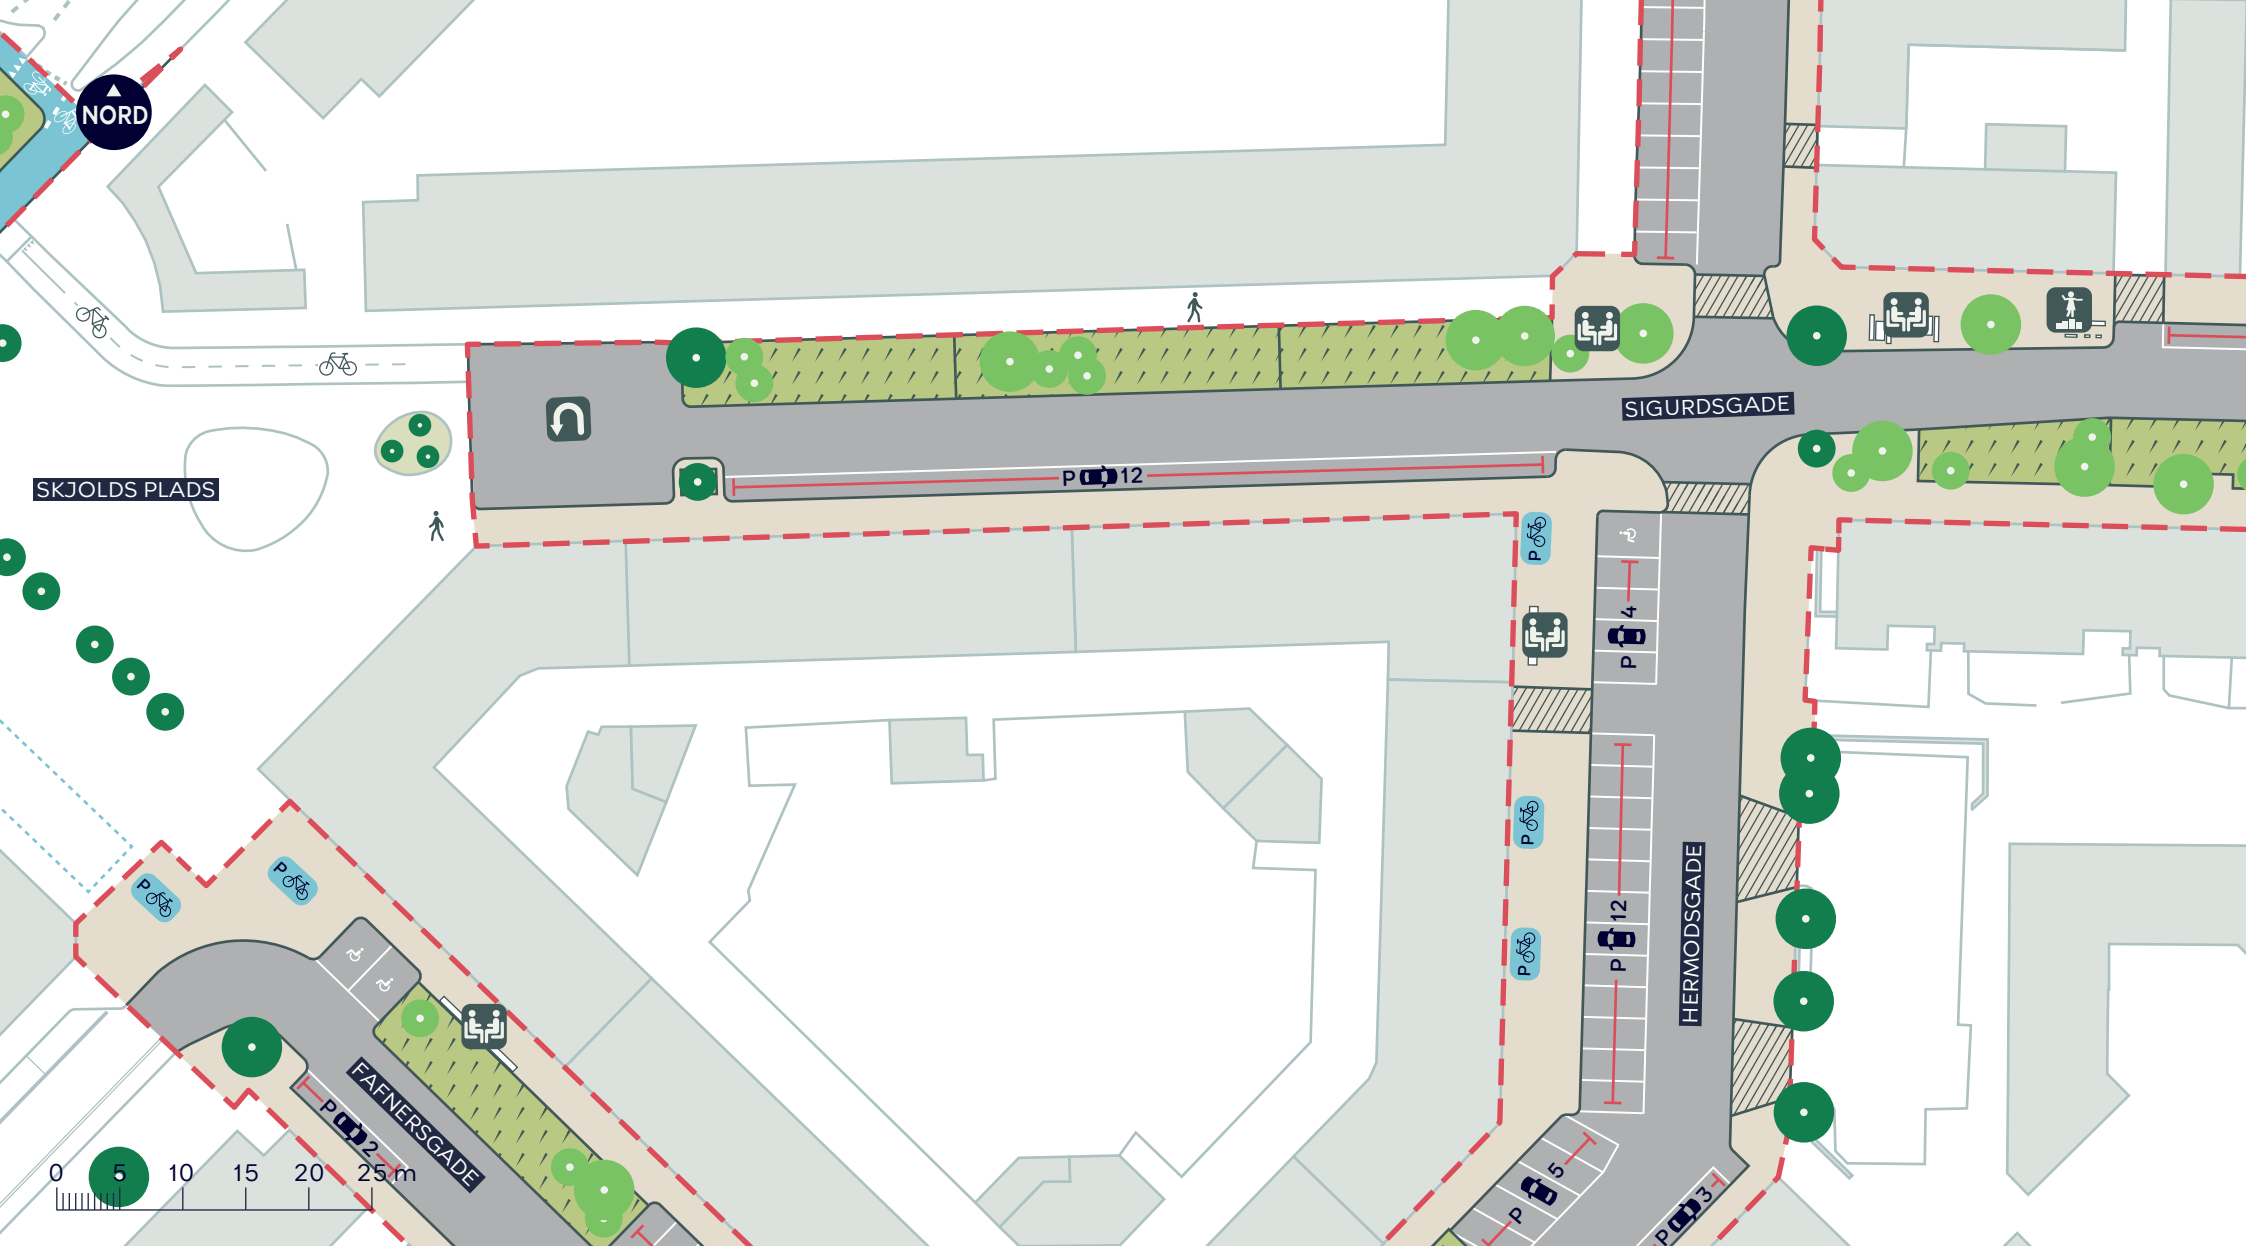

--- Anlægsområde

Fortov

Vejbed

Overkørsel

● Nyt træ (21 stk.)

○ Ophold

○ Vendeplads

--- Eksisterende cykelparkering

● Eksisterende træ (5 stk. indenfor anlægsområdet)


SIGURDSGADE, SKYBRUDSSIKRING

Nørrebro

Projektforslag

BILAG 4C



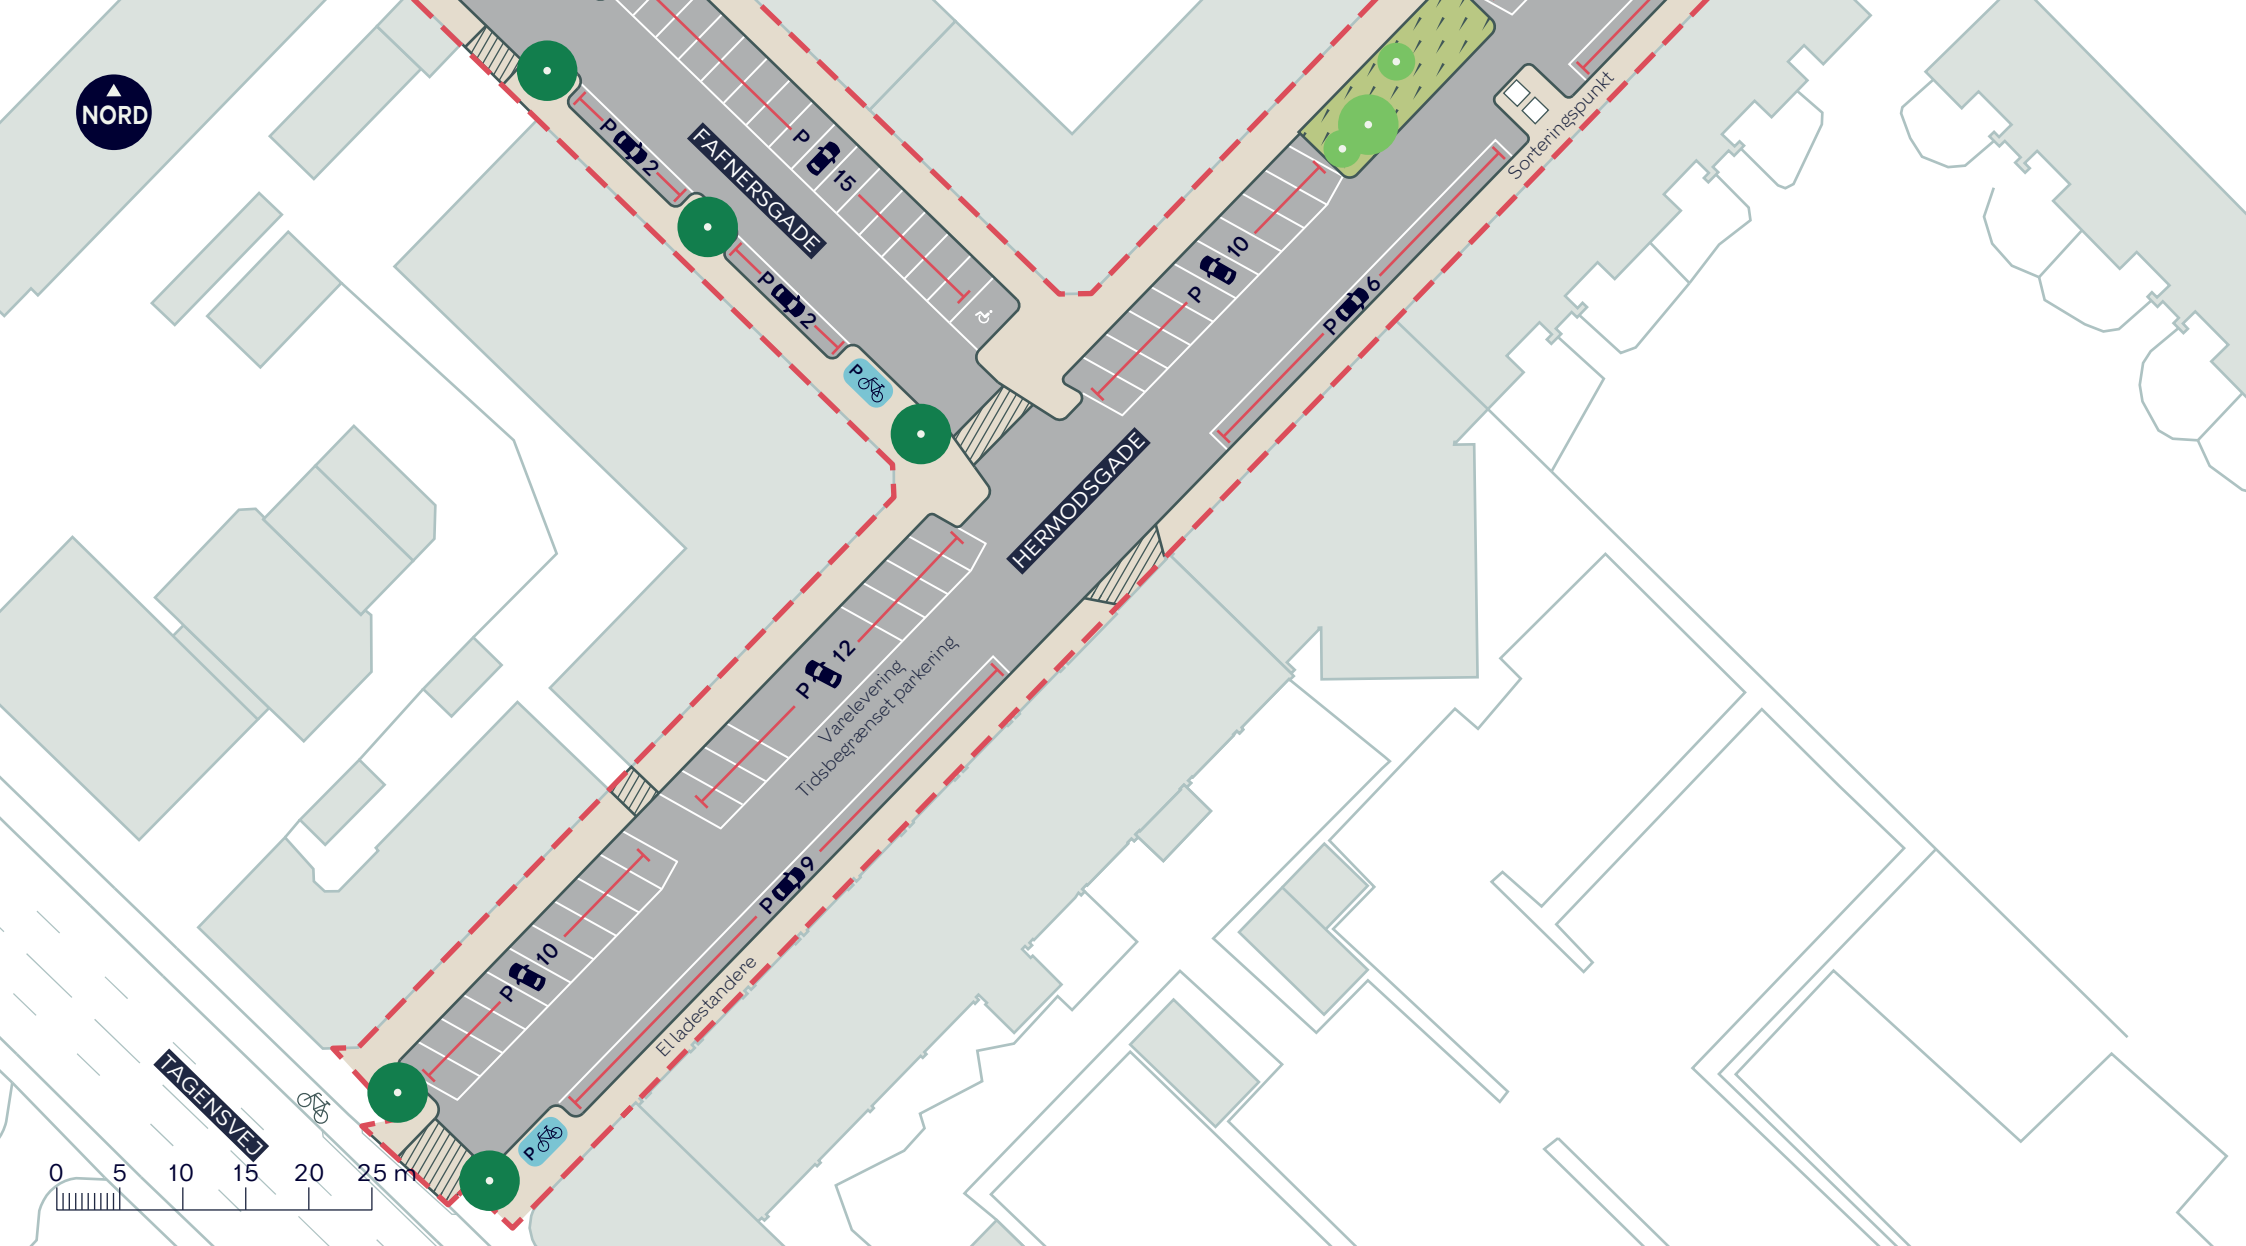

--- Anlægsområde

Fortov

Vejbed

Overkørsel

Nyt træ (3 stk.)

Ophold

Eksisterende træ (5 stk. indenfor anlægsområdet)


SIGURDSGADE, SKYBRUDSSIKRING

Nørrebro

Projektforslag

BILAG 4D



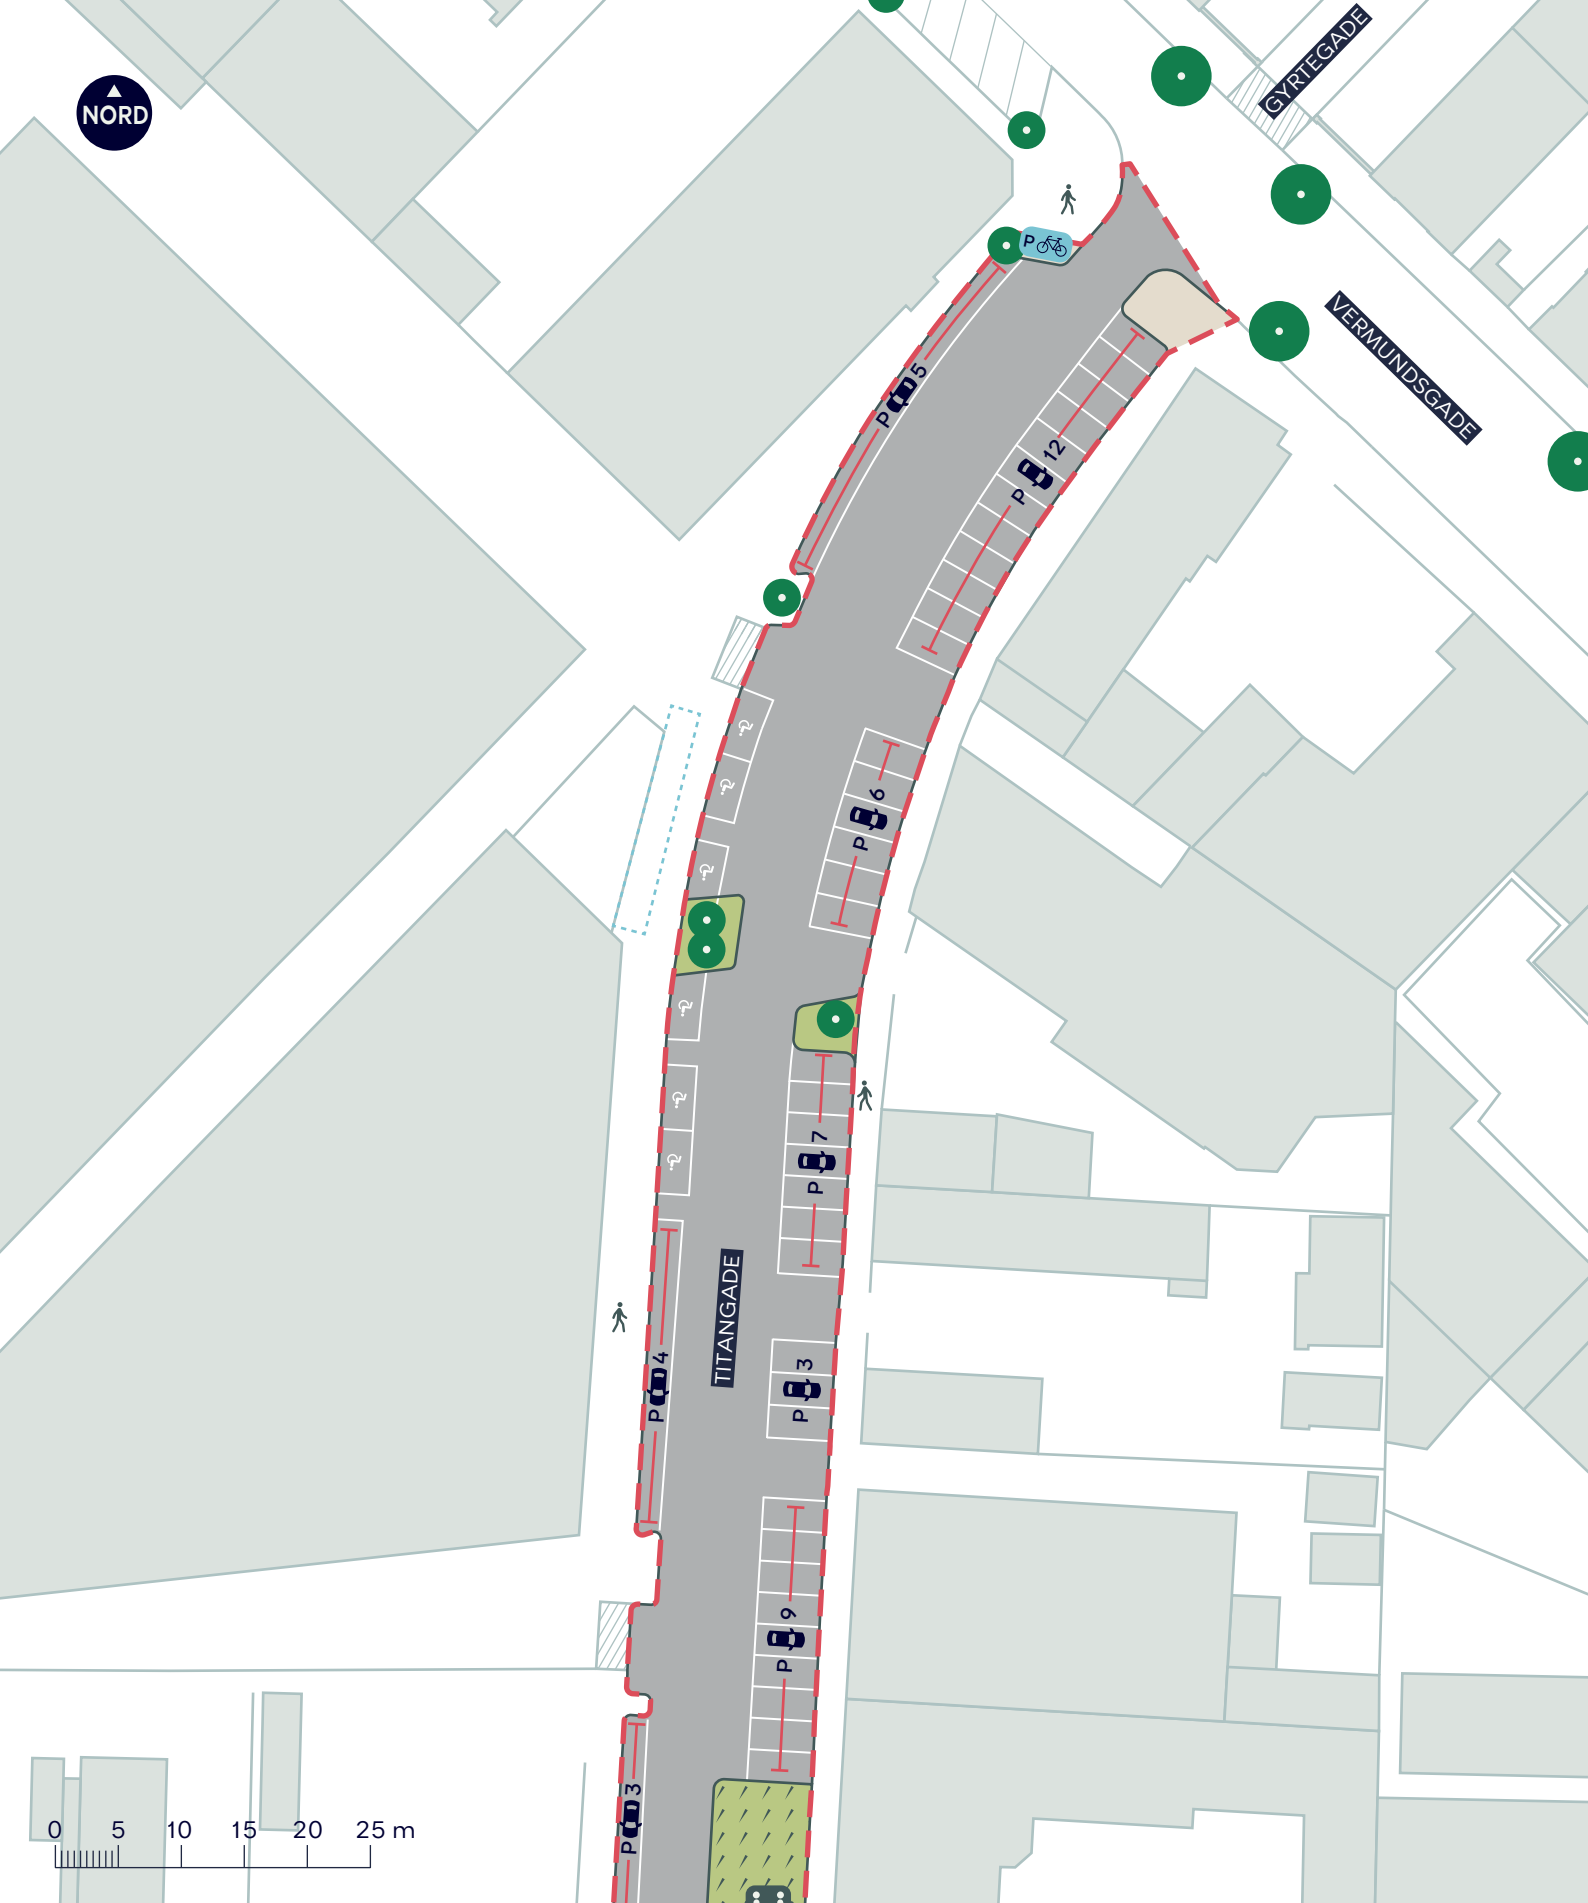

--- Anlægsområde

Fortov Vejbed

//// Eksisterende overkørsel

--- Eksisterende cykelparkering

• Eksisterende træ (4 stk. indenfor anlægsområdet)


SIGURDSGADE, SKYBRUDSSIKRING

Nørrebro

Projektforslag

BILAG 4E



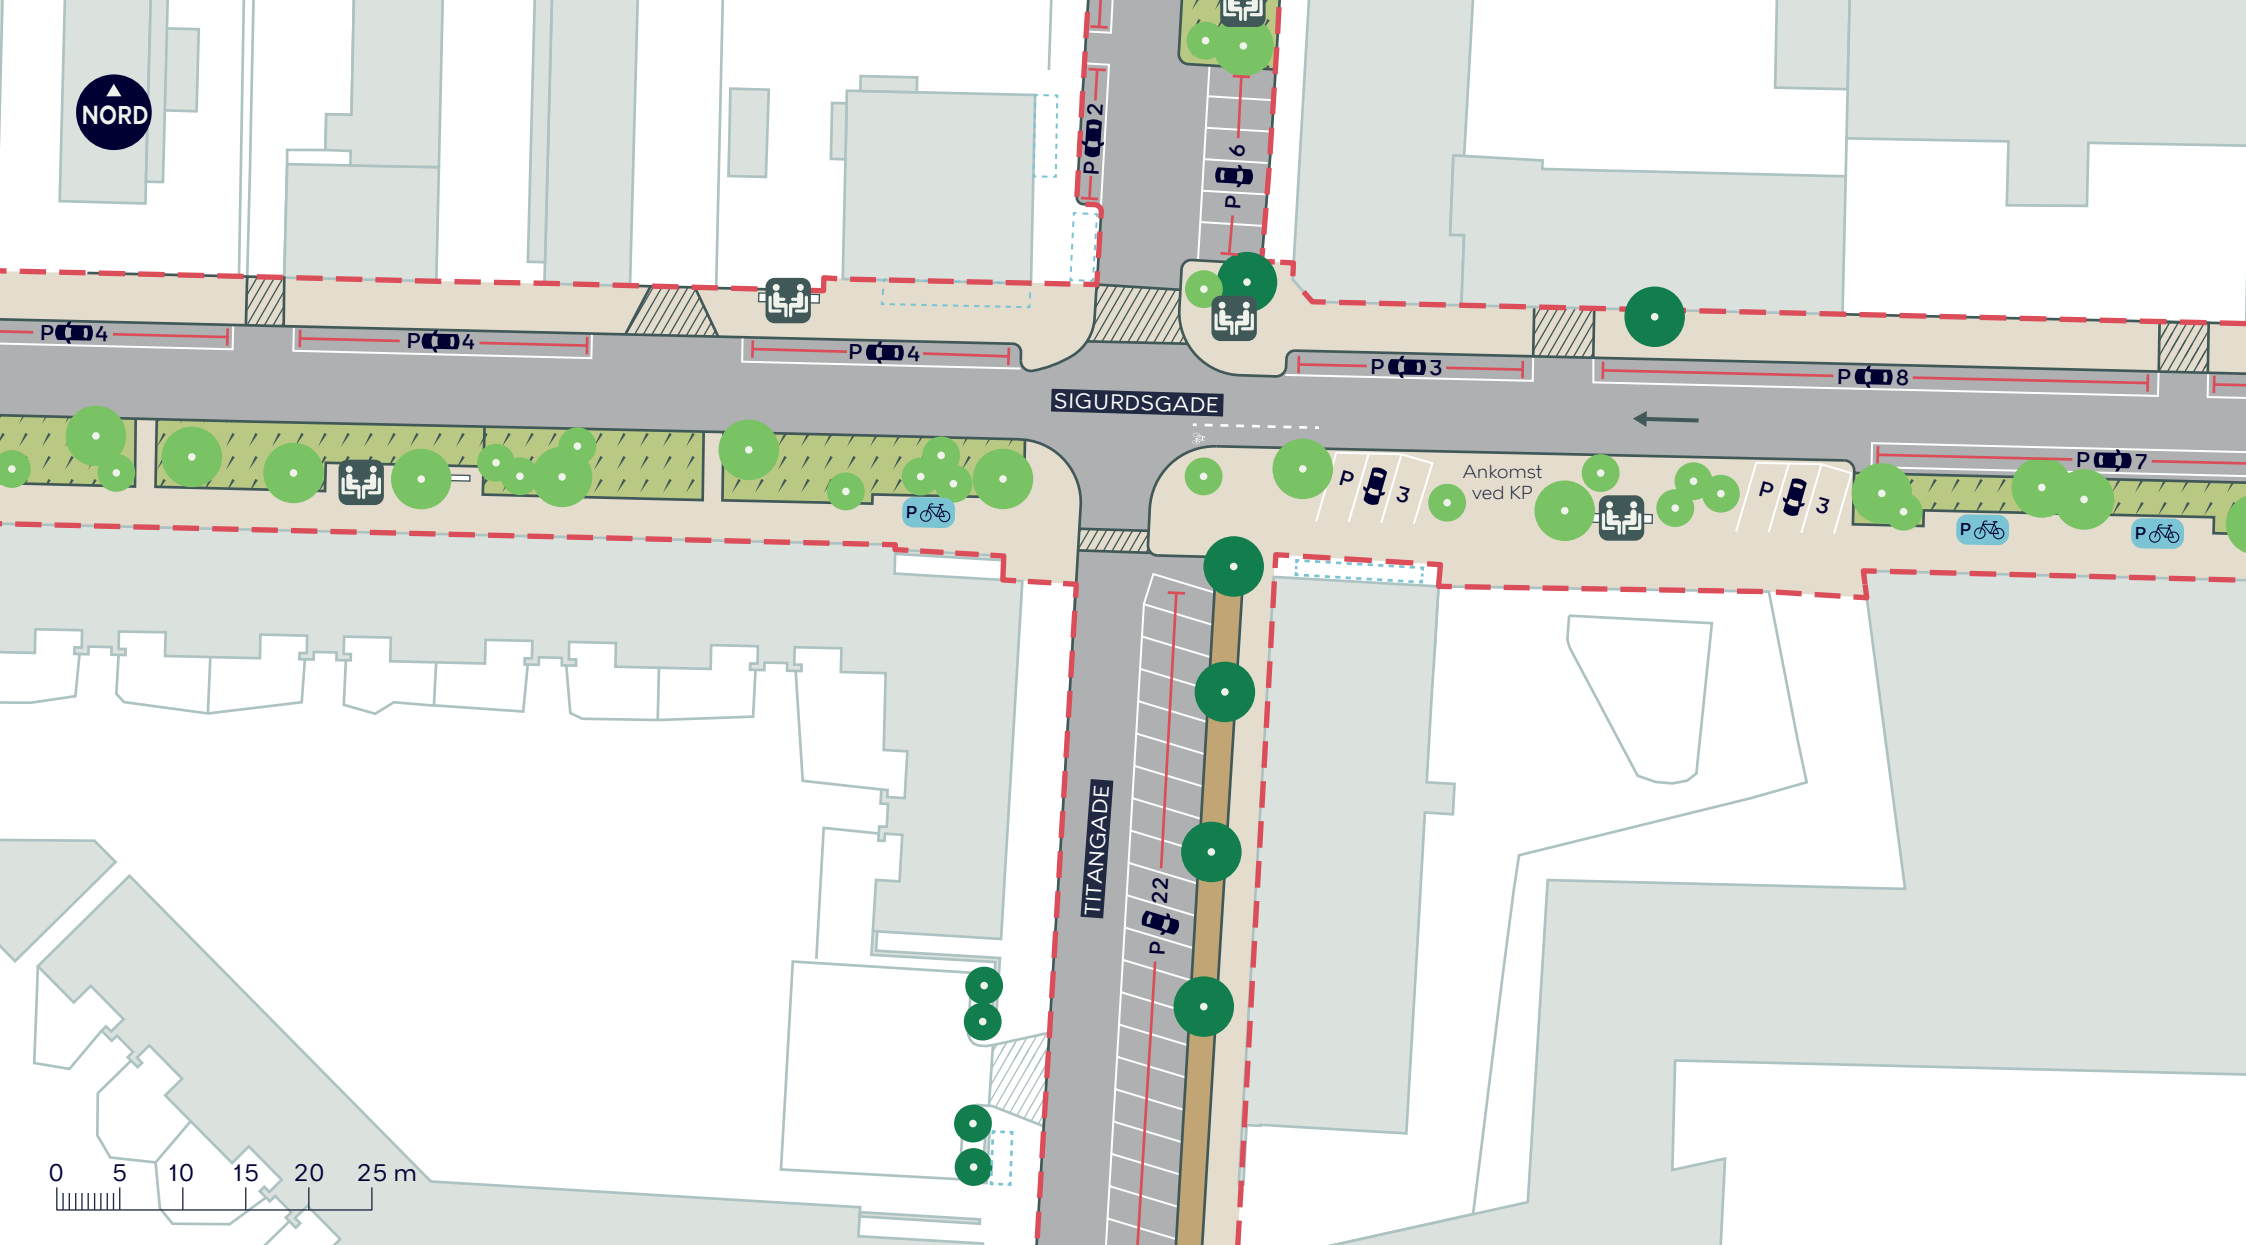

--- Anlægsområde

Fortov

Vejbed

Overkørsel

Nyt træ (31 stk.)

← Ensretning

Grus

Eksisterende overkørsel

Eksisterende træ (6 stk. indenfor anlægsområdet)

Ophold

Eksisterende cykelparkering

SIGURDSGADE, SKYBRUDSSIKRING

Nørrebro

Projektforslag

BILAG 4F





0 5 10 15 20 25 m

--- Anlægsområde

Fortov



Ophold

Vejbed



Grus

//// Eksisterende overkørsel

--- Eksisterende cykelparkering



Nyt træ (3 stk.)



Træ der fældes (1 stk.)



Eksisterende træ (6 stk. indenfor anlægsområdet)


SIGURDSGADE, SKYBRUDSSIKRING

Nørrebro

Projektforslag

BILAG 4G



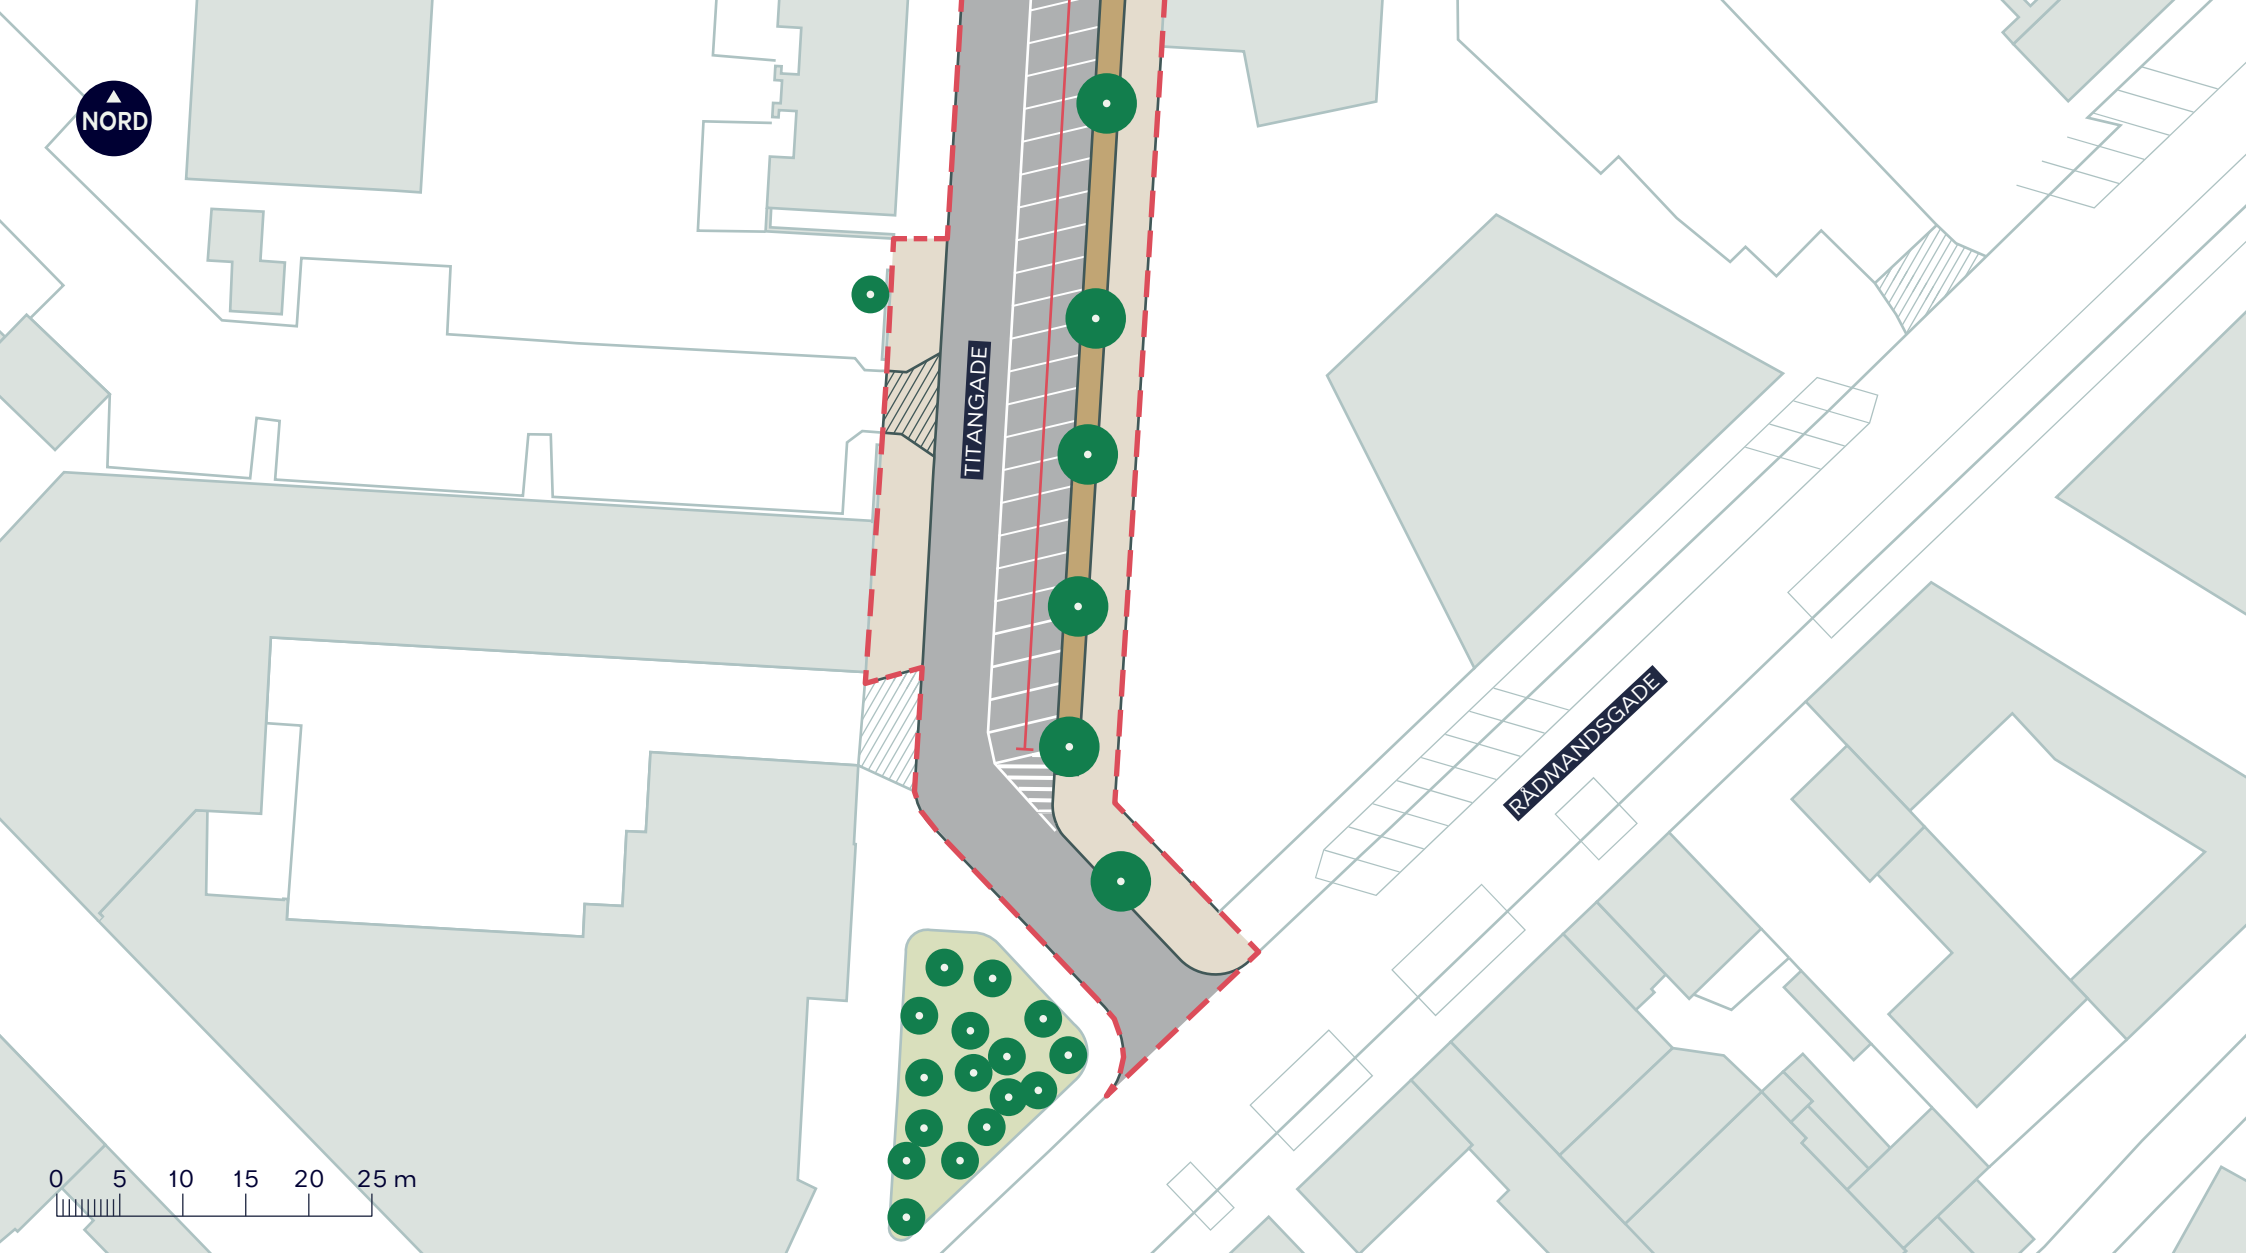

--- Anlægsområde

Fortov

Grus

Overkørsel

//// Eksisterende overkørsel

• Eksisterende træ (6 stk. indenfor anlægsområdet)


SIGURDSGADE, SKYBRUDSSIKRING

Nørrebro

Projektforslag

BILAG 4H



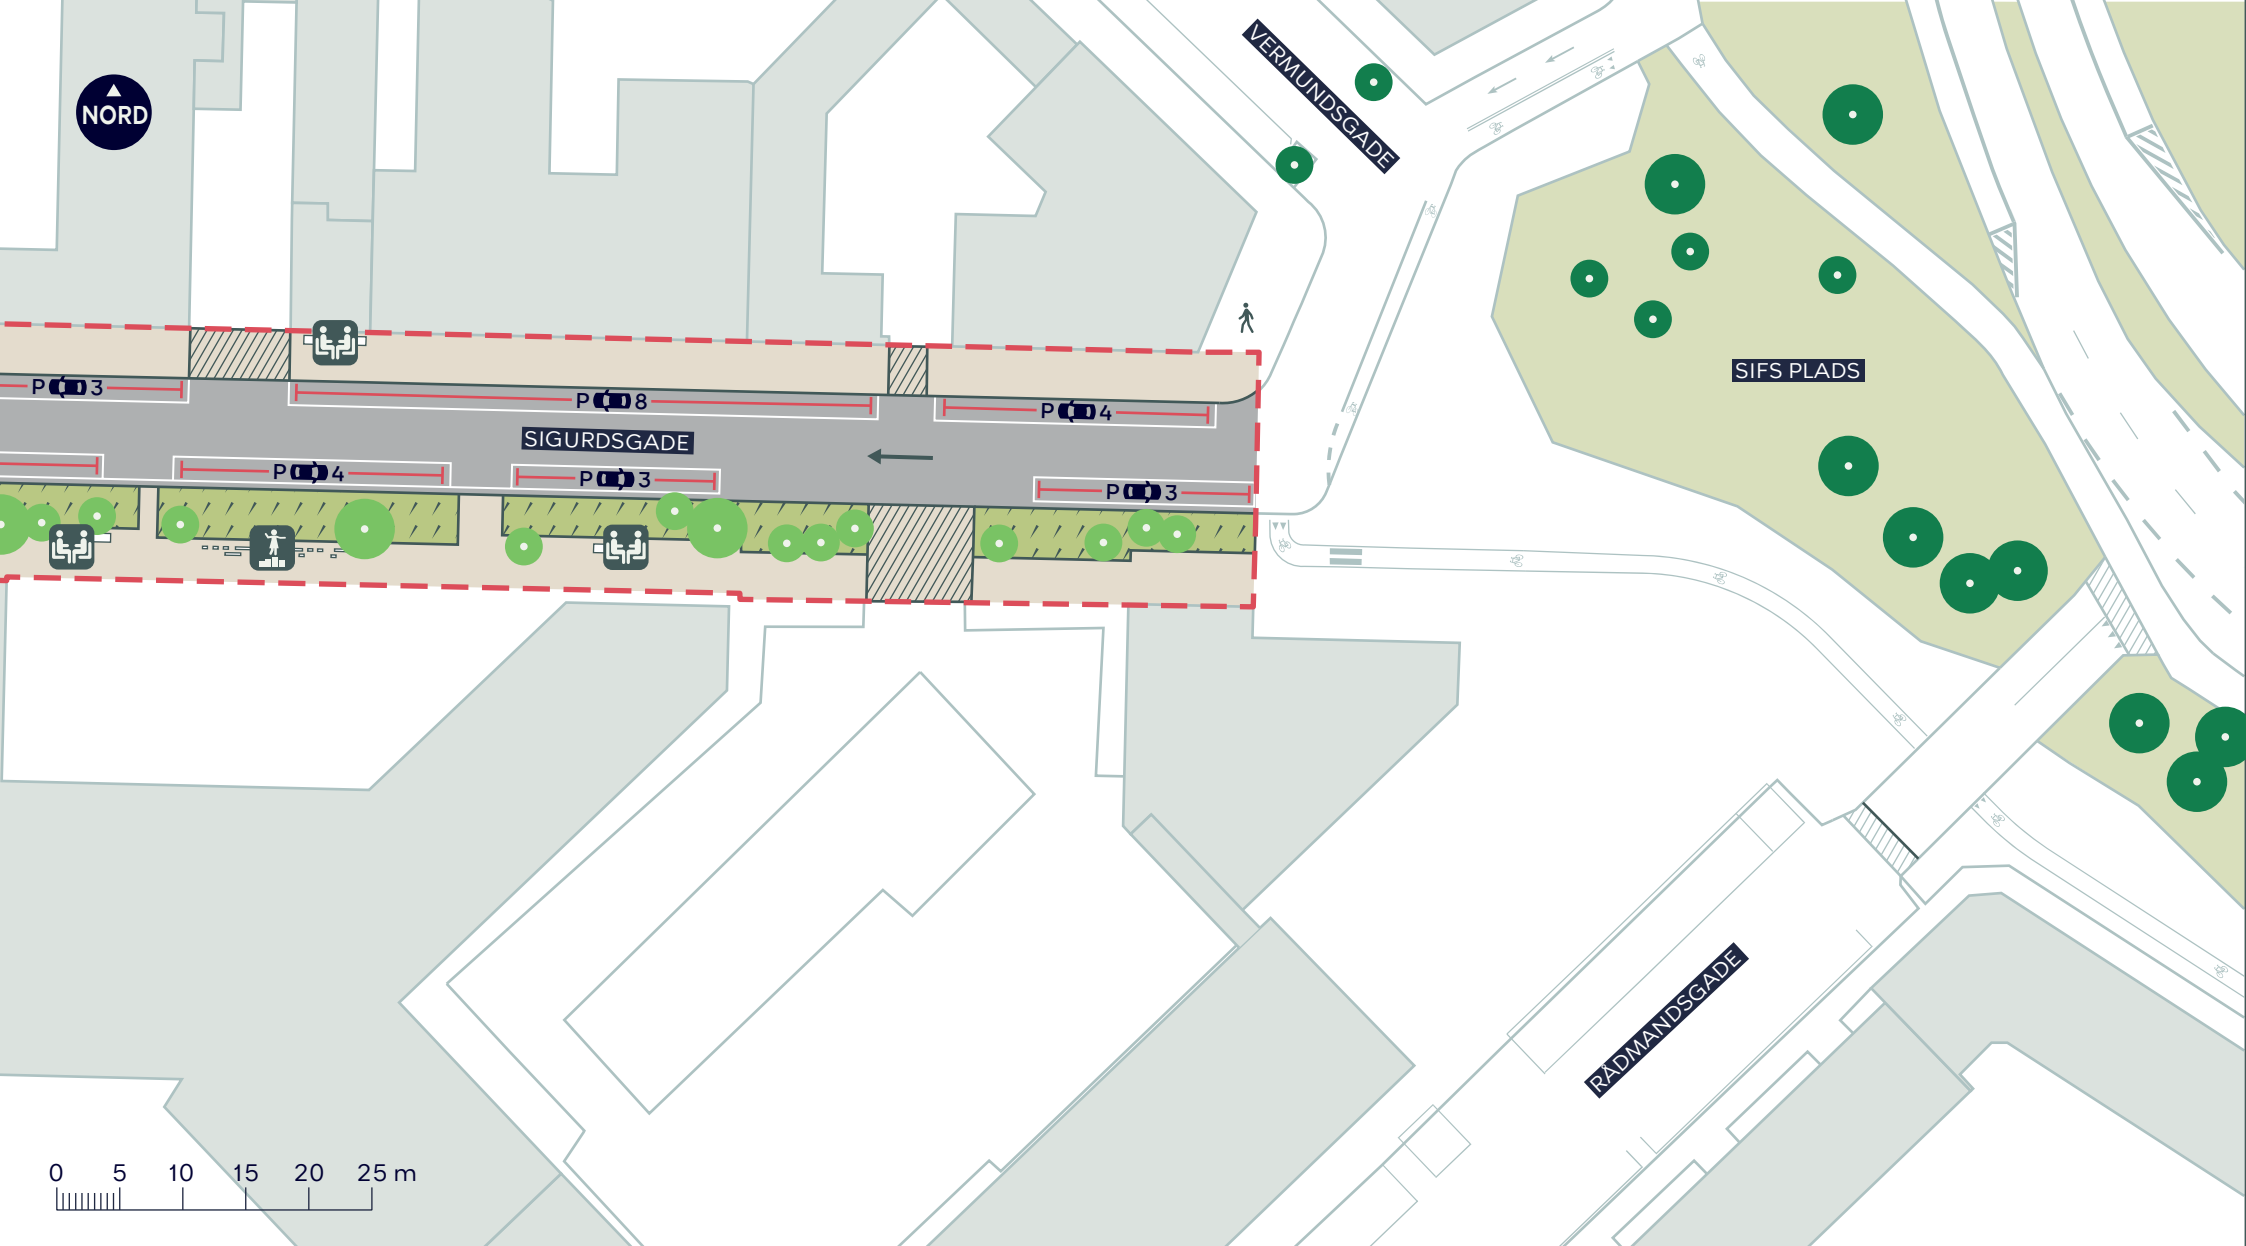

--- Anlægsområde

Fortov

Vejbed

Overkørsel

● Nyt træ (15 stk.)

← Ensretning

● Ophold

● Leg og bevægelse

● Eksisterende træ

SIGURDSGADE, SKYBRUDSSIKRING

Nørrebro

Projektforslag

BILAG 4I

