


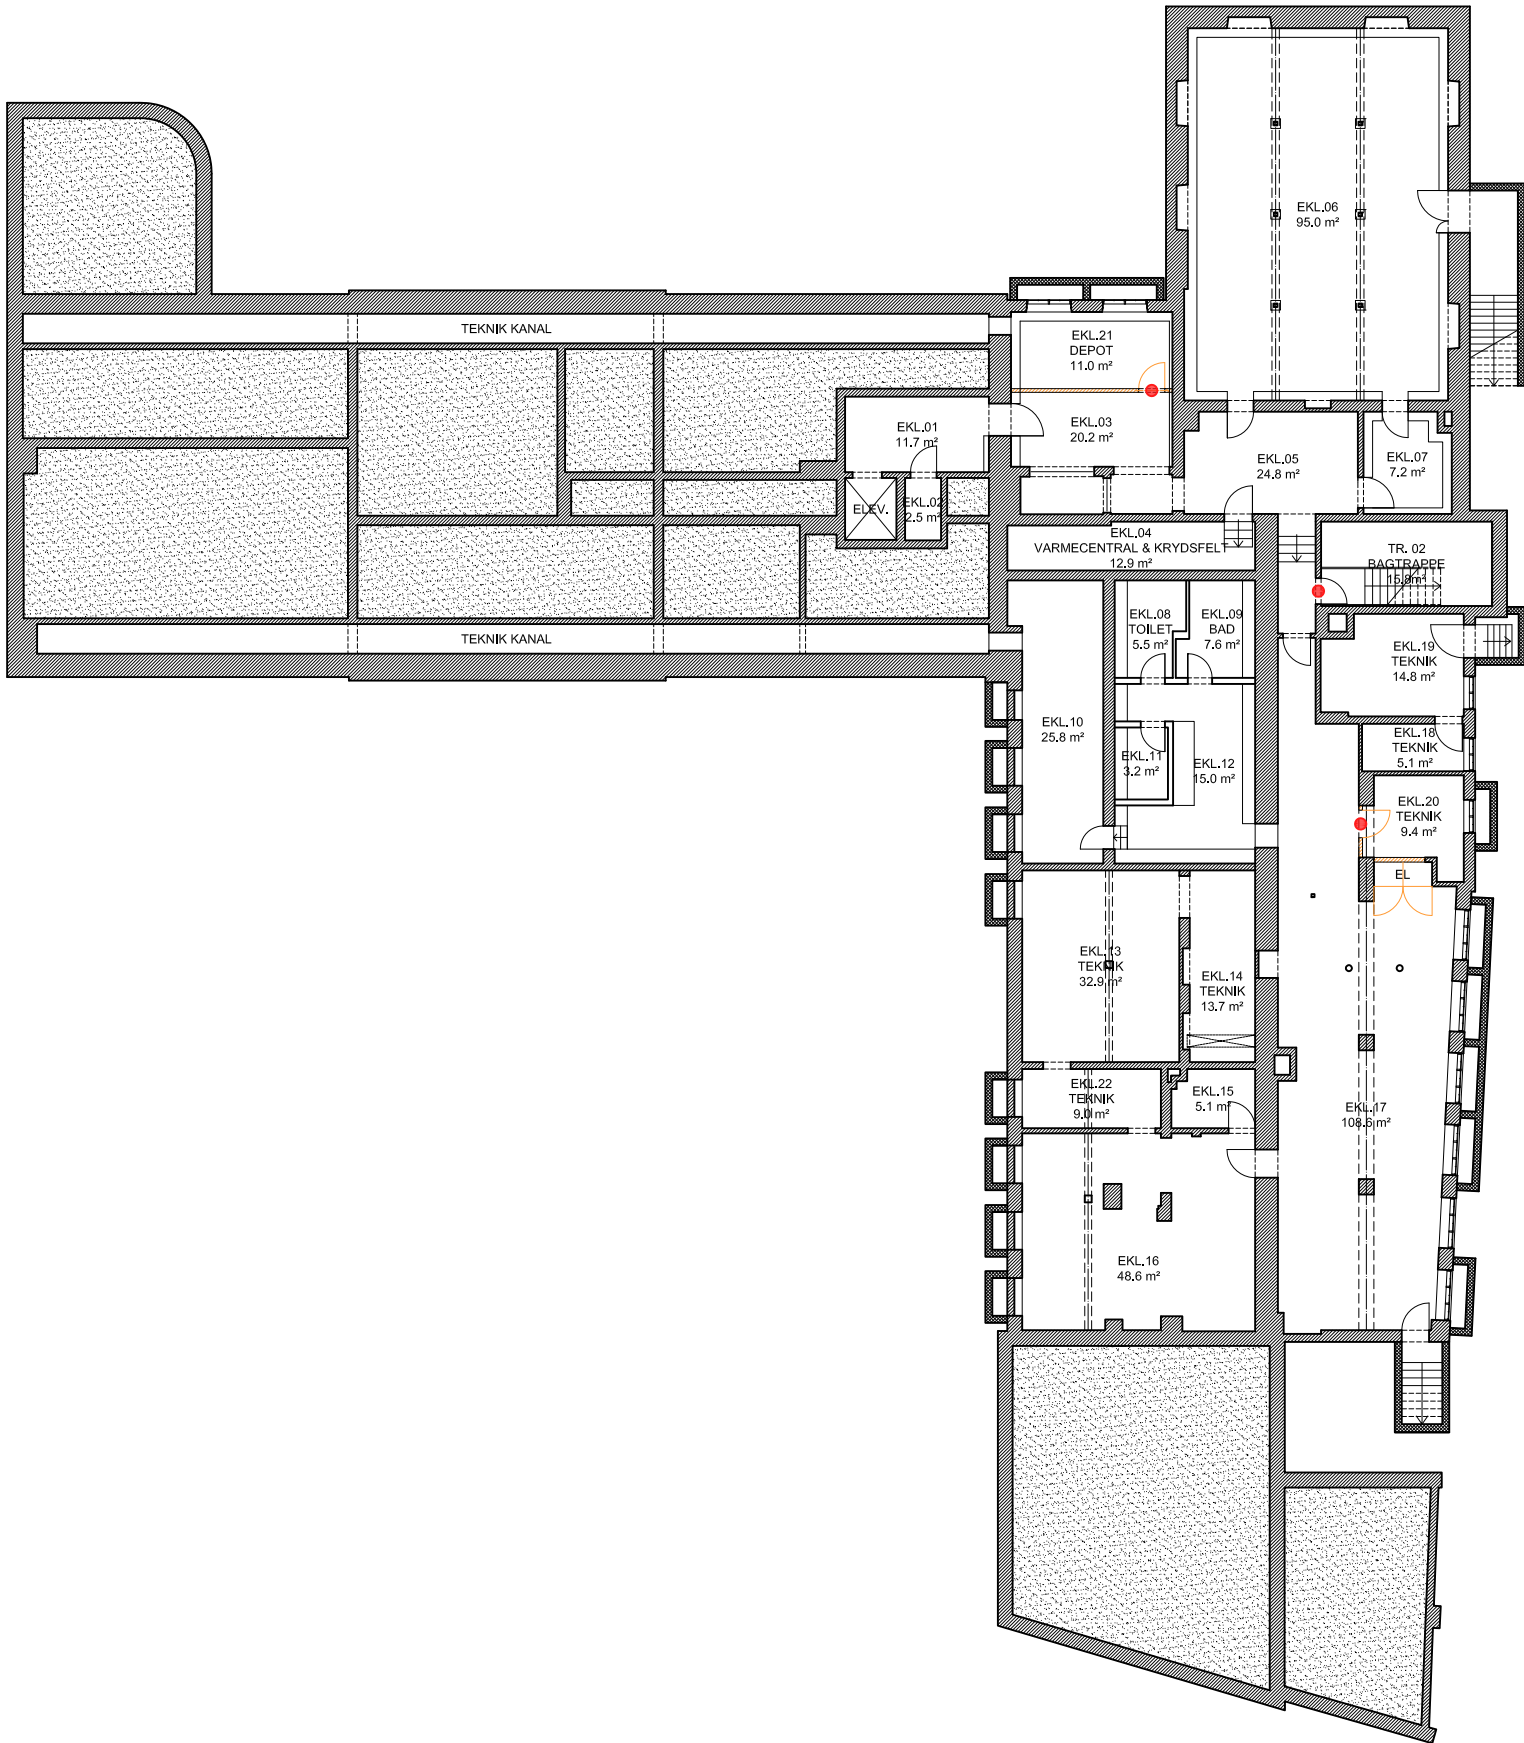


SIGNATUR

- NY VÆG, BLOK/TEGL
- NY DØR
- ABDL
- ADK - OFFLINE (3 STK)

REV.	DATO	EMNE	TEGN.	GOOK.

Musikhuset København Vesterbrogade 59, 1658 København V			
TEGN.NR.: I624927_L0101_K01_H1_EKL_N111			
BYGNINGSNR:	KOMMUNENR.: 101	MÅLESTOK: 1:250 / A3	
Kælderplan - Fremtidige Forhold	EJENDOMS NR.: I624927	DATO: 07.01.2021	
Byggeprogram	SAG.NR.:		
	TEGN.: RS	GOOK. AF	UL
DEN STRATEGISKE PARTNER JAKON A/S, Balltorpbækken 9, 2750 Ballerup +45 44 83 02 00 jakon@jakon.dk www.jakon.dk		ARK KON VENT VVS	TER ENT EL ANDET

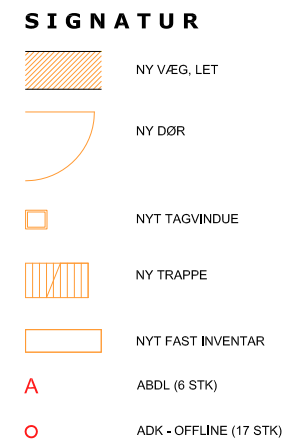

_____	_____	_____	_____	_____
_____	_____	_____	_____	_____
_____	_____	_____	_____	_____
_____	_____	_____	_____	_____
_____	_____	_____	_____	_____
REV. _____	DATO _____	EMNE _____	TEGN. _____	GOOK. _____


Musikhuset København				
Vesterbrogade 59, 1658 København V				
TEGN.NR.: I624927_L0101_K01_H1_EST_N112				
BYGNINGSNR:		KOMMUNENR.: 101	MALESTOK: 1.250 / A3	
Stueplan - Fremtidige Forhold		EJENDOMSNR.: I624927	DATO: 07.01.2021	
Byggeprogram		SAG.NR.:		
		TEGN.: RS	GOOK.AF	UL
DEN STRATEGISKE PARTNER		ARK. KON. TER		
JAKON A/S; Balltorpbakken 9, 2750 Ballerup		VENF EL		
+45 44 83 02 00 jakon@jakon.dk www.jakon.dk		VVS ANDET		




SIGNATUR

- NY VÆG, LET
- NY DØR
- NYT TAGVINDUE
- NY TRAPPE
- NYT FAST INVENTAR
- ABDL (6 STK)
- ADK - OFFLINE (17 STK)
- LØST INVENTAR

ÅBEN FORBINDELSE
TR.04 OG FESTSAL

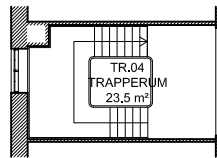

INDSKUDET ETAGE

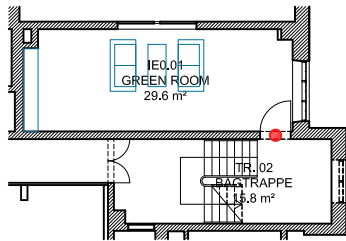

REV.	DATO	EMNE	TEGN.	GOOK.

Musikhuset København
Vesterbrogade 59, 1658 København V

TEG.NR.: I624927_L0101_K01_H1_E01_N113


BYGNINGSNR.:
1. Sal -Fremtidige Forhold
Byggeprogram

KOMMUNENR.:	101	MÅLESTOK:	1:250 / A3
EJENDOMS NR.:	I624927	DATO:	07.01.2021
SAG.NR.:			
TEGN.:	RS	GOOK.AF	UL

DEN STRATEGISKE PARTNER
JAKON A/S, Bøttrupvej 9, 2750 Ballerup
+45 44 83 02 00 jakon@jakon.dk www.jakon.dk

ARK
KON
VENT
VVS

TER
ENT
EL
ANDET

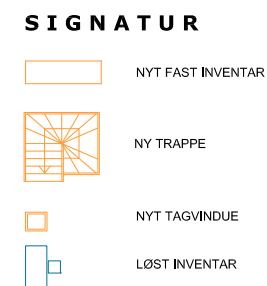[illegible]