


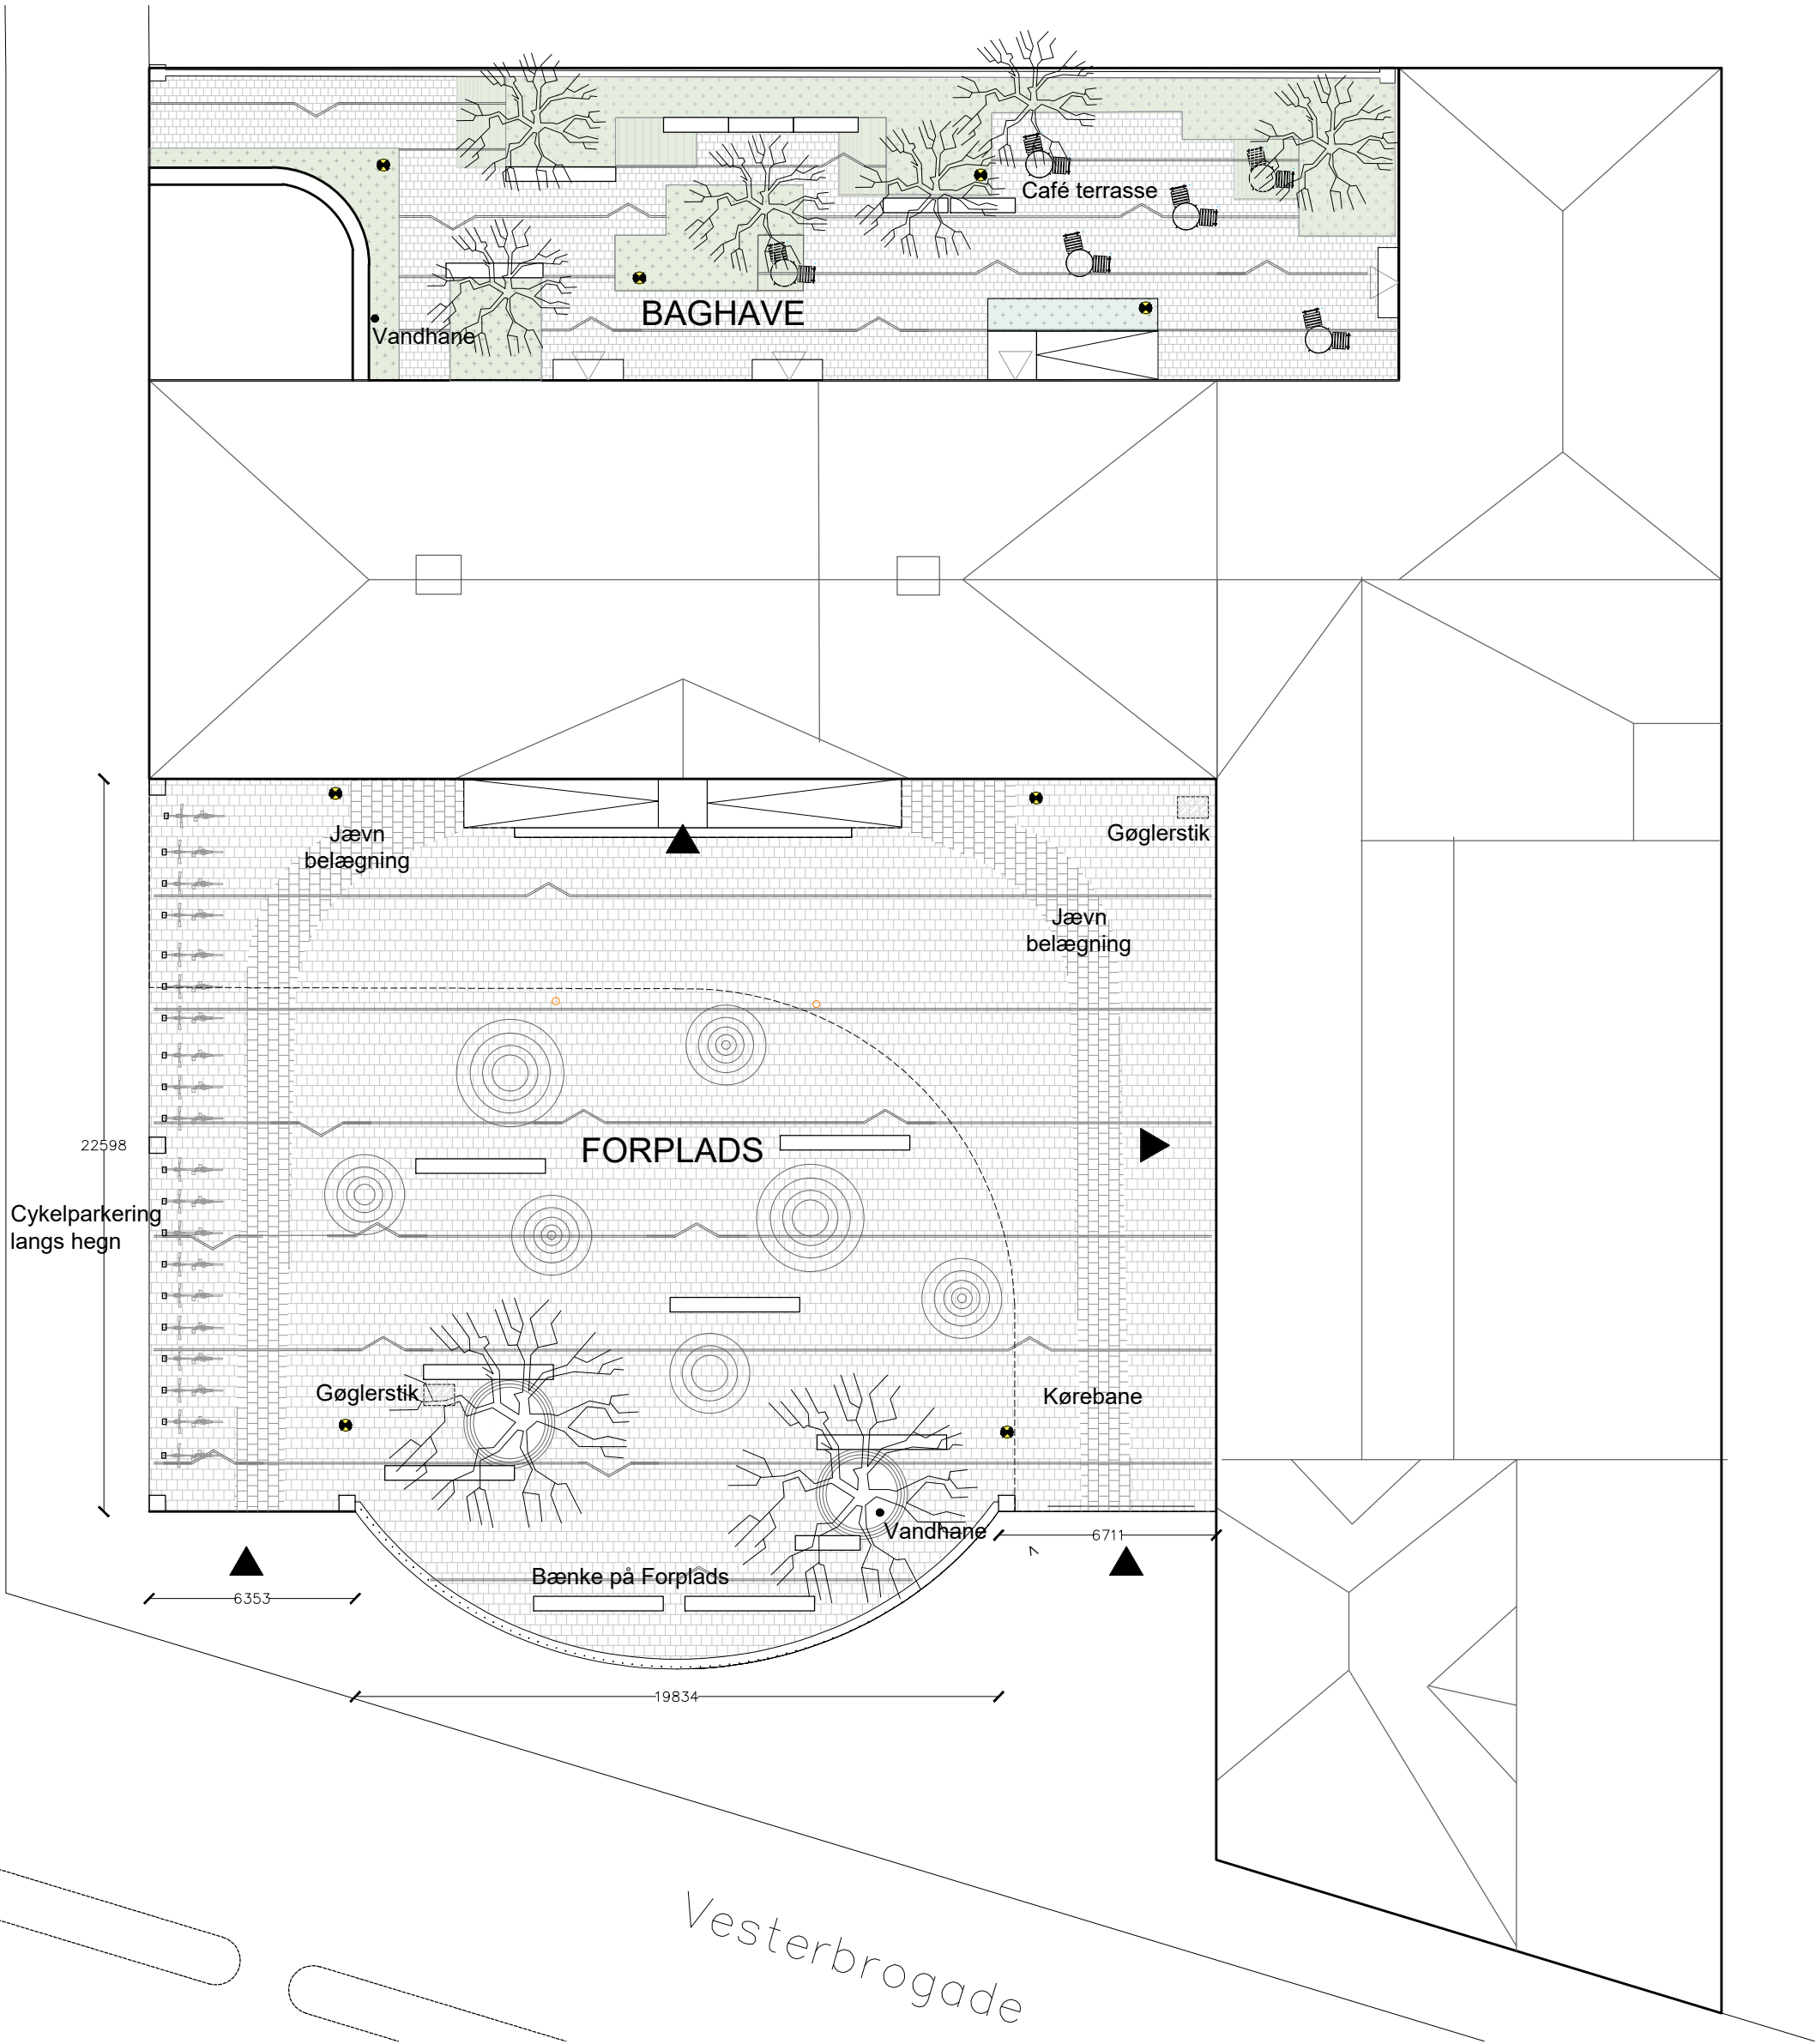

SIGNATURFORKLARING

- | | | | | | |
|--|------------------|--|----------------------|--|----------|
| | Jævn Brosten | | Stålkant i belægning | | Eks træ |
| | Brosten | | Gøglerstik | | Træhul |
| | Stauvede | | Pullert belysning | | Bænke |
| | Brosten 'fading' | | Pullert | | Inventar |
| | | | Cykelparkering 20stk | | |

Rev.	Dato	Konst./Tegn.	Kontrol.	Godk.	Note.
18.12.2020	07.12.2020	CM	CTK	JMS	

Bygherre: København Kommune
Emne:

KBH Museum
Situationsplan

Dispositionsforslag

Mål/str. : 1:200 - A3
Matr. nr. :
Filnavn :
Tegn. nr.:

☐ Totalentreprenør:	Sag:	TLF:	Email:
☐ Ingeniør:	Sag:	TLF:	Email:
☐ Arkitekt:	Sag:	TLF:	Email:
☒ Landskabsarkitekt:	Sag:	SCHUL Landskabsarkitekter	Struenseegade 13, DK 2200 København N
		TLF: 31 10 00 80	Email: post@schul.dk

