

# INTRO


## ENGHAVE STATIONSOMRÅDE

### PLANENS FORMÅL

Enghave Station flyttes lige nu hen på den anden side af Vesterfælledvej og skifter navn til Carlsberg Station. Dette efterlader et område langs banen, der er oplagt til byudvikling.

Københavns Kommune har derfor valgt at udarbejde et projekt for området, som skal ende med en godkendt lokalplan og et efterfølgende udbud af byggeretten.


I udarbejdelsen af bebyggelsesplanen er der lagt vægt på at sikre fleksibilitet i projektet uden at gå på kompromis med den arkitektoniske kvalitet.

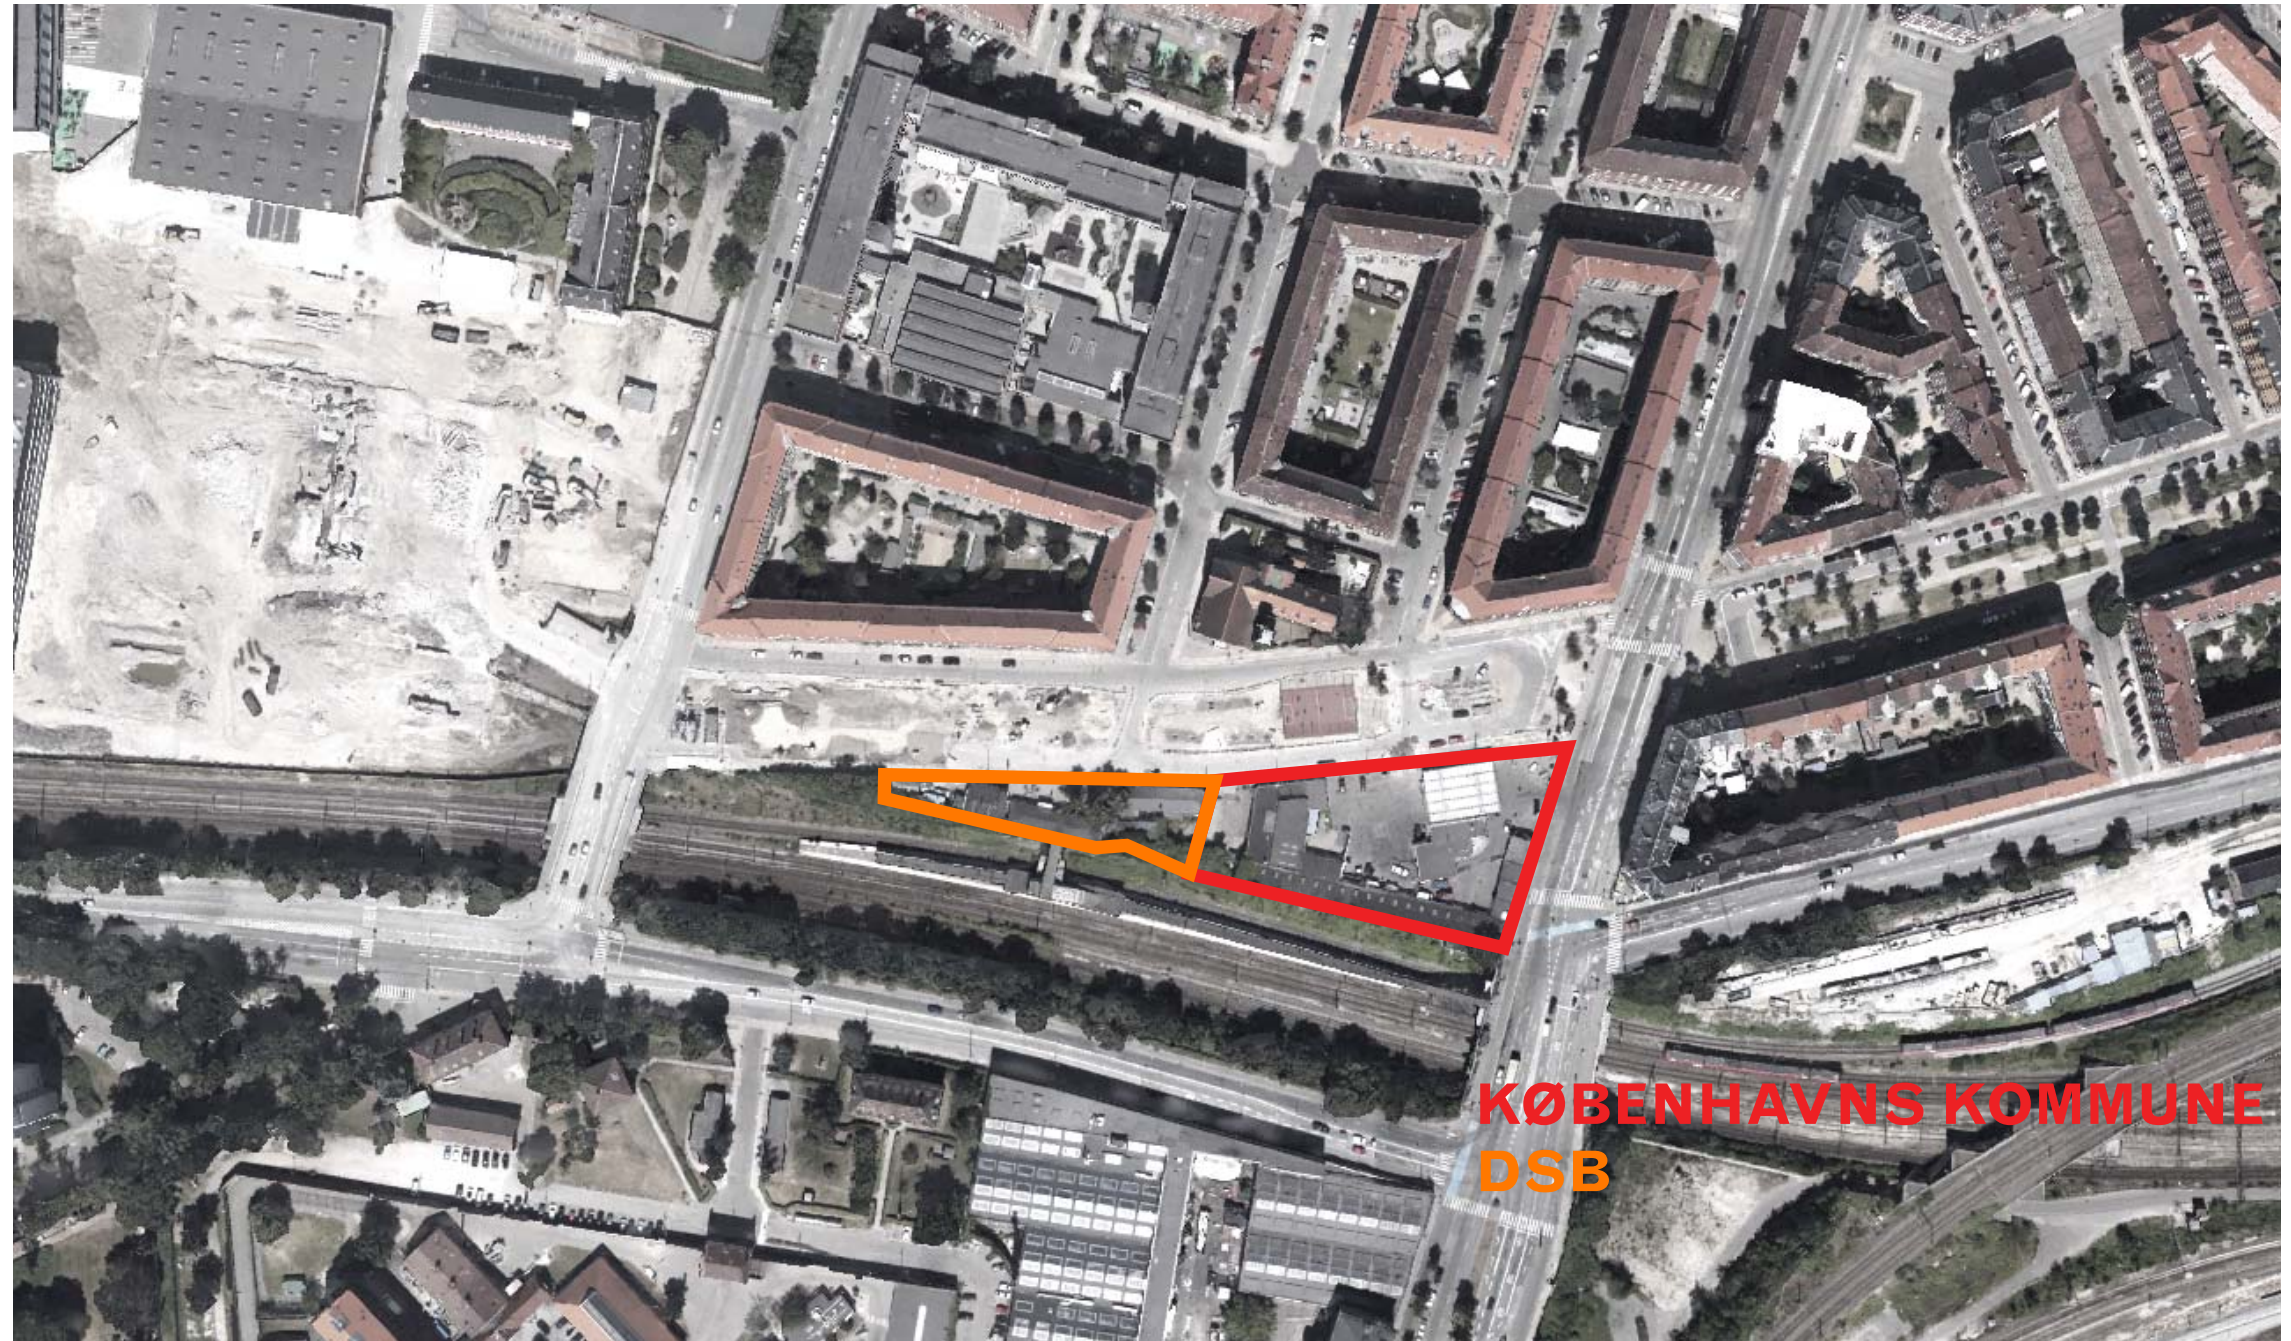



# HELHEDSPLAN

## SITUATIONSPLAN 1:1000

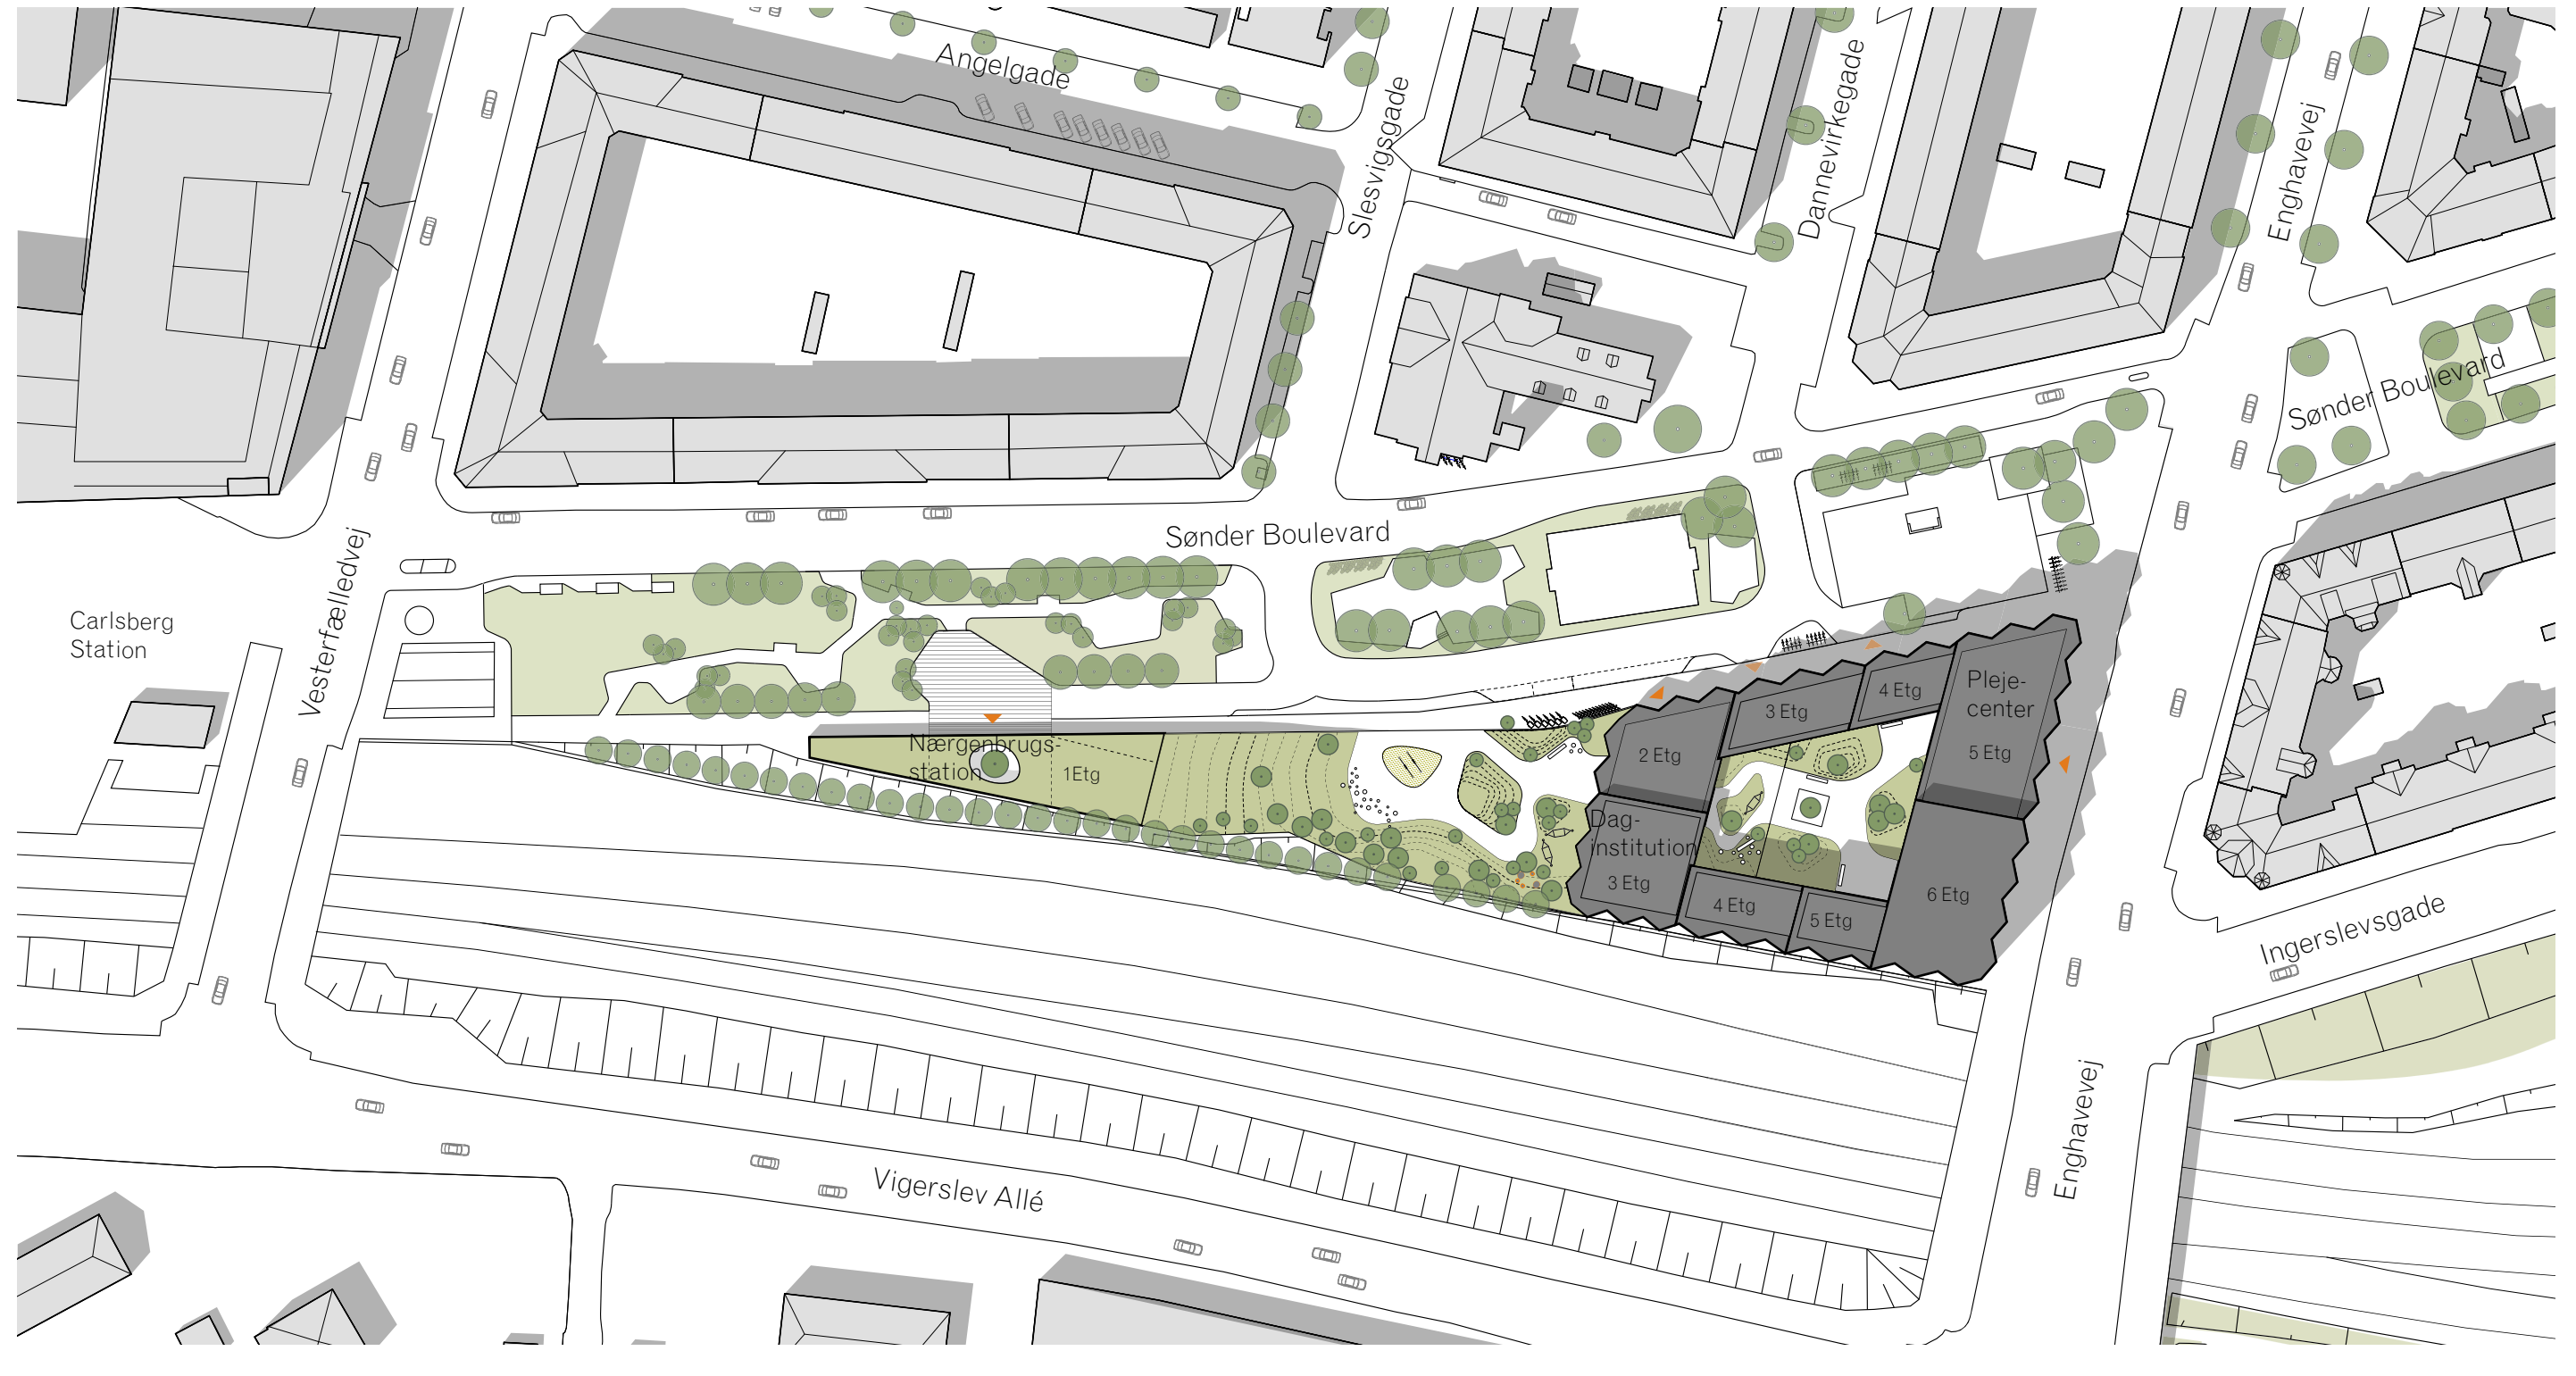

# HELHEDSPLAN OVERVIEW



BYGHERRE: Københavns kommune  
PROJEKT: Enghave Stationsområde  
FASE: Grundlag til lokalplan Sønder Boulevard 133  
DATO: 20.05.2016

**POLYFORM**



# PLEJECENTER / DAGINSTITUTION

## VIEW FRA SØNDER BOULEVARD / ENGHAVEVEJ



BYGHERRE: Københavns kommune  
PROJEKT: Enghave Stationsområde  
FASE: Grundlag til lokalplan Sønder Boulevard 133  
DATO: 20.05.2016

**POLYFORM**