



Tegning nr. 3b - Anvendelse

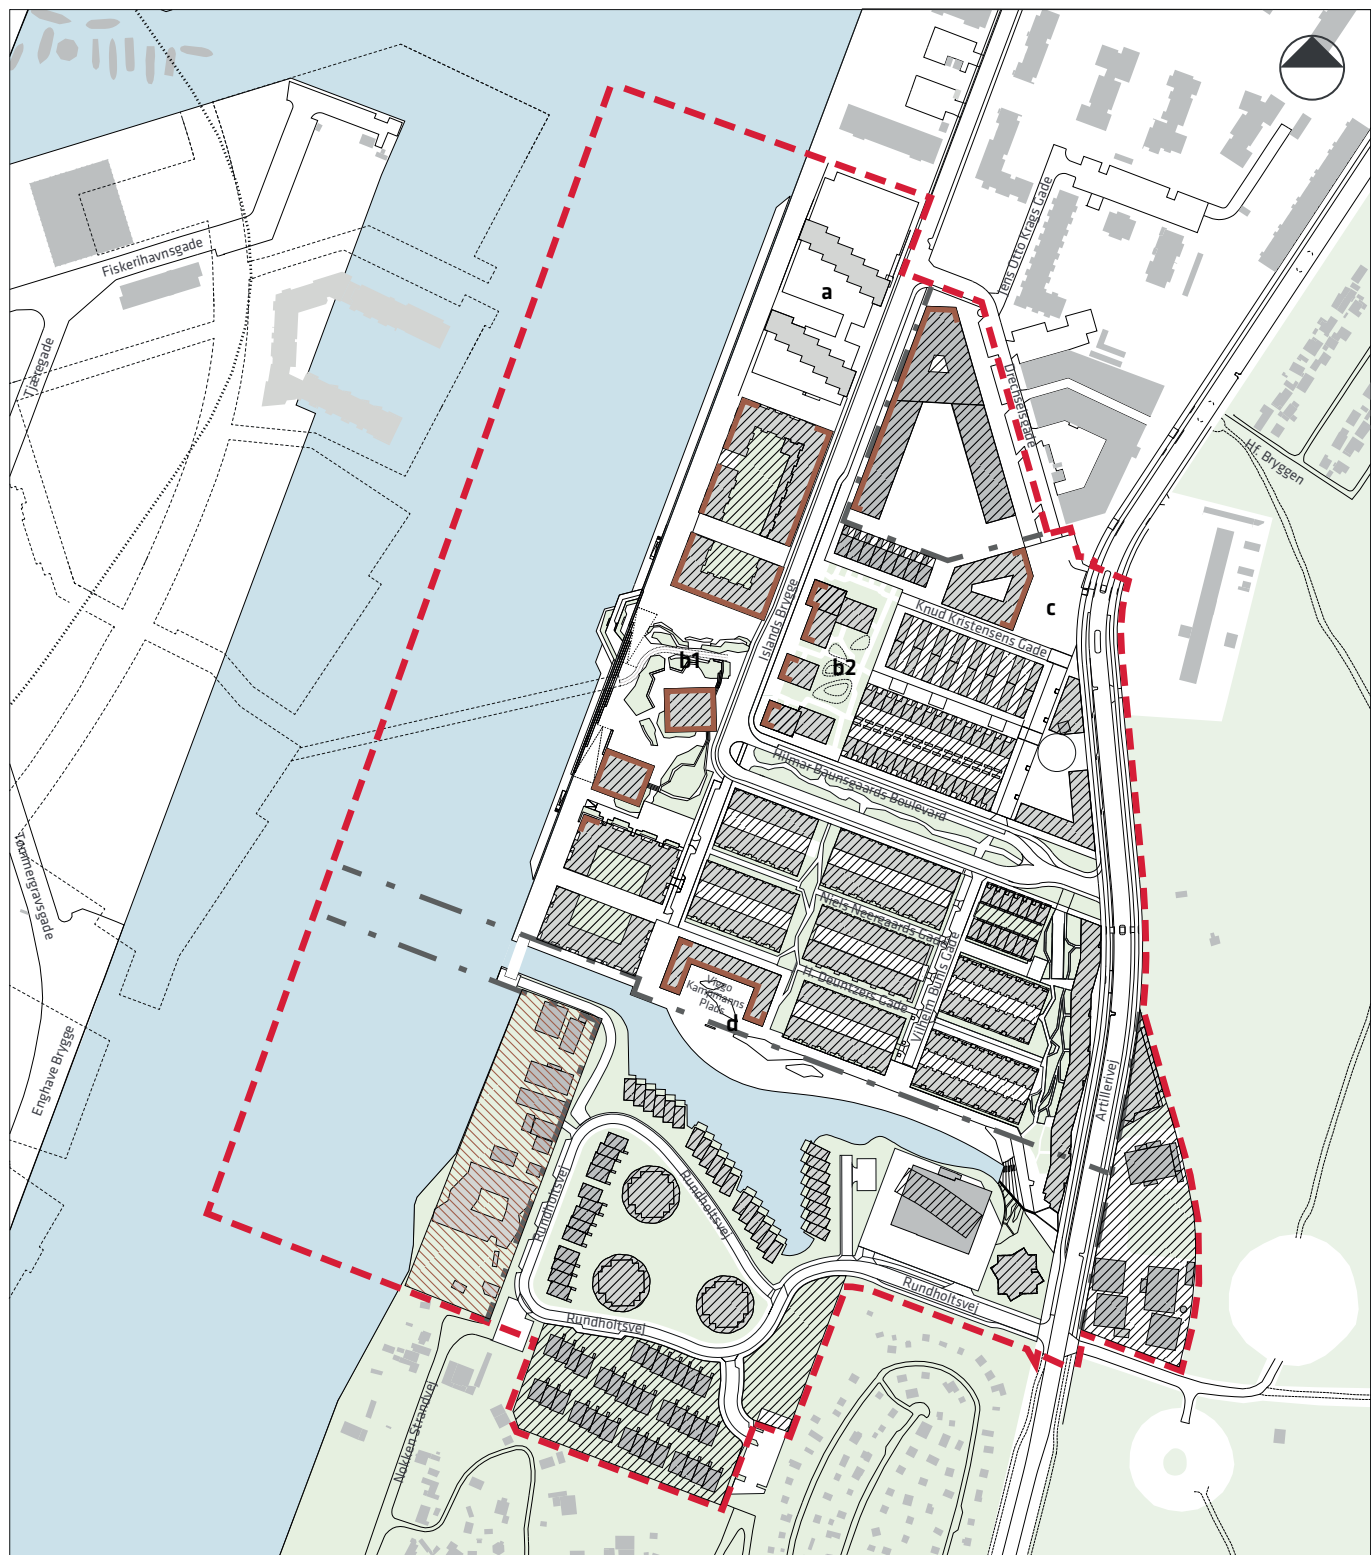

- Lokalplanens afgrænsning
- Grænse mellem underområder
- Primært boliger, herunder institutioner
- Institutioner + klubber
- Publikumsorienterede serviceerhverv mv. i stueetagen
(75 % af facadelængden)

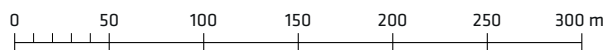

Vedr. § 4, stk. 2, pkt. d, om anvendelse af stueetager ændres tegning nr. 3b som vist overfor, og i teksten ændres 5. sidste linje fra 3.400 m² til "3.800 m²".

Tegning nr. 6 om byrum b1 og tegning nr. 8 om kantzoner bliver rettet i overensstemmelse med ændringsforslaget.