


# BILAG 3 UNDEROMRÅDER

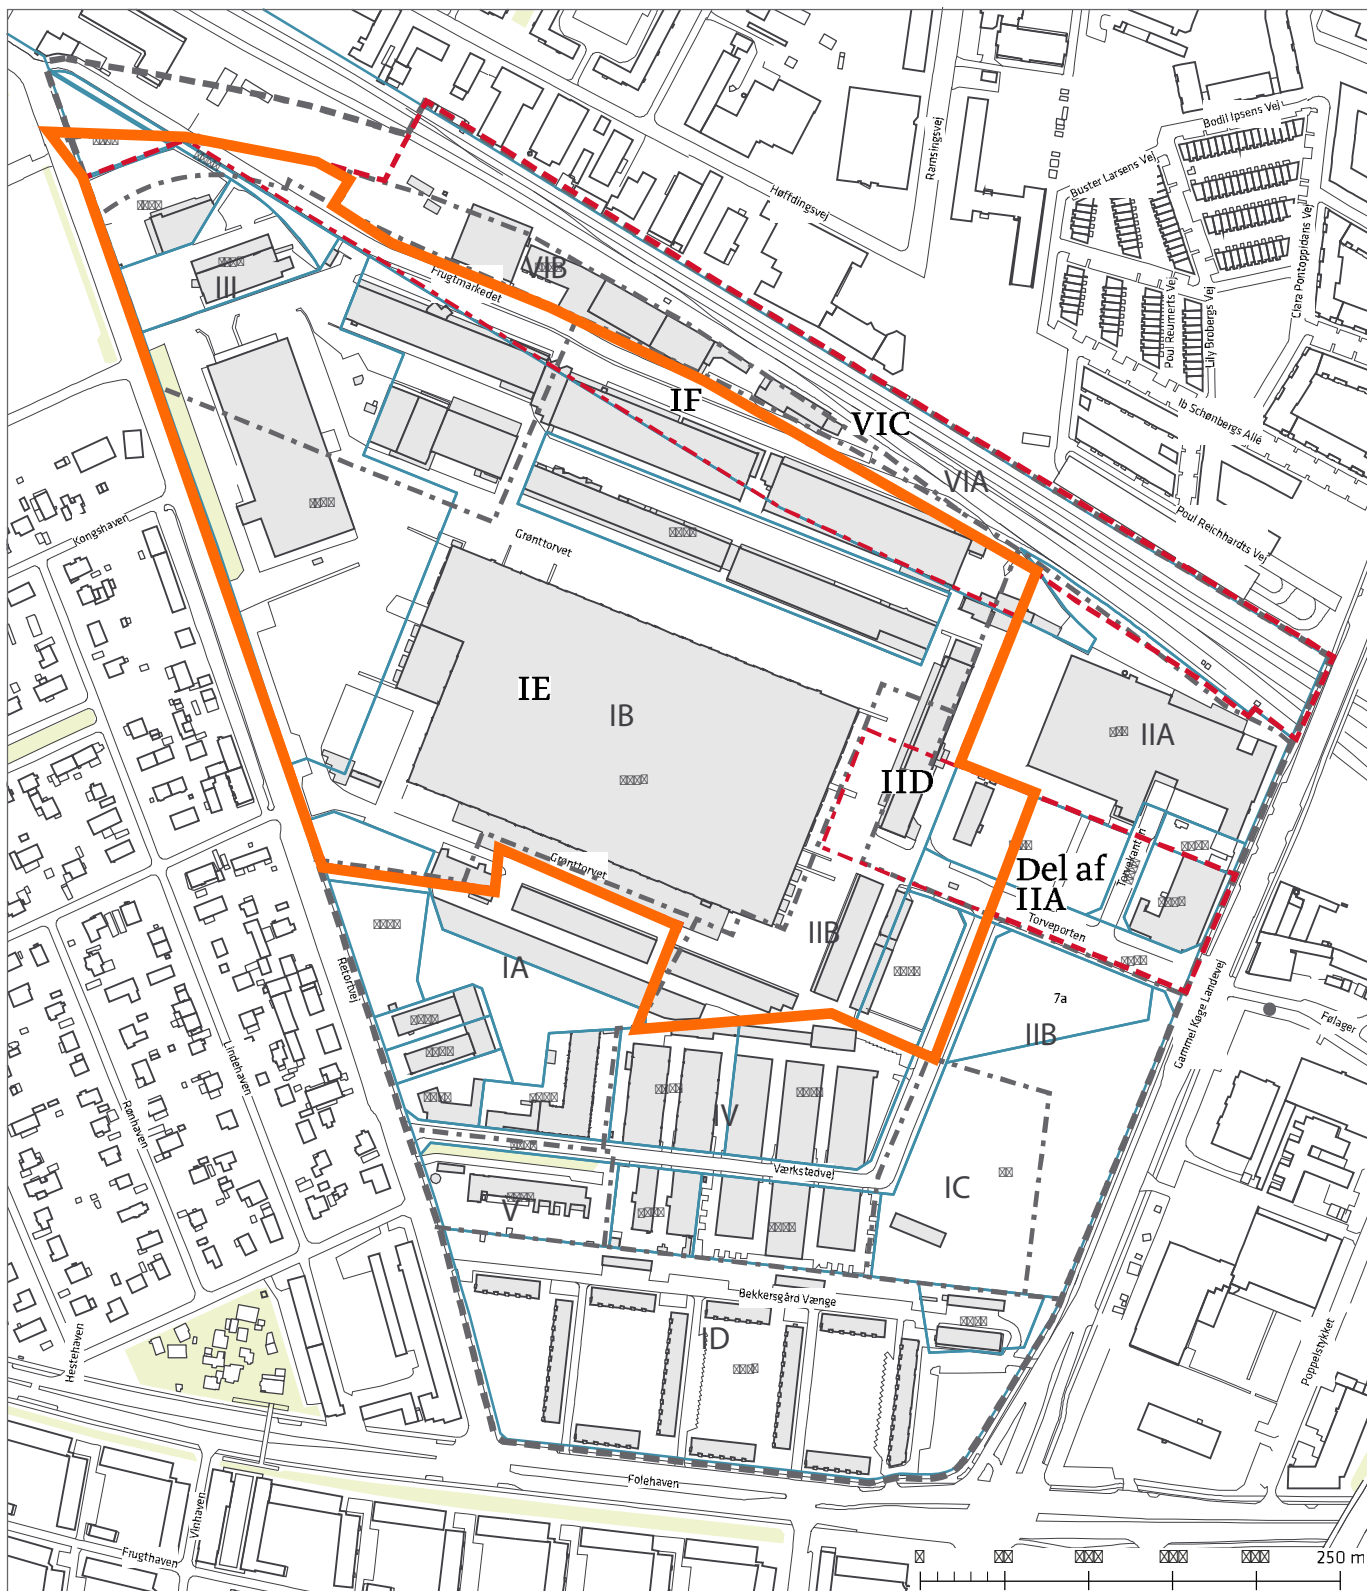

- Grænse for lokalplan nr. 462
- - - Grænse mellem underområder i lokalplan nr. 462
- Grænse for lokalplantillæg nr. 1
- - - Grænse mellem underområder i lokalplantillæg nr. 1
- Matrikelskel
- Afgrænsning af tillæg 3