



BILAG 2 VOLUMENSTUDIE

Gældende lokalplan

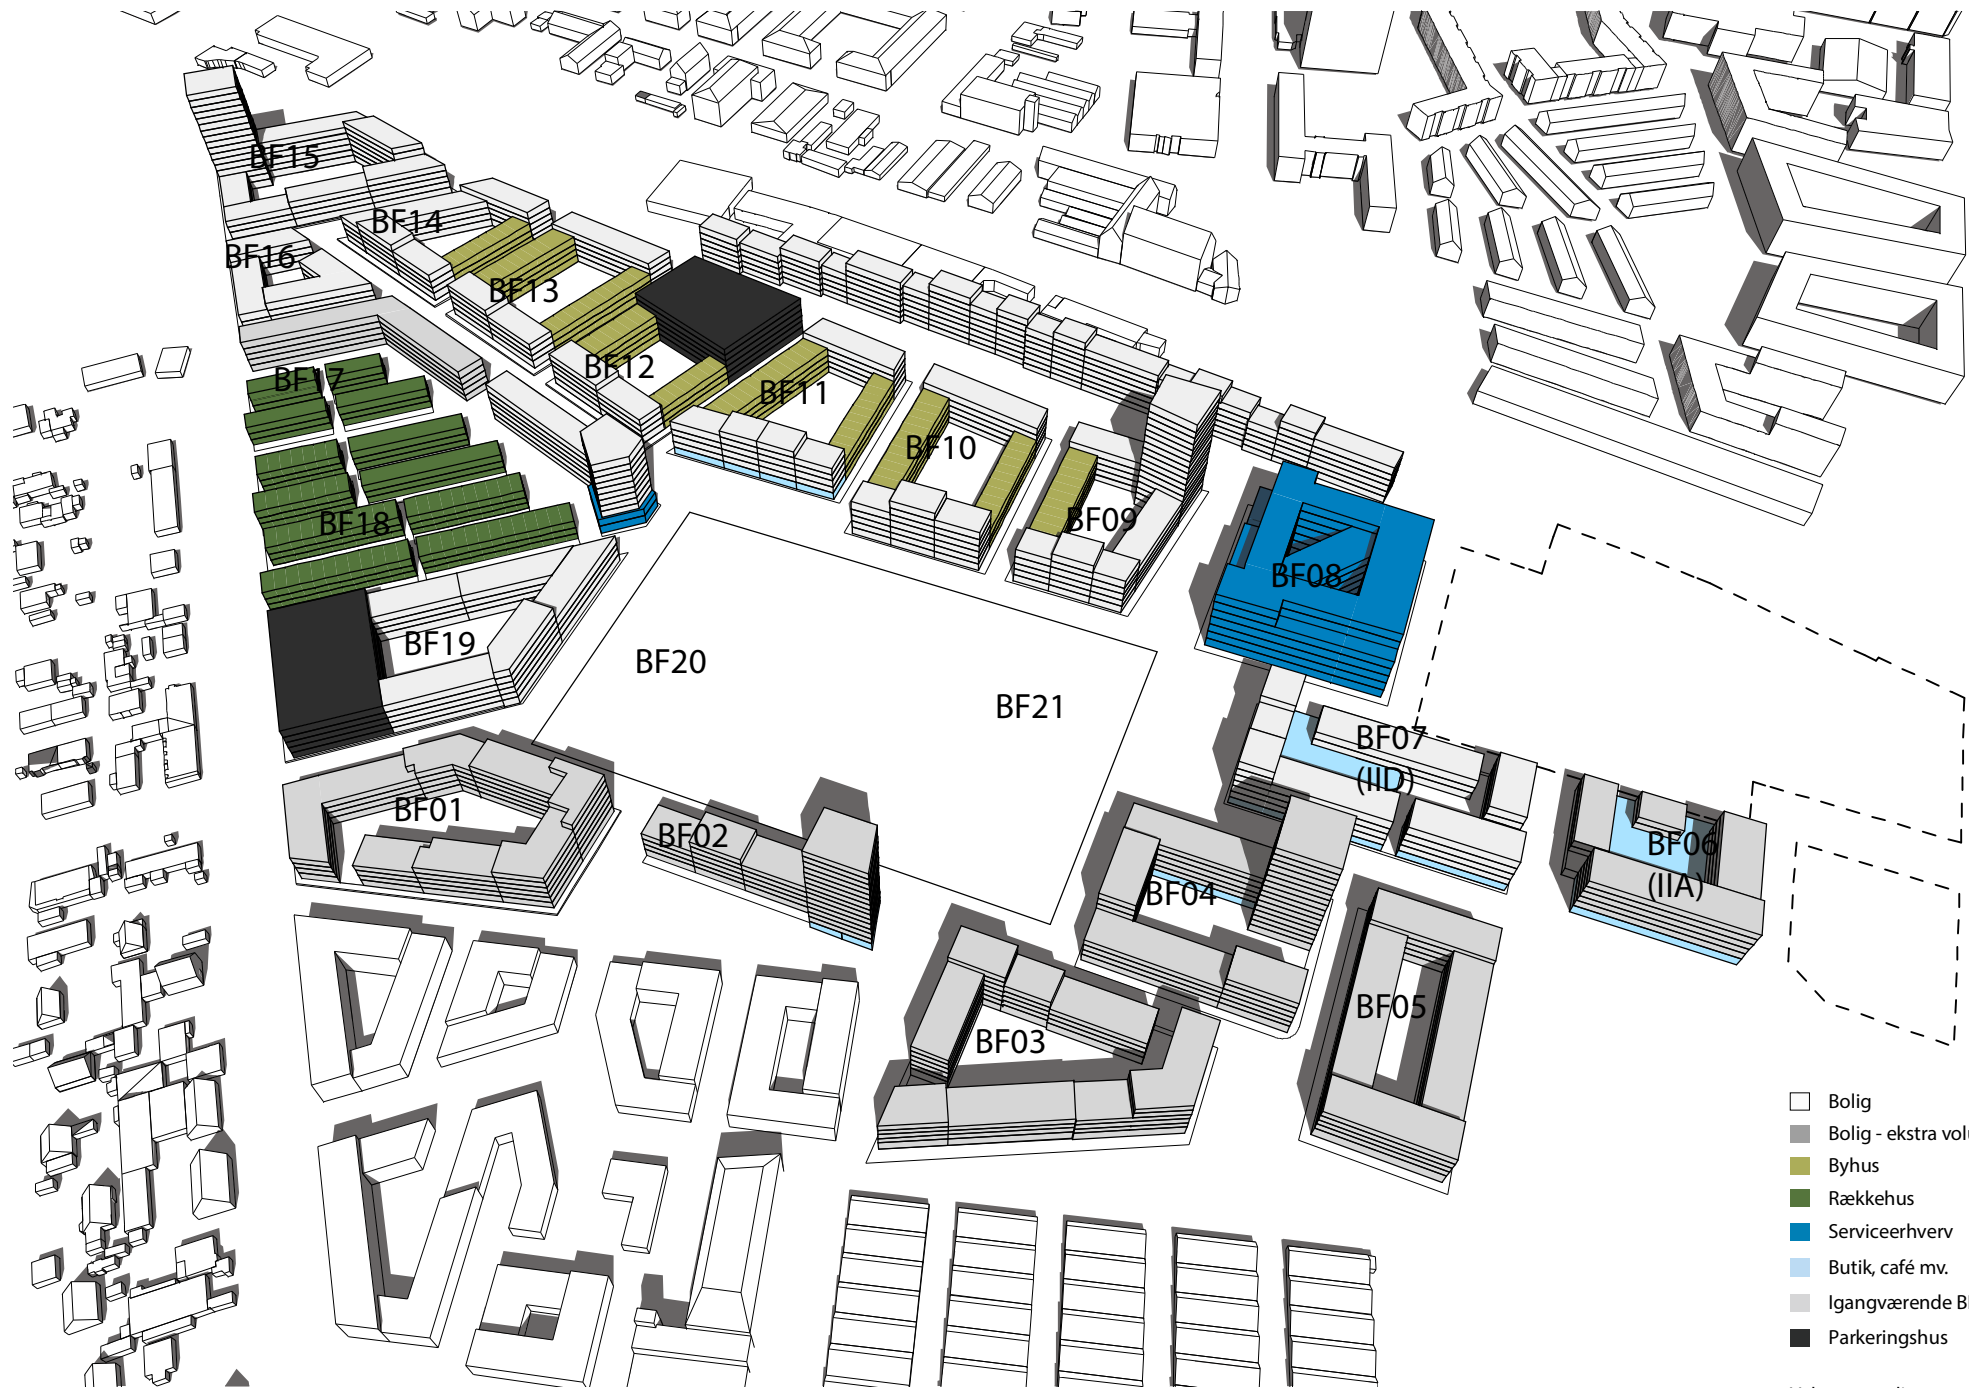

- Bolig
- Bolig - ekstra volumen
- Byhus
- Rækkehus
- Serviceerhverv
- Butik, café mv.
- Igangværende BF
- Parkeringshus

Volumenstudie
GRØNTTORVET

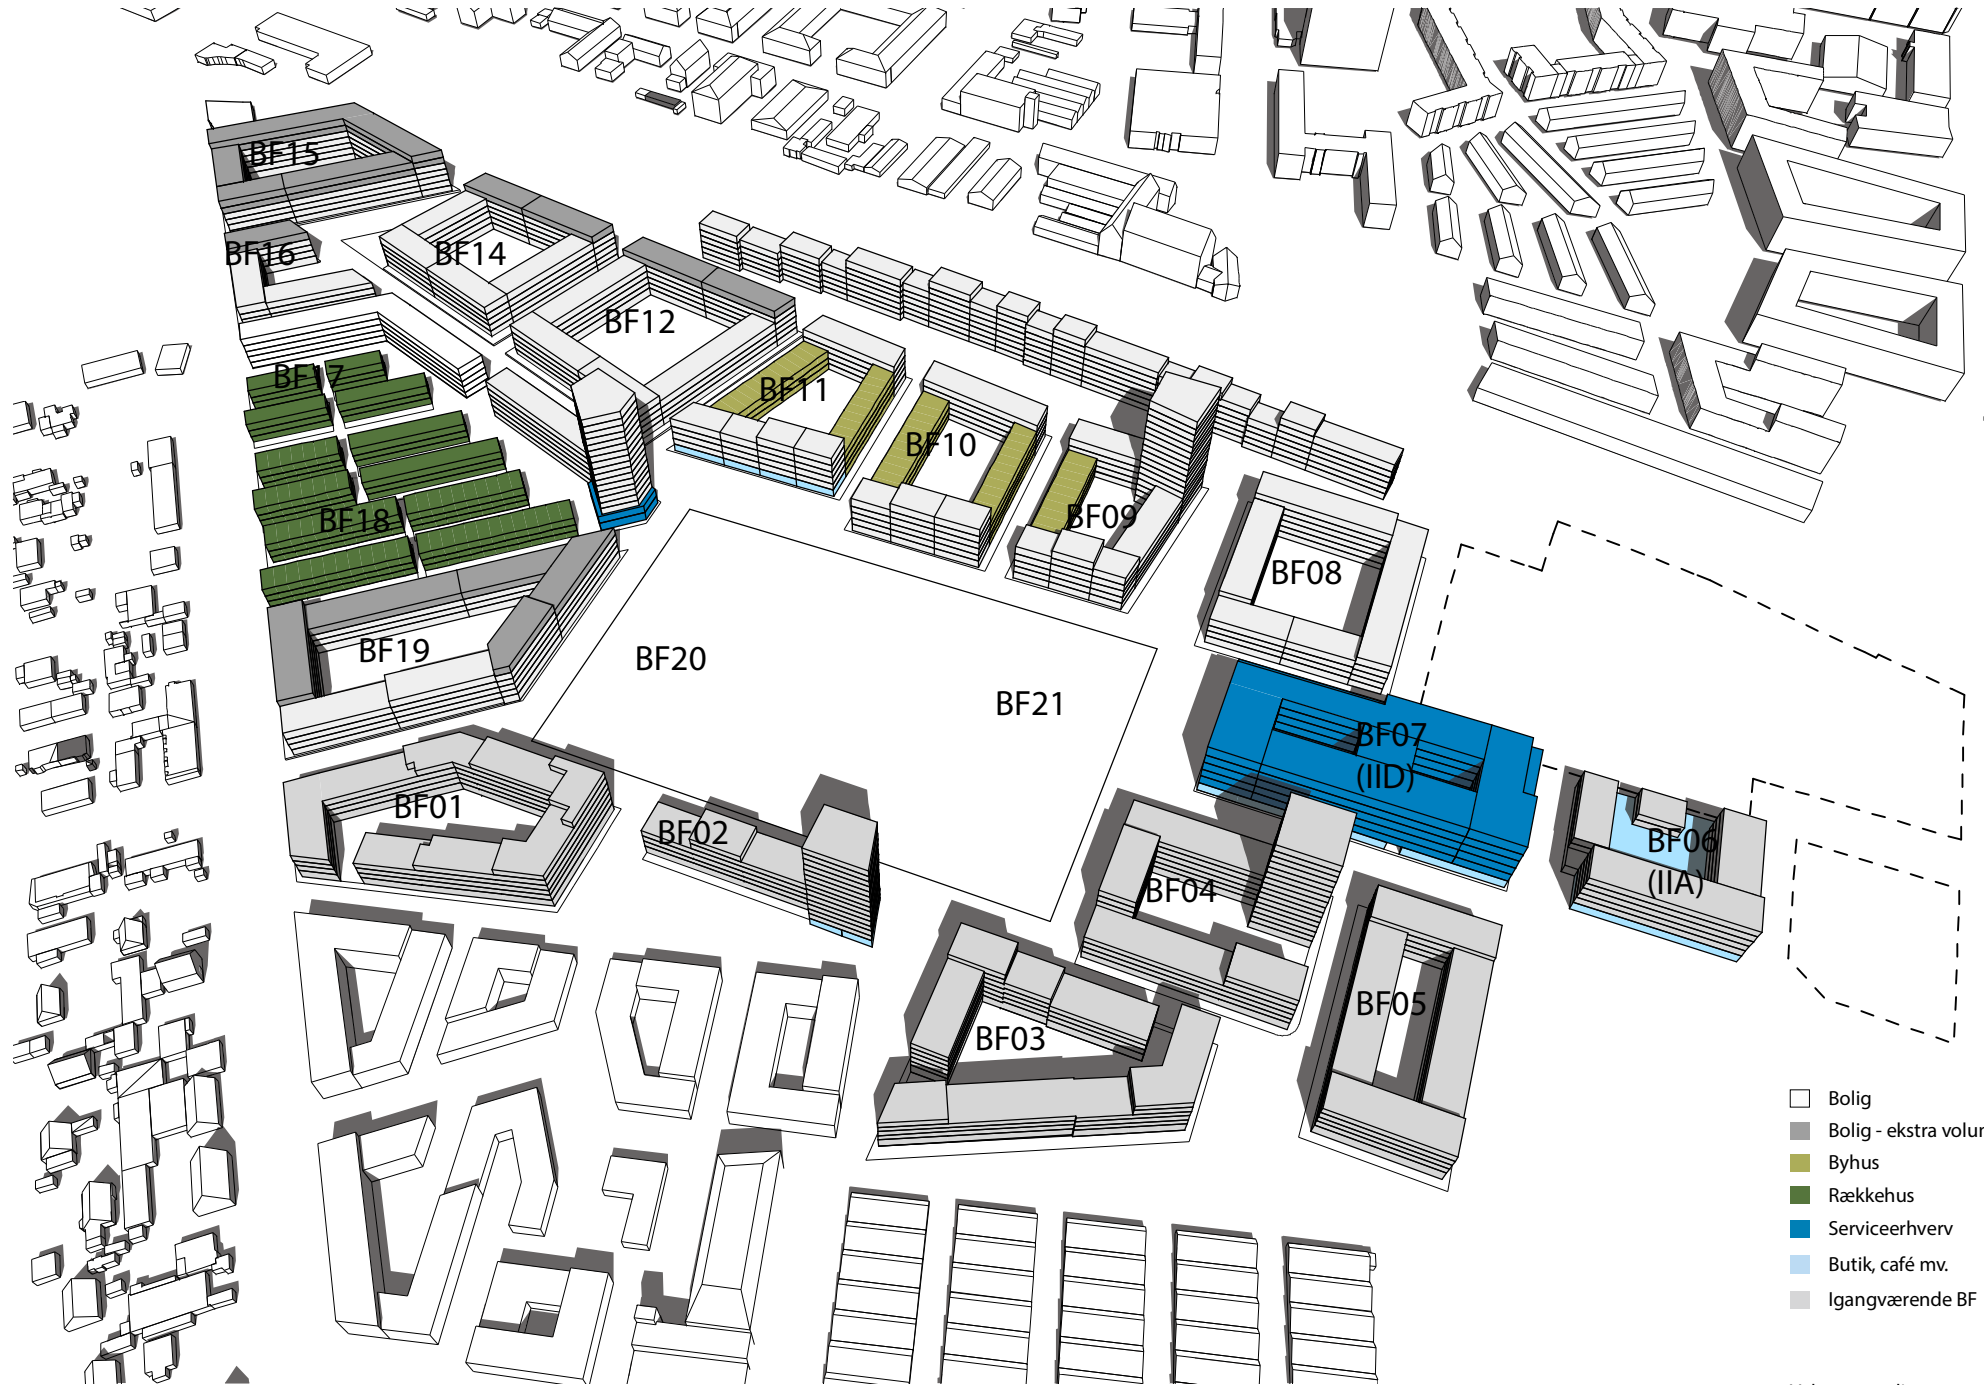

- Bolig
- Bolig - ekstra volumen
- Byhus
- Rækkehus
- Serviceerhverv
- Butik, café mv.
- Igangværende BF