



BILAG 1

*ILLUSTRATIONER FRA
BYGGEPROGRAM
FOR ØSTRE KAPEL*

03-01-2022

BYGNINGSOPLYSNINGER

Bygningsnavn: Østre Kapel
BBR-nummer: 101 - 3000 - 1
Kommune: København
Adresse: Sydbanestien 8, 2450 København SV
Bygningsnummer: 1
Ejendomsnummer: 3000
Ejerlavs kode: 2000176
Ejerlav: Valby, København
Matrikelnummer: 19h


Anvendelse: Bygning til biograf, teater, udstilling, bibliotek, museum, kirke mv.

BBR-bygningshistorie: Opførelsesår: 1913
Arkitekt: Holger Jacobsen
Fredningsstatus: Bevaringsværdi 3 (høj værdi)
Antal etager: 1
Bebygget areal: 253 m²

KONTEKST | VESTRE KIRKEGÅRD OG ØSTRE KAPEL



EKSISTERENDE FORHOLD

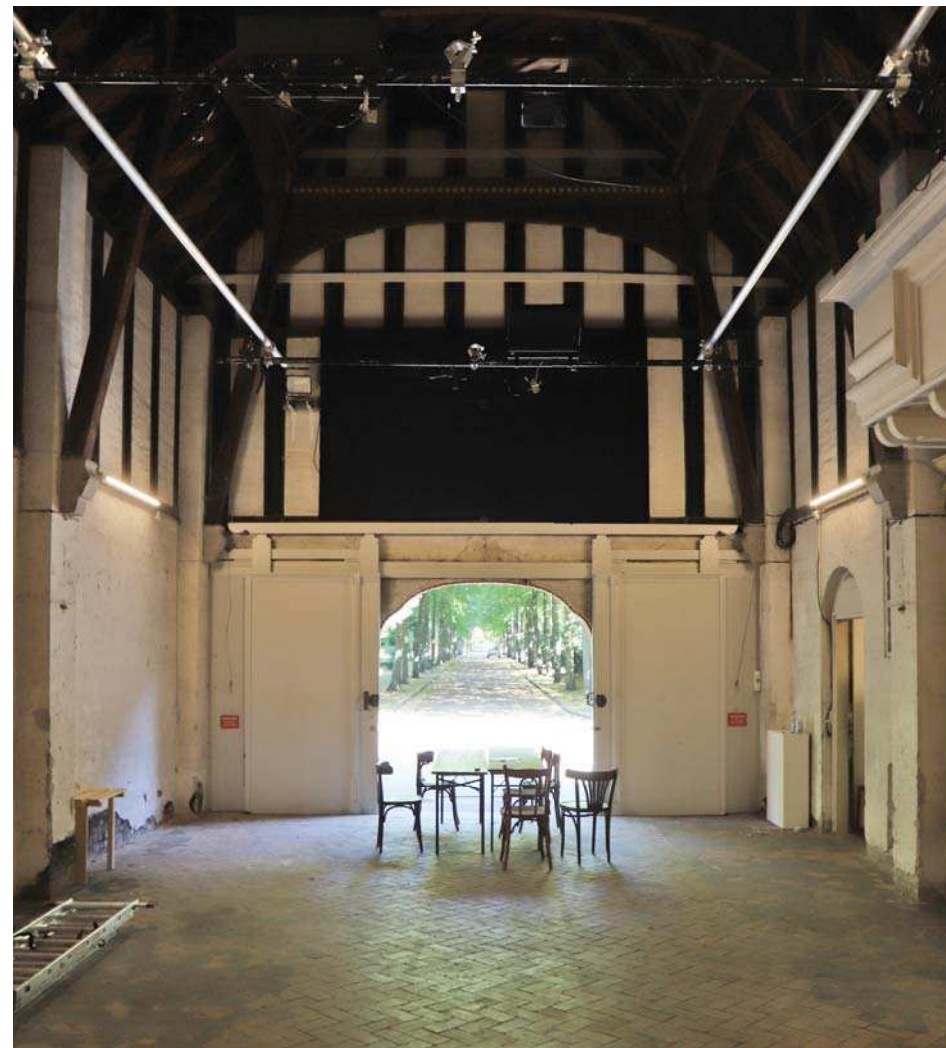EKSISTERENDE FORHOLD | **FACADER OG MURVÆRKSDETALJER**EKSISTERENDE FORHOLD | **FOTOREGISTRERING INTERIØR**

VESTRE KIRKEGÅRD




SERIAL VISION | ANKOMST AD KIRKEGÅRDSALLÉENS NORD-SYDGÅENDE AKSE MOD ØSTRE KAPEL




SERIAL VISION | ANKOMST AD KIRKEGÅRDSALLÉENS ØST-VESTGÅENDE AKSE MOD ØSTRE KAPEL


SITUATIONSPLAN

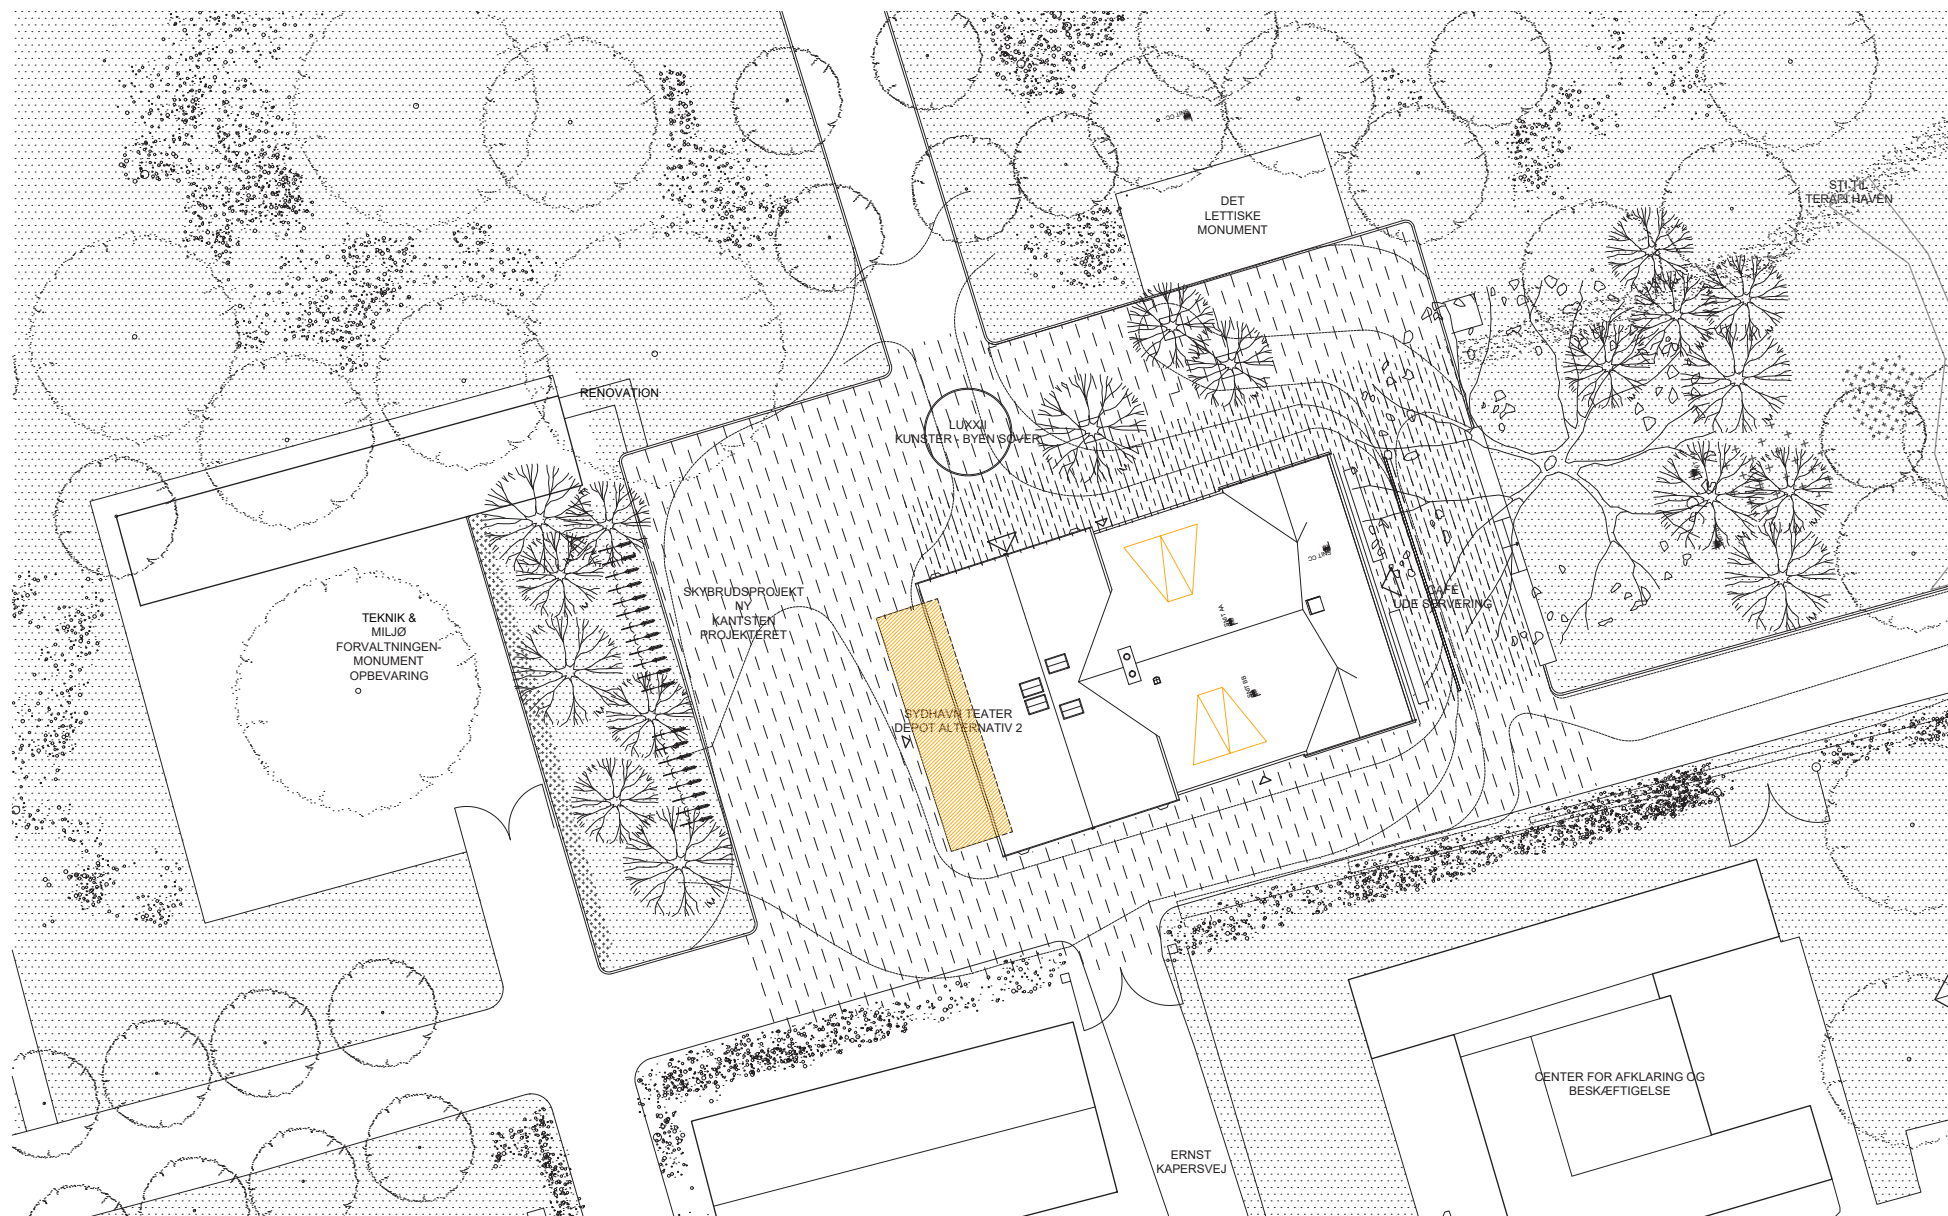


TRANSFORMATION / STUEETAGE

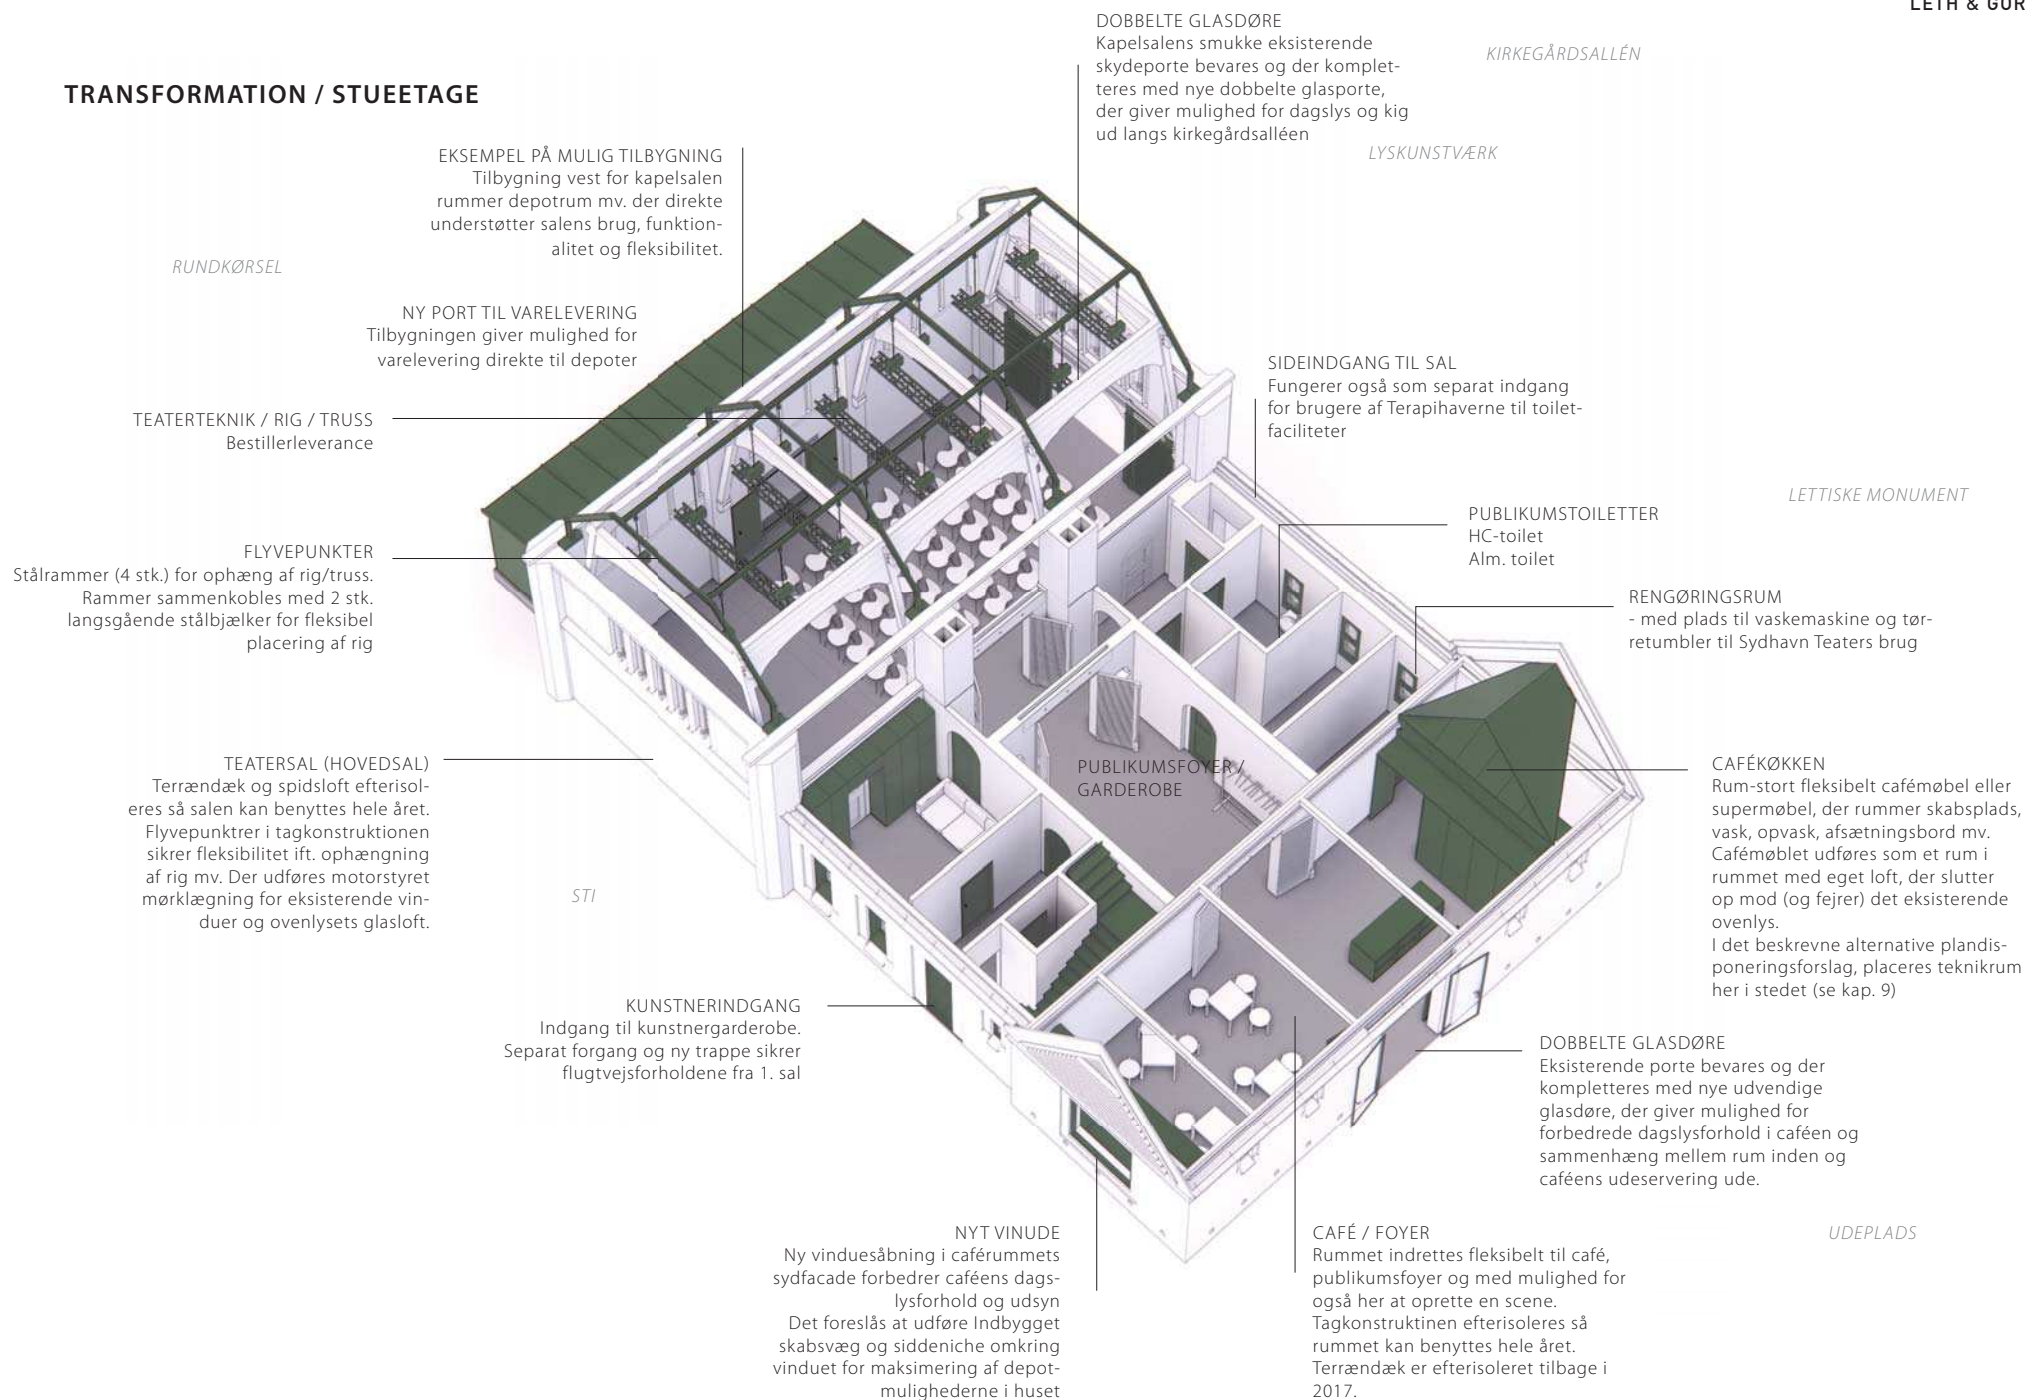

TRANSFORMATION / 1. SAL

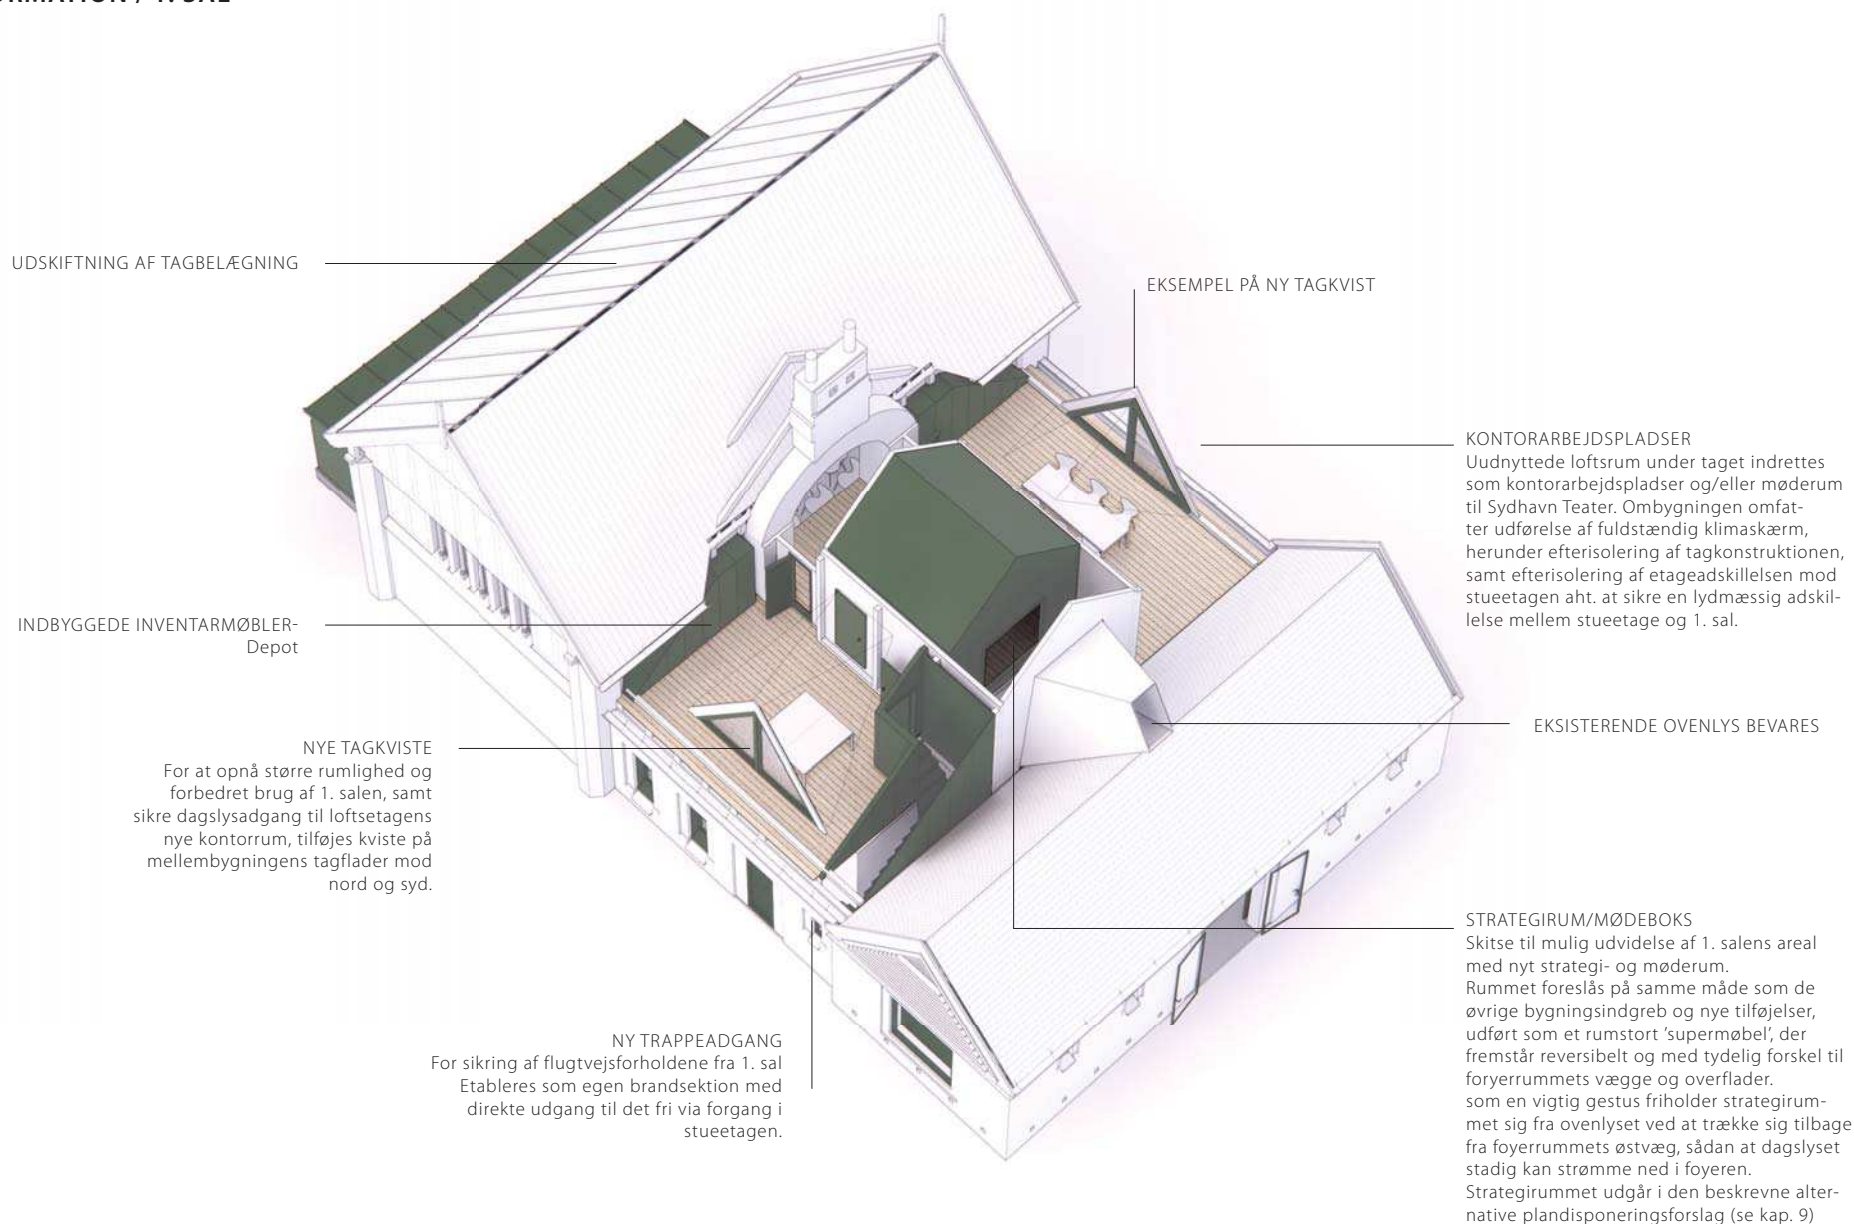

TRANSFORMATION / TILBYGNING

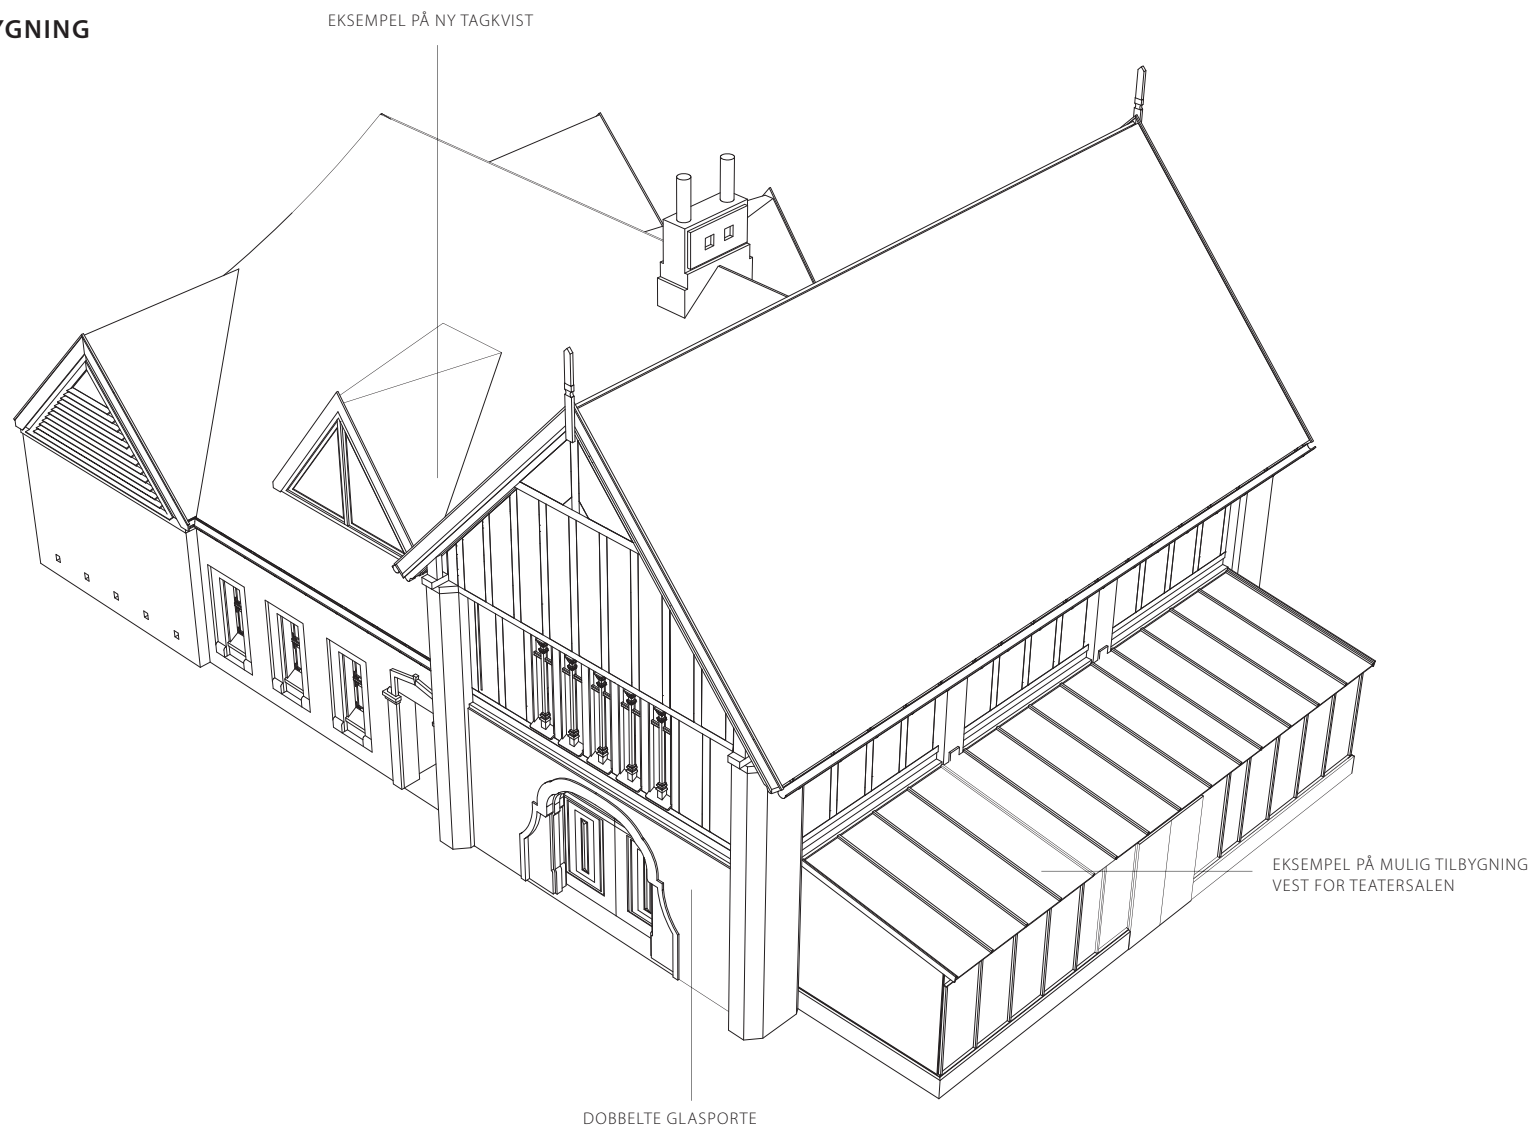

SKITSE | ØSTRE KAPEL - EKSEMPEL PÅ MULIG TILBYGNING

Tilbygningen rummer depotrum mv. der direkte understøtter salens brug, funktionalitet og fleksibilitet. Nye tilføjelser og additioner udføres med udgangspunkt i det eksisterende, både ift. proportioner, arkitektonisk hieraki, materialevalg og detaljering.



TRANSFORMATION / TAG



SKITSE | ØSTRE KAPEL - TAGKVIST MOD NORD


For at opnå større rumlighed og forbedret brug af 1. salen, samt sikre dagslysadgang til loftsetagens nye kontorrum, tilføjes kviste på mellembygningens tagflader mod nord og syd. De viste tagkviste søger i deres arkitektonisk udtryk at underordne sig og respektere det eksisterende bygningsvolumen og tagformernes hierarki.

PLANEKSEMPLER

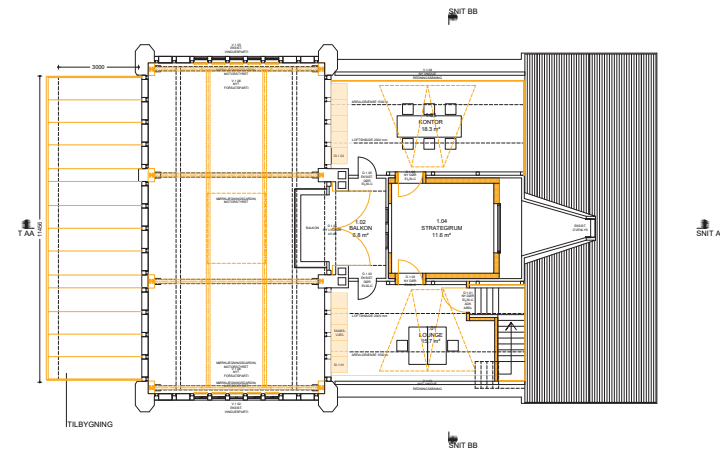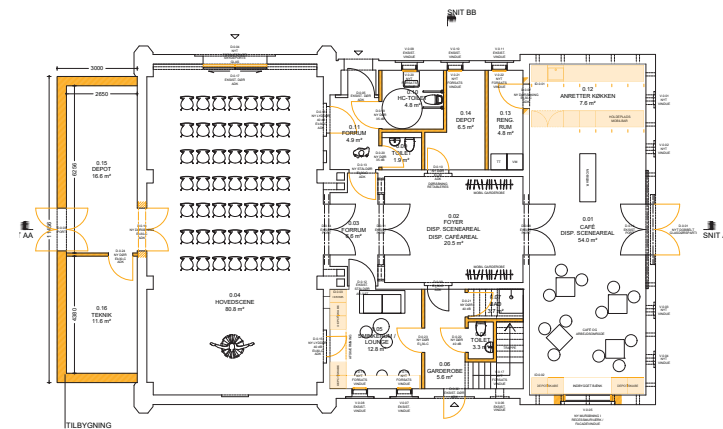FREMTIDIGE FORHOLD | **TAGETAGE, SKALA 1:200**FREMTIDIGE FORHOLD | **STUEPLAN 1:200**




ØSTRE KAPEL | OPSTALT NORD

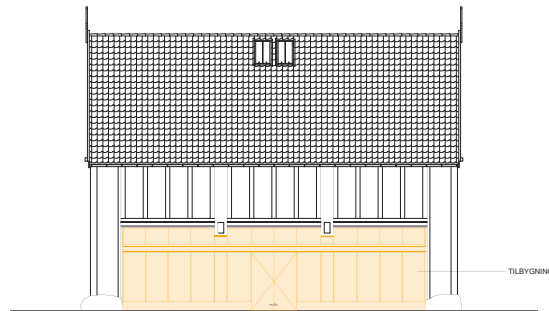

OPSTALT VEST



OPSTALT SYD

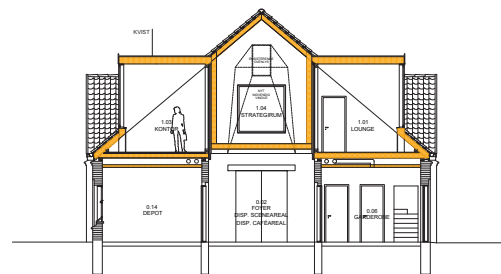

ØSTRE KAPEL | TVÆRSNIT B-B



LÆNGDESNIT A-A