

SCENARIER FOR UDVIKLING AF

KLØVERMARKEN

SCENARIER FOR UDVIKLING AF KLØVERMARKEN

KØBENHAVNS KOMMUNE

DECEMBER 2021

OPDRAGSGIVER:

Københavns Kommune
Kultur- og Fritidsforvaltningen
Sekretariat og Byudvikling



UDFØRELSE:

Keingart space_activators

keingart
SPACE — ACTIVATORS

INDHOLD

VISION	03
BAGGRUND OG HISTORIE	04
KLUBBERNE	06
EKSISTERENDE FORHOLD	08
OVERORDNEDE RAMMER	12
KVALITETER	14
3 SCENARIER	17
UDVIKLINGSPROCES	34

INTRODUKTION

Keingart udarbejdede i 2017 en helhedsplan for udvikling af idrætsfaciliteterne på Kløvermarken. Helhedsplanen blev udformet på baggrund af workshops og dialog med de mange brugergrupper, der benytter området til forskellige aktiviteter.

Den endelige plan indeholdt bl.a. forslag til en række større bygninger til sport og bevægelse, som kunne supplere og erstatte de nuværende spredte og utidssvarende faciliteter.

Efterfølgende har det vist sig vanskeligt at opnå finansiering til realiseringen af den relativt omfattende helhedsplan.

Opdraget for dette idéoplæg har derfor været, at udvikle nogle mere begrænsede scenarier for hvordan Kløvermarken kan udvikles gradvist, i en takt som kan understøttes økonomisk, politisk og af de lokale brugere.

I samarbejde med de lokale klubber er der udviklet 3 scenarier af forskellig størrelse og kompleksitet, som vil gøre det muligt at igangsætte en realisering på det niveau, der på et givet tidspunkt er lokal og kommunal opbakning til.

De tre scenarier er desuden udformet så de successivt hen over årene kan fungere som udvidelser af hinanden.

Samarbejdet med klubberne har vist, at der er fælles fodslag og en stærk fælles vilje og engagement til at arbejde for denne fornyelse af faciliteterne på Kløvermarken.

De viste scenarier har en overordnet og konceptuel karakter, og det vil kræve yderligere analyser, myndighedsafklaringer og brugerprocesser at nå frem til mere præcise bud på endelige løsninger.

VISIONEN

Visionen for idéoplægget er at skitsere et forbedret fælles mødested for de forskellige brugere og klubber i Kløvermarken, samtidig med at både de indendørs og udendørs faciliteter opgraderes til tidssvarende standarder.

De tre nye scenarier skitserer en bebyggelse der samler klubber og brugere, mens arkitektoniske kvaliteter fra de eksisterende barakker fortolkes og videreføres.

Dertil tilføjes desuden faciliteter, som vil åbne anlægget for øget brug i vinterperioden.

Der er fortrinsvist arbejdet med faciliteterne i Kløvermarkens nordvestlige hjørne.



BAGGRUND

Der er blevet spillet udendørs fodbold på Kløvermarken i rigtigt mange år og de byggede faciliteter har begrænset sig til nogle få fritliggende træhuse der indeholder omklædningsrum og klublokaler. De sidste større bygninger, som stammede fra den historiske flyveplads, blev revet ned i 1984.

De nuværende små bygninger i den vestlige ende ligner med deres røde facader en mindre svensk landsby og det er tydeligt, at der er bygget til og bygget nyt efterhånden som nye klubber er kommet til og nye behov har vist sig. Den bygningsmæssige kvalitet af de nuværende faciliteter er ikke tidssvarende, med nedslidte omklædningsrum og meget små opholds- og forsamlingslokaler. Enkelte klubber har egne klubhuse i den nordlige ende af Kløvermarken. Disse indeholder klublokaler men ingen omklædningsrum.

I den østlige ende af Kløvermarken ligger Sundby Boldklub der har et nyere klubhus indeholdende cafe, klubrum, omklædning mv. Klubben er i voldsom vækst og har derfor fået tilføjet supplerende omklædningsfaciliteter. Flere andre klubber oplever også øget medlemstilgang, som dårligt kan rummes i de beskedne eksisterende rammer.

Som et eksempel på de utidssvarende forhold kan nævnes den fælles café i den vestlige ende som ligger skjult bag klubhuse og omklædningsbarakker og kun har tilknyttet et herretoilet. Kvindelige cafégæster skal således benytte toiletter i nogle af naboklubhusene.

Mange af klubberne nævner at der savnes liv i området i vintermånederne. De nye kunstgræsbaner der er blevet anlagt har bevirket at nogle hold nu spiller fodbold hele året, men der efterlyses flere aktiviteter der kan understøtte at caféen kan holde åbent og at området opleves som befolket også i vinterhalvåret.

Behovet for nye og tidssvarende idrætsfaciliteter er stort i Amager Øst. Dette behov stiger i takt med, at bydelen vokser.

Ifølge Københavns Kommunes egne befolkningsprognoser forventes en befolkningstilvækst på 6.000 borgere frem mod 2030 i Amager Øst.

Presset på de eksisterende fodboldbaner er stigende og behovet for flere fodboldbaner er markant. De eksisterende boldbaner er pt. fuldt udnyttet og flere klubber ønsker fast træningstid på anlægget.

Set i lyset af den aktuelle manglende plads på anlægget samt den forventede befolkningstilvækst i bydelen, er der et stort behov for at øge banekapaciteten.

Den tidligere helhedssplan fra 2017, som de lokale foreninger udarbejdede i samarbejde med Keingart, pegede på, at det eneste sted hvor kapaciteten kan øges i Kløvermarken Idrætsanlæg er ved at omlægge en eller flere af de eksisterende græsbaner til kunststofbaner, idet kunststofbanerne kan bruges mere intensivt end græsbanerne. Det ville desuden øge kapaciteten i vinterhalvåret, hvor presset på de eksisterende kunststofbaner er meget stort. Foreningerne pegede ligeledes på behovet for at der etableres nye boldbaner i lokalområdet.

Det blev anbefalet at foretage en analyse af mulighederne for at etablere nye boldbaner i Amager Øst, så medlemspotentialet i Amager Øst kunne udnyttes langt bedre end tilfældet er i dag. I denne analyse burde muligheden for at etablere et opvisningsstadion i nærheden af (eller på) Kløvermarken, som også kan bruges til koncerter og kulturarrangementer, ligeledes undersøges.

Hvis de lokale klubber skal kunne rumme de potentielt set mange nye medlemmer, så er det væsentligt, at de eksisterende klubhusfaciliteter udvides. Set i lyset af befolkningsudviklingen er en kapacitetsudvidelse nødvendig.

Udviklingen indenfor boldspil viser, at fodbold bliver stadig mere populært blandt piger og kvinder. Efterspørgslen efter omklædningsfaciliteter for denne brugergruppe er derfor støt stigende. Dette gælder både de hjemmehørende klubber samt klubber fra andre dele af København og opland, som bruger banerne til kampafvikling.

Der er derfor fra de hjemmehørende foreninger et stort ønske om at etablere særlige omklædningsrum til piger og kvinder. Dette vil ikke alene kunne løse en del af anlæggets samlede kapacitetsudfordringer. Det vil samtidig også være en kærkommen støtte til foreningernes arbejde med at tiltrække og fastholde piger og kvinder indenfor fodbolden.

Erfaringer fra bl.a. Fremad Valby, som har etableret særlige omklædningsfaciliteter til piger og kvinder, viser, at disse faciliteter kan styrke sammenholdet blandt piger og kvinder. Det kan få endnu flere til at være aktive, ligesom det ikke mindst kan medvirke til at fastholde pigerne indenfor idrættens verden.

Derfor bør de kommende faciliteter indeholde særlige omklædningsfaciliteter til piger/kvinder.

OMRÅDETS HISTORIE

Kløvermarken opstod omkring 1843 som et militært øvelsesareal under navnet Christianshavns Fællod. I starten af det 20. Århundrede blev området brugt som Københavns første flyveplads til både civile og militære flyvninger indtil disse i 1928 flyttede til Kastrup. Fra 1945-49 husede Kløvermarken 19.000 tyske krigsflygtninge i 1000 barakker, hvorefter området blev omdannet til åbne boldbaner og andre rekreative formål.

I 2005 fremlagde Københavns Kommune, planer om at opføre boliger i randen af området og der blev efterfølgende afholdt en arkitektkonkurrence om en samlet bebyggelsesplan

Planerne opnåede ikke politisk flertal og Kløvermarken blev i maj 2011 fredet. Det skyldtes især, at Kløvermarken er det eneste sted, hvor man har kig ud over den gamle fæstningsby, men også at området ønskes bevaret som et rekreativt område.

Det er uklart om nogle af de mange røde bygninger der i dag huser omklædningsrum og klublokaler er barakker som er blevet tilbage fra den store flygtningelejr i efterkrigstiden.



FLYGTNINGEBYEN EFTER 2. VERDENSKRIG



KLØVERMARKEN I DAG

KLUBBERNE I OMRÅDET


Diagrammet til højre viser de klubberne på Kløvermarken (plus ABC badminton og Amager Judoskole).

Samlet set er der i dag over 3000 medlemmer af klubberne på Kløvermarken. De hjemmehørende klubber er primært fodboldklubber suppleret af cricket og vægtløftning. Mange klubber oplever medlemstilgang og det kan forventes at medlemstallet fordobles inden for en overskuelig fremtid.

Af de viste fodboldklubber har Sundby Boldklub, Sønderbro Fight, Christiania Sports Club, Kløvermarkens Forenede Boldklubber samt Øresunds Klubfodbold egne klubhuse i området.

ABC badminton og Amager Judoskole er vist i diagrammet fordi de i 2017 var en del af de klubber der ønskede nye faciliteter på Kløvermarken.

Deres behov ser imidlertid ud til at blive løst på anden vis, ligesom også boldklubben Olympia er flyttet fra området.

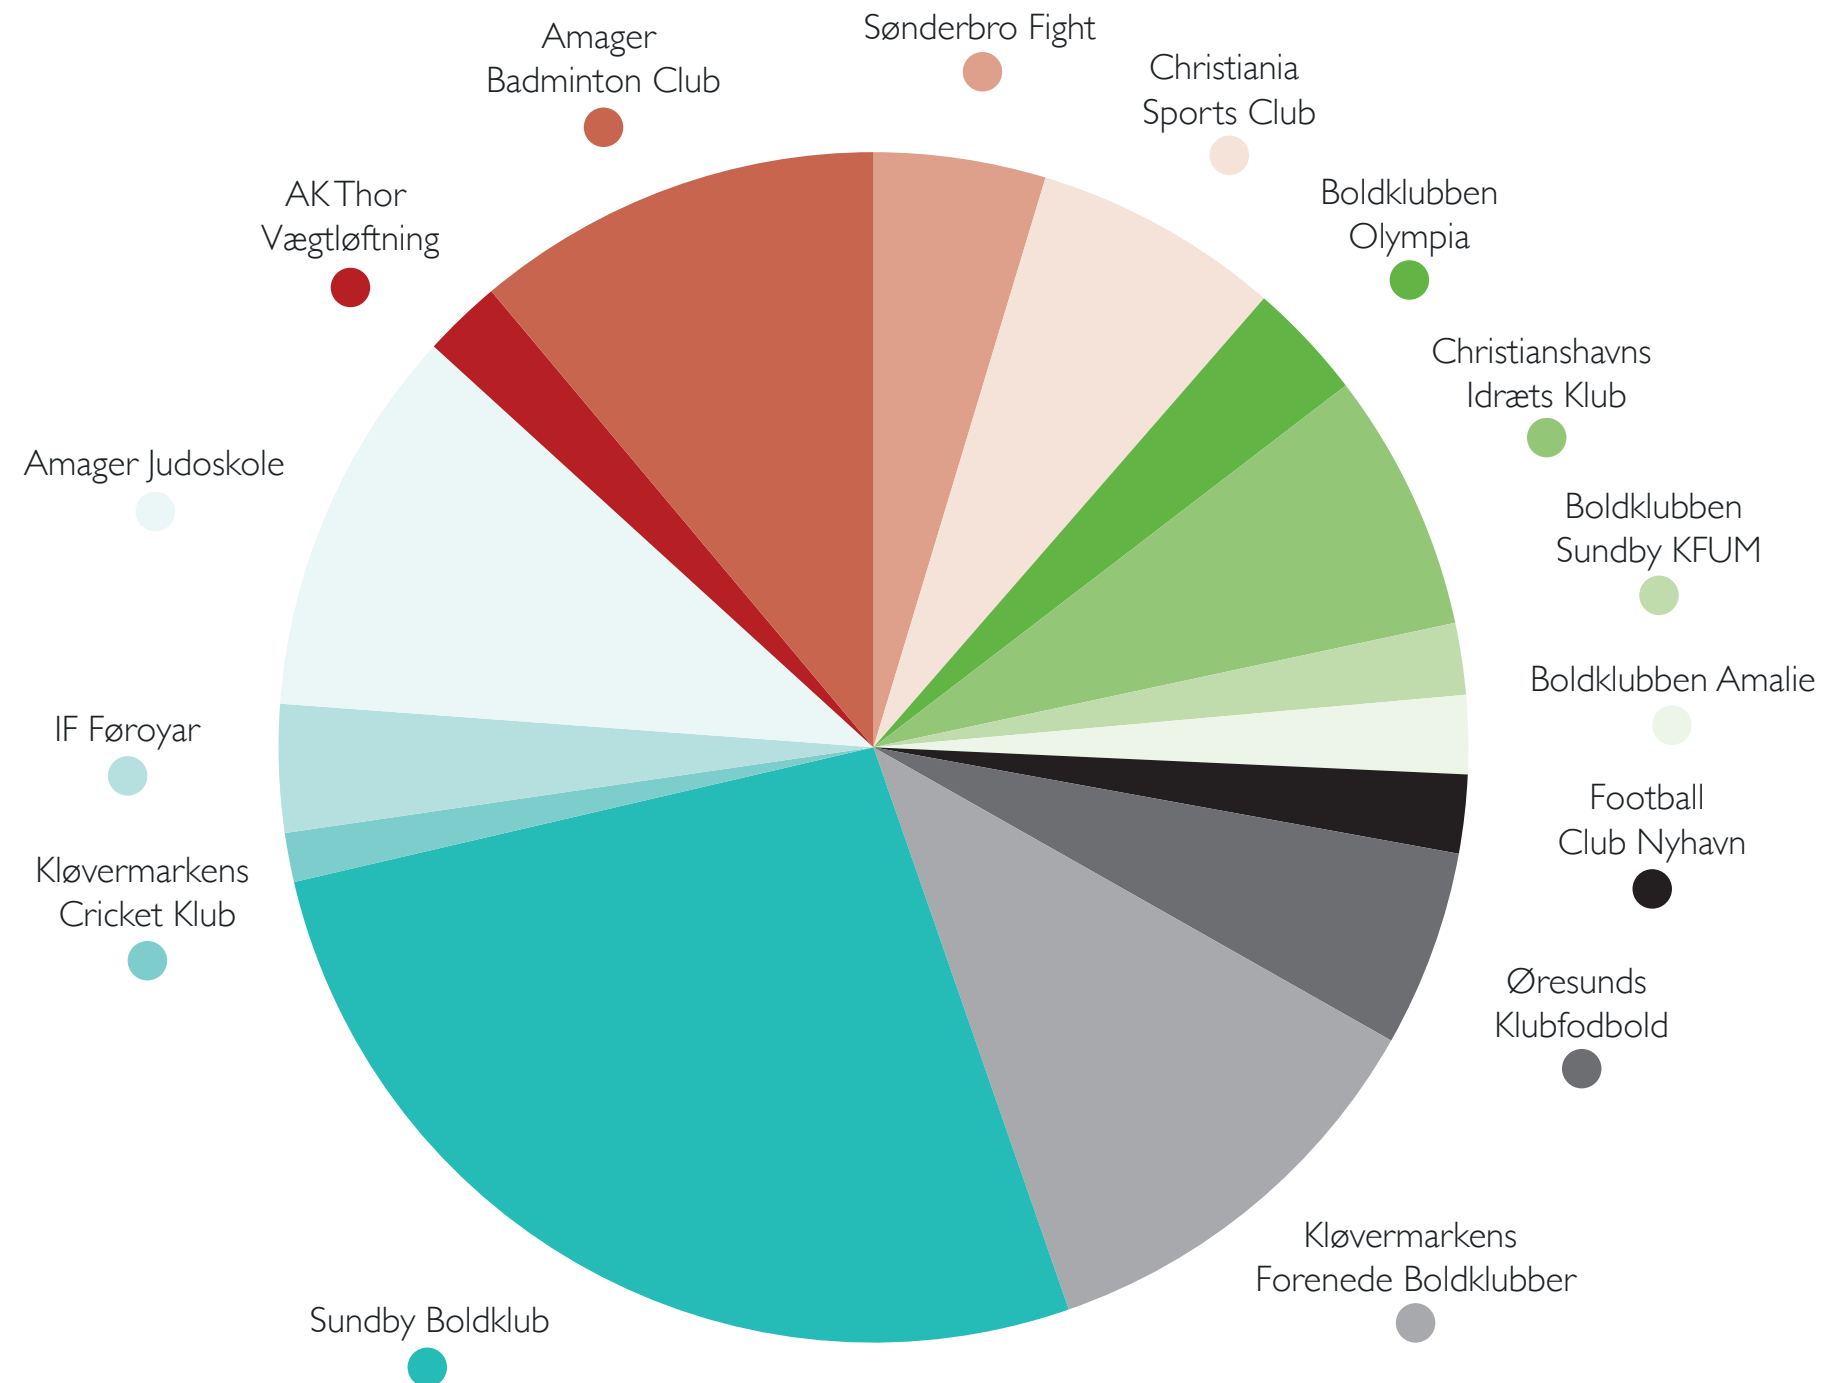

BEHOVET FOR MODERNE KLUBFACILITETER

Enhver idrætsforening har sin helt egen historik og kultur. Denne særlige klubidentitet, som definerer de enkelte foreninger, er udviklet igennem foreningernes levetid. Forskelligheden i klubidentiteten er ikke alene synlig, når foreninger på tværs af idrætsgrene stilles overfor hinanden. Det gør sig også gældende, når man sammenligner de mange fodboldforeninger, som er hjemmehørende på Kløvermarkens Idrætsanlæg.

Nogle foreninger er baseret omkring et solidt forankret børne- og ungdomsarbejde. Andre har fokus på sociale aspekter, mens en helt tredje er bygget op omkring et særligt geografisk udgangspunkt.

Fælles for alle foreningerne, som er involveret i nærværende udviklingsarbejde, er, at alle anser netop beskyttelse og udvikling af de enkelte klubbers særlige identitet som et af de allervigtigste elementer. Det er derfor altafgørende, at der i udviklingen af et nyt projekt tages højde for, at klubidentiteten kan bevares og videreudvikles for de enkelte foreninger.

Selvstændige klublokaler er således prioriteret højt i projektet. Enten i form af nye lokaler i en klynge med andre klubber i et af de tre scenarier eller ved at bevare eksisterende klubhuse. Hver forening sikres plads til den forventede positive medlemsudvikling og der gives rum og mulighed for at hver forening kan sætte deres eget personlige præg på deres lokaler.



REGISTRERING AF DE EKSISTERENDE BARAKKER I OMRÅDET



SMÅ SADELTAGE



SMÅ GÅRDLOMMER



HÅRD BELÆGNING OMKRING
BARAKKER



LET KAOTISKE SAMMENBYGNINGER



ASYMMETRISK GAVLFACADE



RØDMALET TRÆBEKLÆDNING



VESTVENDT TERRASSE VED CAFE



MUREDE BRANDKAMME




SMÅ TILBYGNINGER TIL KLUBHUSE



OMKLÆDNINGSRUM



SIGTELINJER MELLEM BYGNINGER

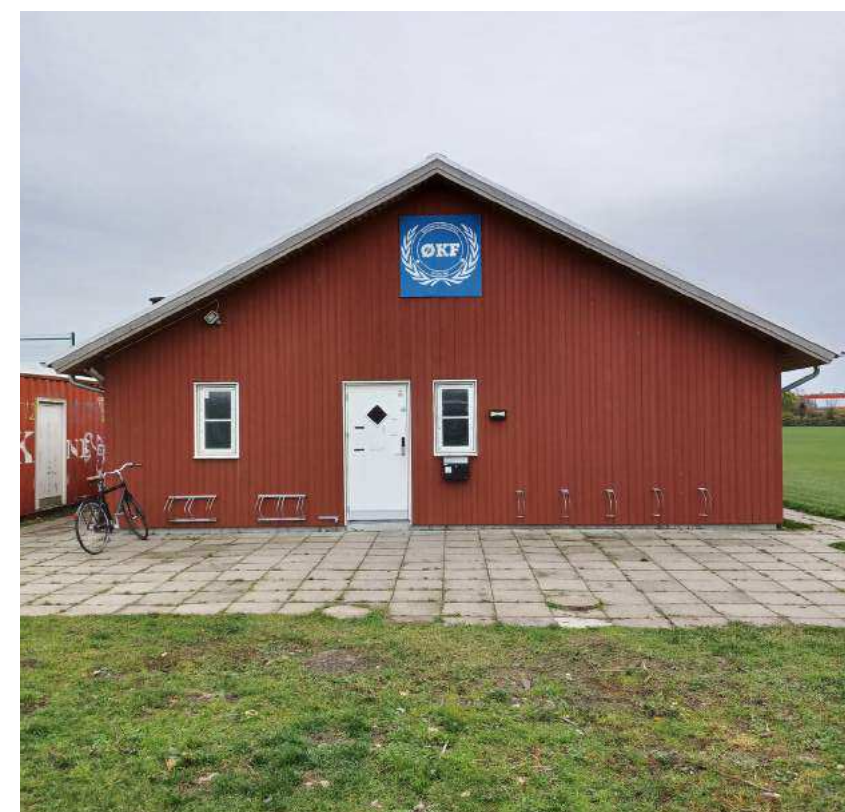

FRITSTÅENDE HUSE

REGISTRERING AF DE LANDSKABELIGE ELEMENTER I OMRÅDET



GRAFFITI



VILDTBEVOKSEDE KANTER



FRISTSTÅENDE SMÅ KLUBHUSE




SORTMALET TRÆHEGN (CRICKET)



BEGRØNNEDE VOLDE




NÆRKONTEKSTEN - HAVEFORENINGER

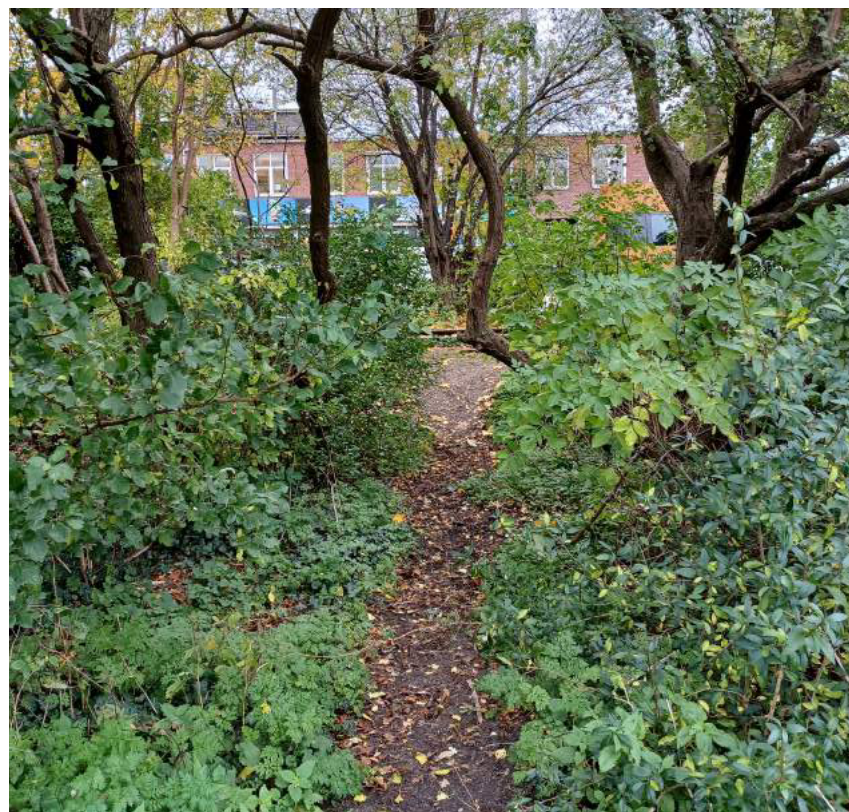

SMÅ STIER TIL AMAGERBANEN



BEGRØNNEDE VOLDE

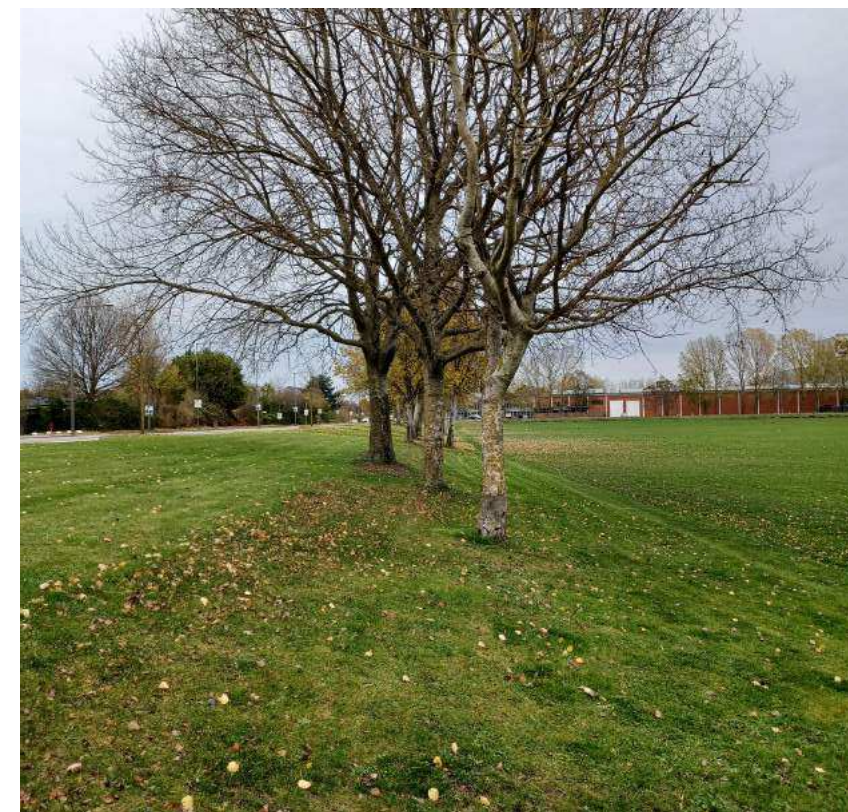

TRÆRÆKKER



VILDE KANTER



STORE GRÆSFLADER



NEDSLIDT GRÆSFLADE

NEDRIVNING OG BEVARING

Ved nylige bygningstekniske gennemgange har det kunnet konstateres at de ældste barakker som huser caféen, Thor vægtløftning samt en række omklædningsrum, er i en meget ringe stand.

Som det kan ses på billederne på de forudgående sider er der særligt ved sokler og omkring vinduespartier omfattende skader på facadebeklædningen.

Barakkerne er dårligt isoleret og har visse steder problemer med fugt og skimmelsvamp indenfor.

Da faciliteterne i disse bygninger samtidig ikke lever op til nutidige funktionelle krav, foreslås det at bygningerne nedrives, som markeret her til højre.

De tre næsten ens omklædningsbarakker der er placeret langs parkeringsarealerne, er derimod en del nyere og har dermed også en mere værdifuld bygningssubstans. De foreslås derfor bevaret og skal muligvis renoveres let.

De fritliggende klubhuse er i ret forskellig byggeteknisk stand og bør derfor være genstand for en individuel vurdering. De kan fraflyttes efterhånden som klubberne ønsker at flytte over i nye mere tidssvarende rammer og indgå i tættere fællesskaber med andre klubber omkring en nybygget café.

Materielgården der ligger syd for barakkerne blokerer den visuelle forbindelse mellem området ved den nuværende café og banerne. Den ligger generelt i vejen for en fremtidig udvikling af det centrale område, og foreslås derfor flyttet til en ny placering på grunden, eksempelvis i det nordøstlige hjørne.

Dette skal under alle omstændigheder ske hvis scenarie 2 eller 3 ønskes realiseret



EKSISTERENDE FORHOLD OG OVERORDNEDE STRATEGIER

BESKYTTESSESZONE

Kløvermarken er nabo til Christianshavns historiske voldanlæg som ligger nord for området. Den trafikerede Kløvermarksvej samt et smalt bælte af kolonihaver kiler sig ind imellem, så der ikke er visuel forbindelse til voldanlægget og de dertil hørende kanaler. Alligevel falder en del af Kløvermarken ind under en beskyttelseslinje fra volden.


Christianshavns Vold afkaster således en beskyttelseslinje på 100 m, jf. naturbeskyttelseslovens § 18, stk. 1.

Linjens forløb kan ses afbildet på planen her til højre.

Reglen fastsætter, at der inden for fortidsmindebeskyttelseslinjen ikke må foretages ændringer i tilstanden. Der må ikke placeres bebyggelse, campingvogne, master og lignende eller foretages beplantning, hegning eller ændringer i terrænet. Naturbeskyttelseslovens § 18, stk. 1 er en forbudsbestemmelse, som skal sikre at de nærmeste omgivelser omkring fortidsminder friholdes for bebyggelse eller andre væsentlige landskabelige indgreb.

Som udgangspunkt må der således ikke opføres nye bygninger inden for denne linje.

Naturbeskyttelseslovens § 65, stk. 2 giver dog kommunen mulighed for i særlige tilfælde at meddele dispensation til tilstandsændringer.

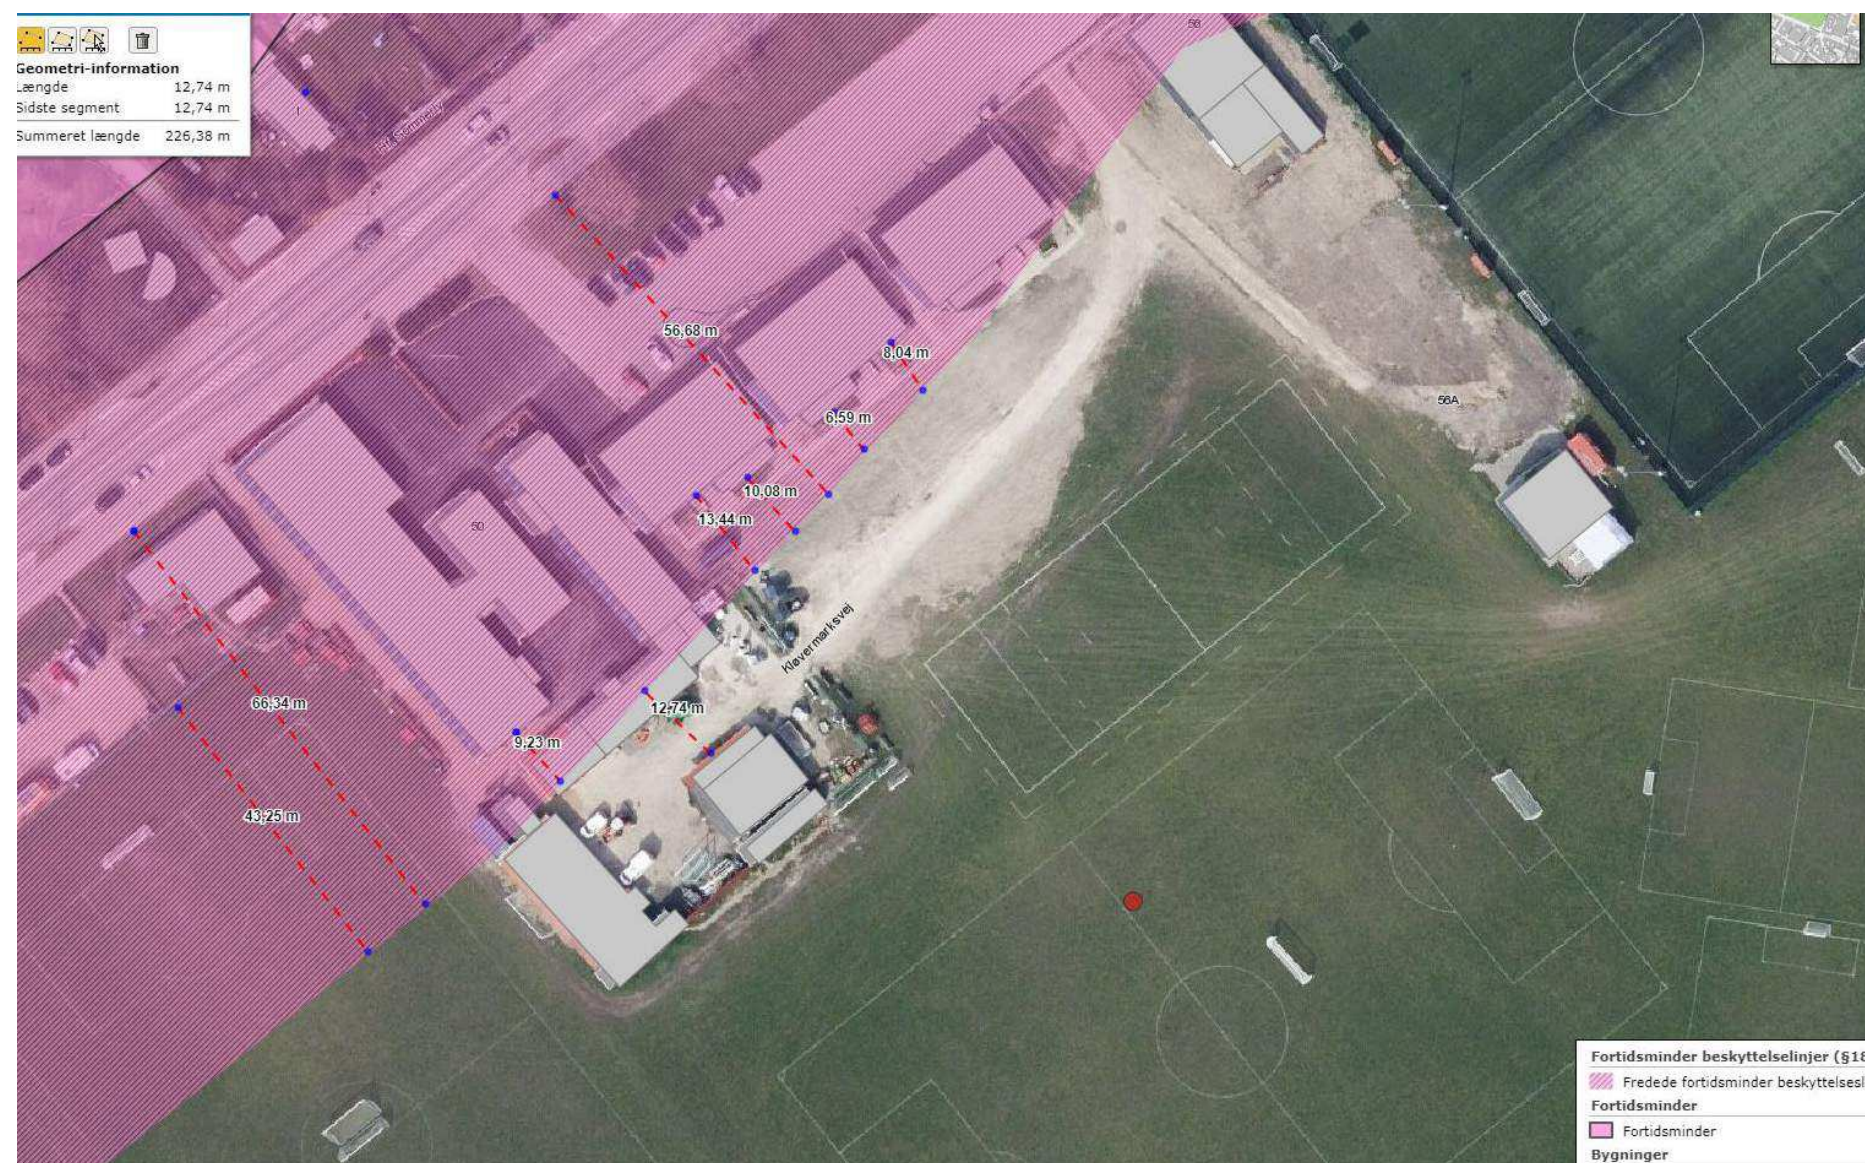

FORTIDSMINDE BESKYTTESSESLINJE

GENERELLE KVALITETER SOM ØNSKES BEVARET

Kløvermarkens dominerende landskabstræk er den store åbne græsbevoksede fælled der dækker det meste af området. Alle klubberne peger på at de ønsker at bevare denne vidtstrakte åbenhed, der også giver fleksible muligheder for opkridtning af baner i forskellige områder og retninger. De steder hvor der er anlagt kunstgræsbaner er den overskydende muld lagt op i volde, som har fået lov at gro til med selvsåede græsser og mindre buske.

Den utæmmede vildskab og biodiversitet der kendetegner disse volde og nogle af kantzonerne omkring Kløvermarken står i fin kontrast til det klippede græs. En kontrast der af både æstetiske og biologiske grunde vil være godt at understøtte i den videre udvikling.

De mange rødmaledede barakker med træfacader har domineret områdets bebyggelse i mange år, og stemmer desuden godt overens med husene i de tilstødende haveforeninger. Ved at genfortolke de karakteristiske sadeltage og de lidt tilfældige placeringer af de nedskalerede bygninger, vil det være muligt at bevare en del af områdets nuværende stemning og miljø.

Rummene mellem husene skal samtidig stå i åben forbindelse med banerne, hvor de primære aktiviteter foregår.



SADELTAGE OG RØDMALET TRÆ



STORE ÅBNE GRÆSFLADER



SMÅ GYDER OG UDKIG TIL BANER



VILDT BEVOKSEDE KANTER OG VOLDE

GENERELLE KVALITETER SOM ØNSKES TILFØJET

Der savnes generelt et fælles miljø, hvor man kan mødes på tværs af klubberne, både i form af almindeligt socialt samvær og i form af fælles aktiviteter.

Der skal derfor både etableres indendørs café og clubzoner hvor der kan skabes et ungemiljø, og nogle nære udendørs aktivitetsarealer hvor man kan lege, spille og træne sammen. Samtidig skal disse indendørs og udendørs områder forbindes visuelt og funktionelt.

Fra den nuværende café er der absolut ingen visuel kontakt til hovedparten af banerne, og dette skal der rådes bod på i et fremtidigt projekt.

Arkitektonisk kan der arbejdes med at skabe en mere tydelig forskel på de enkelte bygninger, selvom de overordnet set alle underordner sig det samme princip med sadeltage og lave bygningskroppe.

De mange omklædningsrum bør differentieres så der både findes traditionelle holdomklædninger, større fællessomklædninger og måske endog mindre kabiner til det hurtige skift. Særligt kvinderne stiller i dag større krav til indretning og atmosfære i omklædningsrum, hvor man opholder sig i længere tid både før og efter kamp.



**TRÆNING LEG OG OPHOLD
TÆT PÅ KLUBLOKALERNE**




**DIFFERENTIEREDE OMKLÆDNINGER
SÆRLIGE OMKLÆDNINGER TIL KVINDER**



FORSKELLIGHED INDEN FOR ET TEMA




BEDRE INDE-UDE FORBINDELSER

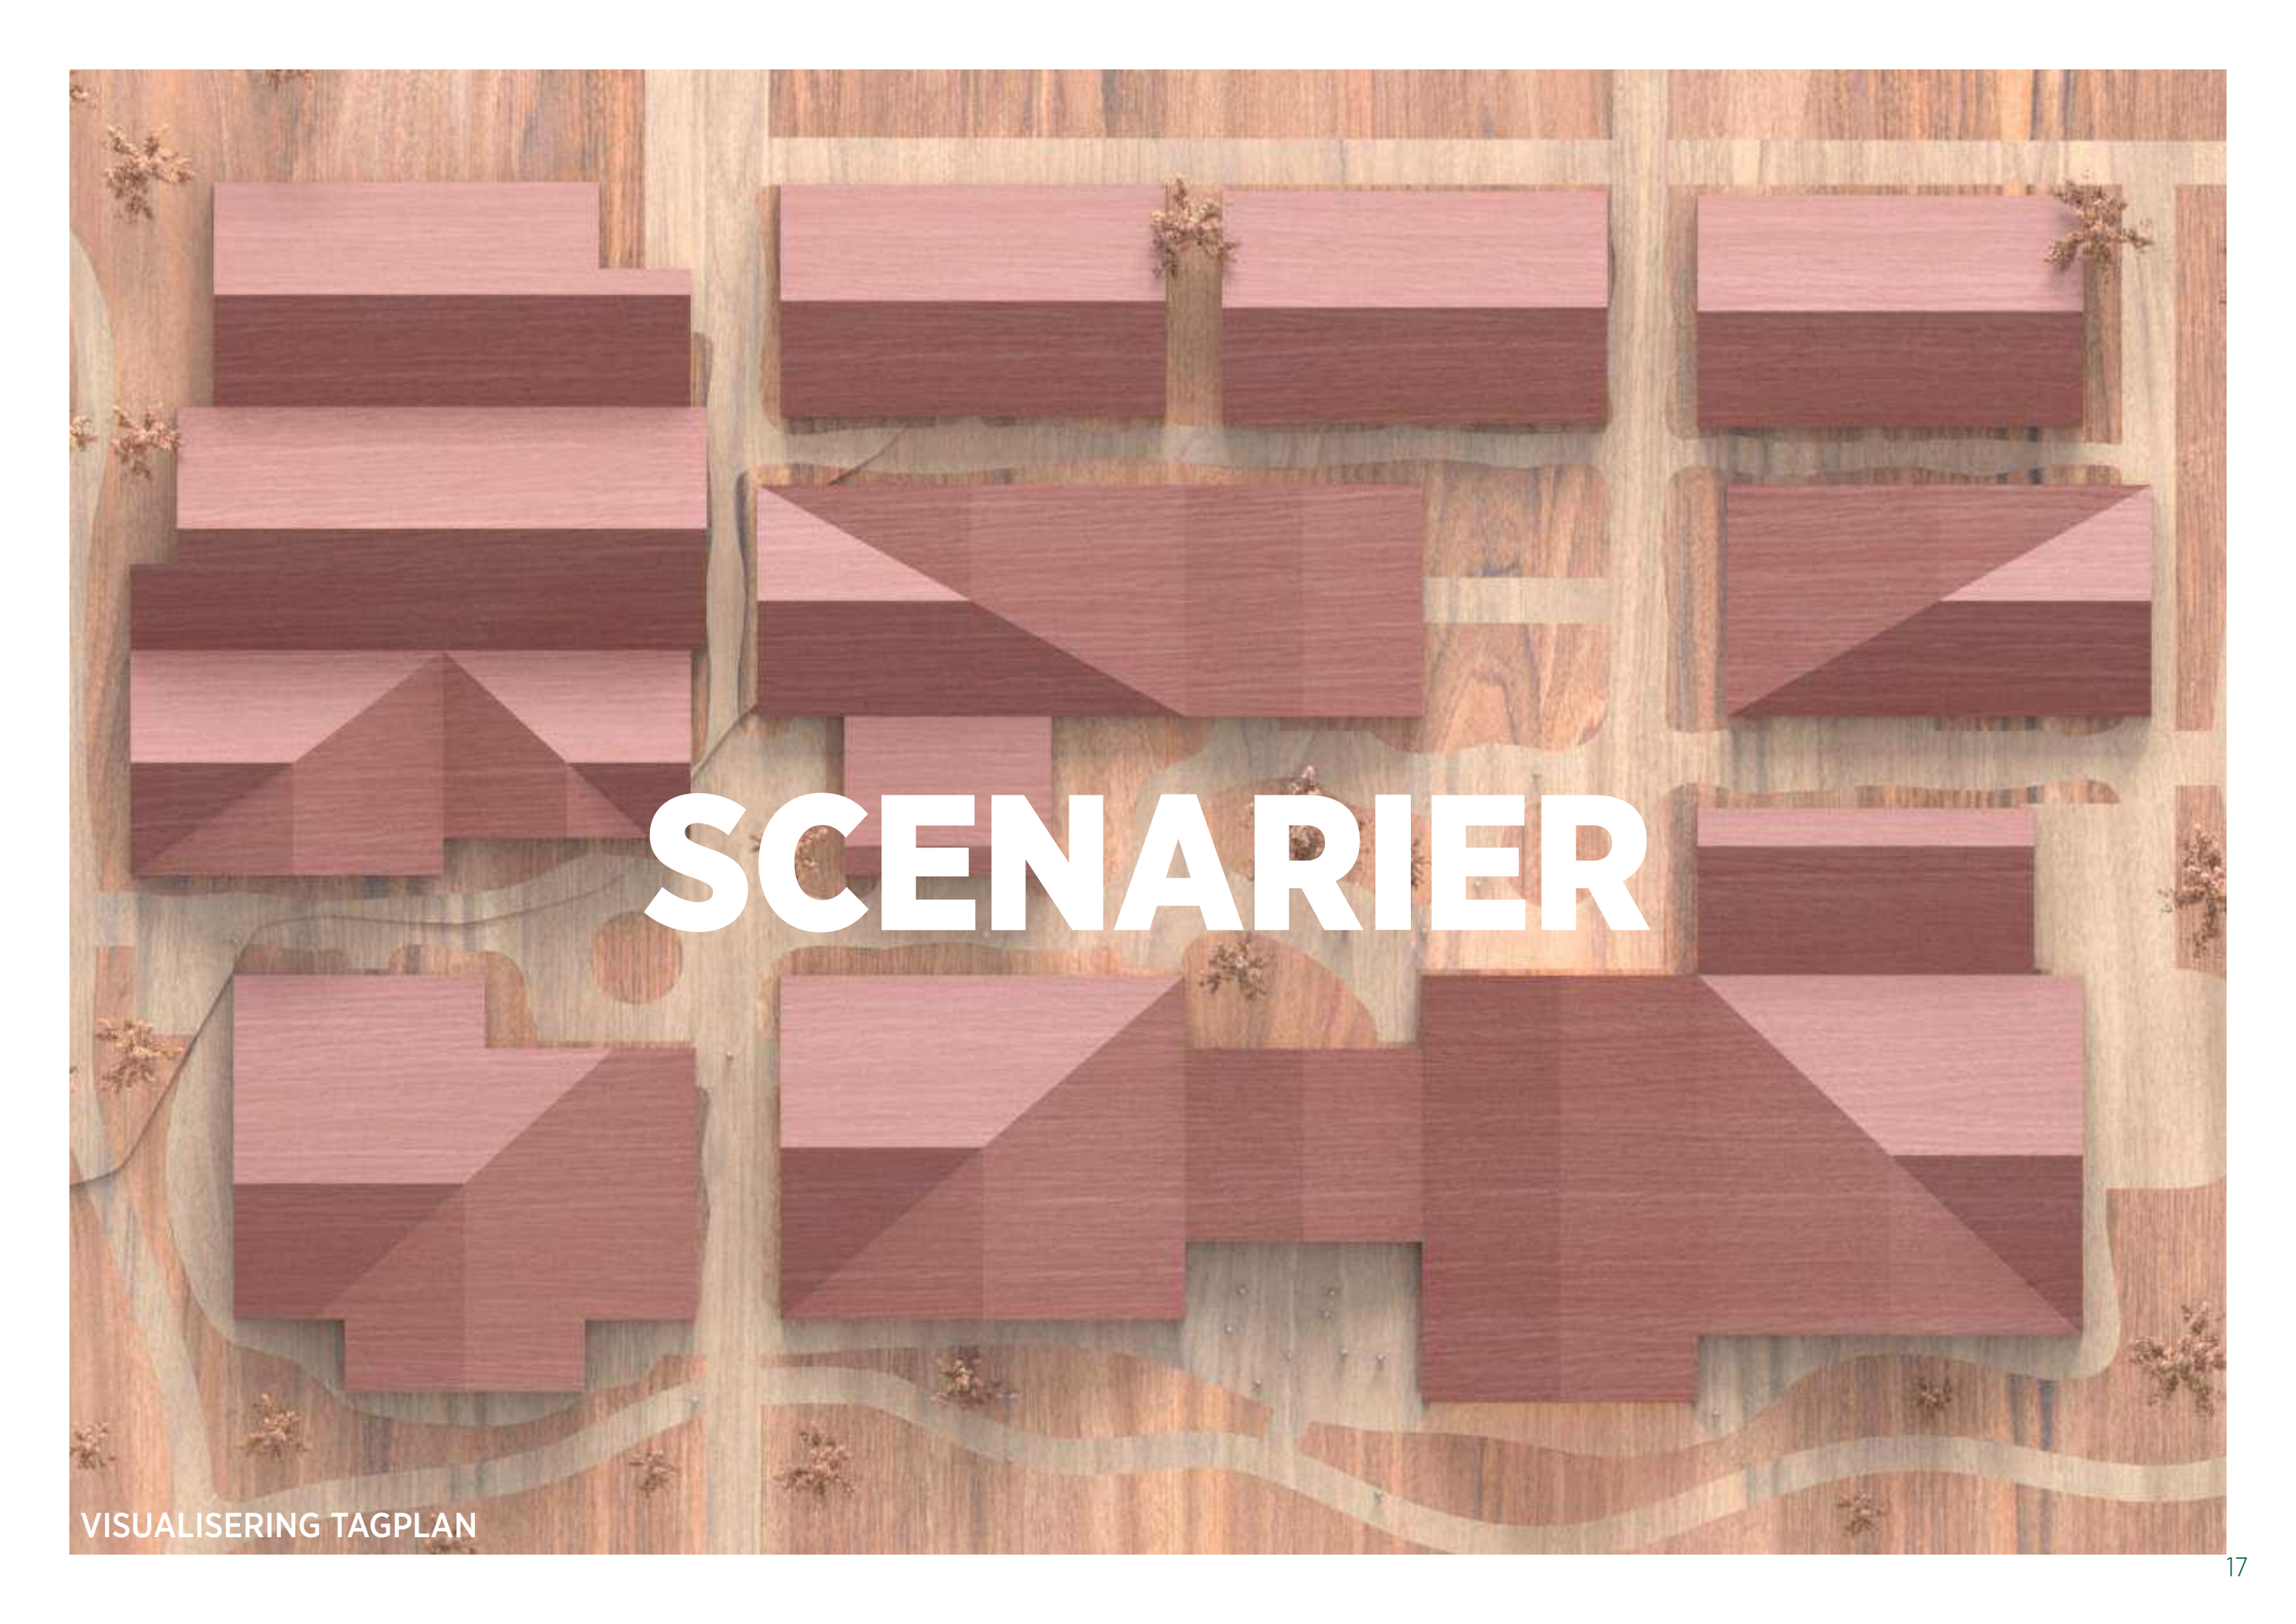

SCENARIER

VISUALISERING TAGPLAN

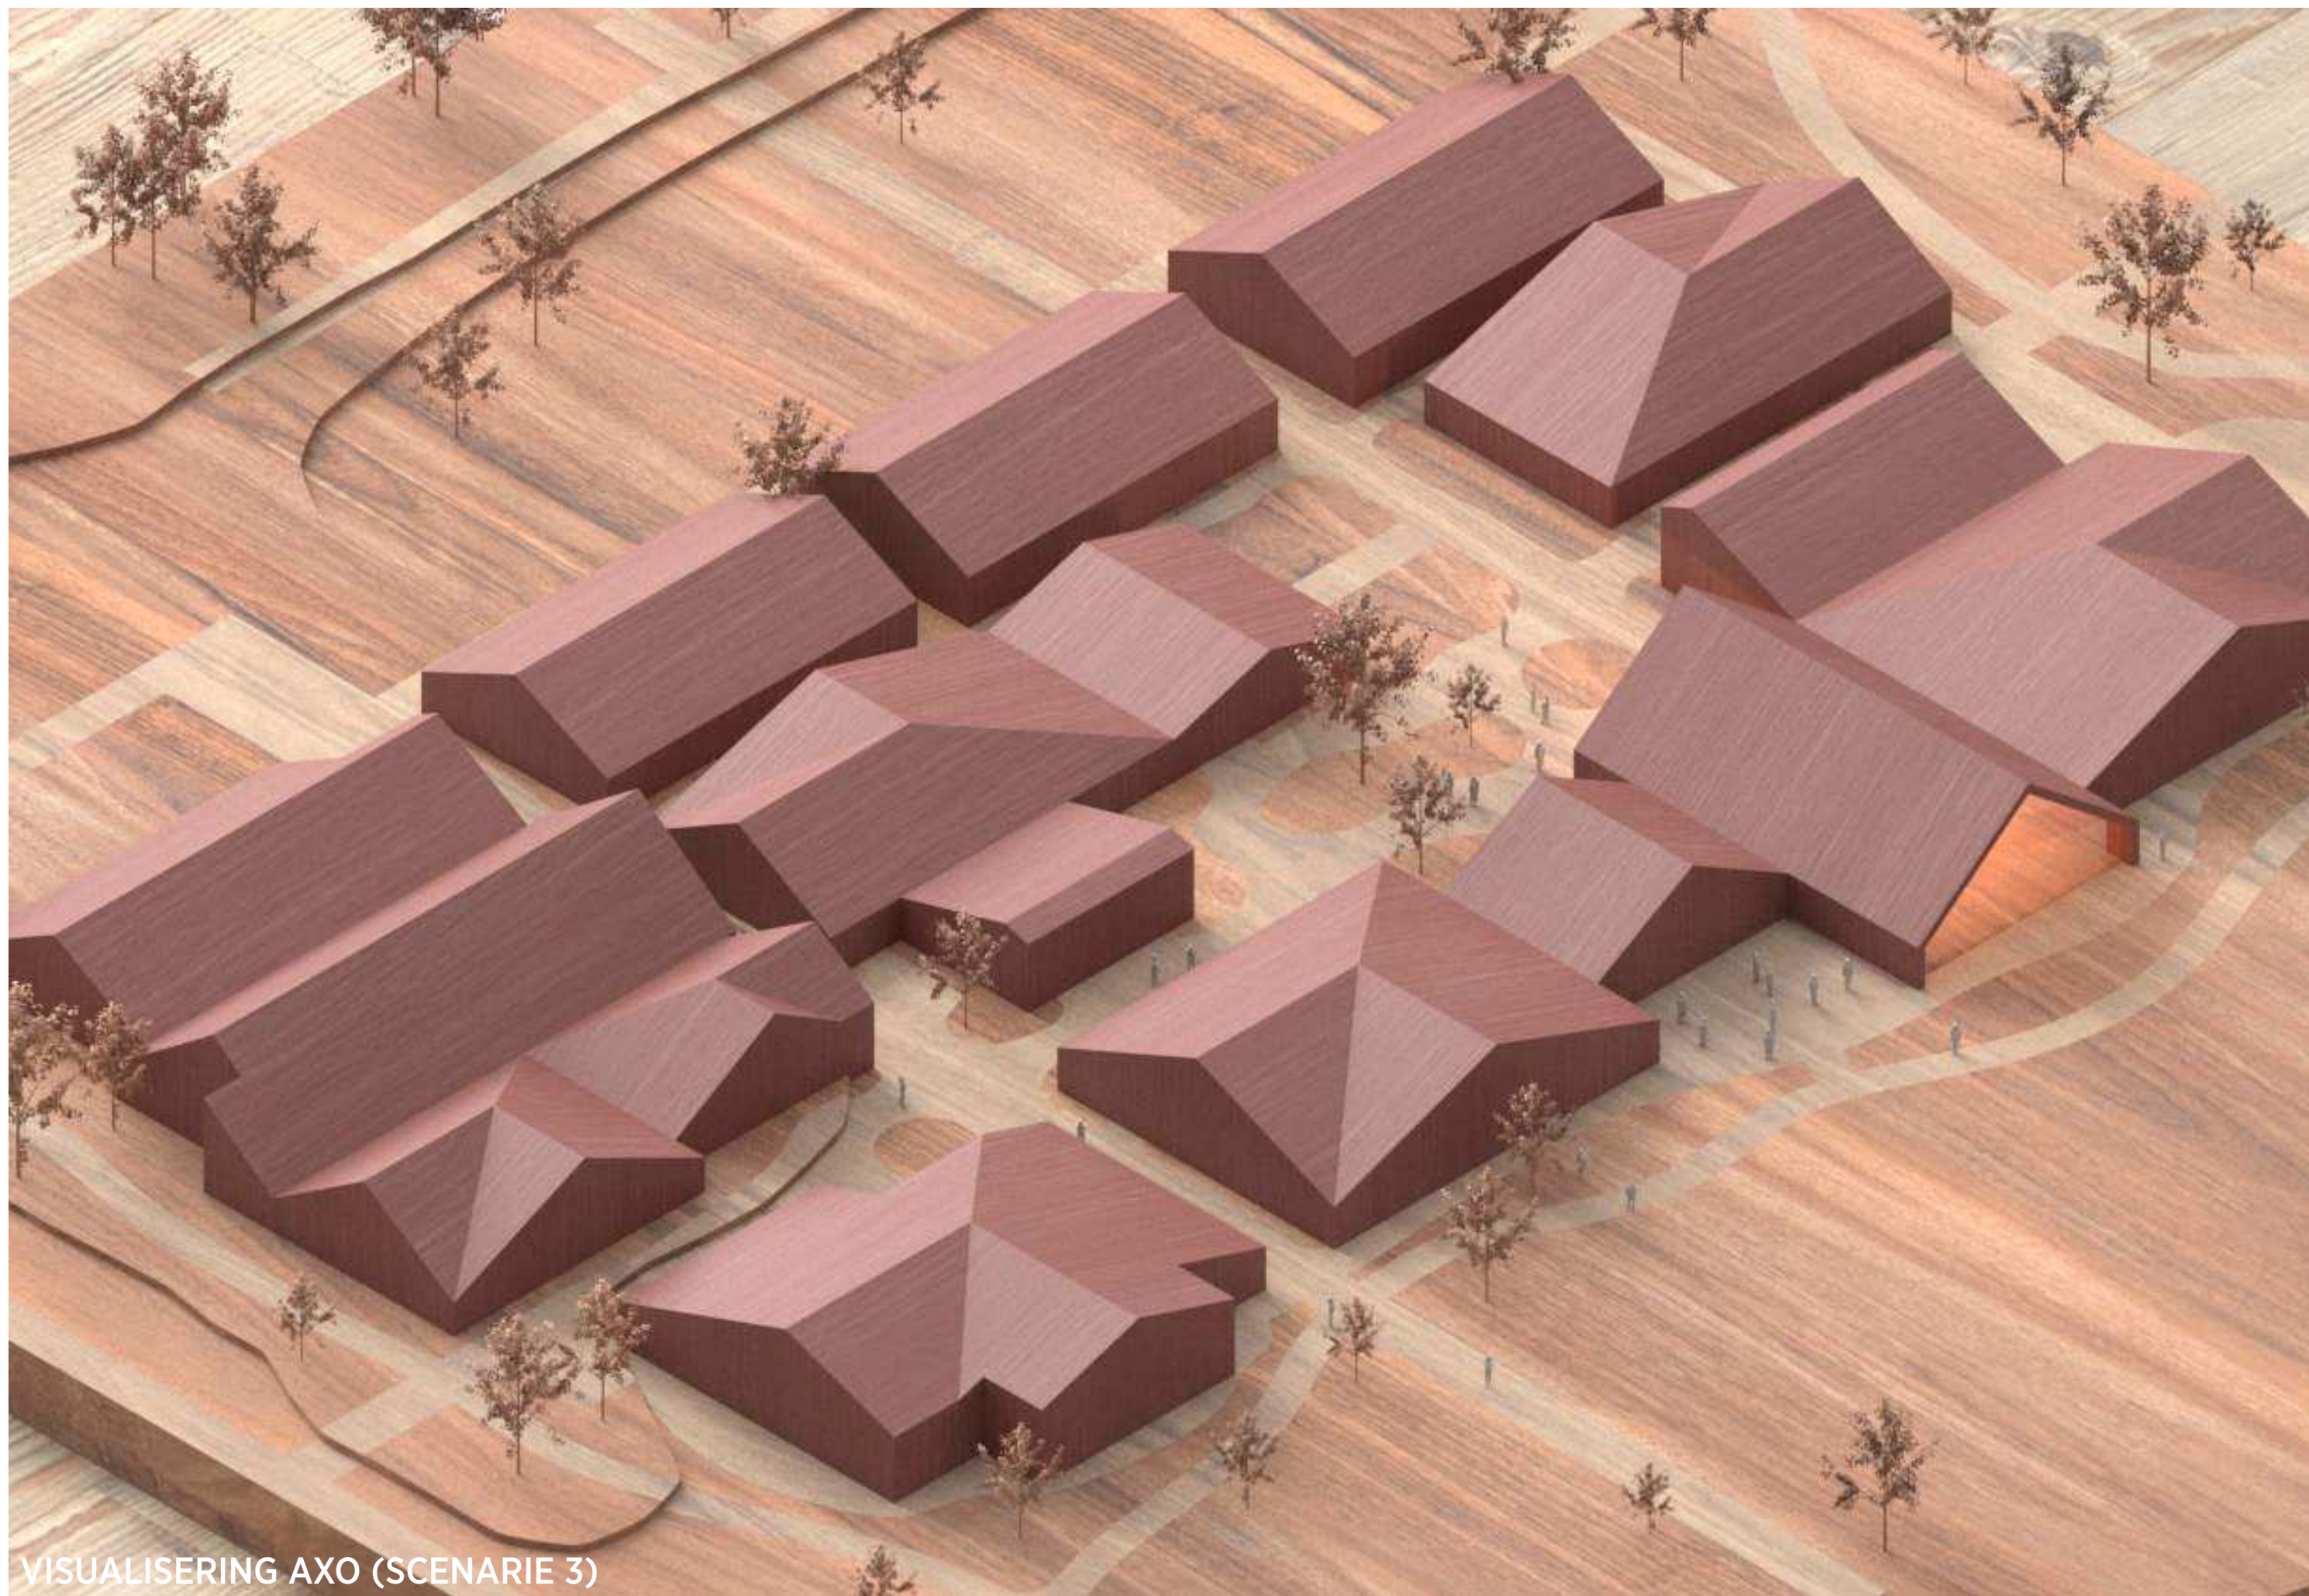

VISUALISERING AXO (SCENARIE 3)

KONCEPT

Det nye projekt tilføjer en række nye elementer samt en gennemgående opgradering af Kløvermarkens faciliteter. Hovedgrebet består i en ny barak-landsby, der vil erstatte størstedelen af de eksisterende barakker. Her vil en række sadeltags-træhuse skabe en sammenhængende landsbystruktur opbrudt af små korridorer og et centralt gårdrum.

Den nye landsbystruktur viderefører den eksisterende let kaotiske diversitet og den nære konteksts lave bebyggelsestypologi, mens den afspejler dette i en moderne fortolkning, der sikrer en bedre sammenhæng og funktionalitet.

Centralt for den nye bebyggelse er en kraftig opgradering af cafeen, som det fælles mødested og samlingspunkt for området.

Klubberne vil placeres i nærheden af cafeen.

Her bliver de eksponeret for hinanden gennem fortætningen af faciliteter og en række fællesfaciliteter, herunder te-køkken og lounges.

Landskabet omkring den nye bebyggelse vil bestå af en blanding mellem rekreative zoner/terrasser, en række aktive elementer, såsom et fodboldeksperimentarium og en kunstgræsbane, og en ny gennemgående begrøning af alle mellemrummene og kanterne med vild bevoksning og træer.



NYT OG GAMMELT SMELTER SAMMEN

SCENARIO 1

I scenarie 1 nedrives den eksisterende café, Thors vægtløftningslokale og de ældste omklædningsbarakker. De erstattes alle med nye tilsvarende og opgraderede faciliteter.

Den nye bebyggelse indeholder to omklædnings- klynger, den ene med mindre hold-enheder, og den anden med to store fællesomklædningsrum.


En ny fælles depotbygning tilføjes også.

Dertil kommer Cafeen, med flexible opdelings- muligheder bl.a. til møder, flankeret af køkken, samt Thors vægtløftningsklub og en stribe klublokaler med deres egen fælleslounge.


Imellem disse klynger etableres et fælles centralt gårdrum, med en direkte ny adgangssti fra cykelstien og parkeringspladsen.

Mellem den nye bebyggelse og de eksisterende kunstgræsbaner etableres nogle minibaner, samt et træningsområde til både styrketræning og leg.

En ny opvarmningsløbesti går rundt om de eksisterende kunst- græsbaner og danner et loop. Syd for cafeen ud mod banerne placeres en stor terrasse med udsigt mod syd, vest og øst som kan bruges af caféens gæster og klubberne.

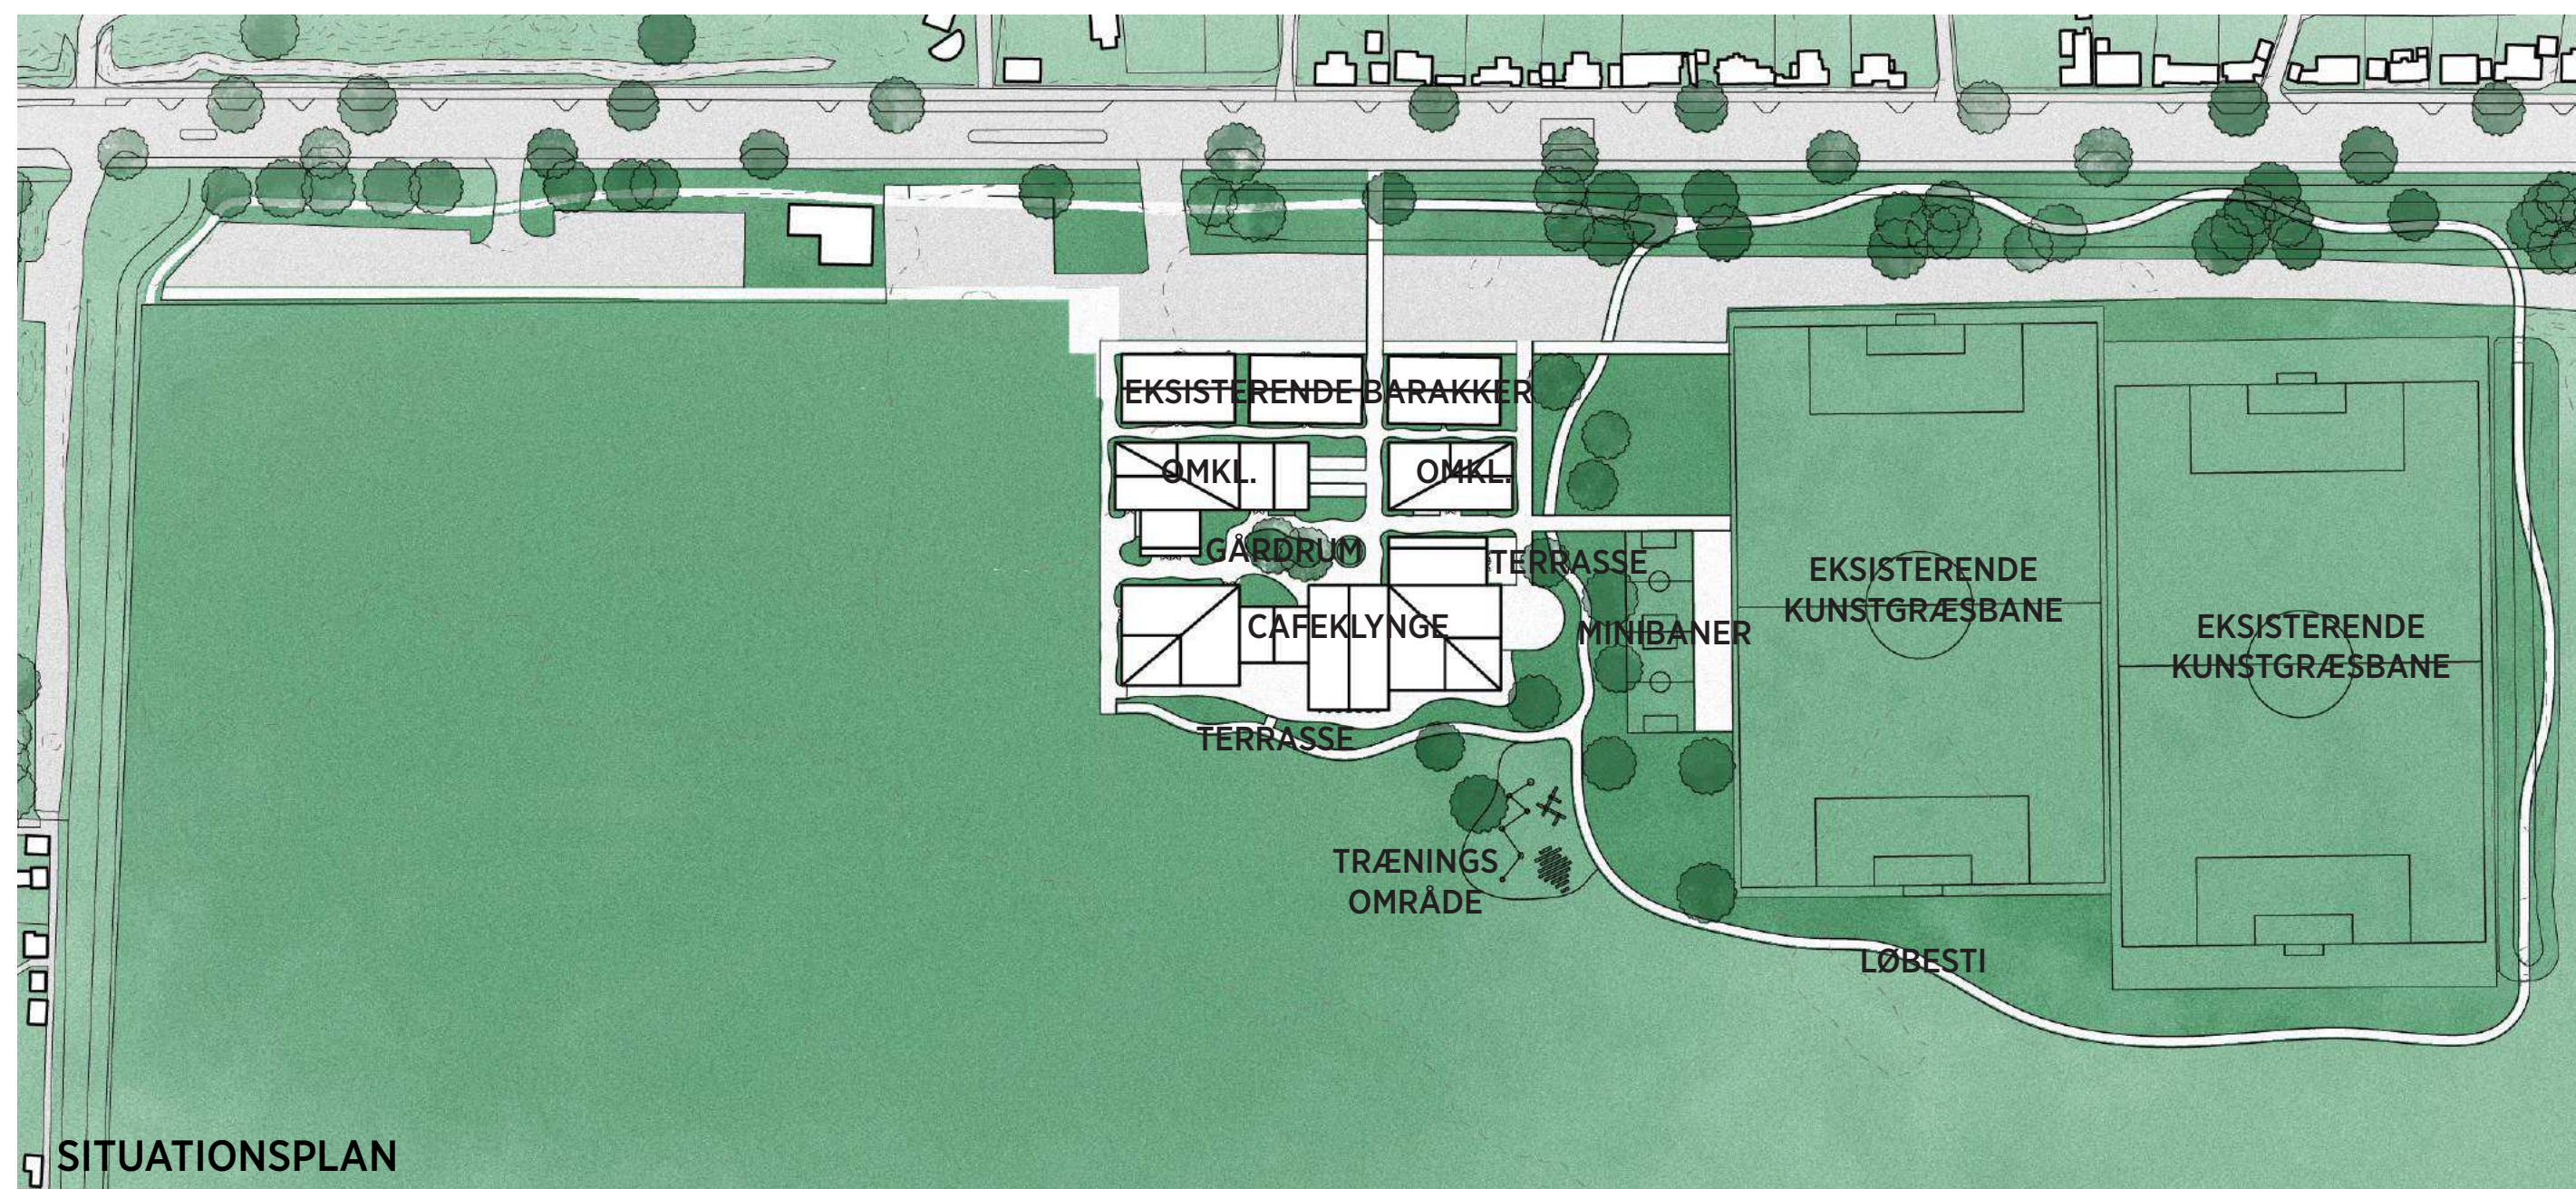

SCENARIO 1

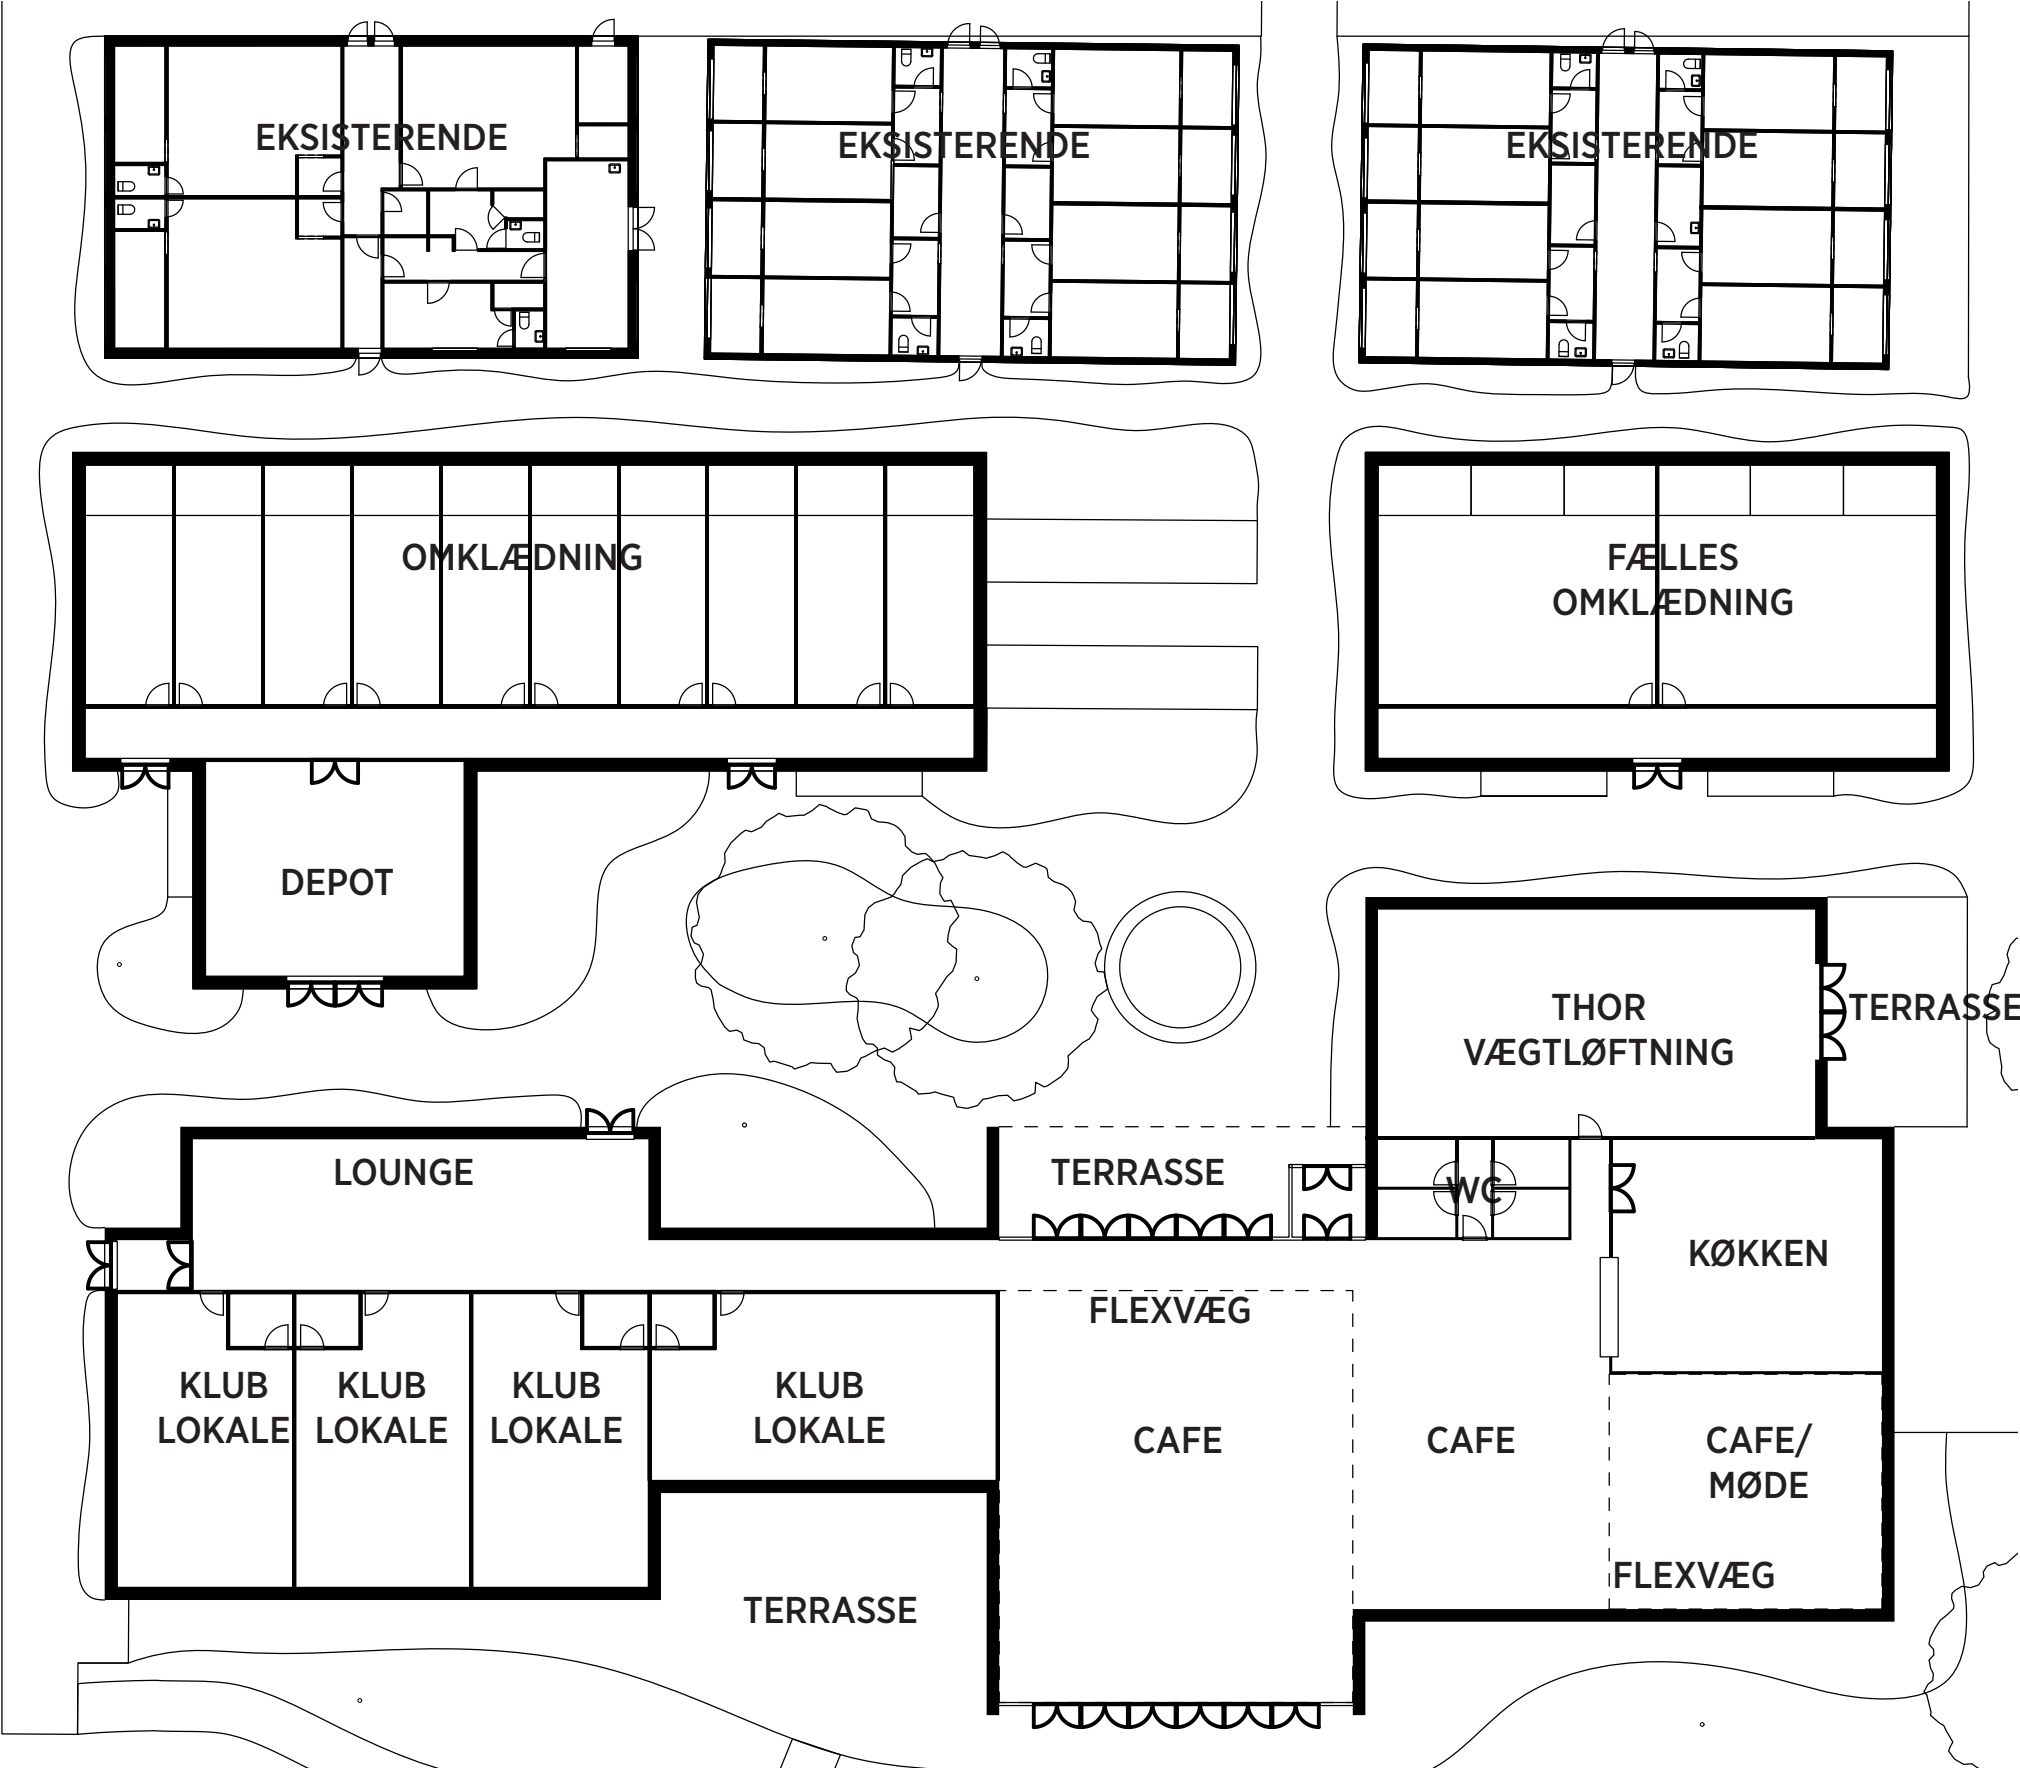

PLAN 1:300

SCENARIO 2

I scenarie 2 tilføjes endnu en klubklynge.

Thor vægtløtning flyttes hertil fra den anden cafe- klynge og erstattes der af et fælles fitnesslokale.


Den nye klubklynge får separate fællesfaciliteter bestående af en fælleslounge og et tekøkken.

I landskabet tilføjes et fodboldeksperimentarium med minibaner i forskellige størrelser samt diverse lege- og øvelsesmuligheder foran cafeen.


Rundt om de nære aktivitetsflader etableres der bæltter med mere vild natur.

En ny kunstgræsbane etableres vest for klubklyngen og der skabes jordvolde på 3 sider med overskudsjorden fra udgravningen til banen.

På voldene anlægges en udfordringssti der knytter sig på de øvrige stier i området.

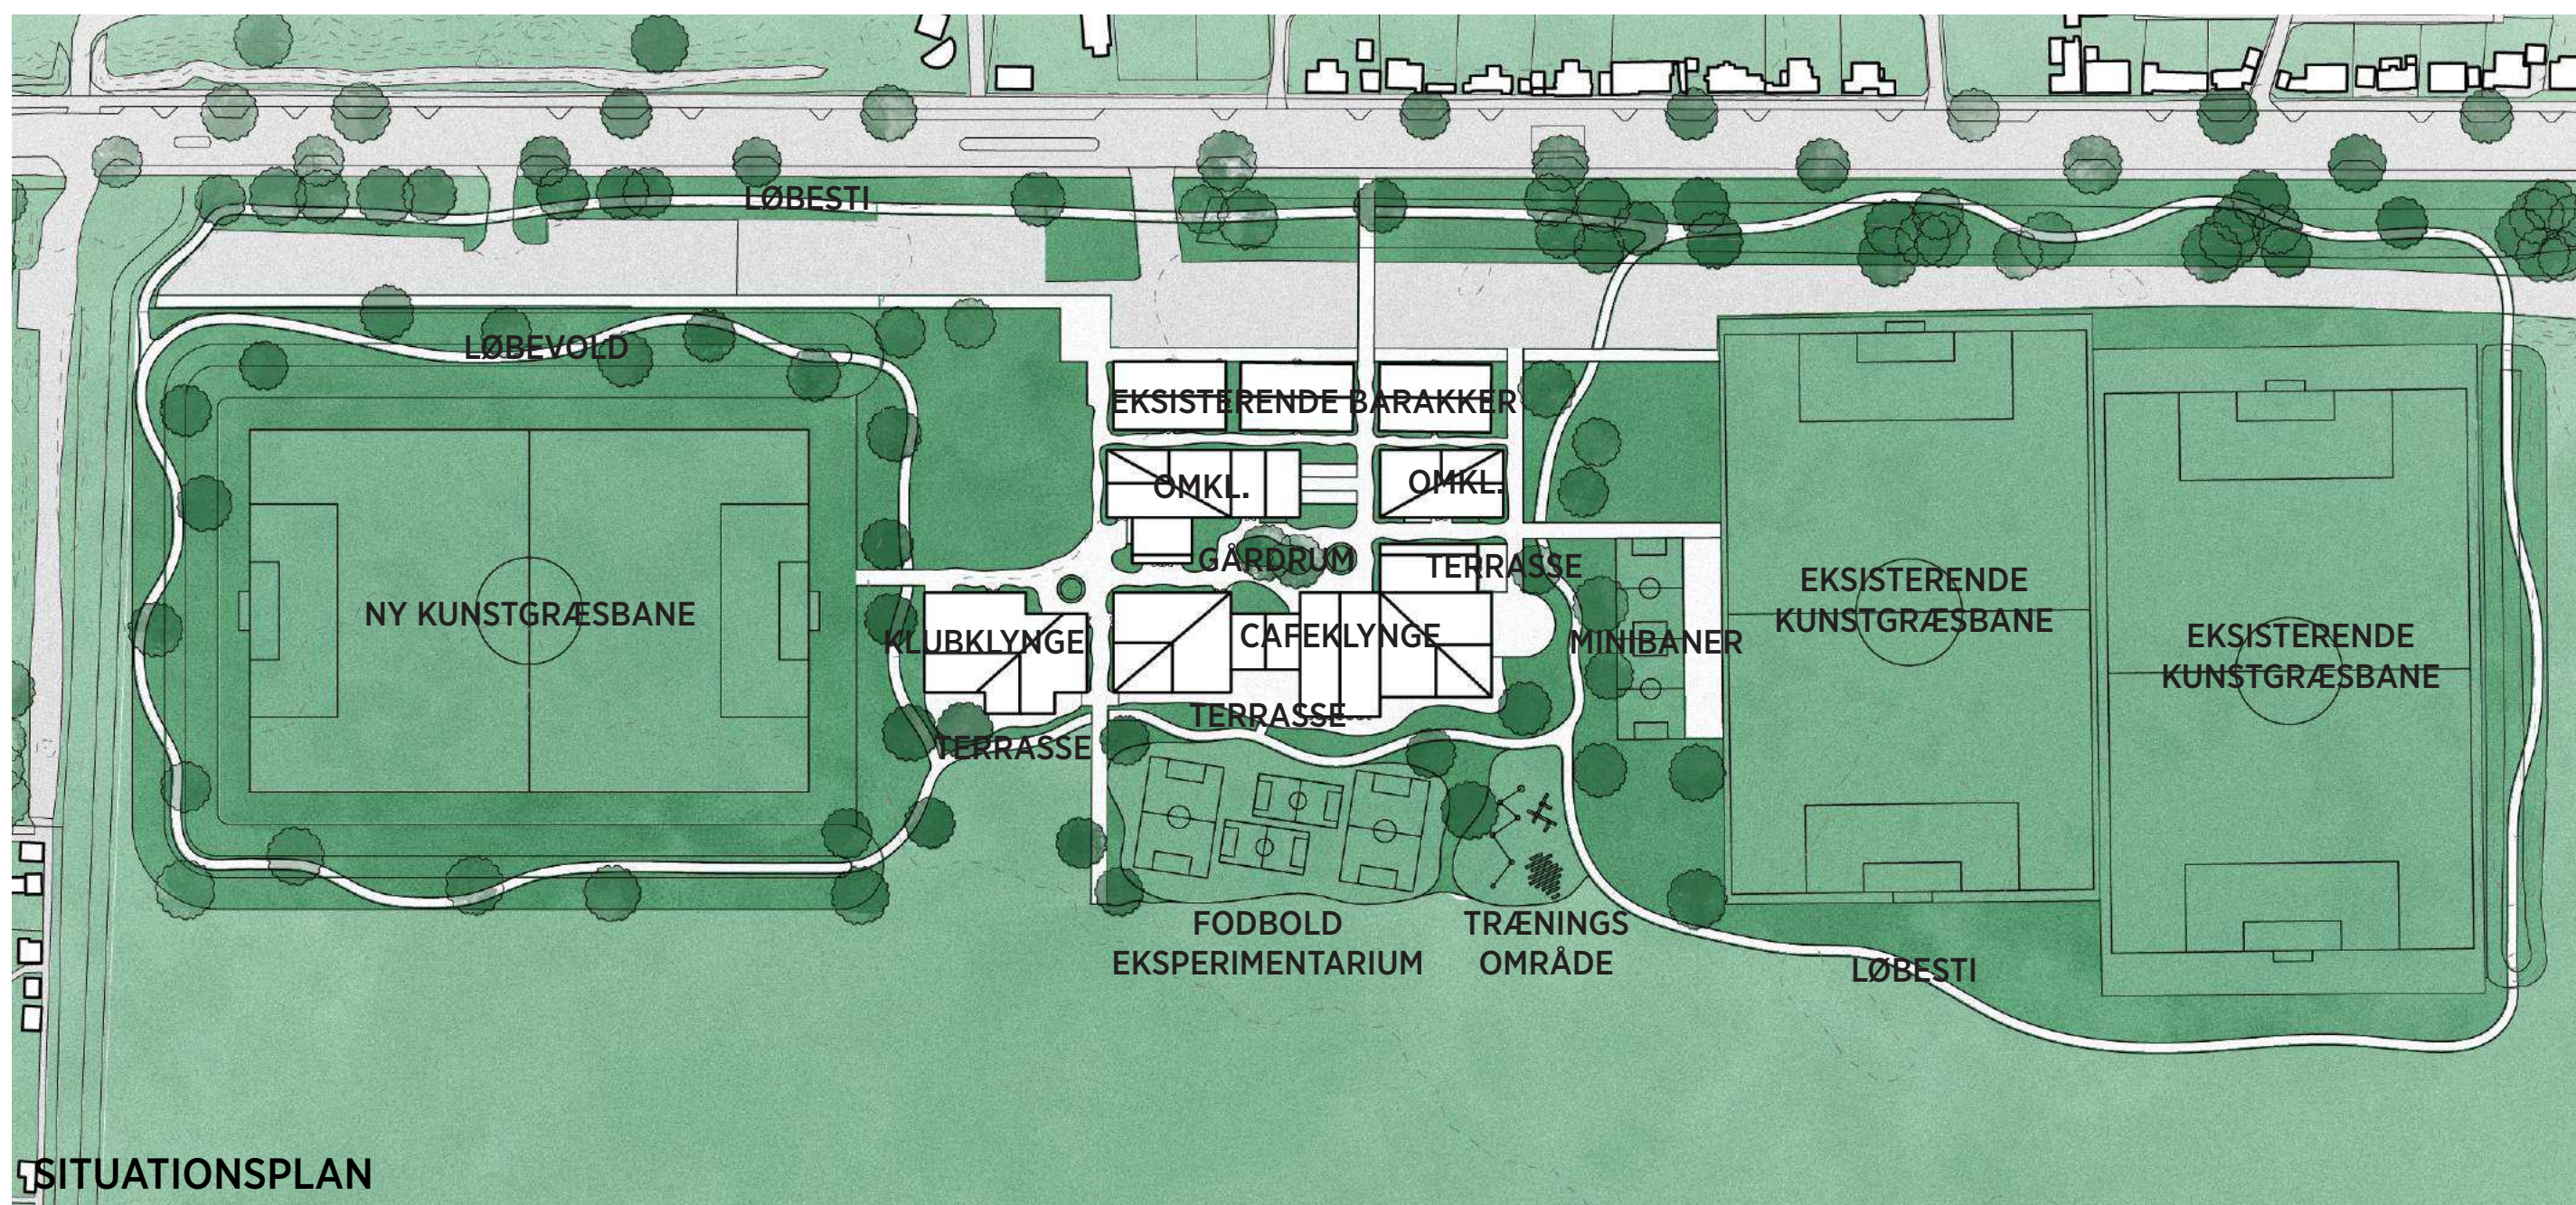

SCENARIO 2

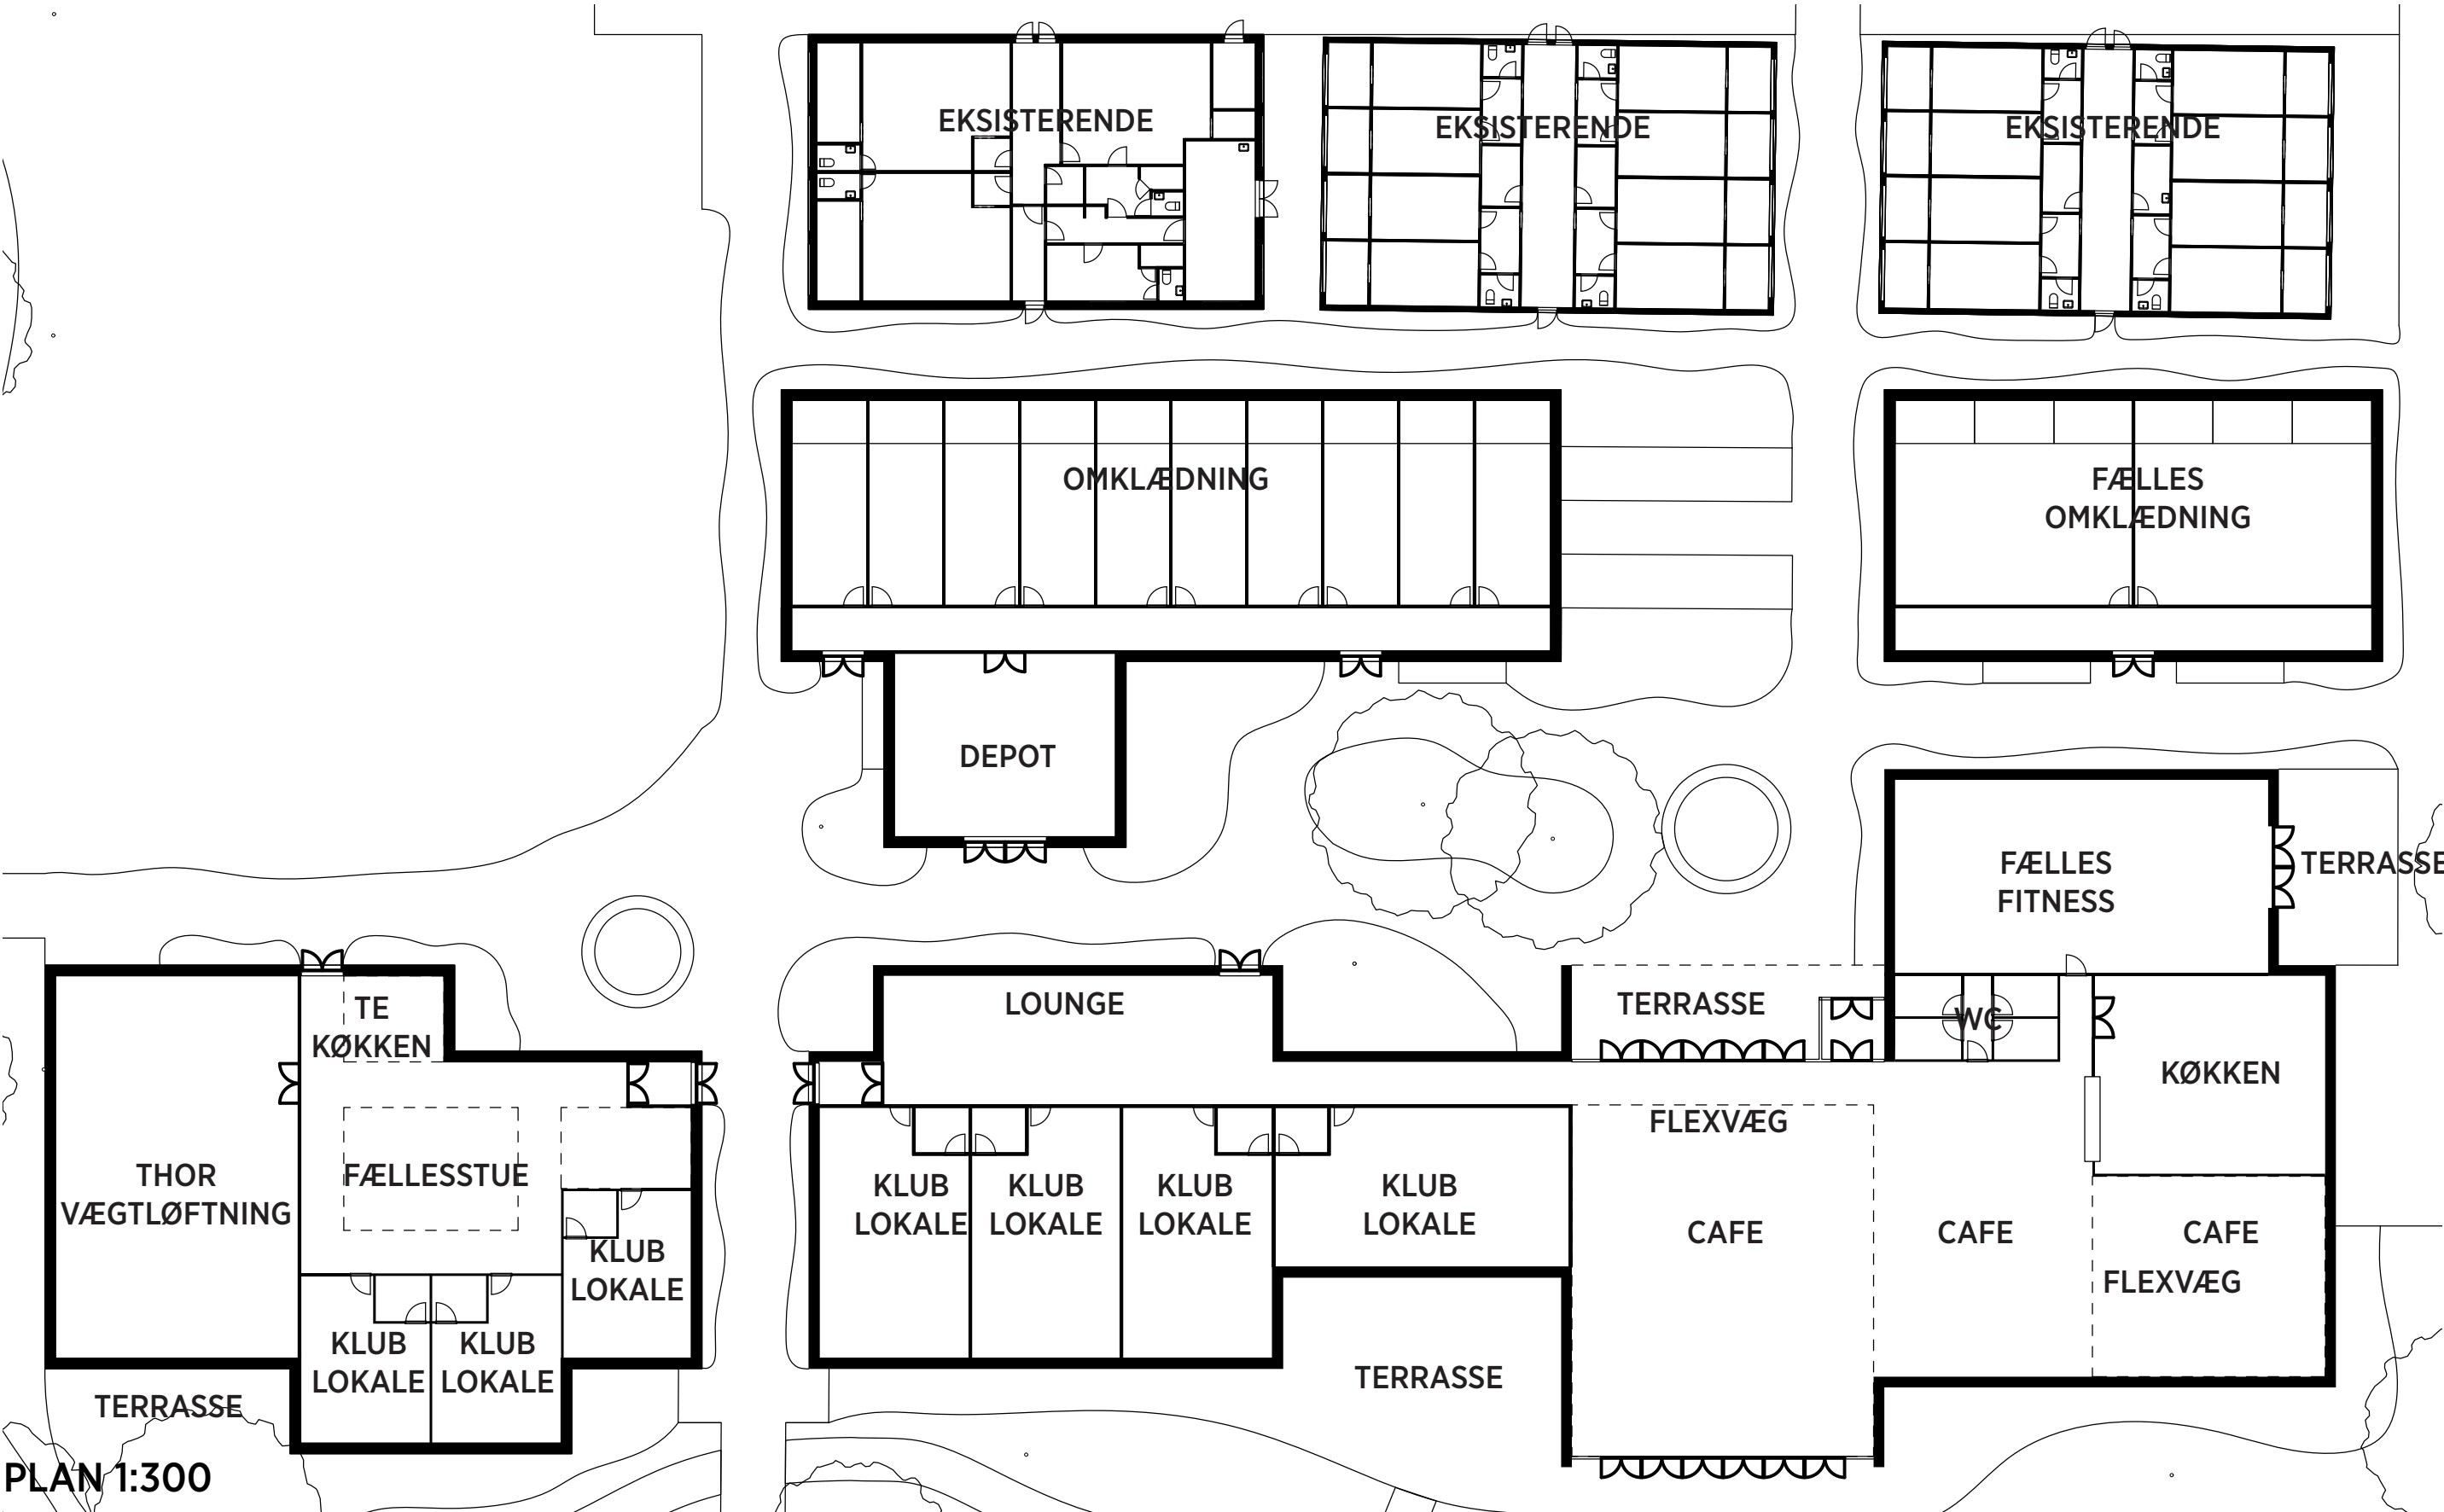


SCENARIO 3

I scenarie 3 tilføjes yderligere en ny vinter-multihal med banemålene 32x18 meter og med tilhørende tribune og depotfaciliteter.


Hallen graves ned så der kan opnås 6 meters frihøjde uden at bygningen bliver højere end de øvrige. Langs sportsgulvet vil der være aktivitetskantzoner til brug for træning og ophold.

I landskabet vil den nye kunstgræsbane få tribuner bygget ind i jordvoldene og den opgraderes med lys etc. til opvisningsbane.


Foran klubklyngen bygges der en supplerende minibane.

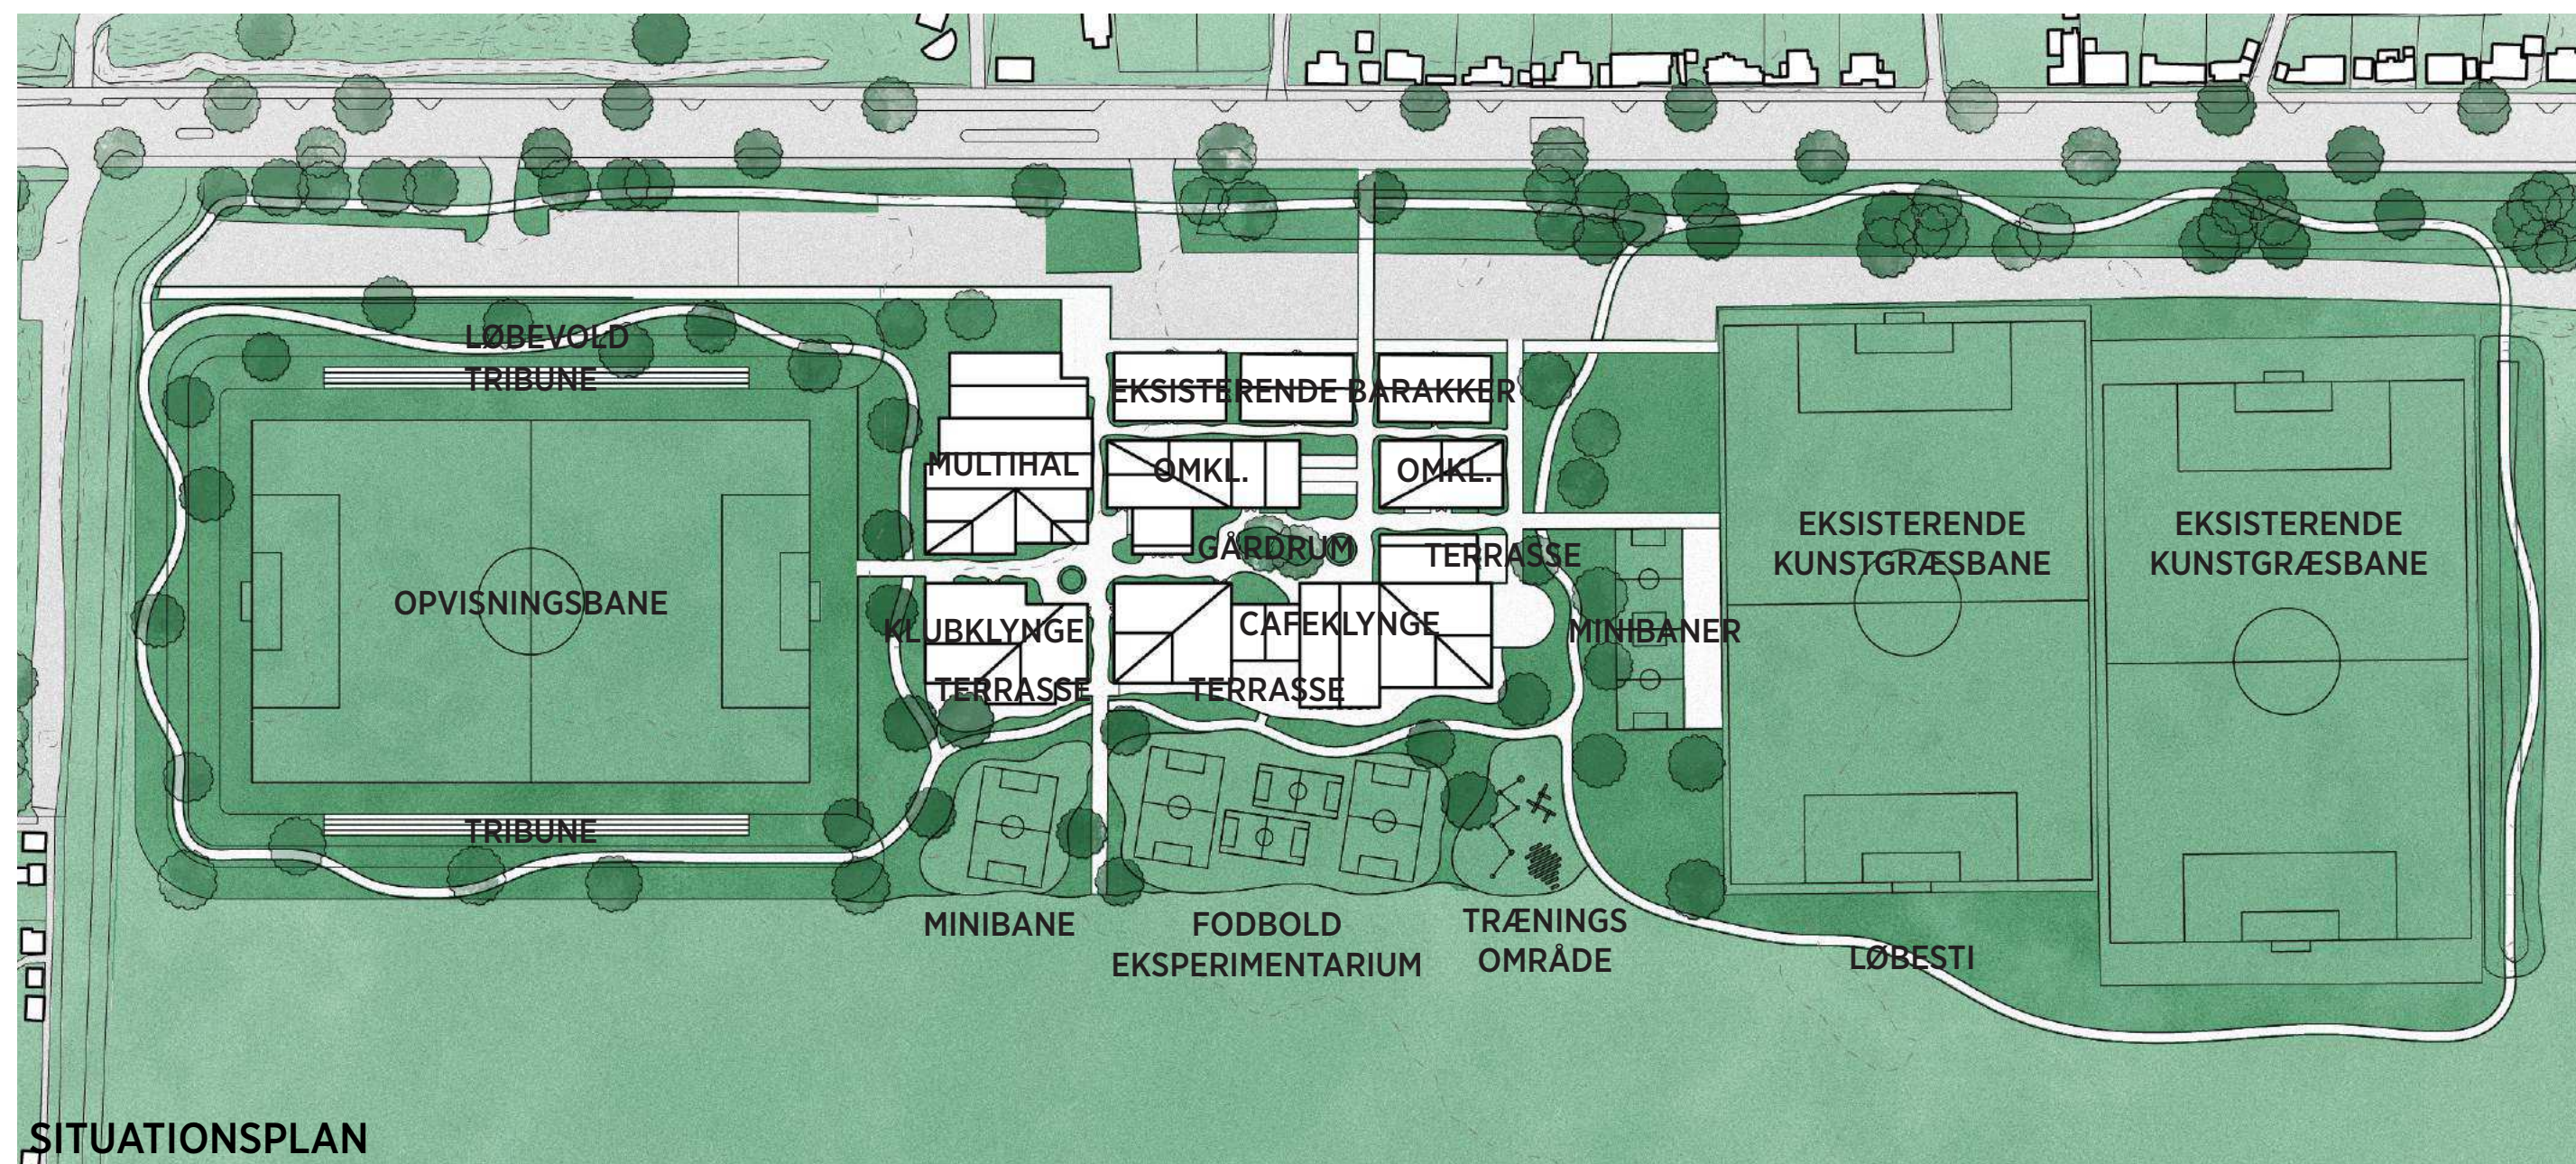

SCENARIO 3

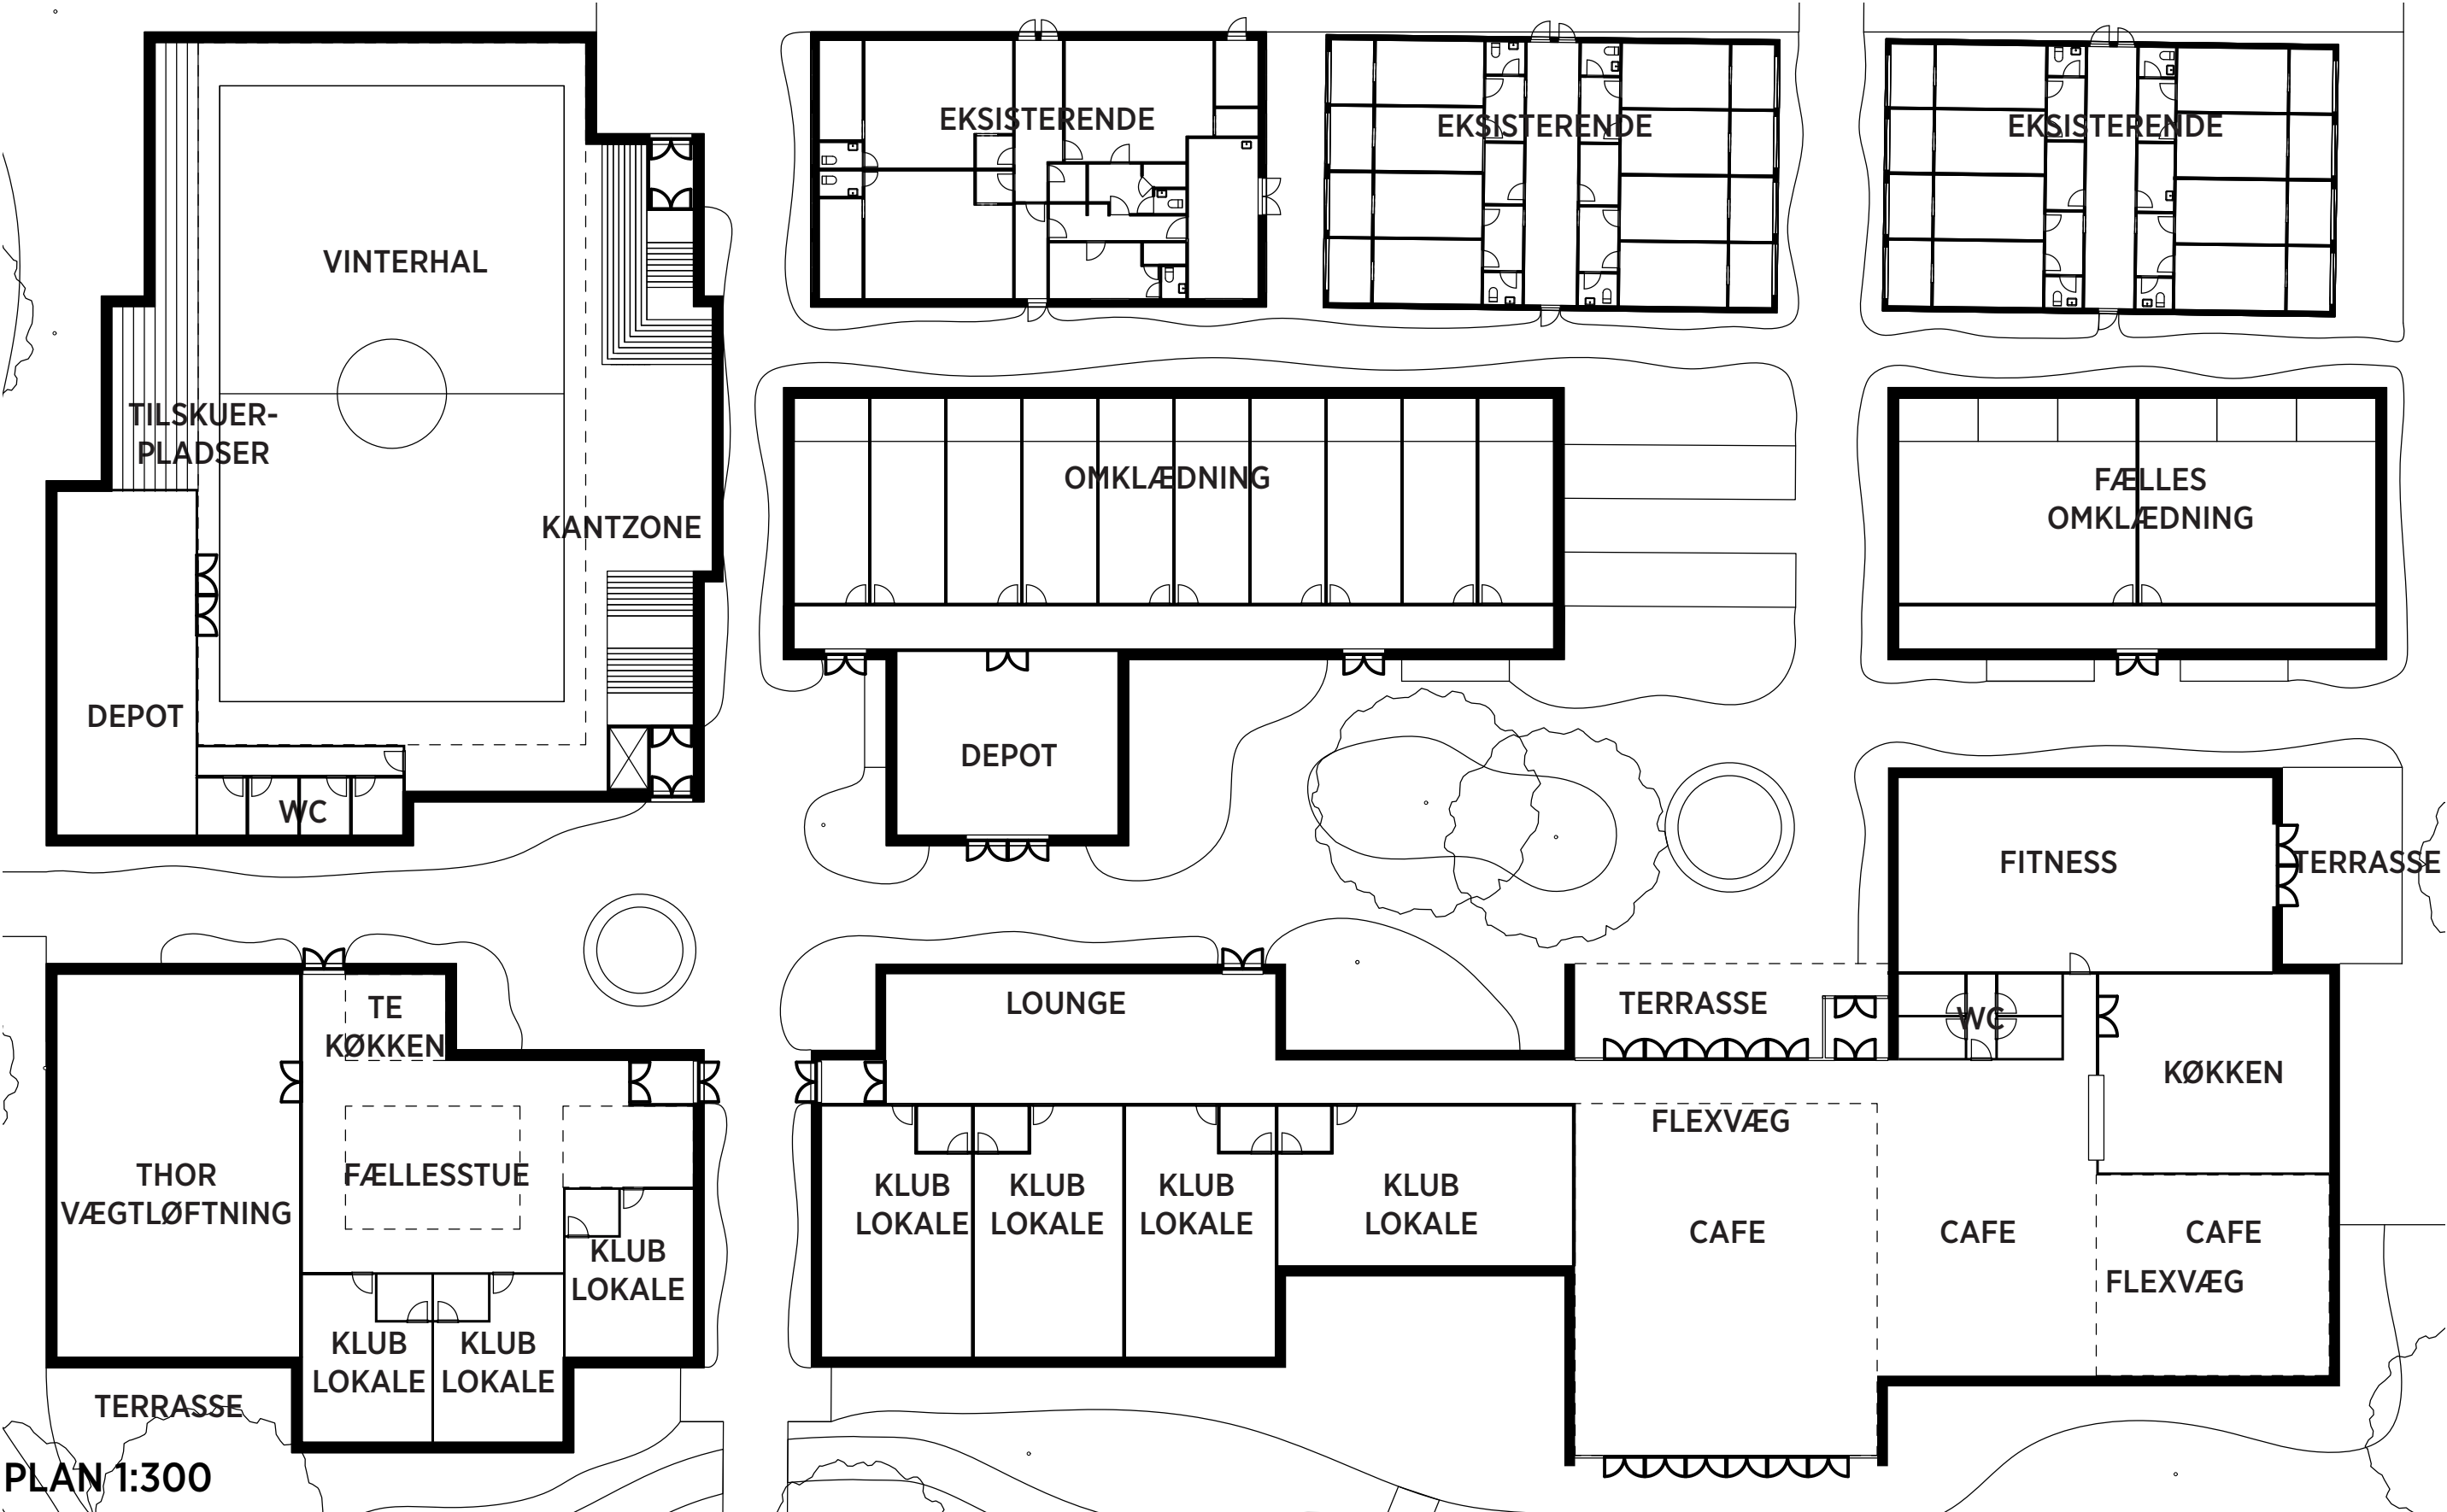

SITUATIONSPLAN SCENARIE 3 _ STORT UDSNIT MED OMKRINGLIGGENDE KONTEKST

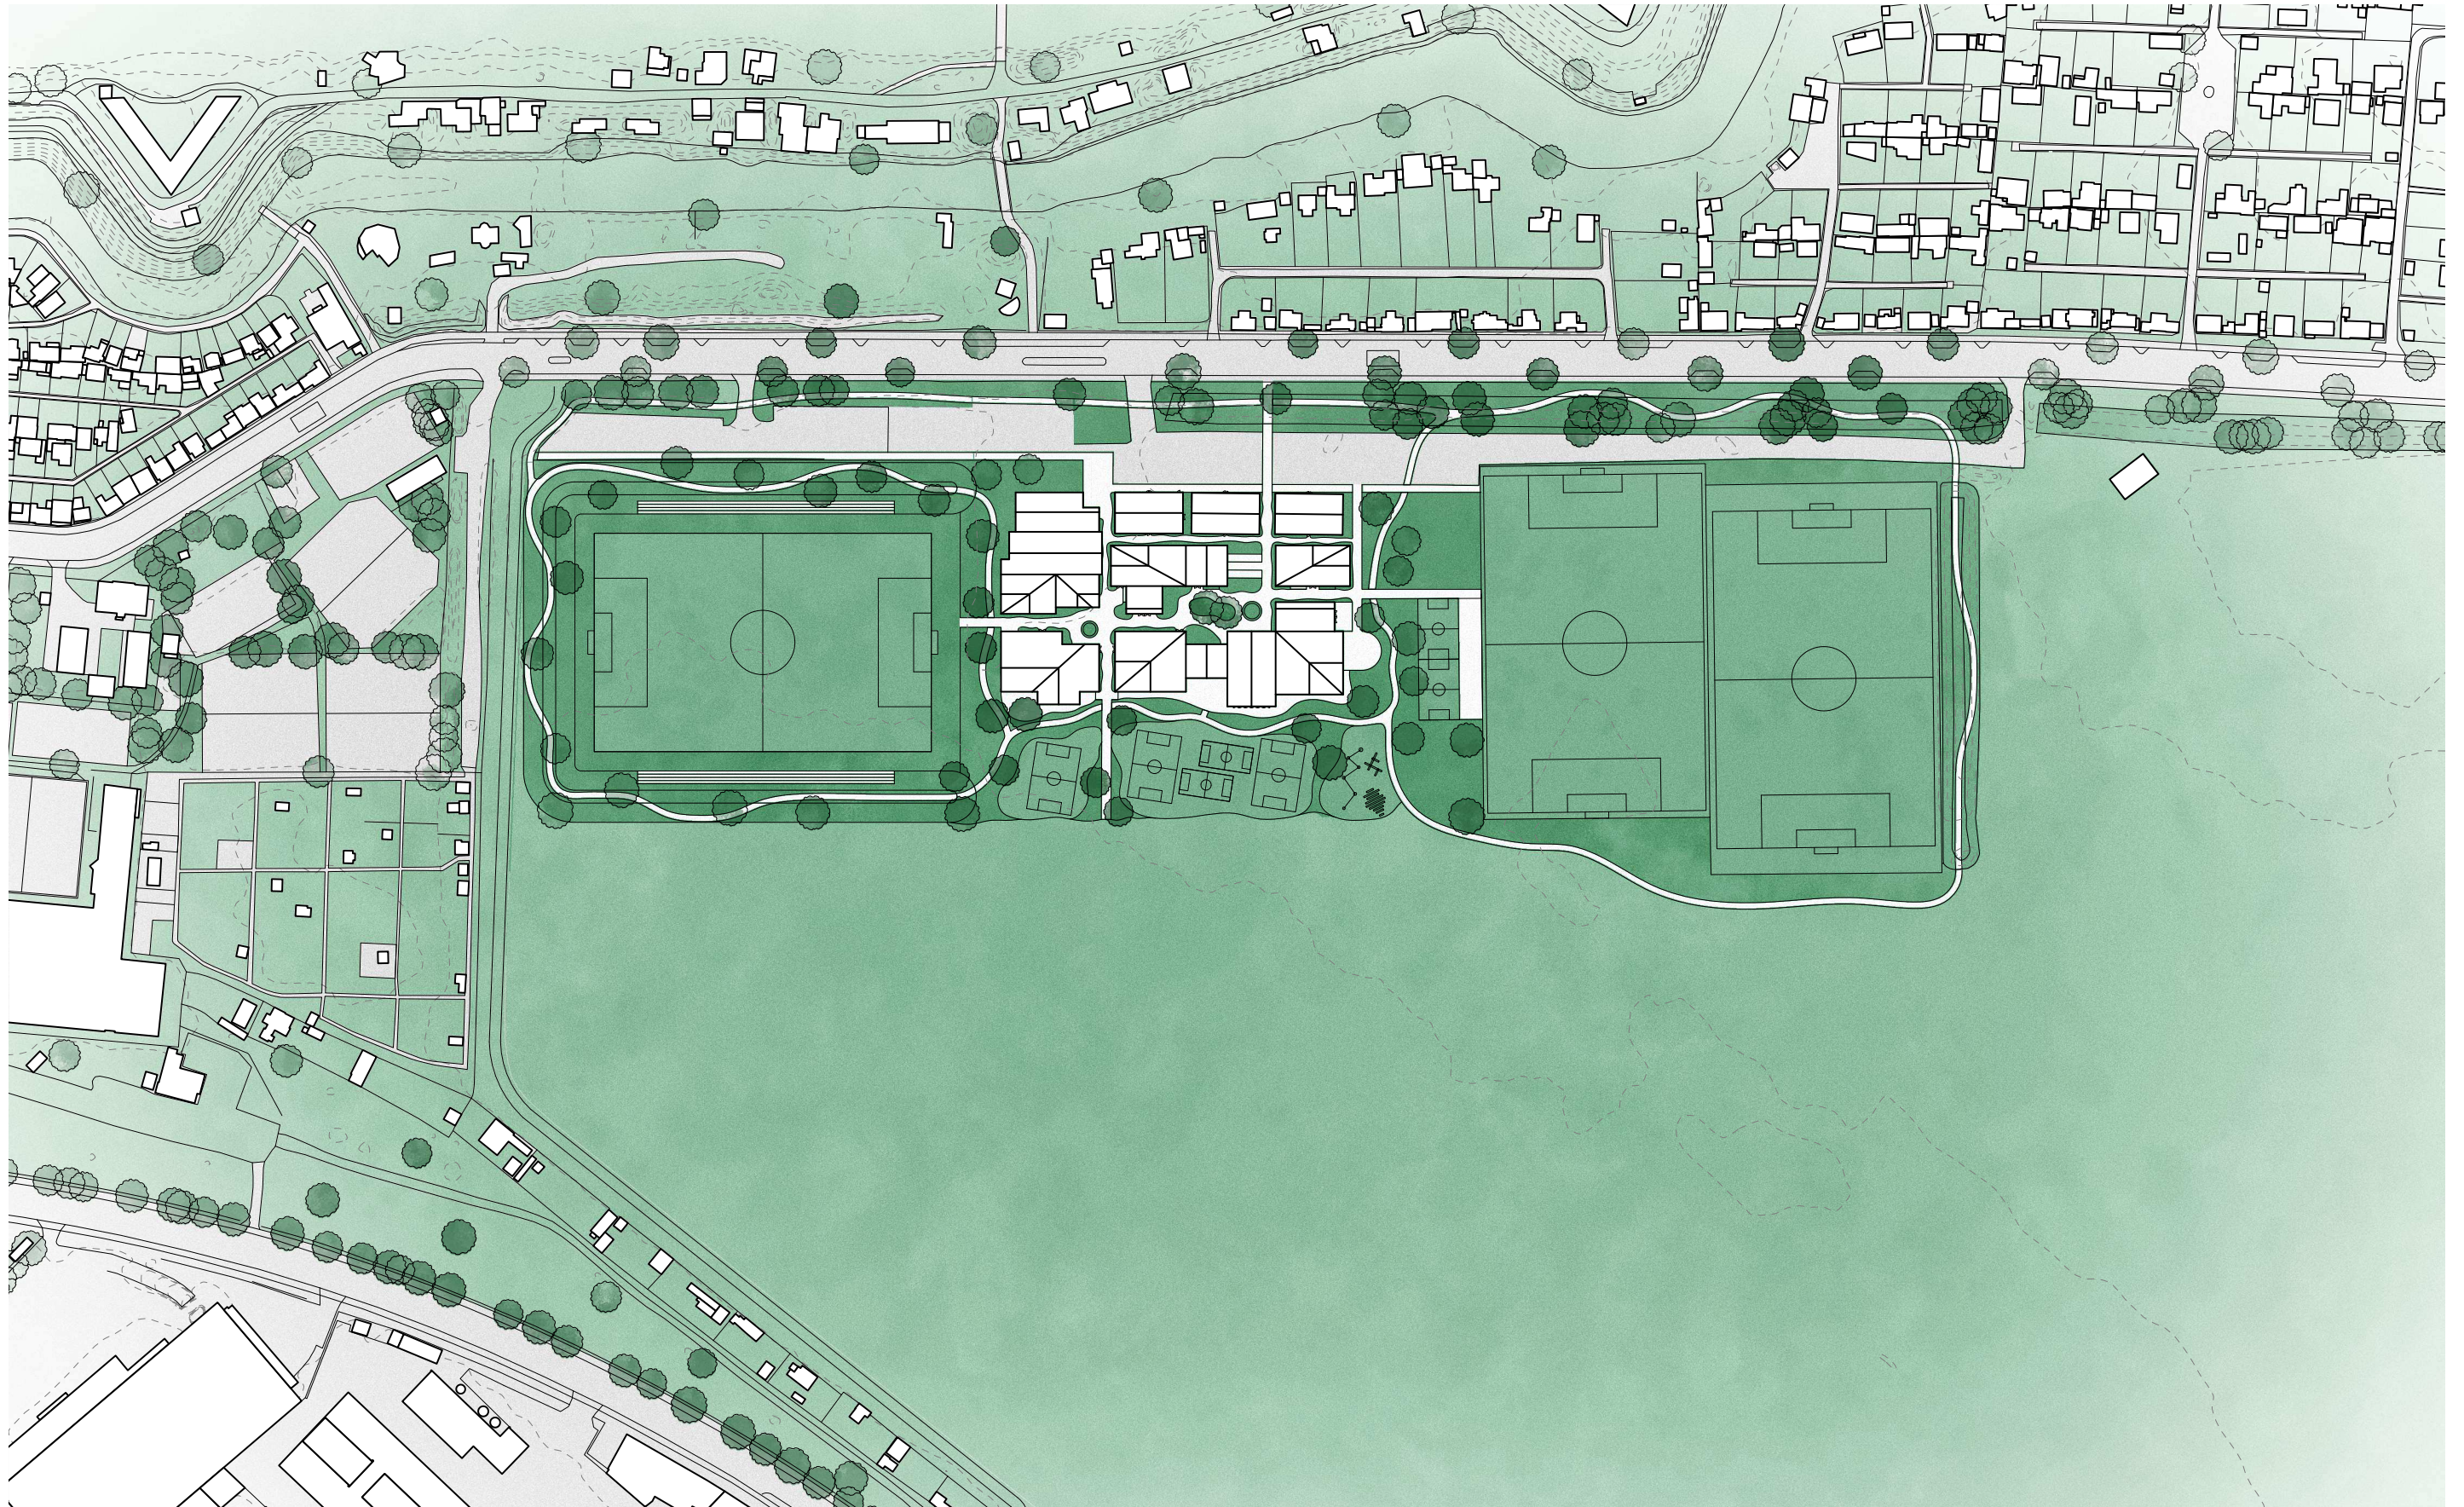


SITUATIONSPLAN 1:2000

LANDSKAB OG GÅRDRUM _ SCENARIE 3




TAGPLAN OG NÆRE UDEOMRÅDER

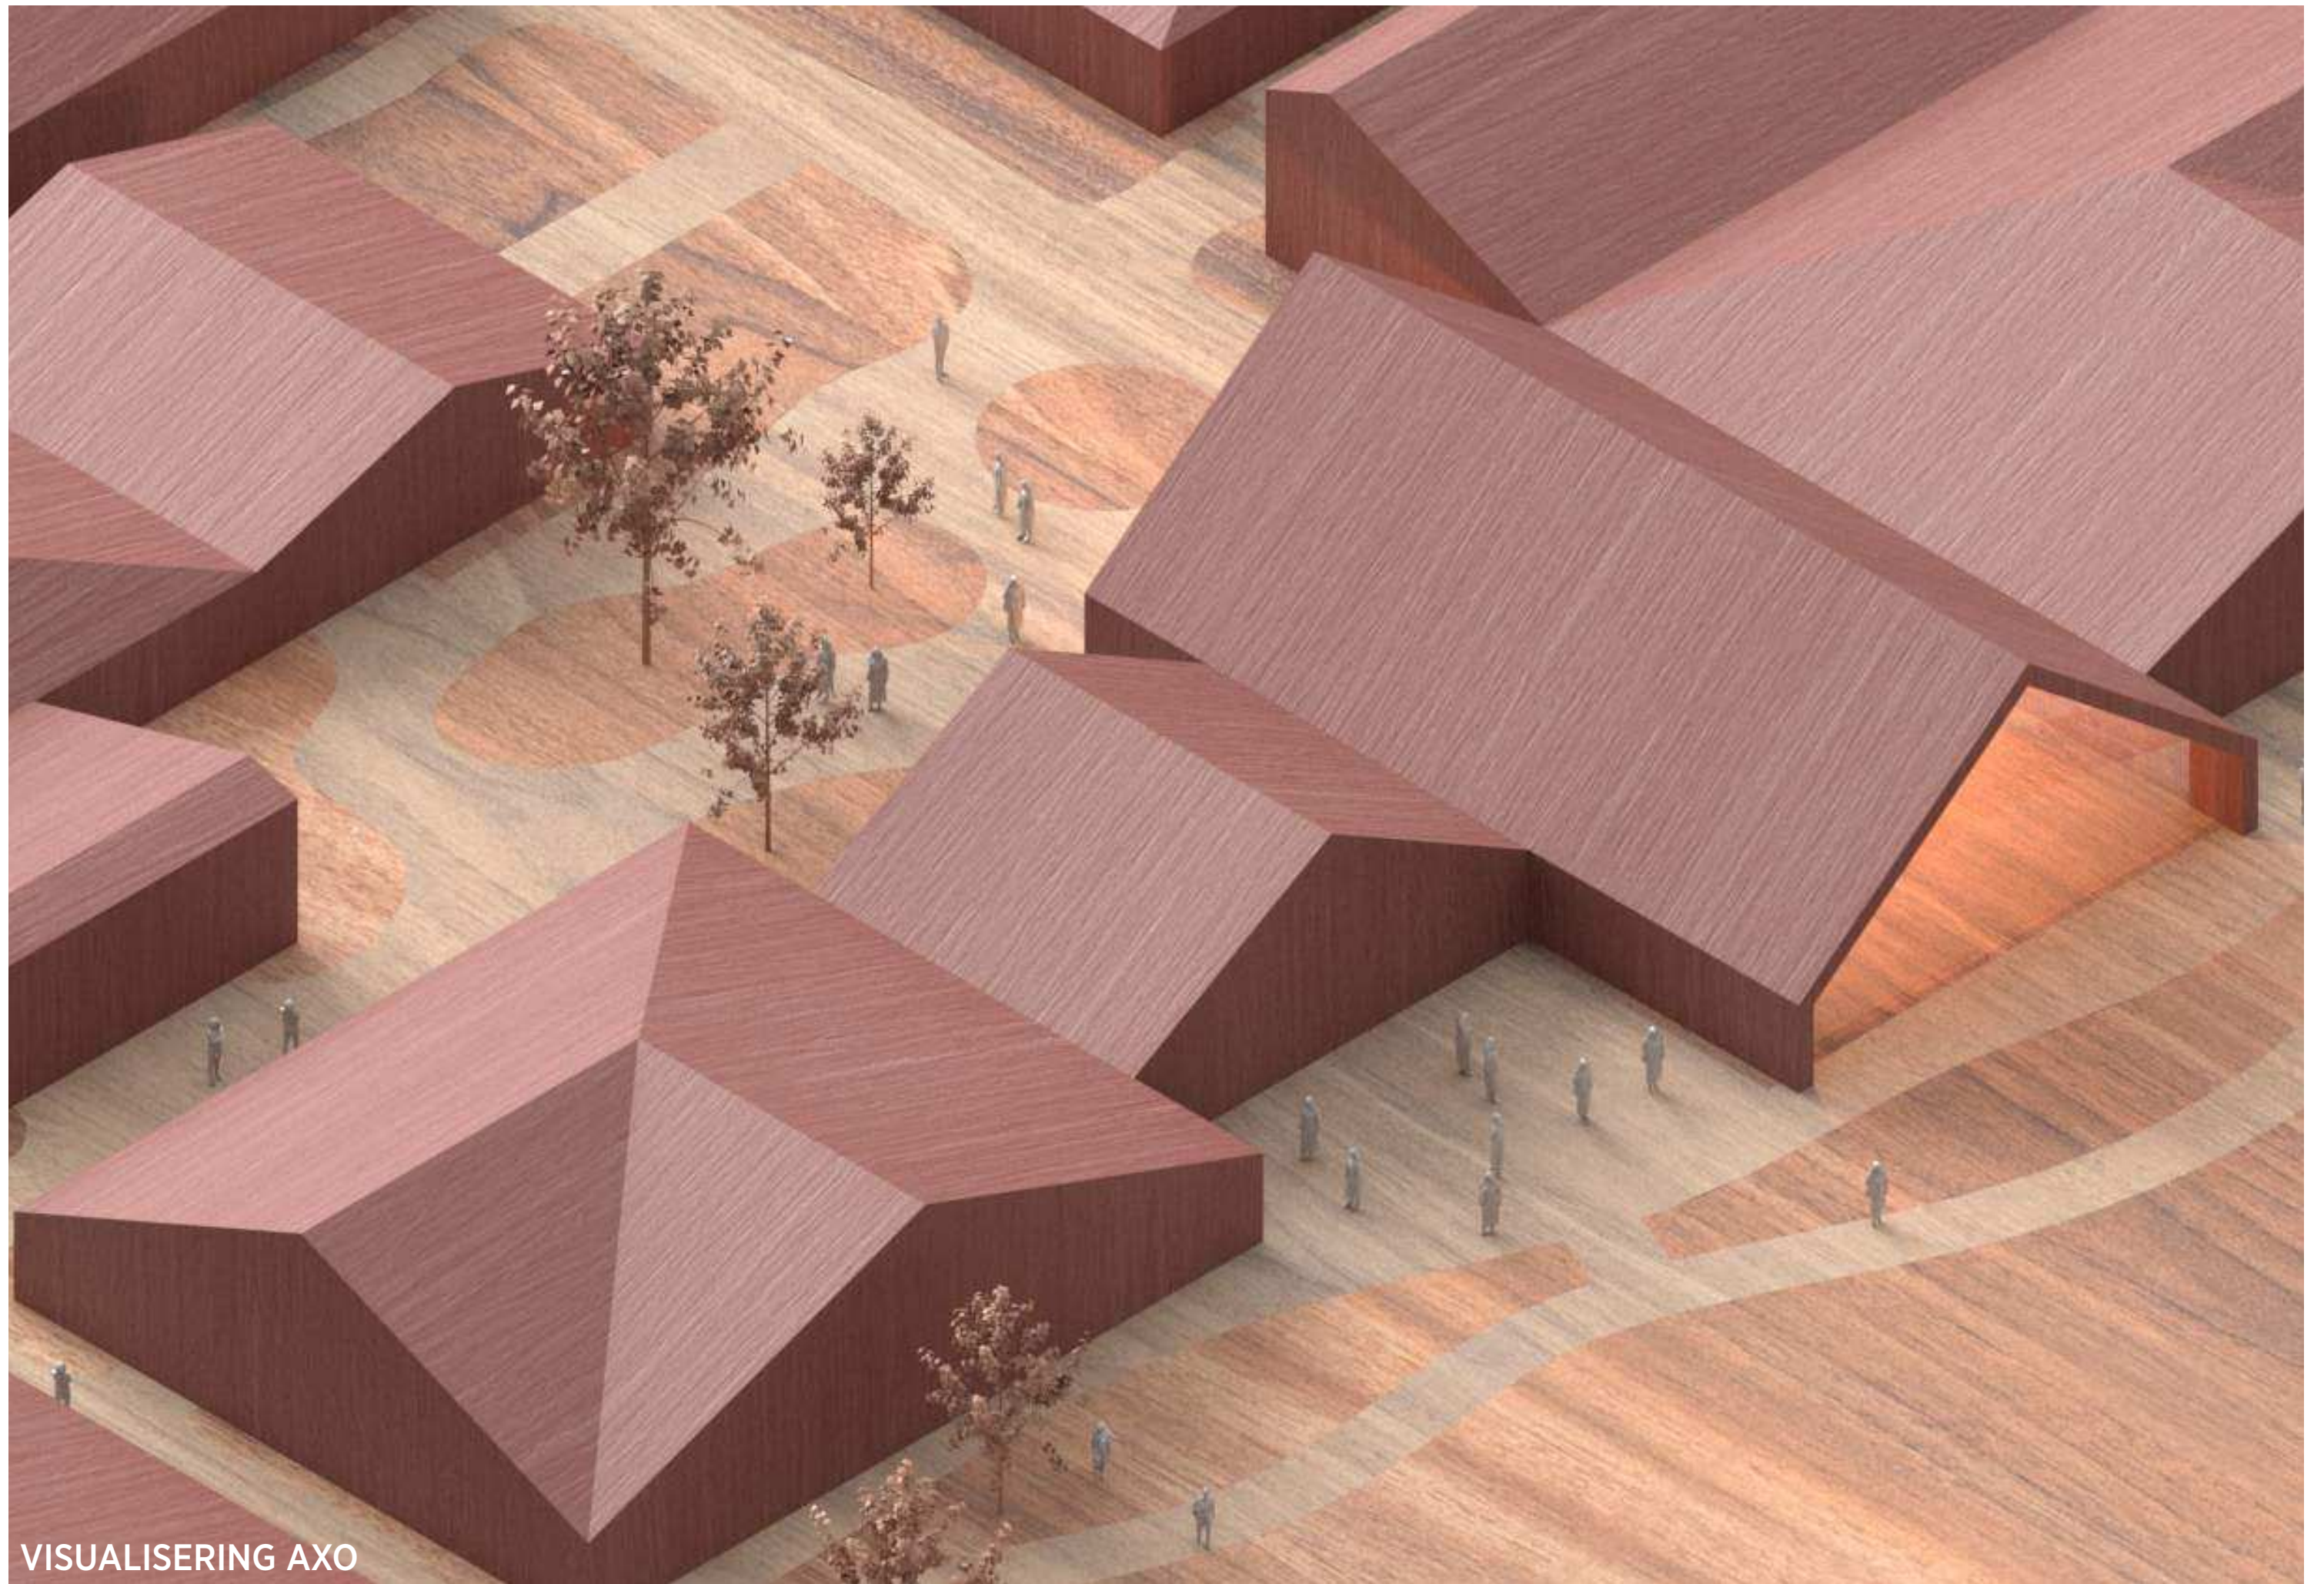

VISUALISING AXO




VISUALISERING PERSPEKTIV

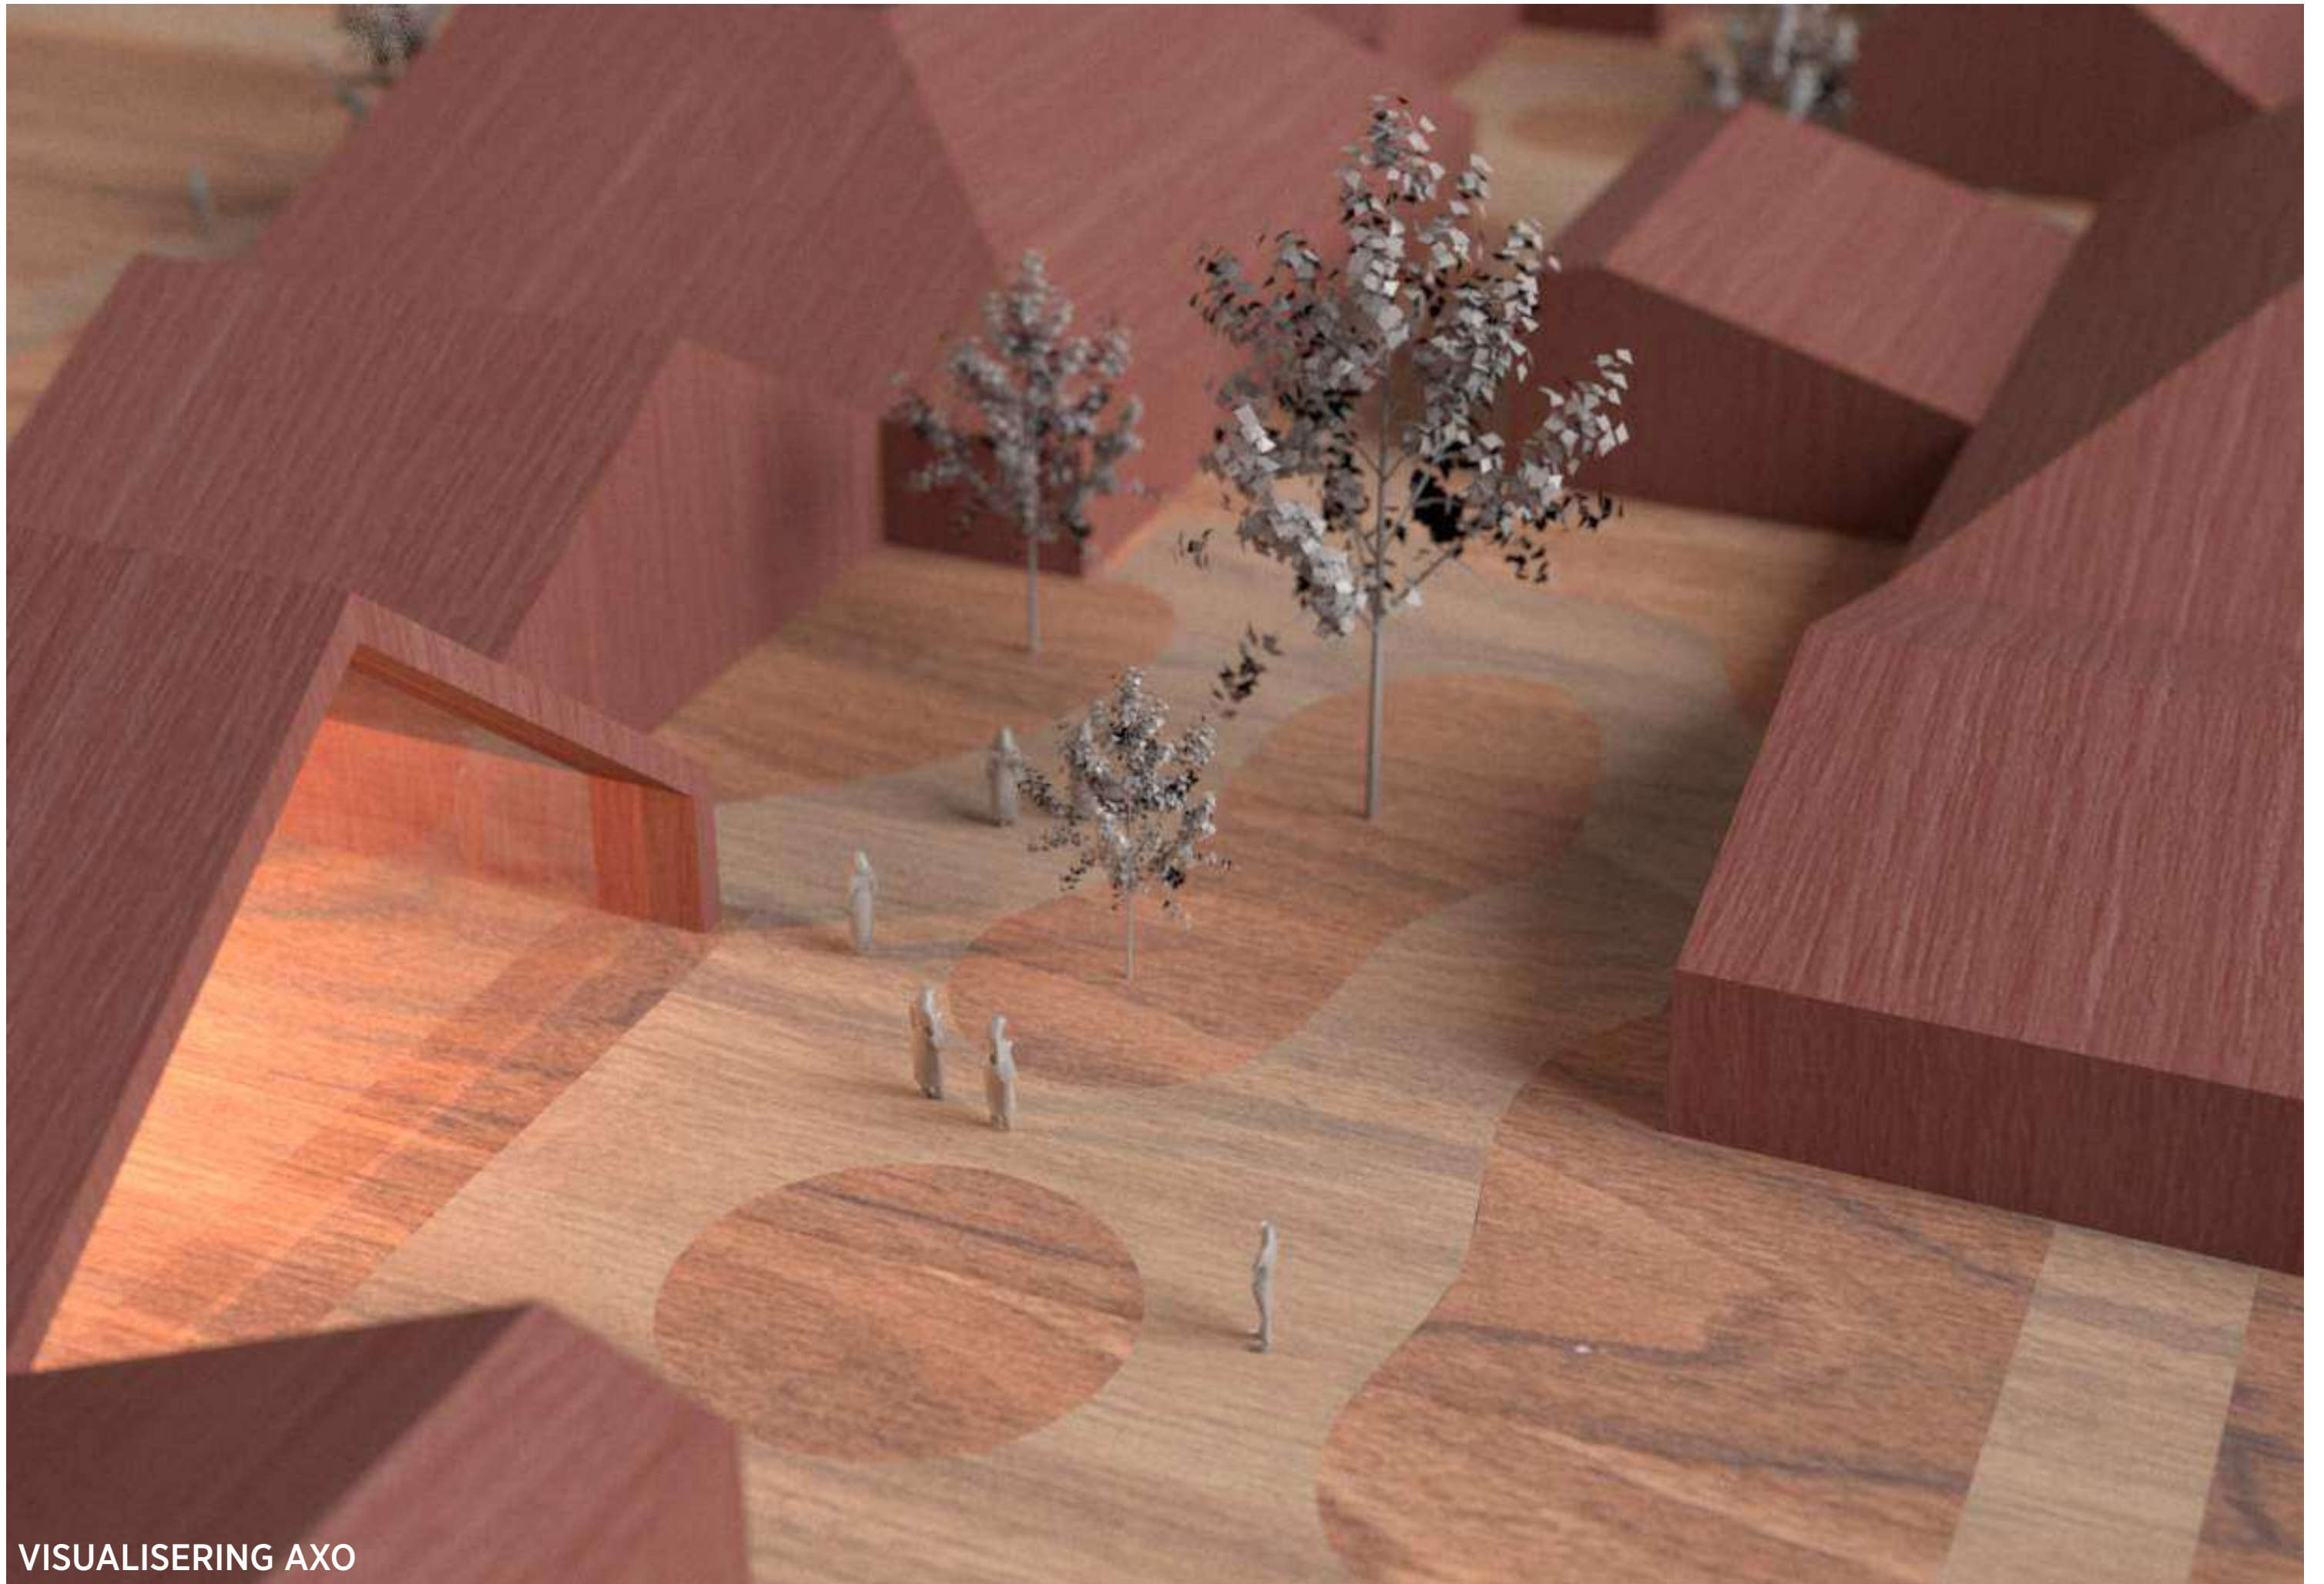

VISUALISERING AXO



VISUALISERING PERSPEKTIV

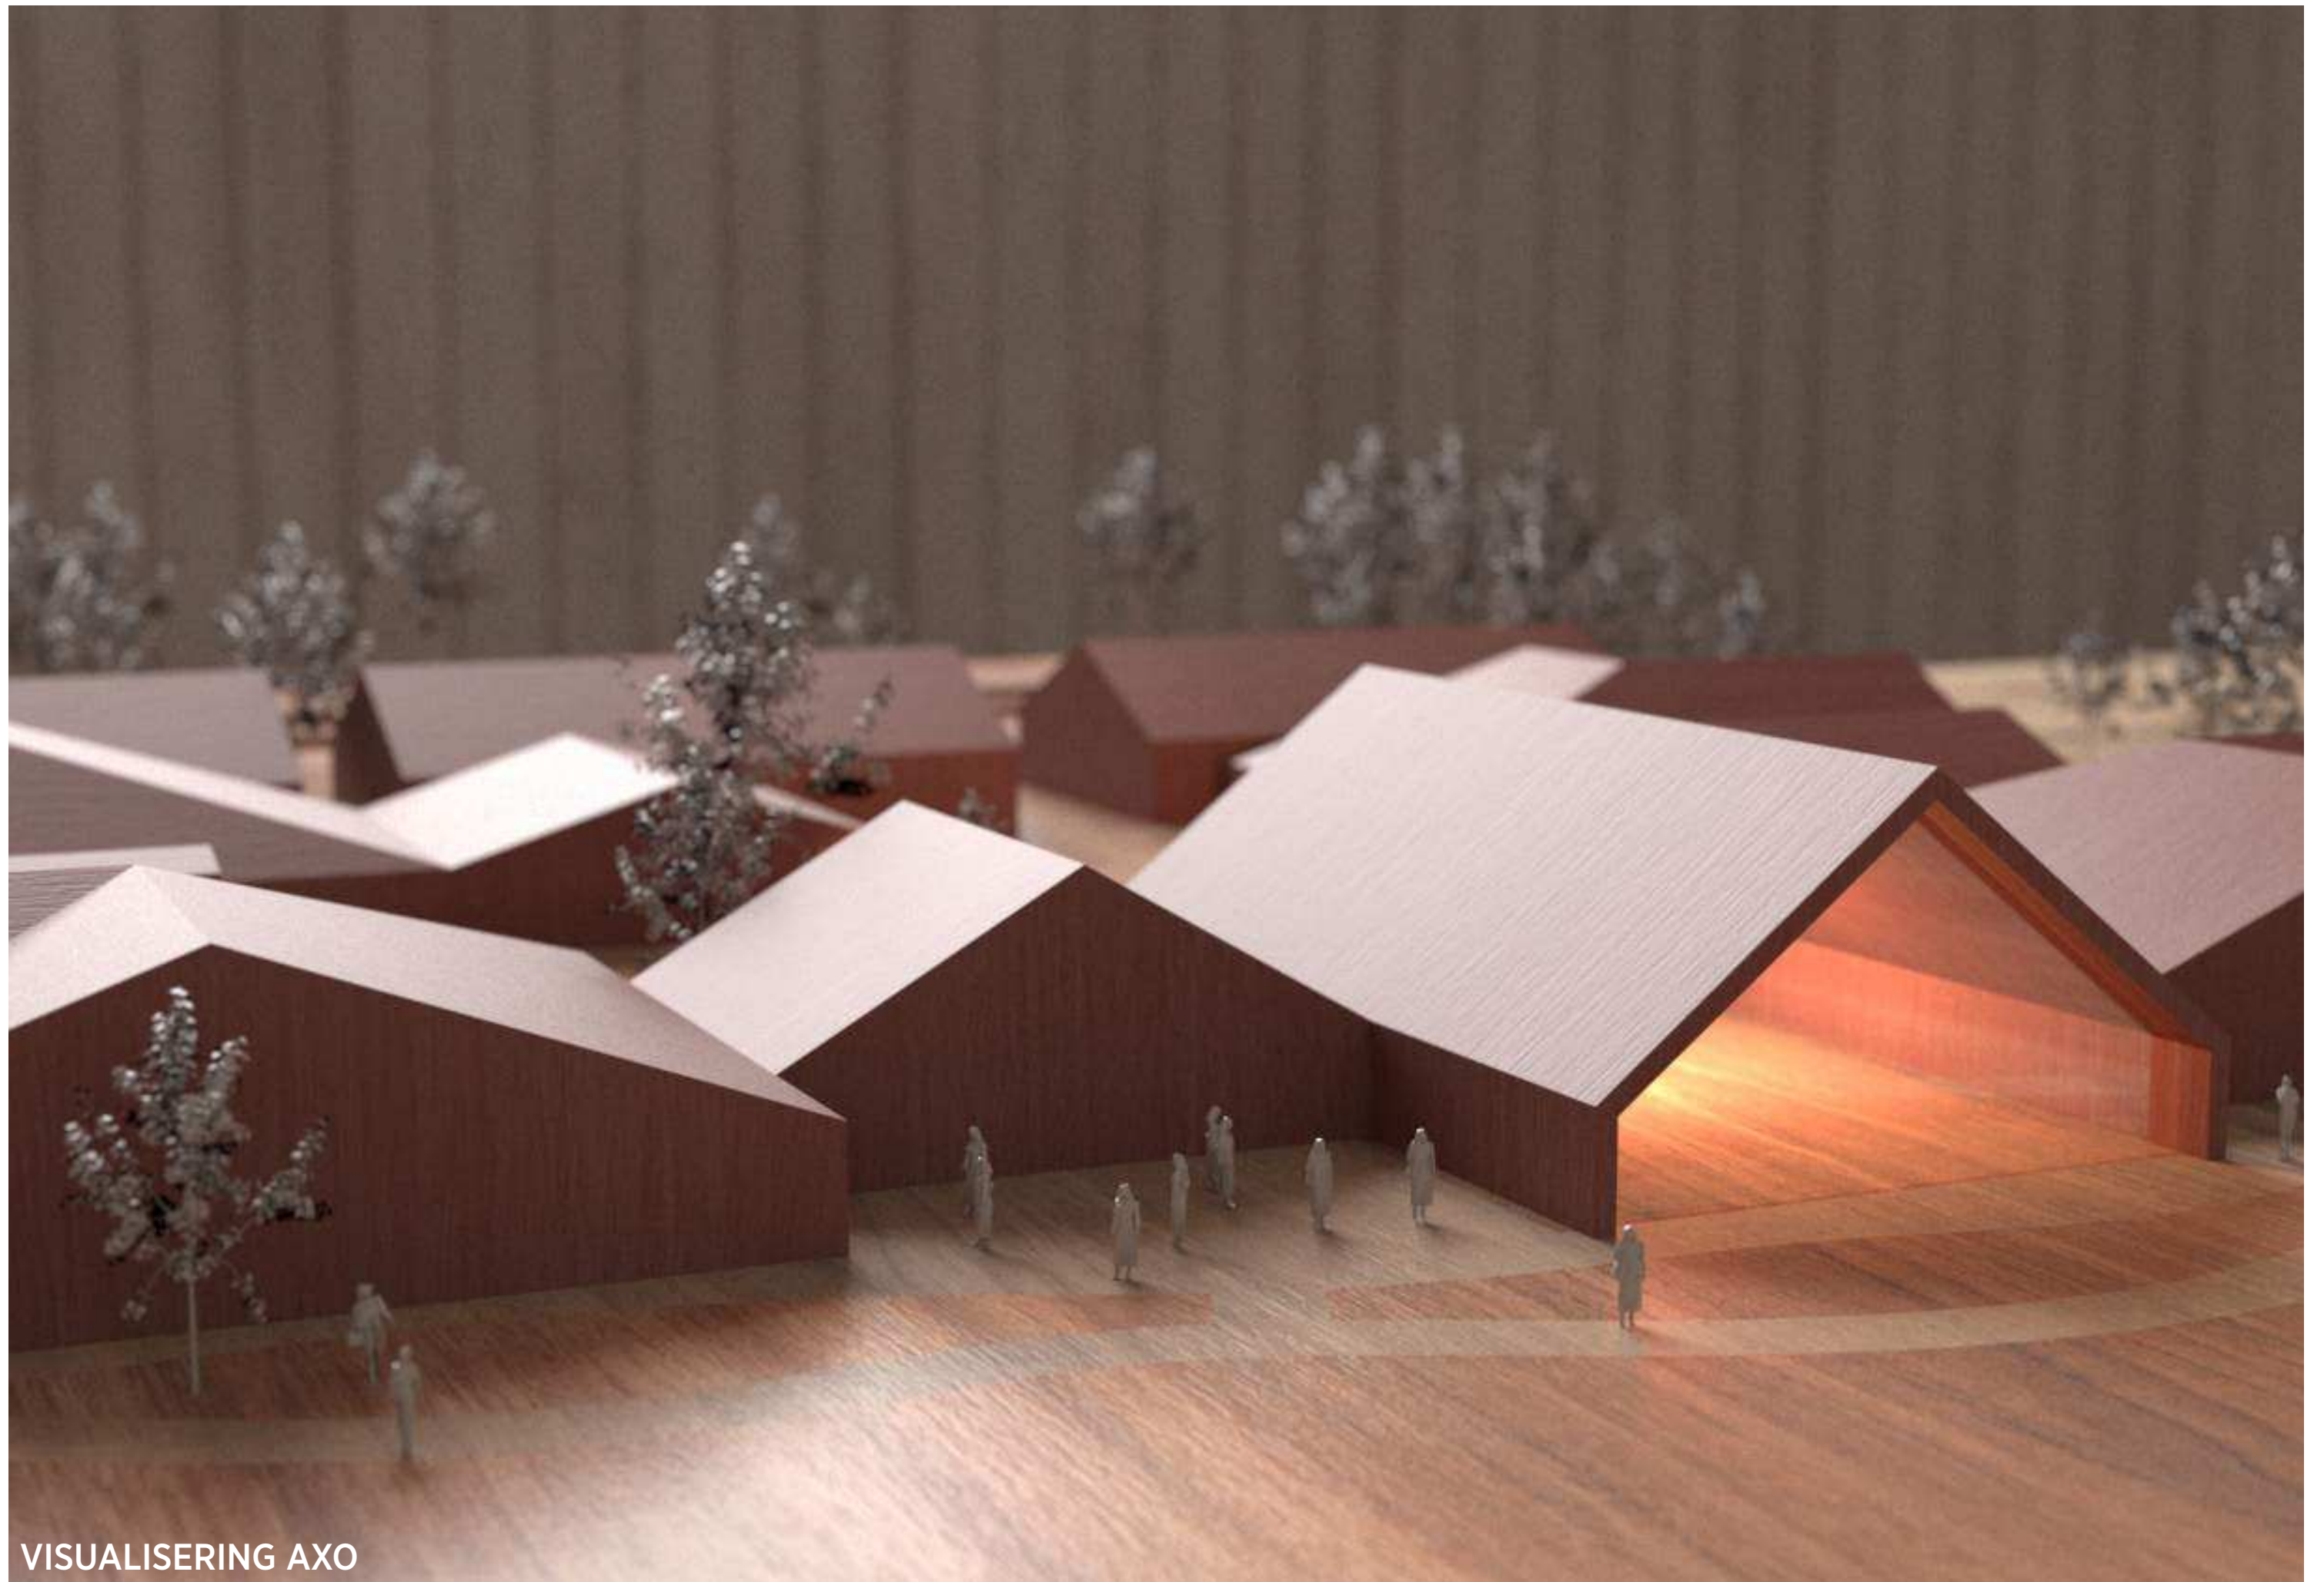

VISUALISERING AXO



A photograph of a red wooden wall with vertical siding. A white window frame is visible in the upper right corner, with some peeling paint and debris around it. The word "PROCES" is written in large, white, bold, sans-serif capital letters across the center of the image.

PROCES

PROCESFORLØB

Processen med udvikling af idéoplægget for Kløvermarken har løbet over to måneder i efteråret 2021, og illustreres af procesdiagrammet nedenfor.


Alle de lokale klubber har været inviteret til de to workshops og de fleste har sendt repræsentanter.

Mange havde også været med i forløbet med udvikling af helhedsplanen for området i 2017.

For at stille alle lige blev Helhedsplanen og de prioriteringer der lå bag den gennemgået, inden arbejdet med det nye projekt blev sat i gang.

Derefter blev de kendte ønsker prioriteret som det ses af lister på de følgende sider. De højest prioriterede punkter (markeret med røde rammer) blev indeholdt i oplægget til 3 scenarier på workshop 2.

Der var på begge workshops enighed mellem de fremmødte klubber om den positive holdning til projektet.

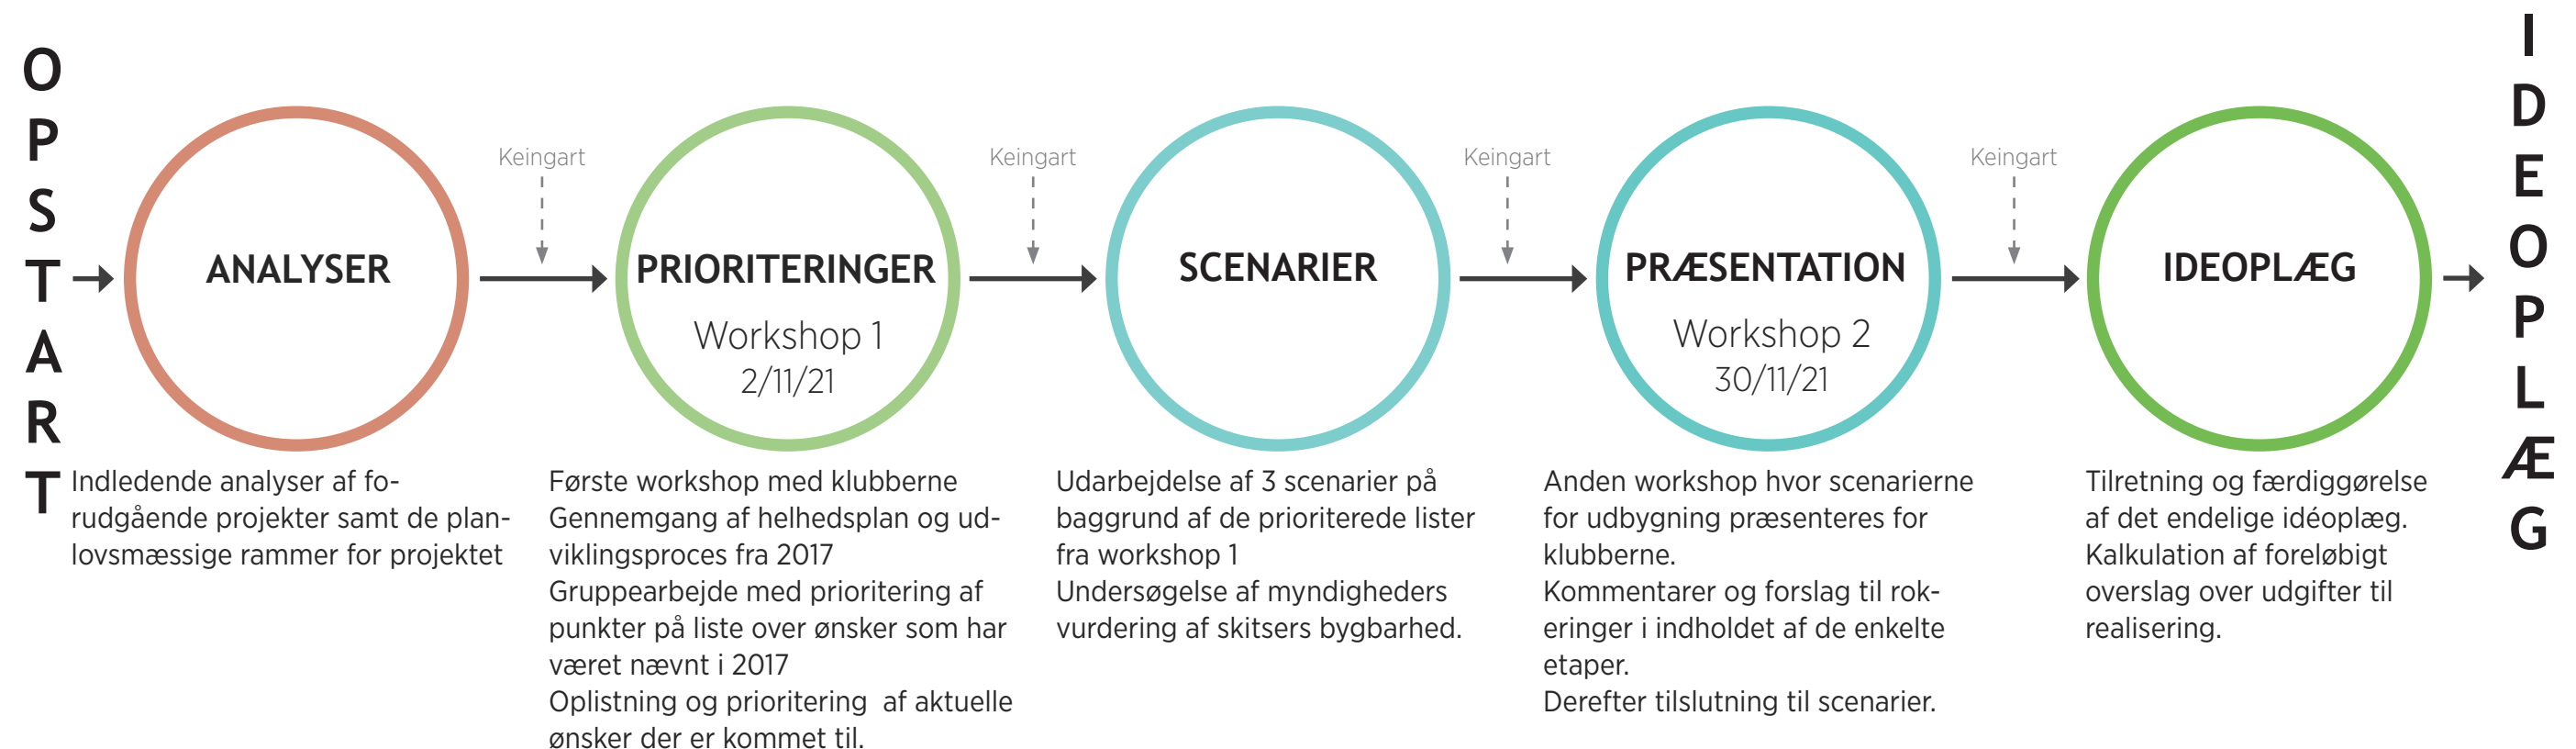

PROCESDIAGRAM FOR UDVIKLINGSFORLØB EFTERÅR 2021



WORKSHOP 1. KOMMENTARER INDTEGNET PÅ PLAN UNDER GRUPPEARBEJDE MED PRIORITERING

Gruppe 1 Gruppe 2 Gruppe 3	EMNE	WORKSHOP 1: KOMMENTARER / HVAD ER DER SKET SIDEN SIDST?	PRIORITERING 1 (HØJ)- 5 (LAV)
	JUDOSAL	Udgået Har fået sit eget	5 x 5
	BADMINTONHAL	Udgået Har fået sit eget	5 x 5
	HAL TIL VINTERTRÆNING- FODBOLD, FUTSALL	Drømmescenarie Lukkede kunstbanehaller. (alternativ) Måske lille træhal	4 3 3
	OMKLÆDNING - BEDRE, MERE, FLERE... DE LOKALE KLUBBER	Det er et must. Bedre kvalitet i barakkerne (Damer specielt) Inkl. til ude hold <i>“Flere og bedre var streget under i emnetitlen”</i>	1 1 1
	CAFE - STØRRE OG MERE SYNLIG	Fodboldsholdene siger ja/ Ak thor midt imellem (der skal være en cafe) Inkl. mødelokaler Træner lounge/ seperat rum. Mere tilgængeligt året rundt	2 1 1
	FITNESS/STYRKETRÆNINGSGE FACILITETER	Lækkert, men ingen efterspørgsler. Indendørs	4 1-2 3
	MØDELOKALER - FLERE	Ja, til generalforsamlinger. (2 stk) <i>“Flere var streget over i emnetitlen”</i>	3 x 3
	OPHOLDSTEDER, HYGGESTEDER	Ja i sammenhæng med cafeen.	2-3 1 1
	DEPOTER	Klart relevant. Specielt med ny byg. Materiale opbevaring Til hvert enkelt klub	2 2 2
	SKADECENTER	Mere skiltning og info om hjertestarter. Placering	2 5 5
	VÆRELSE TIL GÆSTER	For sundbys skyld ja. Men nej fra vesthjørnet.	5 5 5
	TRÆNERLOUNGE	Nej SE CAFE AFSNIT	5 5 2
	VASKERUM	Nej i barakkerne.	5 3 2
	BEDRE OMKLÆDNINGSGE FORHOLD FOR “UDEHOLD”	Ja selvfølgelig. ingen kan lide at klæde pm hjemmefra. <i>“Bedre var streget over i emnetitlen og erstattet med Flere”</i>	2 x 2

Gruppe 1 Gruppe 2 Gruppe 3	EMNE	WORKSHOP 1: KOMMENTARER / HVAD ER DER SKET SIDEN SIDST?	PRIORITERING 1 (HØJ)- 5(LAV)
KLUBHUSE (HVEM, NYT/RENOVERING ETC)		Nej der mangler renovering. (Hver klub ønsker sit eget)	1
		Af med klubhuse til fordel for klub. Hver klubs egen ånd kultur	1
SKABE		Ja der mangler plads. Klubberne har selv fundet løsninger.	2
		Aflåst	2
MERE KUNSTGRÆS		Ja, det er virkelig en mangelvare. Gerne på bane 3 foran cafeen.	1
		Kommer 2023	1
FODTENNISBANE		Vigtigt. Skaber mere liv og muligheder for helårsspil.	1
		Ønske tænkning. Mulighed for at lave på børnebanerne.	3
TRÆER/LÆ		Evt sammen med “Pil op til ovenstående felt”	4
		Det gør ikke den store forskel.	5
BEDRE GRÆS PÅ KUNST		Ja.	5
		(Vedligeholdelse istedet)	2
MERE LYS (HVOR?)		Det er blevet udbedret “Flueben”	3
		“Pil til felt nedenunde”	5
LØBEBANER I KUNSTSTOF		Omkring bygninger	1
		Fremtidens drøm. Forhindringsbane til skoler.	2
BEDRE / MERE PARKERING		Aktivitetssti	3
		2800 X 2000 = 5600000 10 stationer = 10.000.000 > 15 mill	1
TRÆNINGSSSTATIVER, CROSSFIT		Det er blevet meget bedre med ny asfalt.	5
			4
SIDDEPLADSER		Mindre prioritering.	4-5
		Som del af aktivitetssti	4
LEGEPLADSER			5
		Ja. Når stadion eller opvisningsbaner kommer på bane 3	4
FACILITETER TIL DEM DER VENTER		Som del af hygge - opholdssteder	5
		Tilskuerer	5
VANDPOST		Nej de får en bold.	5
		Optimer cafeens faciliteter.	3-4
		I cafe	1
		Indgår i cafe som har	1
		For stor forskel på kvaliteten af hannerne.	3
			3-4
			5
			5

[illegible]

