


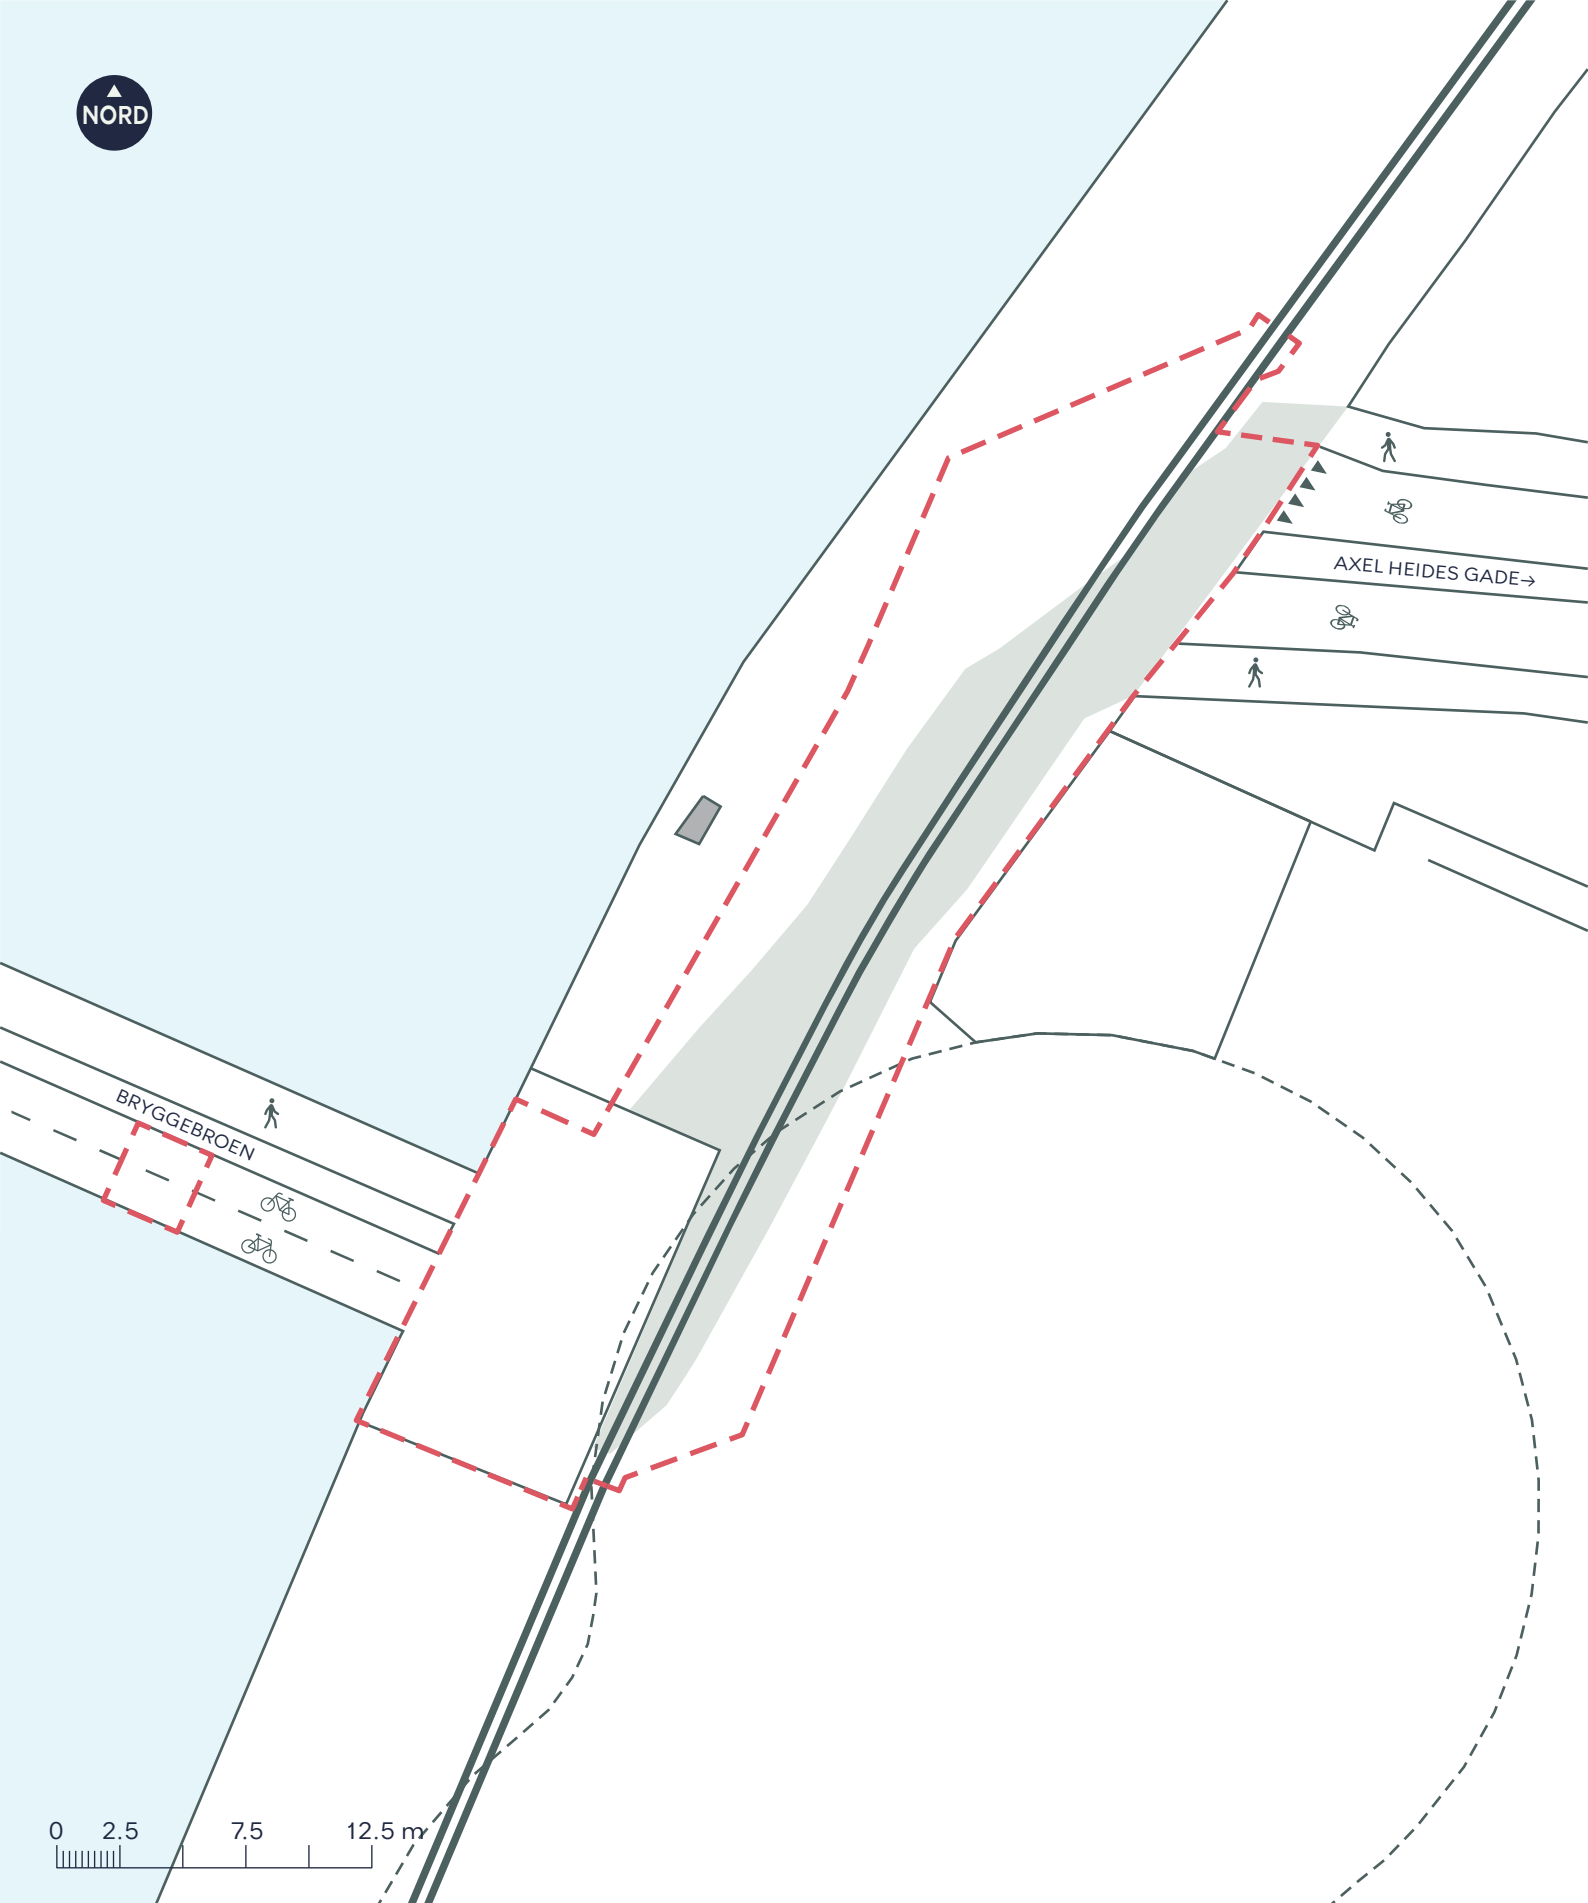

- Anlægsområde
-  Cykelsti
-  Fortov
-  Areal med stokhuggede brosten

BRYGGEBOEN - AXEL HEIDES GADE, MARKERING FORANALYSE

Amager Vest
Eksisterende forhold

BILAG 3

