


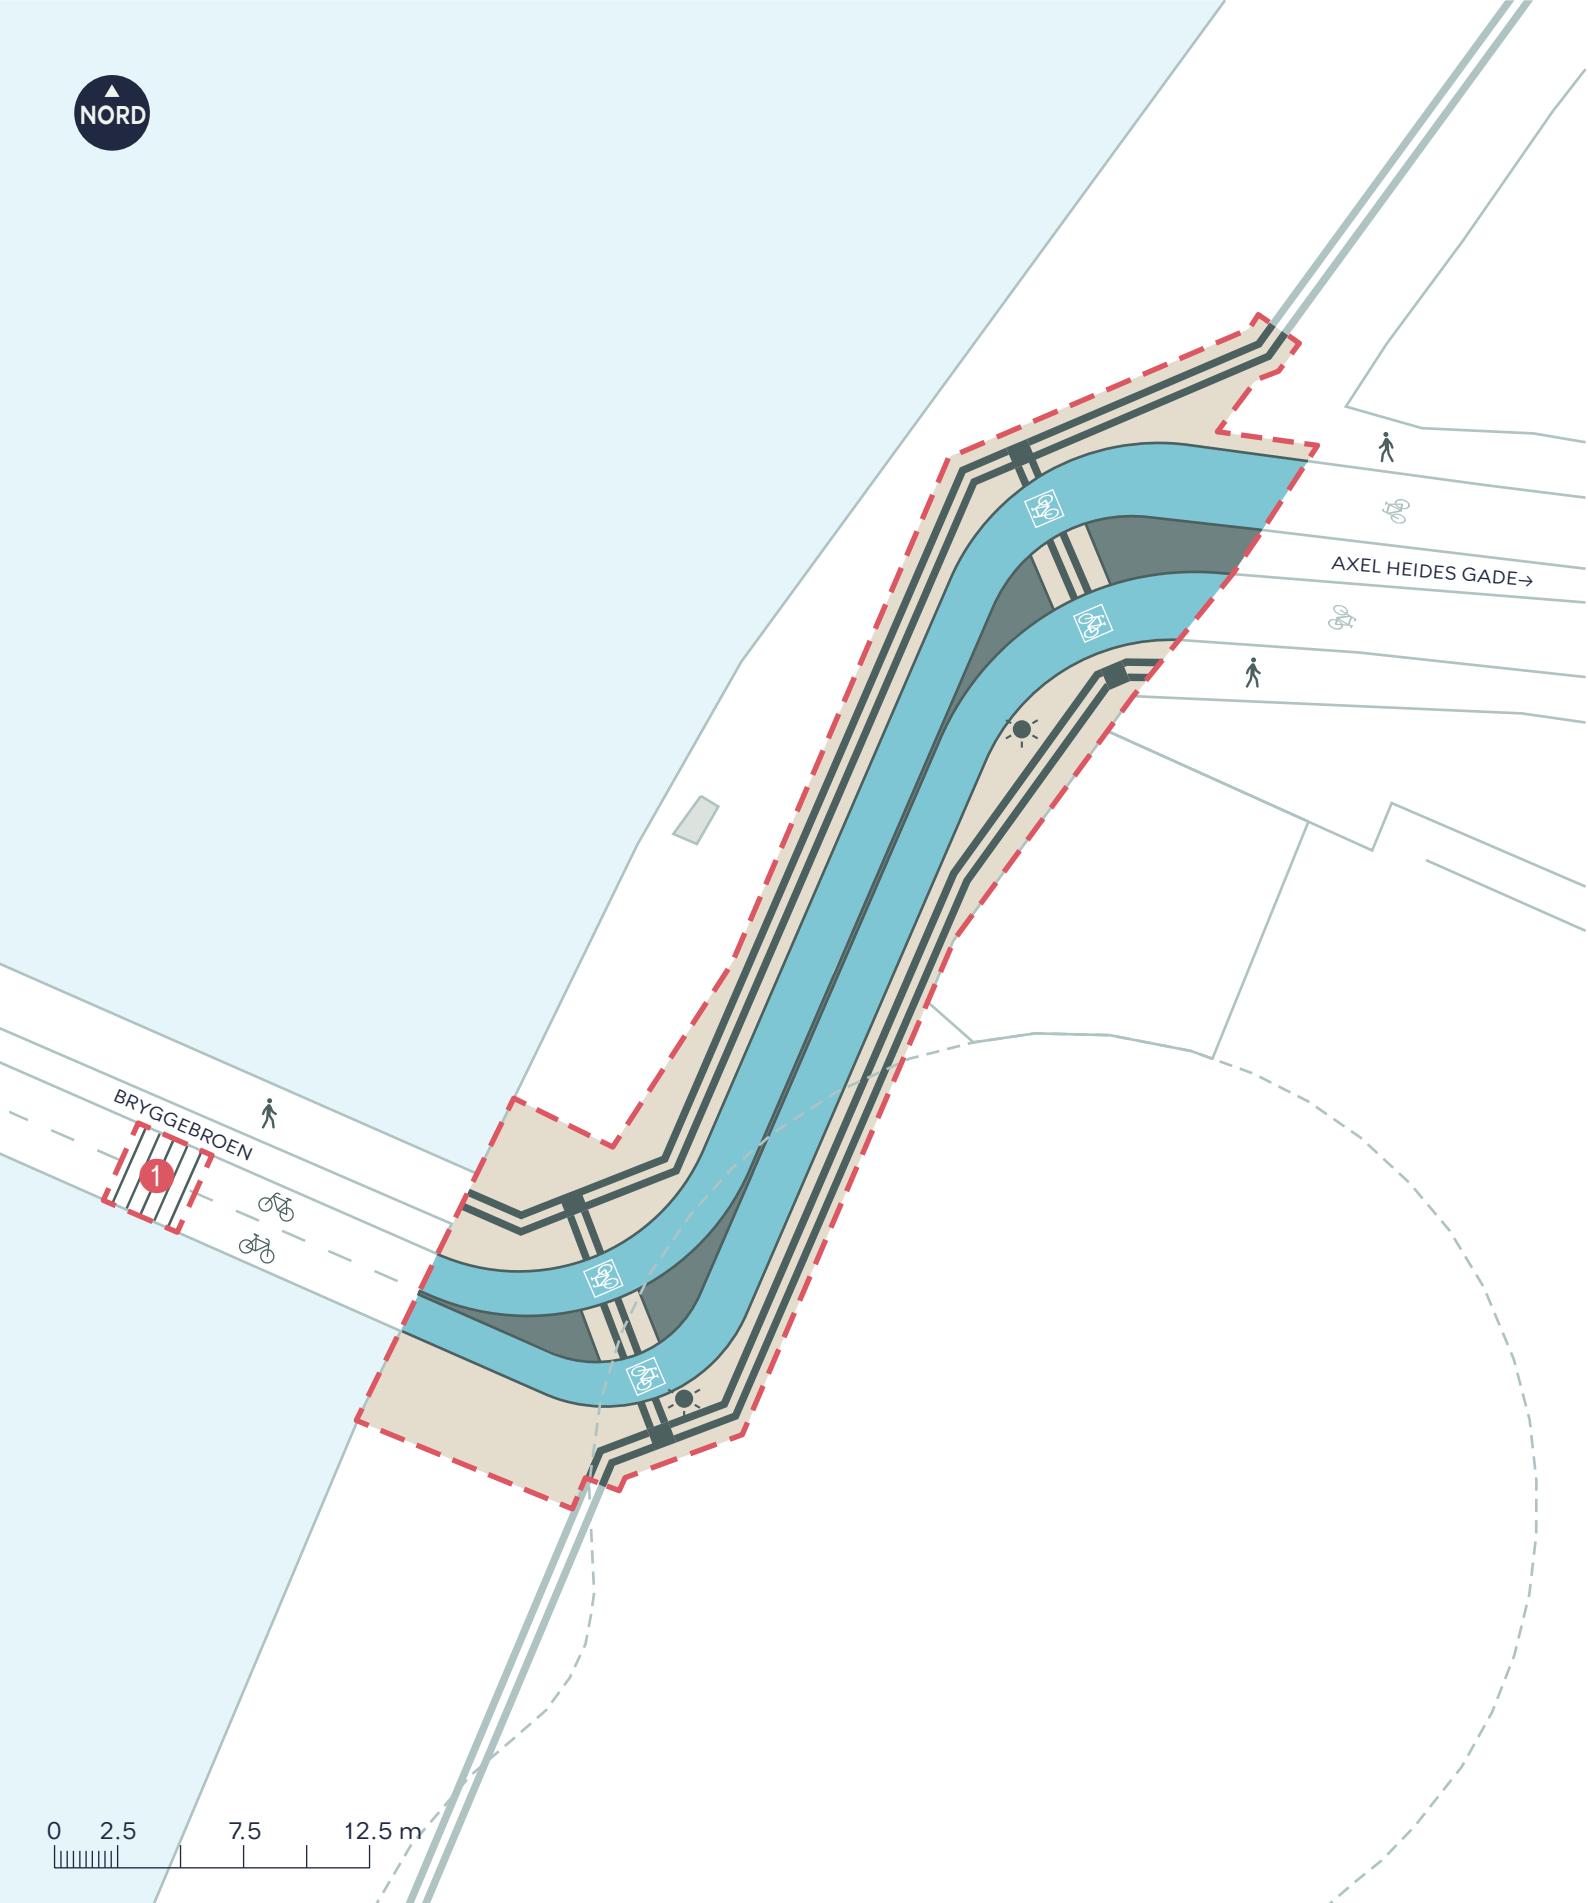

--- Anlægsområde

Cykelsti

Fortov

Belysning

1 Rumlestriber

BRYGGEBOEN - AXEL HEIDES GADE, MARKERING FORANALYSE

Amager Vest

Politisk handlerum

BILAG 5

