


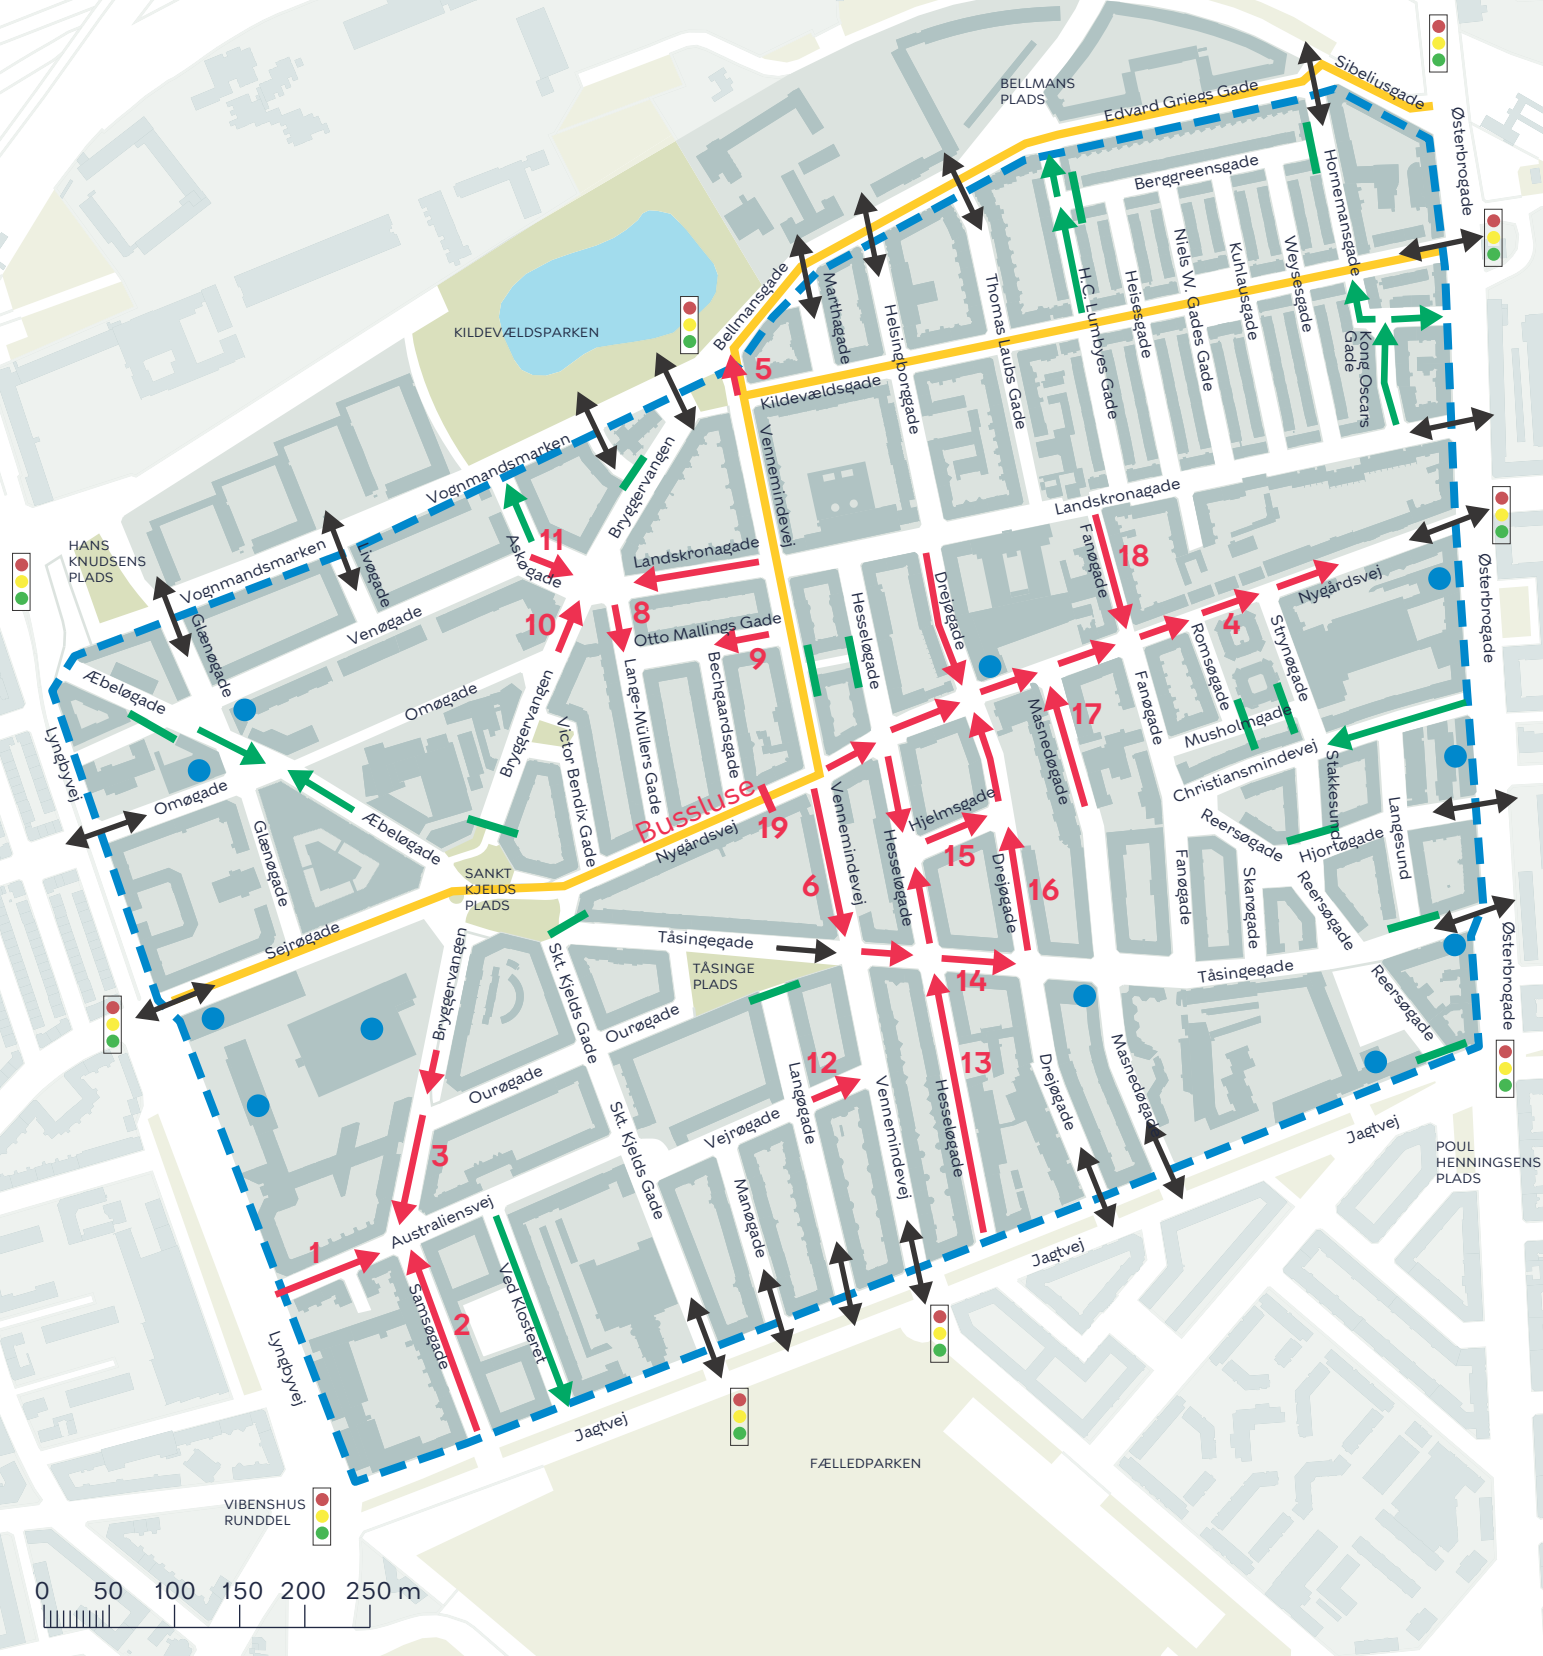

KLIMAKVARTERET - ØSTERBRO TRAFIKØ CIRKULATIONSPLAN ENSRETNINGER BEGRÆNSER AL GENNEMKØRENDE TRAFIK

Østerbro

Projektforslag

BILAG 4

— Vejlukning/bussluse

→ Ensretning

— Eksisterende vejlukning

→ Eksisterende ensretning

— Busrute

● Dagligvarebutik

— Anlægsområde/Zone

→ Indkørselsforbud

↔ Ind- og udkørsel til kvarteret

