




Facade Kulturvet 1:100

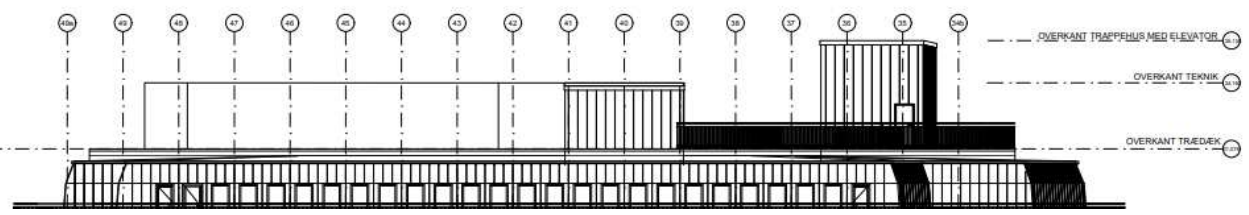

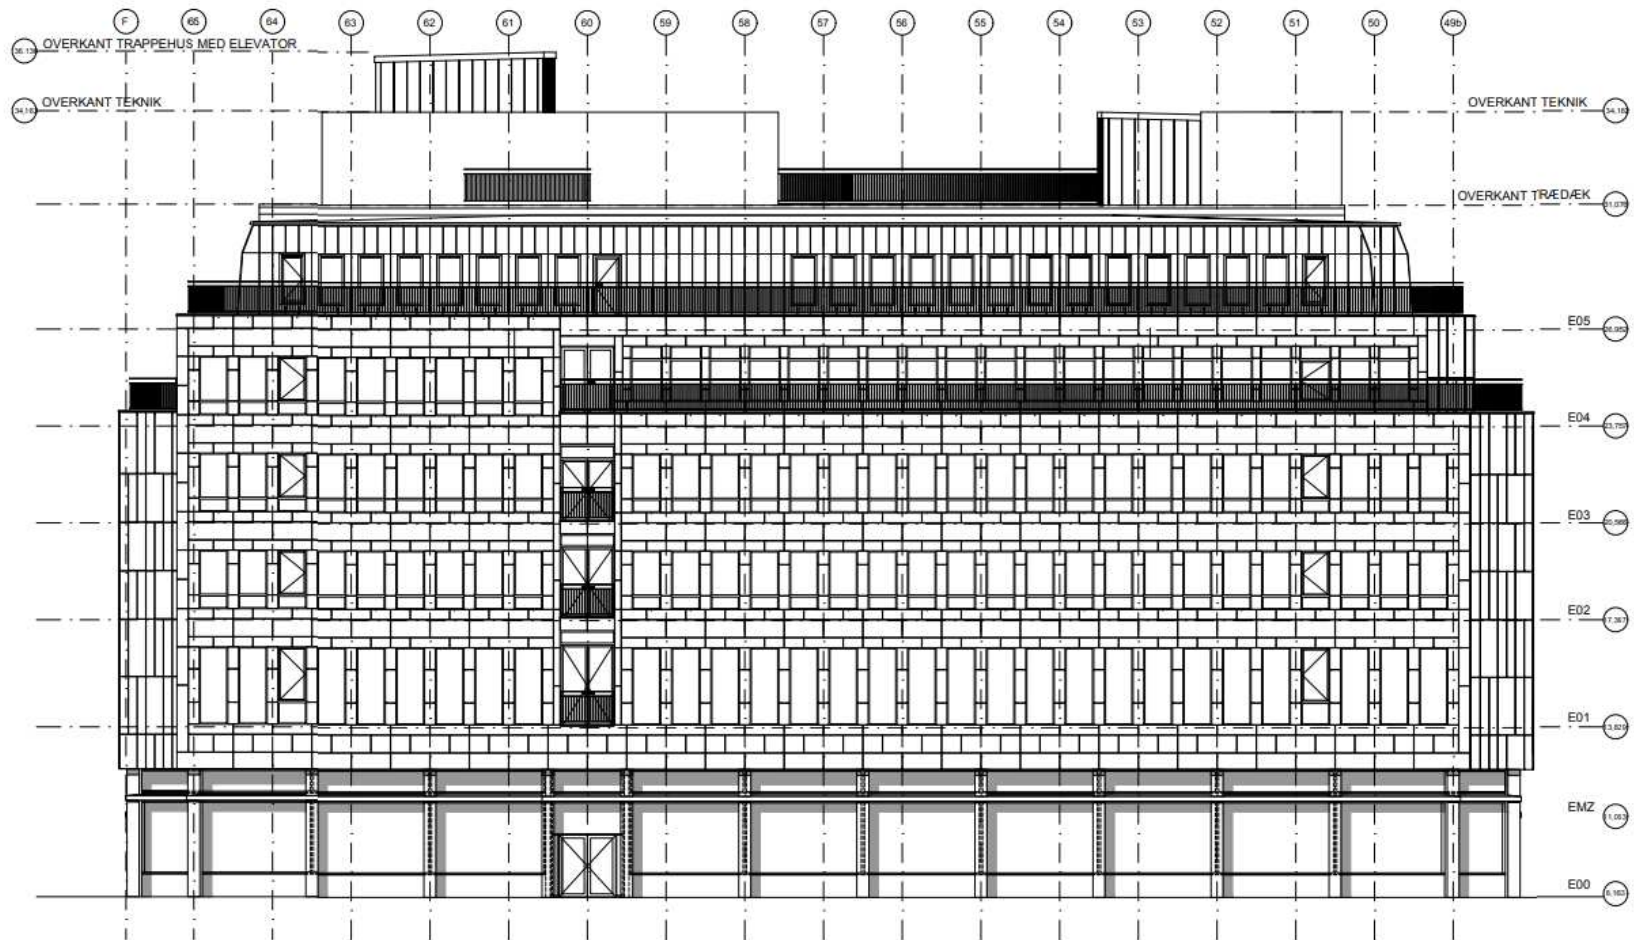

Facade Hauserplads 1:100

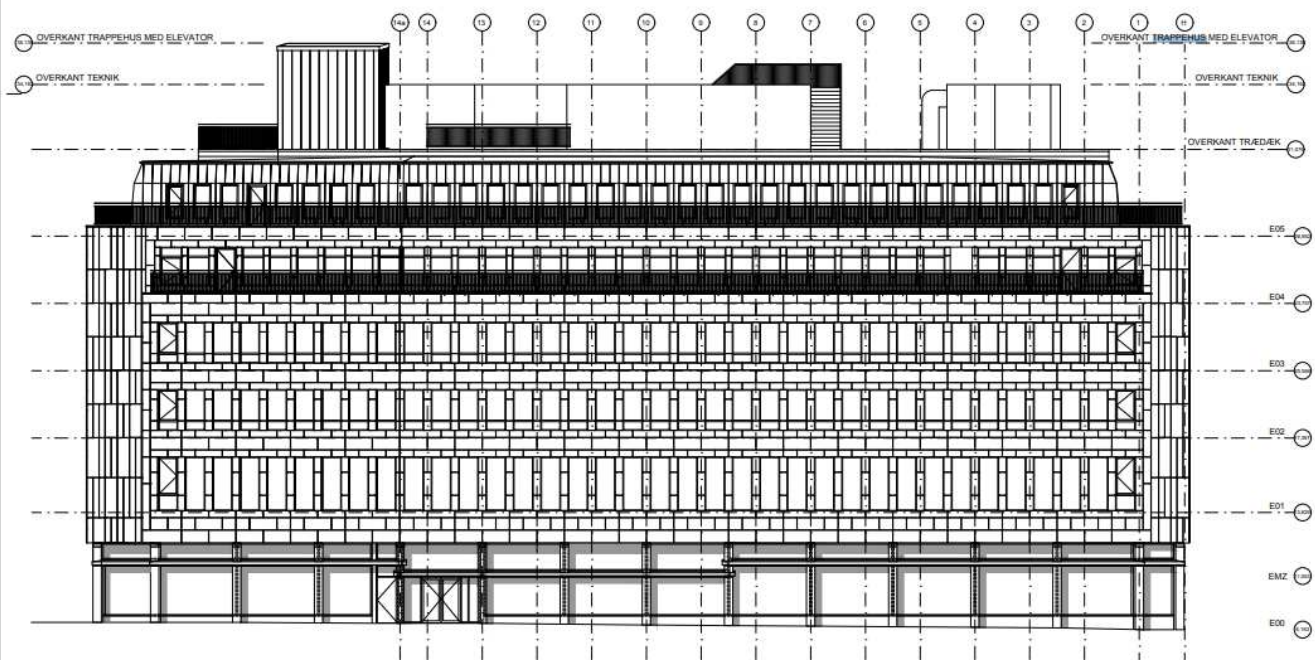

Facade Pustervig 1:100

KHH_K01_F1_HE_EXX_N001 1

Opstalter til myndighedsgodkendelse med øget bygningshøjde på trappehus 1

NOTE:
 Alle mål er i mm, og er angivet uden
 omkransning med mm.
 Ved alle konstruktionselementer
 indføres højde, bredde og alle
 andre dimensioner og eventuelle
 materialer i skemaet.

UDFØRELSESPROJEKT

Alle angivelser skal indføres på
 tegning og byggesedler.

1	2021-08-27	SKJ	MSB	Facade af bygning og opstalter til myndighedsgodkendelse		
Rev	Dato	Kvalitet	Tegn	Kontrol	Godt.	Noteret/afsluttet
	2021-06-23	MRJH	MAASV	JRCN	SWL	
Projekt: 1100039458 Ark: 1.100						
Knud Højgaard Hus Kulturvet 2 - DGNB-certificeret byggeri						
Facader mod Høuseplads og Pustervig Fremtidige forhold						Tegning nr. 001 KHH_K01_F1_HE_EXX_N002 1

