


NORD

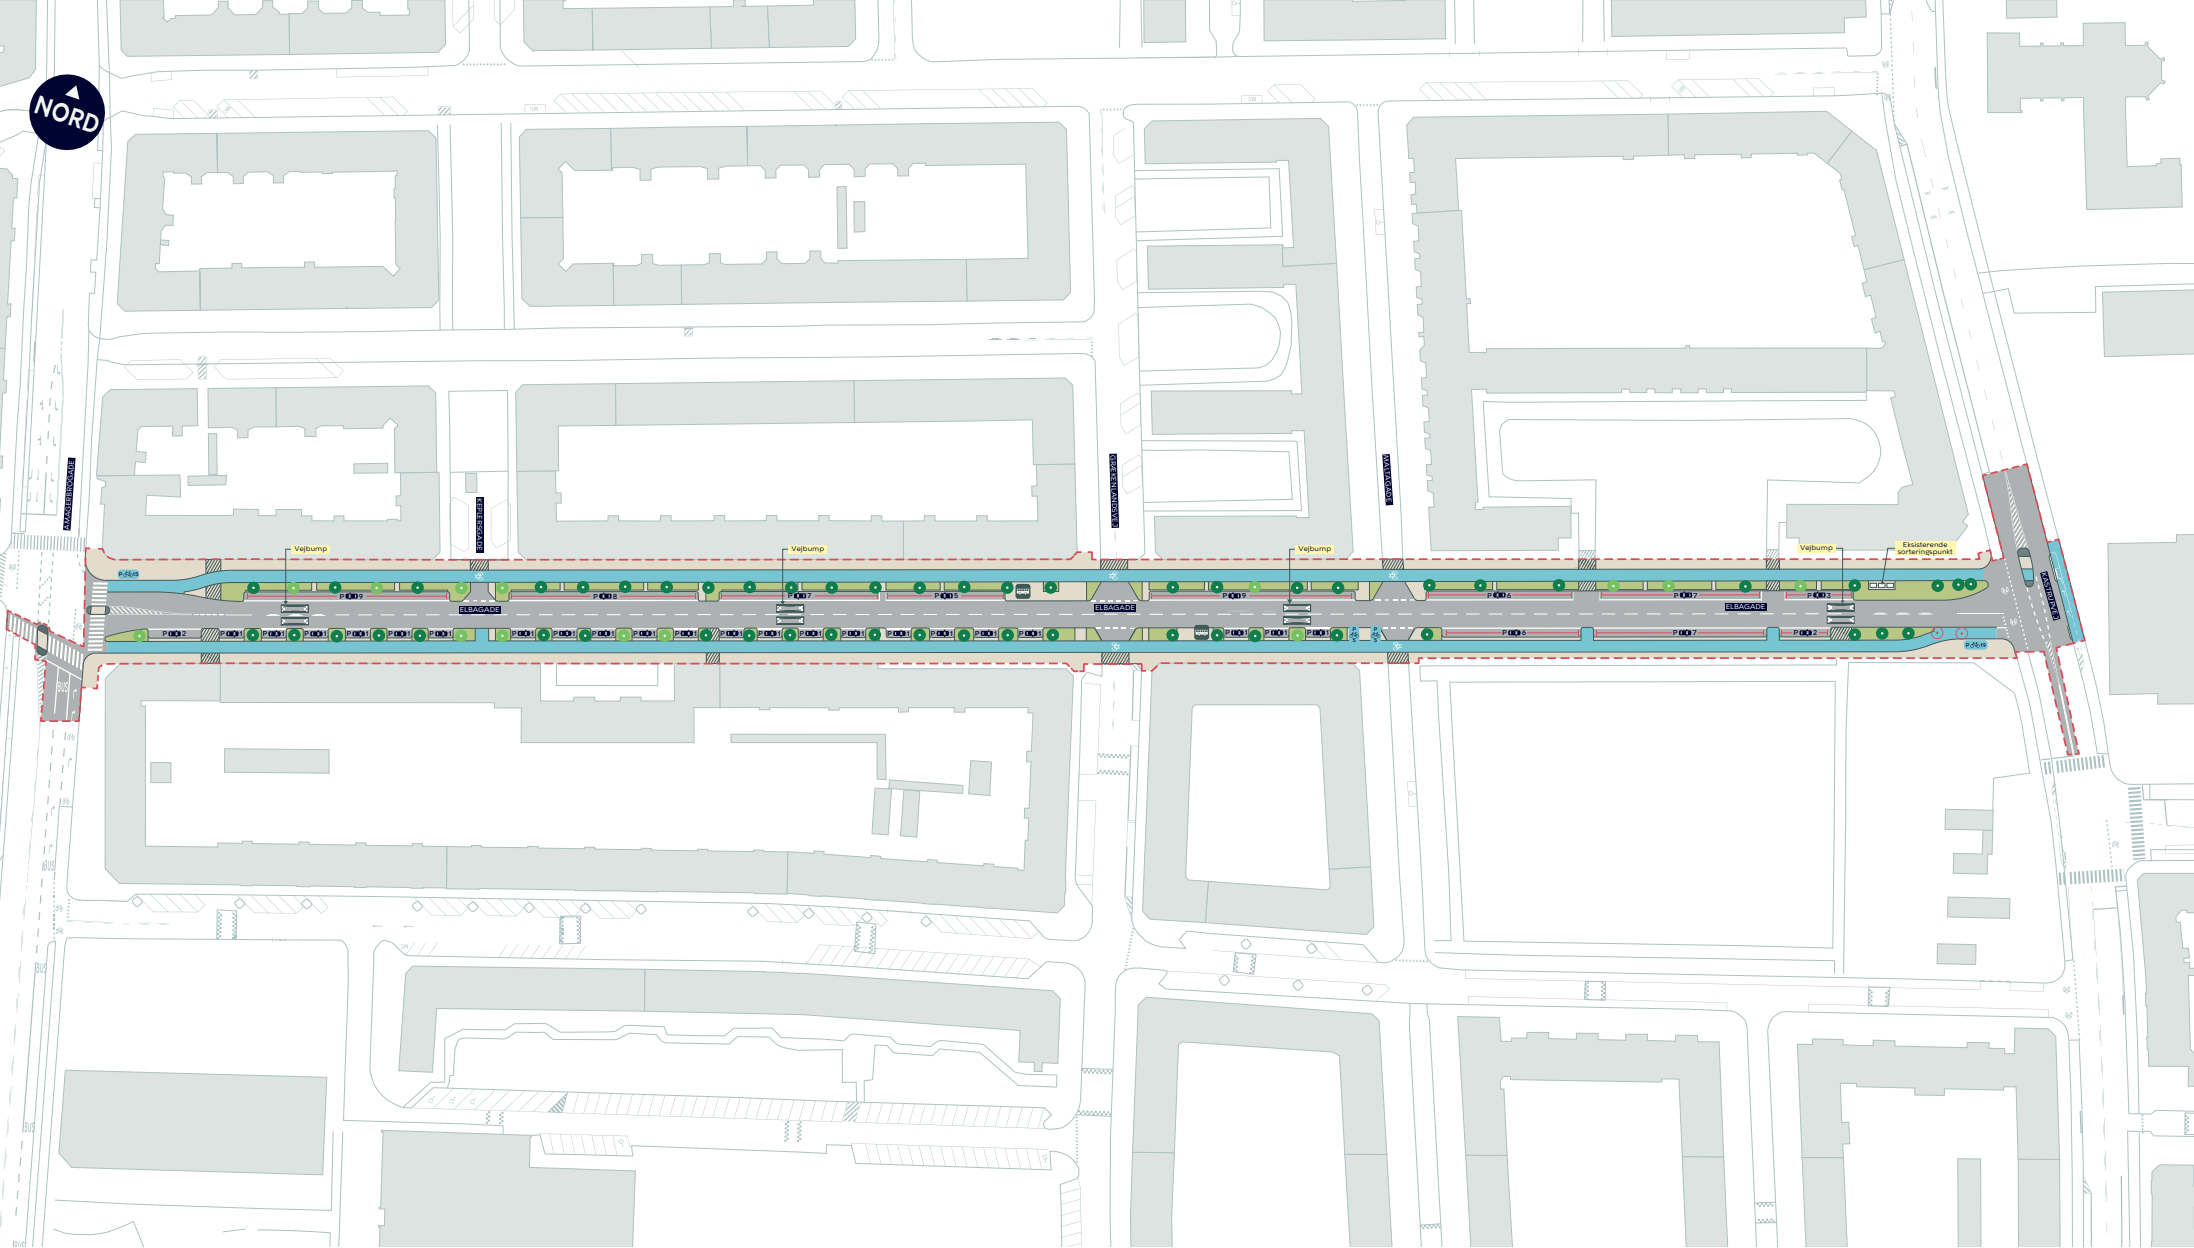

--- Anlægsområde

Cykelsti

Fortov

Overkørsel

Busstoppested

● Nyt træ (14 stk.)

○ Træ der fældes (2 stk.)

● Eksisterende træ (52 stk.)


ELBAGADE

Amager Øst

Alternativt forslag 1

BILAG 5 SAMLET



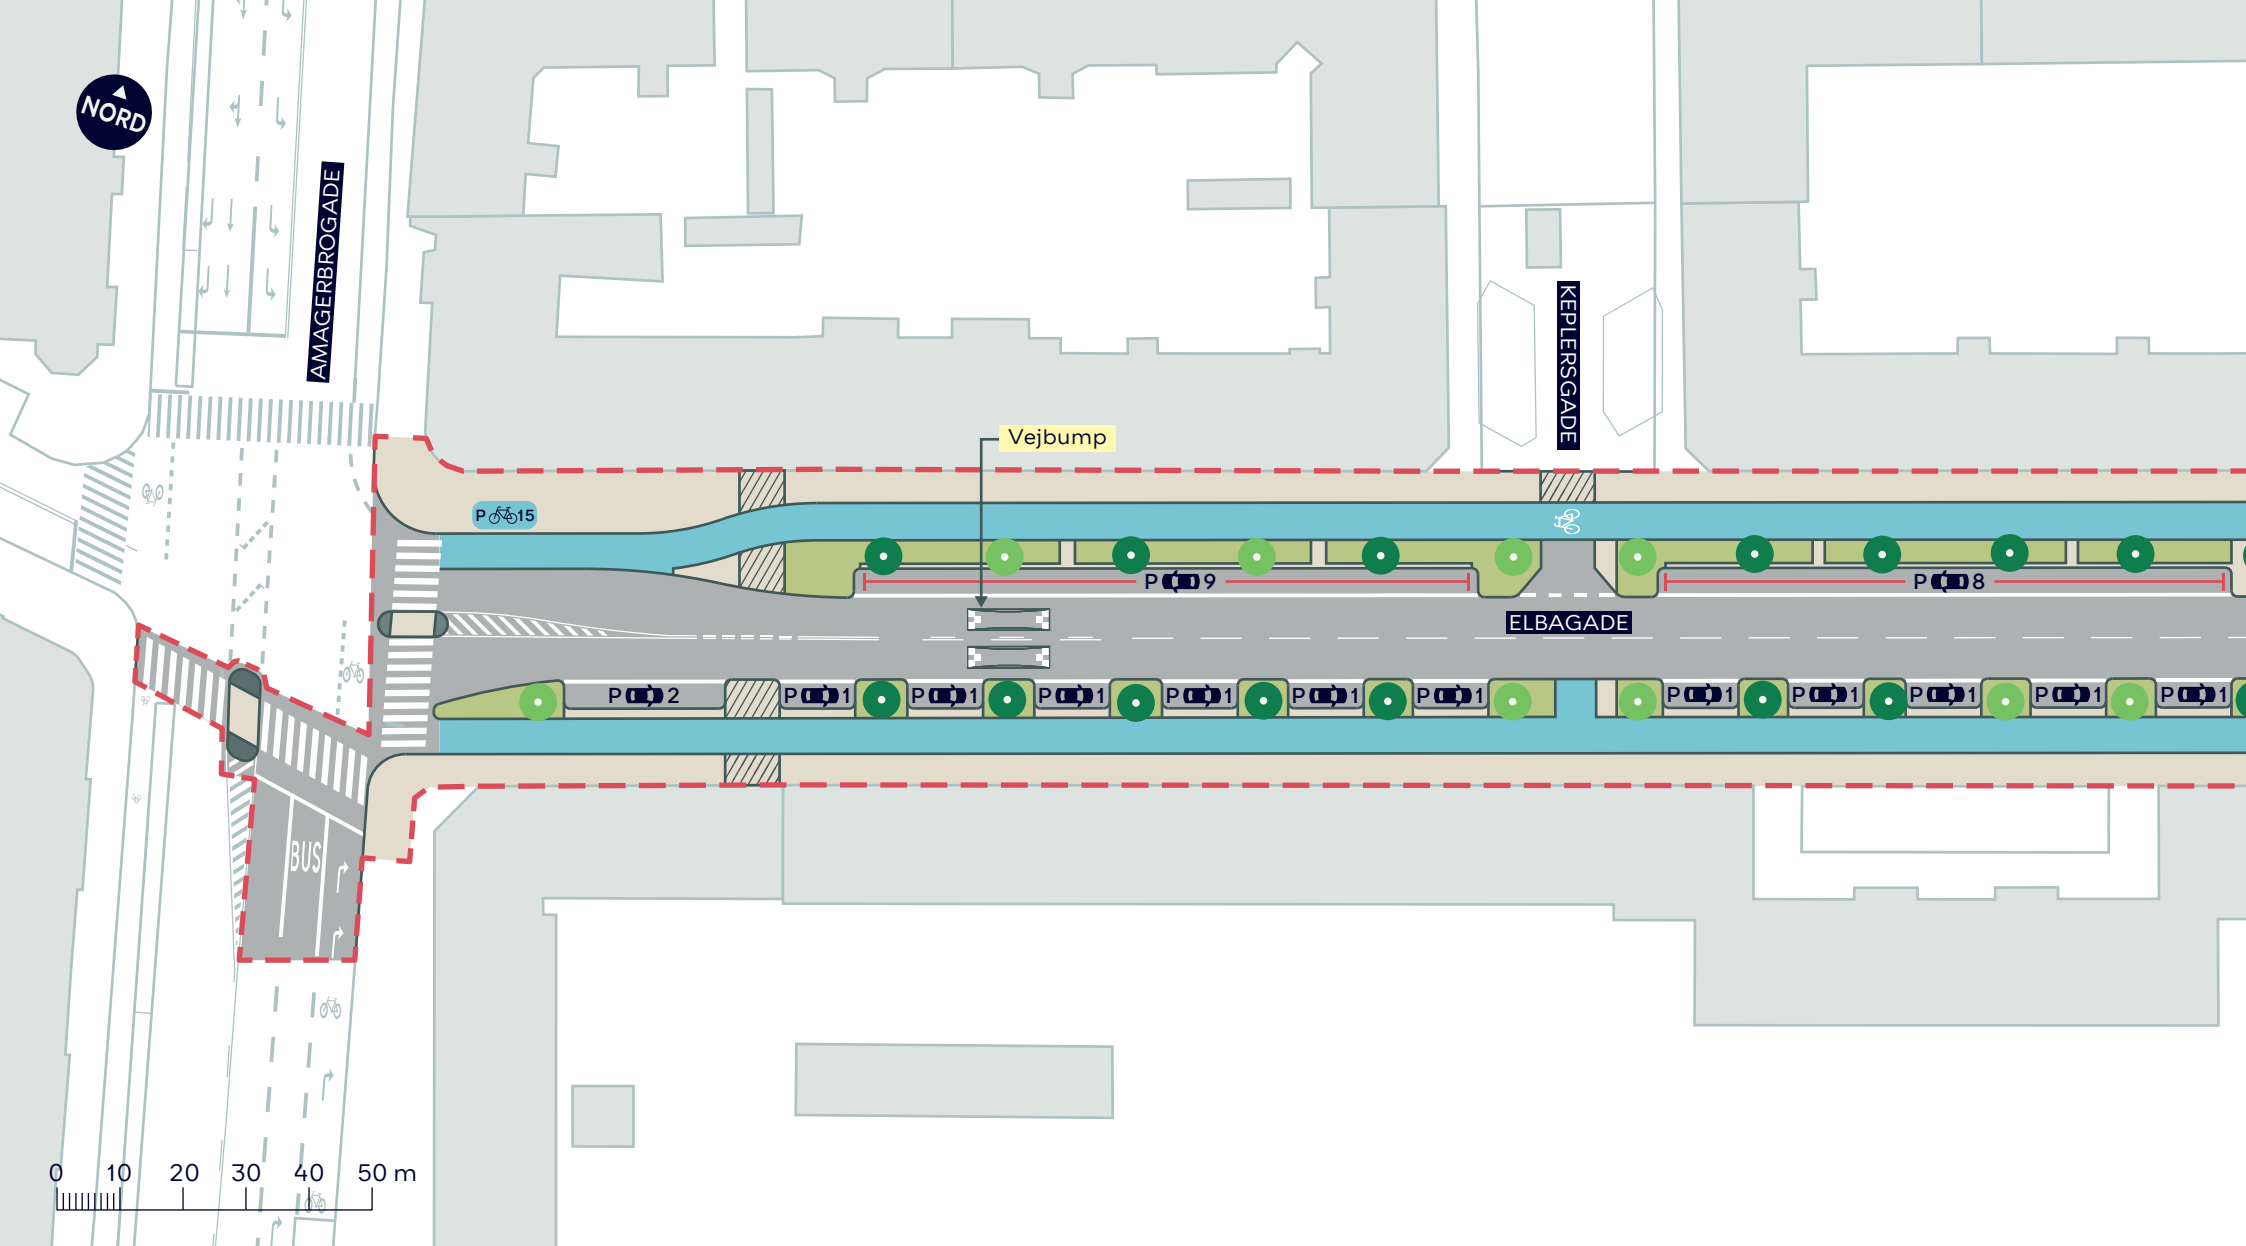

- - - Anlægsområde
- █ Cykelsti
- █ Fortov
- ▨ Overkørsel

- Nyt træ (9 stk.)
- Eksisterende træ (14 stk.)

ELBAGADE
 Amager Øst
 Alternativt forslag 1
BILAG 5A





GRÆKENLANDSVEJ

MALTAGEDE

Vejbump

Vejbump

ELBAGADE





- Anlægsområde
- Cykelsti
- Fortov
- Overkørsel
- Busstoppested

- Nyt træ (2 stk.)
- Eksisterende træ (28 stk.)

ELBAGADE
 Amager Øst
 Alternativt forslag 1

BILAG 5B

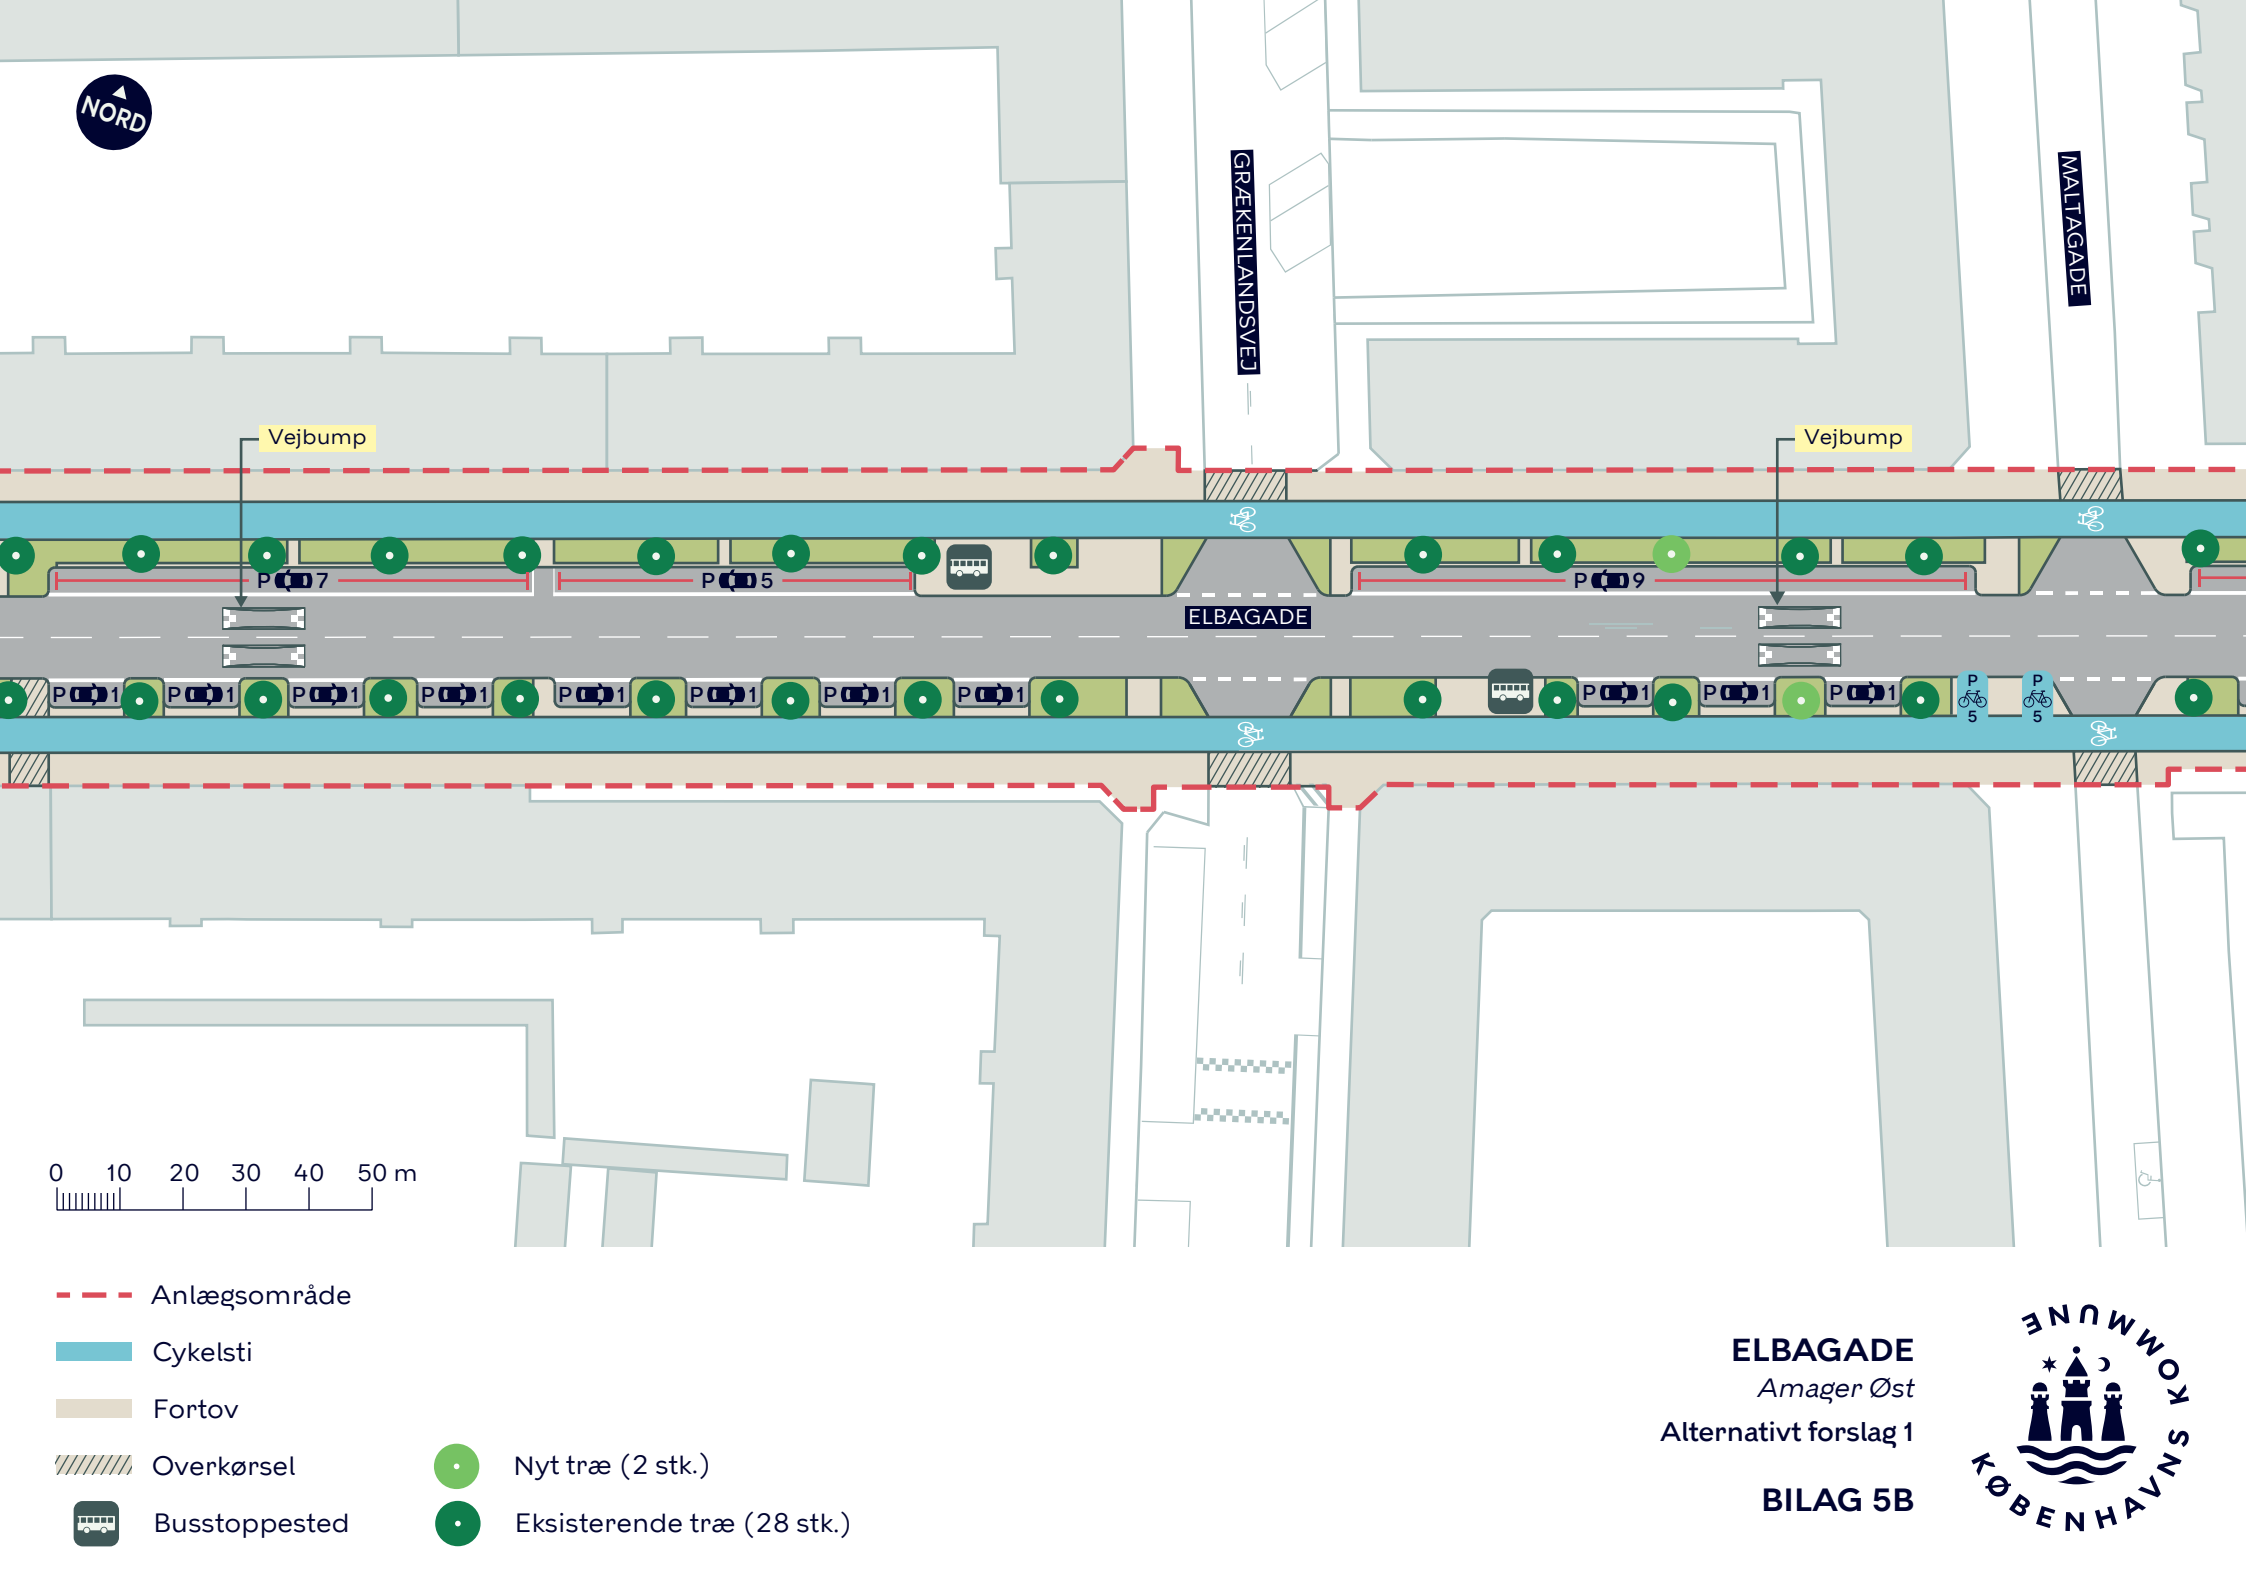

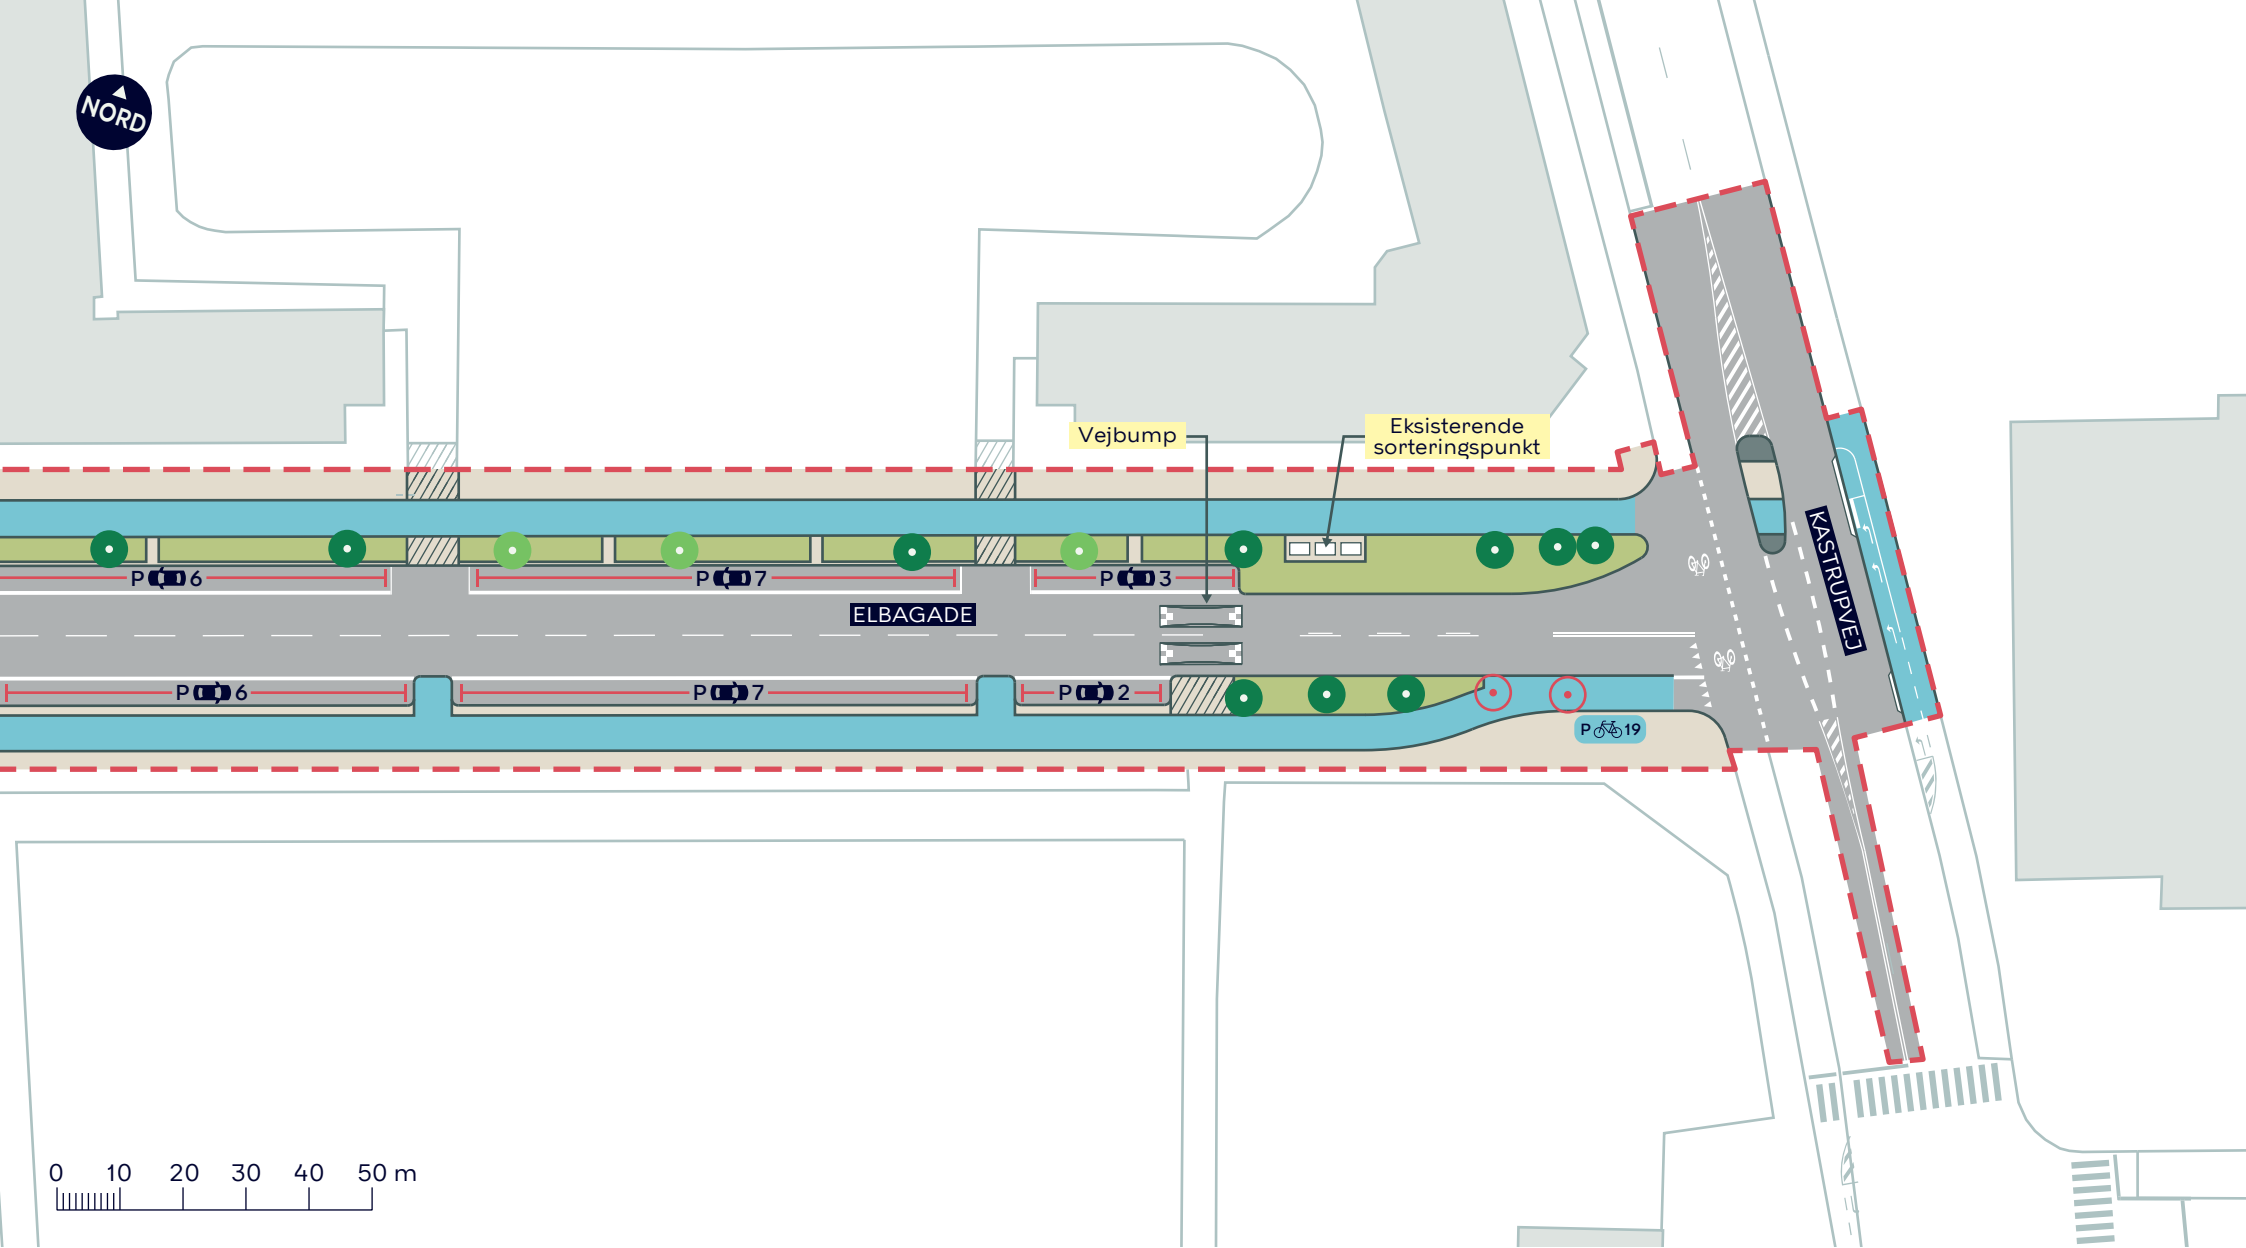

--- Anlægsområde

■ Cykelsti

■ Fortov

/// Overkørsel

● Nyt træ (3 stk.)

○ Træ der fældes (2 stk.)

● Eksisterende træ (10 stk.)

ELBAGADE

Amager Øst

Alternativt forslag 1

BILAG 5C

