

--- Anlægsområde

Cykelsti

Fortov

Overkørsel

Busstoppested

● Nyt træ (23 stk.)

○ Træ der fældes (2 stk.)

● Eksisterende træ (52 stk.)


ELBAGADE

Amager Øst

Alternativt forslag 2

BILAG 6 SAMLET



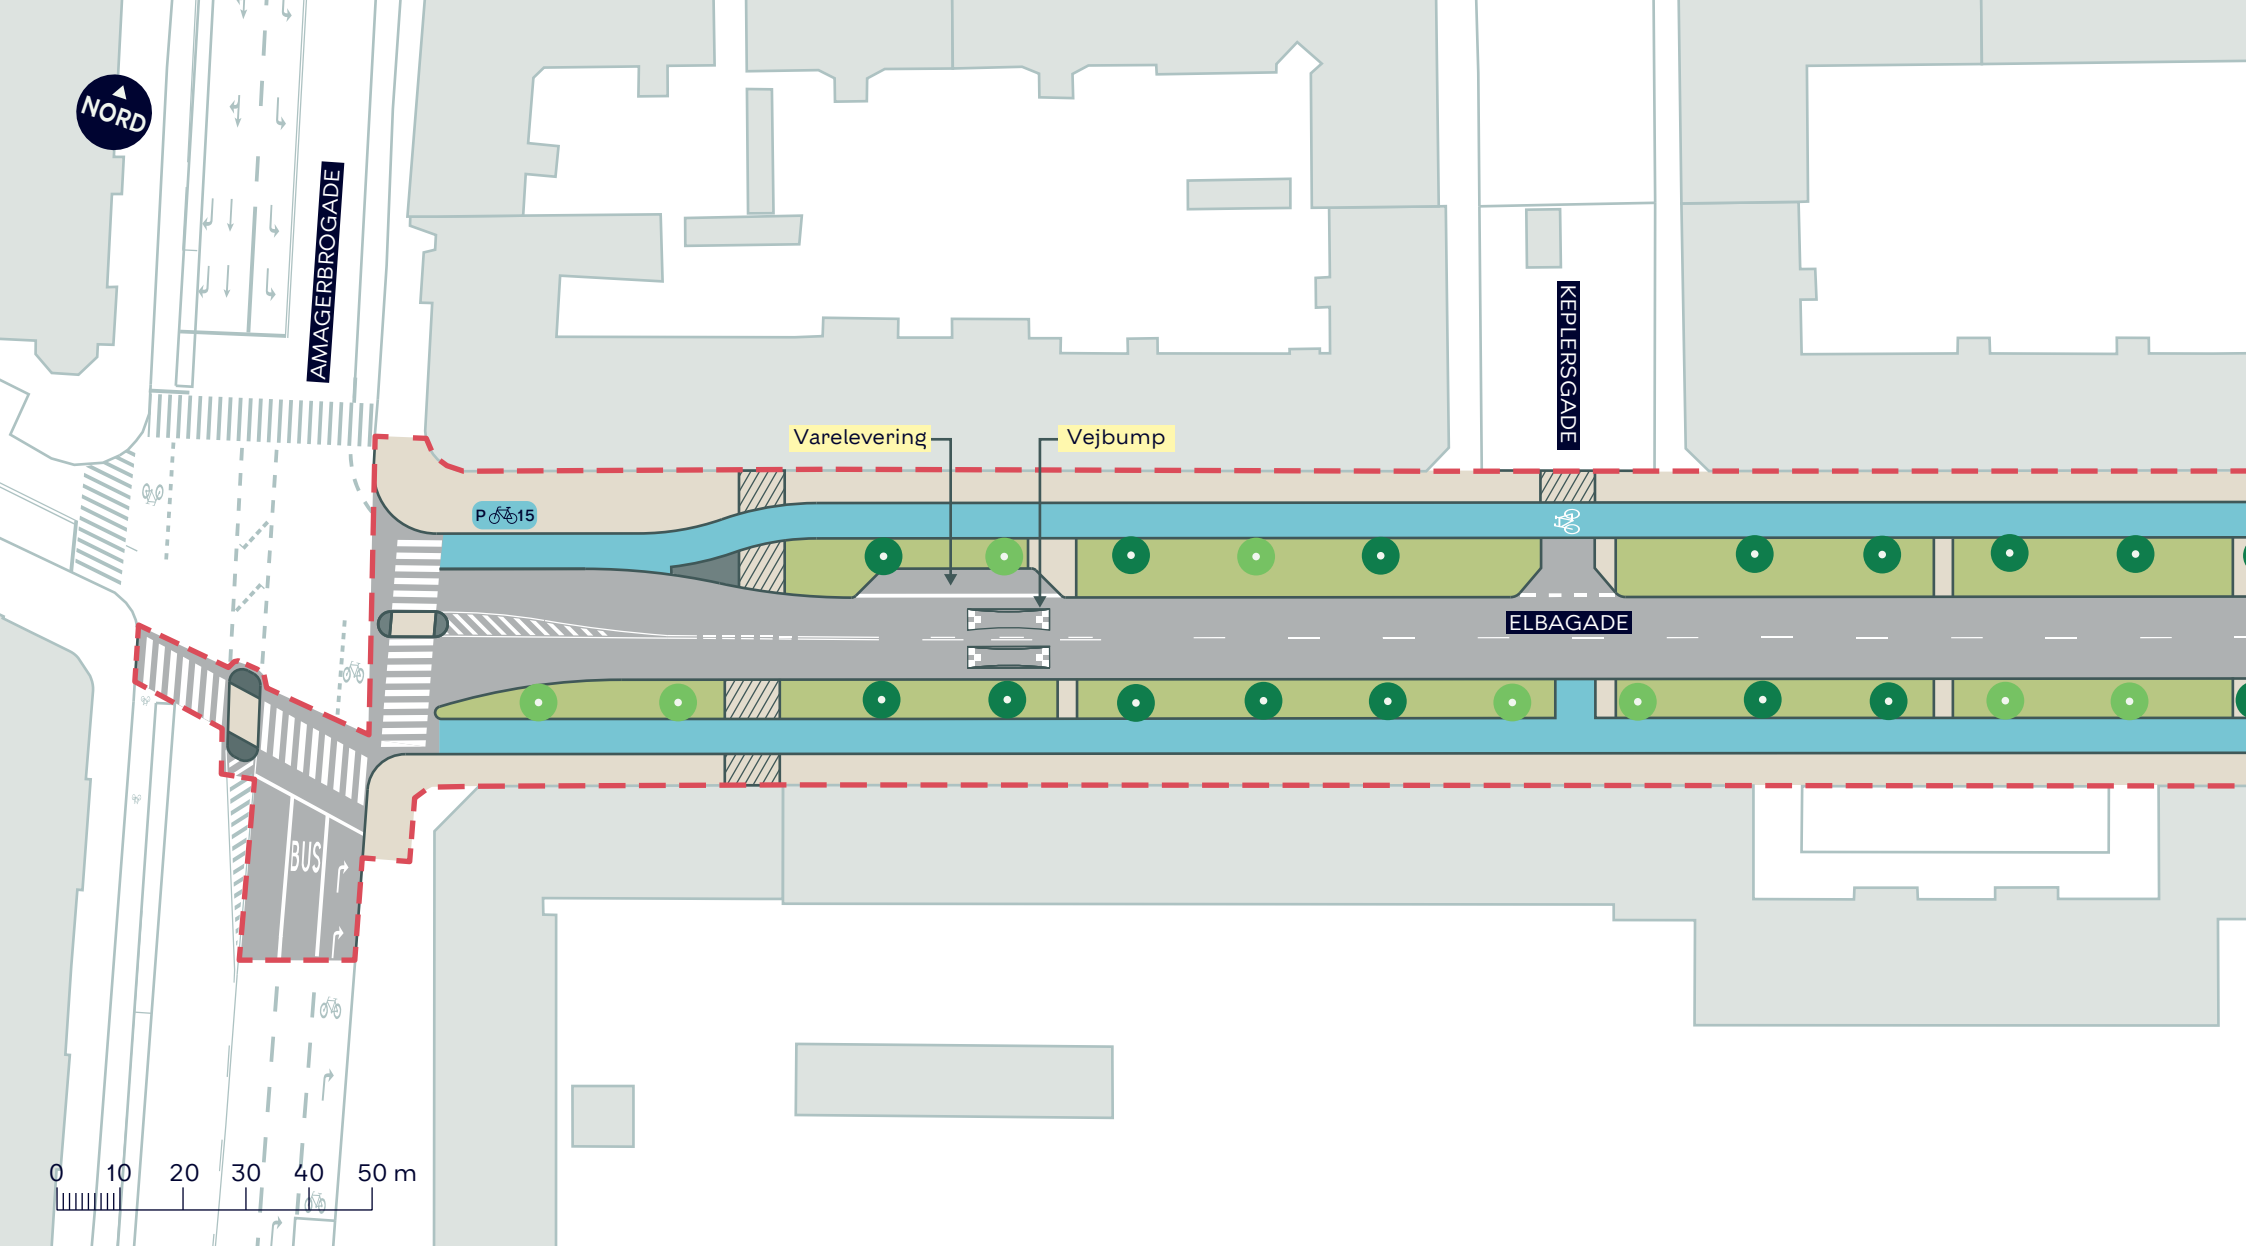


- - - Anlægsområde
- █ Cykelsti
- █ Fortov
- ▨ Overkørsel

- Nyt træ (8 stk.)
- Eksisterende træ (14 stk.)

ELBAGADE
 Amager Øst
 Alternativt forslag 2
BILAG 6A




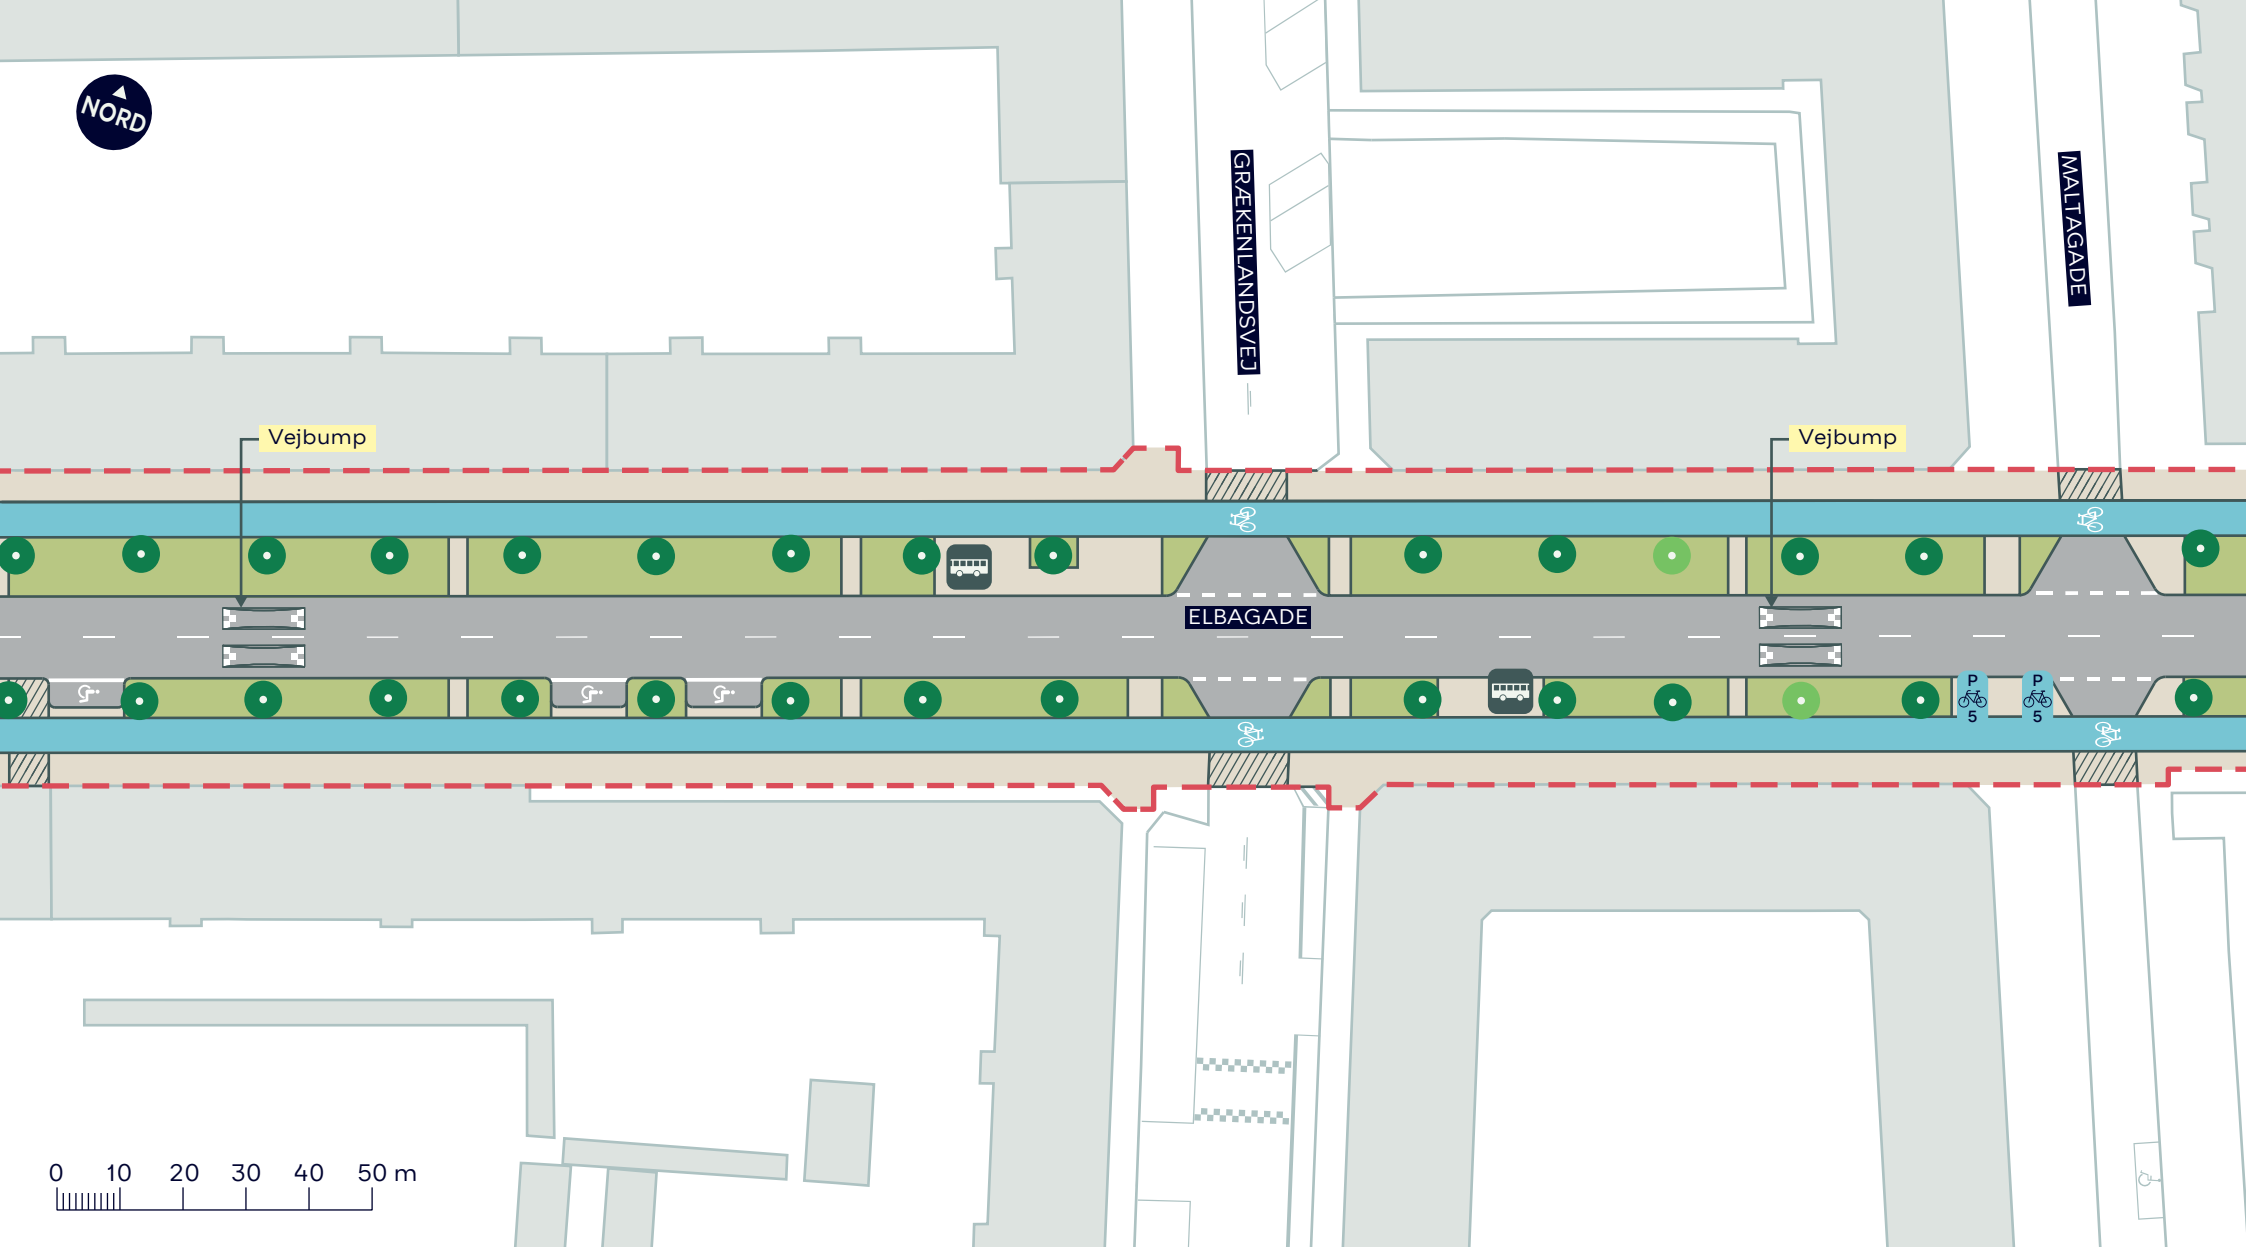



Vejbump

Vejbump

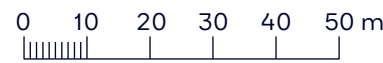ELBAGADE




-  Anlægsområde
-  Cykelsti
-  Fortov
-  Overkørsel
-  Busstoppested

-  Nyt træ (2 stk.)
-  Eksisterende træ (28 stk.)

ELBAGADE
Amager Øst
Alternativt forslag 2

BILAG 6B



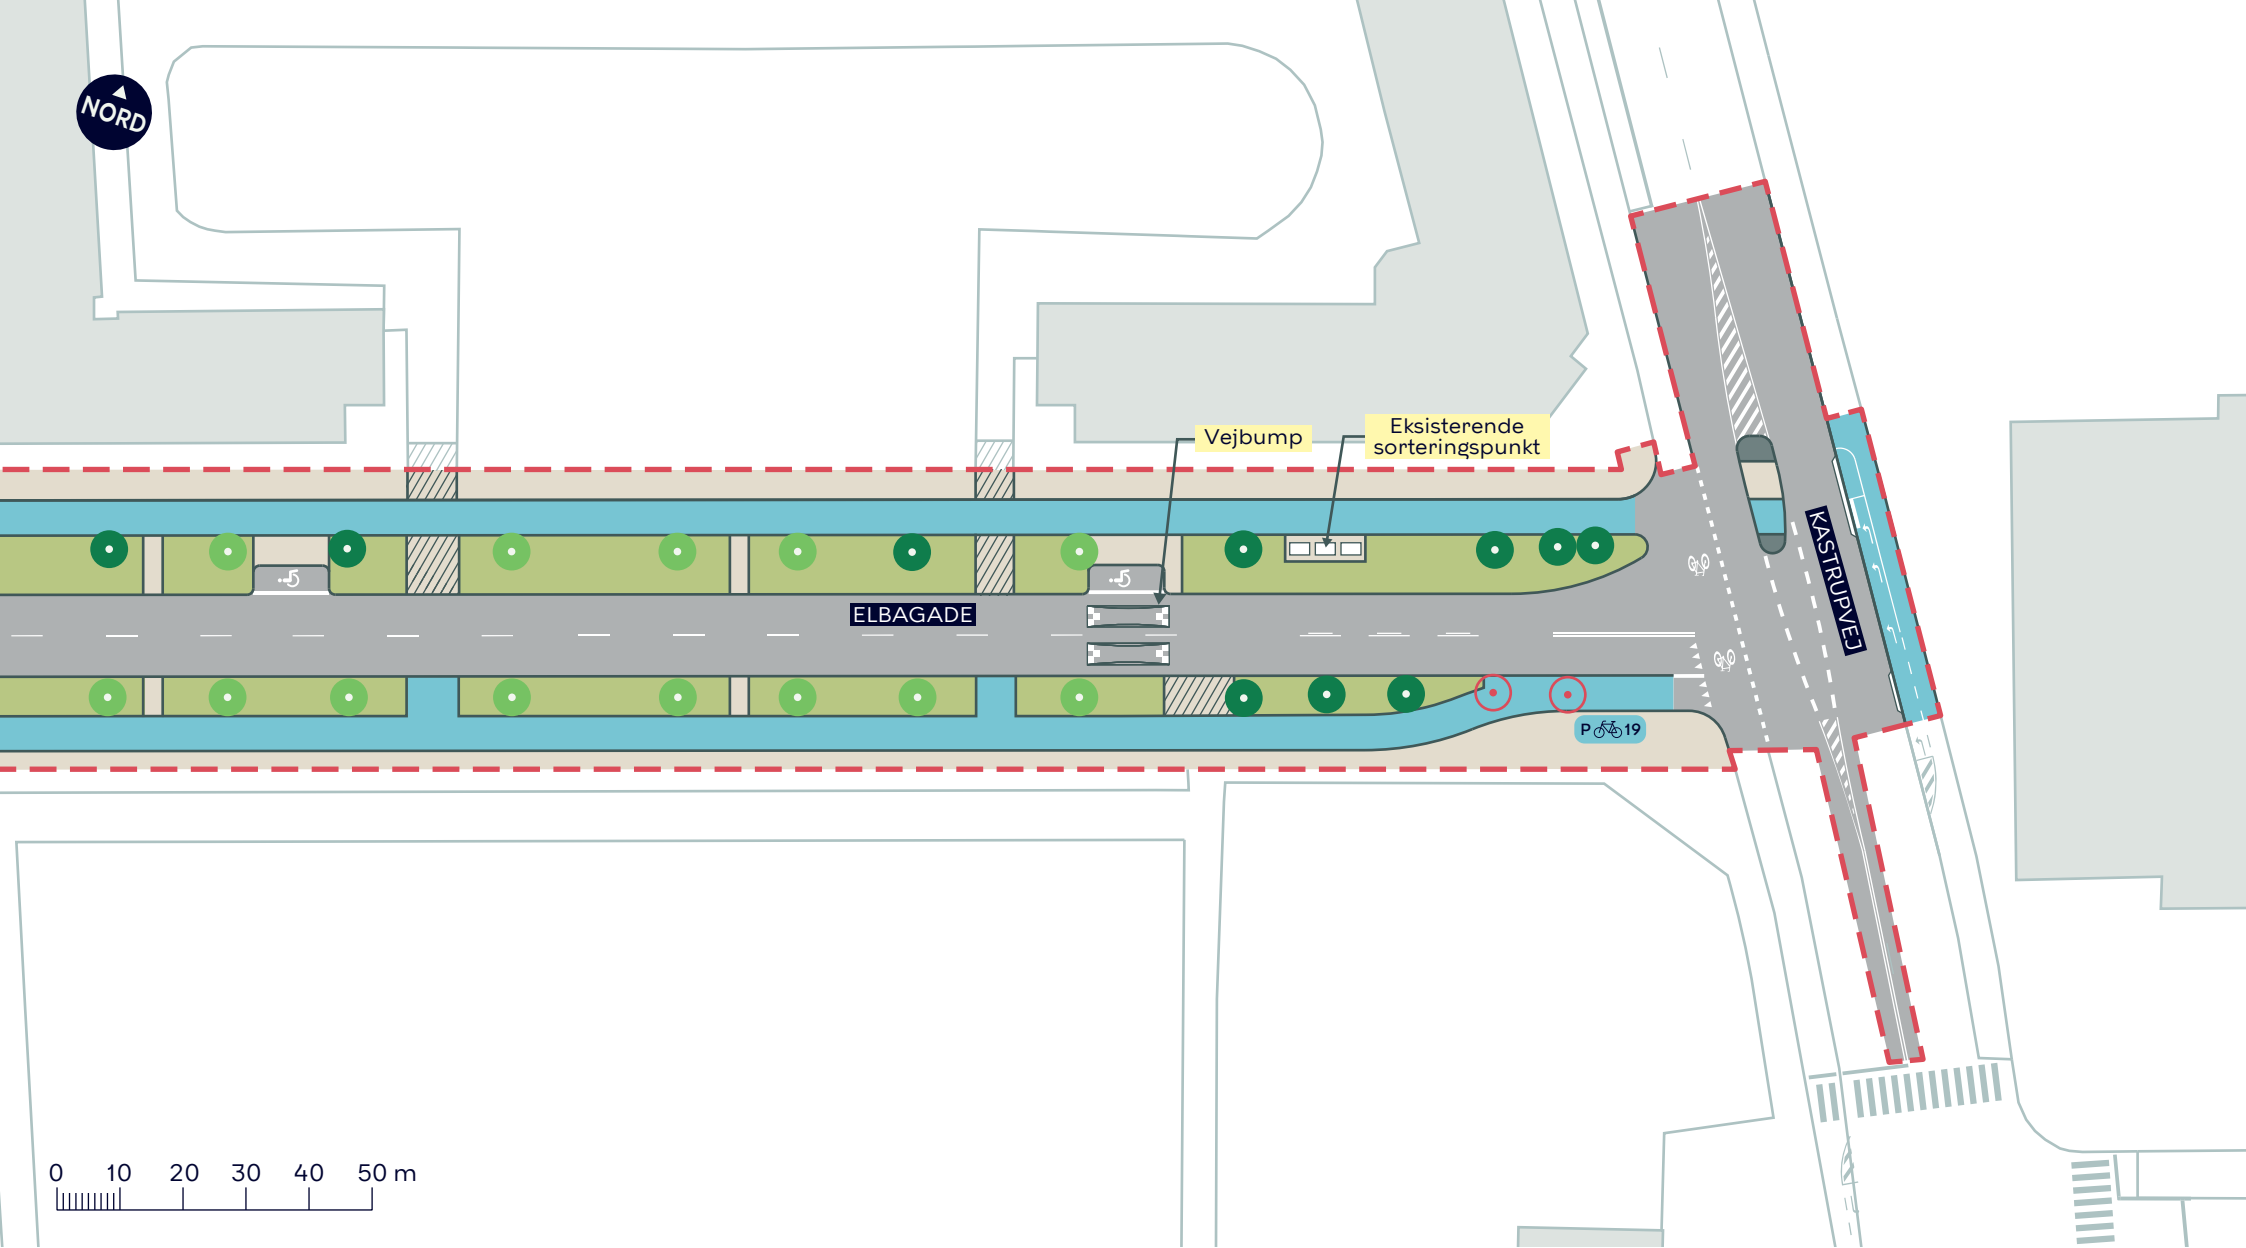

--- Anlægsområde

■ Cykelsti

■ Fortov

/// Overkørsel

● Nyt træ (13 stk.)

○ Træ der fældes (2 stk.)

● Eksisterende træ (10 stk.)

ELBAGADE
Amager Øst
Alternativt forslag 2

BILAG 6C

