


NORD

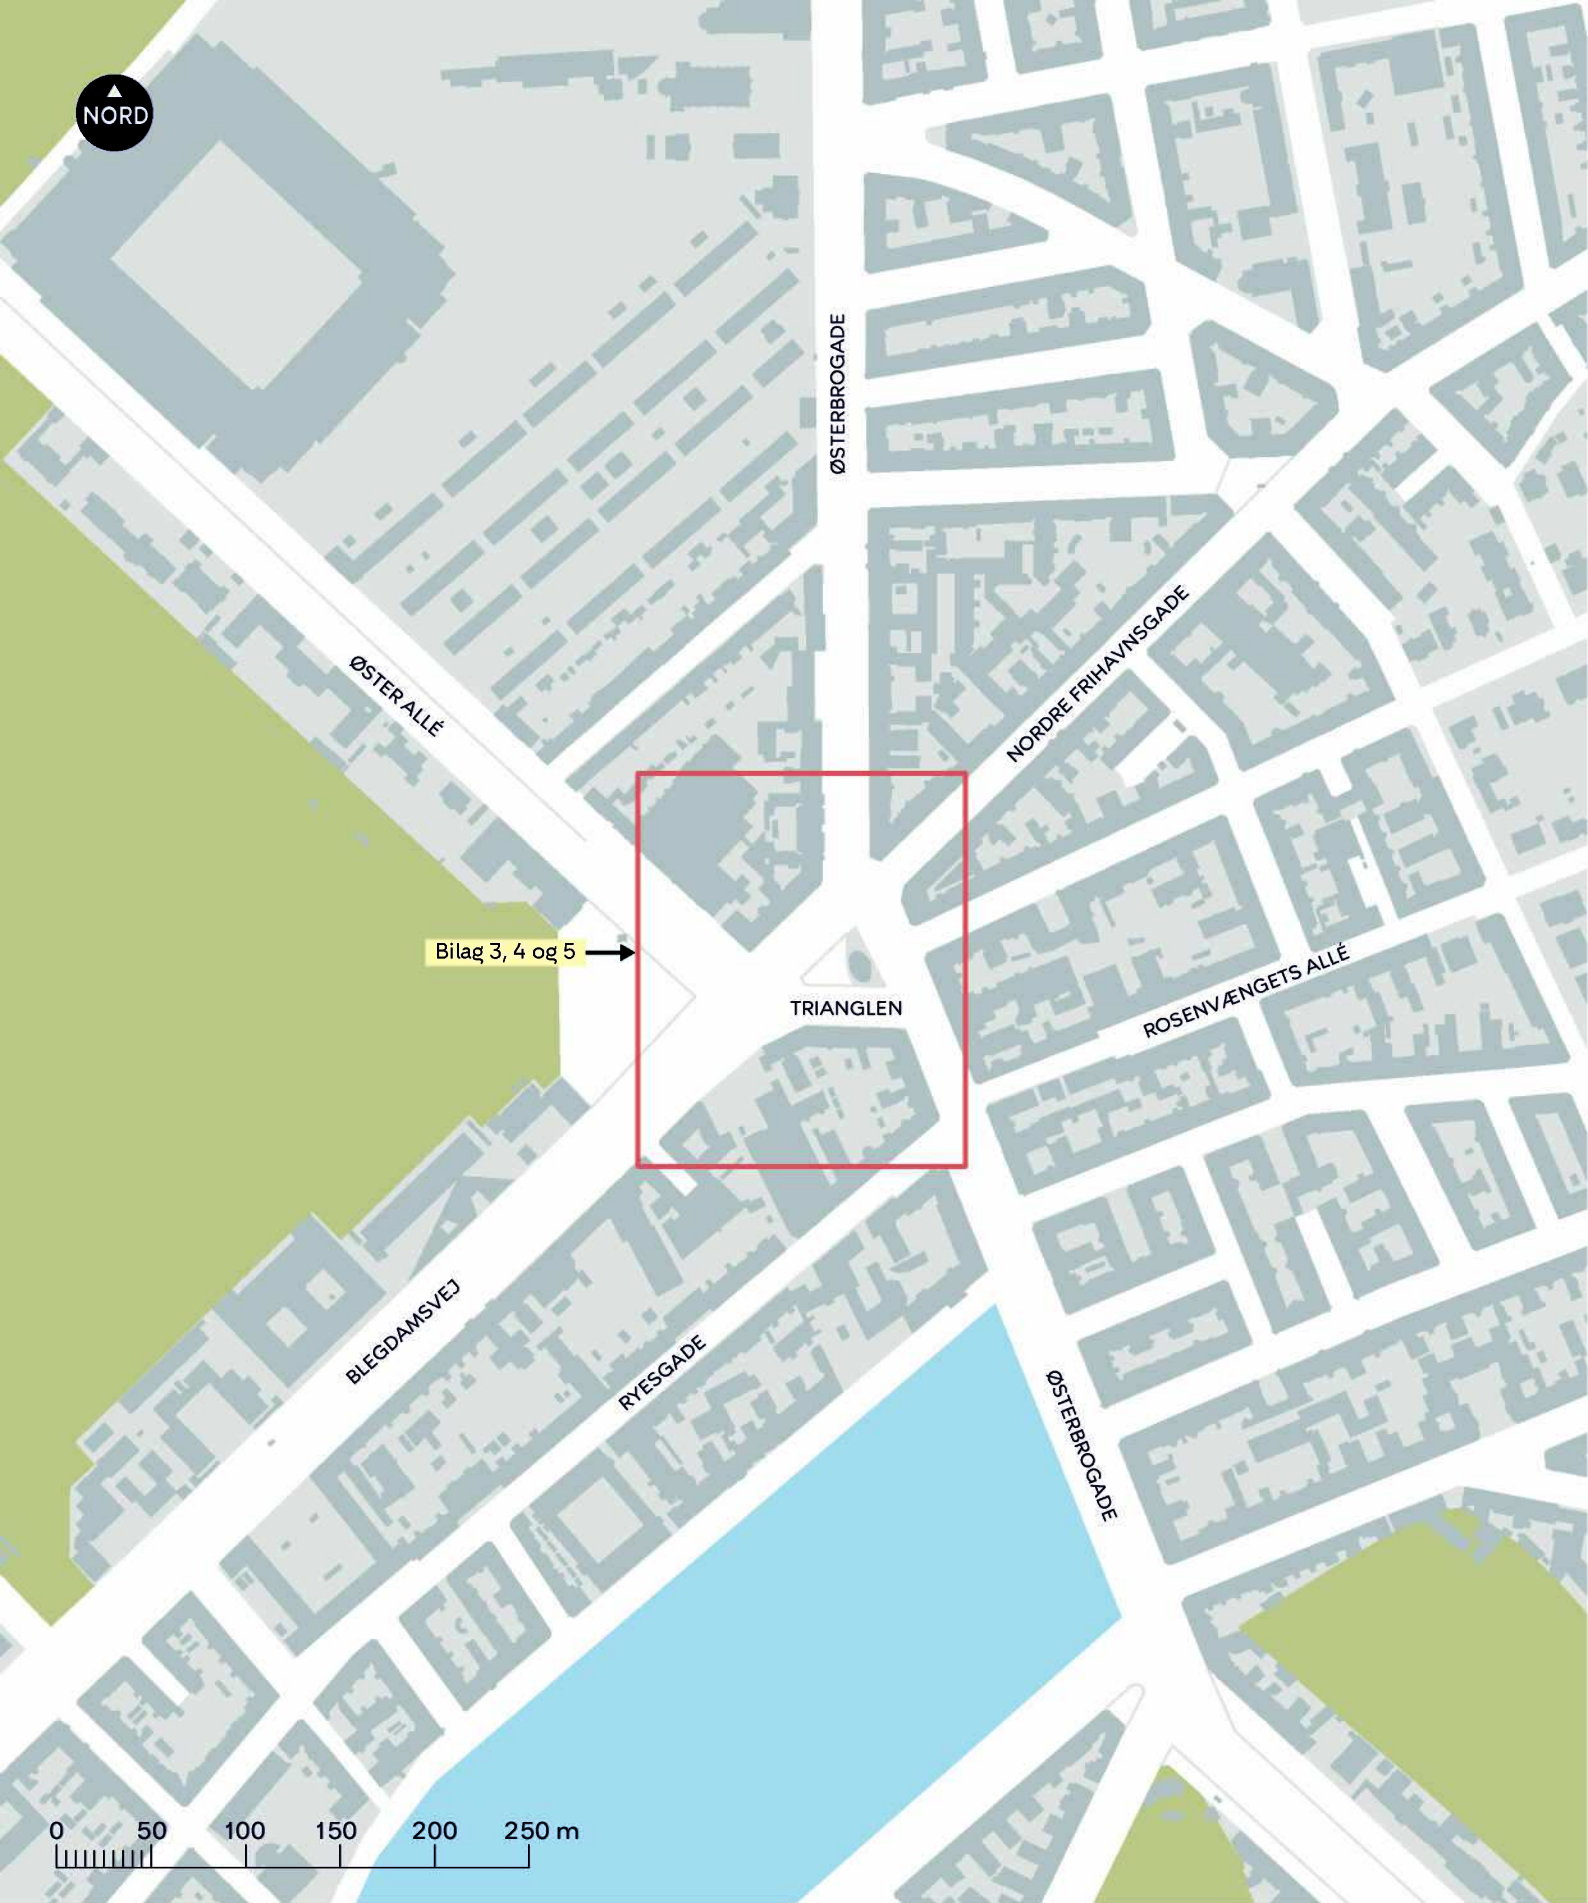

Bilag 3, 4 og 5

TRIANGLEN

BLEDAMSVEJ

RYESGADE

ØSTERBROGADE

ROSENVÆNGETS ALLÉ

NORDRE FRIHAVNSGADE

ØSTERBROGADE

ØSTERALLÉ

0 50 100 150 200 250 m

FORANALYSE AF TRAFIKALFREDELIGGØRELSE OG BEGRØNNING AF TRIANGLEN

Østerbro
Oversigtskort

BILAG 2

