



--- Anlægsområde

Fortov

Cykelsti

Overkørsel

Beplantning

1 Indkørsel forbudt for motorkøretøjer kl. 7.30-8.30

Eksisterende busstoppested

Nyt træ (6 stk.)

Træ der fældes (6 stk.)

Eksisterende træ (15 stk. indenfor anlægsområdet)

(*) Parkering og standsning forbudt. Af- og pålæsning tilladt


NORDRE FRIHAVNSGADE, FORANALYSE

Østerbro

Indstillet forslag

BILAG 4 SAMLET



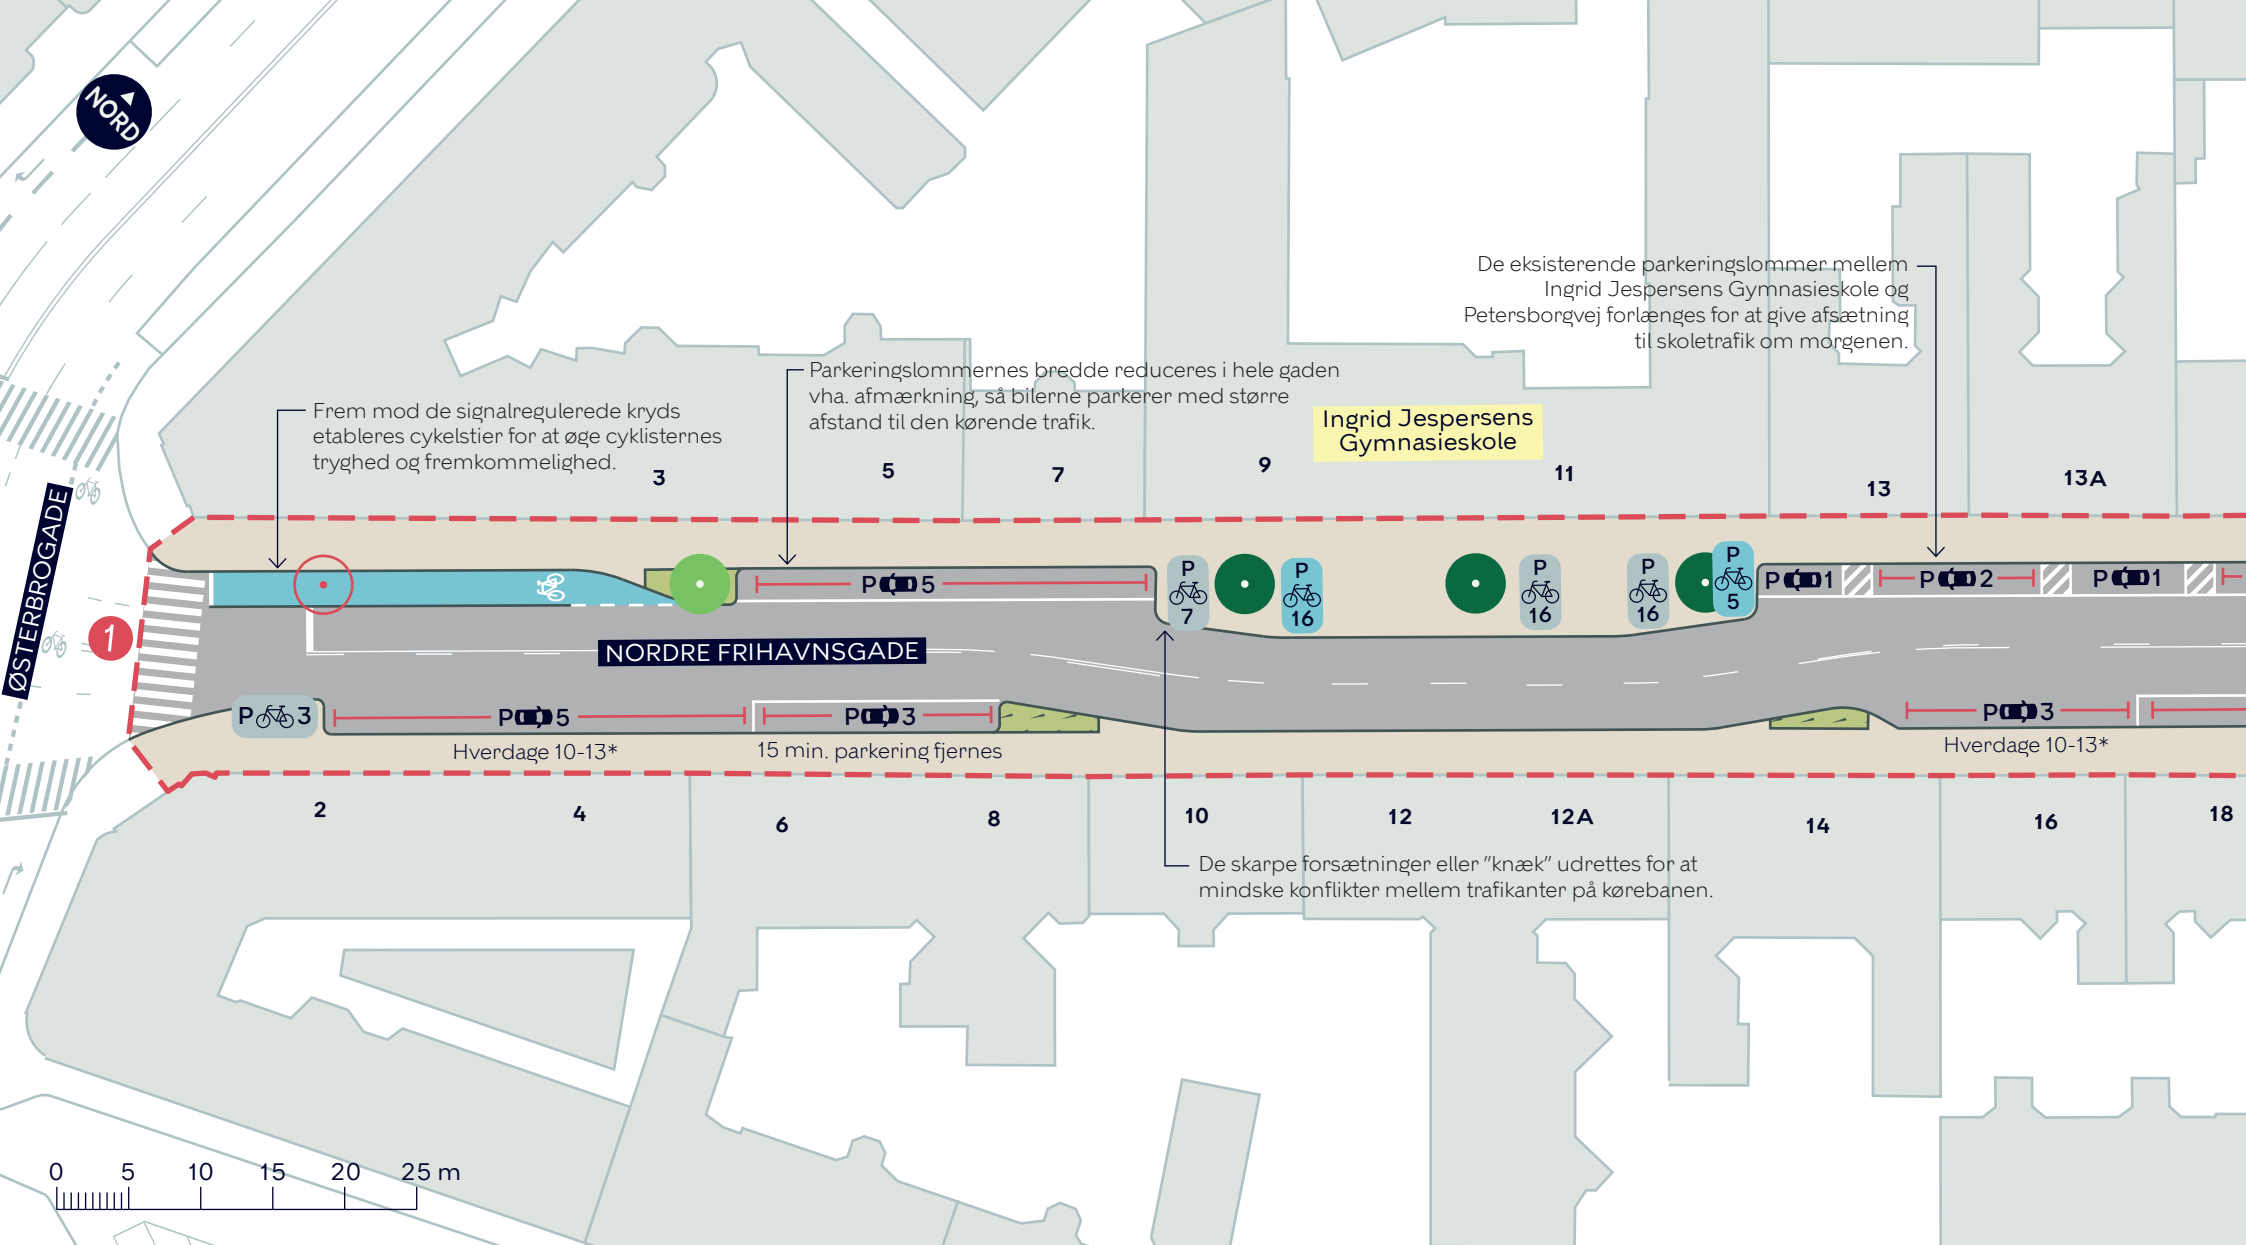

--- Anlægsområde

Fortov

Cykelsti

Beplantning

1 Indkørsel forbudt for motorkøretøjer kl. 7.30-8.30

Nyt træ (1 stk.)

Træ der fældes (1 stk.)

Eksisterende træ (3 stk.)

*) Parkering og standsning forbudt. Af- og pålæsning tilladt


Nordre Frihavnsgrade, foranalyse

Østerbro

Indstillet forslag

BILAG 4A



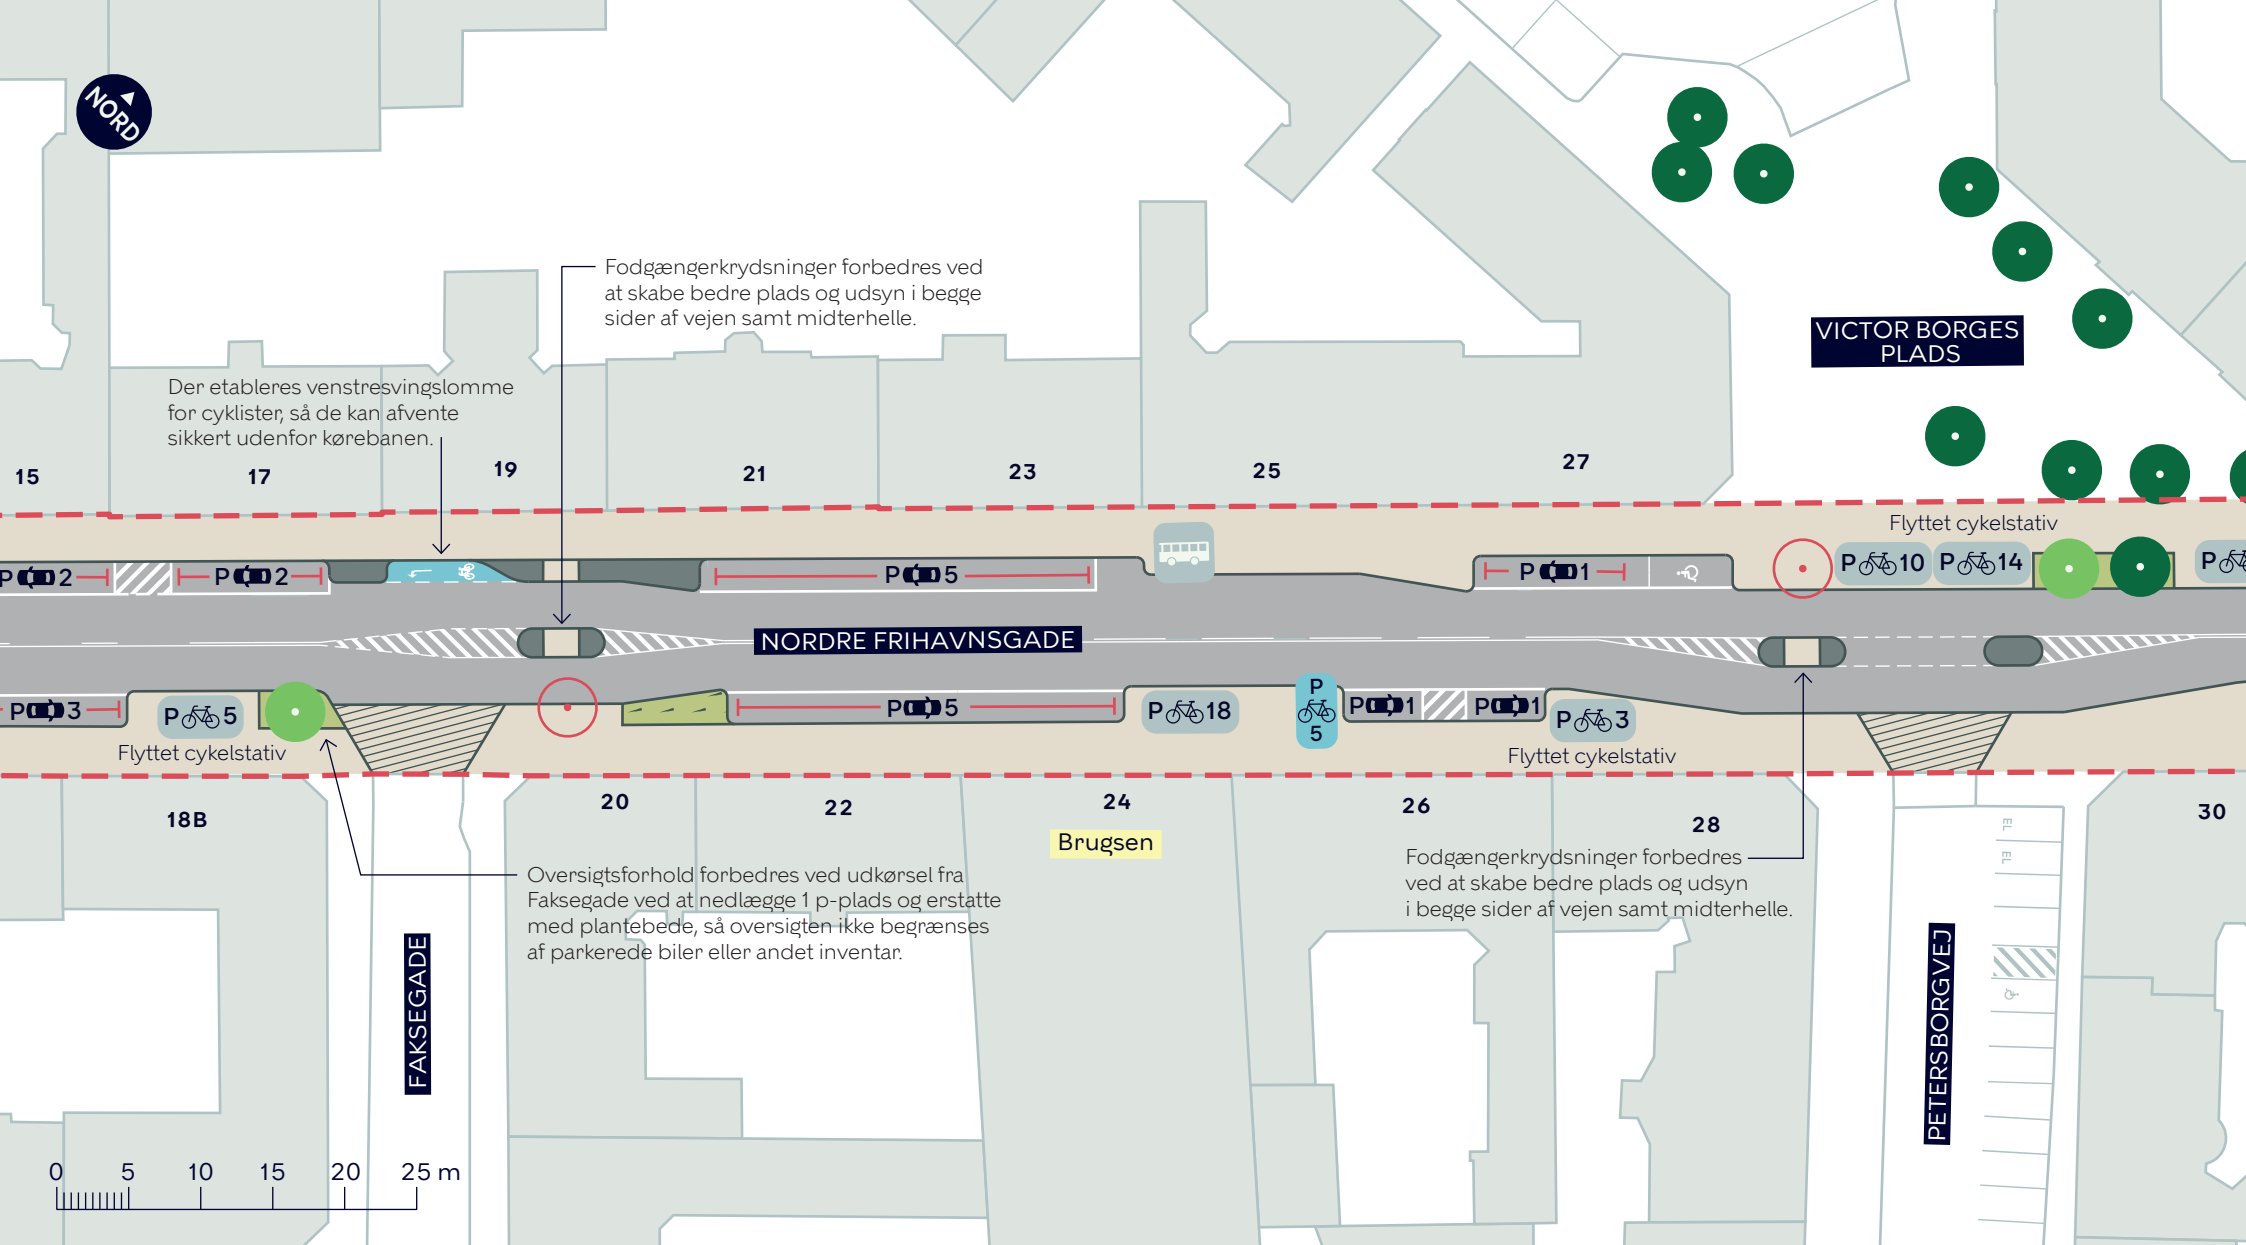

--- Anlægsområde

Fortov

Cykelsti

Overkørsel

Beplantning



Eksisterende busstoppested



Nyt træ (2 stk.)



Træ der fældes (2 stk.)



Eksisterende træ (1 stk. indenfor anlægsområdet)

*) Parkering og standsning forbudt. Af- og pålæsning tilladt


NORDRE FRIHAVNSGADE, FORANALYSE

Østerbro

Indstillet forslag

BILAG 4B



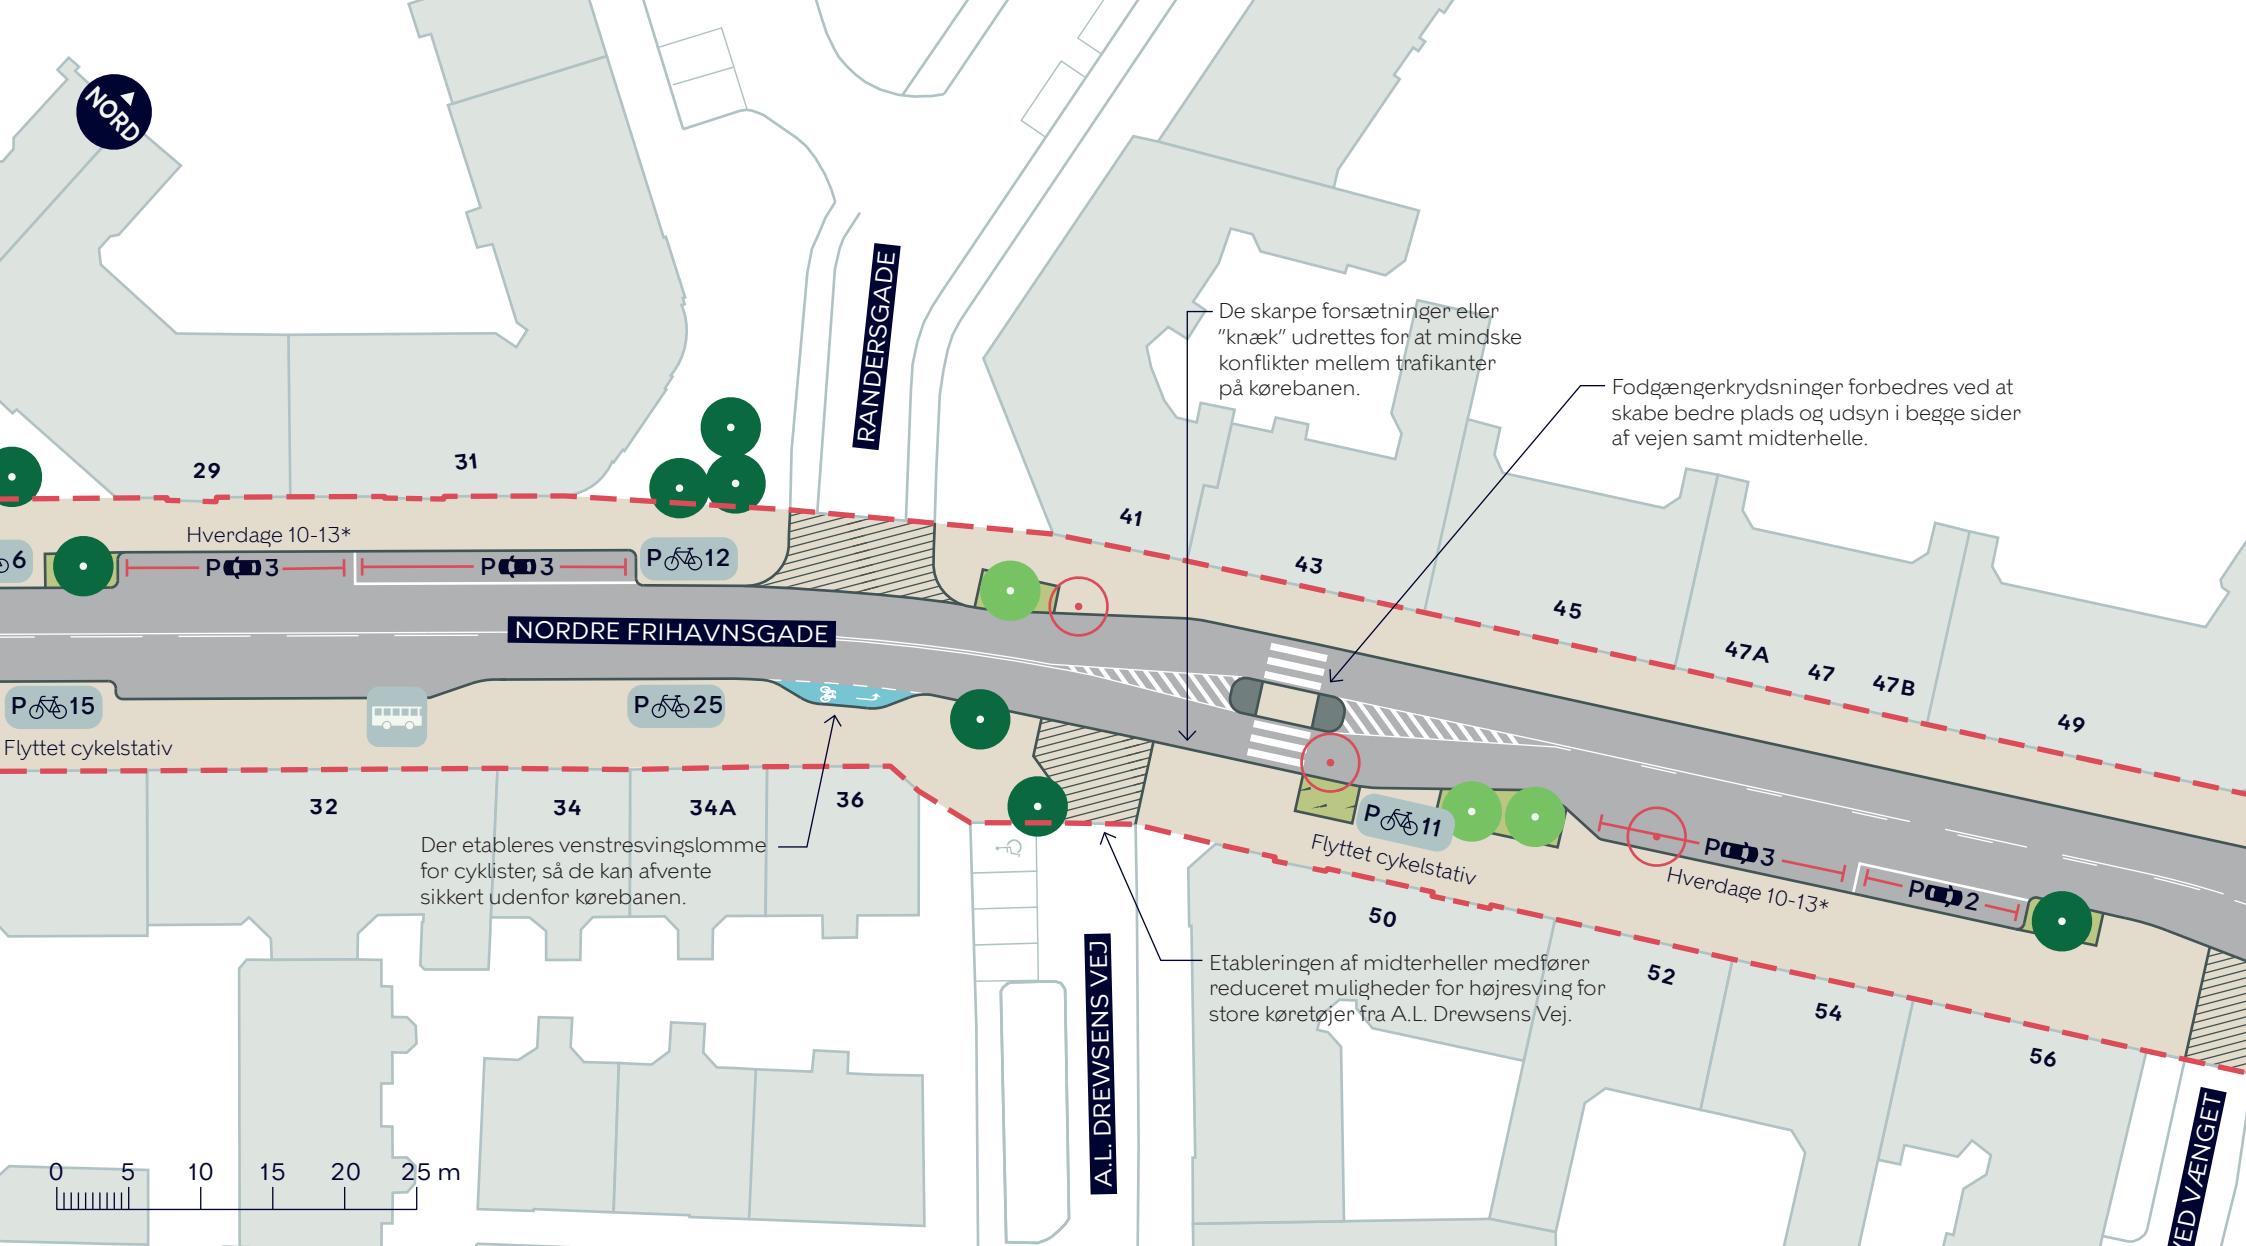

--- Anlægsområde

Fortov

Cykelsti

Overkørsel

Beplantning



Eksisterende busstoppested



Nyt træ (3 stk.)



Træ der fældes (3 stk.)



Eksisterende træ (4 stk. indenfor anlægsområdet)

*) Parkering og standsning forbudt. Af- og pålæsning tilladt


Nordre Frihavnsgrade, foranalyse

Østerbro

Indstillet forslag

BILAG 4C



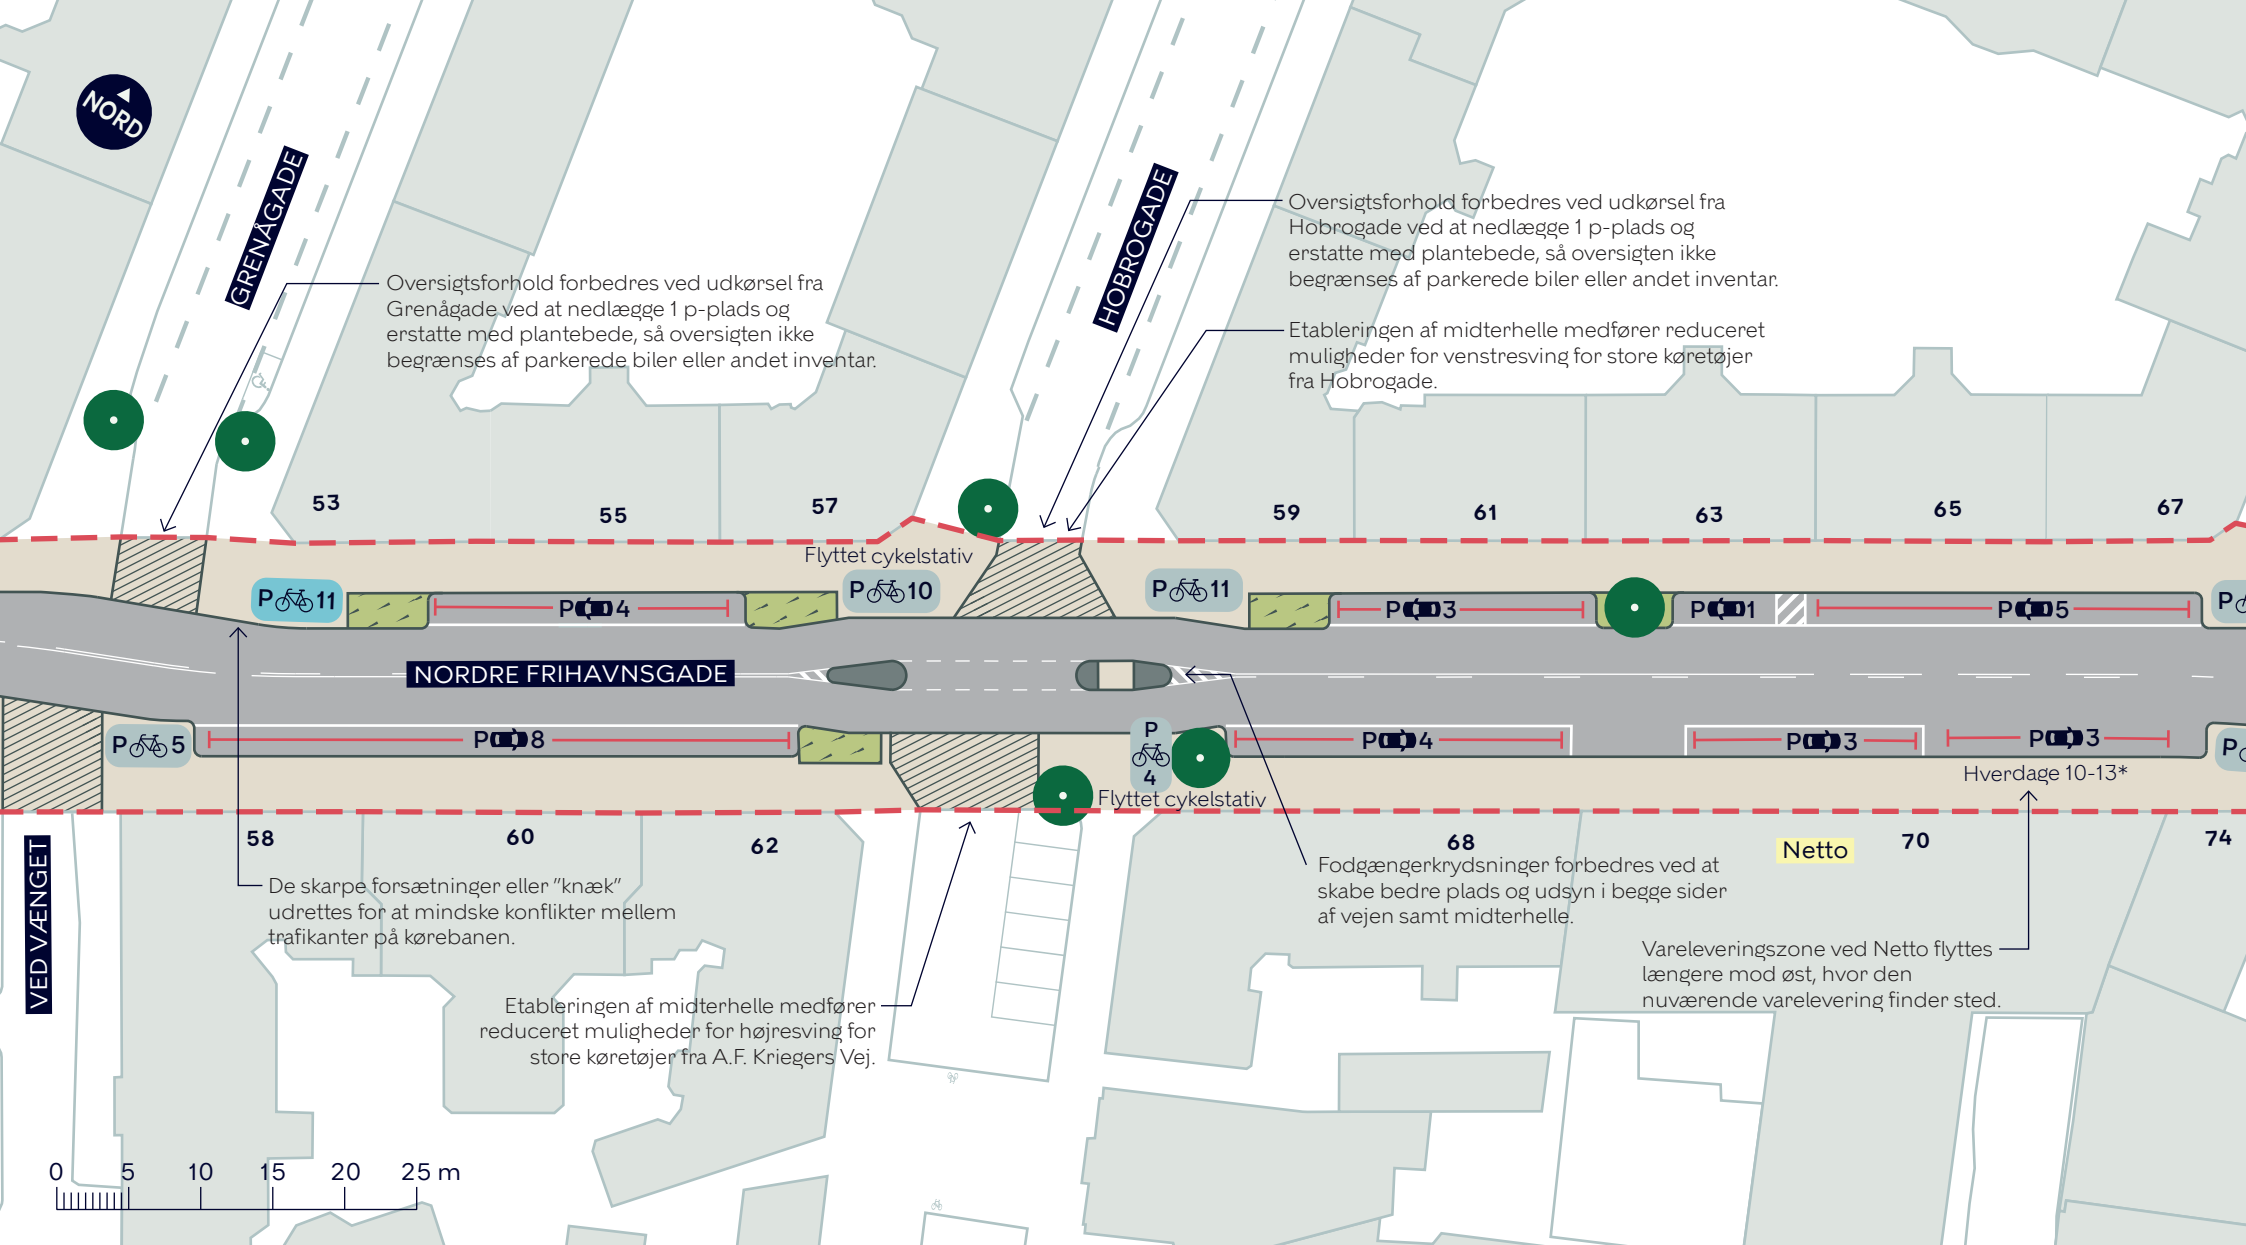

--- Anlægsområde

Fortov

Overkørsel

Beplantning

● Eksisterende træ (3 stk. indenfor anlægsområdet)

*) Parkering og standsning forbudt. Af- og pålæsning tilladt

NORDRE FRIHAVNSGADE, FORANALYSE

Østerbro


Indstillet forslag

BILAG 4D





MELCHORS PLADS

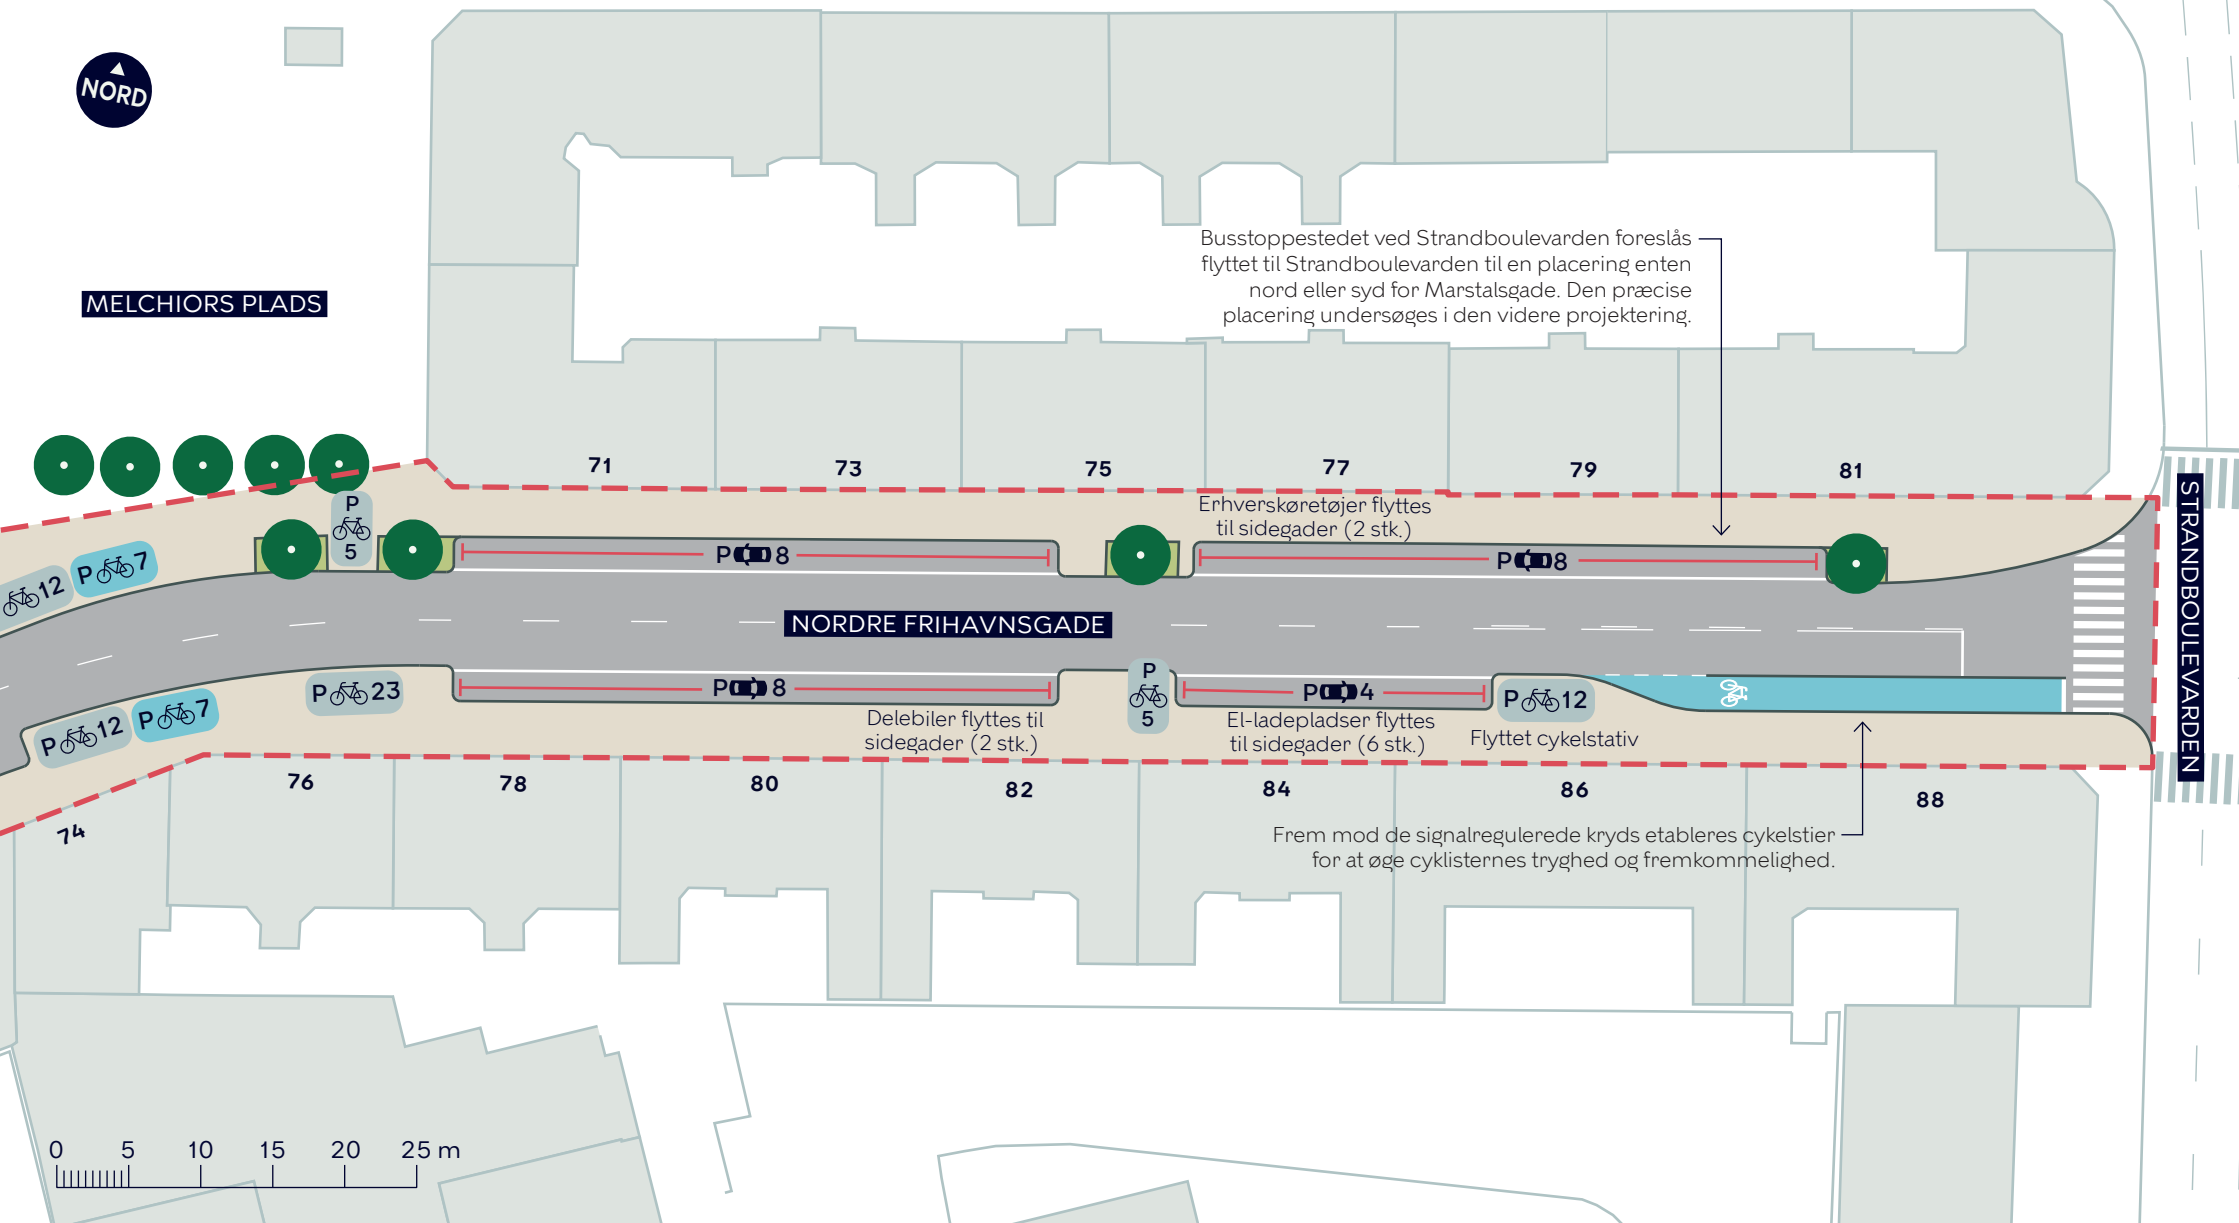

Busstoppestedet ved Strandboulevarden foreslås flyttet til Strandboulevarden til en placering enten nord eller syd for Marstalsgade. Den præcise placering undersøges i den videre projektering.

Erhvervs køretøjer flyttes til sidegader (2 stk.)

Dele biler flyttes til sidegader (2 stk.)

El-ladepladser flyttes til sidegader (6 stk.)

Flyttet cykelstativ

Frem mod de signalregulerede kryds etableres cykelstier for at øge cyklisternes tryghed og fremkommelighed.

--- Anlægsområde

Fortov

Cykelsti

• Eksisterende træ (4 stk. indenfor anlægsområdet)

Nordre Frihavnsgrde, foranalyse

Østerbro

Indstillet forslag

BILAG 4E

