



--- Anlægsområde

Fortov

Cykelsti

Overkørsel

Beplantning

1 Indkørsel forbudt for motorkøretøjer kl. 7.30-8.30

Nyt træ (9 stk.)

Træ der fældes (4 stk.)

Eksisterende træ (17 stk. indenfor anlægsområdet)

*) Parkering og standsning forbudt. Af- og pålæsning tilladt


NORDRE FRIHAVNSGADE, FORANALYSE

Østerbro

Alternativt forslag

BILAG 5 SAMLET



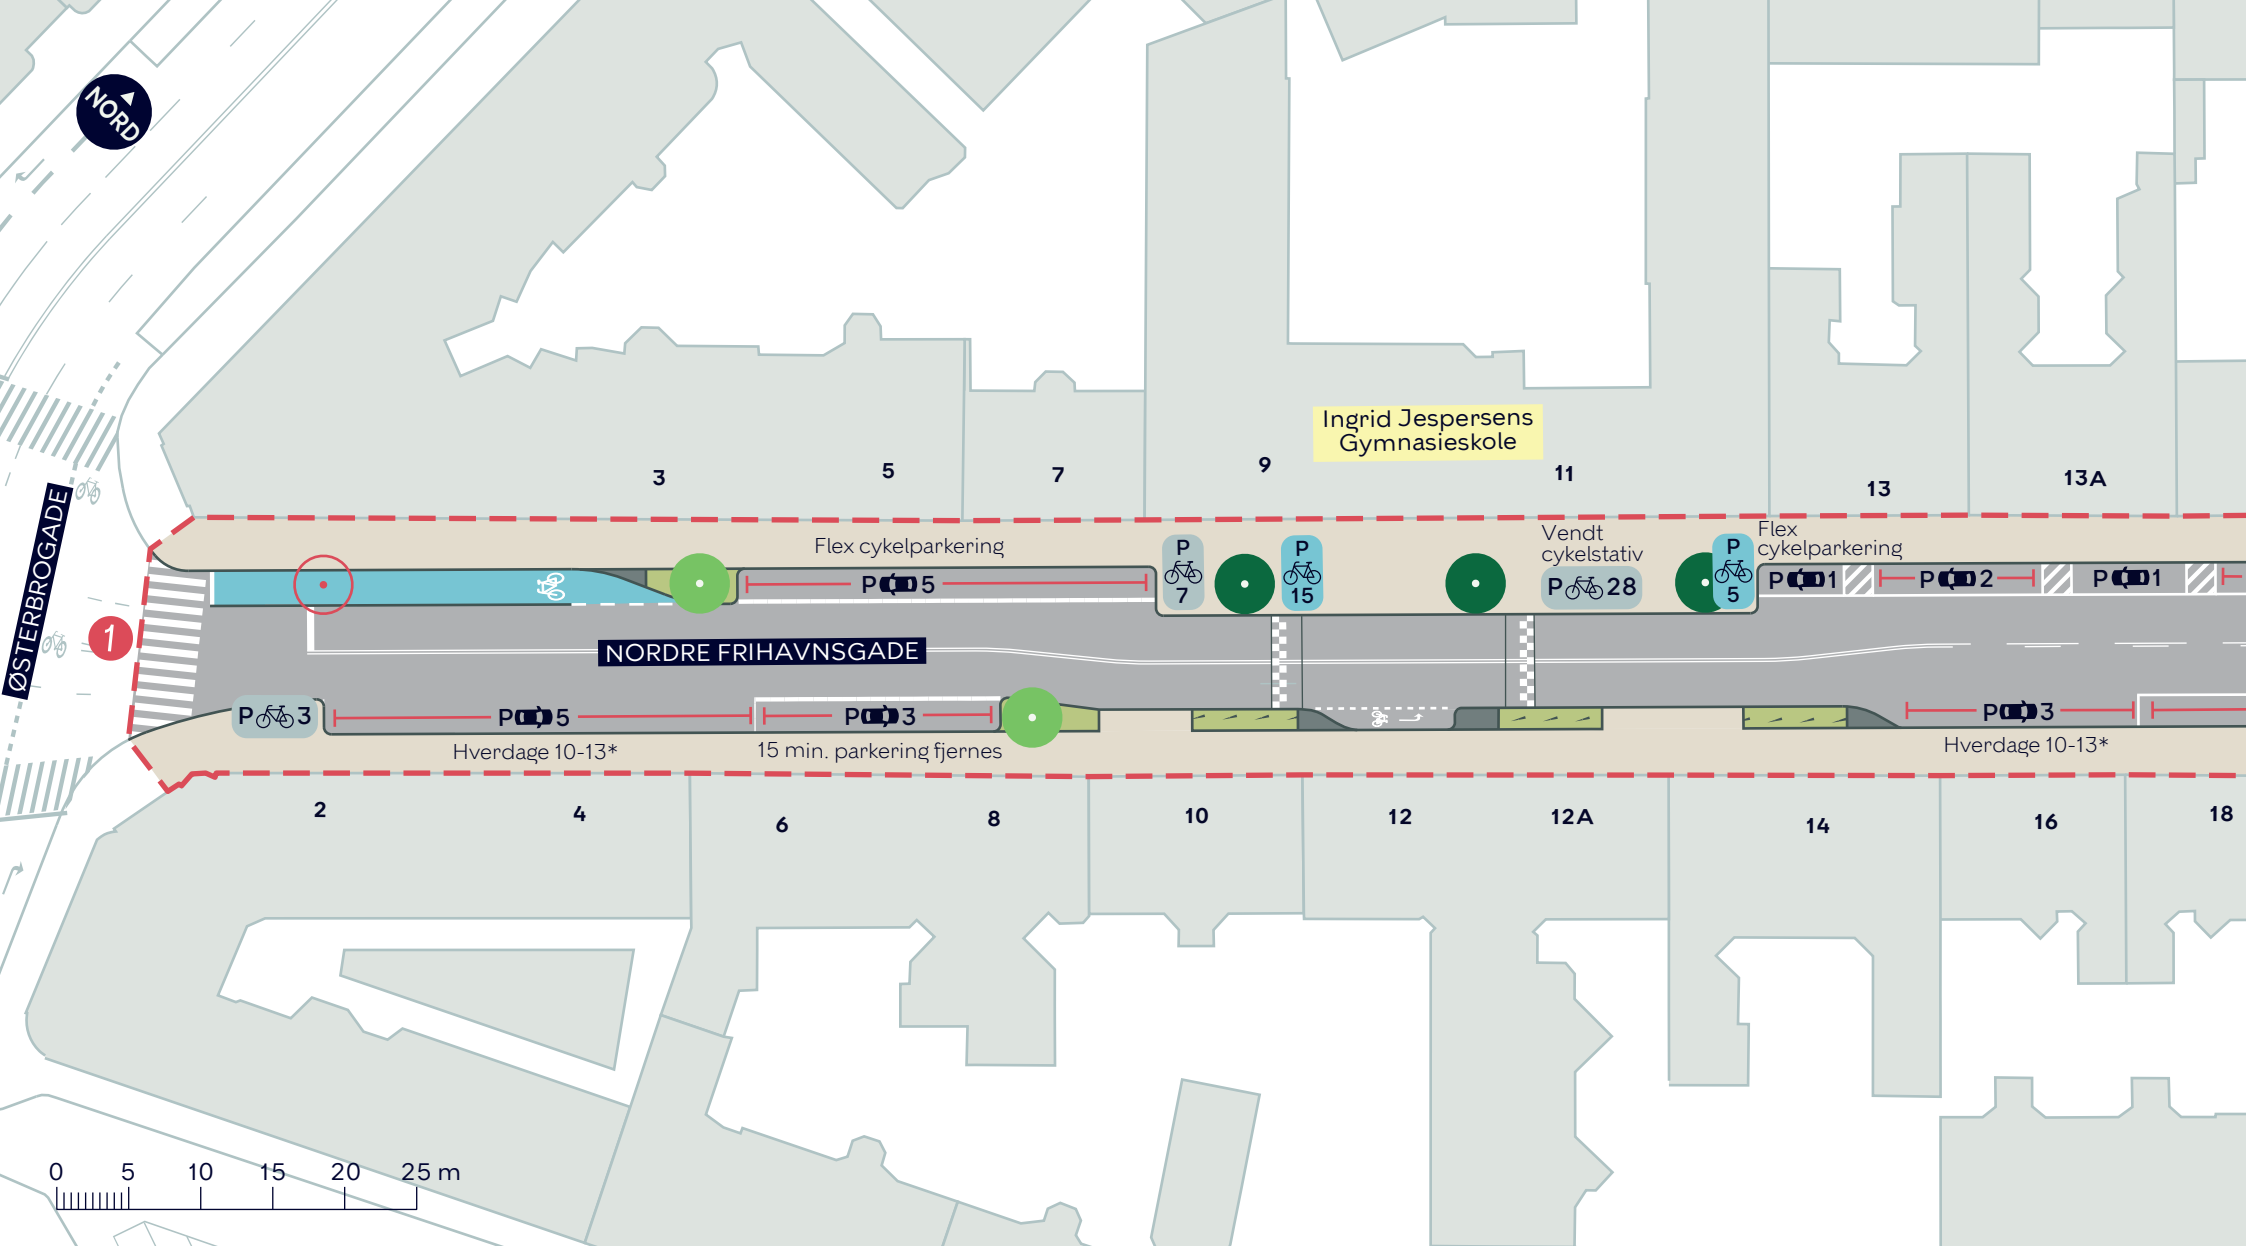

--- Anlægsområde

Fortov

Cykelsti

Beplantning

*) Parkering og standsning forbudt. Af- og pålæsning tilladt

1 Indkørsel forbudt for motorkøretøjer kl. 7.30-8.30

Nyt træ (2 stk.)

Træ der fældes (1 stk.)

Eksisterende træ (3 stk.)


Nordre Frihavnsgrade, Foranalyse

Østerbro

Alternativt forslag

BILAG 5A



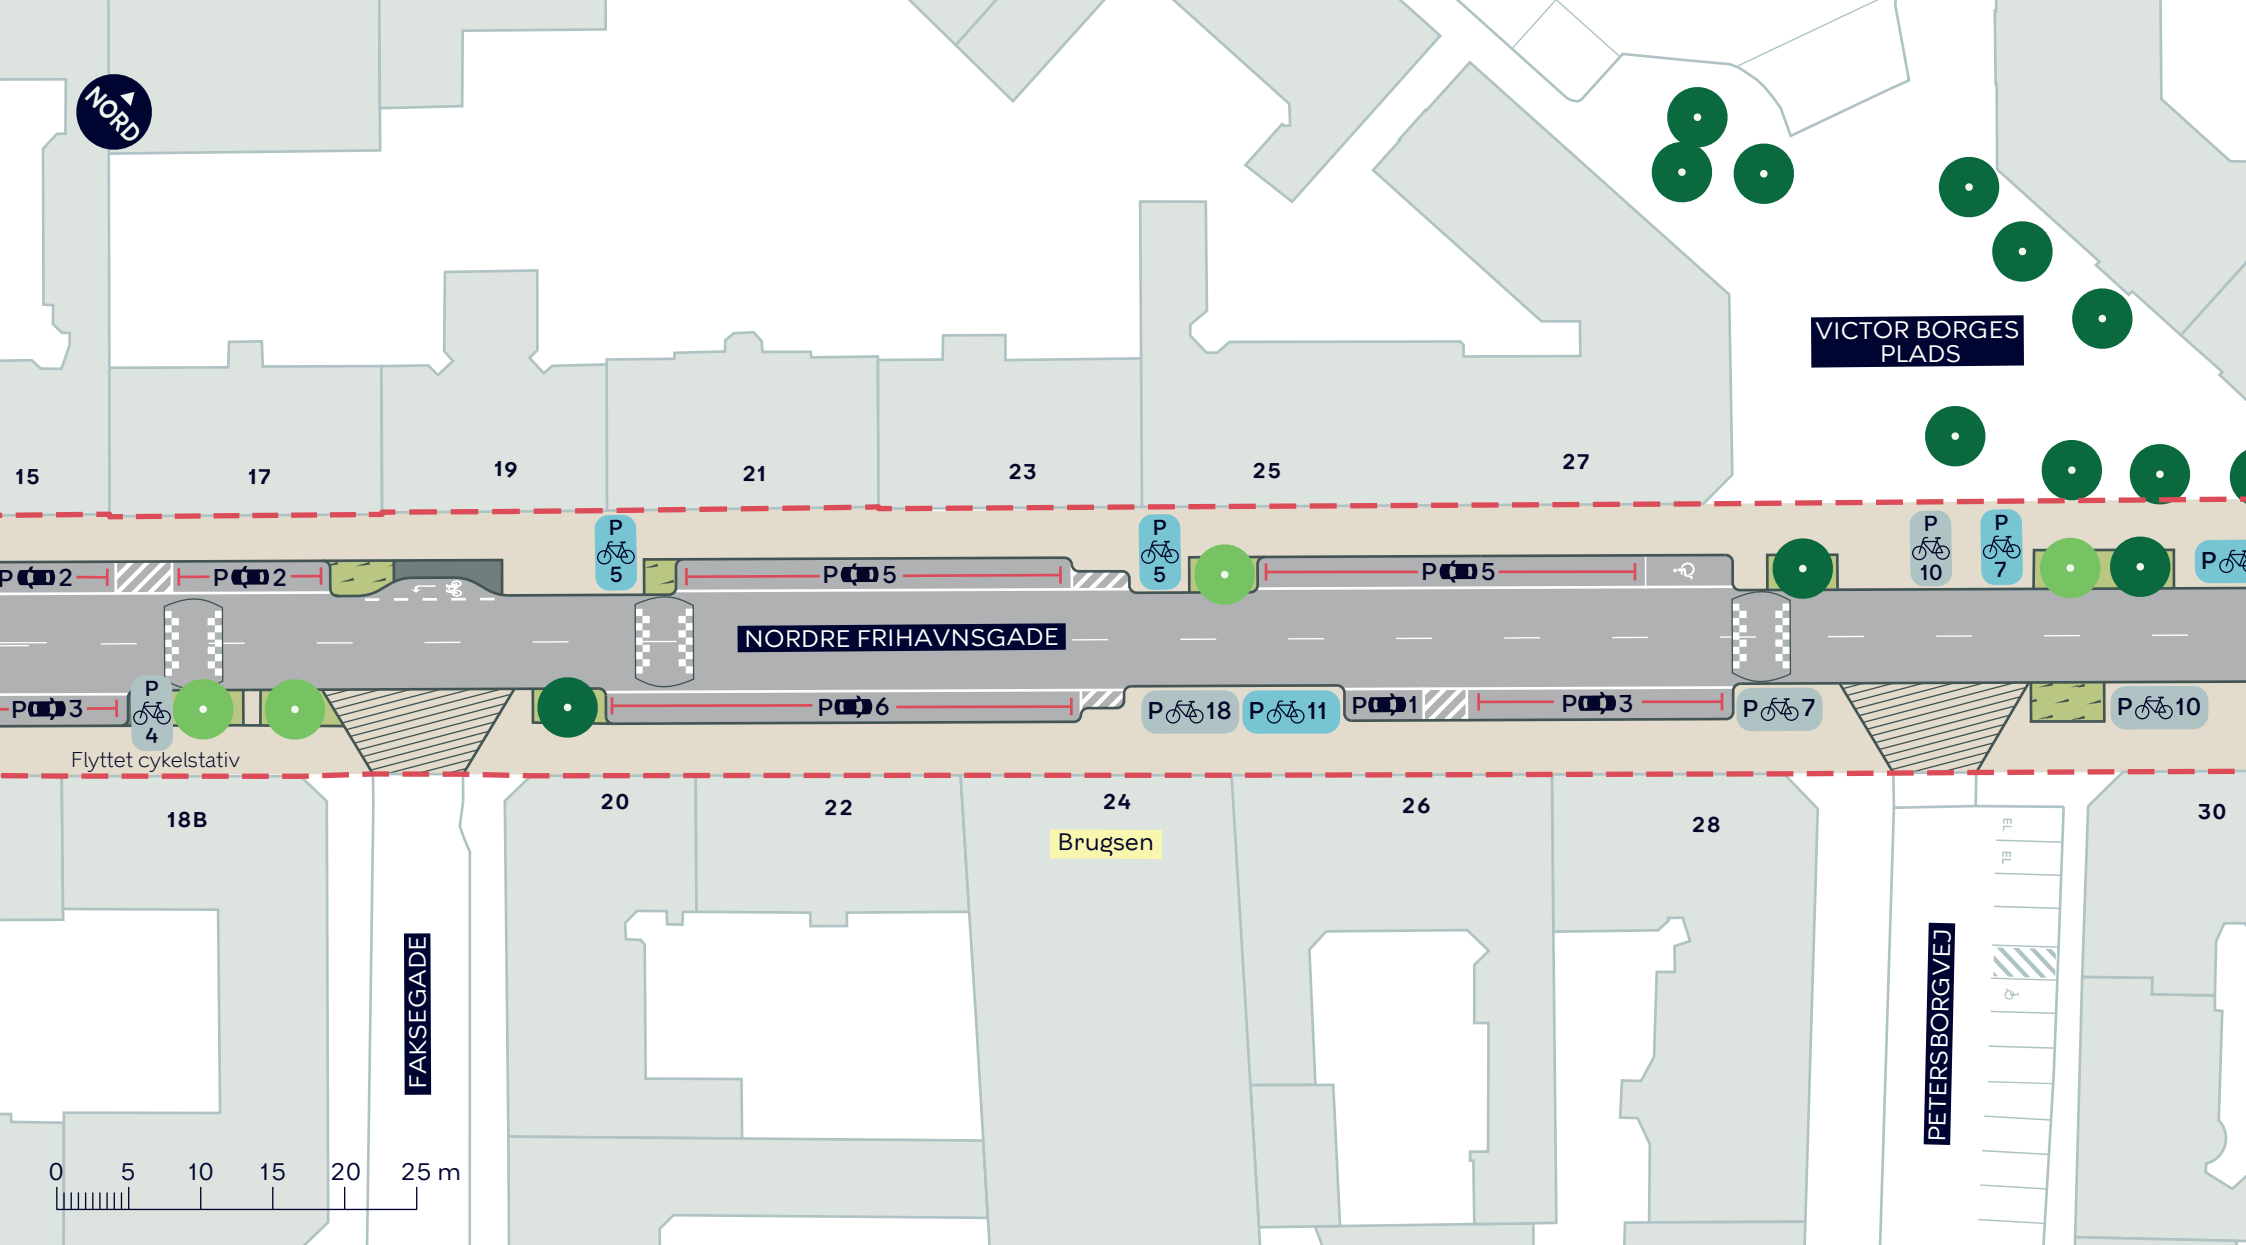

--- Anlægsområde

Fortov

Overkørsel

Beplantning

• Nyt træ (4 stk.)

• Eksisterende træ (3 stk. indenfor anlægsområdet)

*) Parkering og standsning forbudt
Af- og pålæsning tilladt


NORDRE FRIHAVNSGADE, FORANALYSE

Østerbro

Alternativt forslag

BILAG 5B



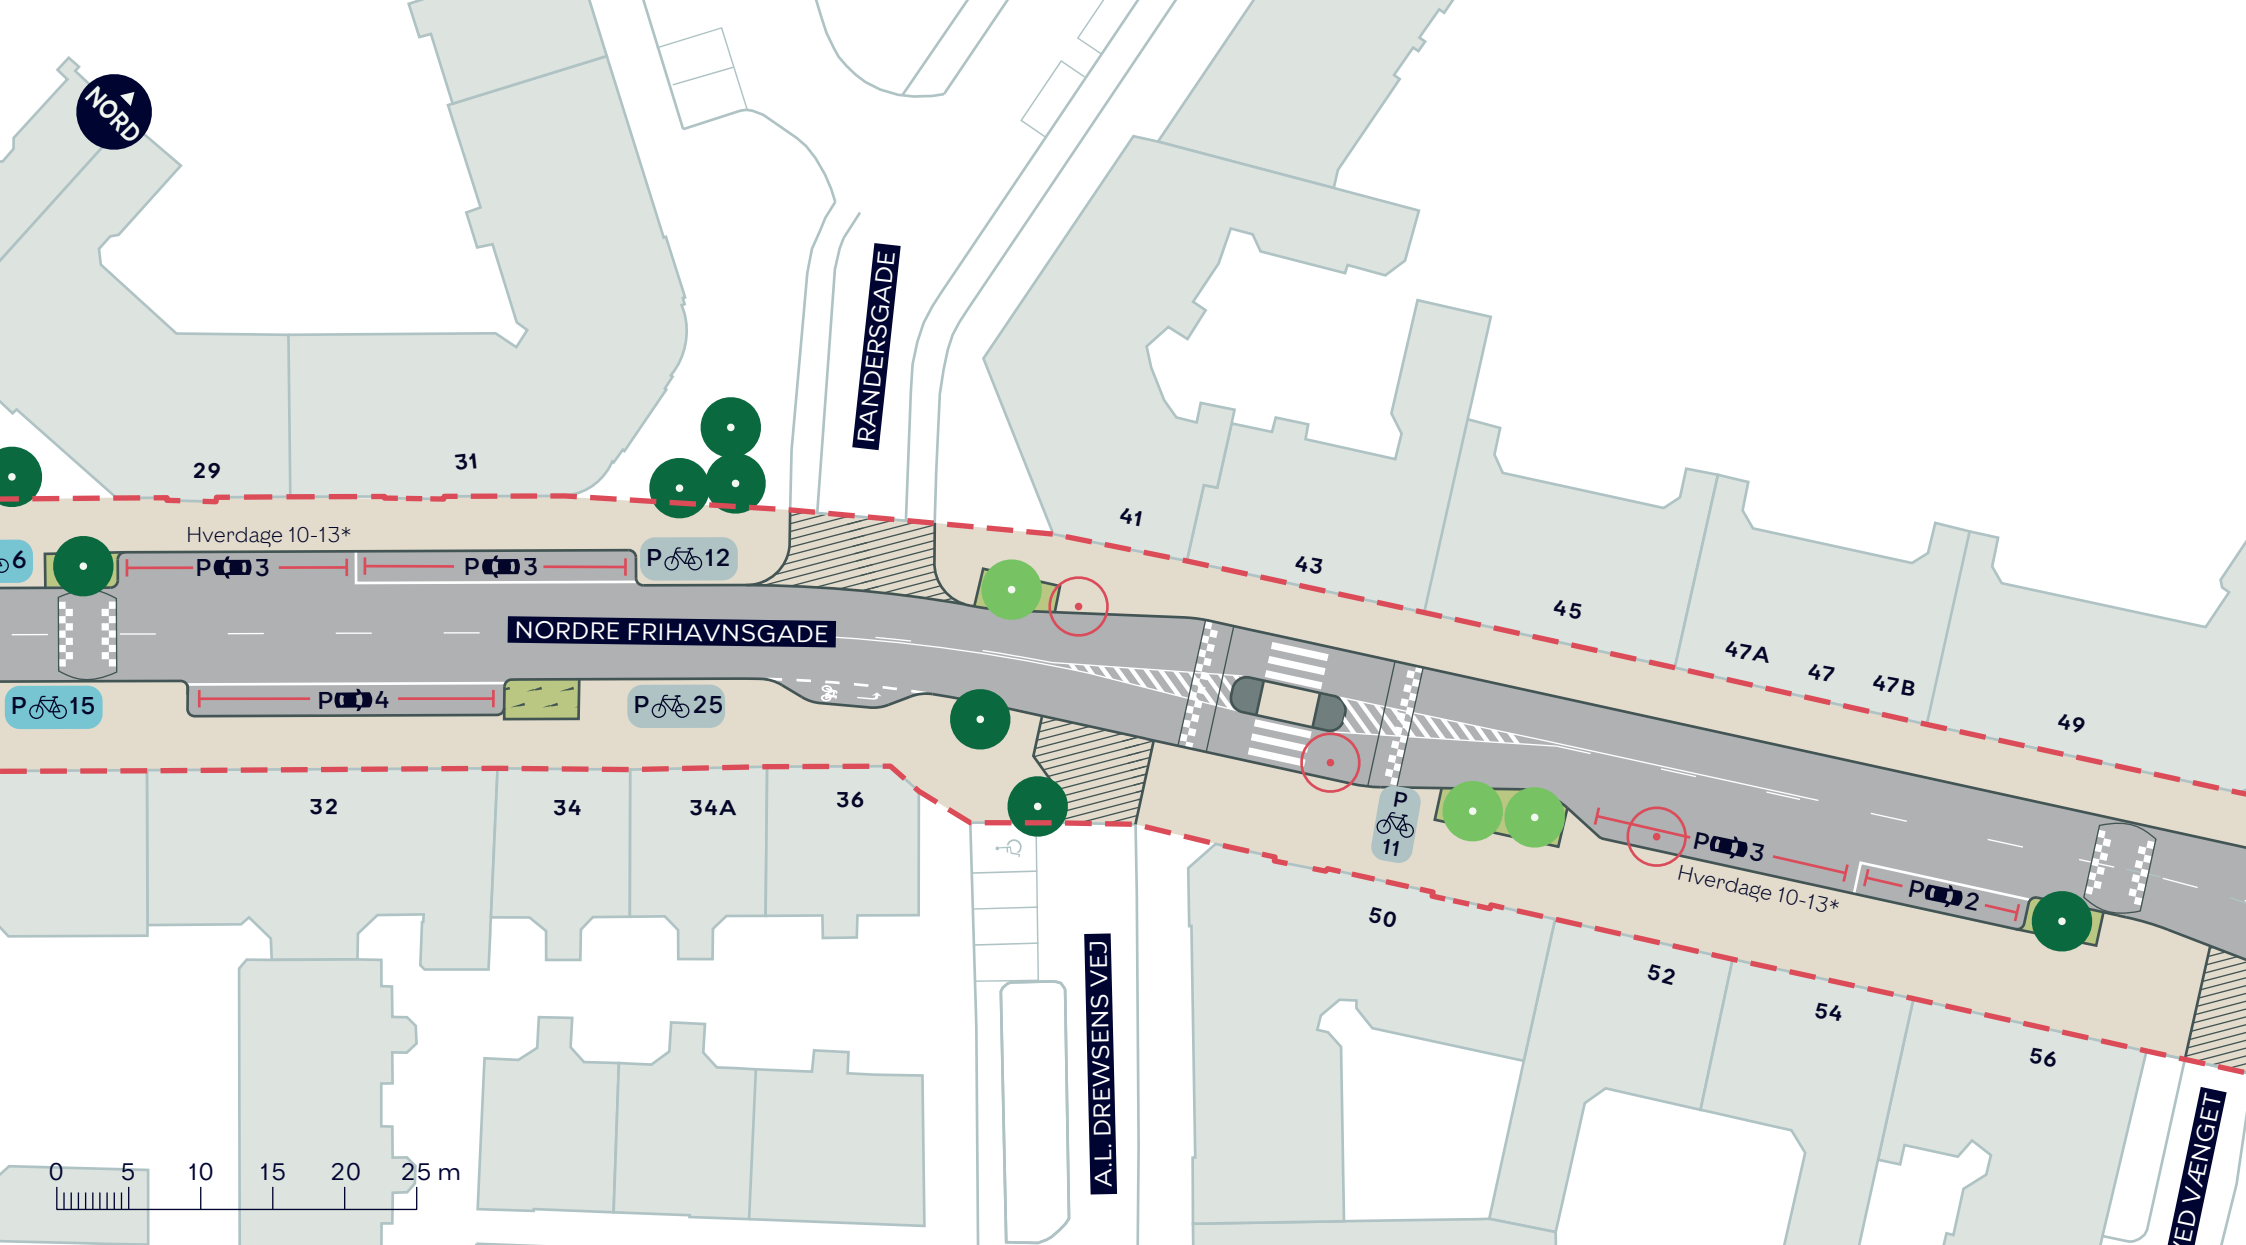


Nordre Frihavnsgrde, foranalyse

Østerbro

Alternativt forslag

BILAG 5C



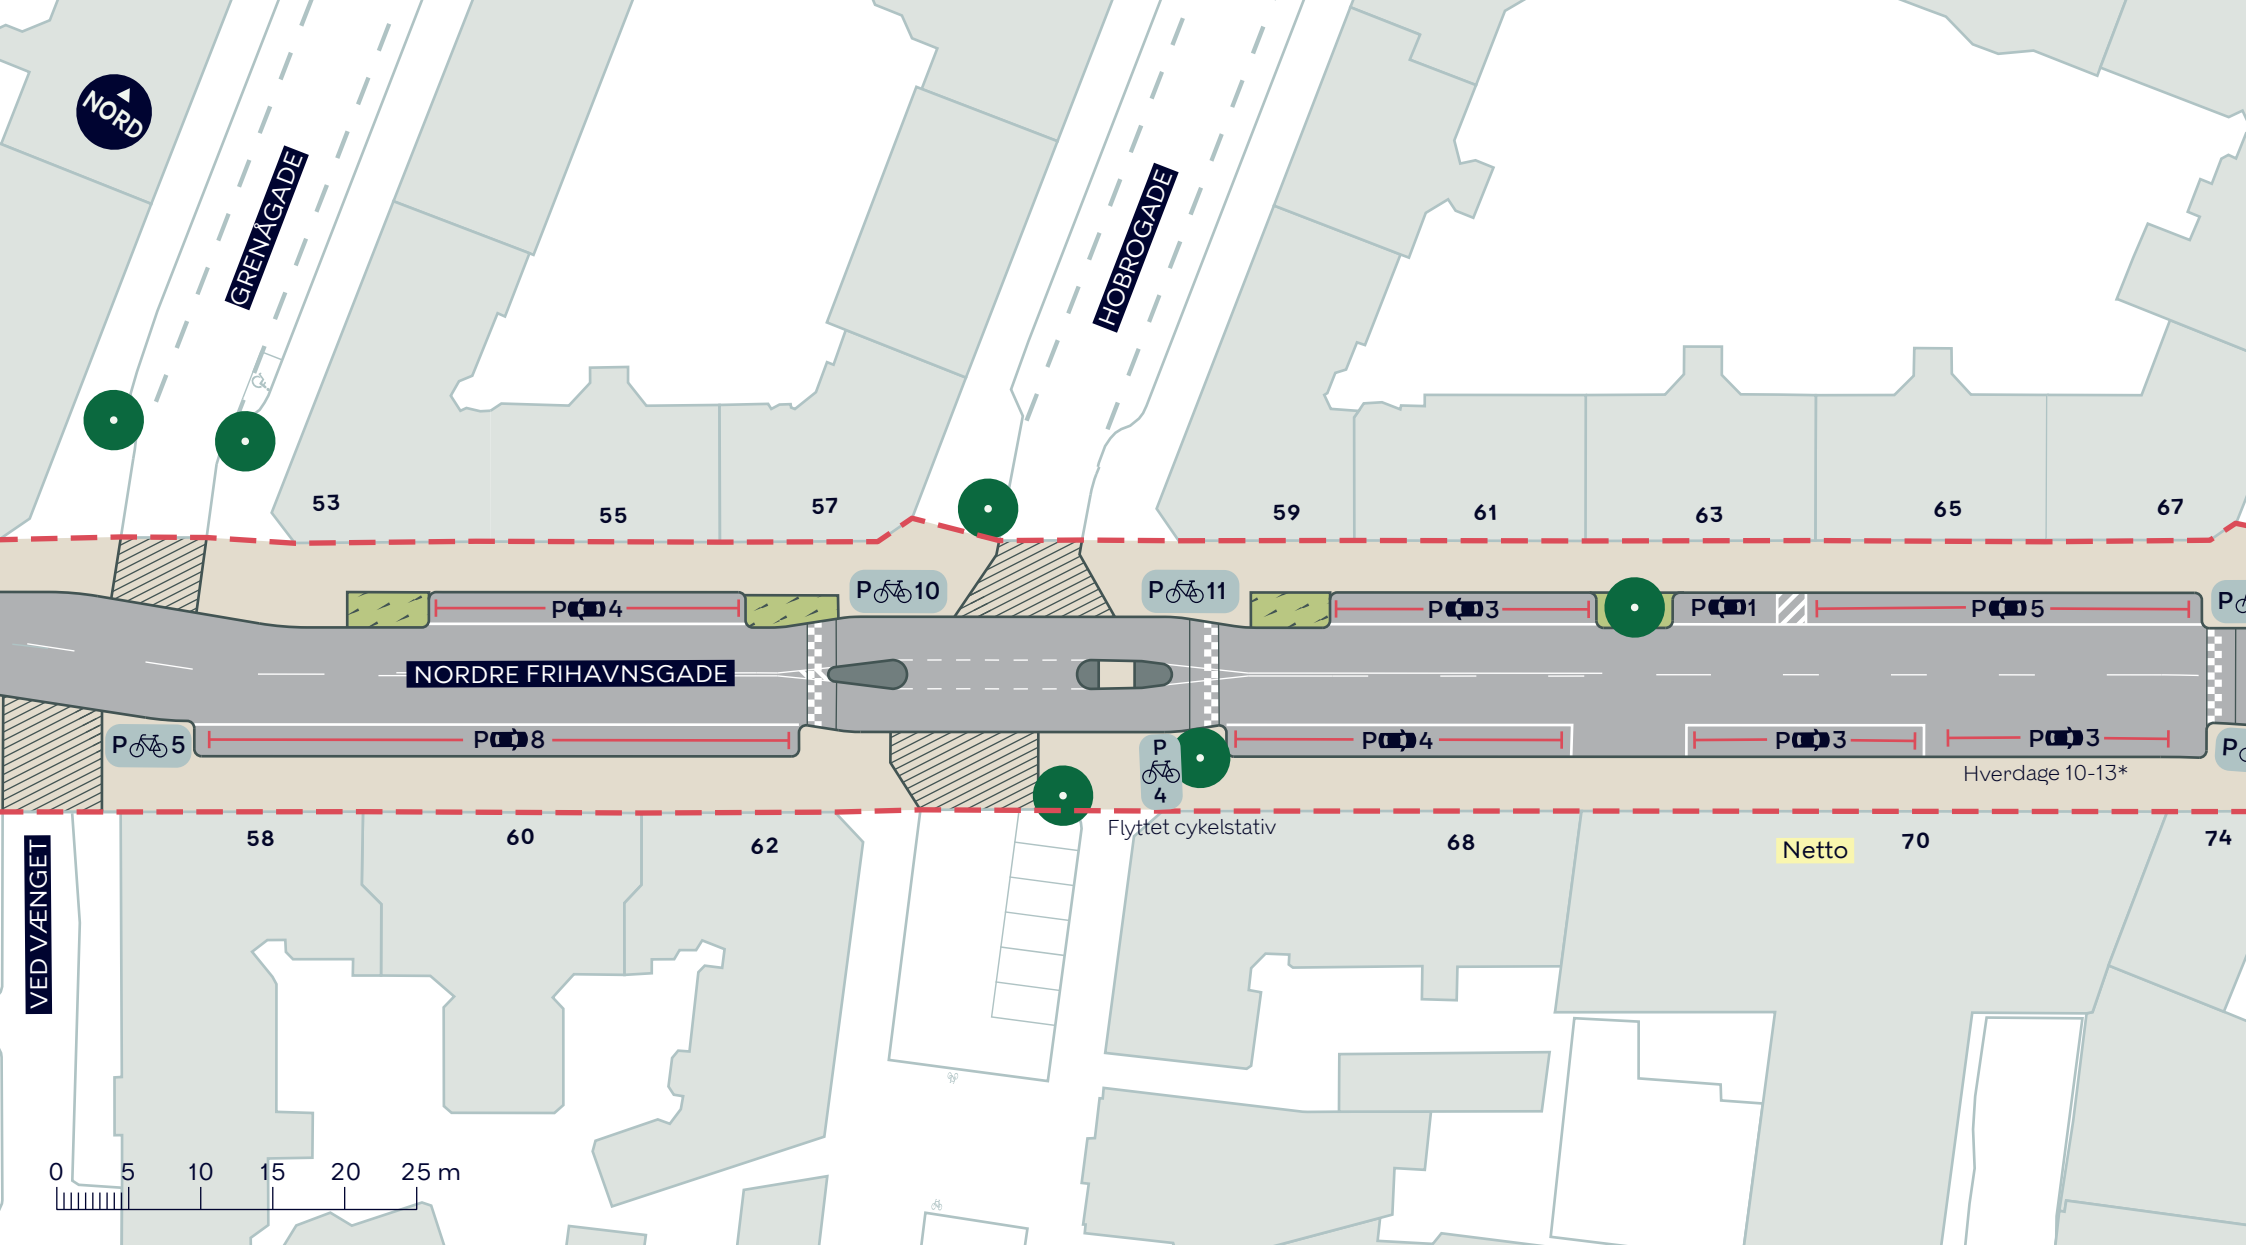

Nordre Frihavnsgrade, Foranalyse

Østerbro

Alternativt forslag


BILAG 5D



*) Parkering og standsning forbudt
Af- og pålæsning tilladt



MELCHORS PLADS

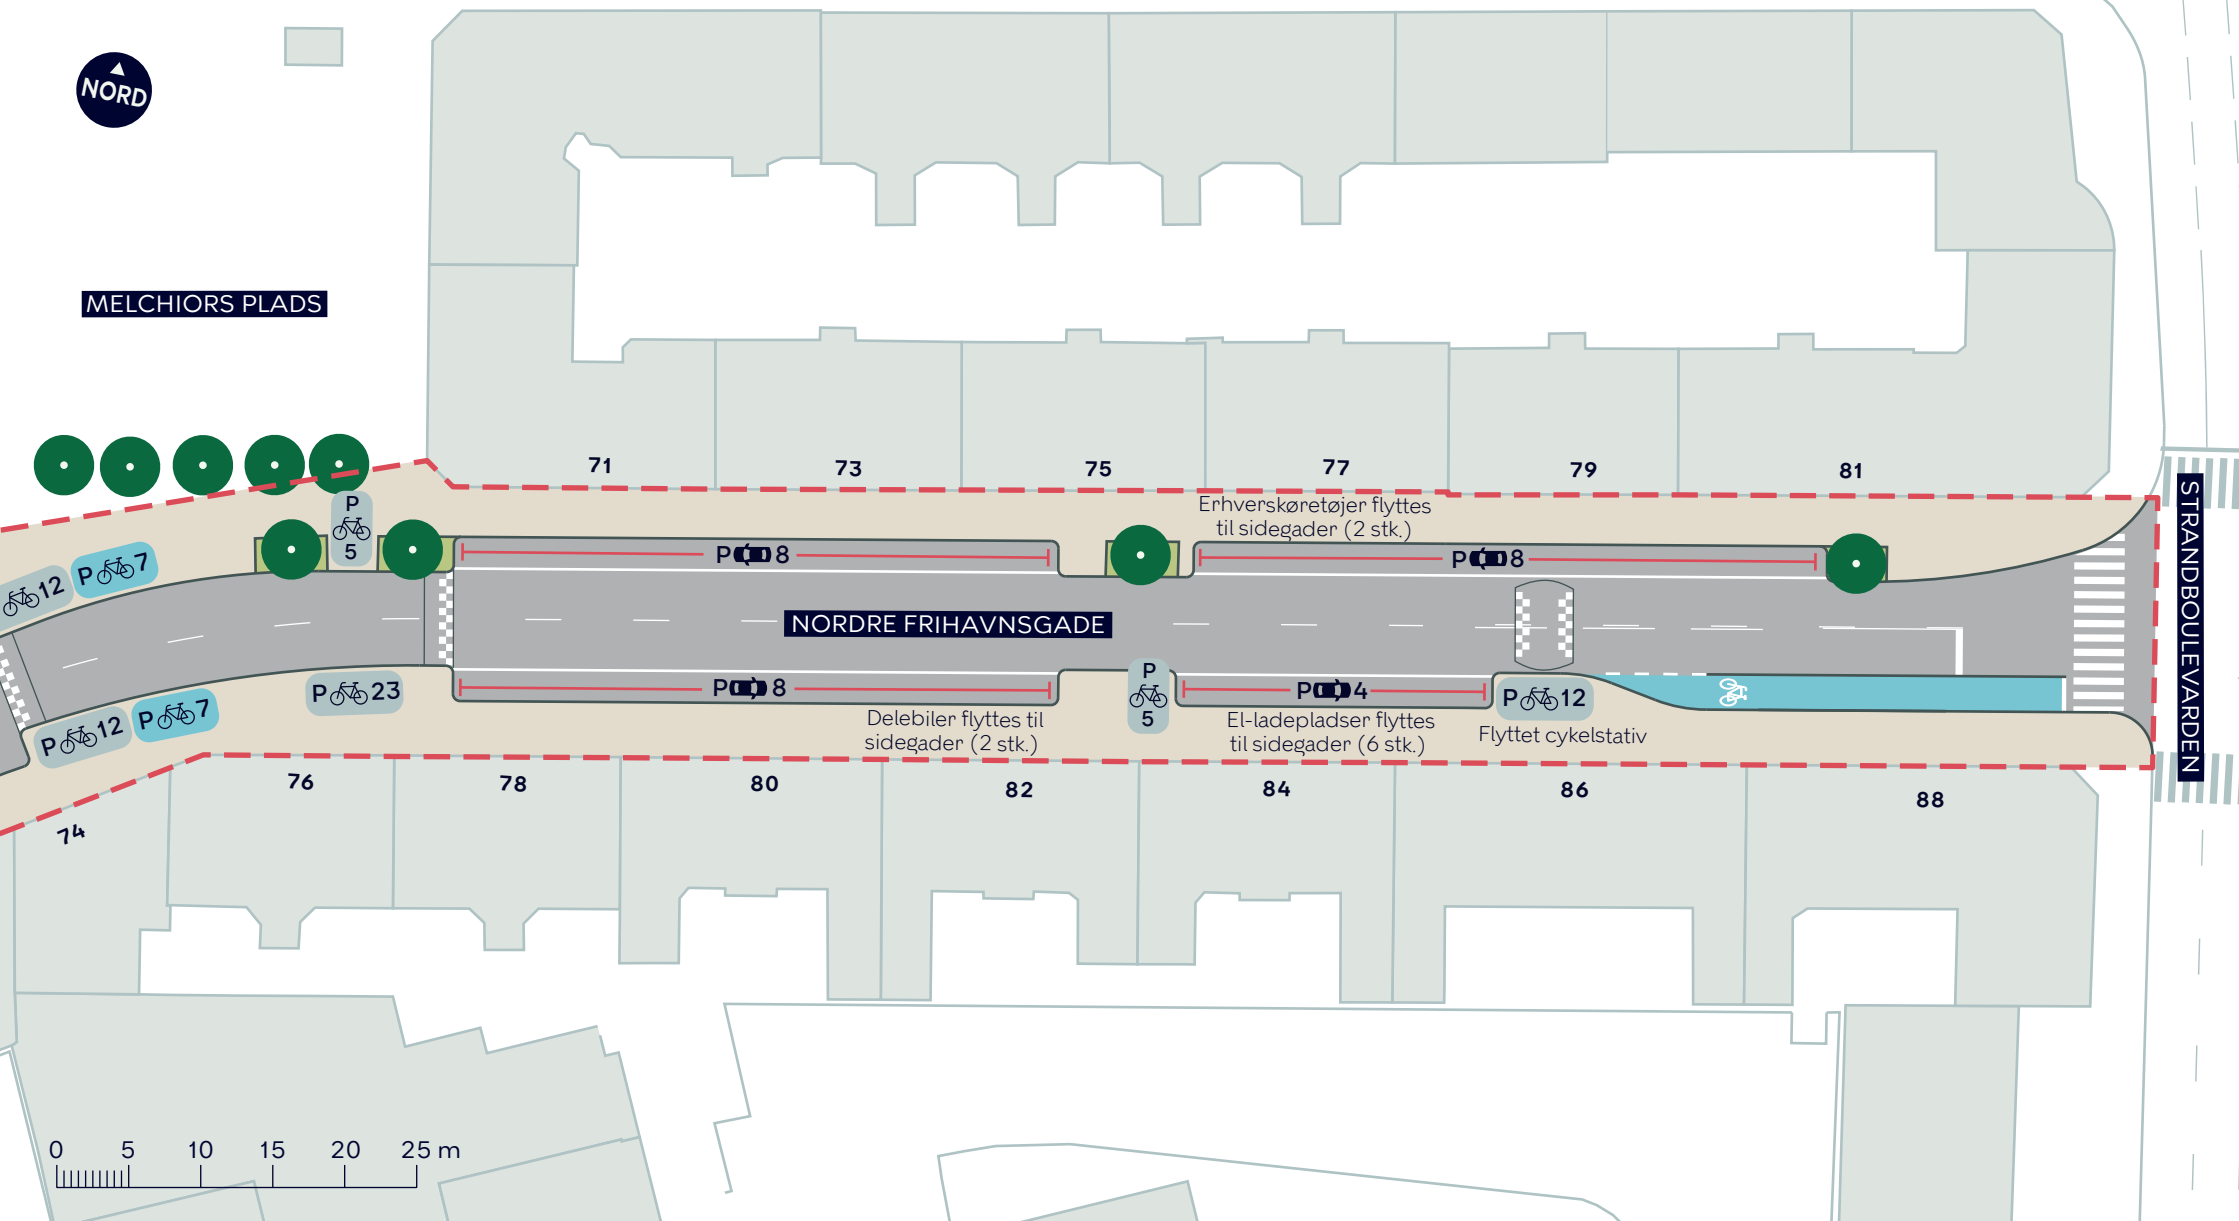

STRANDBOULEVARDEN

--- Anlægsområde

● Eksisterende træ (4 stk. indenfor anlægsområdet)

Fortov

*) Parkering og standsning forbudt
Af- og pålæsning tilladt

Cykelsti

Nordre Frihavnsgrde, foranalyse

Østerbro

Alternativt forslag

BILAG 5E

