

NORD



--- Anlægsområde

Fortov

Cykelsti

Overkørsel

Beplantning

1 Indkørsel forbudt for motorkøretøjer kl. 7.30-8.30

Nyt træ (9 stk.)

Træ der fældes (4 stk.)

Eksisterende træ (17 stk. indenfor anlægsområdet)

*) Parkering og standsning forbudt. Af- og pålæsning tilladt


NORDRE FRIHAVNSGADE, FORANALYSE

Østerbro

Alternativt forslag

BILAG 5 SAMLET



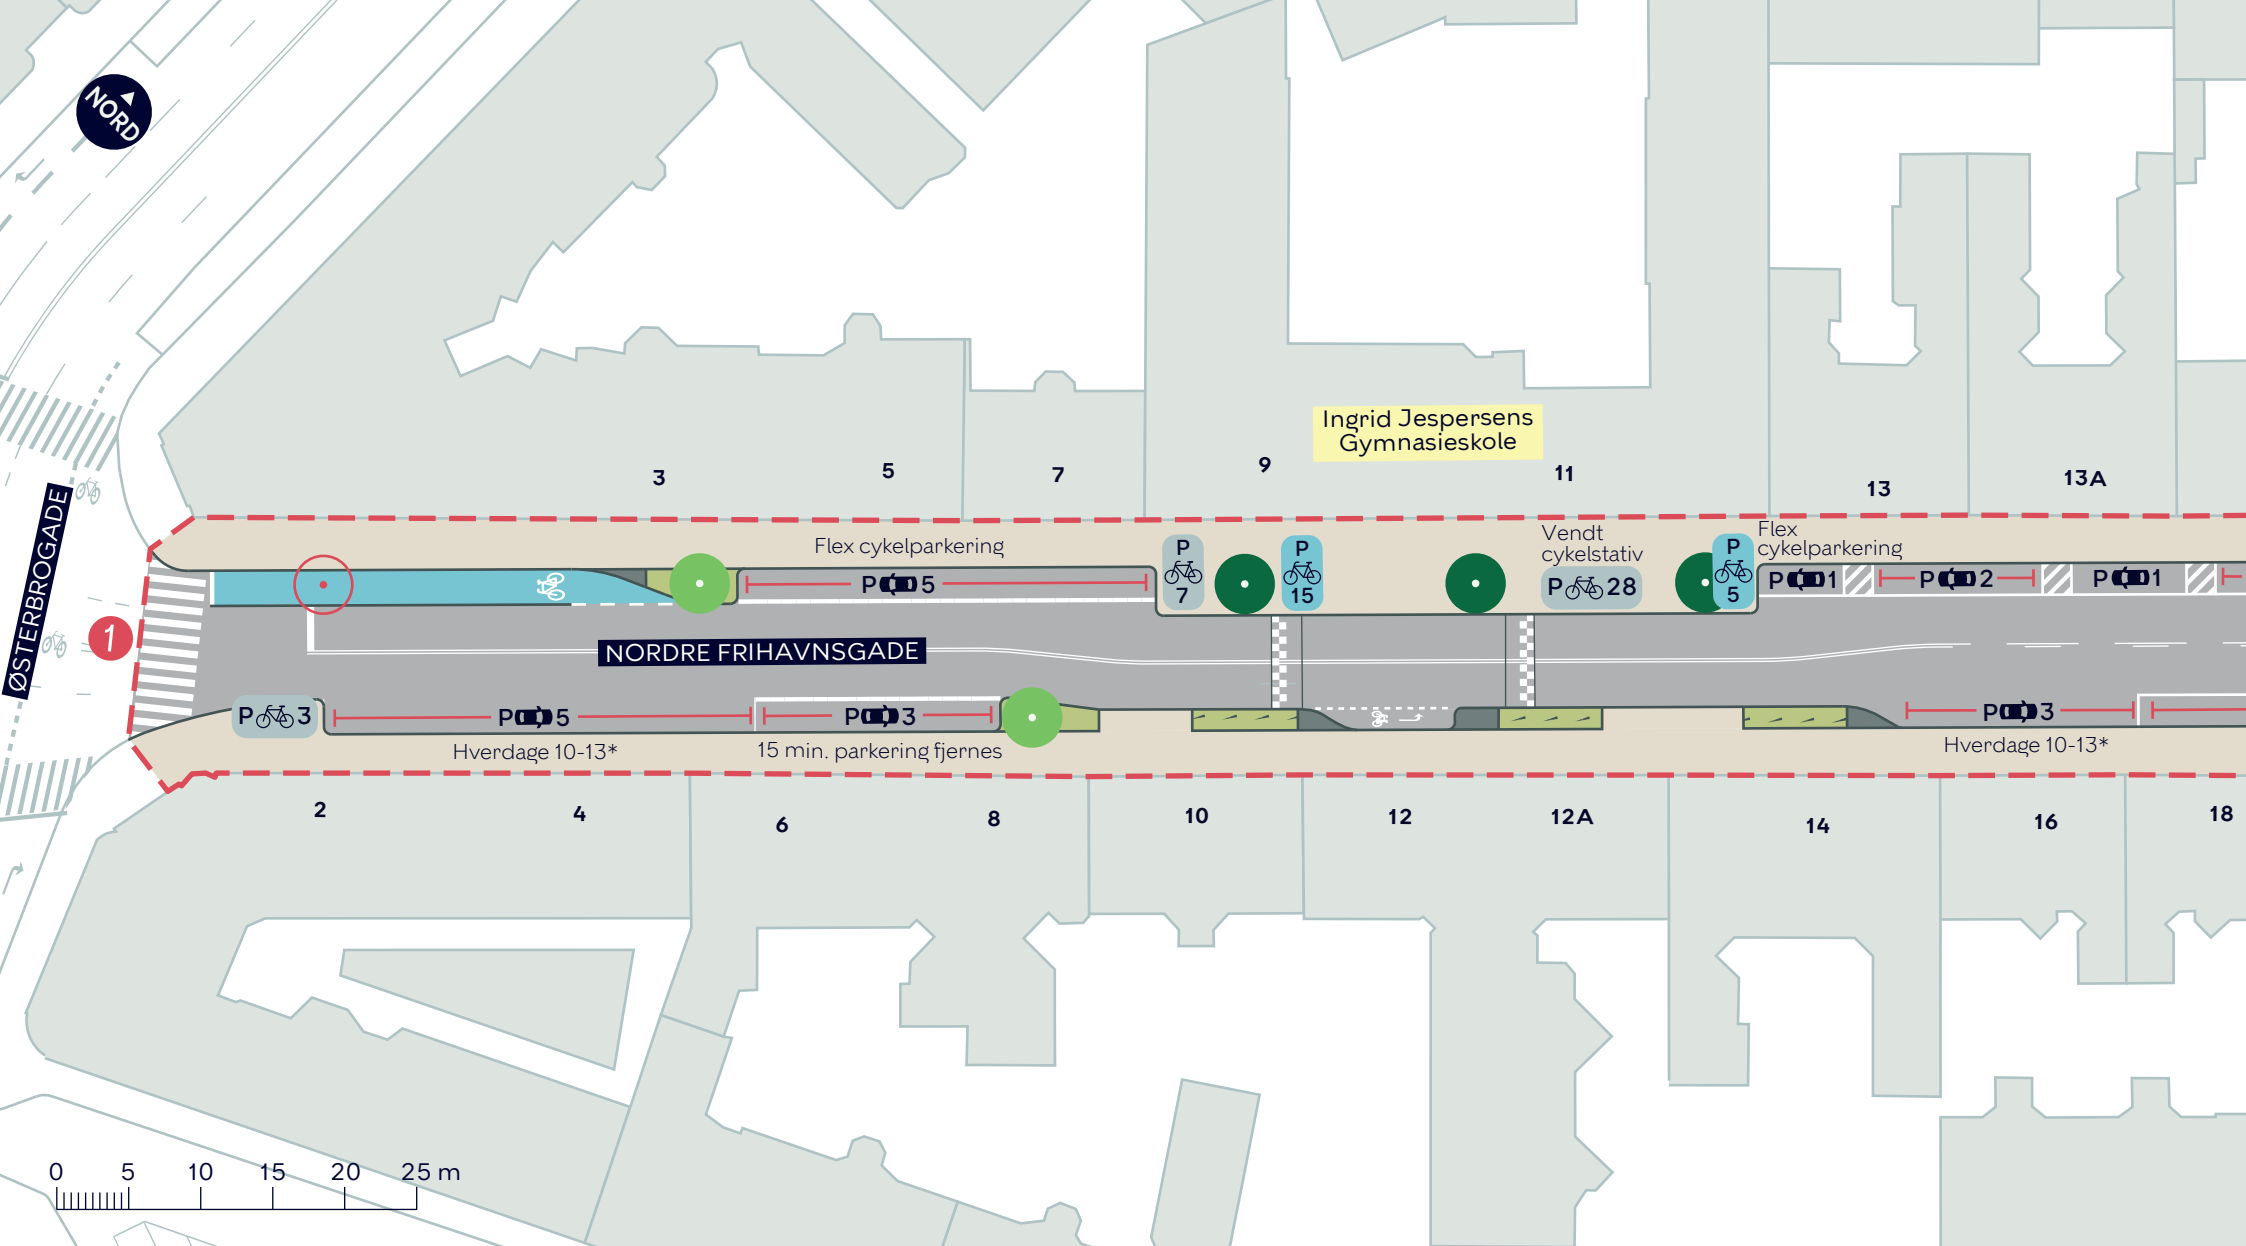

- - - Anlægsområde
- Fortov
- Cykelsti
- Beplantning
- 1 Indkørsel forbudt for motorkøretøjer kl. 7.30-8.30
- Nyt træ (2 stk.)
- Træ der fældes (1 stk.)
- Eksisterende træ (3 stk.)


*) Parkering og standsning forbudt. Af- og pålæsning tilladt

NORDRE FRIHAVNSGADE, FORANALYSE

Østerbro
Alternativt forslag

BILAG 5A



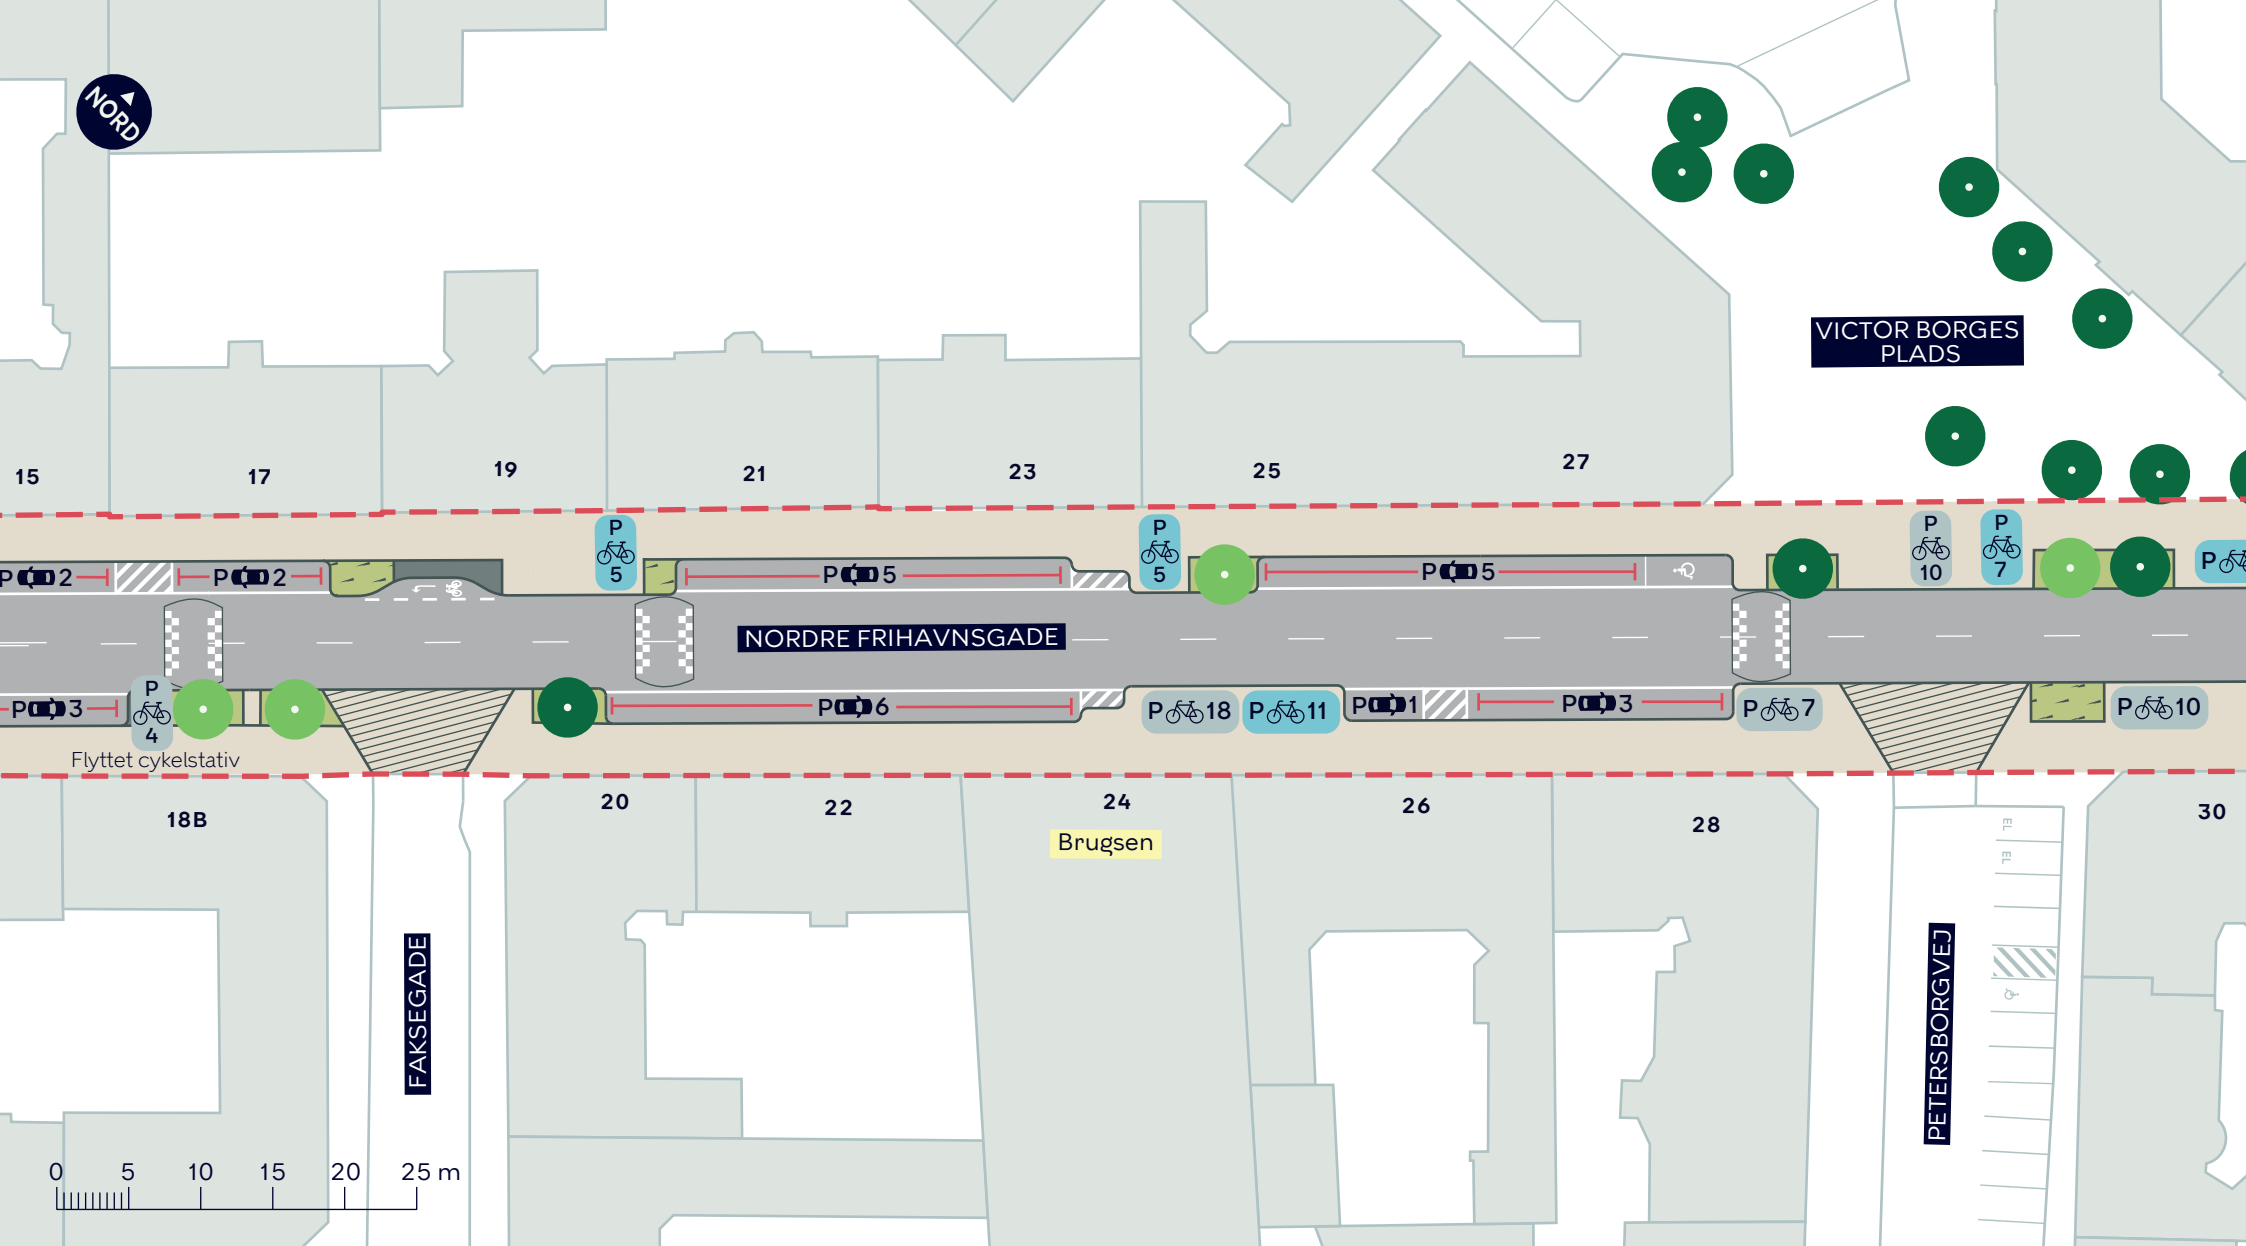

--- Anlægsområde

Fortov

Overkørsel

Beplantning

● Nyt træ (4 stk.)

● Eksisterende træ (3 stk. indenfor anlægsområdet)

*) Parkering og standsning forbudt
Af- og pålæsning tilladt


NORDRE FRIHAVNSGADE, FORANALYSE

Østerbro

Alternativt forslag

BILAG 5B



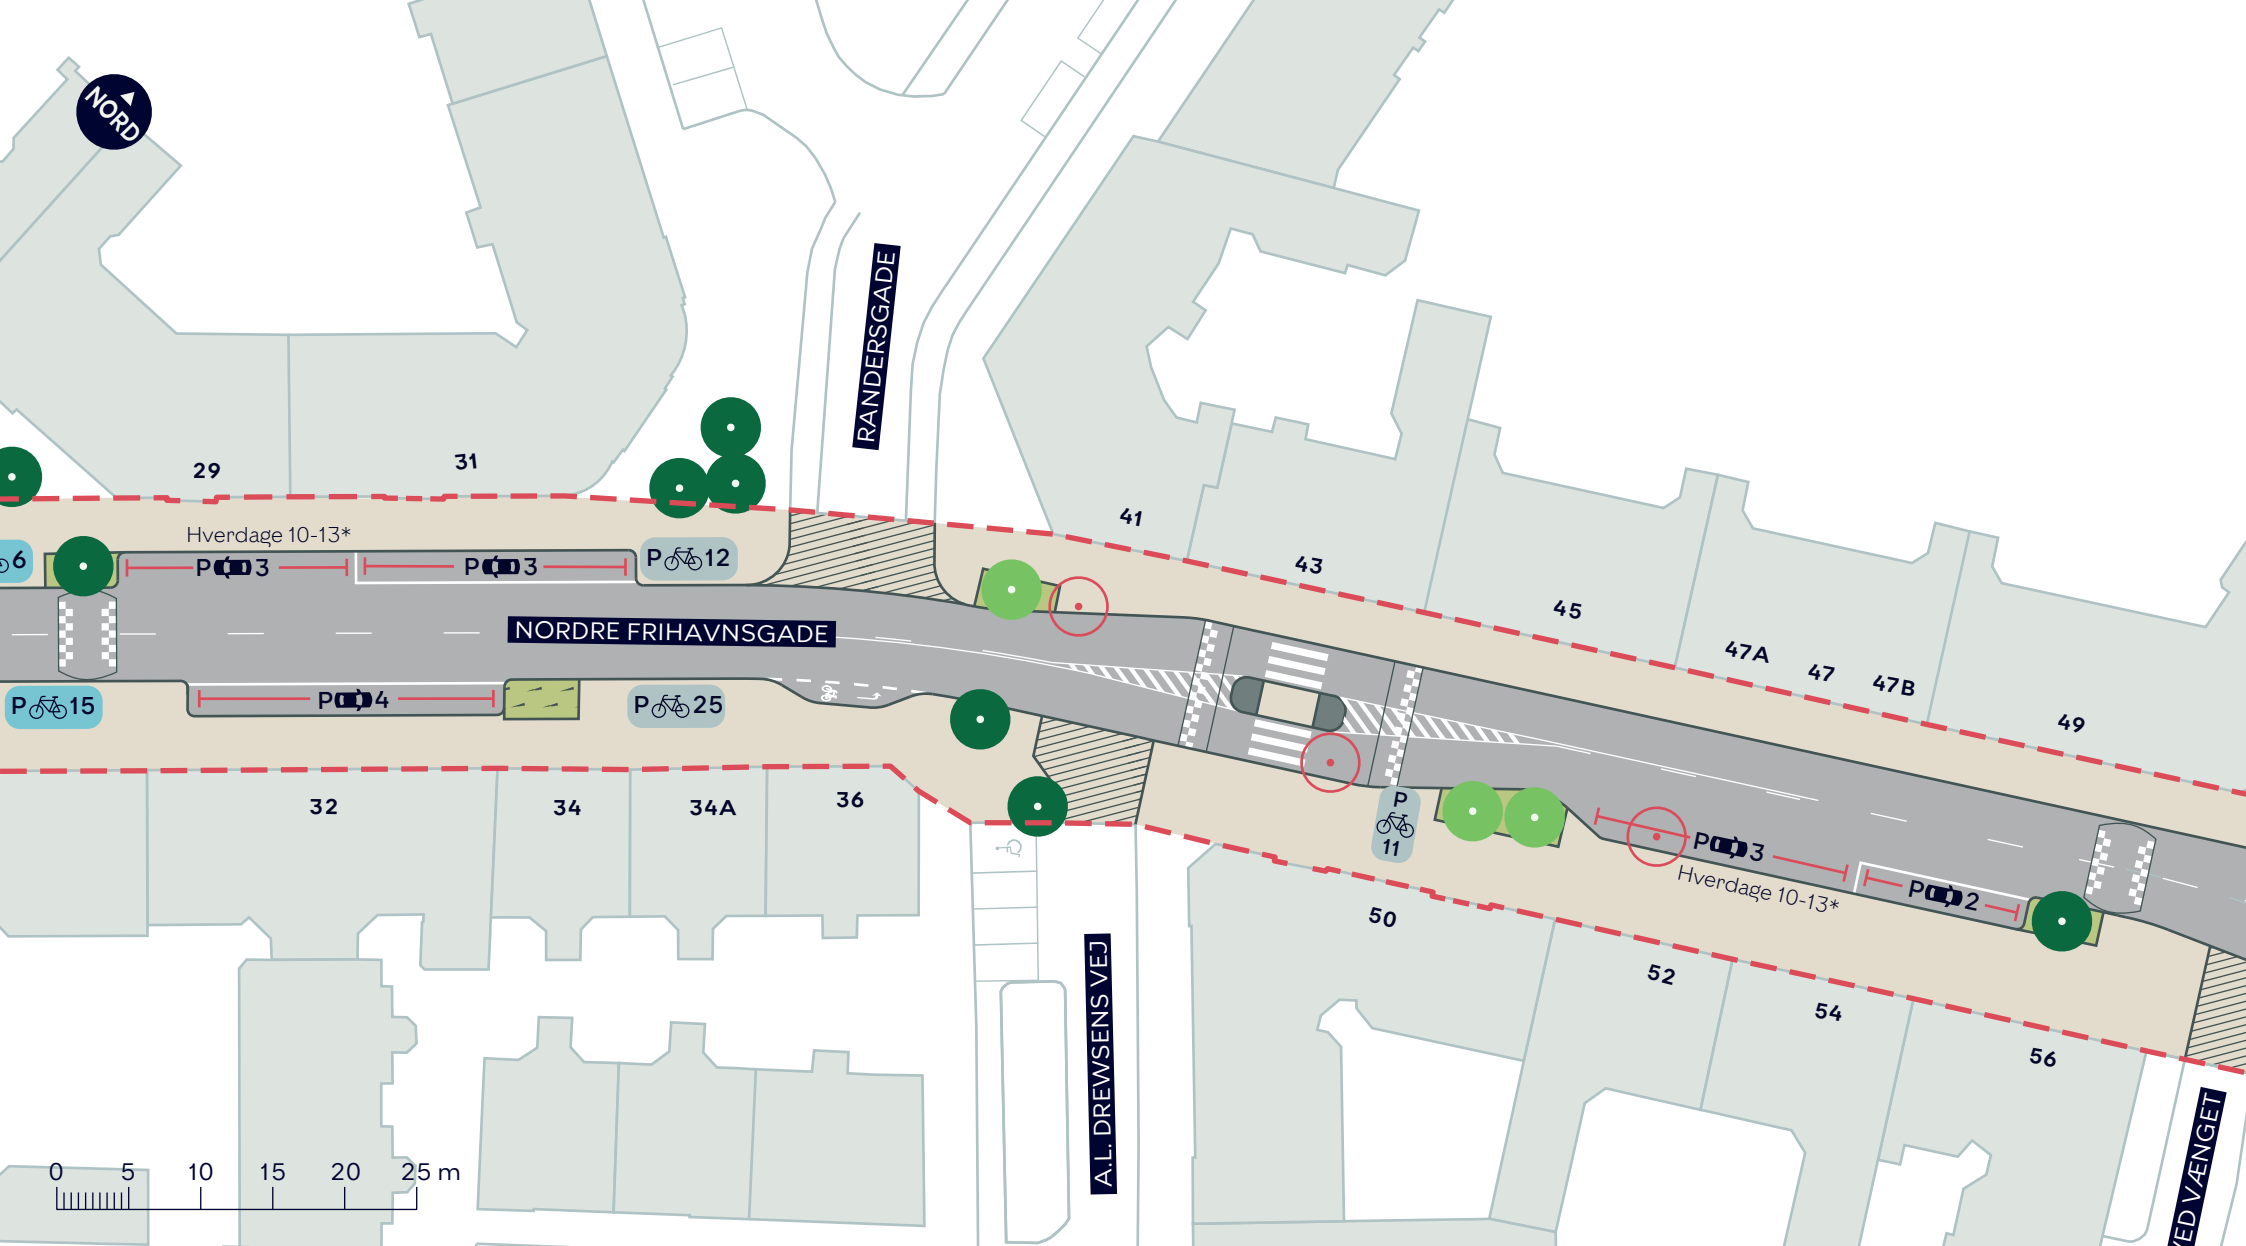

- - - Anlægsområde
- Fortov
- Cykelsti
- Overkørsel
- Beplantning


- Nyt træ (3 stk.)
- Træ der fældes (3 stk.)
- Eksisterende træ (4 stk. indenfor anlægsområdet)

*) Parkering og standsning forbudt
Af- og pålæsning tilladt

NORDRE FRIHAVNSGADE, FORANALYSE
Østerbro
Alternativt forslag

BILAG 5C



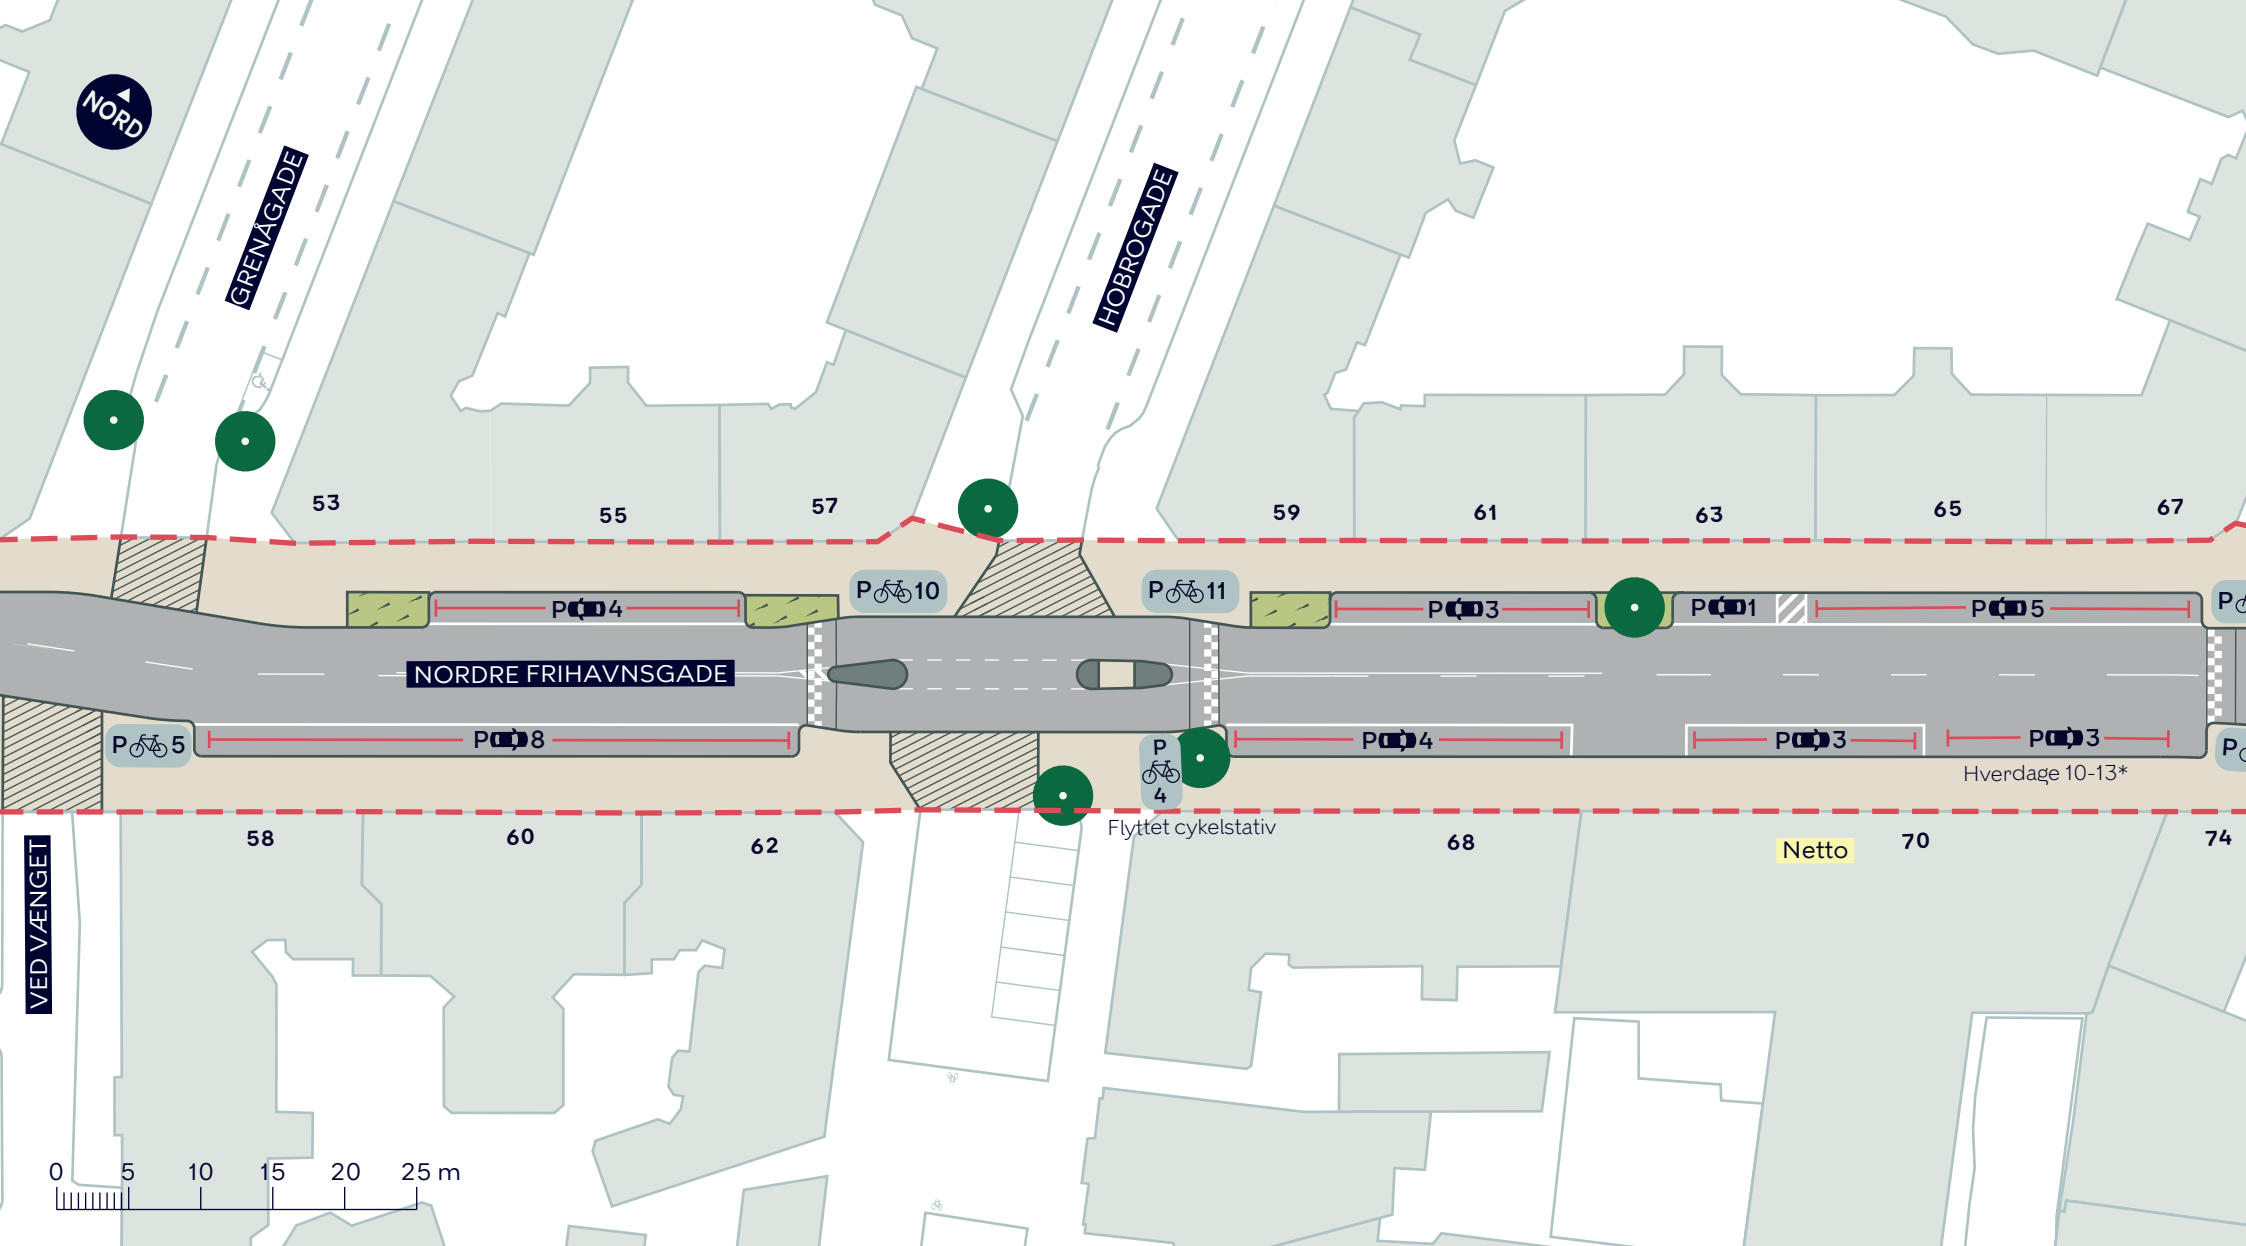

--- Anlægsområde

Fortov

Overkørsel

Beplantning

● Eksisterende træ (3 stk. indenfor anlægsområdet)

*) Parkering og standsning forbudt
Af- og pålæsning tilladt

NORDRE FRIHAVNSGADE, FORANALYSE

Østerbro


Alternativt forslag

BILAG 5D





MELCHORS PLADS

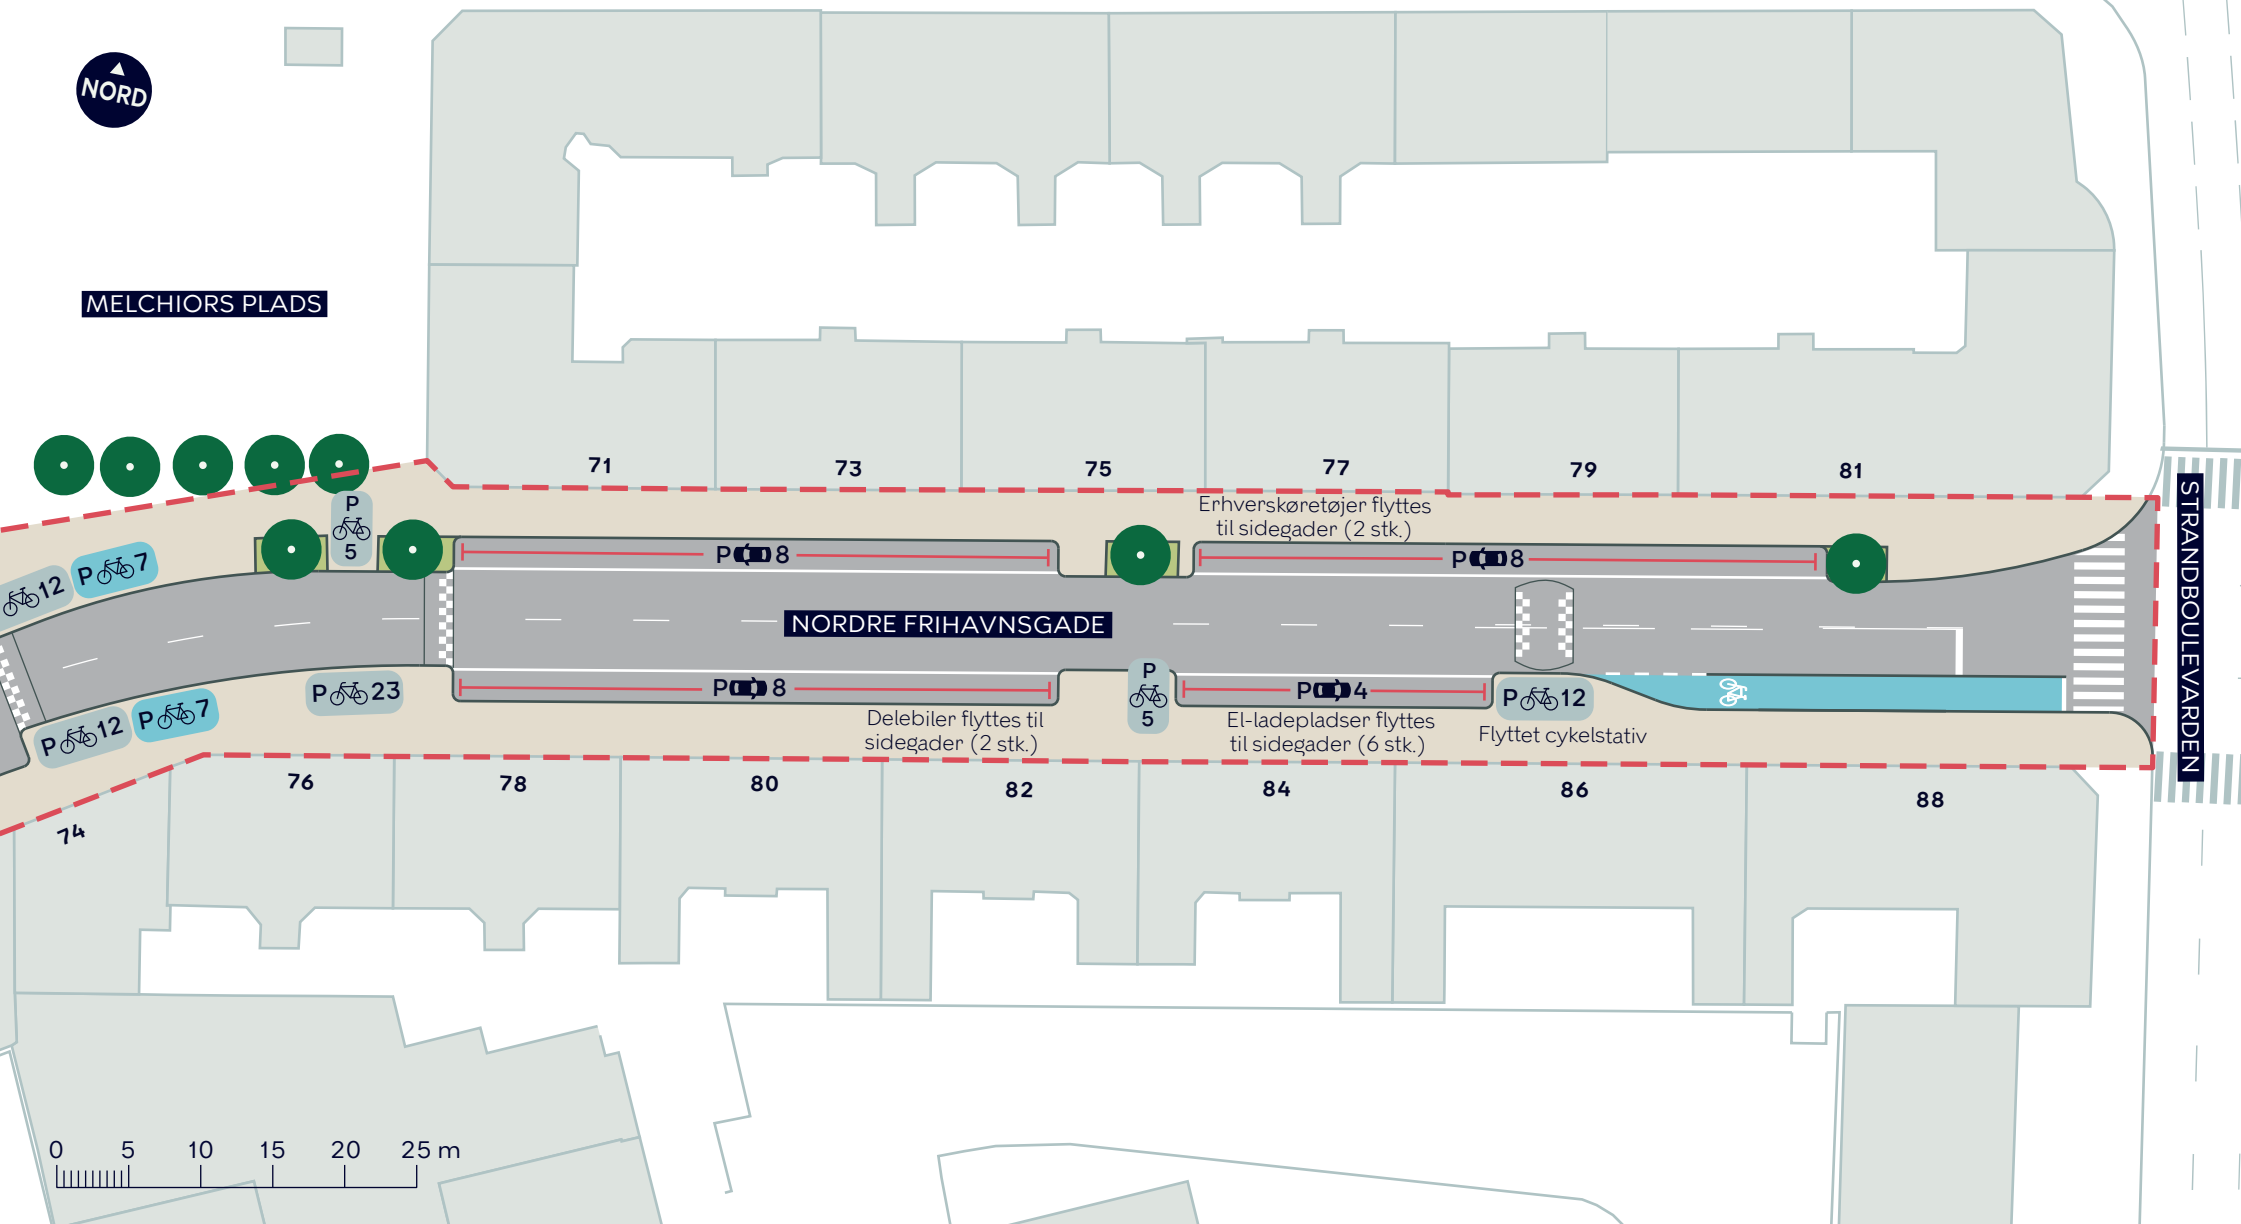

STRANDBULEVÅRDEN

--- Anlægsområde

● Eksisterende træ (4 stk. indenfor anlægsområdet)

Fortov

Cykelsti

*) Parkering og standsning forbudt
Af- og pålæsning tilladt

NORDRE FRIHAVNSGADE, FORANALYSE

Østerbro

Alternativt forslag

BILAG 5E

