








Lindholmsvej 18

Eksisterende - Den Lille Skole

27.10.2025

Plan over Lindholmsvej området

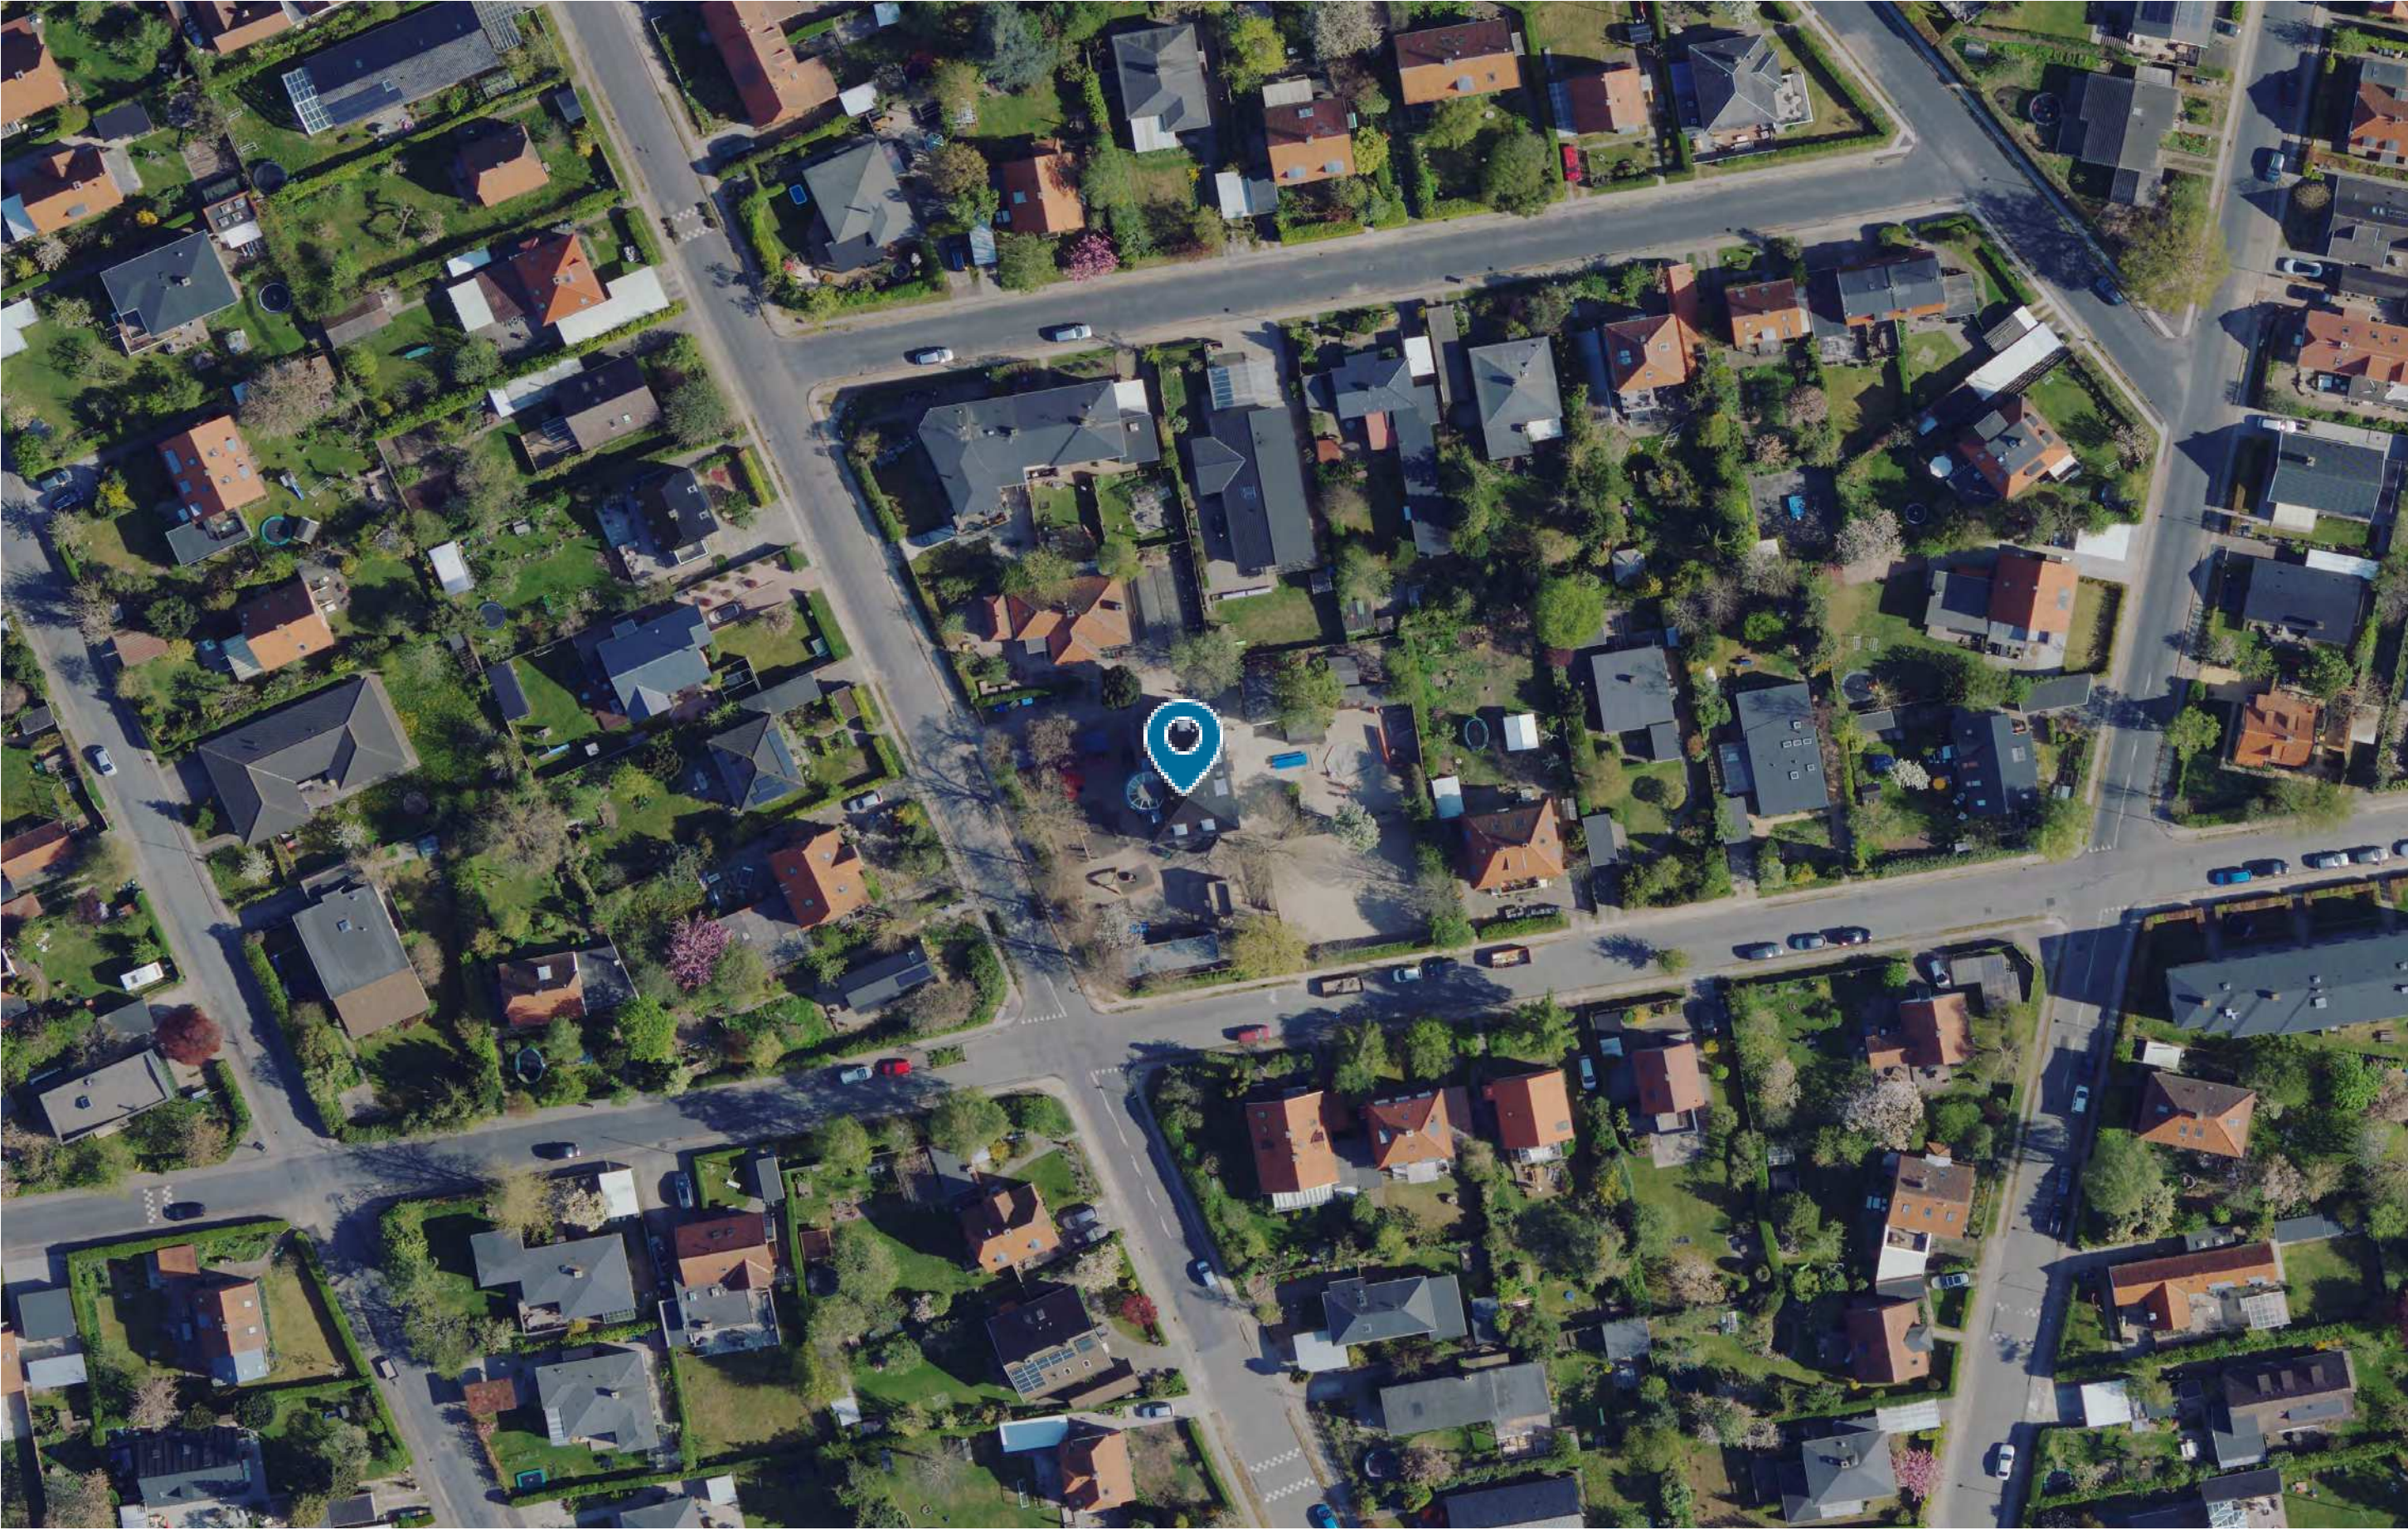

Oversigtstegning - Lindholmsvej 18



Forkortelser


B# Bygning #
T# Teknisk anlæg #
NY Nybyggeri

Prikker på kortet

- Bygning/teknisk anlæg er sikkert placeret
- Bygning/teknisk anlæg er usikkert placeret
- * Bygning på fremmed grund

Streger i kortet


- Ejendom
- Matrikelskel
- Bygningsomrids

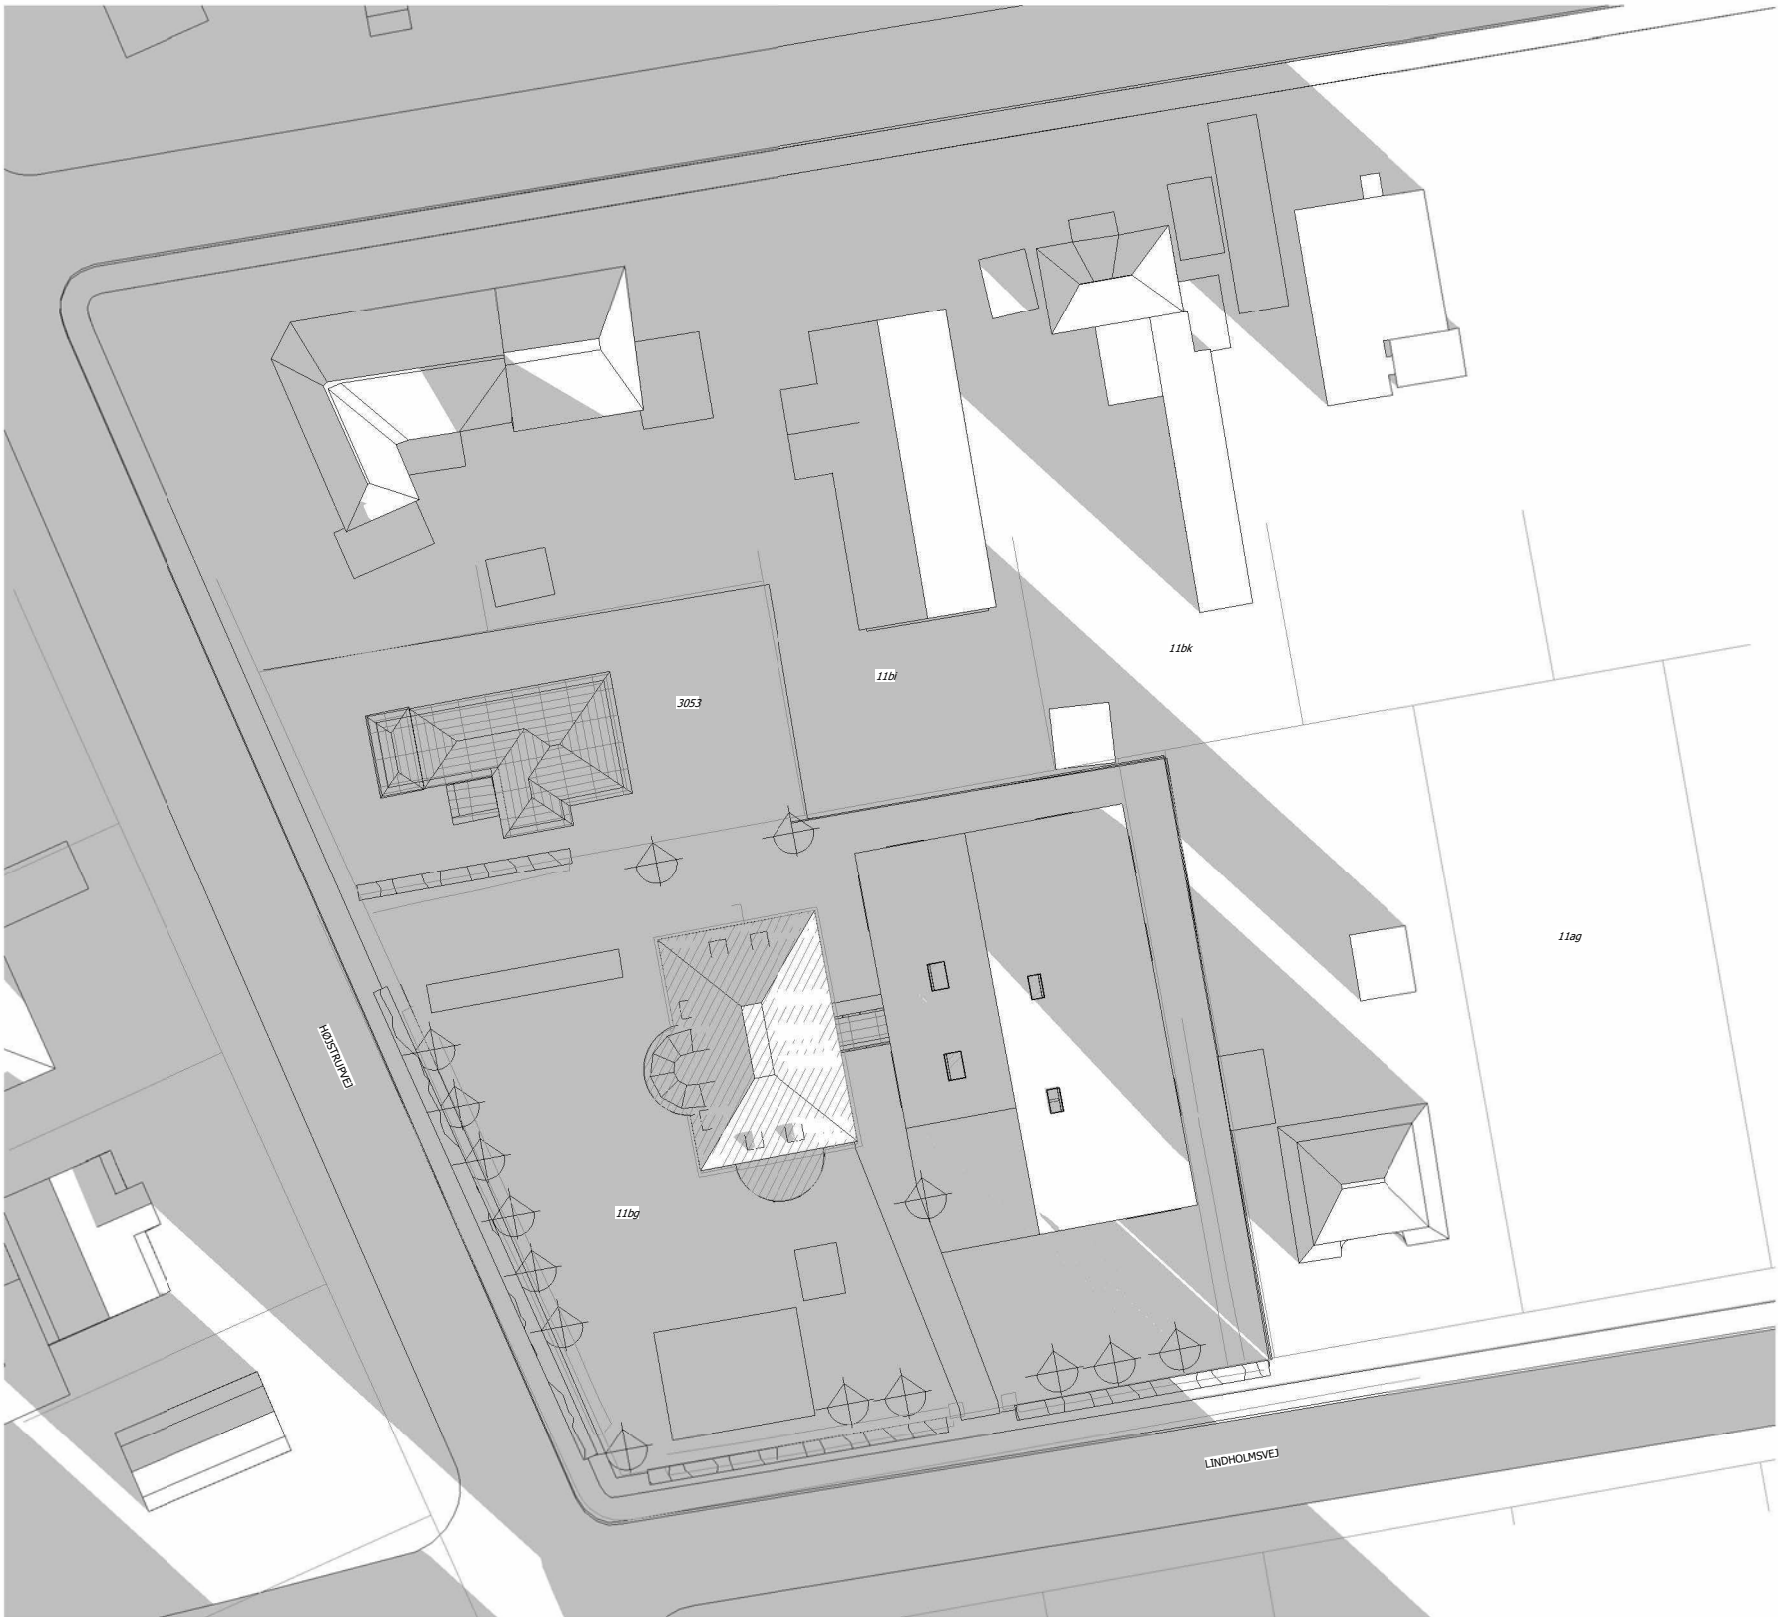


21. December - Kl. 08




21. December - Kl. 12

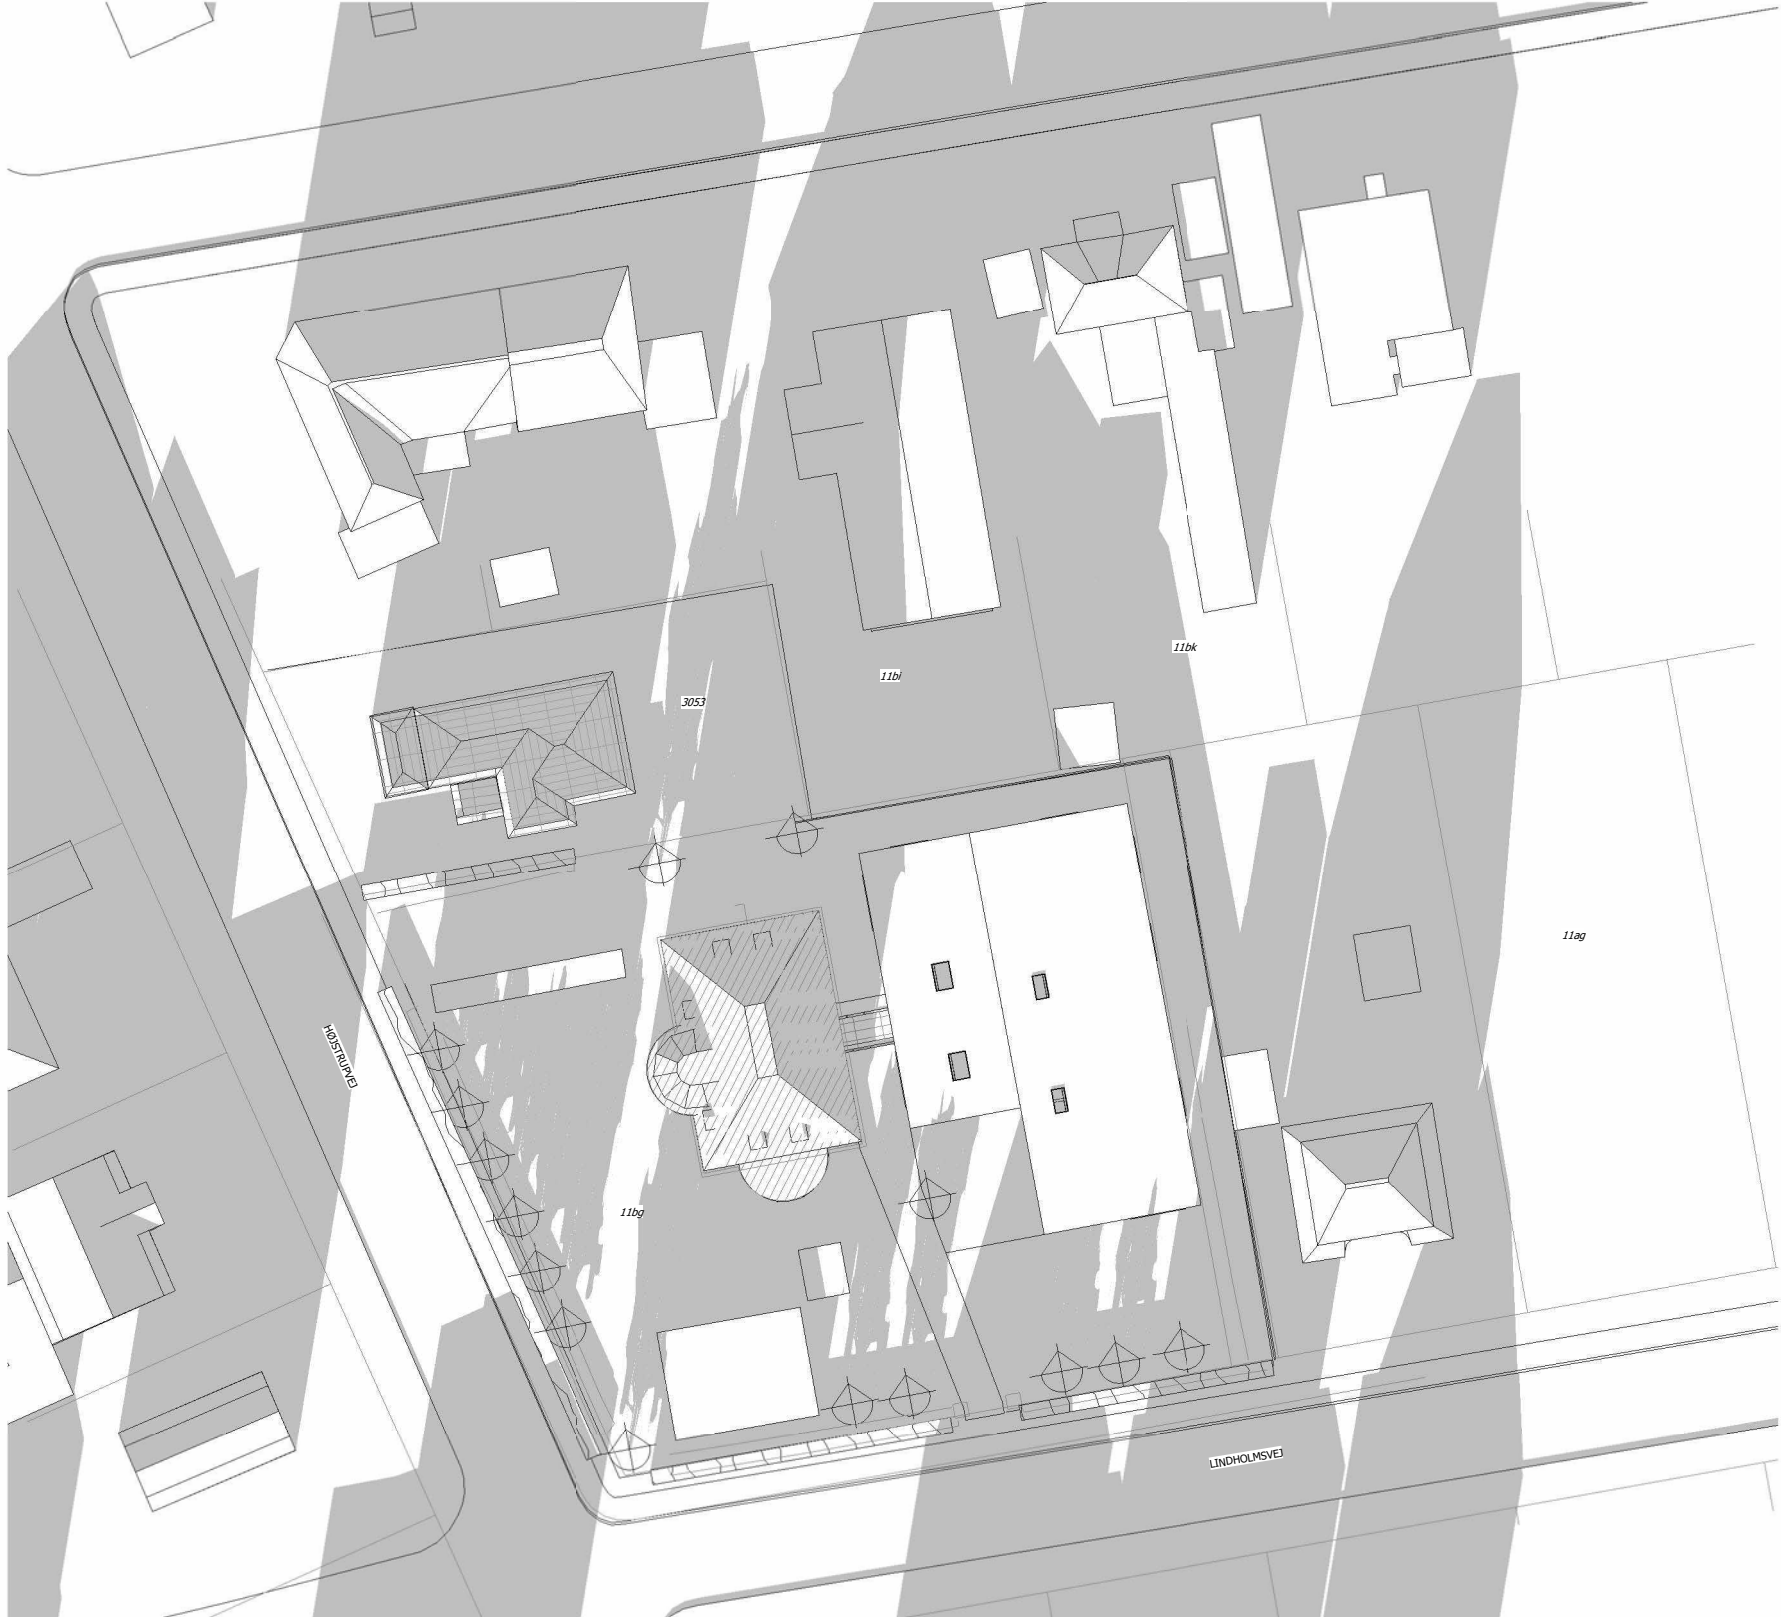

21. December - Kl. 14

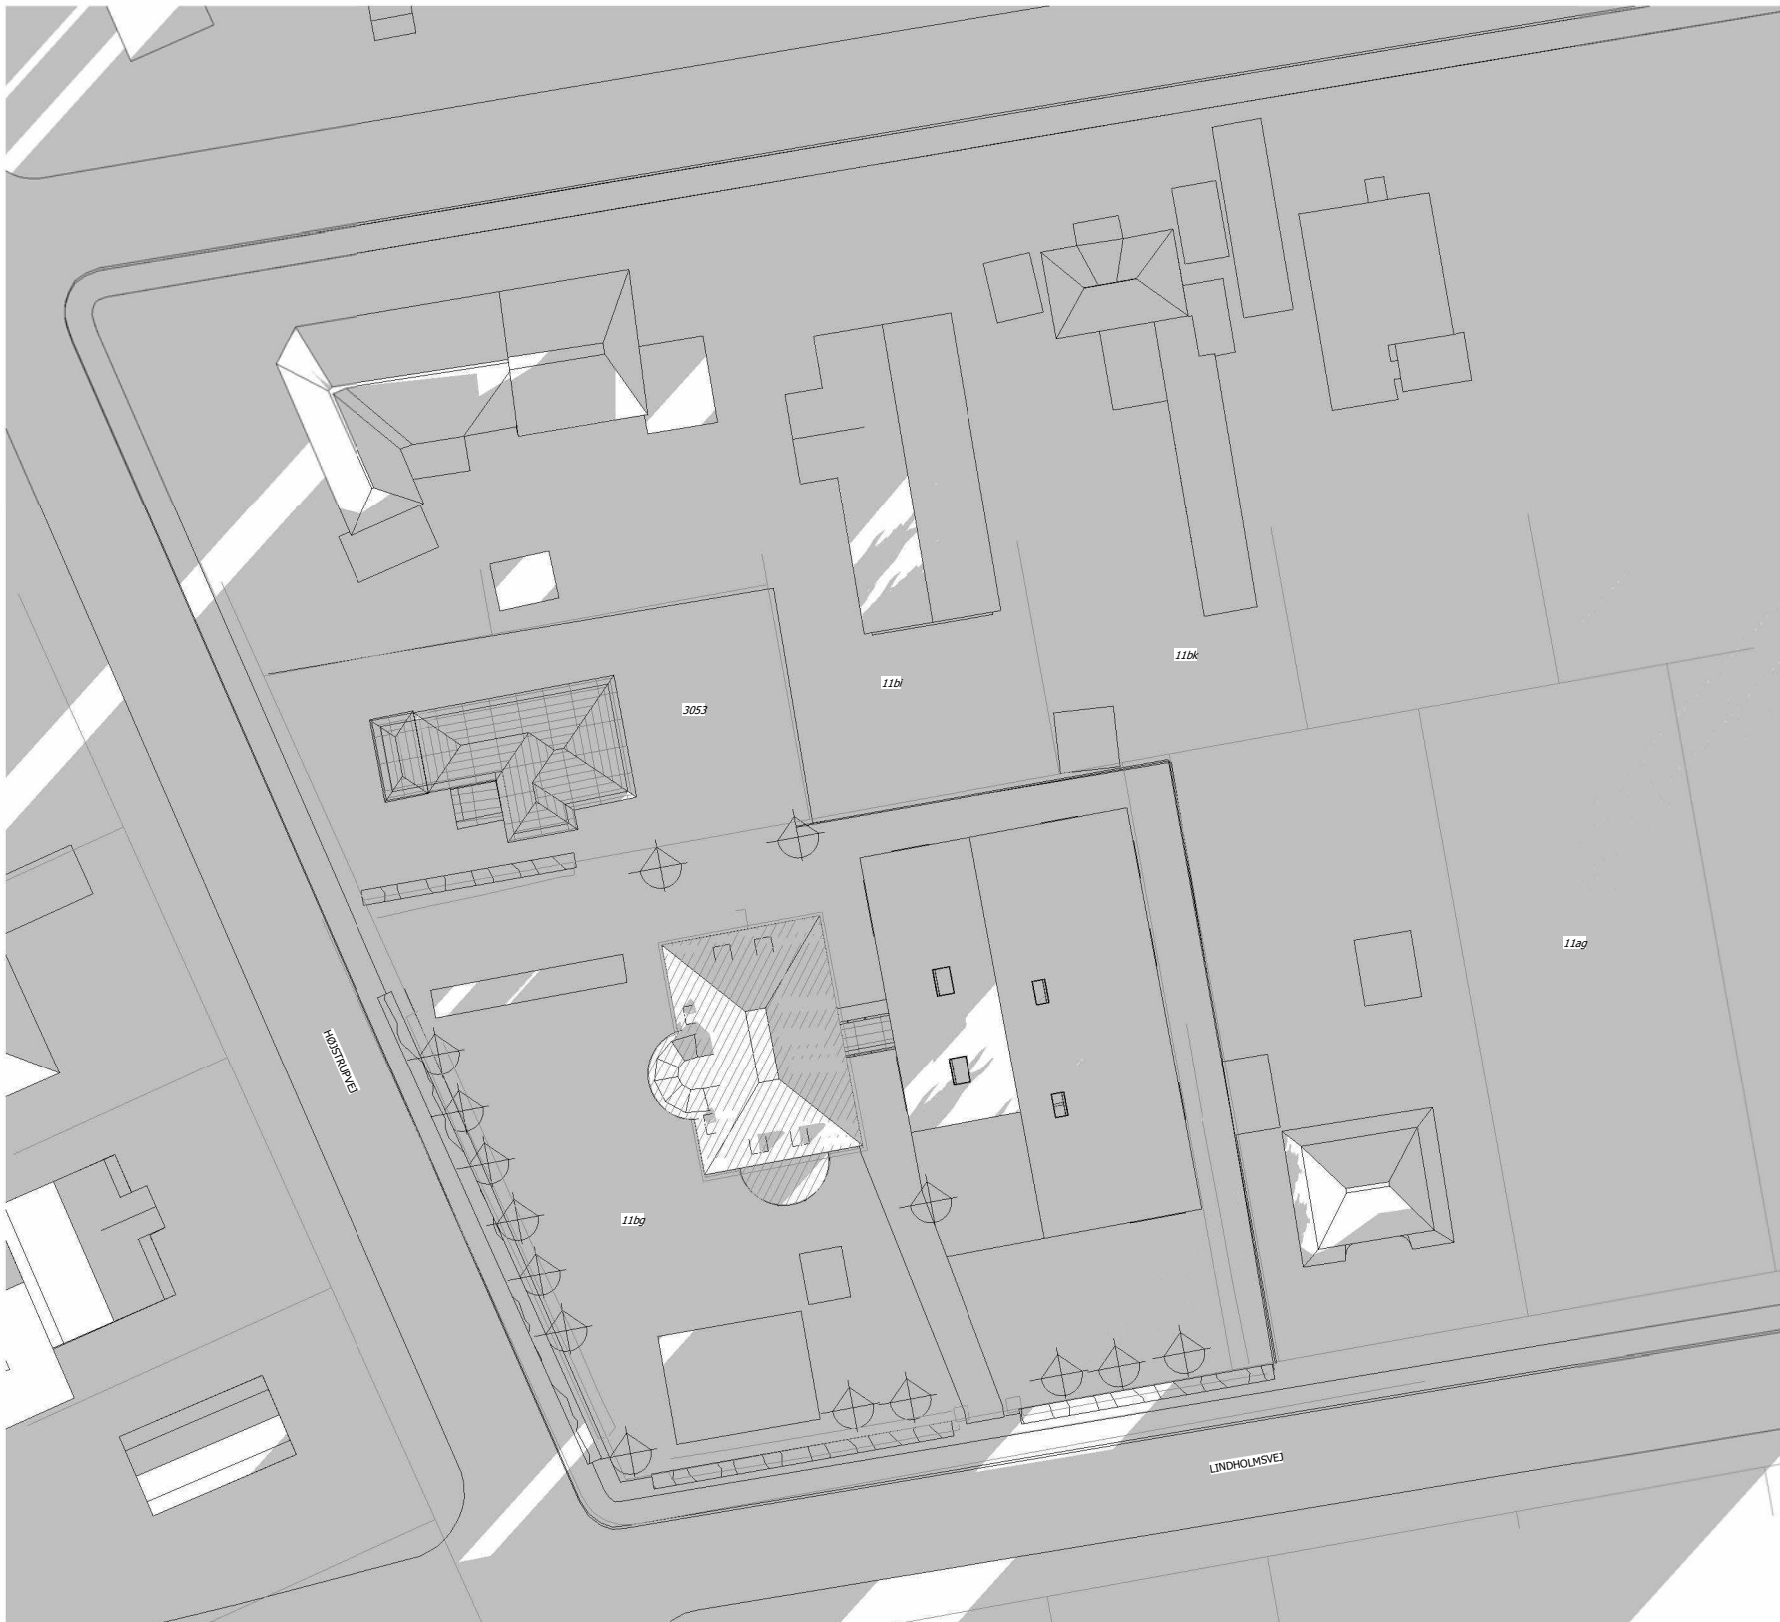


21. December - Kl. 17

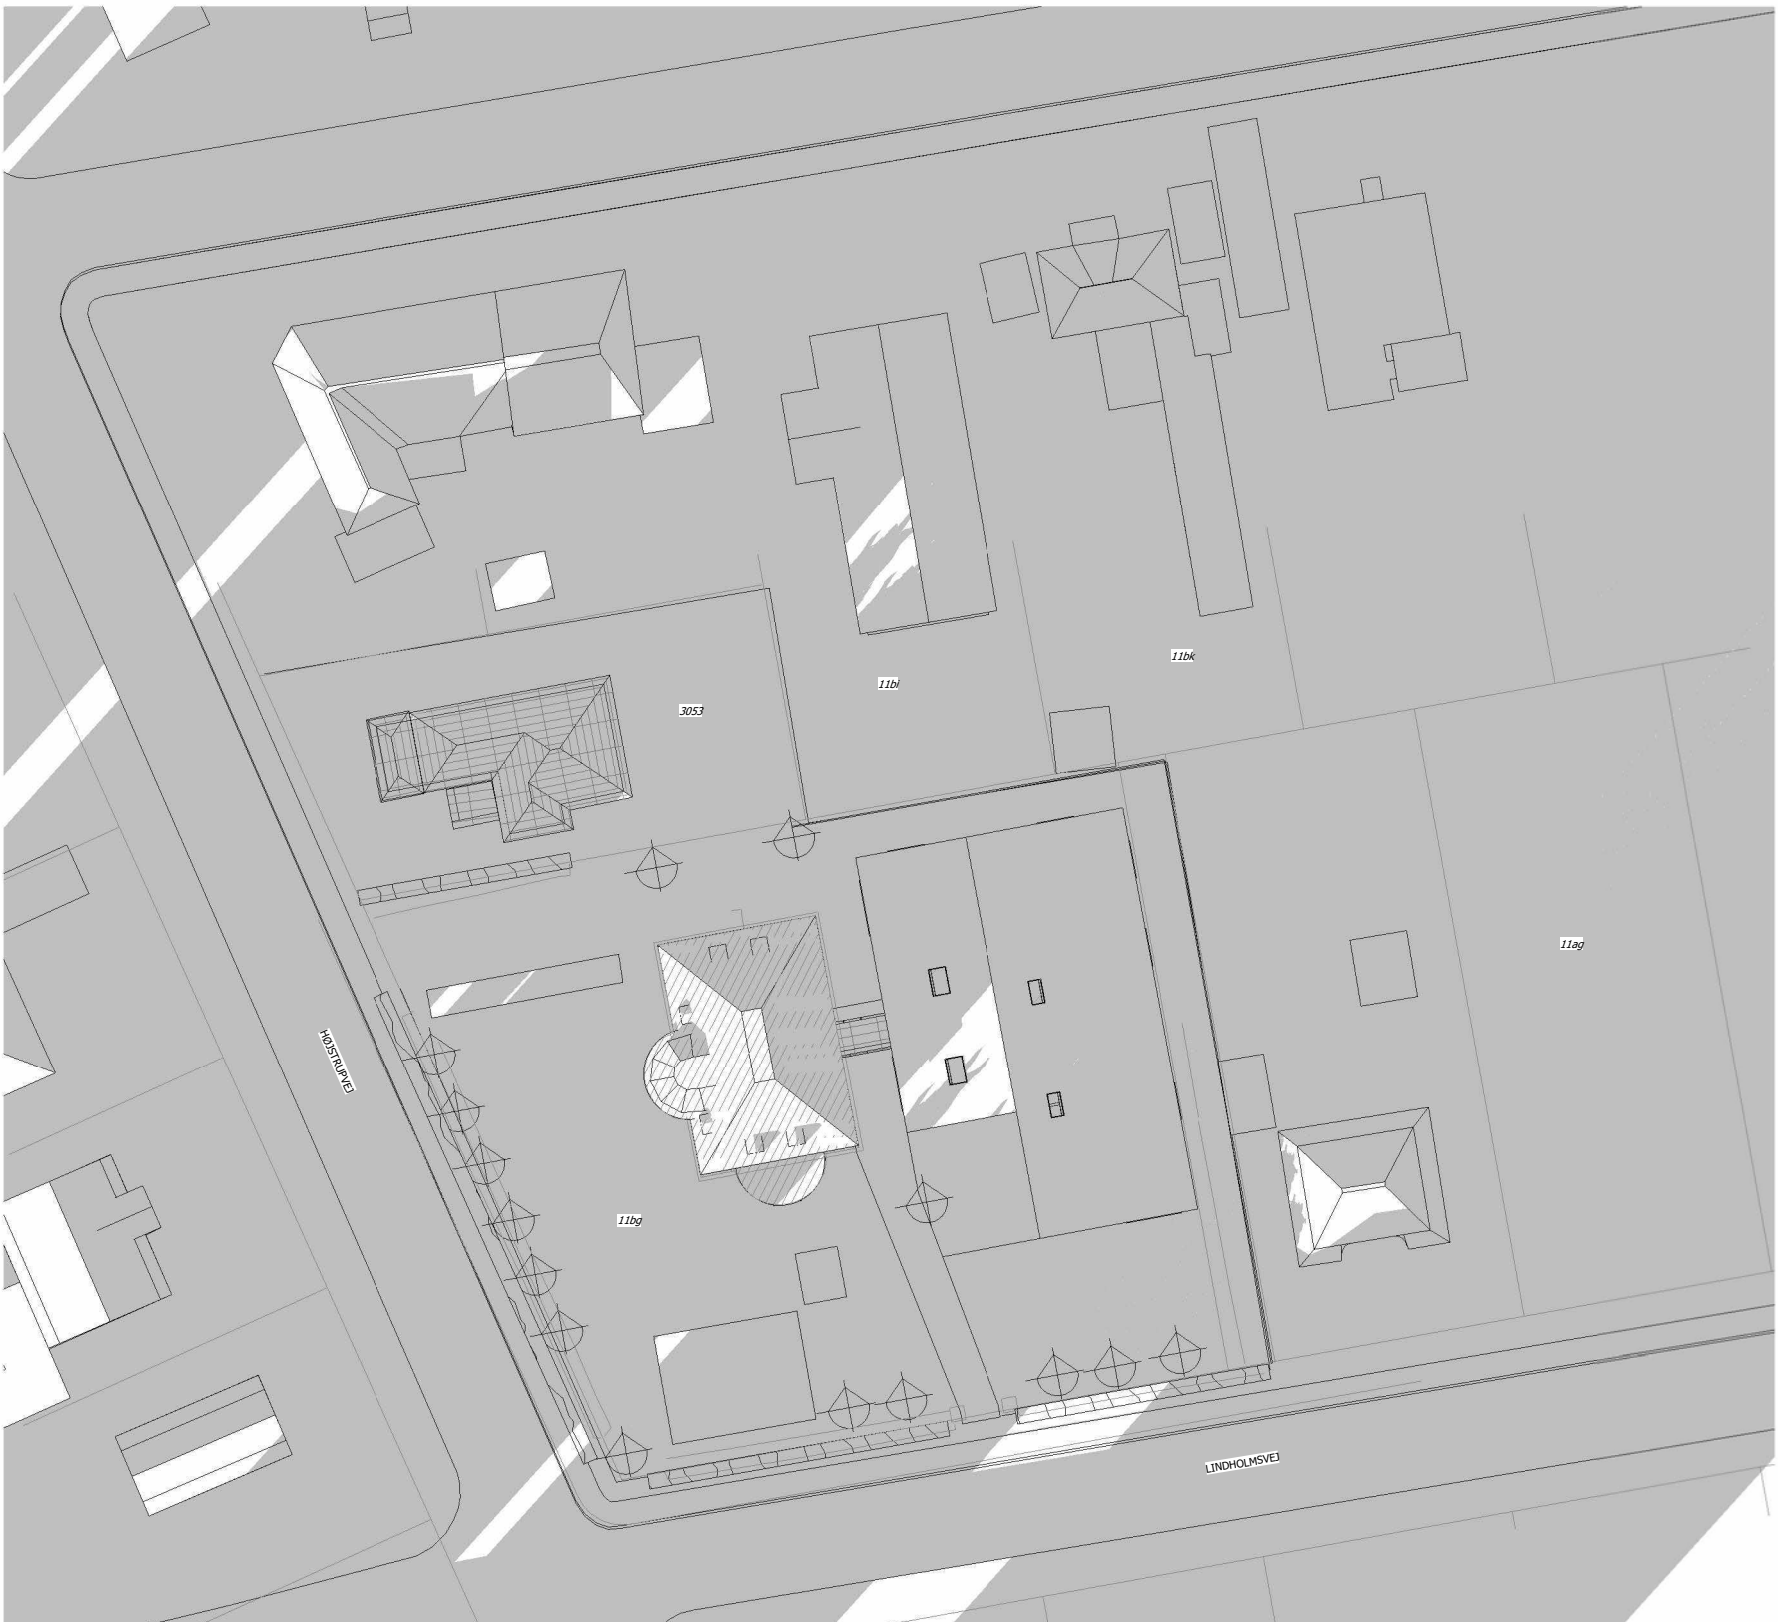

21. December - Kl. 20

Alle mål skal kontrolleres på pladsen. Eventuelle fejl skal meddeles den tegningsansvarlige.
Hvis ikke andet er specificeret, er alle mål i millimeter.
Indehaver af ophavsretten til denne tegning er C.F. Møller Danmark A/S.

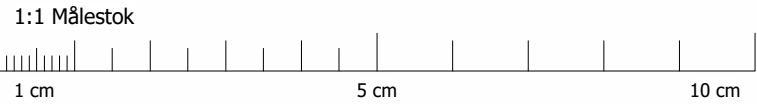

CF MØLLER
ARCHITECTS

C.F. Møller Danmark A/S
Hillerødsgade 30B
2200 København N.
+45 3288 7844
cfmoller@cfmoller.com

Bygherre:
Den Lille Skole I København
Lindholmsvej 18, 2700 København

Rev.: Dato: Udført: Godk.: Emne:

Projekt navn:

Den Lille Skole I København

Projekt nr.: DK-40625 Status: Myndighedsprojekt


Emne:
Fremtidig forhold - 21. December

Format: 1050 x 594 Udført: MIMO Godkendt: SOJ Kontrol: FOE

Mål: Dato: 2025.11.04

Tegn. nr.: Rev.:


DLS_K01_H6_T34_EUU_N006

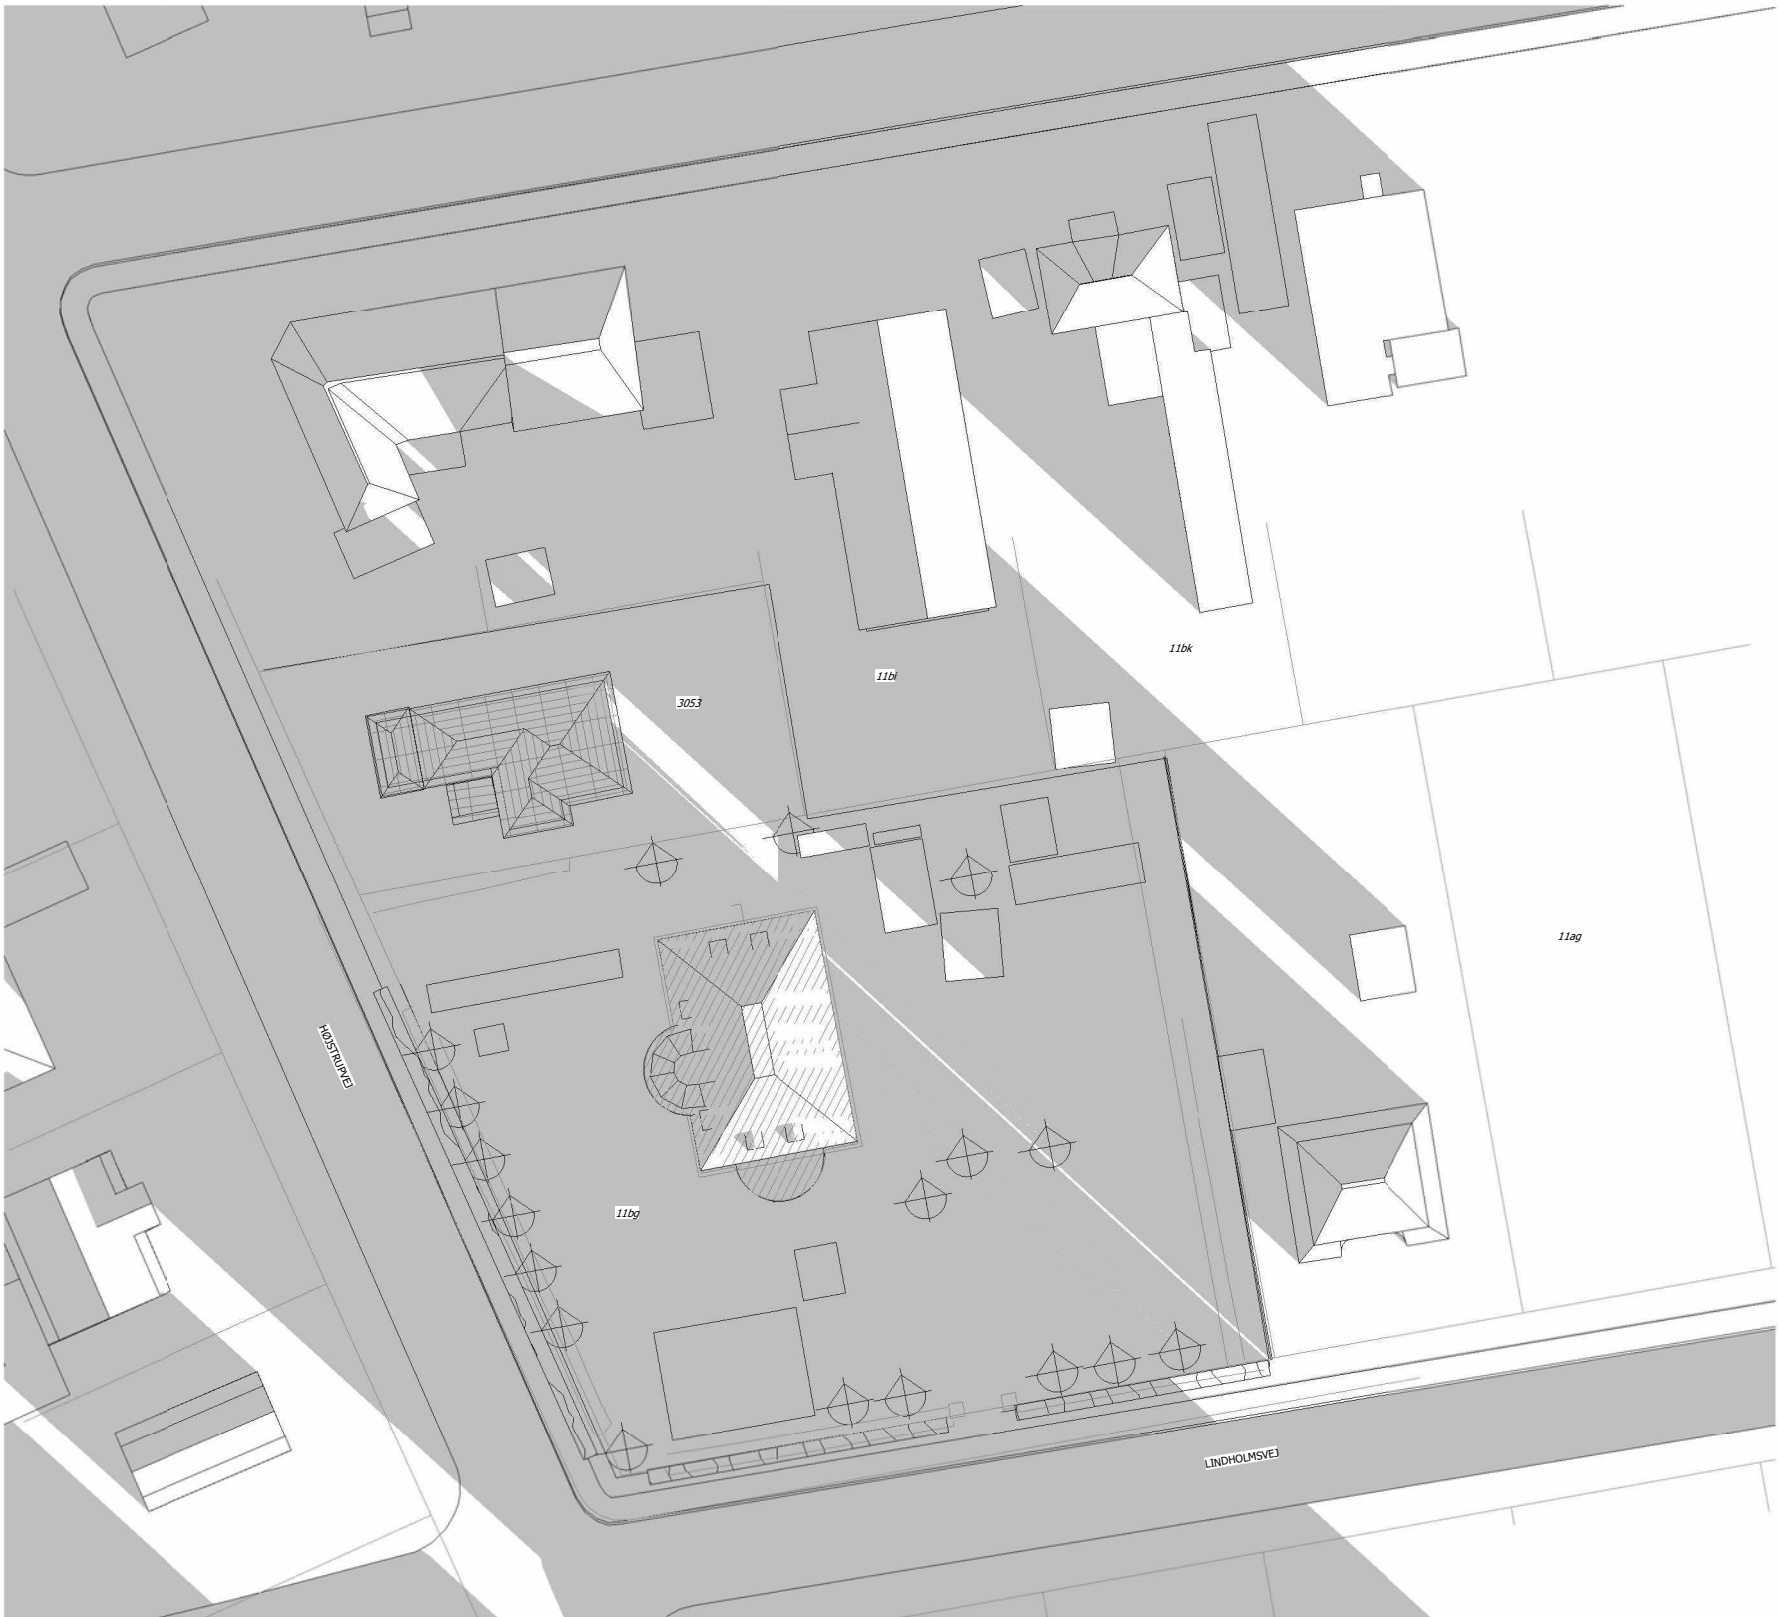


Eks. 21. December - Kl. 08




Eks. 21. December - Kl. 12

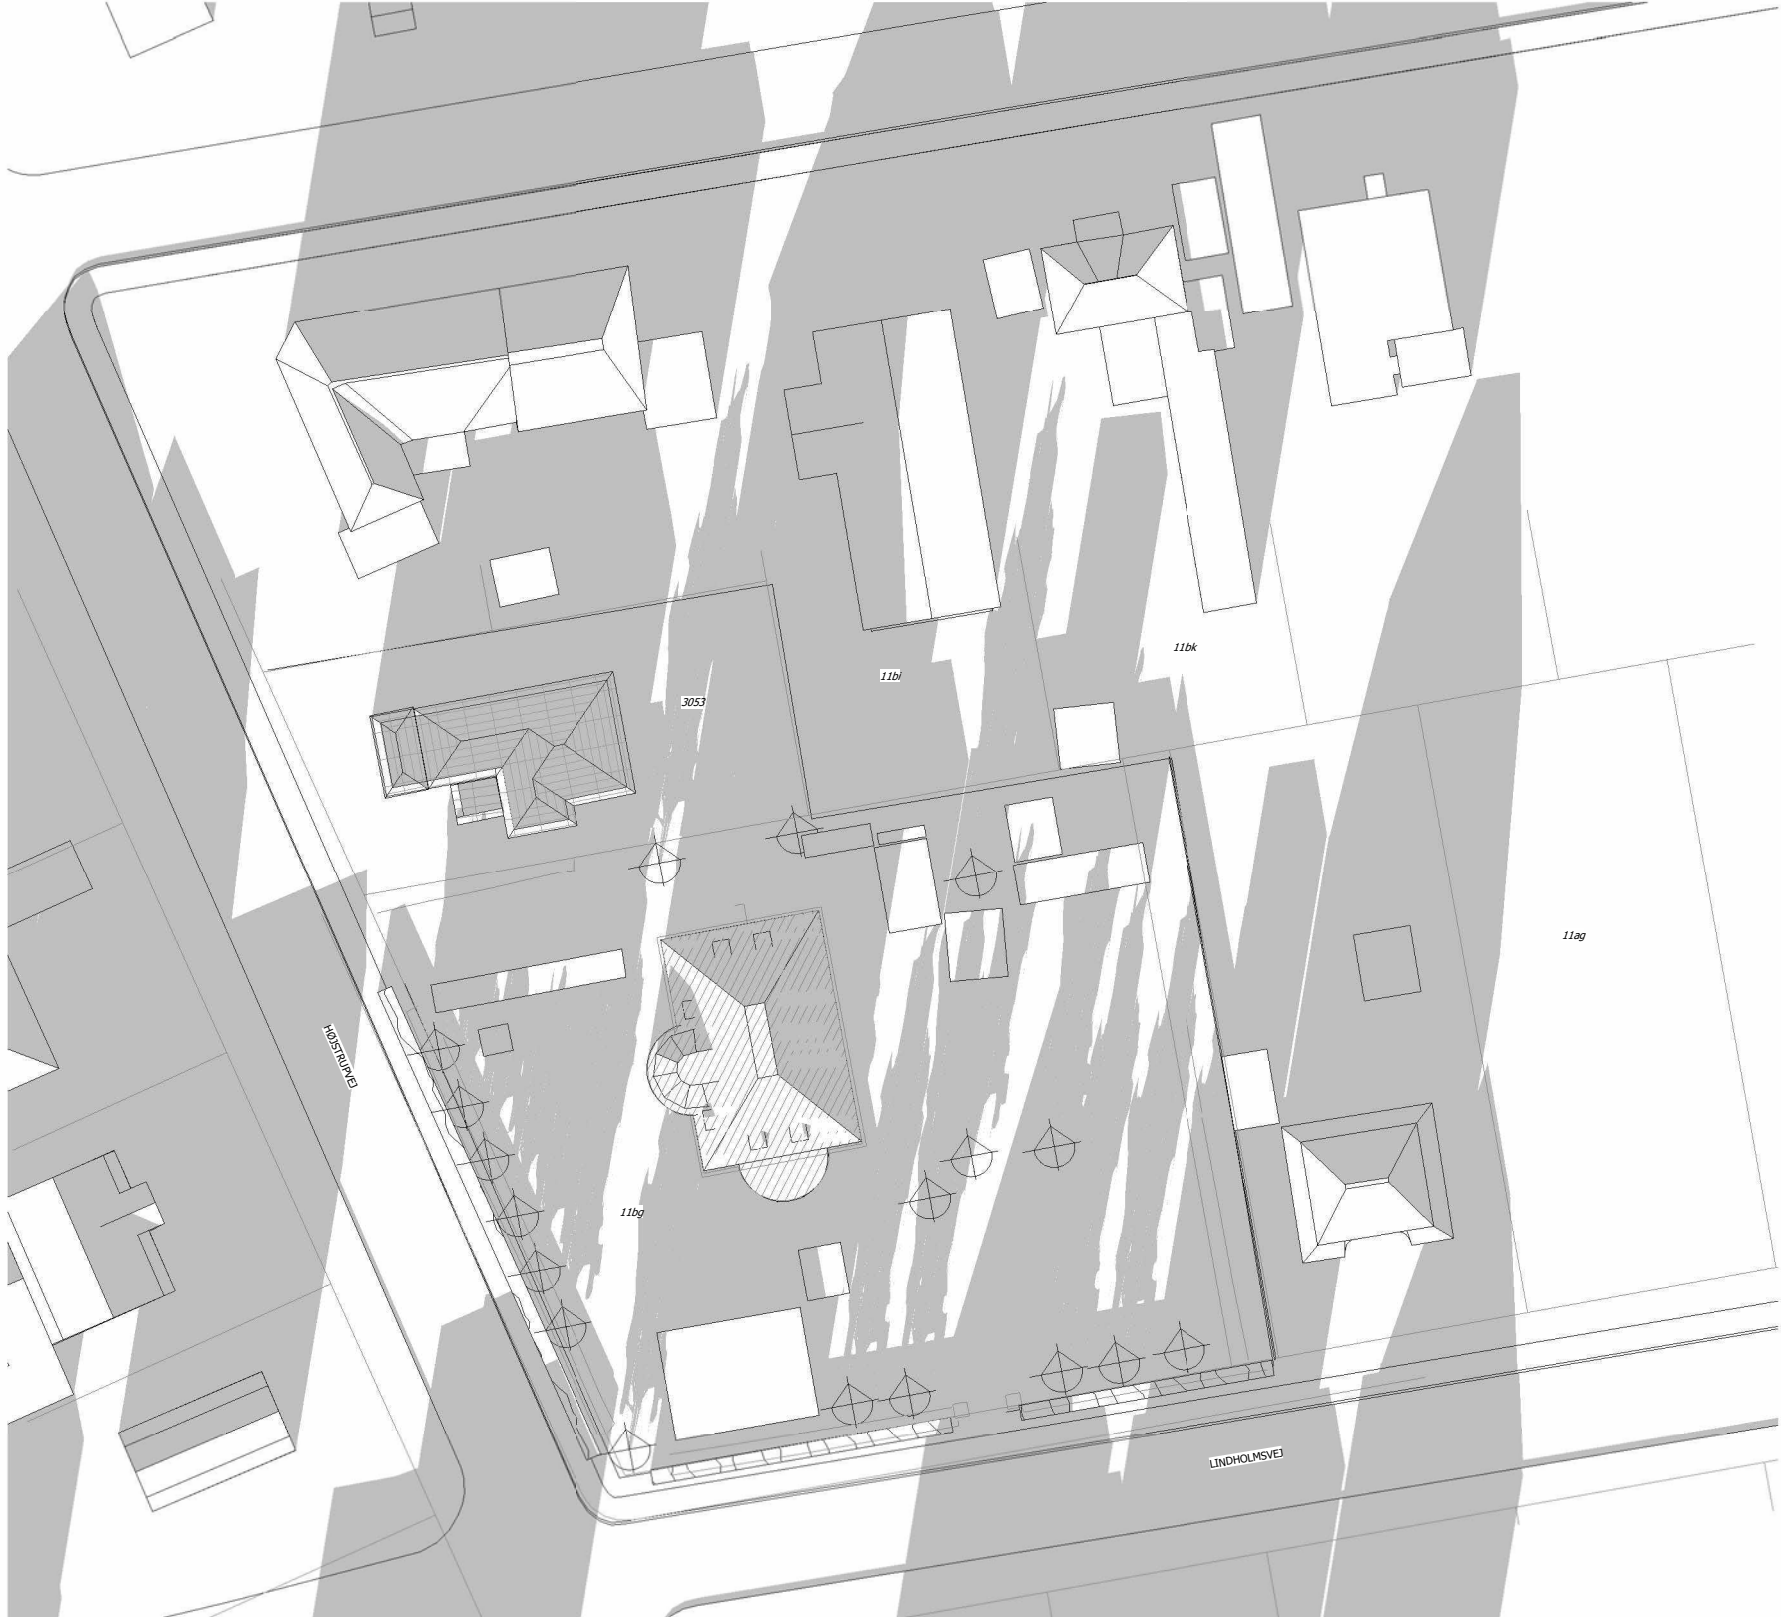

Eks. 21. December - Kl. 14

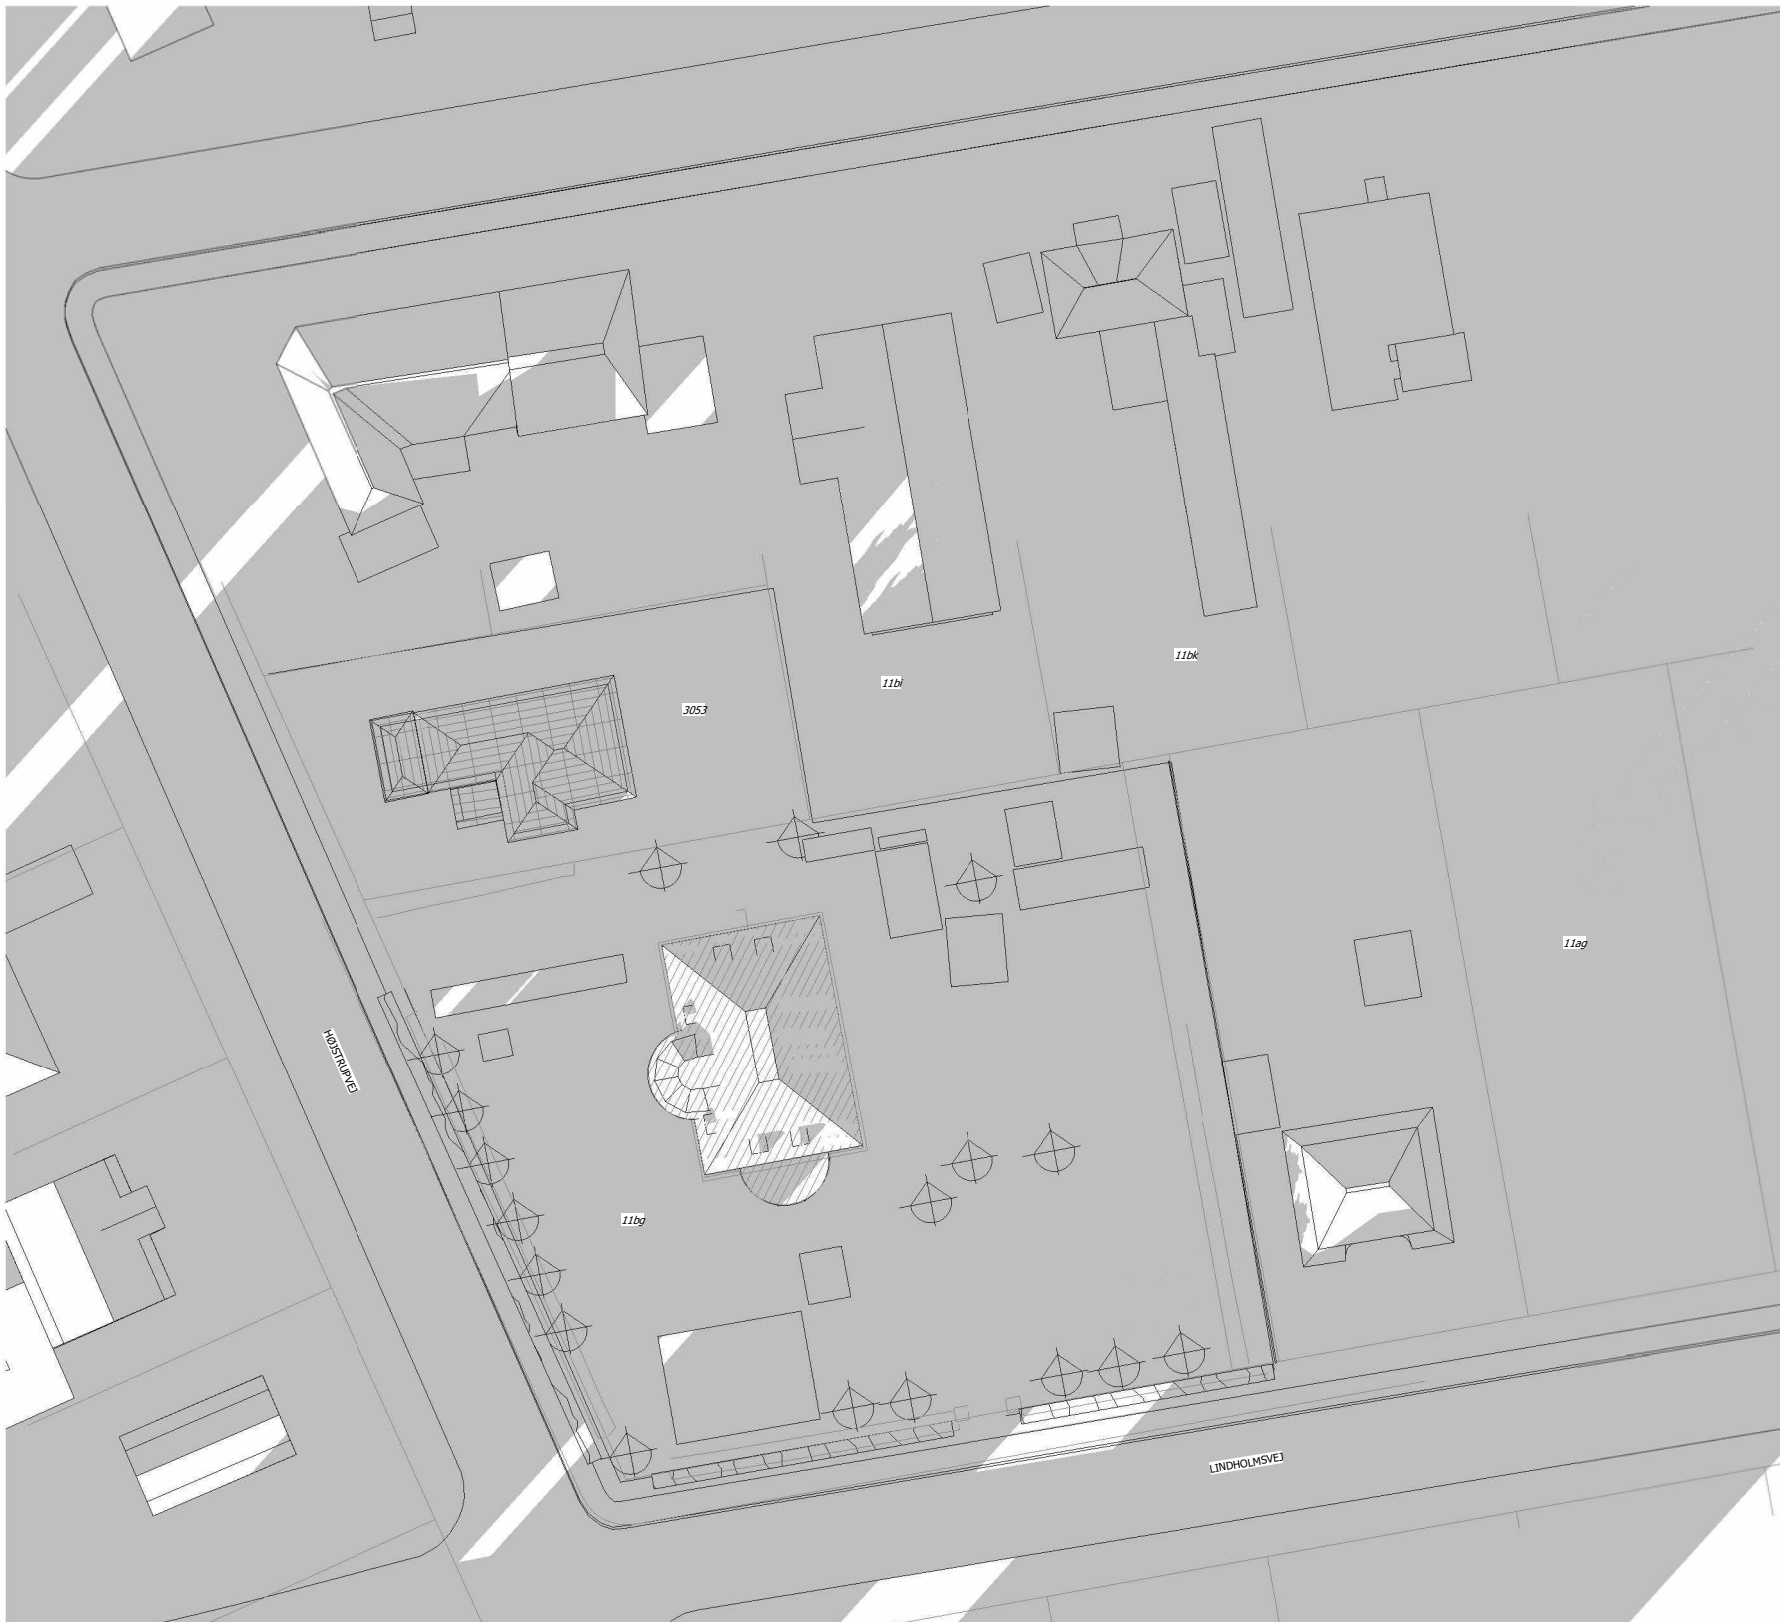


Eks. 21. December - Kl. 17

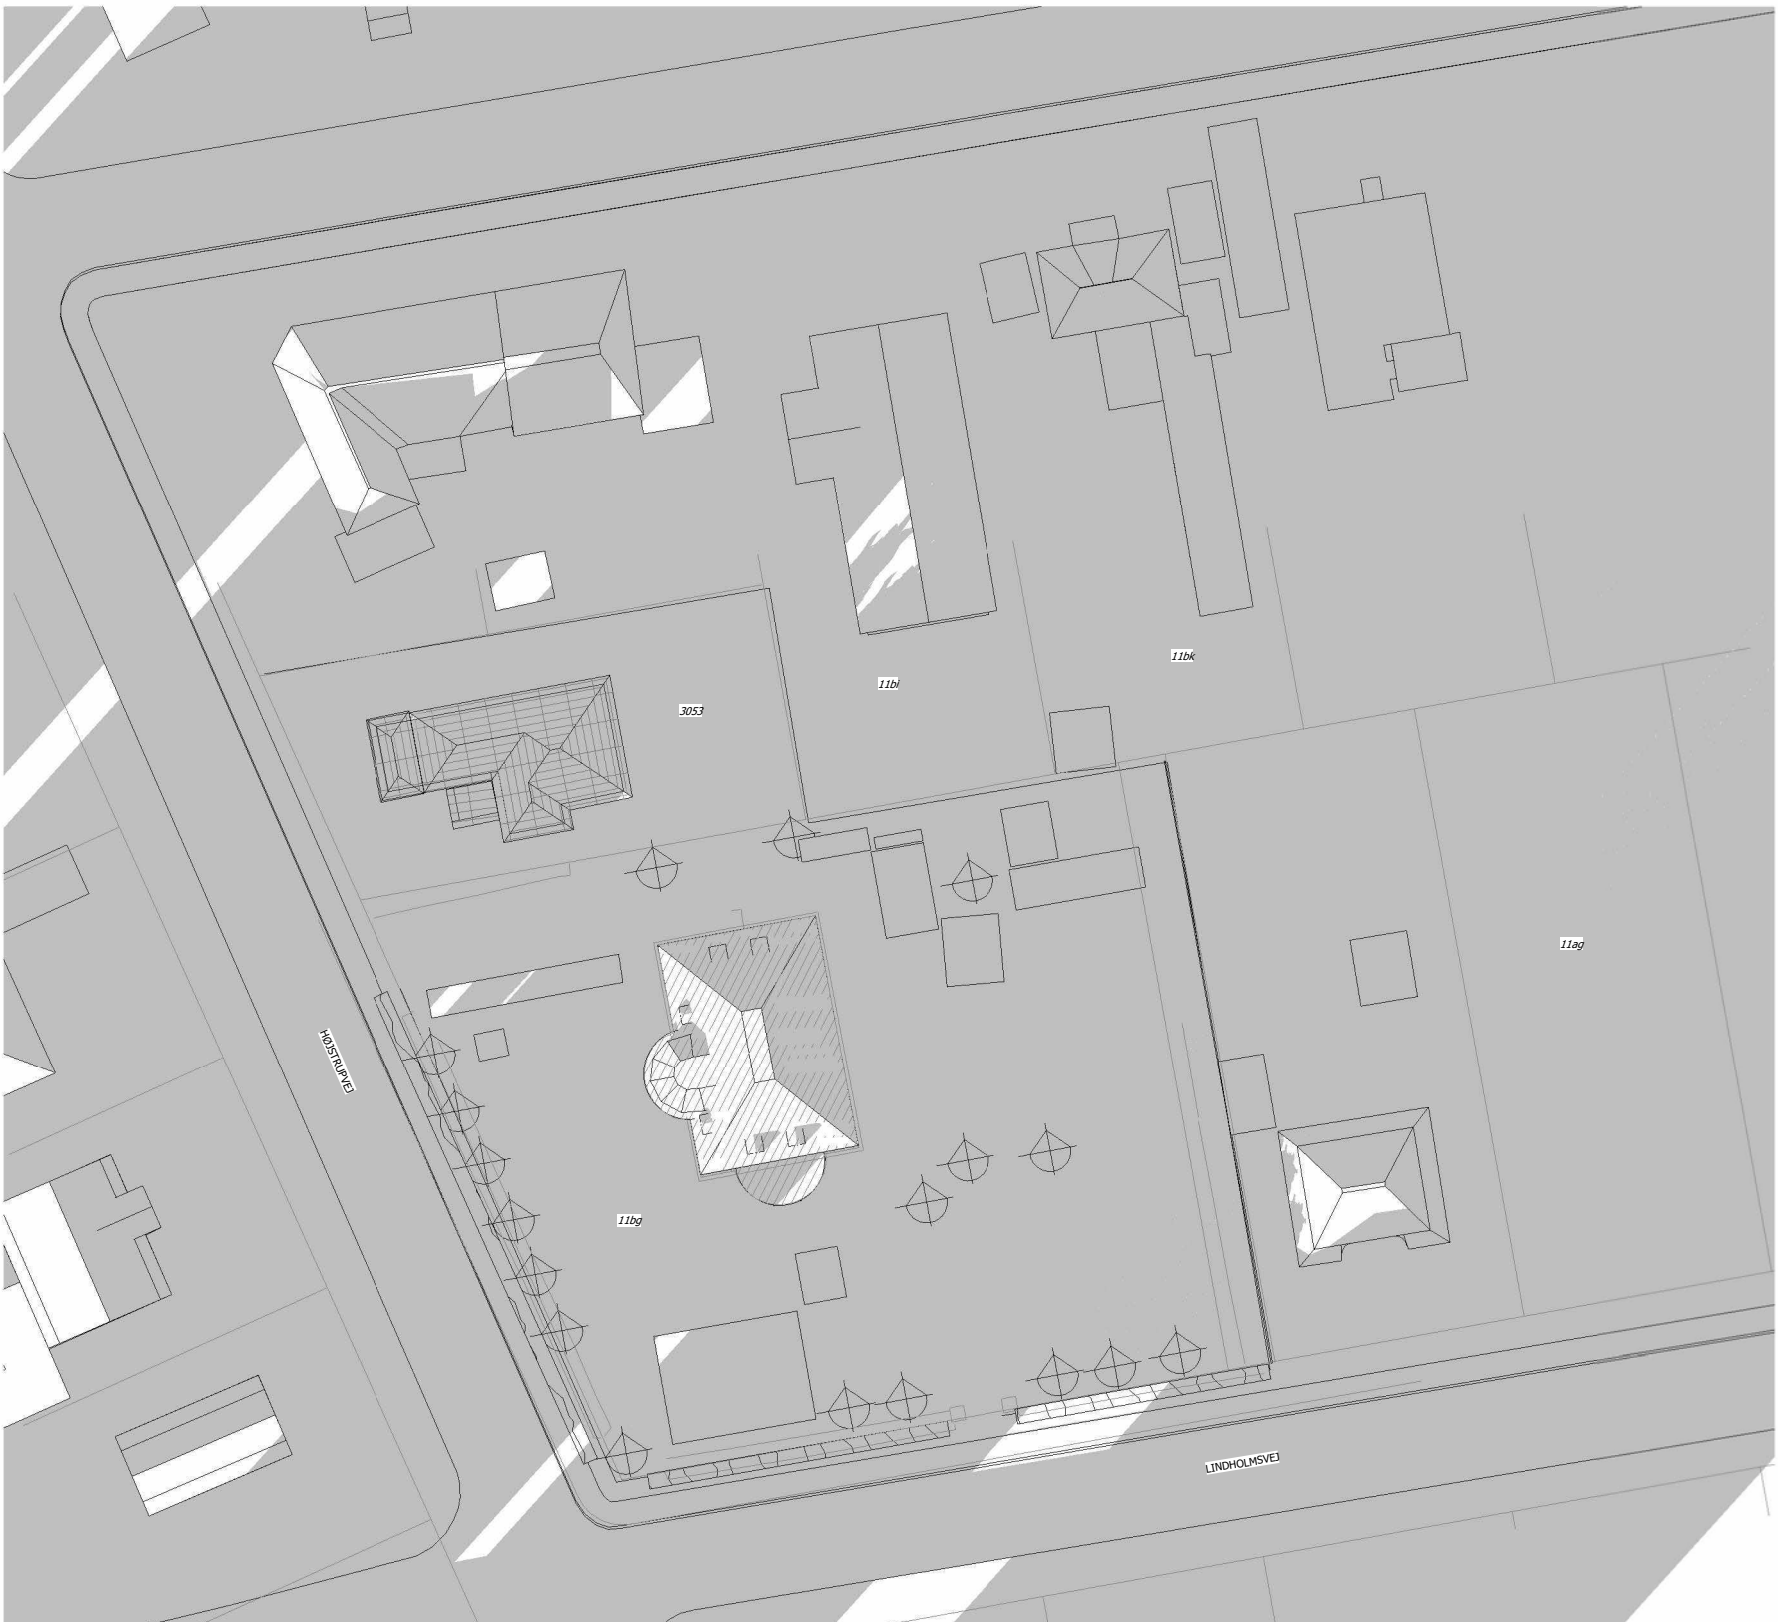

Eks. 21. December - Kl. 20

Alle mål skal kontrolleres på pladsen. Eventuelle fejl skal meddeles den tegningsansvarlige.
Hvis ikke andet er specificeret, er alle mål i millimeter.
Indehaver af ophavsretten til denne tegning er C.F. Møller Danmark A/S.

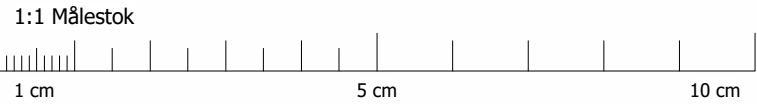

CF MØLLER
ARCHITECTS

C.F. Møller Danmark A/S
Hillerødsgade 30B
2200 København N.
+45 3288 7844
cfmoller@cfmoller.com

Bygherre:
Den Lille Skole I København
Lindholmsvej 18, 2700 København

Rev.: Dato: Udført: Godk.: Emne:

Projekt navn:

Den Lille Skole I København

Projekt nr.: Status:
DK-40625 Myndighedsprojekt

Emne:
Eksisterende forhold - 21. December

Format: Udført: Godkendt: Kontrol:
1050 x 594 MIMO SOJ FOE

Mål: Dato:
2025.11.04

Tegn. nr.: Rev.:
DLS_K01_H6_T34_EUU_N005




21. Juni - Kl. 08




21. Juni - Kl. 12



21. Juni - Kl. 14

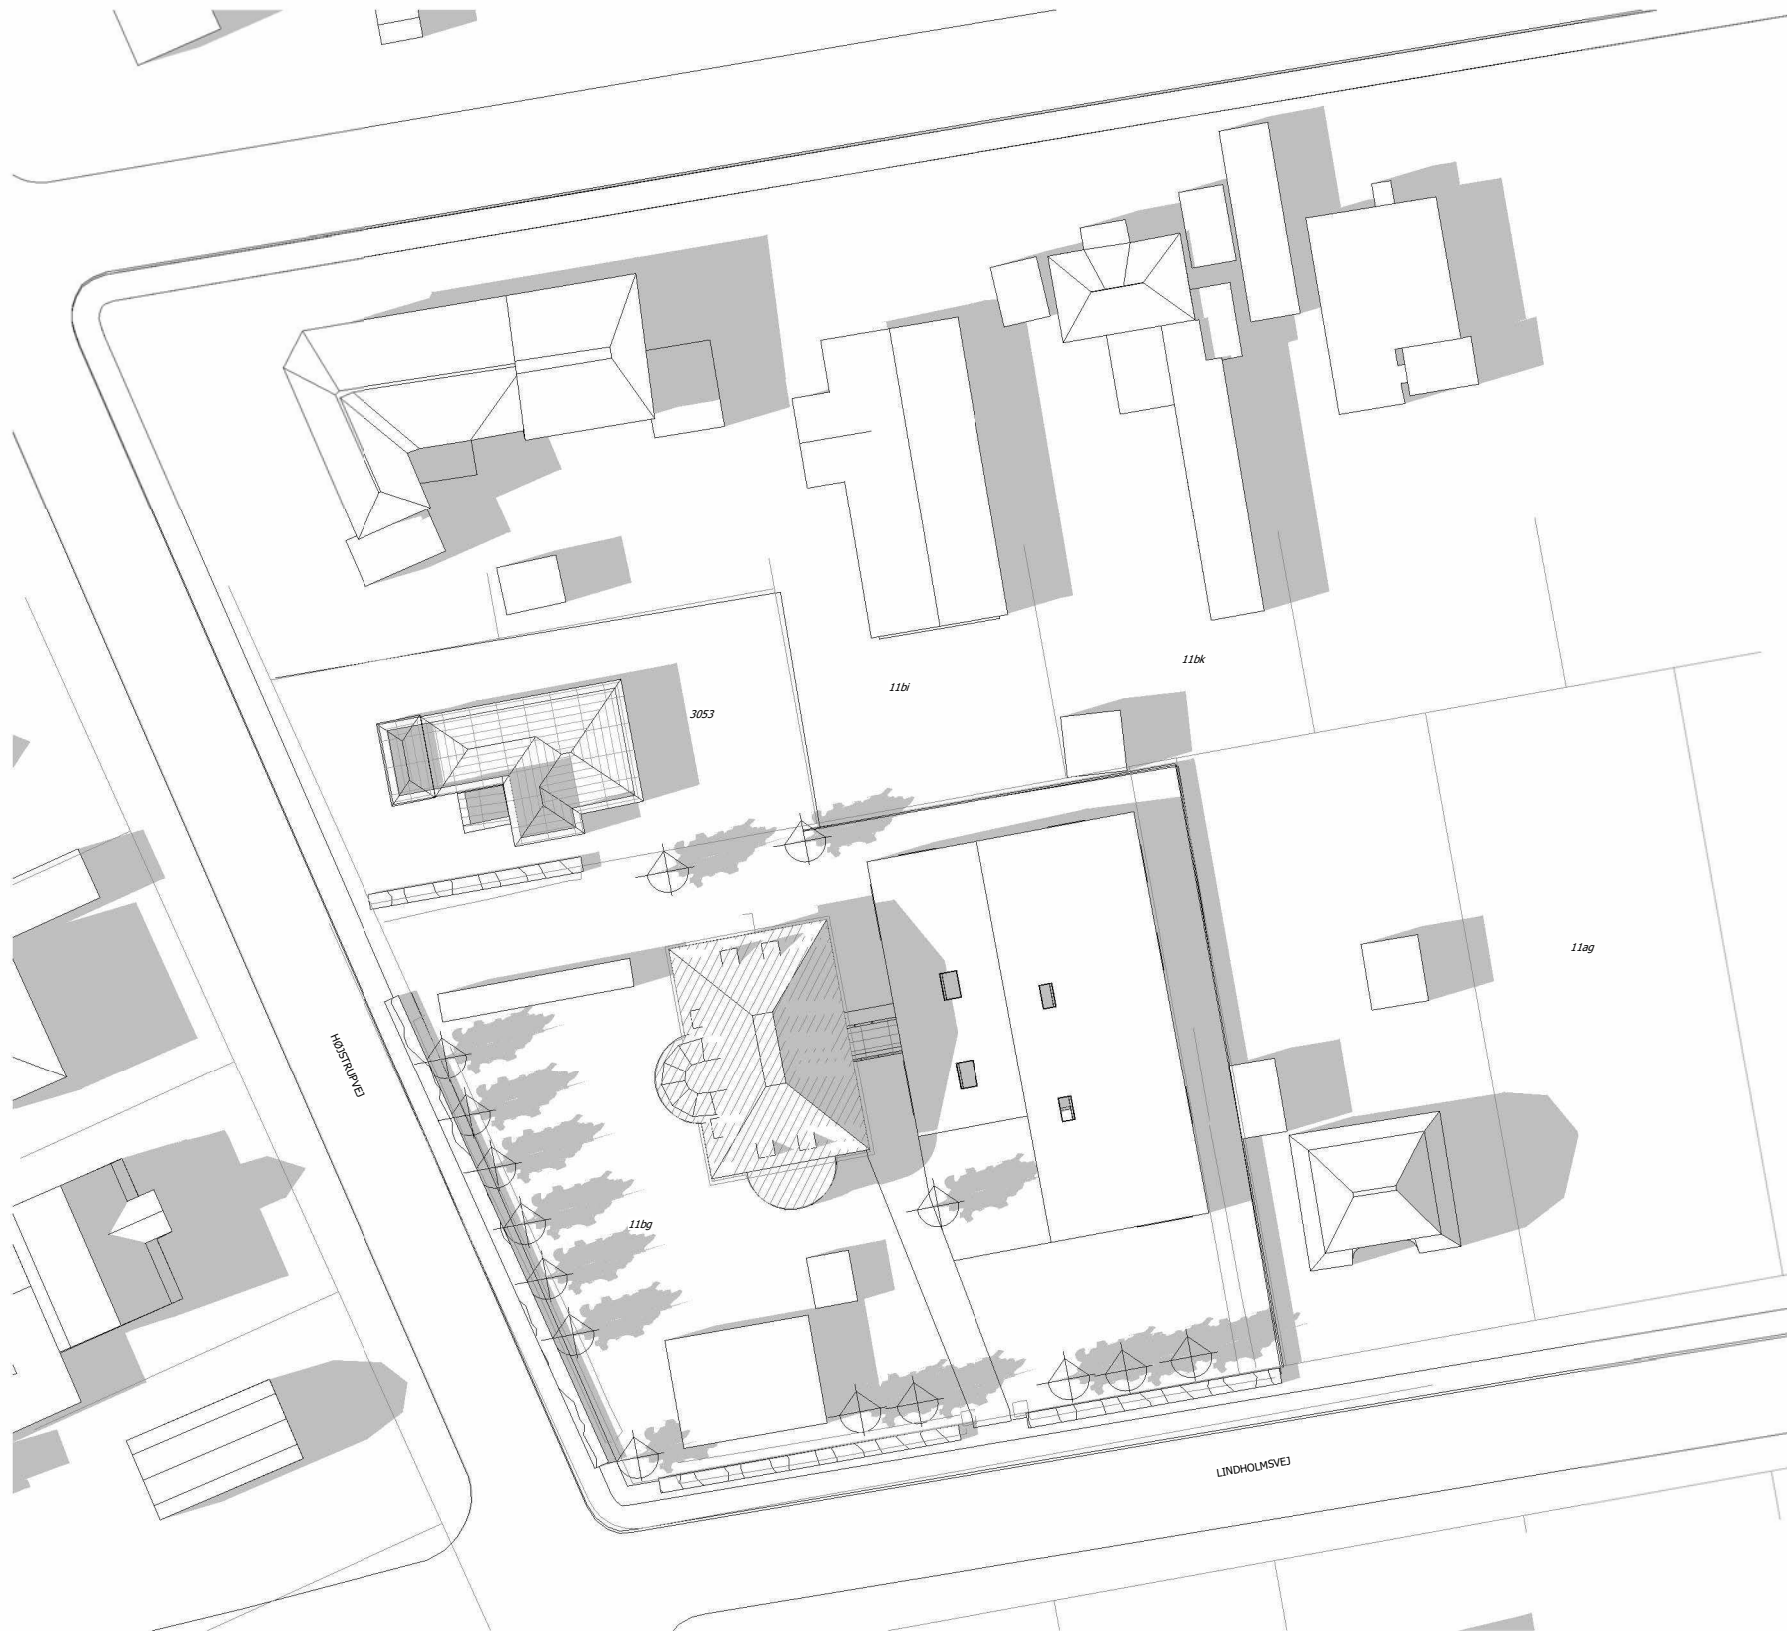


21. Juni - Kl. 17

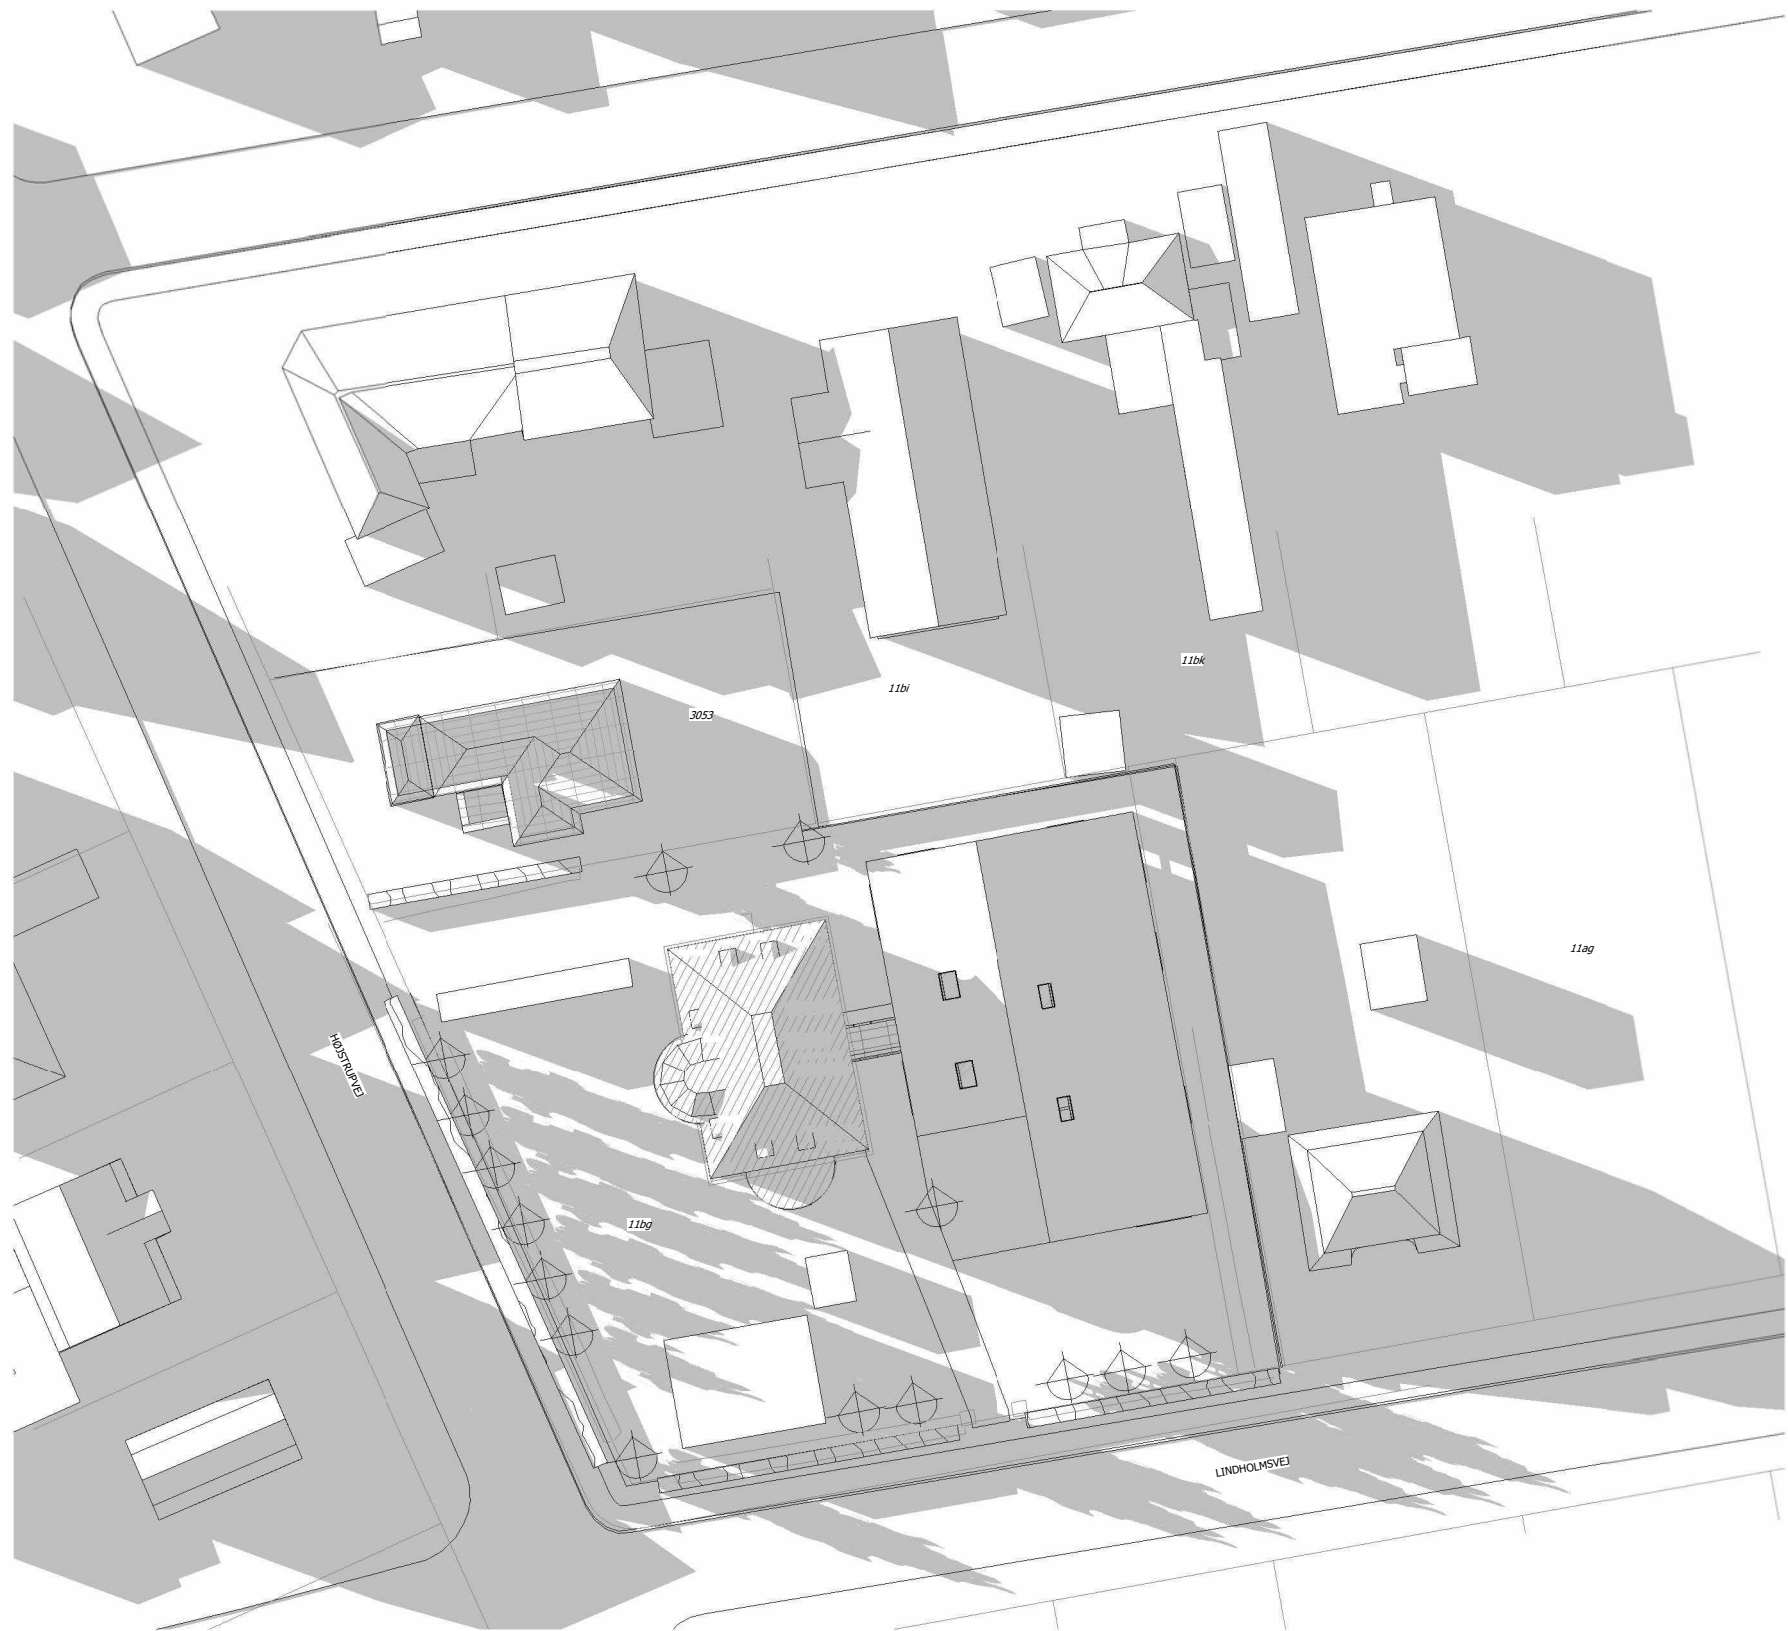

21. Juni - Kl. 20

Alle mål skal kontrolleres på pladsen. Eventuelle fejl skal meddeles den tegningsansvarlige.
Hvis ikke andet er specificeret, er alle mål i millimeter.
Indehaver af ophavsretten til denne tegning er C.F. Møller Danmark A/S.

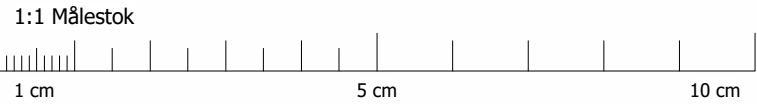

CF MØLLER
ARCHITECTS

C.F. Møller Danmark A/S
Hillerødsgade 30B
2200 København N.
+45 3288 7844
cfmoller@cfmoller.com

Bygherre:
Den Lille Skole I København
Lindholmvej 18, 2700 København

Rev.: Dato: Udført: Godk.: Emne:

Projekt navn:

Den Lille Skole I København

Projekt nr.: Status:
DK-40625 Myndighedsprojekt

Emne:
Fremtidig forhold - 21. Juni

Format: 1050 x 594	Udført: MMO	Godkendt: SOJ	Kontrol: FOE
Mål:	Dato: 2025.11.04		

Tegn. nr.: Rev.:
DLS_K01_H6_T34_EUU_N004



Eks. 21. Juni - Kl. 08




Eks. 21. Juni - Kl. 12



Eks. 21. Juni - Kl. 14




Eks. 21. Juni - Kl. 17

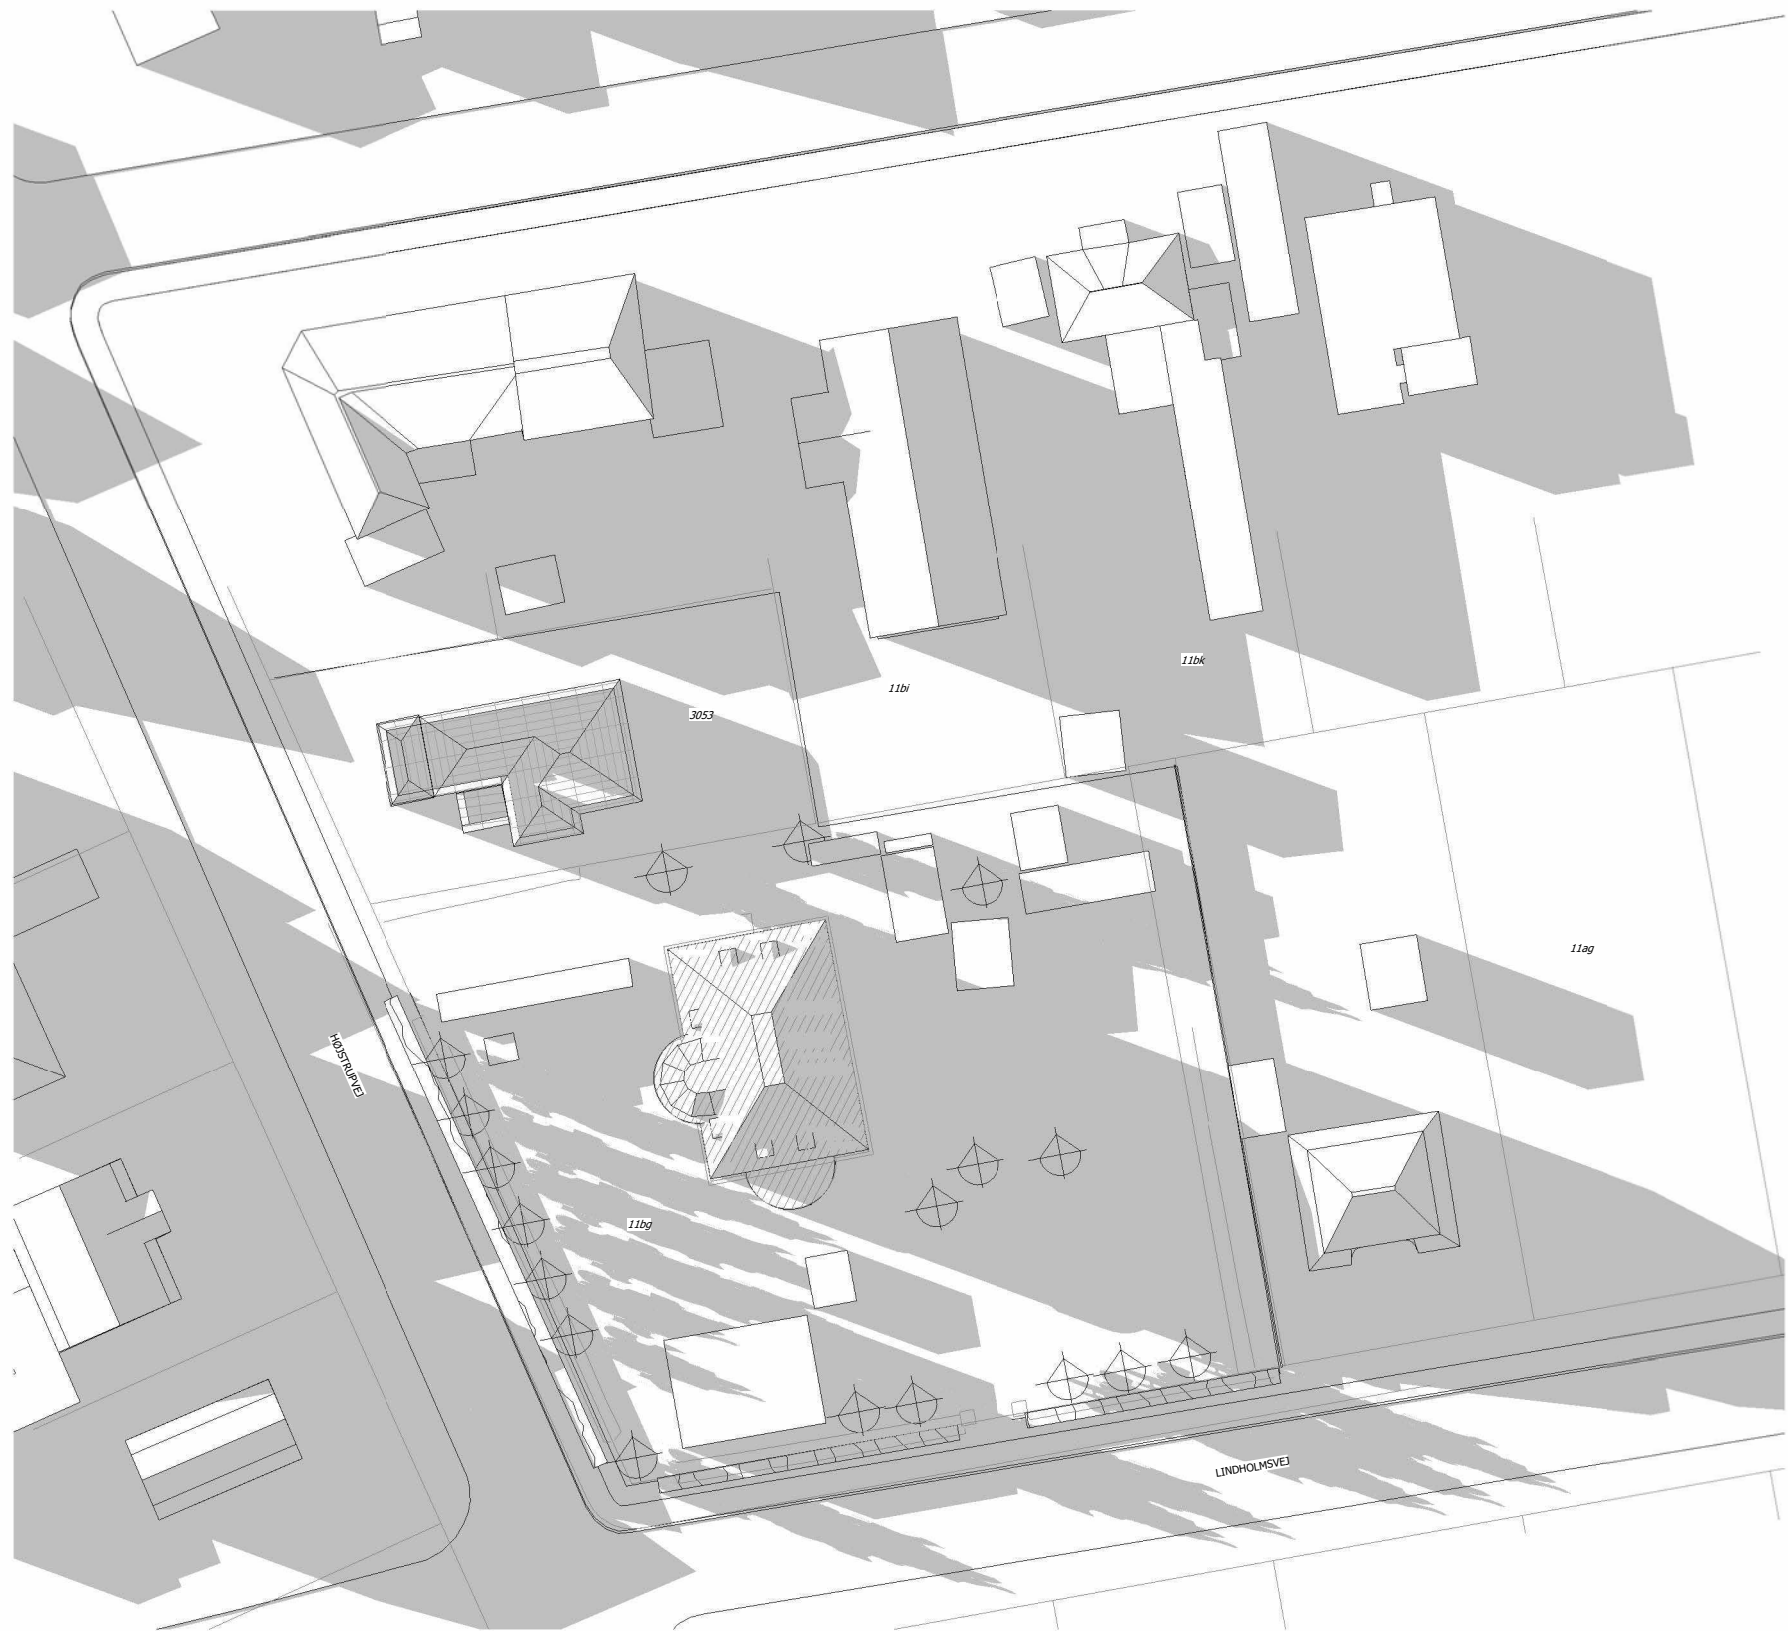

Eks. 21. Juni - Kl. 20

Alle mål skal kontrolleres på pladsen. Eventuelle fejl skal meddeles den tegningsansvarlige.
Hvis ikke andet er specificeret, er alle mål i millimeter.
Indehaver af ophavsretten til denne tegning er C.F. Møller Danmark A/S.

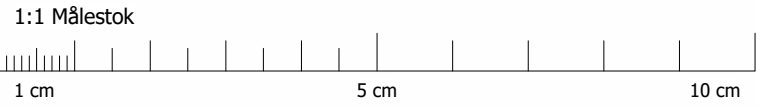

CF MØLLER
ARCHITECTS

C.F. Møller Danmark A/S
Hillerødsgade 30B
2200 København N.
+45 3288 7844
cfmoller@cfmoller.com

Bygherre:
Den Lille Skole I København
Lindholmsvej 18, 2700 København

Rev.: Dato: Udført: Godk.: Emne:

Projekt navn:

Den Lille Skole I København


Projekt nr.: Status:
DK-40625 Myndighedsprojekt

Emne:
Eksisterende forhold - 21. Juni

Format: Udført: Godkendt: Kontrol:
1050 x 594 MIMO SOJ FOE

Mål: Dato:
2025.11.04

Tegn. nr.: Rev.:
DLS_K01_H6_T34_EUU_N003

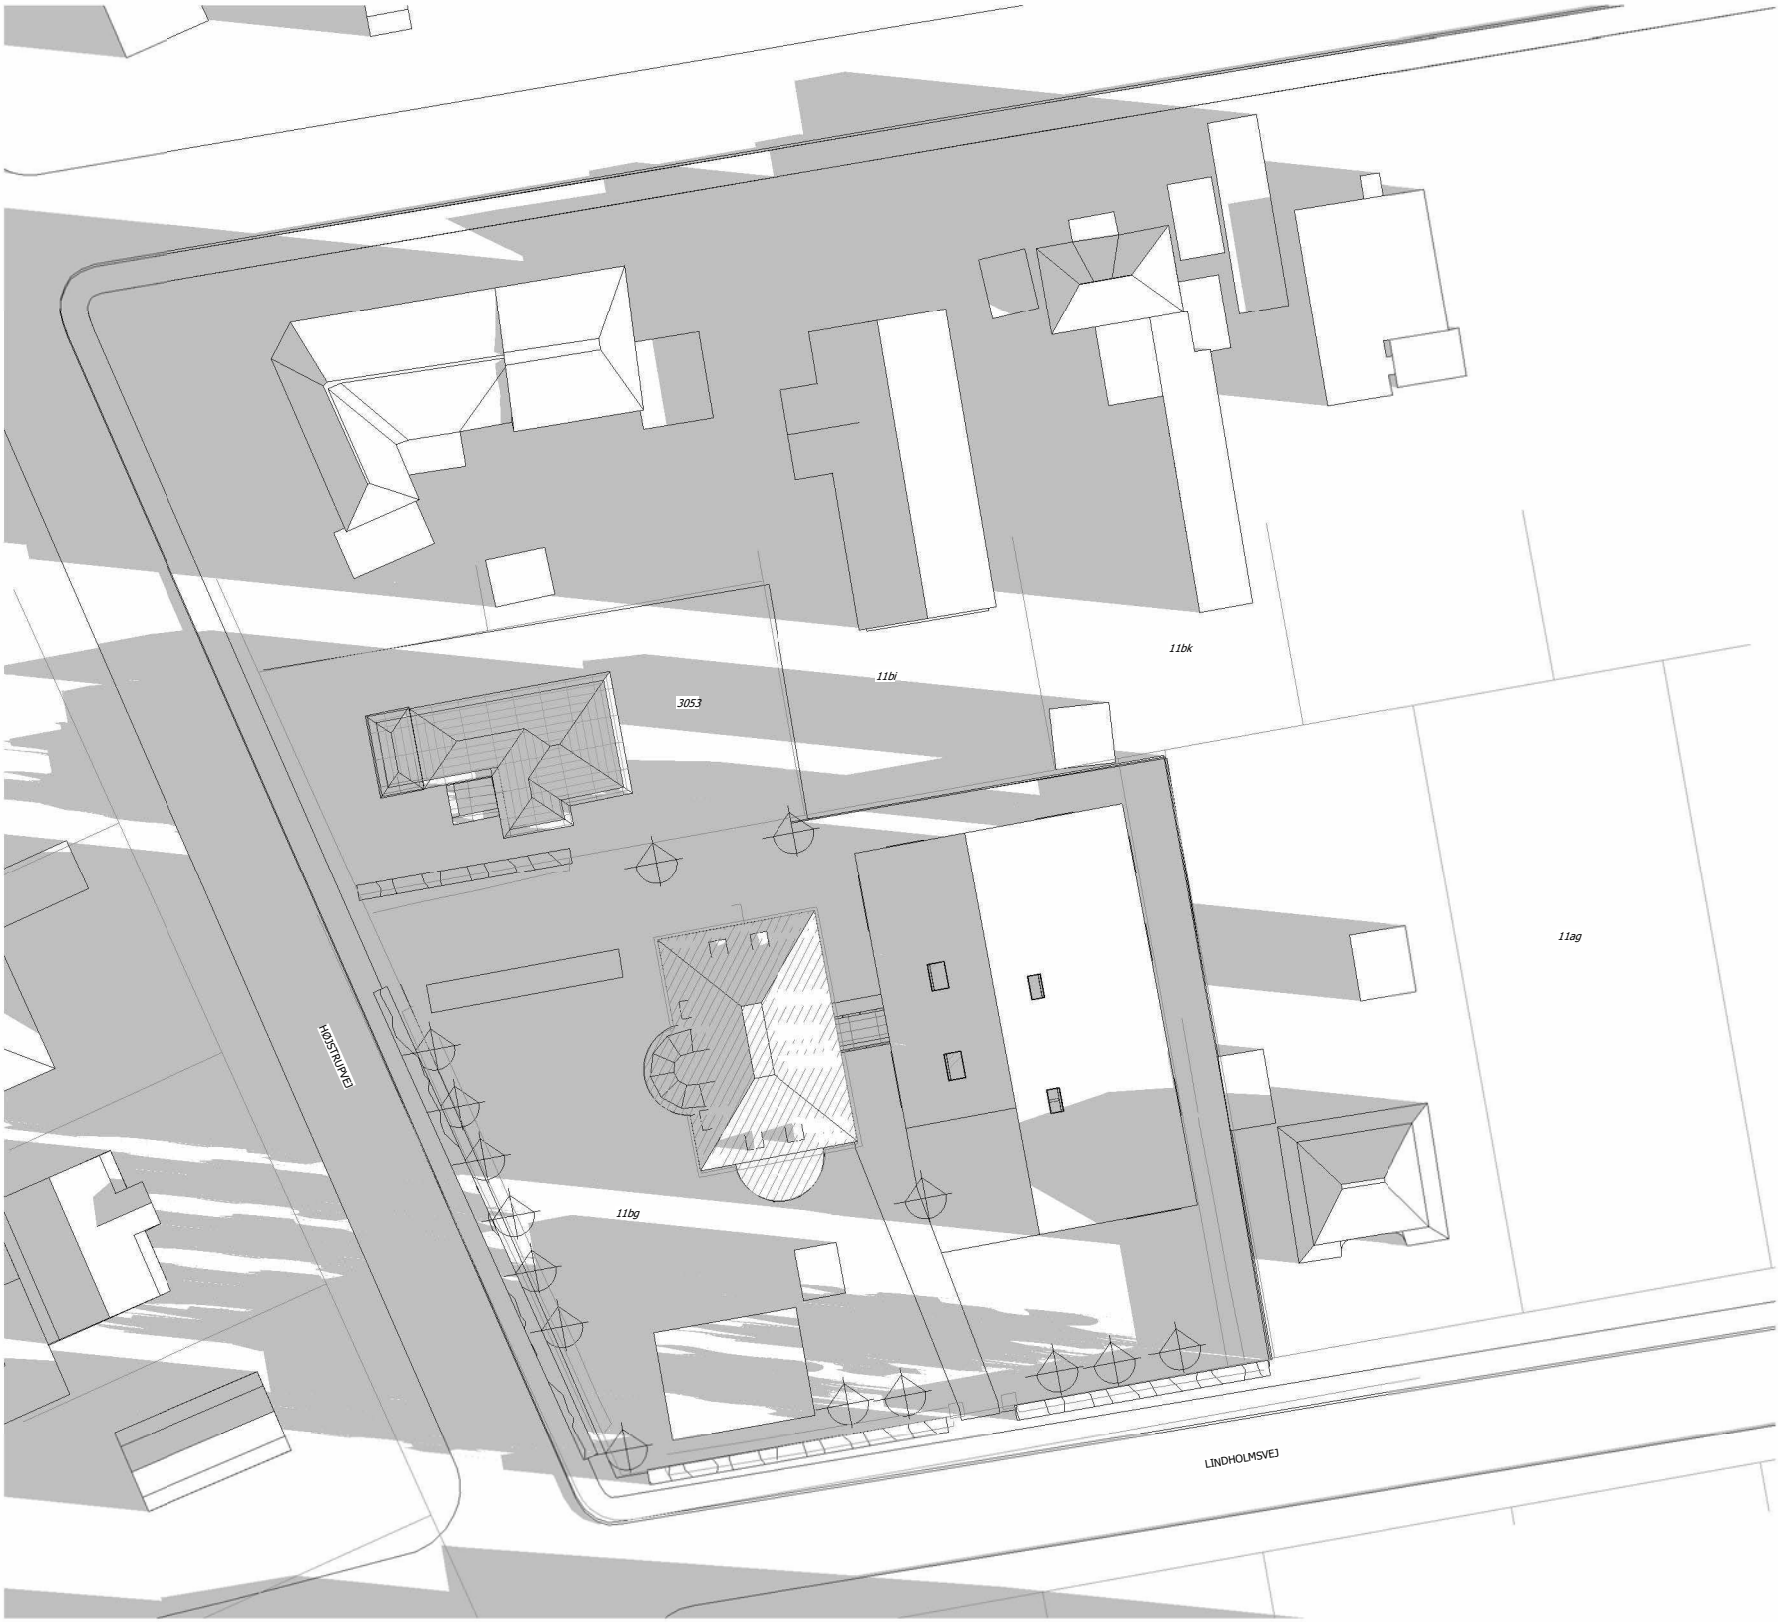

21. Marts - Kl. 08



21. Marts - Kl. 12



21. Marts - Kl. 14




21. Marts - Kl. 17



21. Marts - Kl. 20

Alle mål skal kontrolleres på pladsen. Eventuelle fejl skal meddeles den tegningsansvarlige.
Hvis ikke andet er specificeret, er alle mål i millimeter.
Indehaver af ophavsretten til denne tegning er C.F. Møller Danmark A/S.

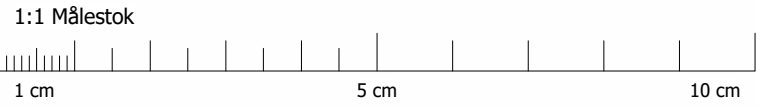

CF MØLLER
ARCHITECTS

C.F. Møller Danmark A/S
Hillerødsgade 30B
2200 København N.
+45 3288 7844
cfmoller@cfmoller.com

Bygherre:
Den Lille Skole I København
Lindholmsvej 18, 2700 København

Rev.: Dato: Udført: Godk.: Emne:

Projekt navn:

Den Lille Skole I København

Projekt nr.: Status:
DK-40625 Myndighedsprojekt

Emne:
Fremtidig forhold - 21. Marts

Format: 1050 x 594	Udført: MMO	Godkendt: SOJ	Kontrol: FOE
Mål:	Dato: 2025.11.04		

Tegn. nr.: DLS_K01_H6_T34_EUU_N002	Rev.:
--	-------

Alle mål skal kontrolleres på pladsen. Eventuelle fejl skal meddeles den tegningsansvarlige. Hvis ikke andet er specificeret, er alle mål i millimeter.

Ejendehaver af ophavsretten til denne tegning er C.F. Møller Danmark A/S.



Eks. 21. Marts - Kl. 08



Eks. 21. Marts - Kl. 12



Eks. 21. Marts - Kl. 14



Eks. 21. Marts - Kl. 17



Eks. 21. Marts - Kl. 20

1:1 Målestok



1 cm 5 cm 10 cm

CF MØLLER
ARCHITECTS

C.F. Møller Danmark A/S
Hillerødgade 30B
2200 København N.
+45 3288 7844
cfmoller@cfmoller.com

Bygherre:
Den Lille Skole I København
Lindholmsvej 18, 2700 København

Rev.:	Dato:	Udført:	Godk.:	Emne:
Projekt navn:				

Den Lille Skole I København

Projekt nr.: DK-40625	Status: Myndighe
--------------------------	---------------------

Eksisterende forhold - 21. Marts

Format: 1050 x 594	Udført: MMO	Godkendt: SOJ	Kontrol: FOE
-----------------------	----------------	------------------	-----------------



Mål:	Dato: 2025.11.04
------	---------------------

Tegn. nr.:	Rev.:
------------	-------

DLS_K01_H6_T34_EUU_N001

Alle mål skal kontrolleres på pladsen. Eventuelle fejl skal meddeles den tegningsansvarlige.
Hvis ikke andet er specificeret, er alle mål i millimeter.
Indehaver af ophavsretten til denne tegning er C.F. Møller Danmark A/S.

Eksisterende bebyggelsesprocent	
Grundareal:	1999 m2
Bygning:	585 m2
Bebyggelsesprocent:	29,3%
Fremtidig bebyggelsesprocent	
Grundareal:	1999 m2
Bygning:	911 m2
Friareal:	1088 m2
Bebyggelsesprocent:	45,5%

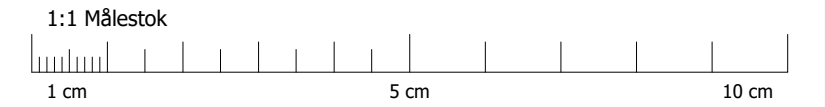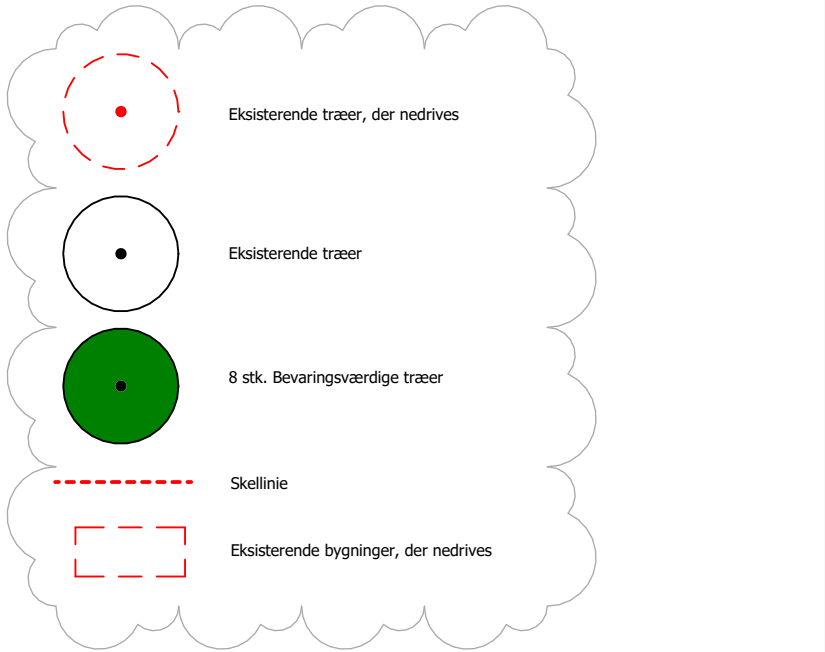

CF MØLLER

ARCHITECTS

C.F. Møller Danmark A/S
Hillerødgade 30B
2200 København N.
+45 3288 7844
cfmoller@cfmoller.com

Byherre:
Den Lille Skole I København
Lindholsvej 18, 2700 København

B	18.12.2025			Revision tillæg 2
A	04.11.2025			Revision A
Rev.:	Dato:	Udført:	Godk.:	Emne:

Projekt navn:

Den Lille Skole I København

Projekt nr.: DK-40625	Status: Myndighedsprojekt
--------------------------	------------------------------

Emne:
Situationsplan, eksisterende forhold

Format: 630 x 420	Udført: MMO	Godkendt: SOJ	Kontrol: FOE
----------------------	----------------	------------------	-----------------

Mål: 1 : 200	Dato: 2025.06.04
-----------------	---------------------

Tegn. nr.: Rev.:

DLS_K01_H1_T20_EUU_N002 B

Alle mål skal kontrolleres på pladsen. Eventuelle fejl skal meddeles den tegningsansvarlige.
Hvis ikke andet er specificeret, er alle mål i millimeter.
Indehaver af ophavsretten til denne tegning er C.F. Møller Danmark A/S.


Eksisterende bebyggelsesprocent

Grundareal: 1999 m2
Bygning: 585 m2
Bebyggelsesprocent: 29,3%

Fremtidig bebyggelesprocent

Grundareal: 1999 m2
Bygning: 911 m2
Friareal: 1088 m2
Bebyggelsesprocent: 45,5%

-  Eksisterende træer
-  8 stk. Bevaringsværdige træer
-  5 stk. Nye træer, stammeomkreds 18-20 cm
-  Område for nye træer, stammeomkreds 18-20 cm
-  Skellinie
-  Byggelinie, min. afstand fra skel
-  Friareal
-  Ny stadsang og forplads - Stenbelagt(friareal)
-  Eksisterende bøgehæk

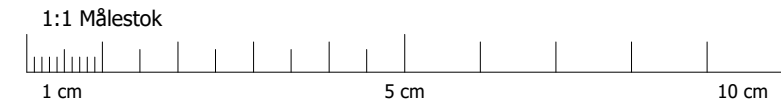

CF MØLLER
ARCHITECTS

C.F. Møller Danmark A/S
Hillerødgade 30B
2200 København N.
+45 3288 7844
cfmoller@cfmoller.com

Bygherre:
Den Lille Skole I København
Lindholmsvej 18, 2700 København

B	18.12.2025			Revision tillæg 2
A	04.11.2025			Revision A
Rev.:	Dato:	Udført:	Godk.:	Emne:

Projekt navn:

Den Lille Skole I København

Projekt nr.: DK-40625
Status: Myndighedsprojekt

Emne:


Situationsplan

Format: 630 x 420	Udført: MMO	Godkendt: SOJ	Kontrol: FOE
----------------------	----------------	------------------	-----------------

Mål: 1 : 200	Dato: 2025.06.04
-----------------	---------------------

Tegn. nr.: Rev.:

DLS_K01_H1_T20_EUU_N001 B

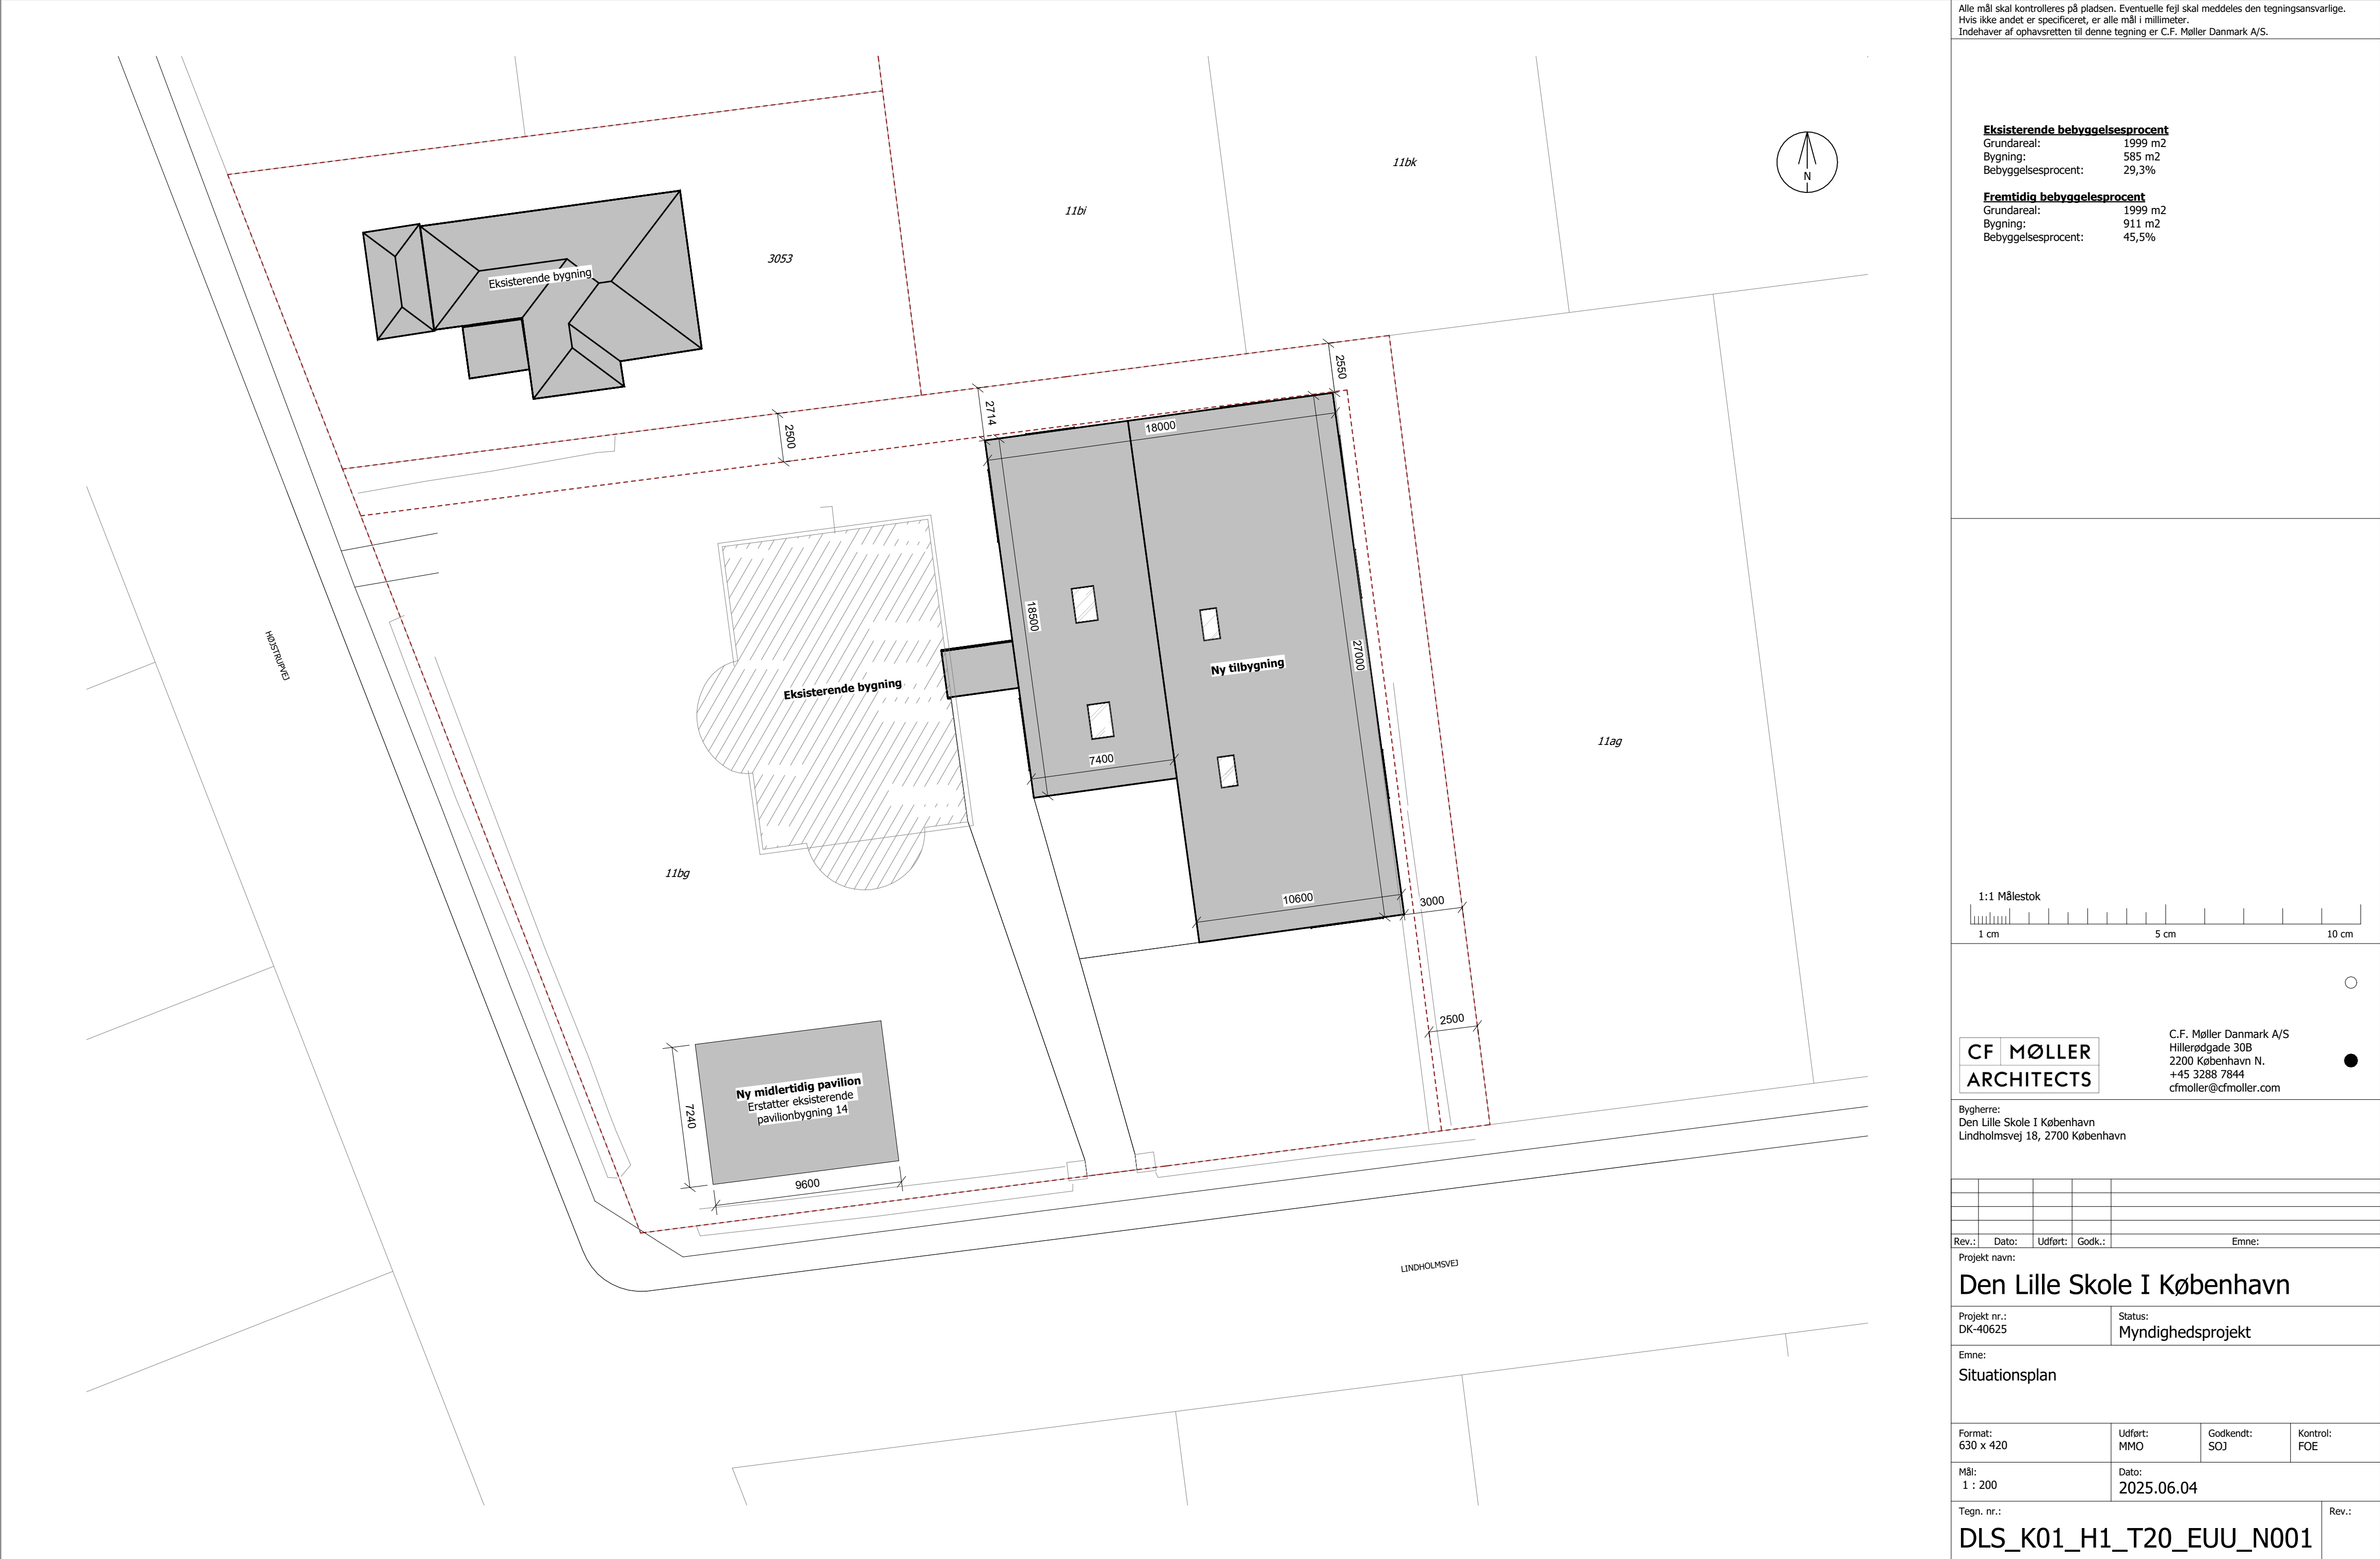


Alle mål skal kontrolleres på pladsen. Eventuelle fejl skal meddeles den tegningsansvarlige.
Hvis ikke andet er specificeret, er alle mål i millimeter.
Indehaver af ophavsretten til denne tegning er C.F. Møller Danmark A/S.

Eksisterende bebyggelsesprocent

Grundareal: 1999 m2
Bygning: 585 m2
Bebyggelsesprocent: 29,3%

Fremtidig bebyggelesprocent

Grundareal: 1999 m2
Bygning: 911 m2
Bebyggelsesprocent: 45,5%

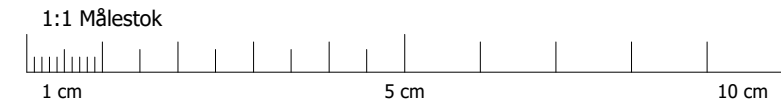

CF MØLLER
ARCHITECTS

C.F. Møller Danmark A/S
Hillerødgade 30B
2200 København N.
+45 3288 7844
cfmoller@cfmoller.com

Bygherre:
Den Lille Skole I København
Lindholmsvej 18, 2700 København

Rev.:	Dato:	Udført:	Godk.:	Emne:
-------	-------	---------	--------	-------

Projekt navn:

Den Lille Skole I København

Projekt nr.: DK-40625	Status: Myndighedsprojekt
--------------------------	------------------------------


Emne:
Situationsplan

Format: 630 x 420	Udført: MMO	Godkendt: SOJ	Kontrol: FOE
----------------------	----------------	------------------	-----------------


Mål: 1 : 200	Dato: 2025.06.04
-----------------	---------------------

Tegn. nr.:	Rev.:
------------	-------

DLS_K01_H1_T20_EUU_N001

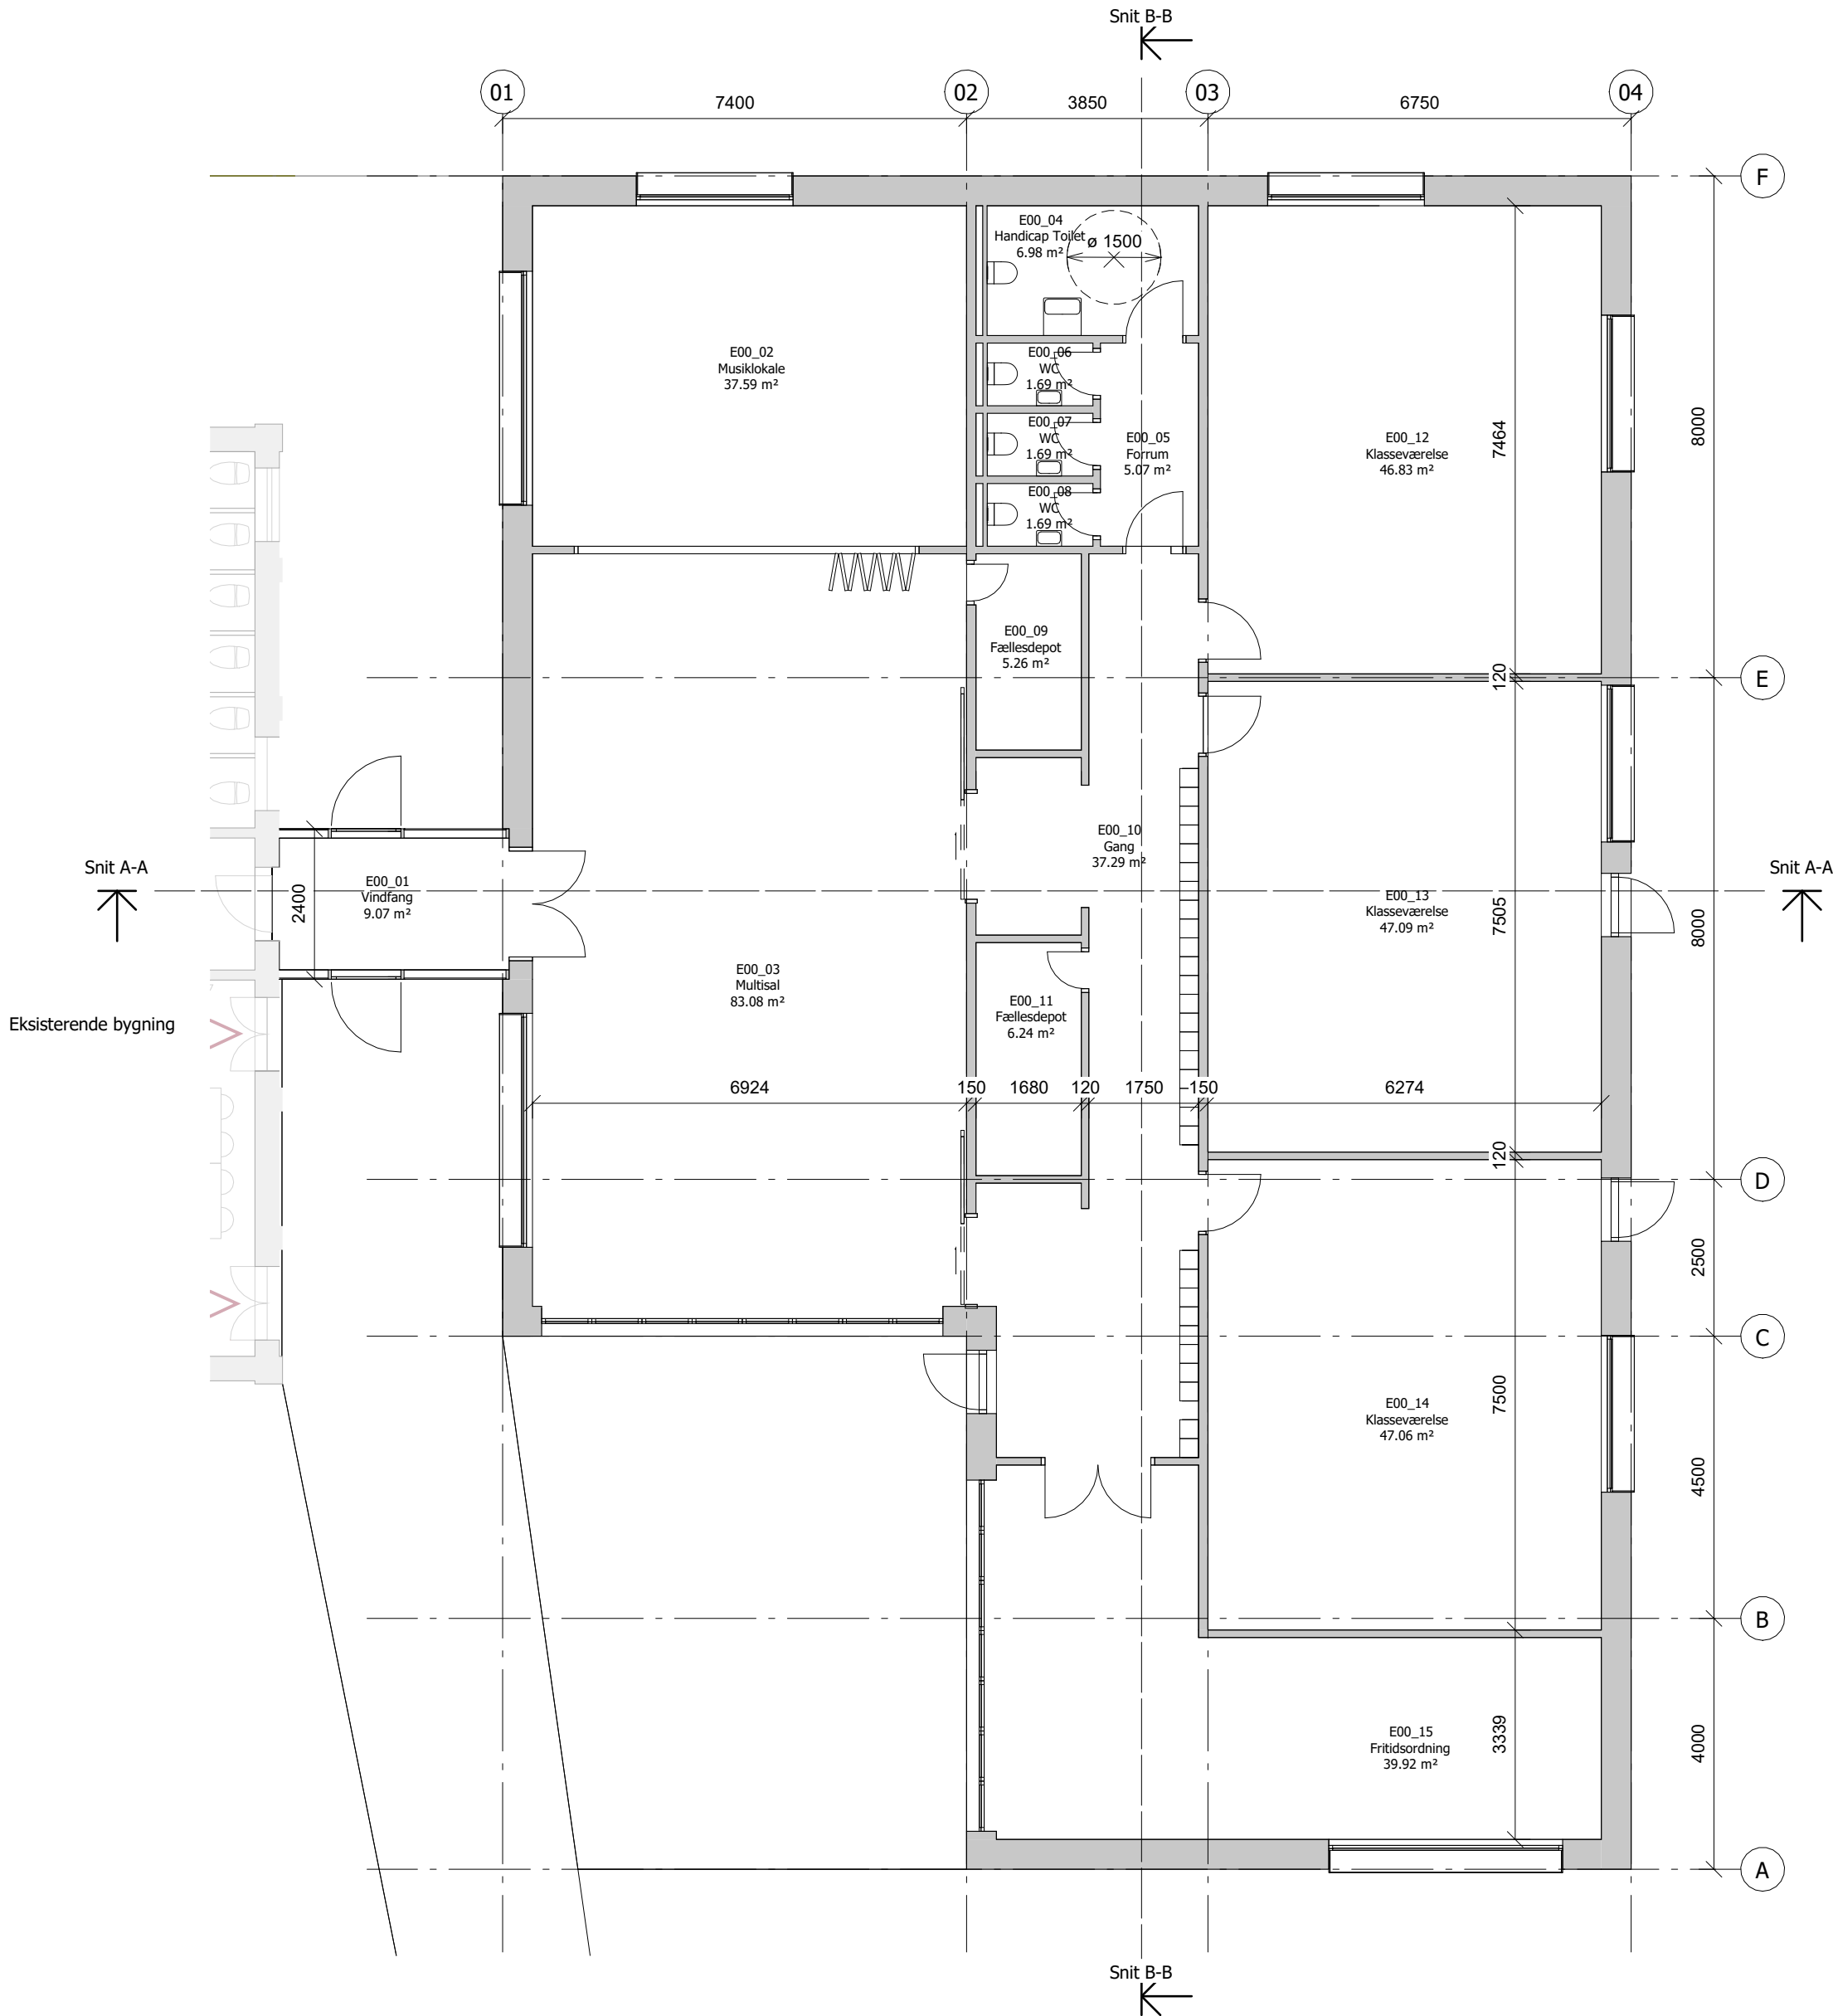

Alle mål skal kontrolleres på pladsen. Eventuelle fejl skal meddeles den tegningsansvarlige.
Hvis ikke andet er specificeret, er alle mål i millimeter.
Indehaver af ophavsretten til denne tegning er C.F. Møller Danmark A/S.

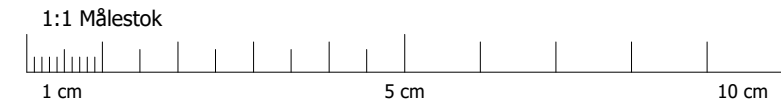

CF MØLLER
ARCHITECTS

C.F. Møller Danmark A/S
Hillerødgade 30B
2200 København N.
+45 3288 7844
cfmoller@cfmoller.com

Bygherre:
Den Lille Skole I København
Lindholmsvej 18, 2700 København

Rev.:	Dato:	Udført:	Godk.:	Emne:
-------	-------	---------	--------	-------

Projekt navn:

Den Lille Skole I København

Projekt nr.: DK-40625	Status: Myndighedsprojekt
--------------------------	------------------------------


Emne:
Stueetage

Format: 630 x 420	Udført: MMO	Godkendt: SOJ	Kontrol: FOE
----------------------	----------------	------------------	-----------------


Mål: 1 : 100	Dato: 2025.06.04
-----------------	---------------------

Tegn. nr.:	Rev.:
------------	-------

DLS_K01_H1_T29_E01_N001

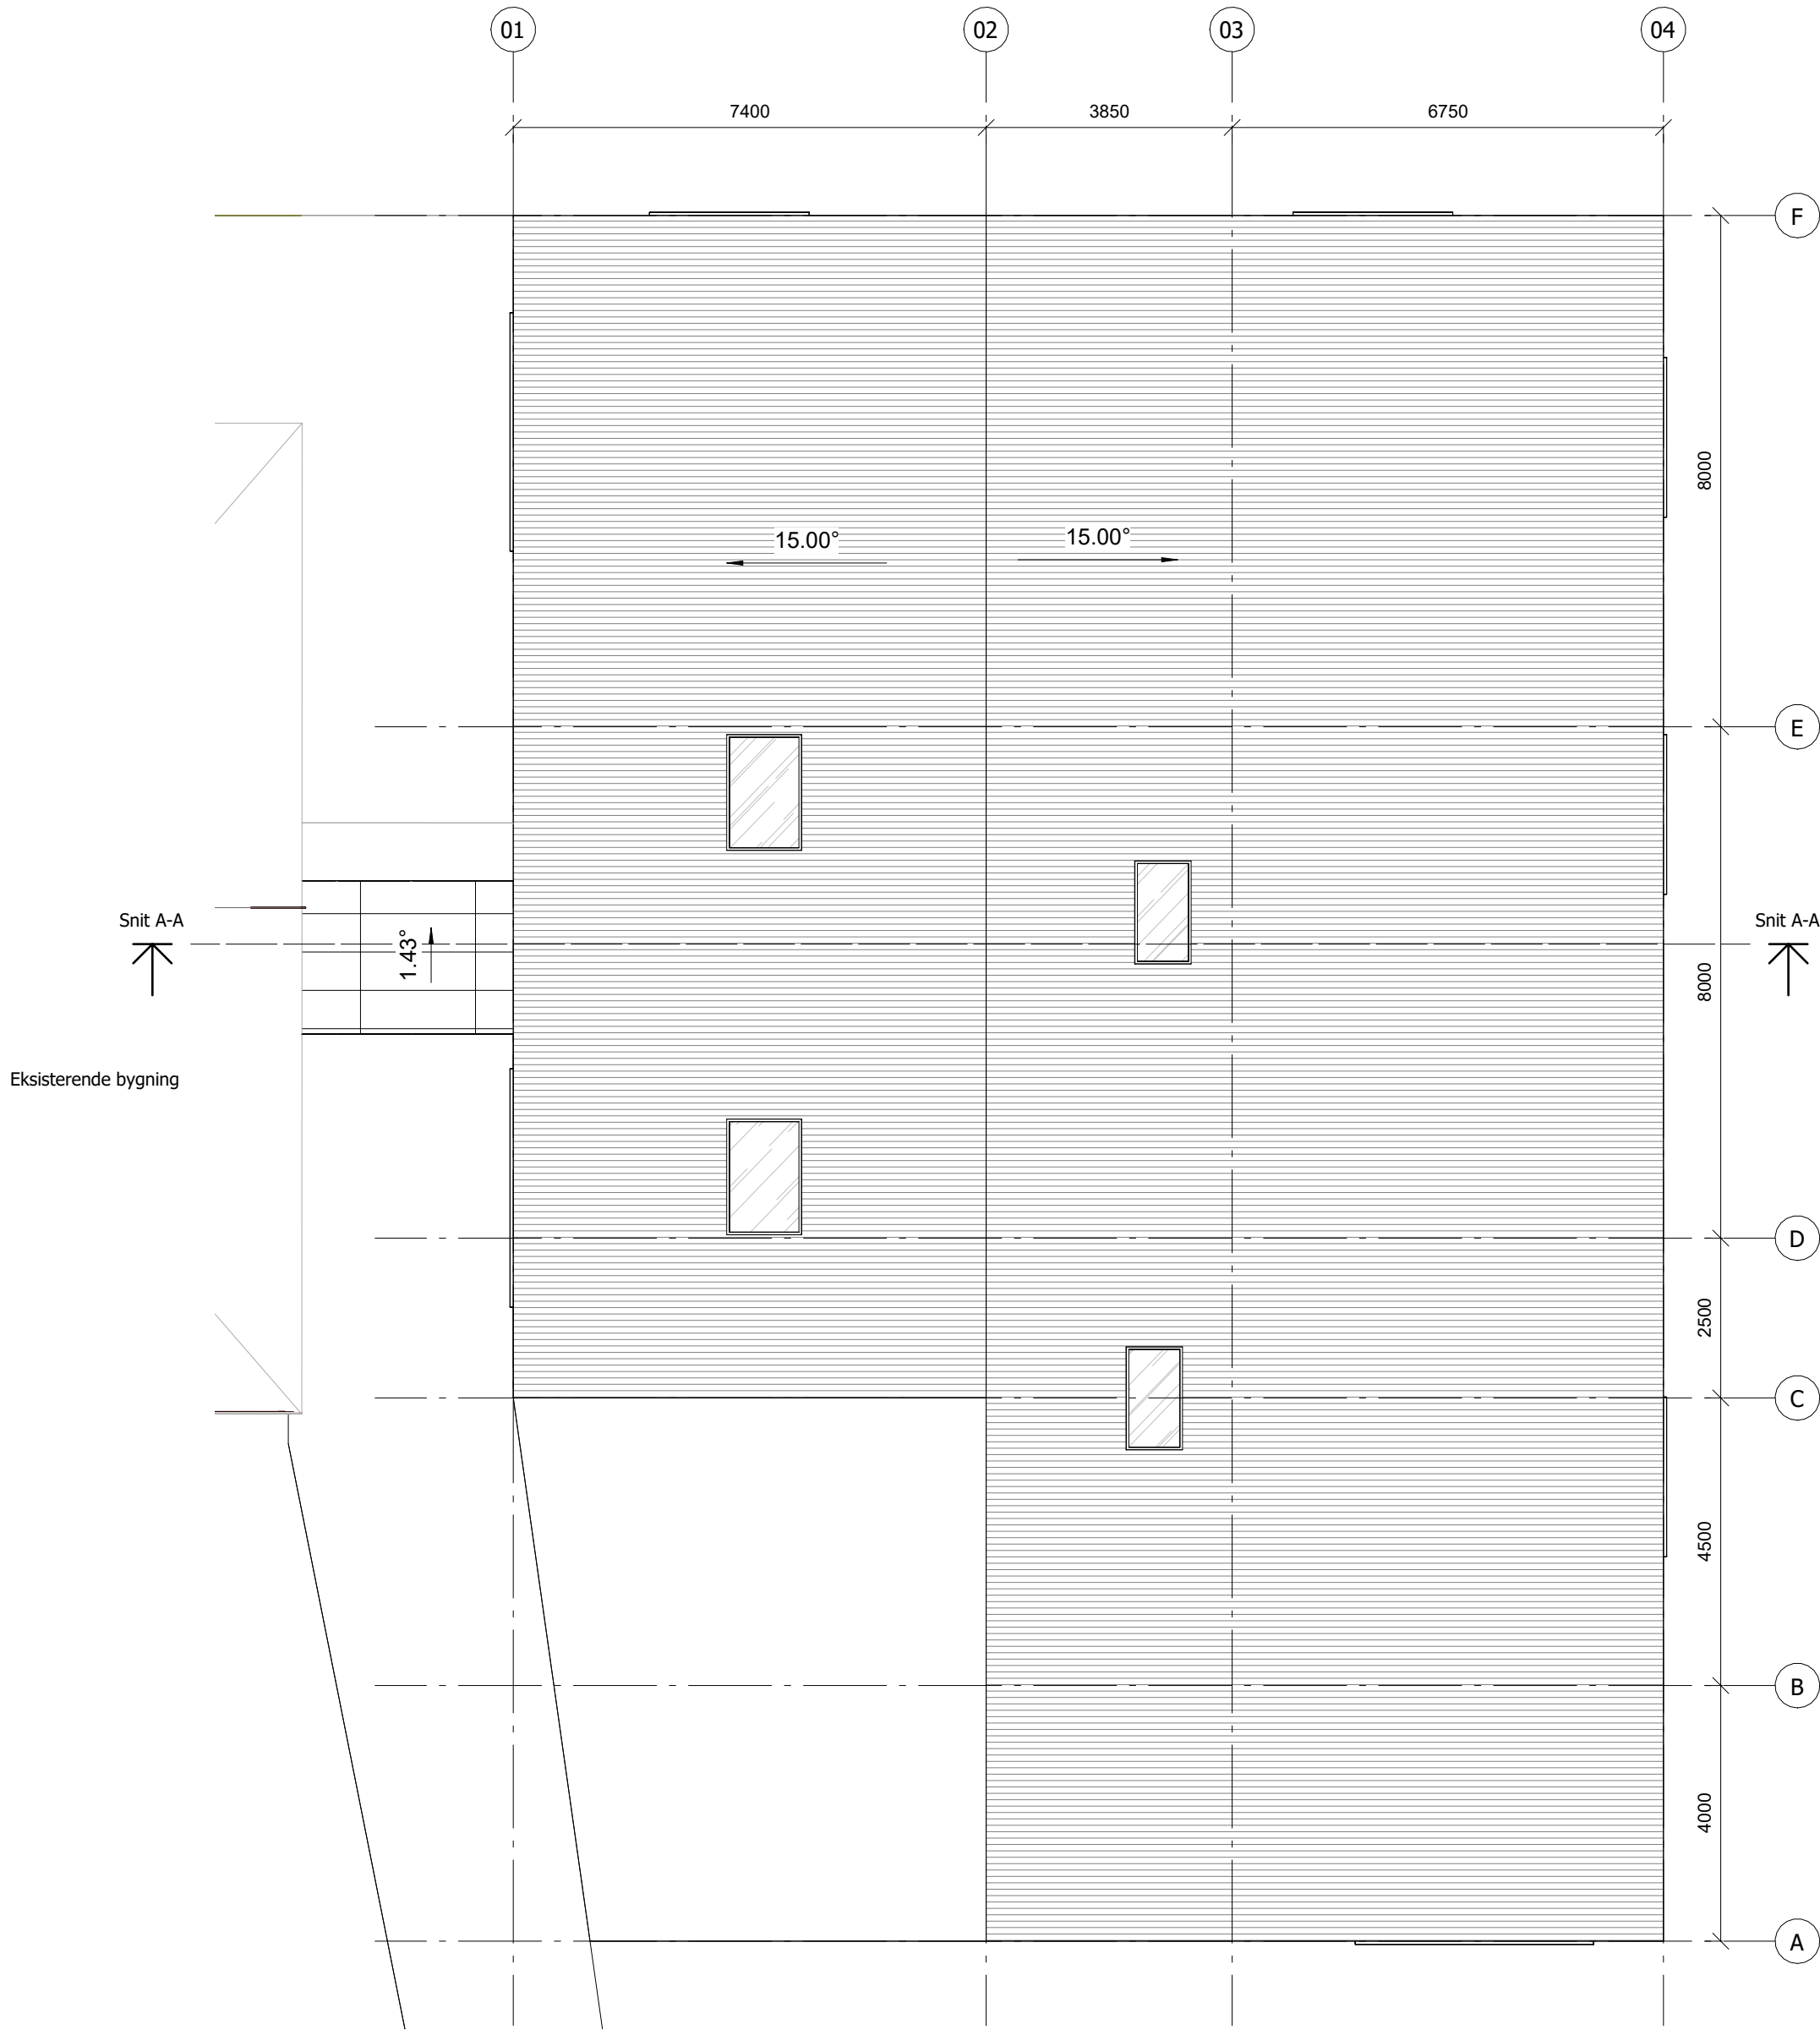

Alle mål skal kontrolleres på pladsen. Eventuelle fejl skal meddeles den tegningsansvarlige.
Hvis ikke andet er specificeret, er alle mål i millimeter.
Indehaver af ophavsretten til denne tegning er C.F. Møller Danmark A/S.

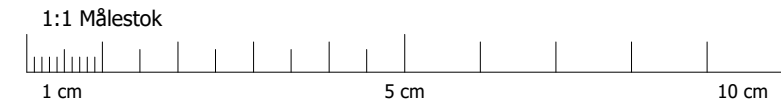

CF MØLLER
ARCHITECTS

C.F. Møller Danmark A/S
Hillerødgade 30B
2200 København N.
+45 3288 7844
cfmoller@cfmoller.com

Bygherre:
Den Lille Skole I København
Lindholmsvej 18, 2700 København

Rev.:	Dato:	Udført:	Godk.:	Emne:
-------	-------	---------	--------	-------

Projekt navn:

Den Lille Skole I København

Projekt nr.: DK-40625	Status: Myndighedsprojekt
--------------------------	------------------------------


Emne:

Tagplan


Format: 630 x 420	Udført: MMO	Godkendt: SOJ	Kontrol: FOE
----------------------	----------------	------------------	-----------------

Mål: 1 : 100	Dato: 2025.06.04
-----------------	---------------------

Tegn. nr.: DLS_K01_H1_T29_ETG_N001	Rev.:
--	-------

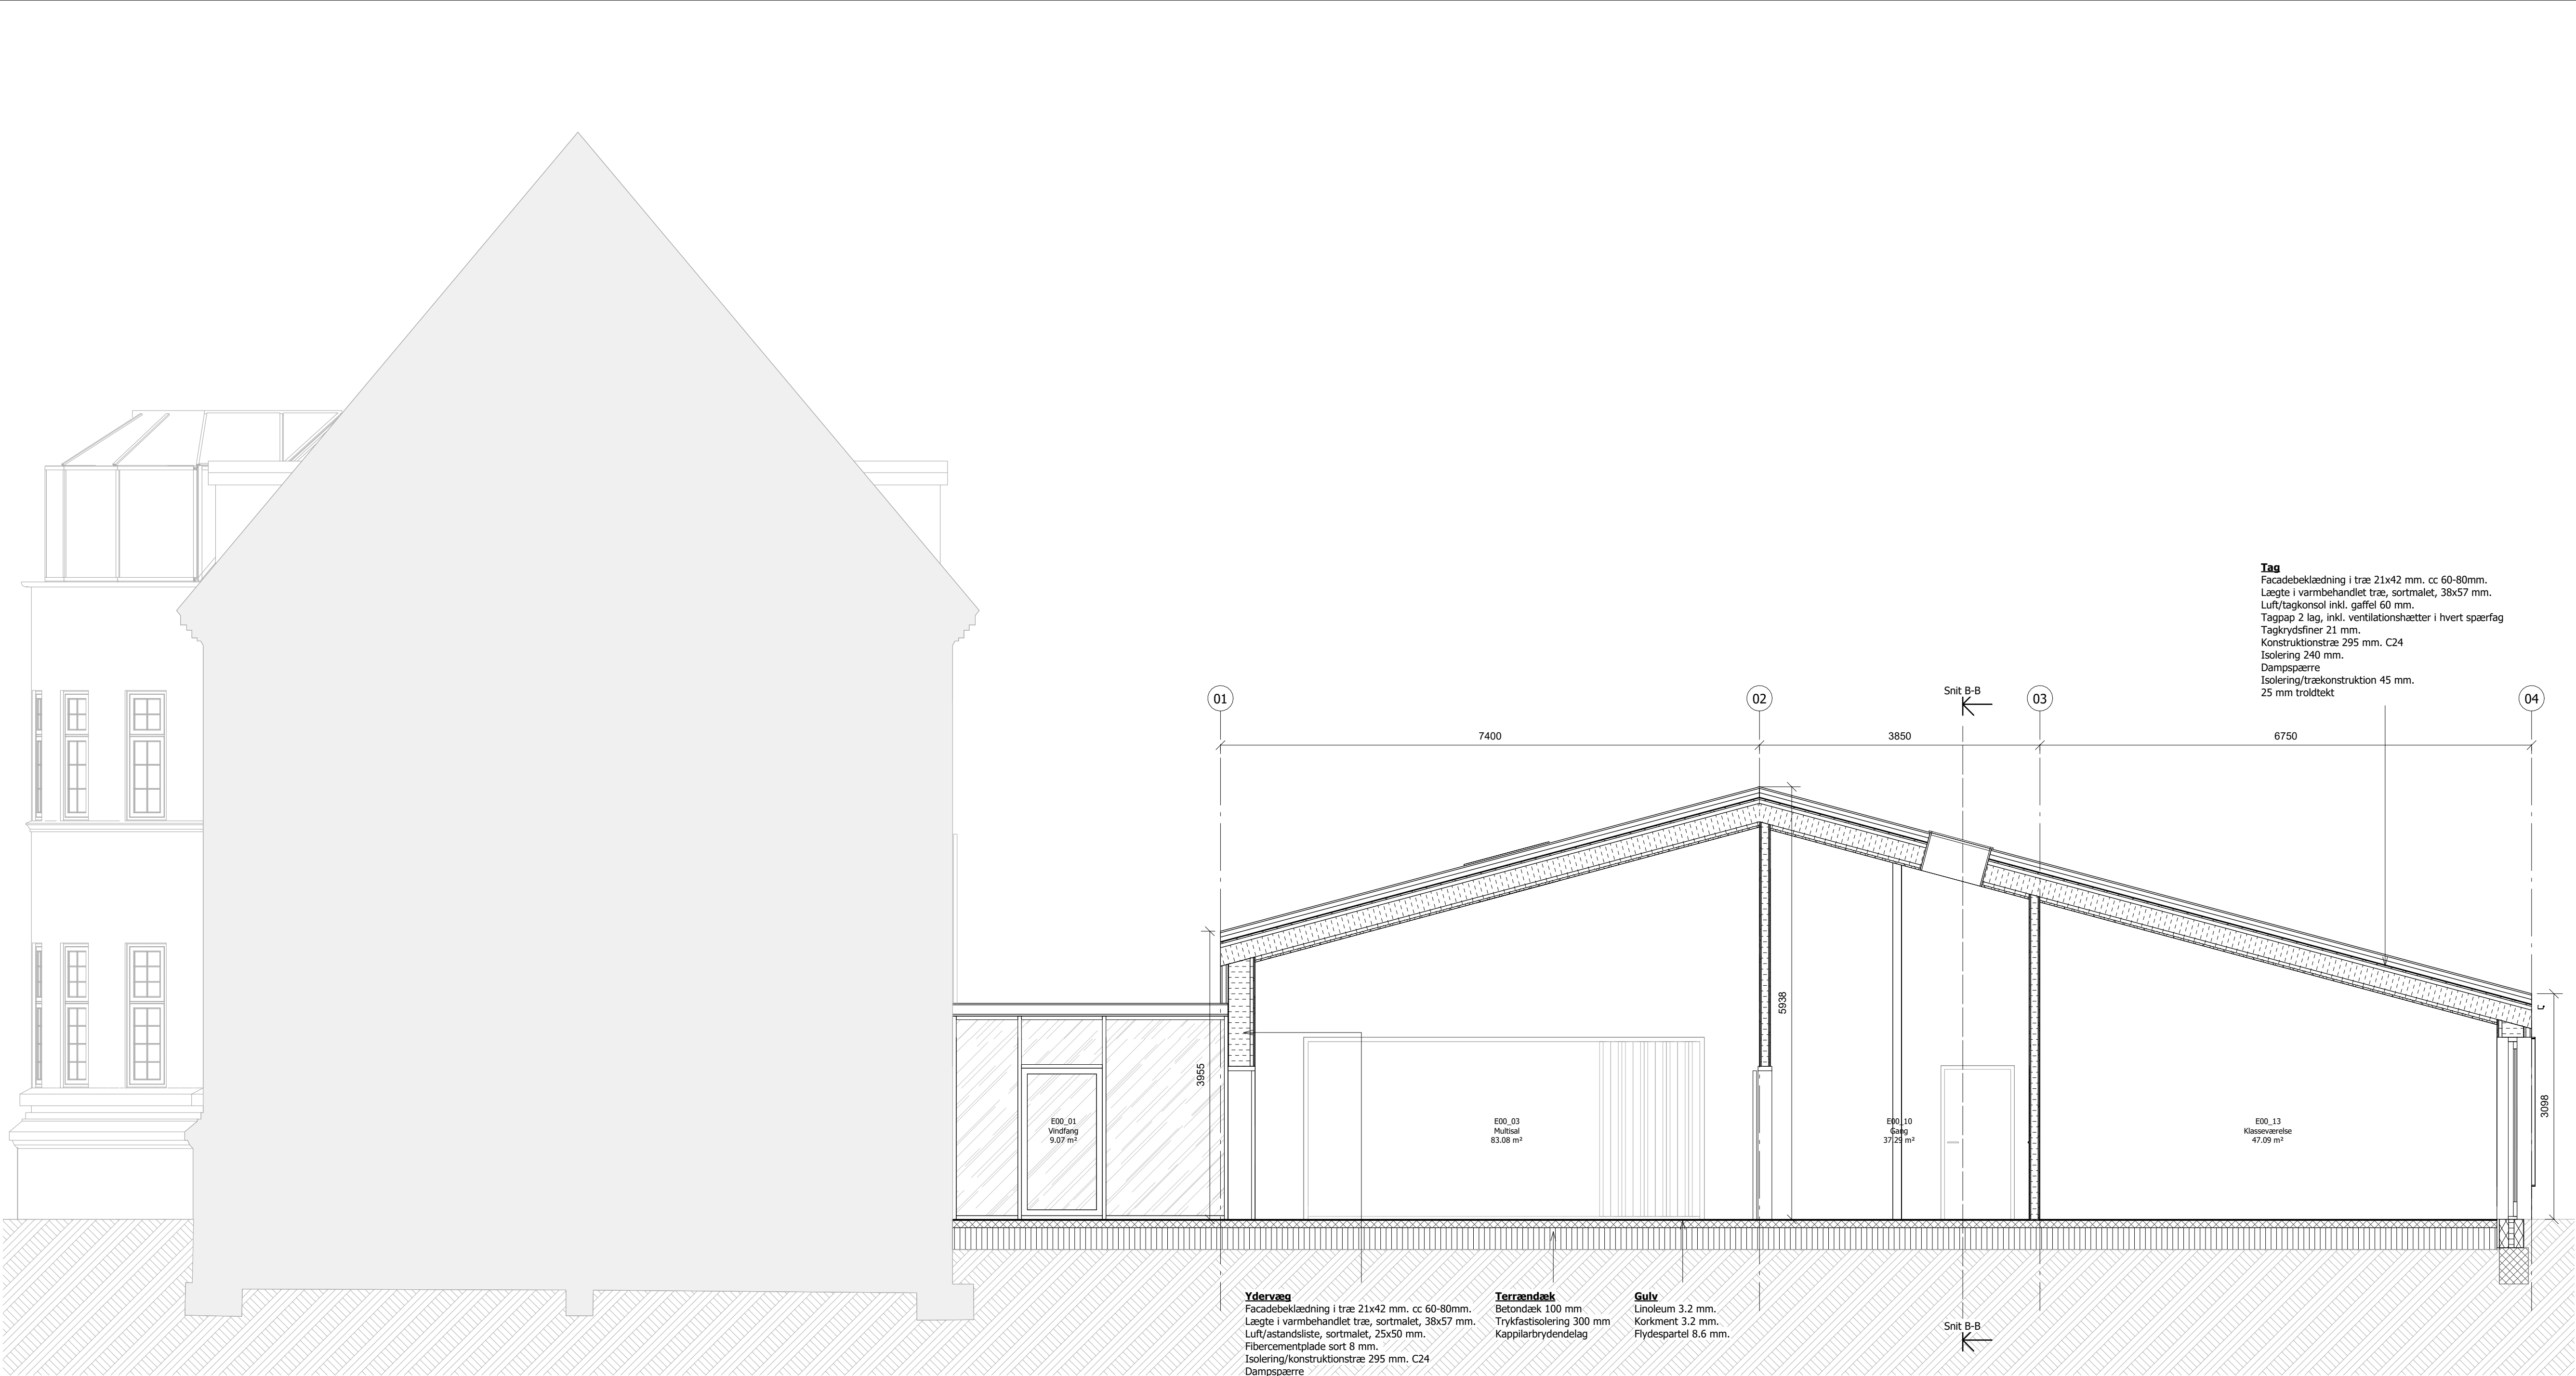

Alle mål skal kontrolleres på pladsen. Eventuelle fejl skal meddeles den tegningsansvarlige.
Hvis ikke andet er specificeret, er alle mål i millimeter.
Indehaver af ophavsretten til denne tegning er C.F. Møller Danmark A/S.

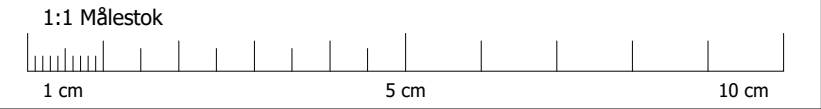

CF MØLLER
ARCHITECTS

C.F. Møller Danmark A/S
Hillerødsgade 30B
2200 København N.
+45 3288 7844
cfmoller@cfmoller.com

Bygherre:
Den Lille Skole I København
Lindholmsvej 18, 2700 København

Rev.: Dato: Udført: Godk.: Emne:

Projekt navn:

Den Lille Skole I København

Projekt nr.: DK-40625 Status: Myndighedsprojekt


Emne:
Snit A-A

Format: 840 x 420 Udført: MMO Godkendt: SOJ Kontrol: FOE


Mål: 1 : 50 Dato: 2025.06.04

Tegn. nr.: Rev.:

DLS_K01_H3_T29_EXX_N001

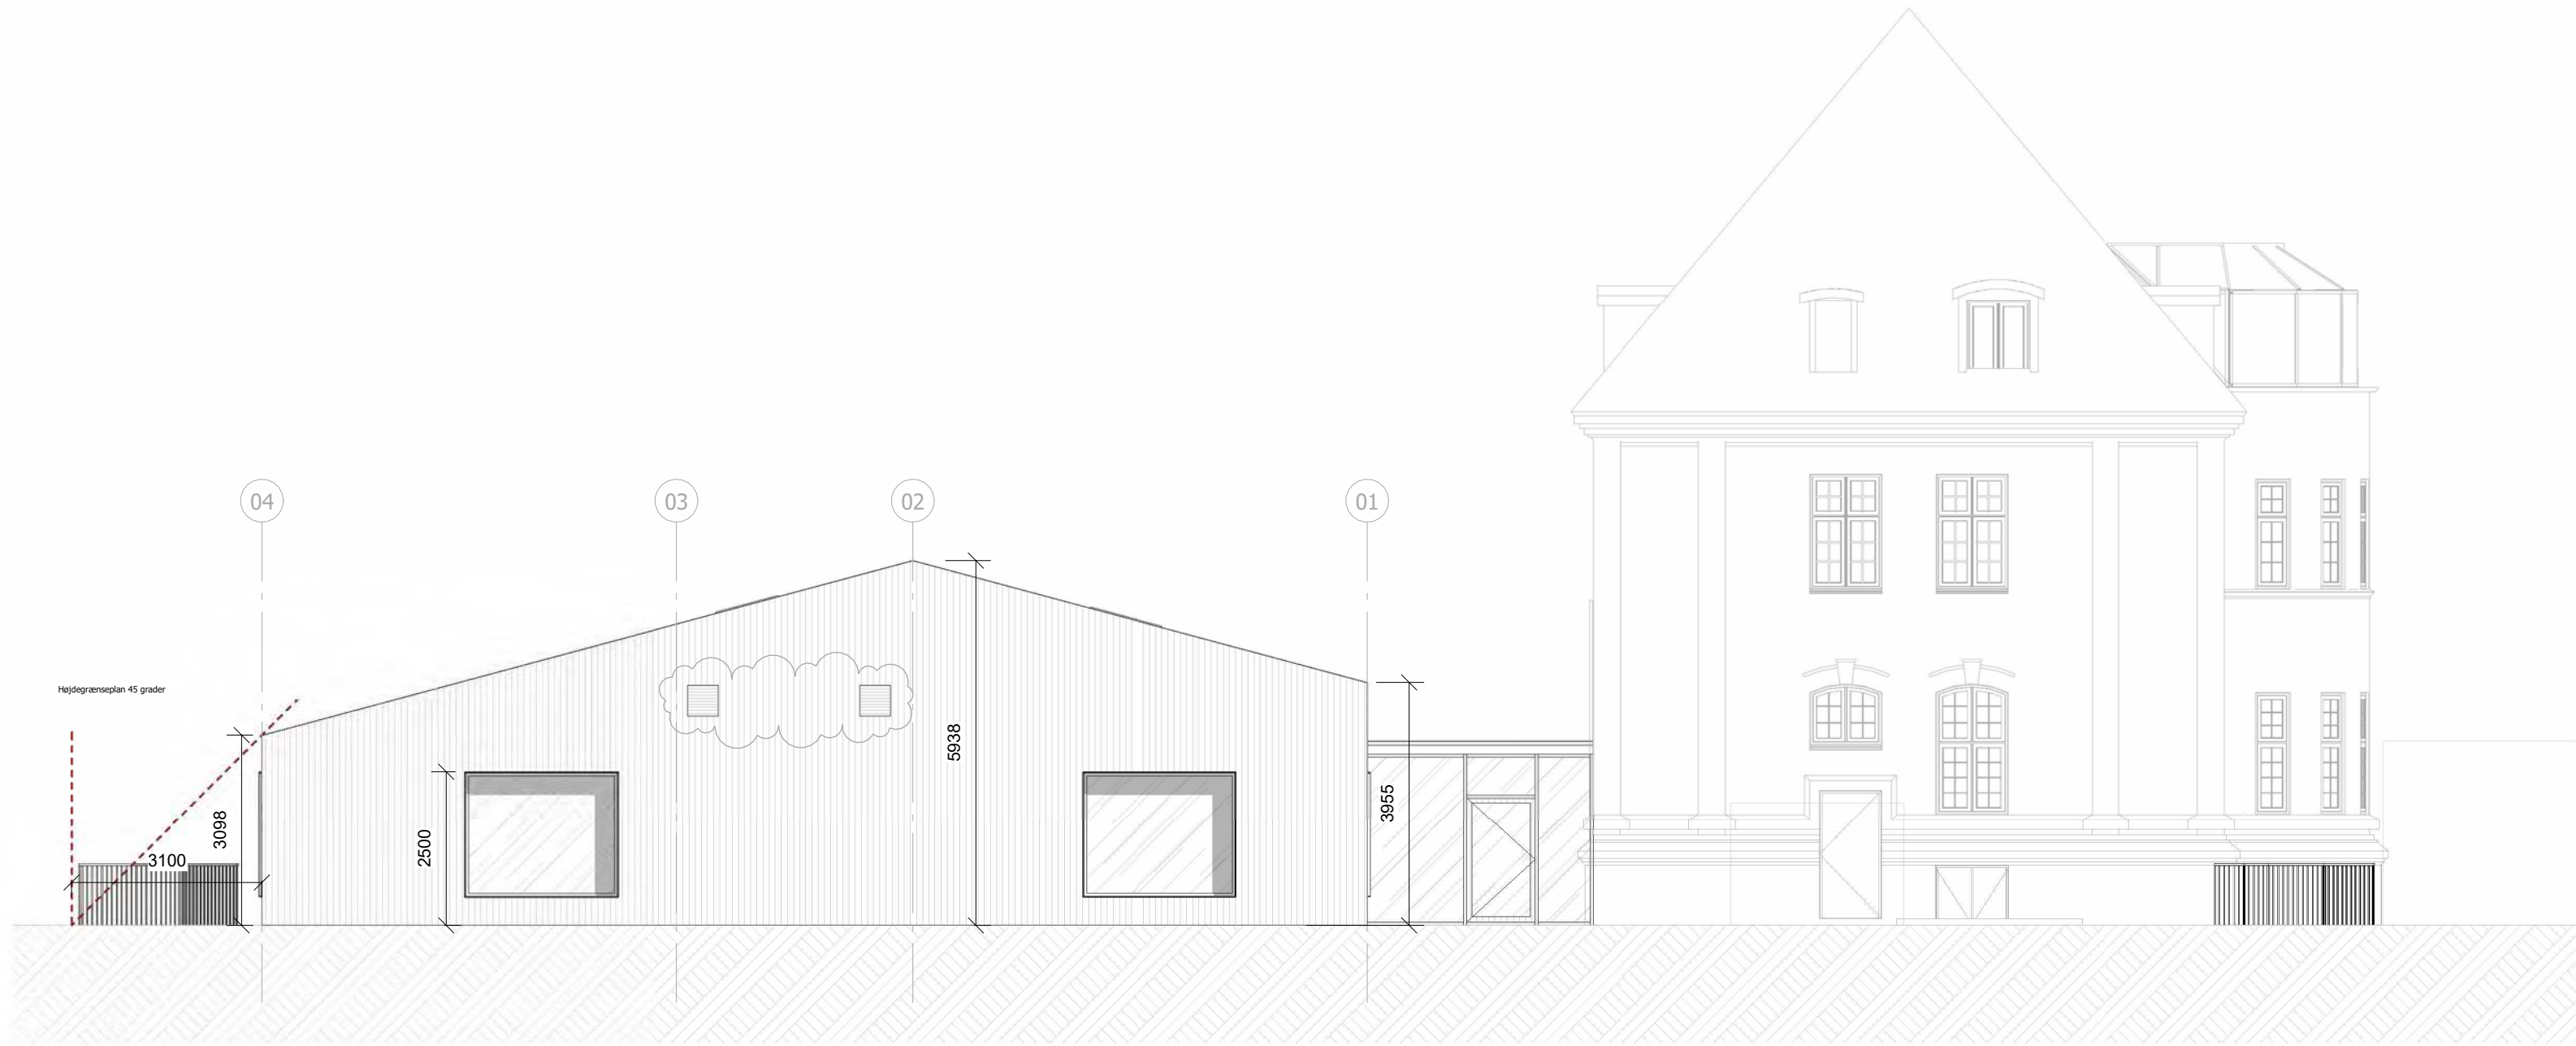


Facade imod Nord
1 : 100

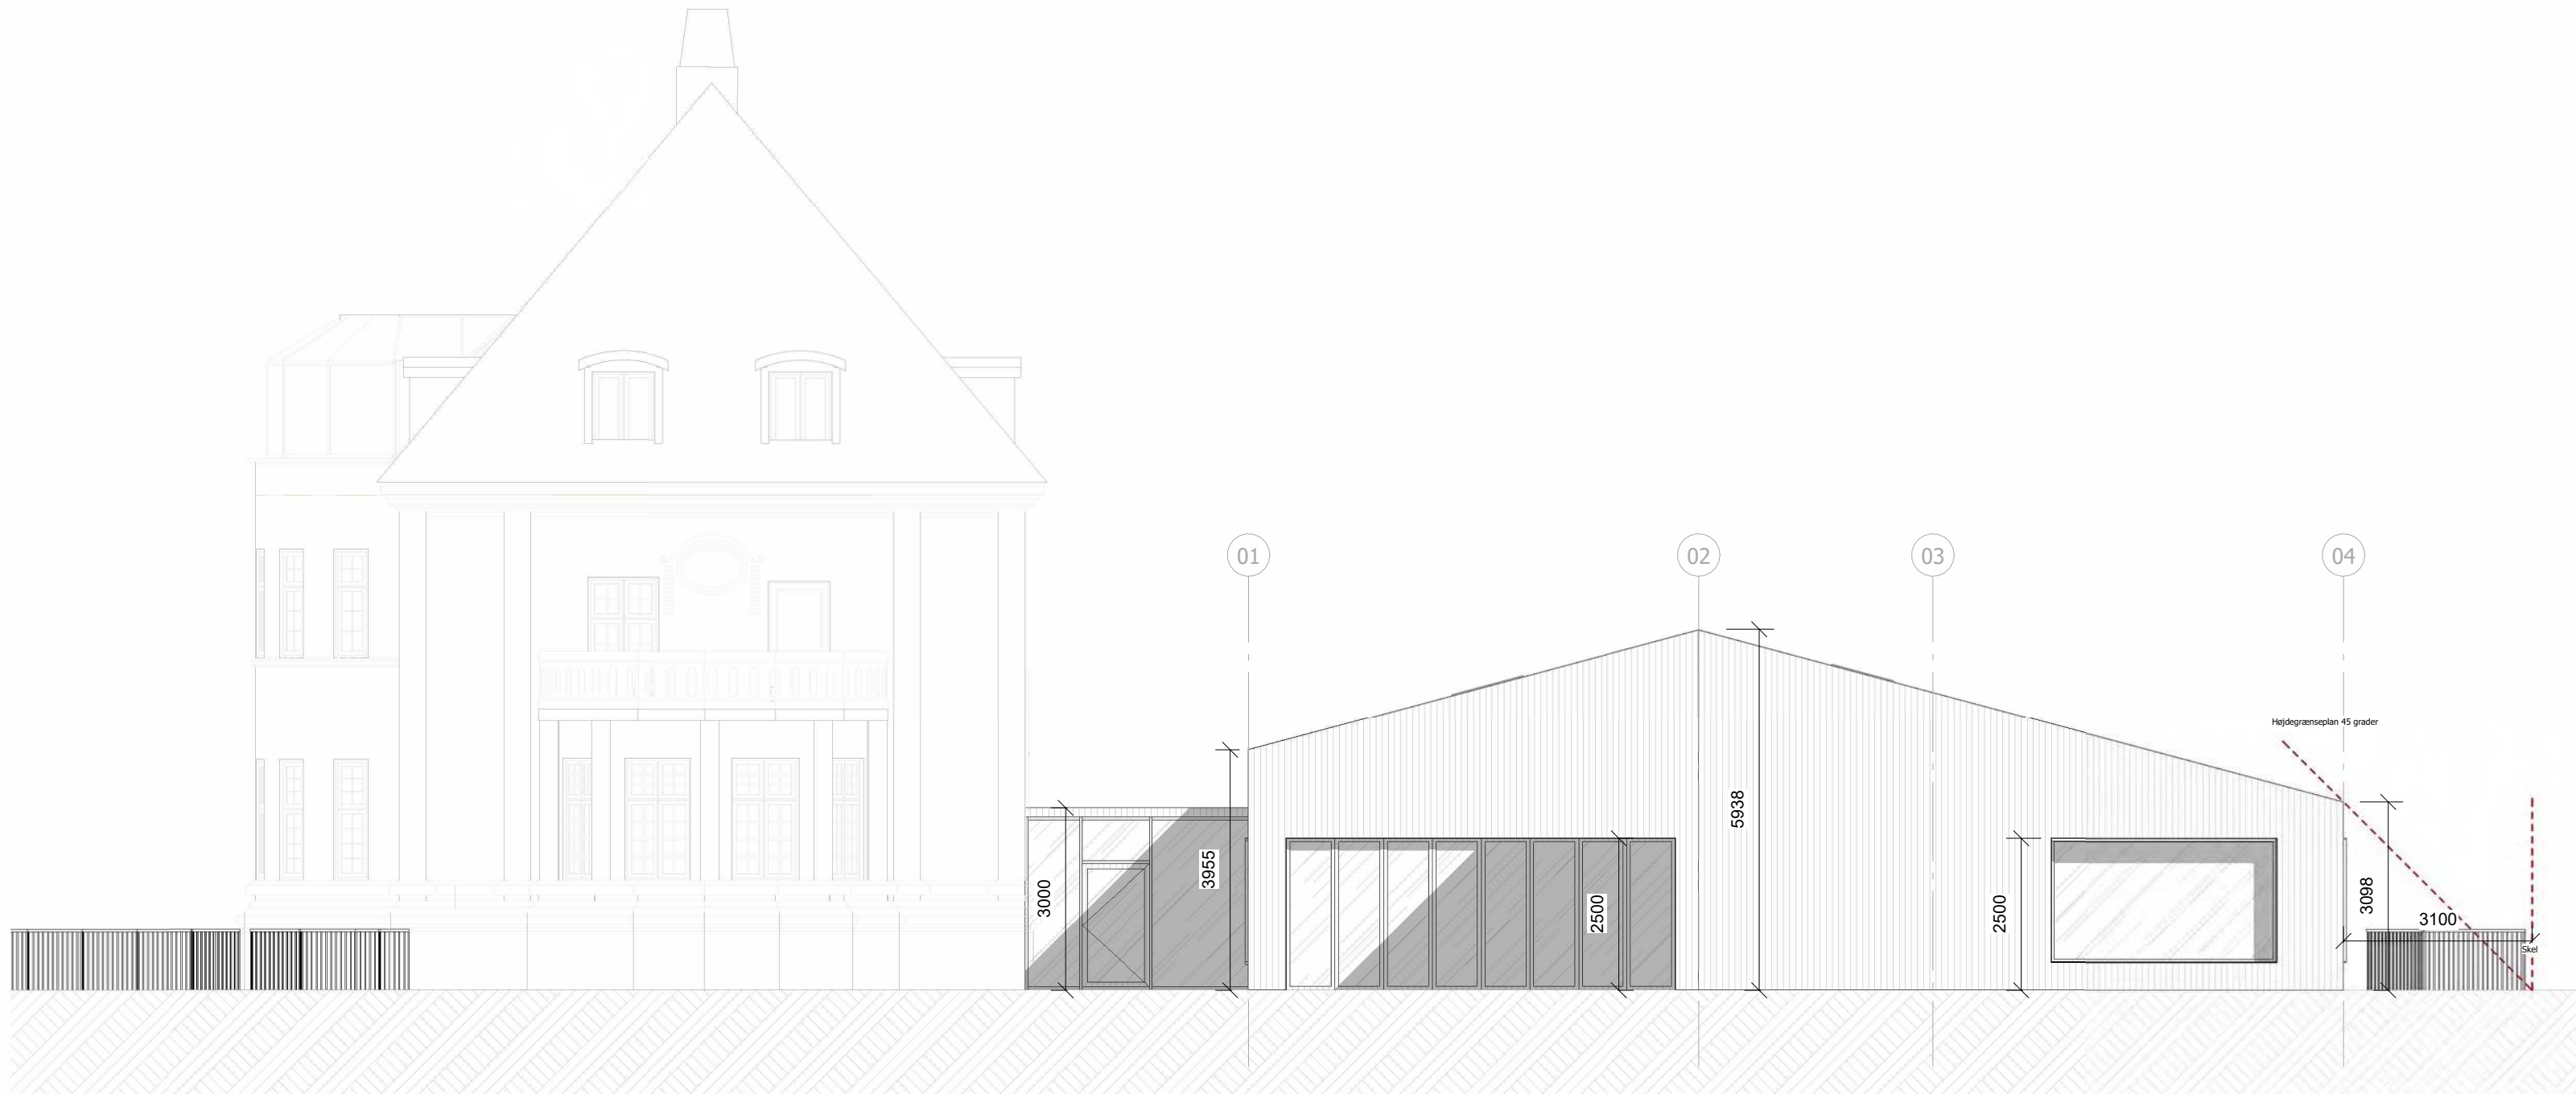

Facade imod Syd
1 : 100

Alle mål skal kontrolleres på pladsen. Eventuelle fejl skal meddeles den tegningsansvarlige.
Hvis ikke andet er specificeret, er alle mål i millimeter.
Indehaver af ophavsretten til denne tegning er C.F. Møller Danmark A/S.

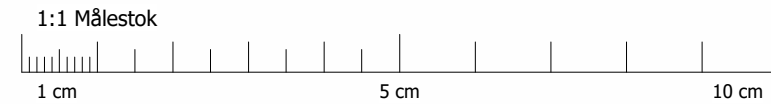

CF MØLLER
ARCHITECTS

C.F. Møller Danmark A/S
Hillerødgade 30B
2200 København N.
+45 3288 7844
cfmoller@cfmoller.com

Bygherre:
Den Lille Skole I København
Lindholmsvej 18, 2700 København

A	18.12.2025			Revision tillæg 2
Rev.:	Dato:	Udført:	Godk.:	Emne:

Projekt navn:

Den Lille Skole I København

Projekt nr.:
DK-40625

Status:
Myndighedsprojekt

Emne:
Facade imod Nord & Syd

Format: 630 x 420	Udført: MMO	Godkendt: SOJ	Kontrol: FOE
----------------------	----------------	------------------	-----------------

Mål: 1 : 100	Dato: 2025.06.04
-----------------	---------------------


Tegn. nr.:	Rev.:
------------	-------

DLS_K01_H2_T41_EXX_N001

A




Facade imod Øst
1 : 100

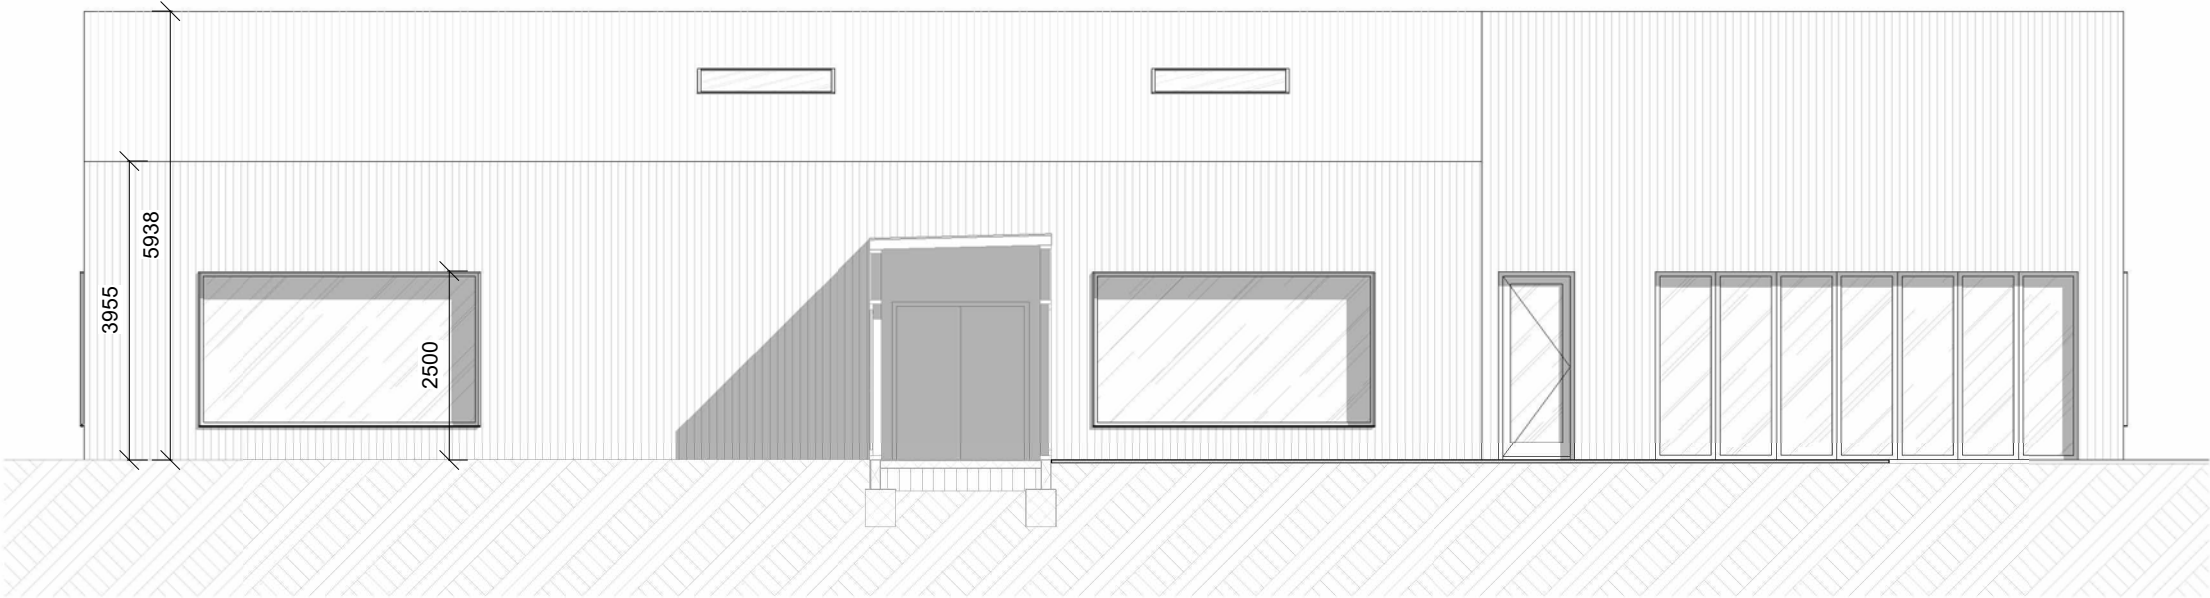

Facade imod Vest
1 : 100

Alle mål skal kontrolleres på pladsen. Eventuelle fejl skal meddeles den tegningsansvarlige.
Hvis ikke andet er specificeret, er alle mål i millimeter.
Indehaver af ophavsretten til denne tegning er C.F. Møller Danmark A/S.

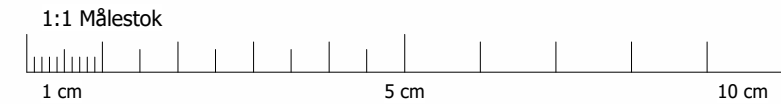

CF MØLLER
ARCHITECTS

C.F. Møller Danmark A/S
Hillerødgade 30B
2200 København N.
+45 3288 7844
cfmoller@cfmoller.com

Bygherre:
Den Lille Skole I København
Lindholmsvej 18, 2700 København

Rev.:	Dato:	Udført:	Godk.:	Emne:
-------	-------	---------	--------	-------

Projekt navn:

Den Lille Skole I København


Projekt nr.: DK-40625	Status: Myndighedsprojekt
--------------------------	------------------------------

Emne:
Facade imod Øst & Vest


Format: 630 x 420	Udført: MMO	Godkendt: SOJ	Kontrol: FOE
----------------------	----------------	------------------	-----------------

Mål: 1 : 100	Dato: 2025.06.04
-----------------	---------------------

Tegn. nr.: DLS_K01_H2_T41_EXX_N002	Rev.:
---------------------------------------	-------

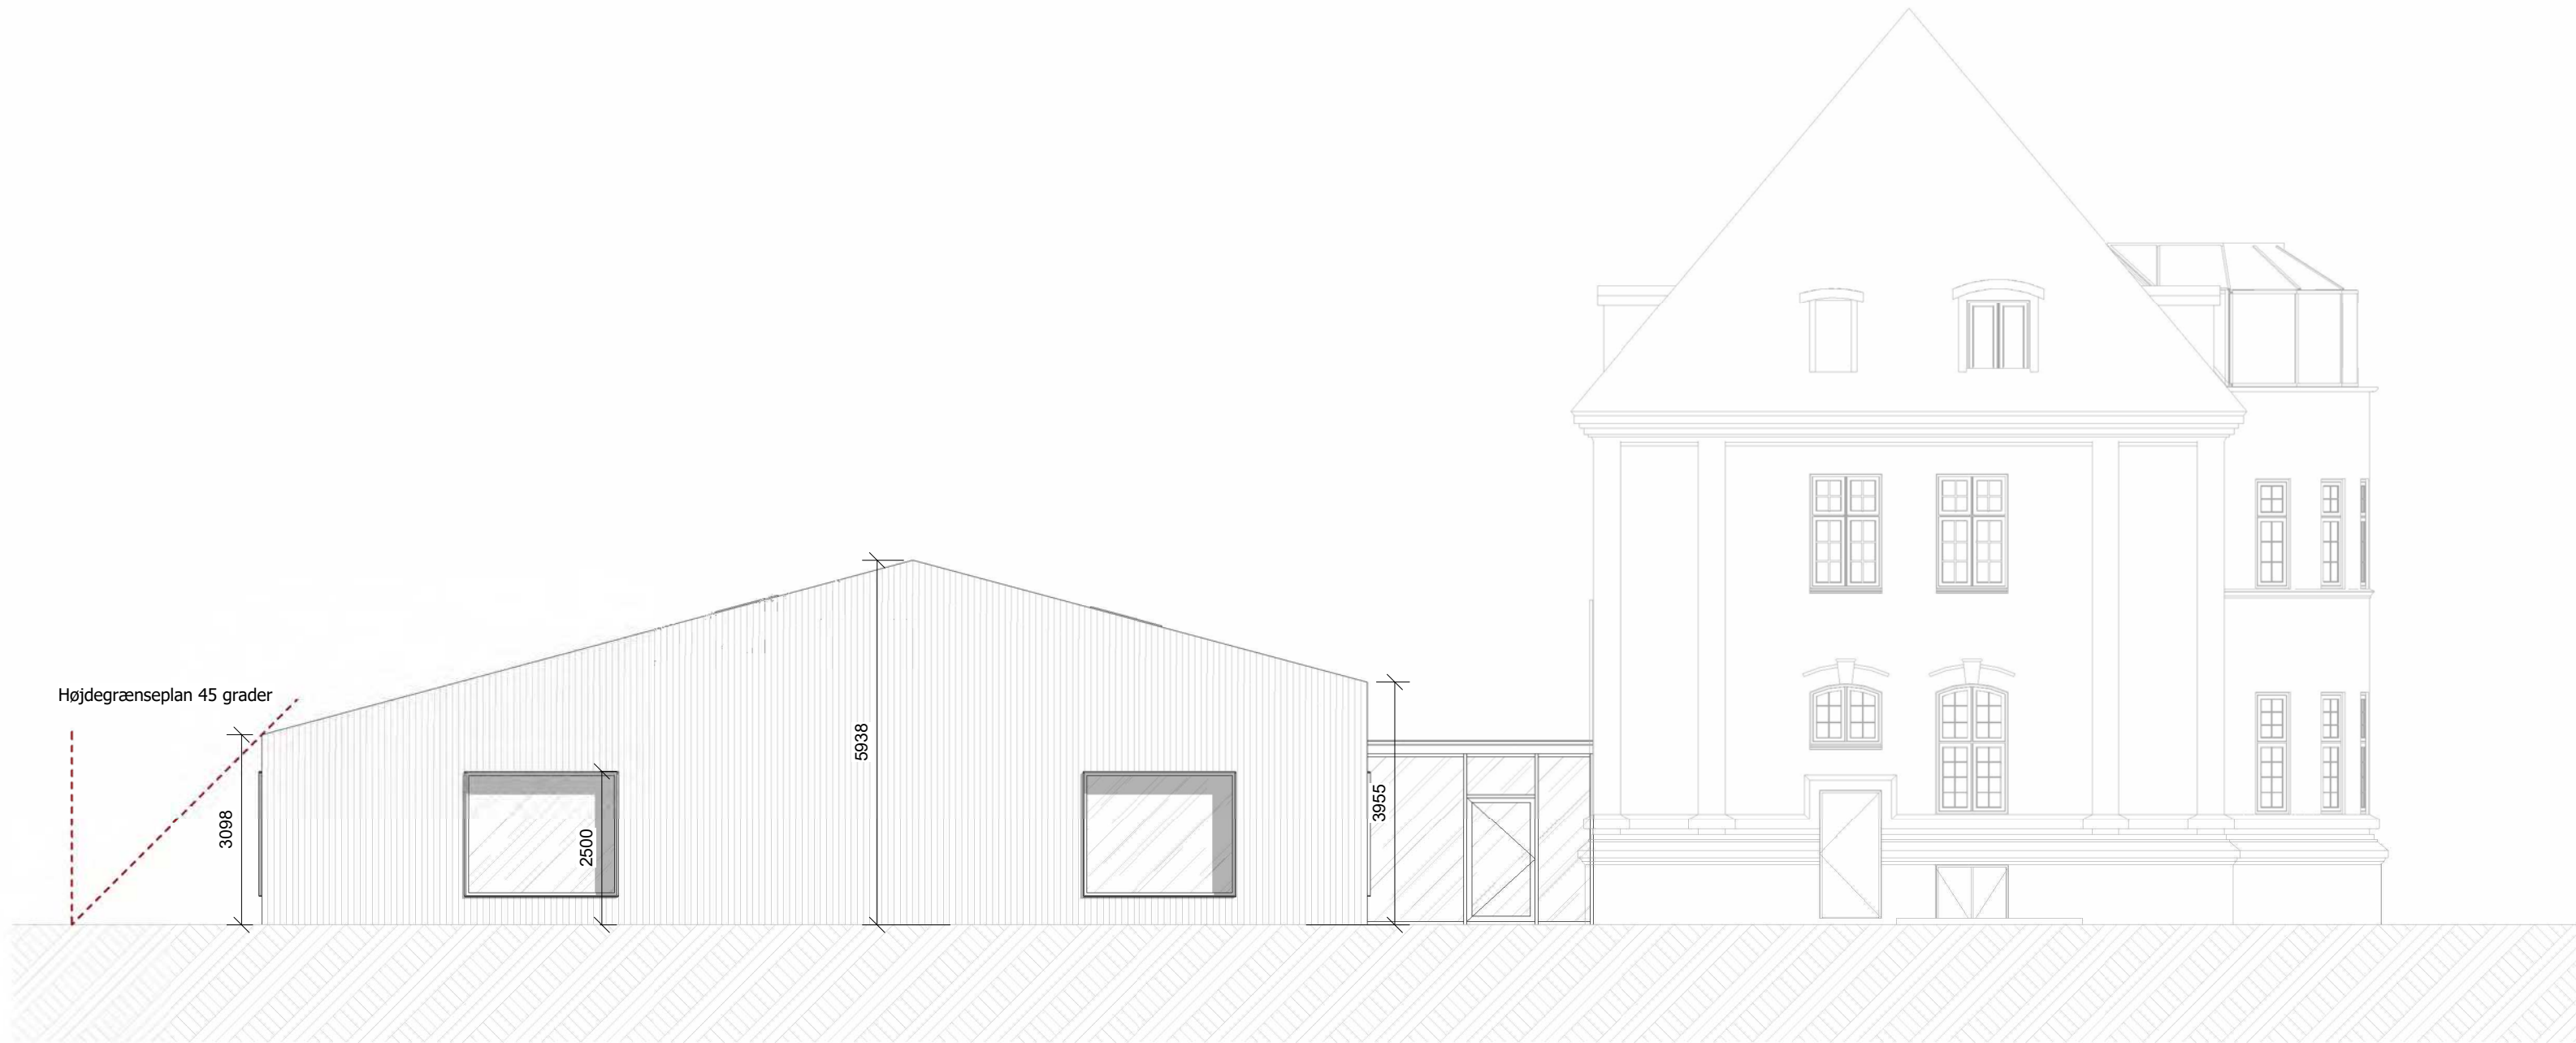


Facade imod Nord
1 : 100

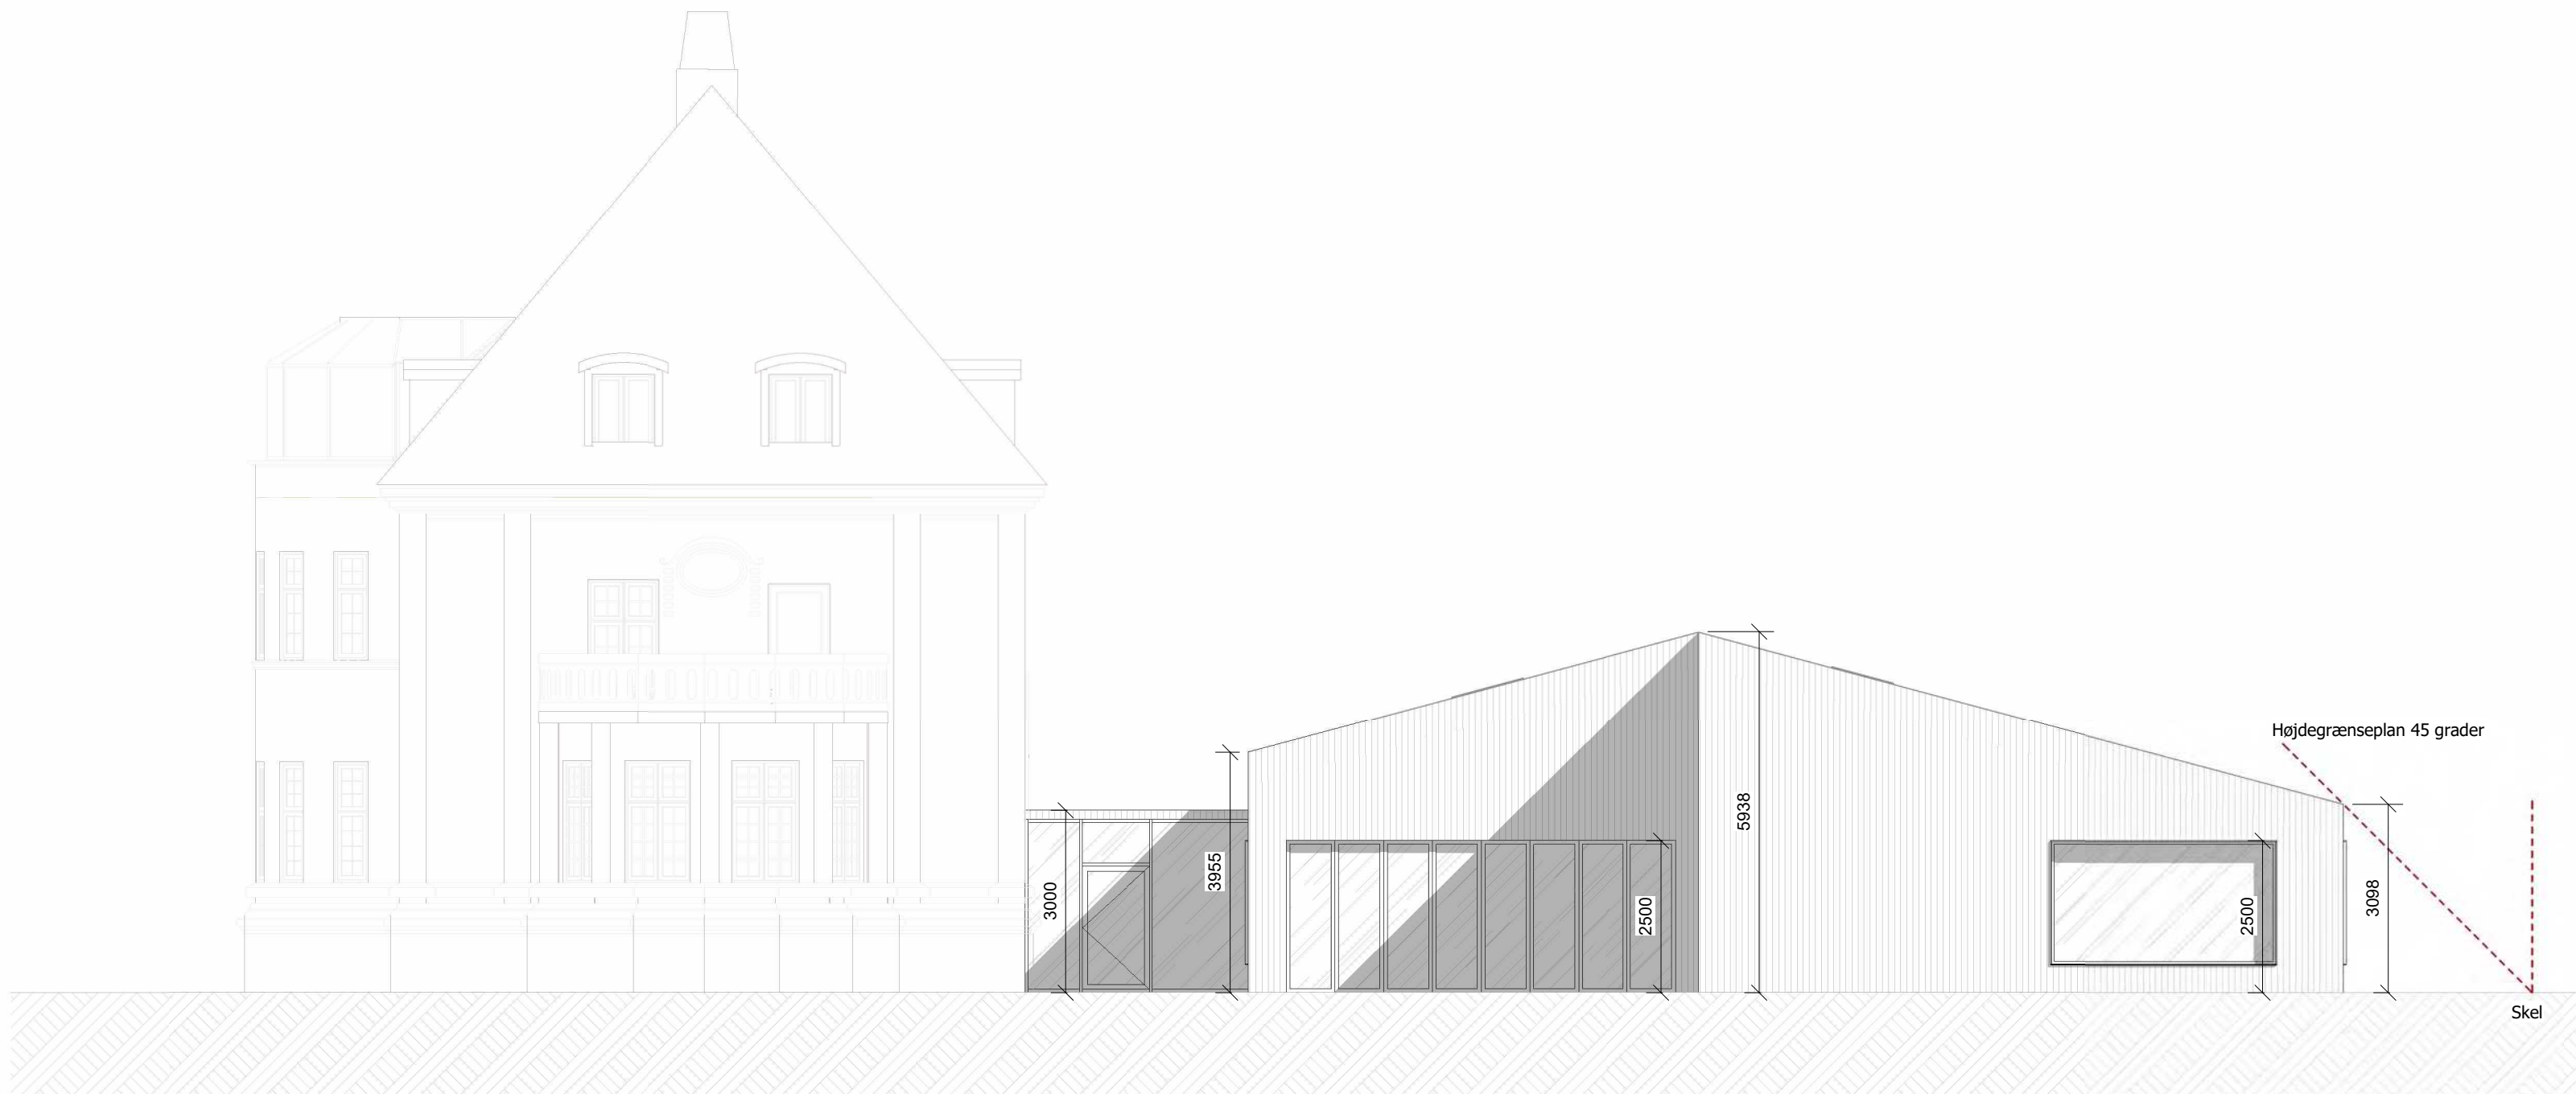

Facade imod Syd
1 : 100

Alle mål skal kontrolleres på pladsen. Eventuelle fejl skal meddeles den tegningsansvarlige.
Hvis ikke andet er specificeret, er alle mål i millimeter.
Indehaver af ophavsretten til denne tegning er C.F. Møller Danmark A/S.

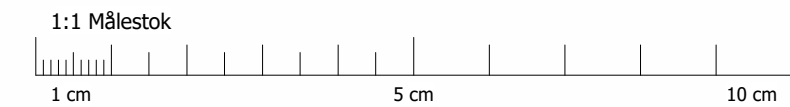

CF MØLLER
ARCHITECTS

C.F. Møller Danmark A/S
Hillerødgade 30B
2200 København N.
+45 3288 7844
cfmoller@cfmoller.com

Bygherre:
Den Lille Skole I København
Lindholmsvej 18, 2700 København

Rev.:	Dato:	Udført:	Godk.:	Emne:
-------	-------	---------	--------	-------

Projekt navn:

Den Lille Skole I København

Projekt nr.: DK-40625	Status: Myndighedsprojekt
--------------------------	------------------------------


Emne:
Facade imod Nord & Syd

Format: 630 x 420	Udført: MMO	Godkendt: SOJ	Kontrol: FOE
----------------------	----------------	------------------	-----------------

Mål: 1 : 100	Dato: 2025.06.04
-----------------	---------------------

Tegn. nr.:	Rev.:
------------	-------

DLS_K01_H2_T41_EXX_N001

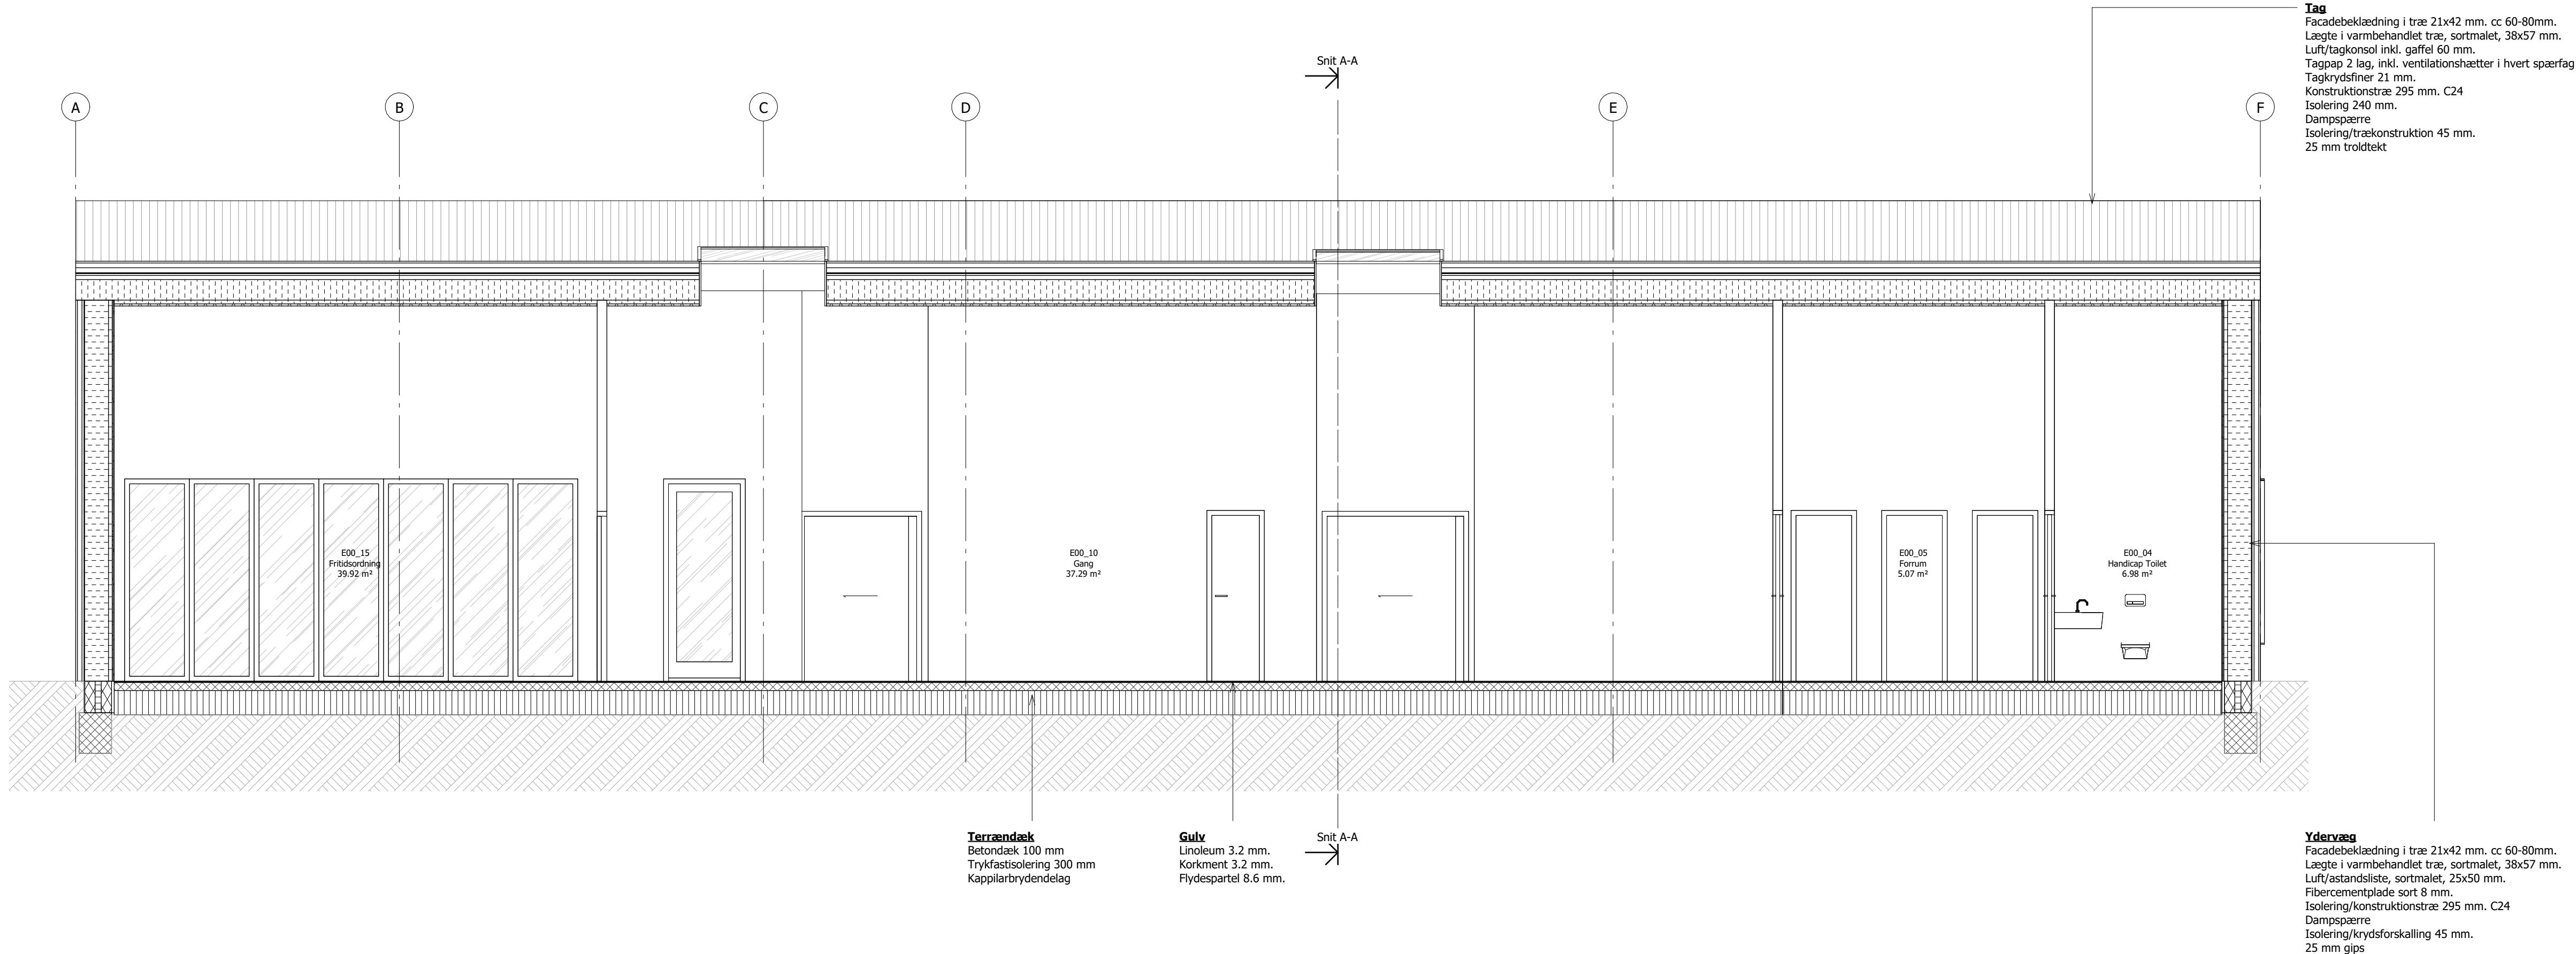


Tag
Facadebeklædning i træ 21x42 mm. cc 60-80mm.
Lægte i varmbehandlet træ, sortmalet, 38x57 mm.
Luft/tagkonsol inkl. gaffel 60 mm.
Tagpap 2 lag, inkl. ventilationshætter i hvert spærfaq
Tagkrydsfiner 21 mm.
Konstruktionstræ 295 mm. C24
Isolering 240 mm.
Dampspærre
Isolering/trækonstruktion 45 mm.
25 mm troldekt

Terrændæk
Betondæk 100 mm
Trykfastisolering 300 mm
Kappilarbryndelag

Gulv
Linoleum 3.2 mm.
Korkment 3.2 mm.
Flydespartel 8.6 mm.

Ydervæg
Facadebeklædning i træ 21x42 mm. cc 60-80mm.
Lægte i varmbehandlet træ, sortmalet, 38x57 mm.
Luft/astandsliste, sortmalet, 25x50 mm.
Fibercementplade sort 8 mm.
Isolering/konstruktionstræ 295 mm. C24
Dampspærre
Isolering/krydsforskalling 45 mm.
25 mm gips

Alle mål skal kontrolleres på pladsen. Eventuelle fejl skal meddeles den tegningsansvarlige.
Hvis ikke andet er specificeret, er alle mål i millimeter.
Indehaver af ophavsretten til denne tegning er C.F. Møller Danmark A/S.

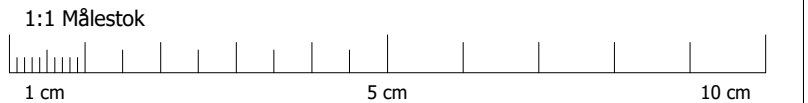

CF MØLLER
ARCHITECTS

C.F. Møller Danmark A/S
Hillærødgade 30B
2200 København N.
+45 3288 7844
cfmoller@cfmoller.com

Bygherre:
Den Lille Skole I København
Lindholmsvej 18, 2700 København

Rev.: Dato: Udført: Godk.: Emne:

Projekt navn:

Den Lille Skole I København

Projekt nr.:
DK-40625

Status:
Myndighedsprojekt

Emne:

Snit B-B

Format:
840 x 297

Udført:
MMO

Godkendt:
SOJ

Kontrol:
FOE

Mål:
1 : 50


Dato:
2025.06.04

Tegn. nr.:
DLS_K01_H3_T29_EXX_N002

Rev.:

Bilag 4, DLS, Midlertidig pavillon

Plan

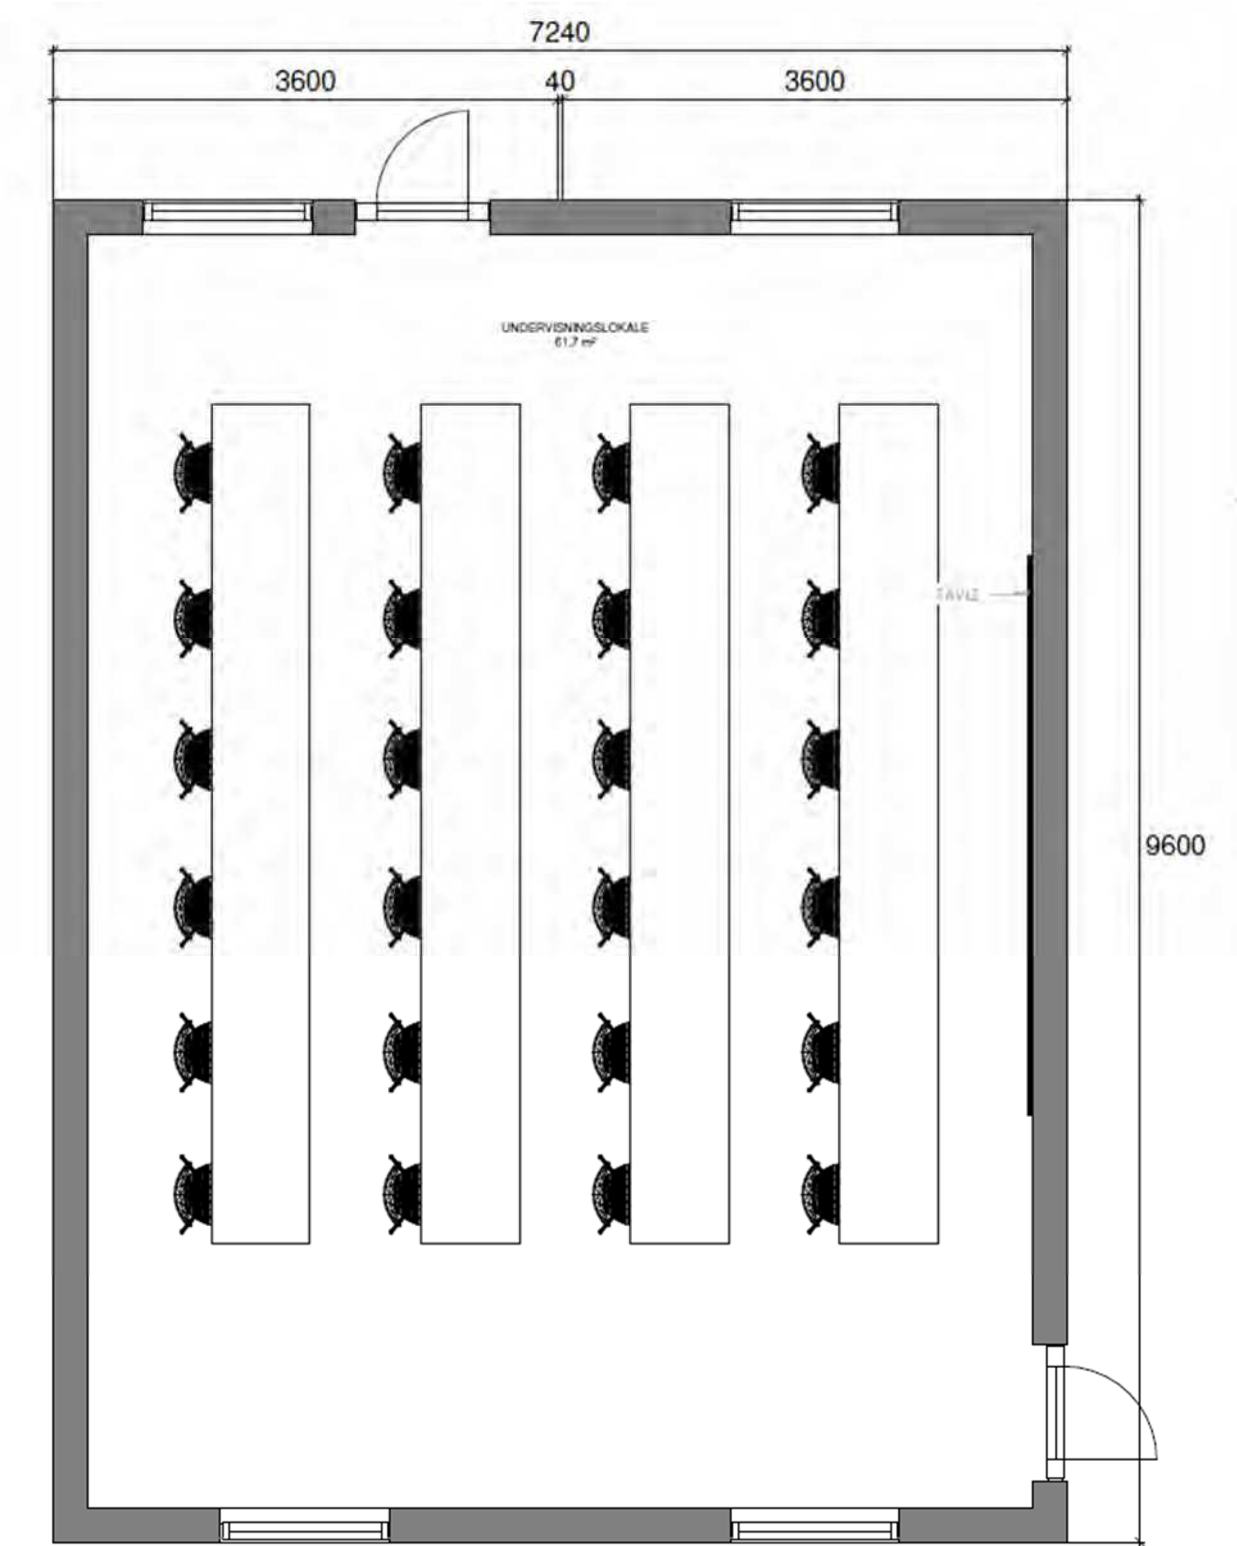

Opstalt

