


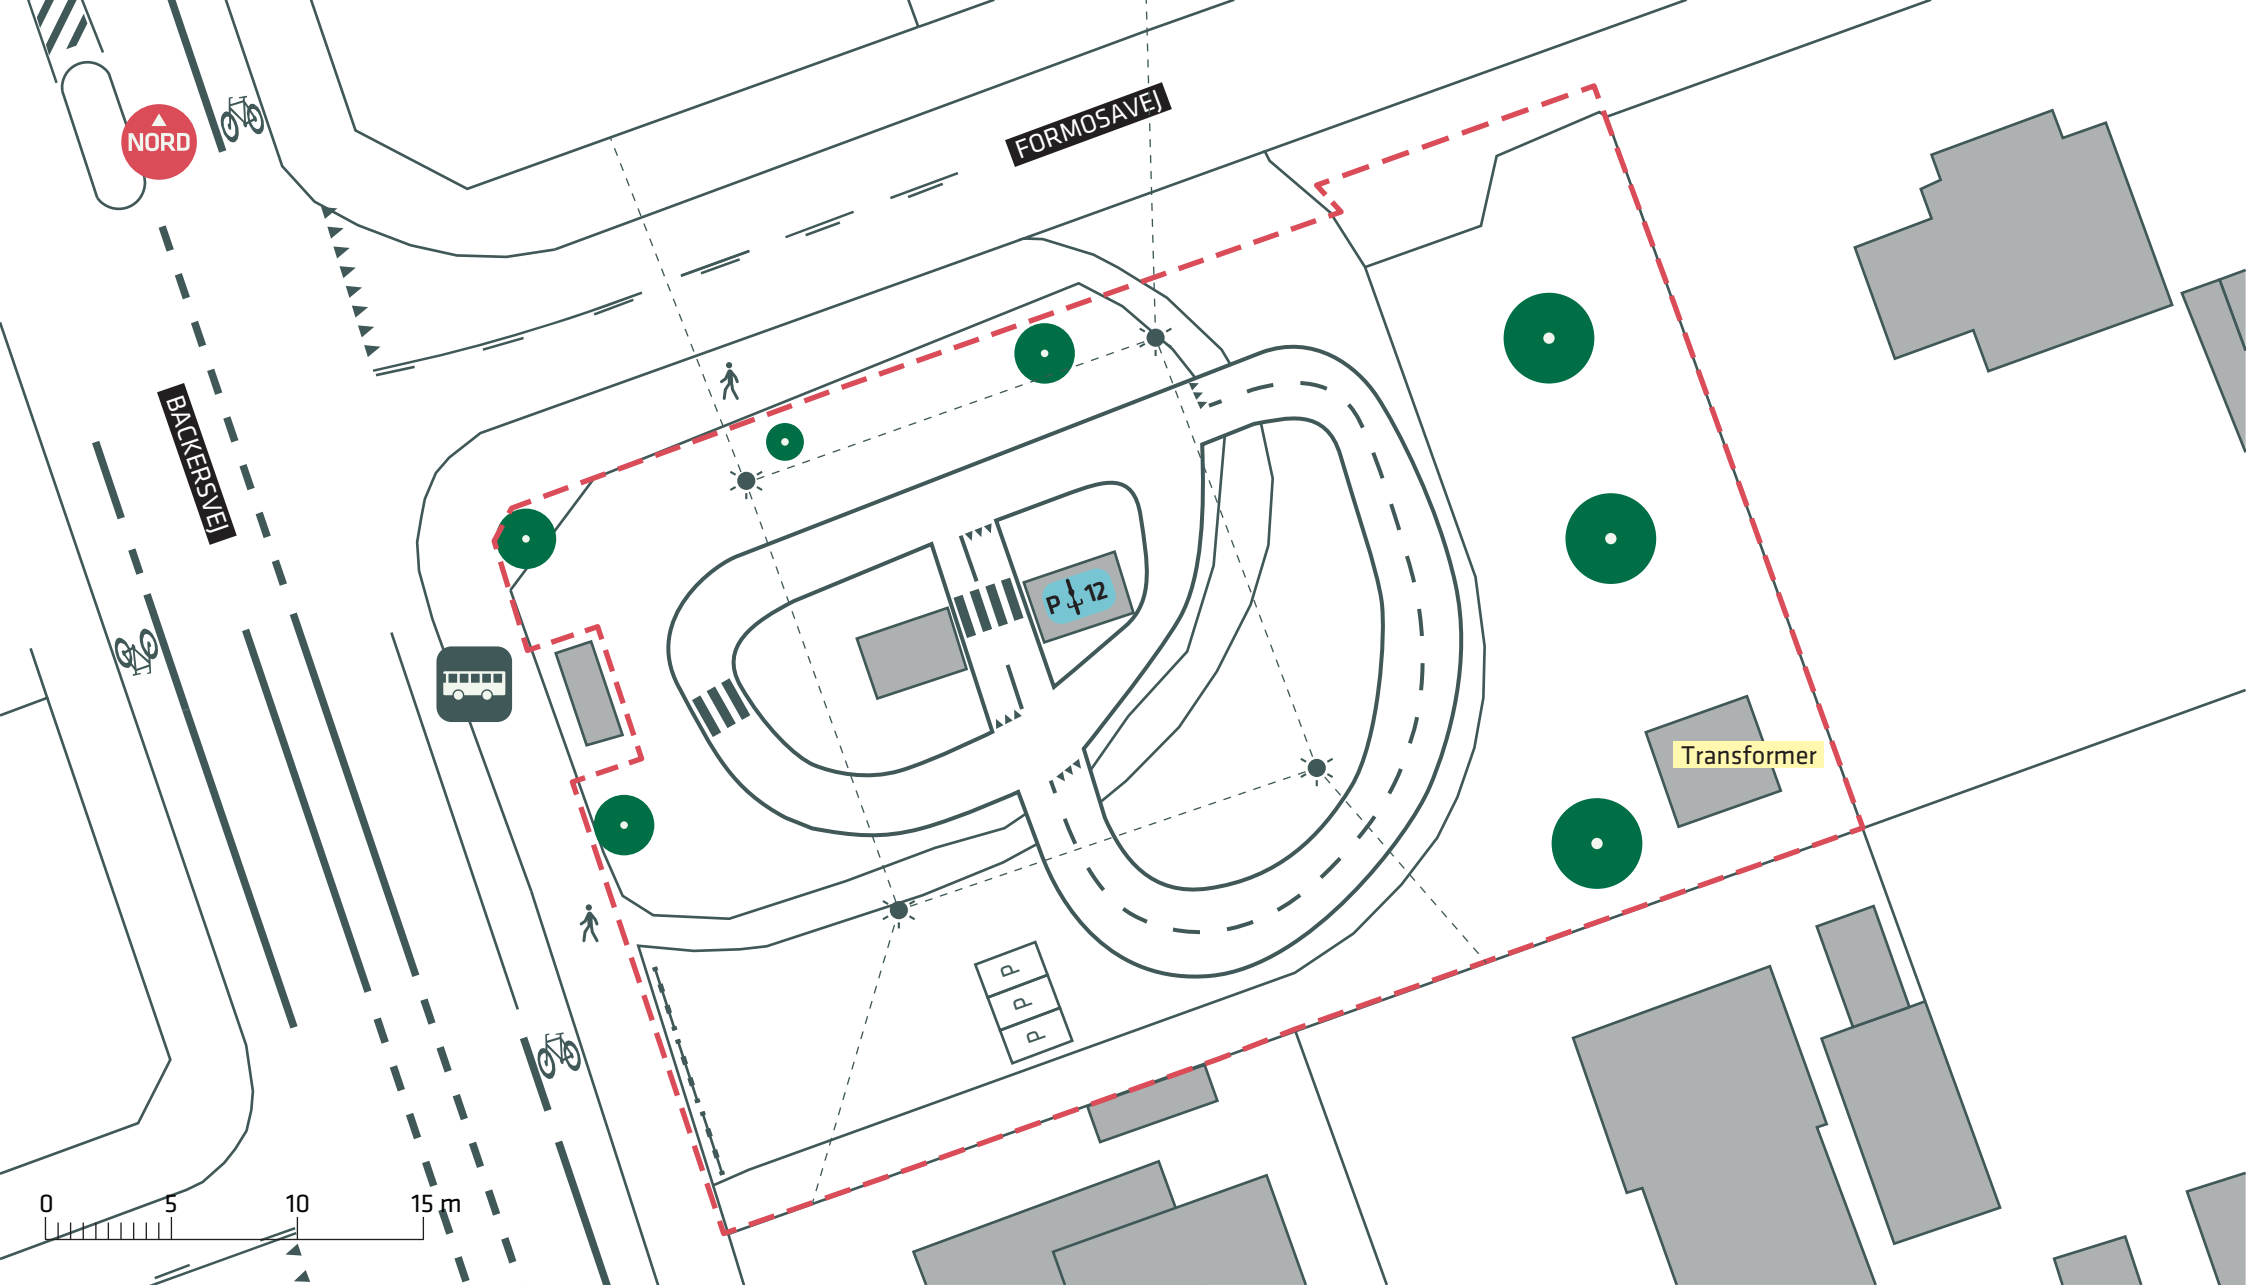

- Anlægsområde
- Træ (7 stk)
- Wireophængt belysning

FORMOSAVEJ, TRAFIKLEGEPLADS

Amager Øst

Eksisterende forhold

Bilag 3

