



Opdaterede illustrationer og lokalplantegninger

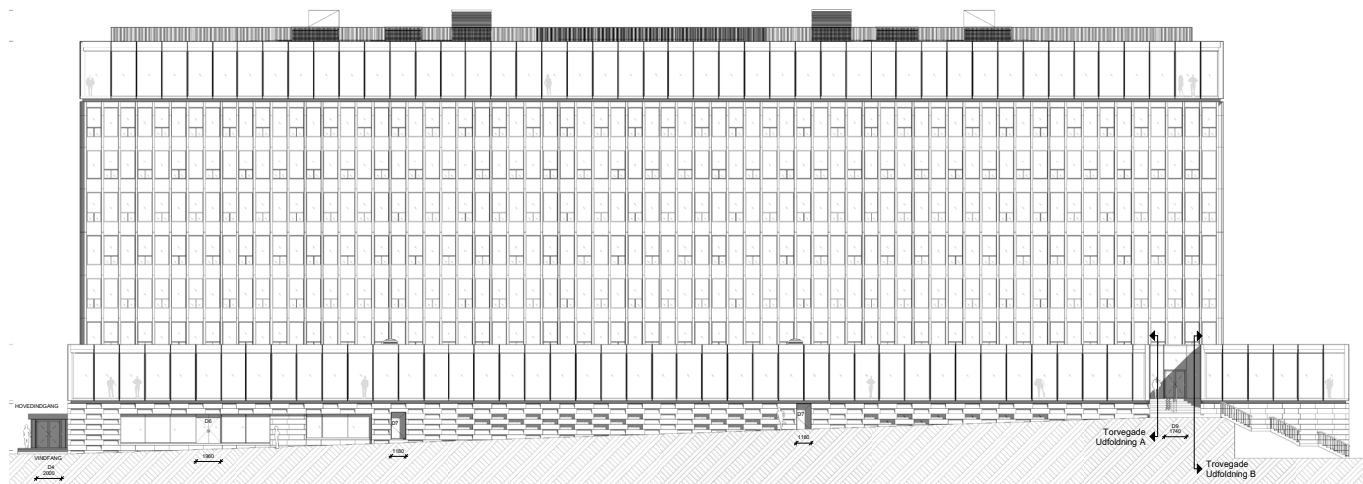


Facade mod Torvegade. Erstatte illustration øverst på side 9. Illustration: Henning Larsen Architects.

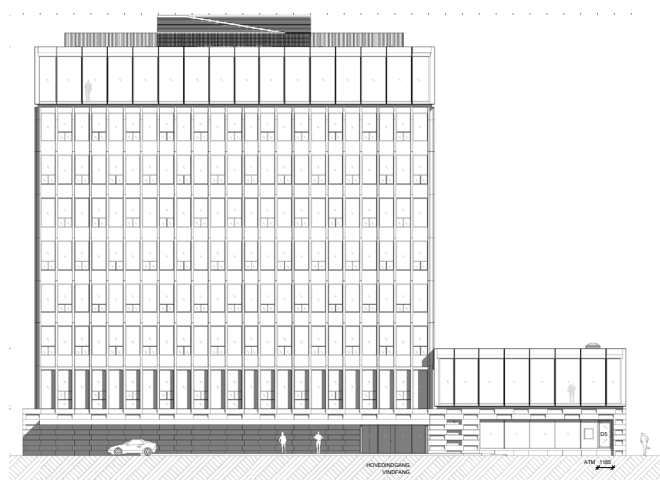


Facade mod Strandgade. Erstatte illustration nederst på side 9. Illustration: Henning Larsen Architects.

Opdateret tegning nr. 2 – Vejforhold, friarealer og promenader

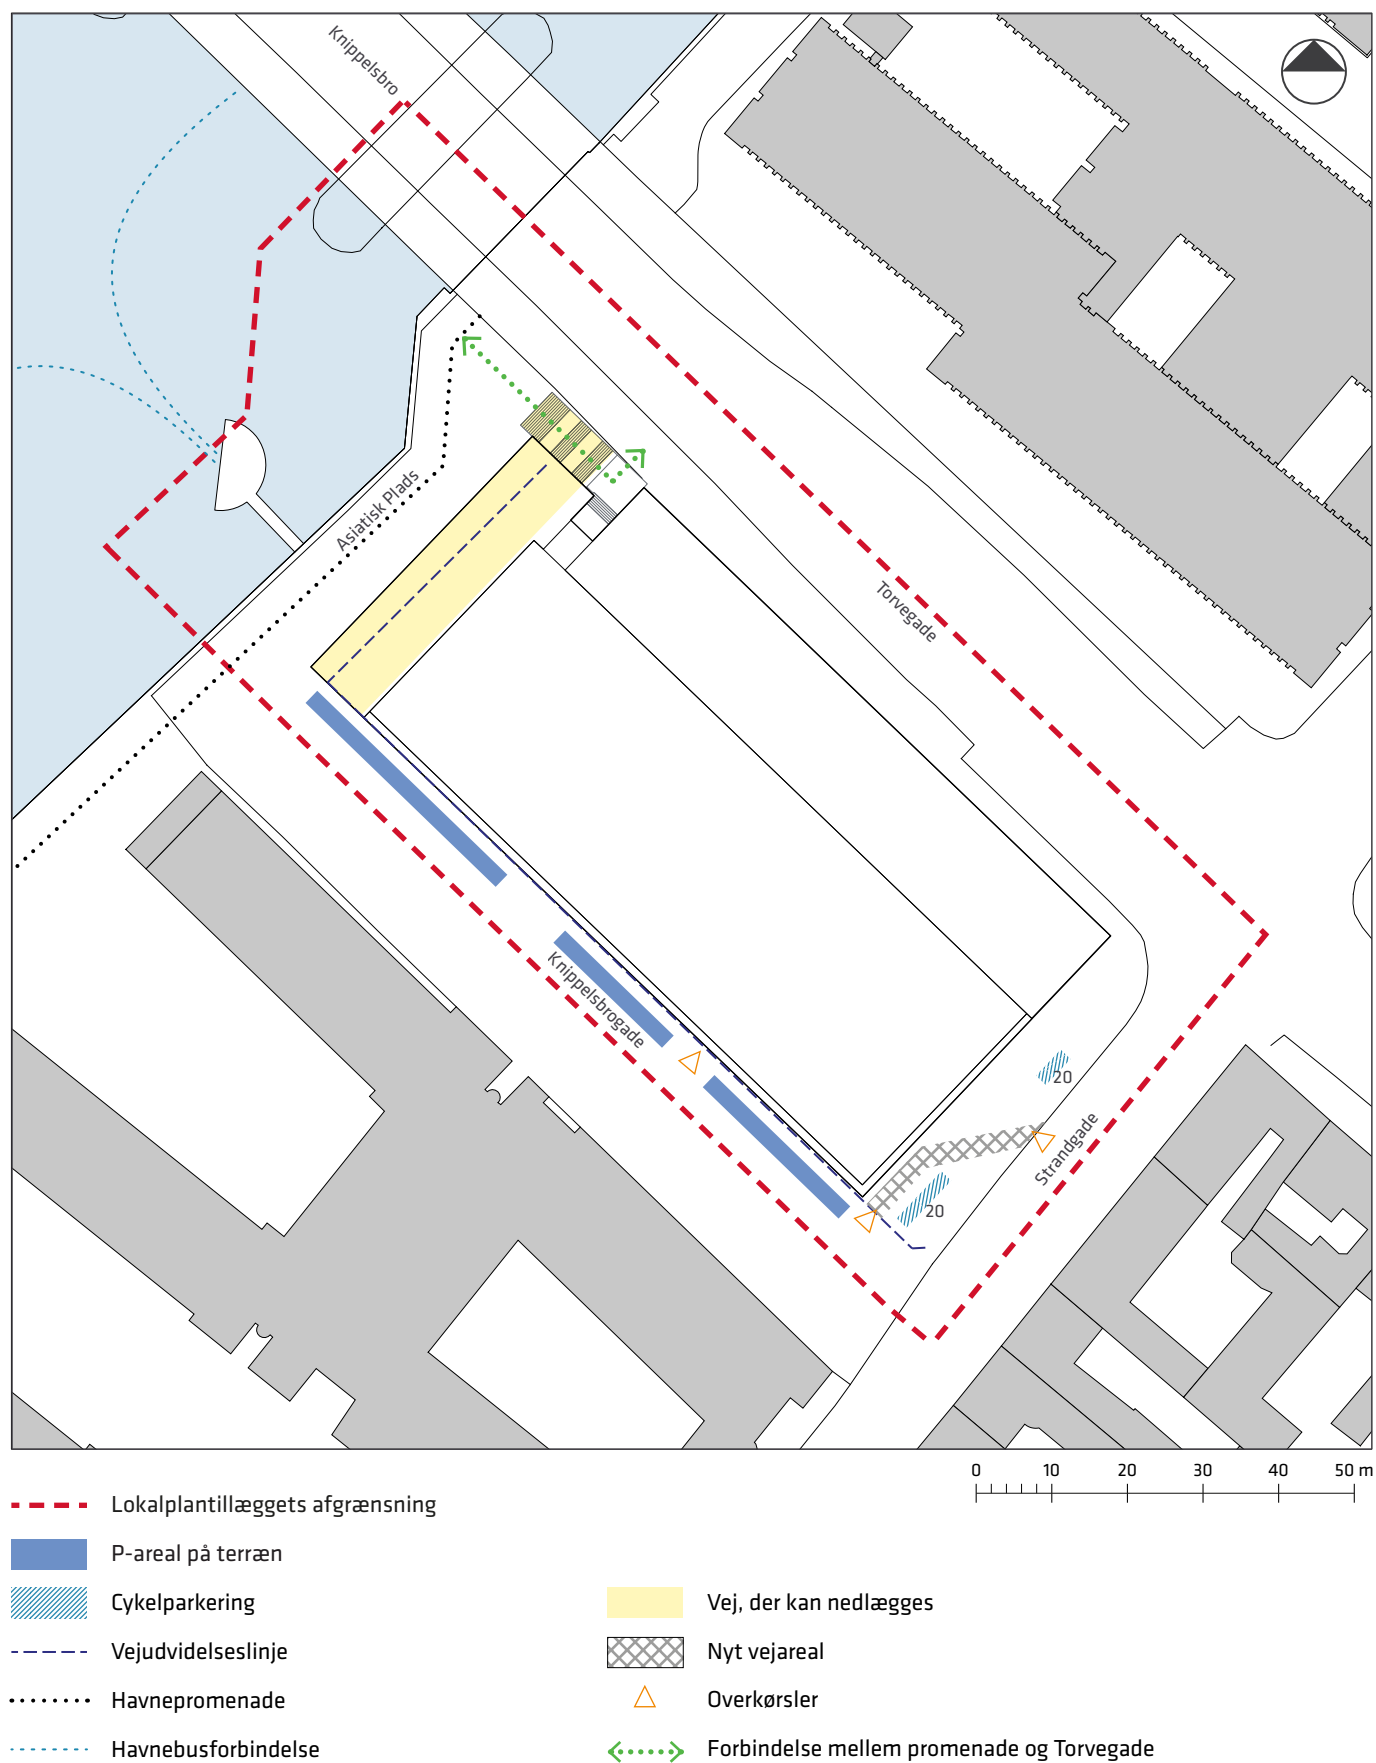

Opdateret tegning nr. 3 – Bebyggelsesplan

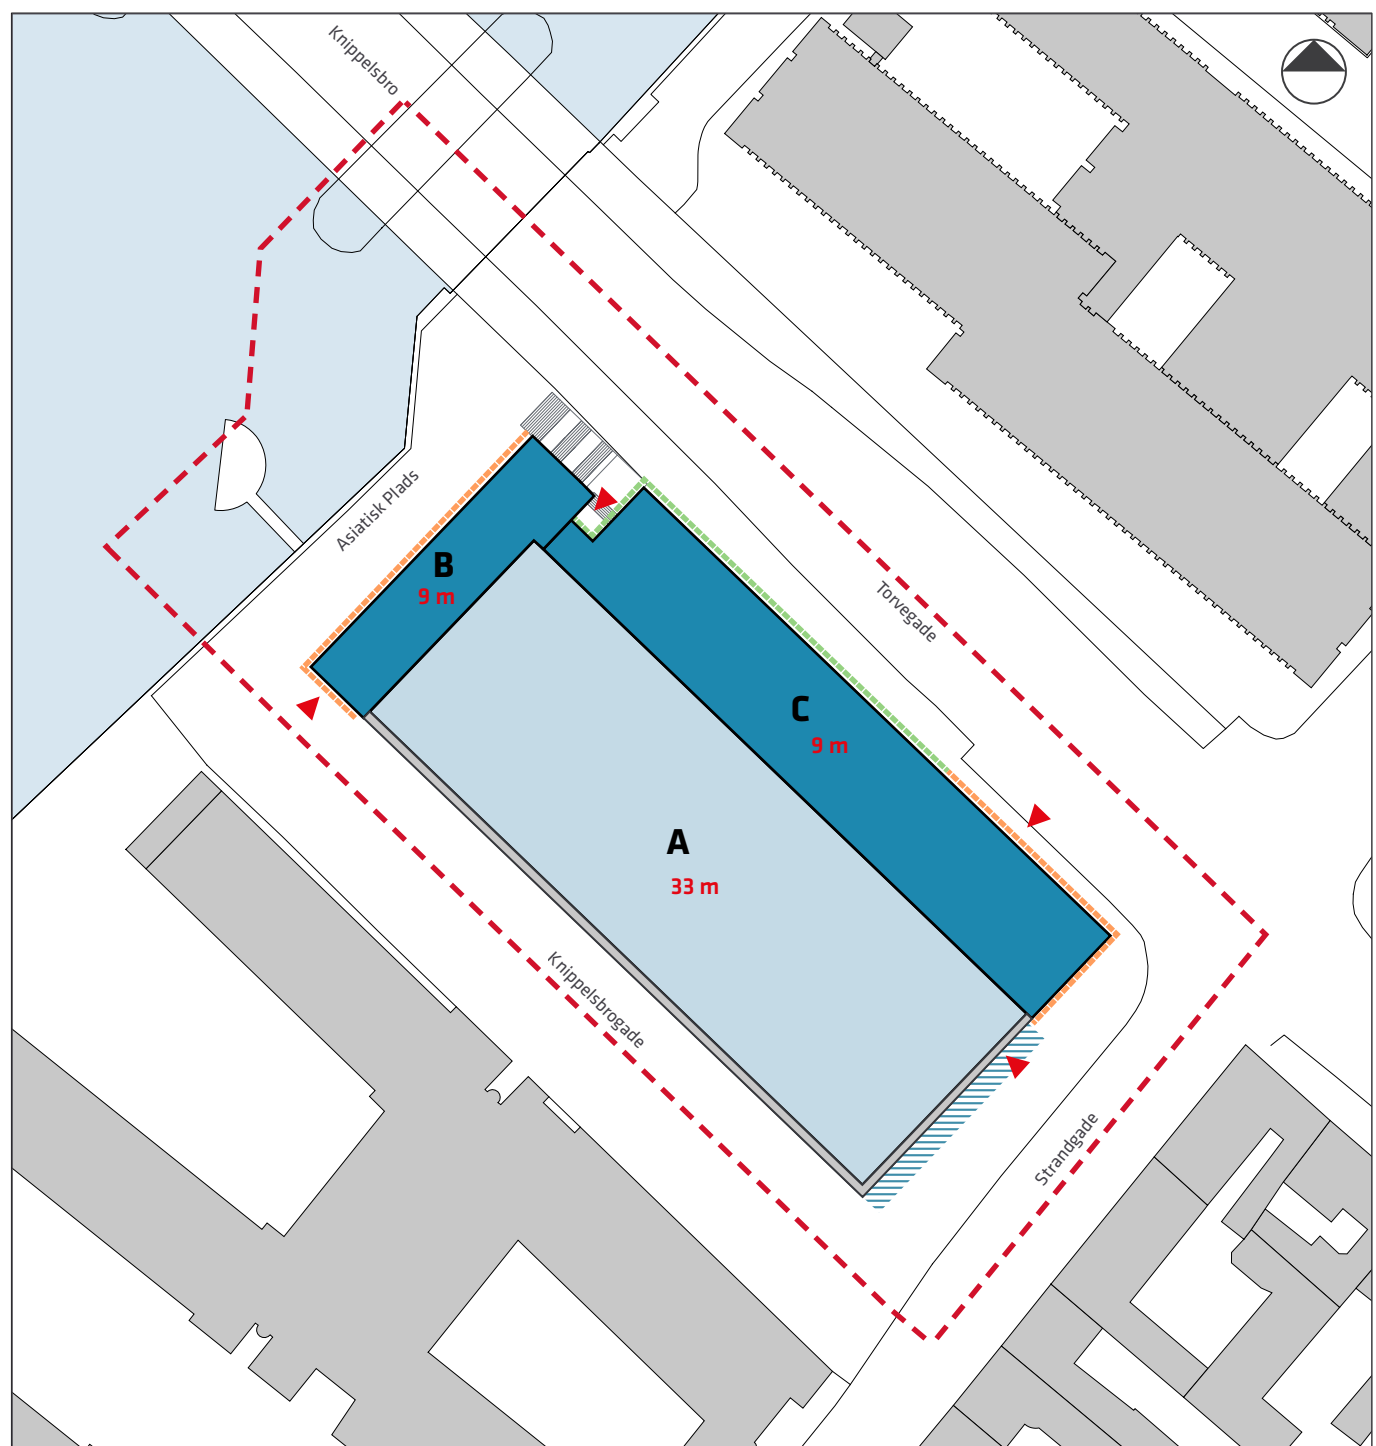

--- Lokalplantillæggets afgrænsning

B-C Tilbygning base

A Tilbygning tagetage

Eksisterende bebyggelse

33 m Højde

▲ Indgange

Zone for placering af vindfang og baldakin

--- Aktiv stueetage - mindst 70 % af facadelængden skal anvendes til publikumsorienterede serviceerhverv

--- Åben stueetage - mindst 50 % af facadelængden skal have en transparent karakter

Opdateret tegning nr. 4 – Byrum, promenader, kantzoner og træer

