


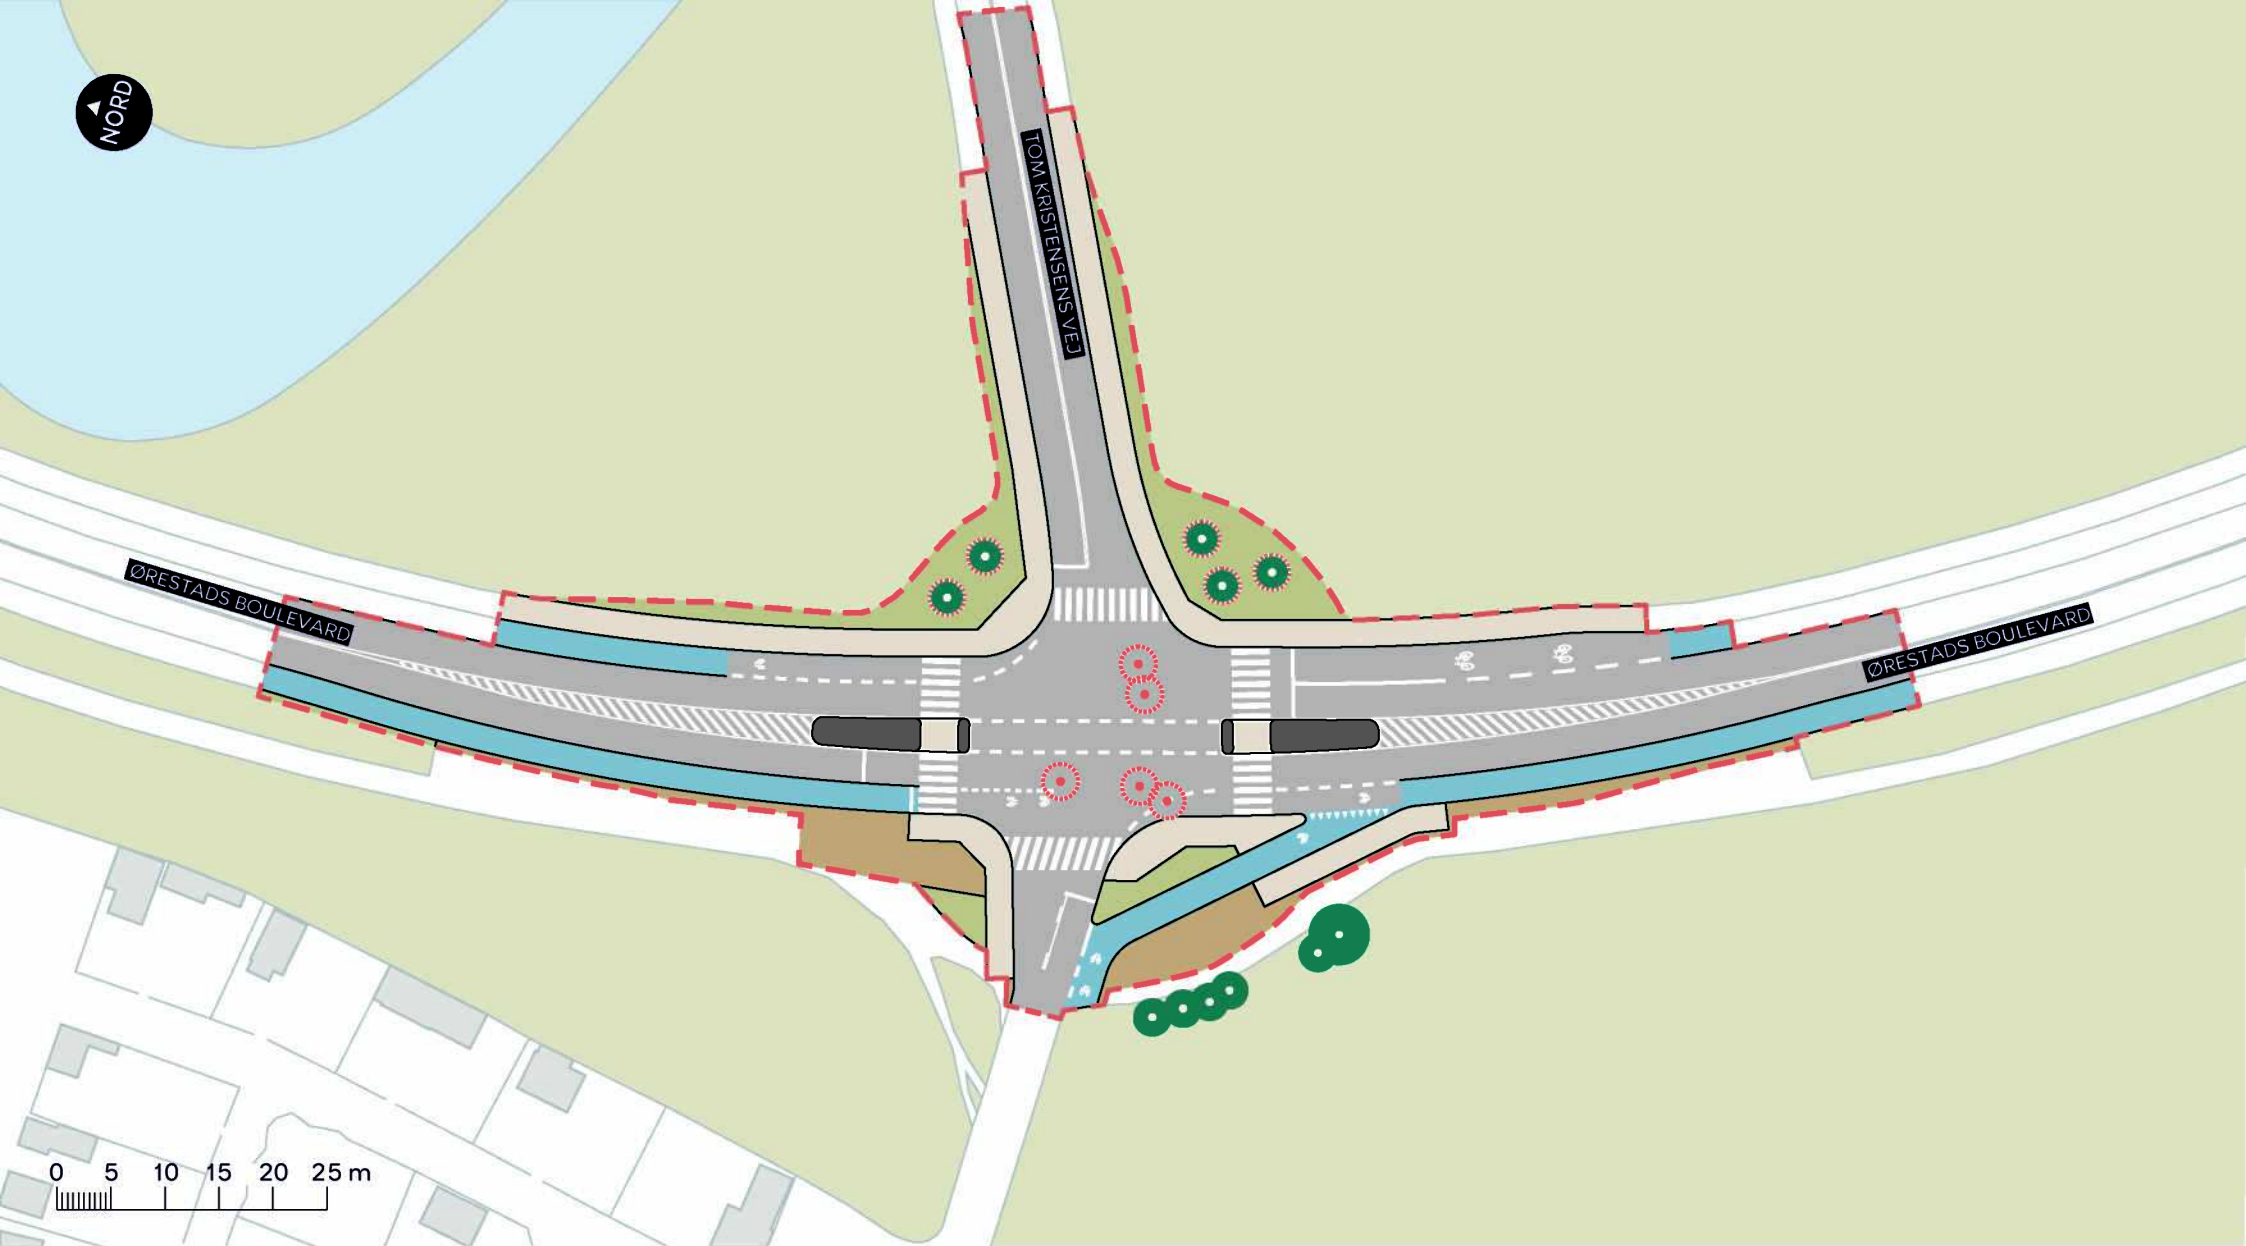

--- Anlægsområde

Cykelsti

Fortov

Grus

Træ der genplantes (5 stk.)

Genplantet træ, endelig placering ikke afklaret (5 stk.)

Eksisterende træ

ØRESTADS BOULEVARD/TOM KRISTENSENS VEJ

Amager Vest

Projektforslag

BILAG 4

