


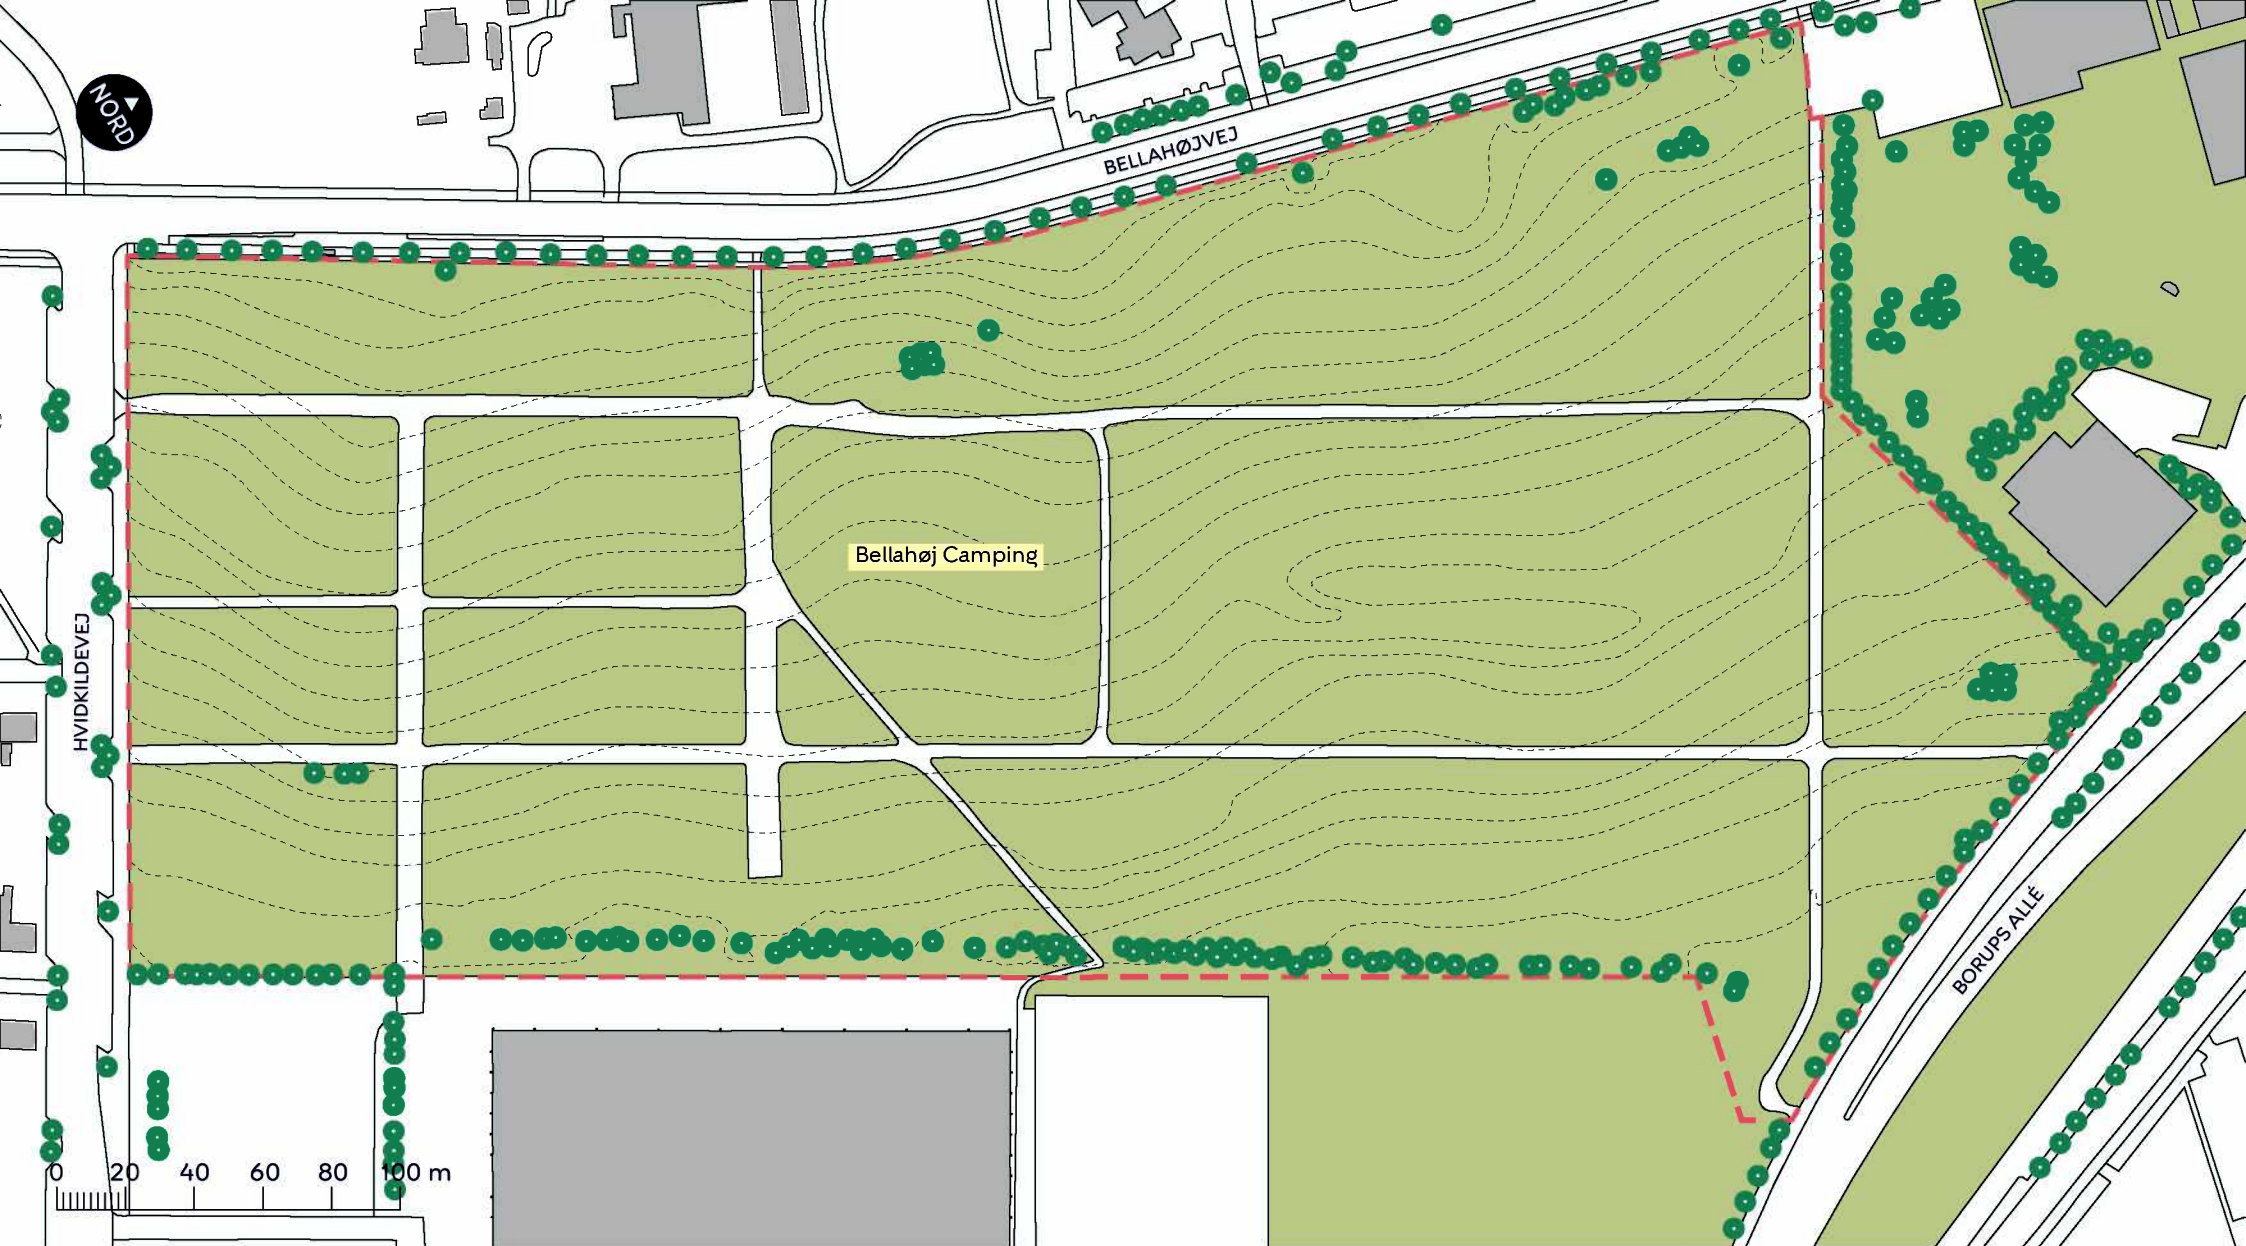


- Projektområde
- Højdekurve
- Træ


BELLAHØJ CAMPING, SKYBRUDSSIKRING

Vanløse

Eksisterende forhold

BILAG 3A

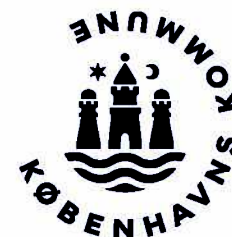

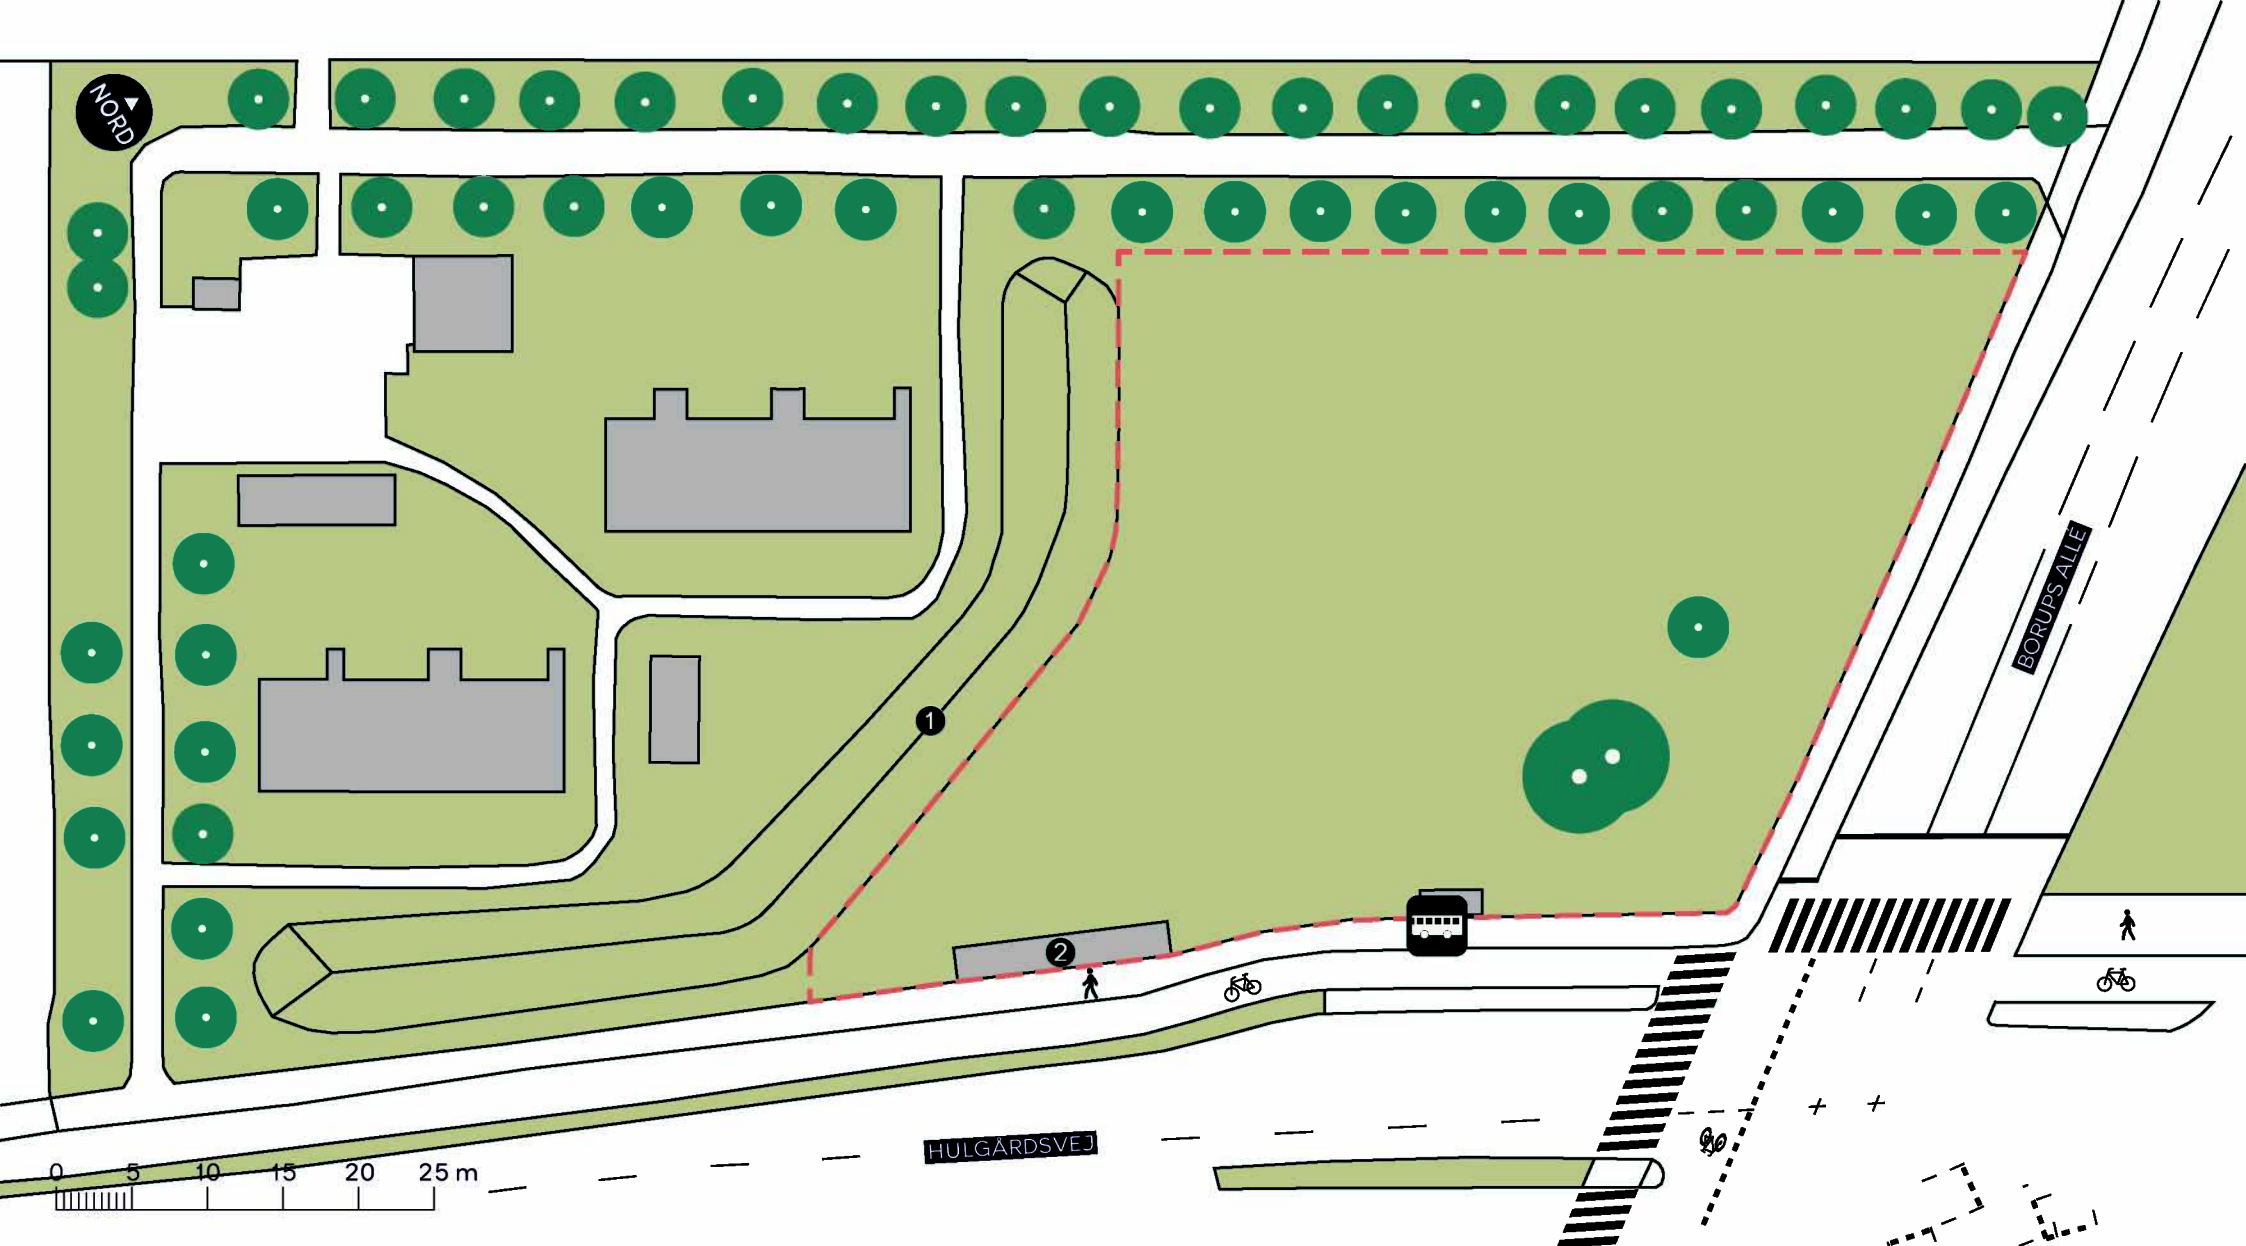

--- Projektområde

① Jordvold

② Cykellæskærm



Busstoppested



Fortov



Cykelsti



Eksisterende træ (3 stk. indenfor anlægsområdet)

HULGÅRDSVEJ, SKYBRUDSSIKRING

Vanløse

Eksisterende forhold

BILAG 3B

