


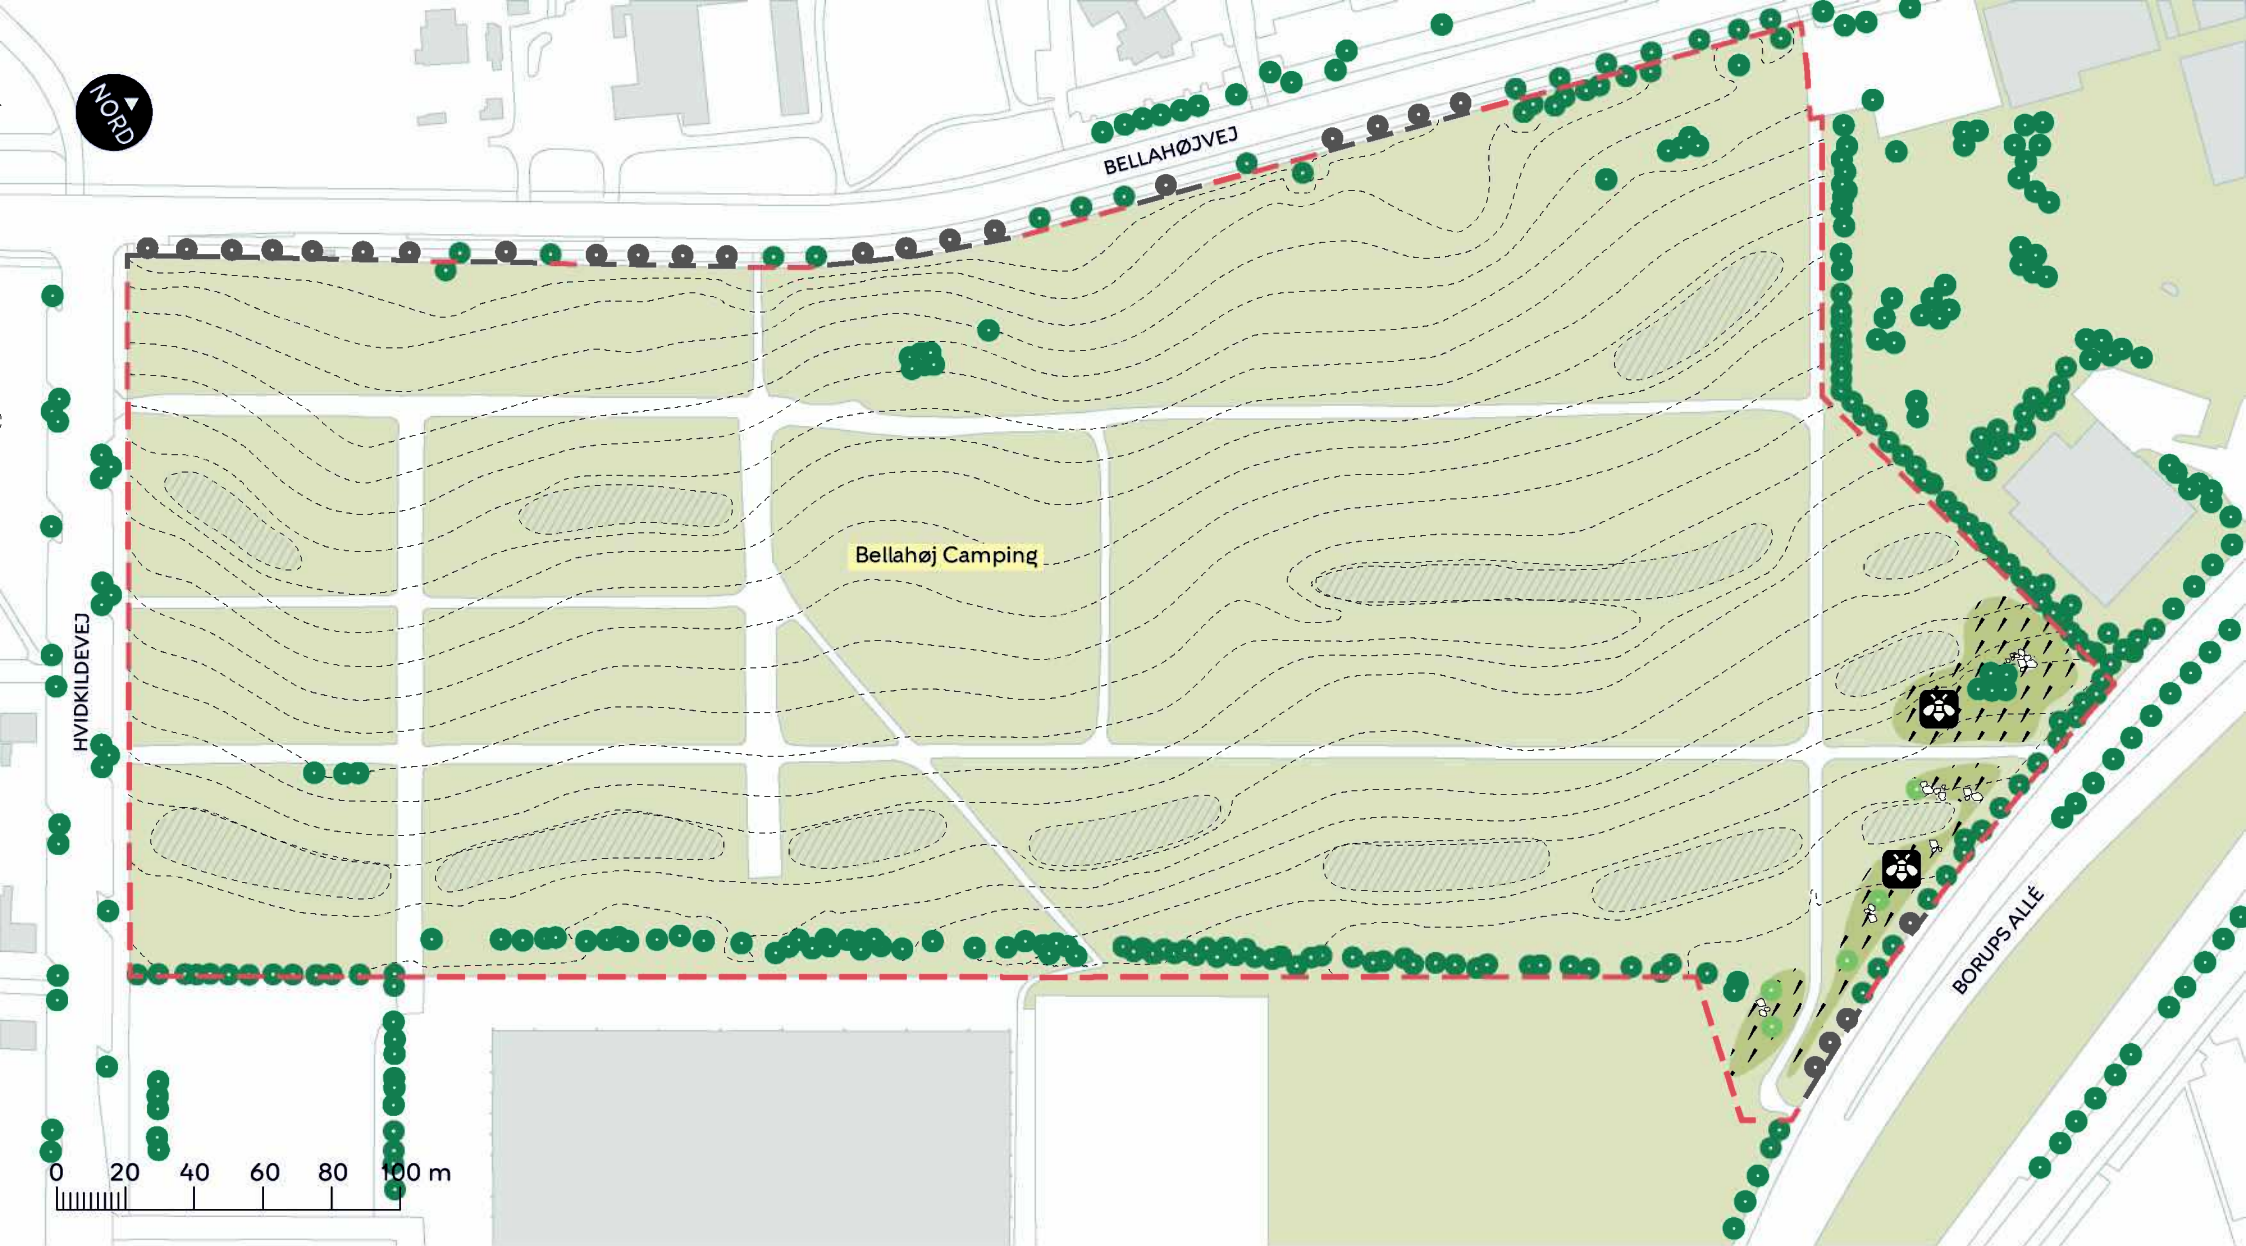

--- Projektområde



Biodiversitet



Beplantning



Lavning

--- Højdekurve



Nyt træ (5 stk.)




Eksisterende træ


BELLAHØJ CAMPING, SKYBRUDSSIKRING

Vanløse

Projektforslag

BILAG 4A

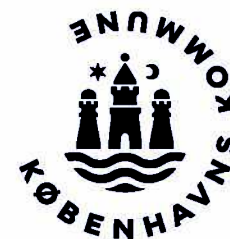

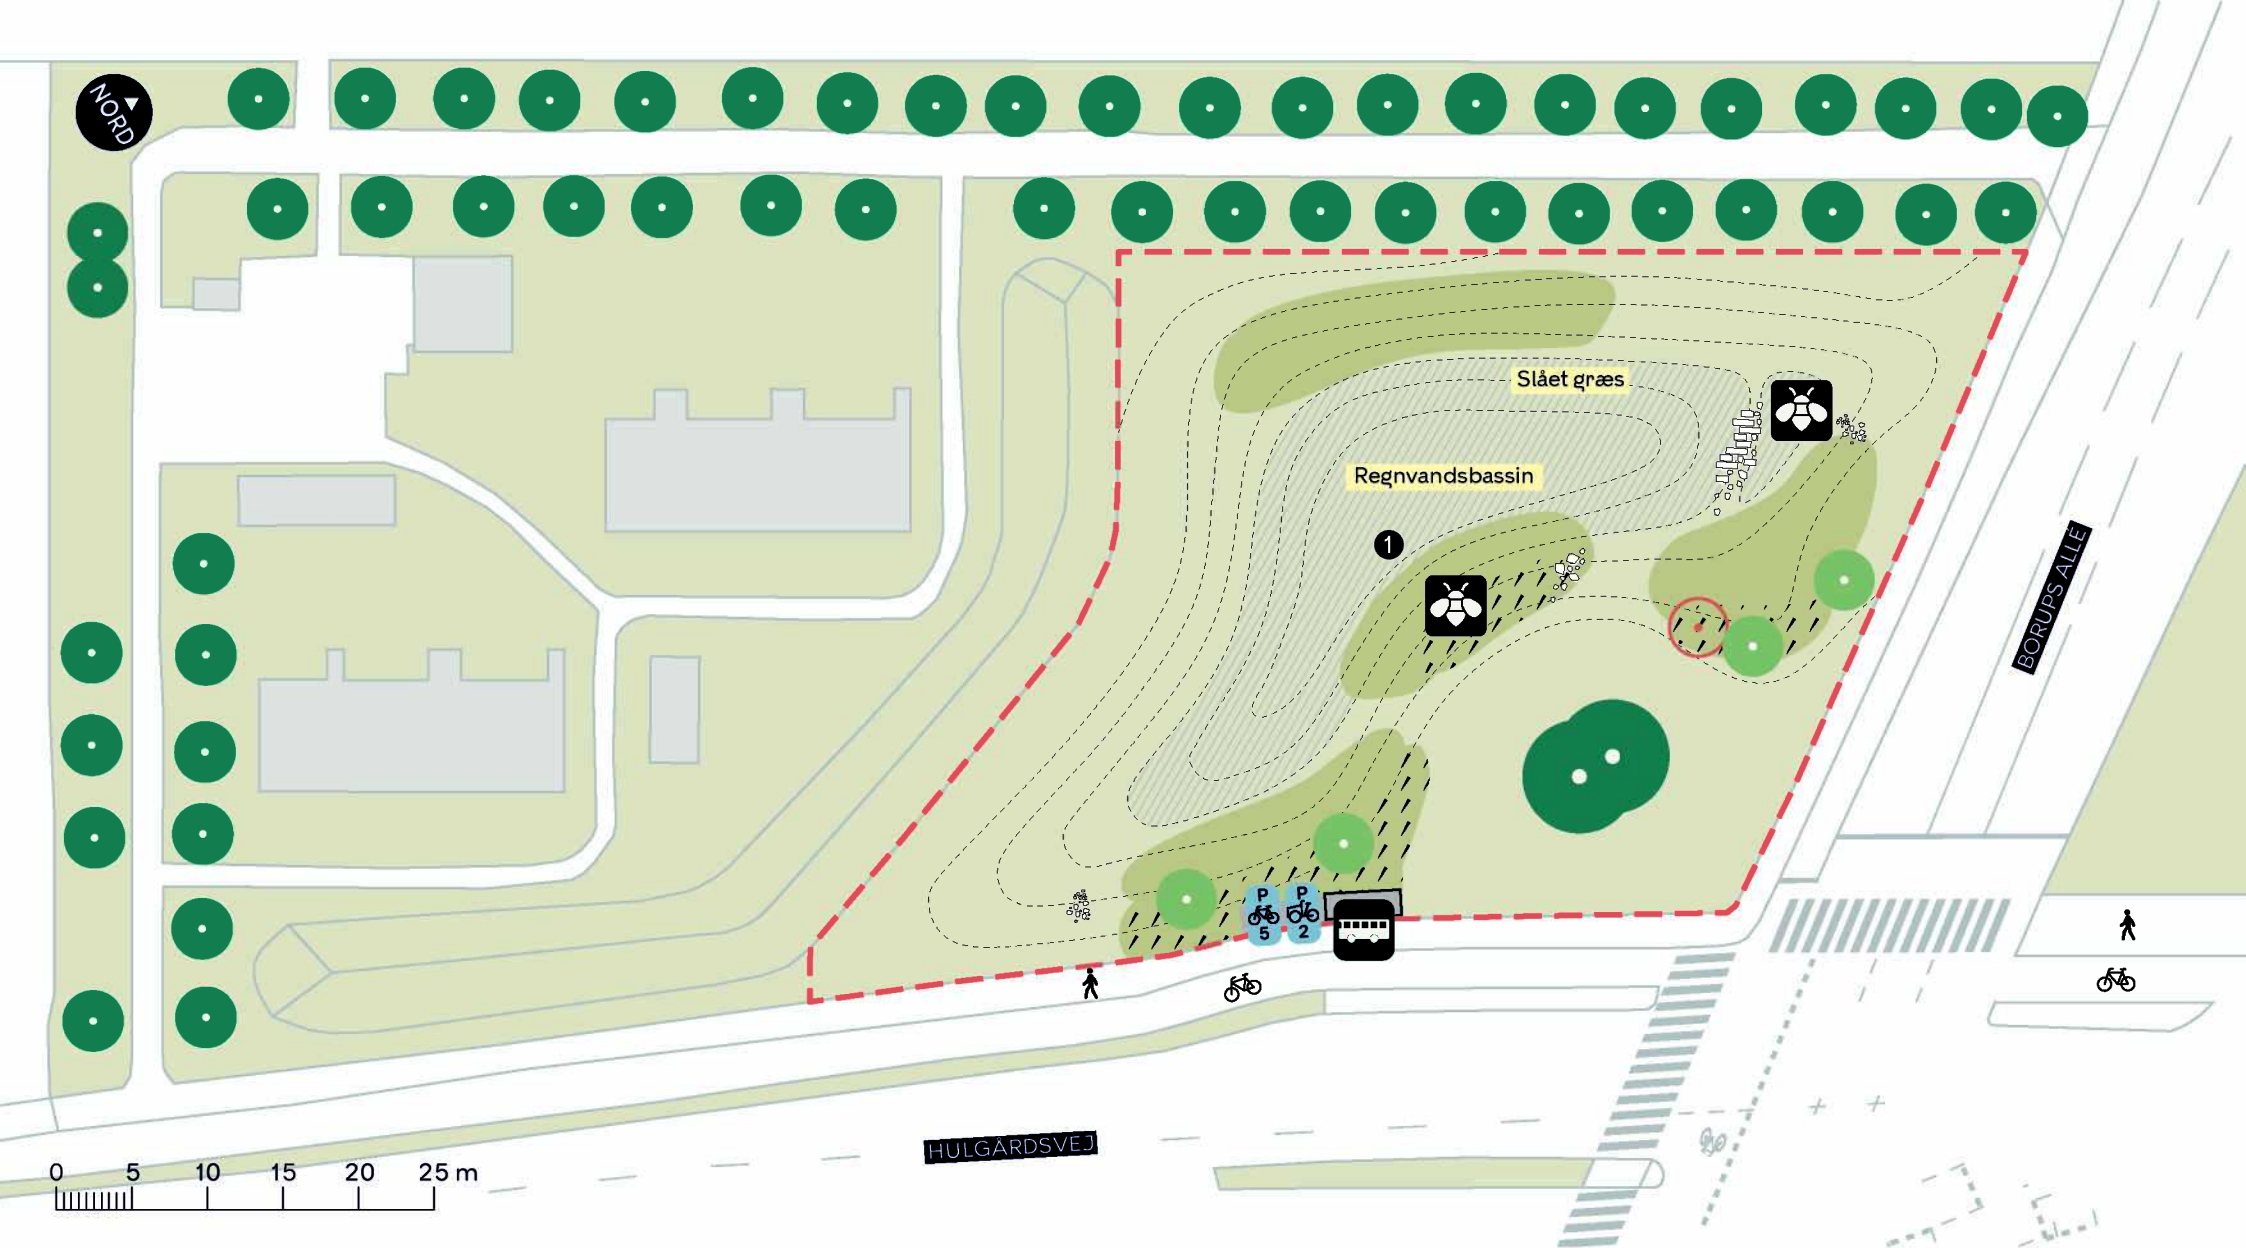

--- Projektområde

① Kuppelrist

🐝 Biodiversitet

/// Beplantning

Eng

----- Højdekurve

/// Lavning

● Nyt træ (4 stk.)

○ Træ der fældes (1 stk.)

● Eksisterende træ (2 stk. indenfor anlægsområdet)

🚌 Busstoppested

HULGÅRDSVEJ, SKYBRUDSSIKRING

Vanløse

Projektforslag

BILAG 4B

