Bilag 2 – luftfoto med Svanehusets bygninger, samt planer som viser eksisterende og fremtidige forhold

Luftfoto med Svanehusets bygninger markeret med rød kontur. Svanehusets legepladser er markeret med gul kontur. P-pladserne er fælles for flere institutioner.

Carl Nielsens Alle 39 - Planer, eksisterende forhold

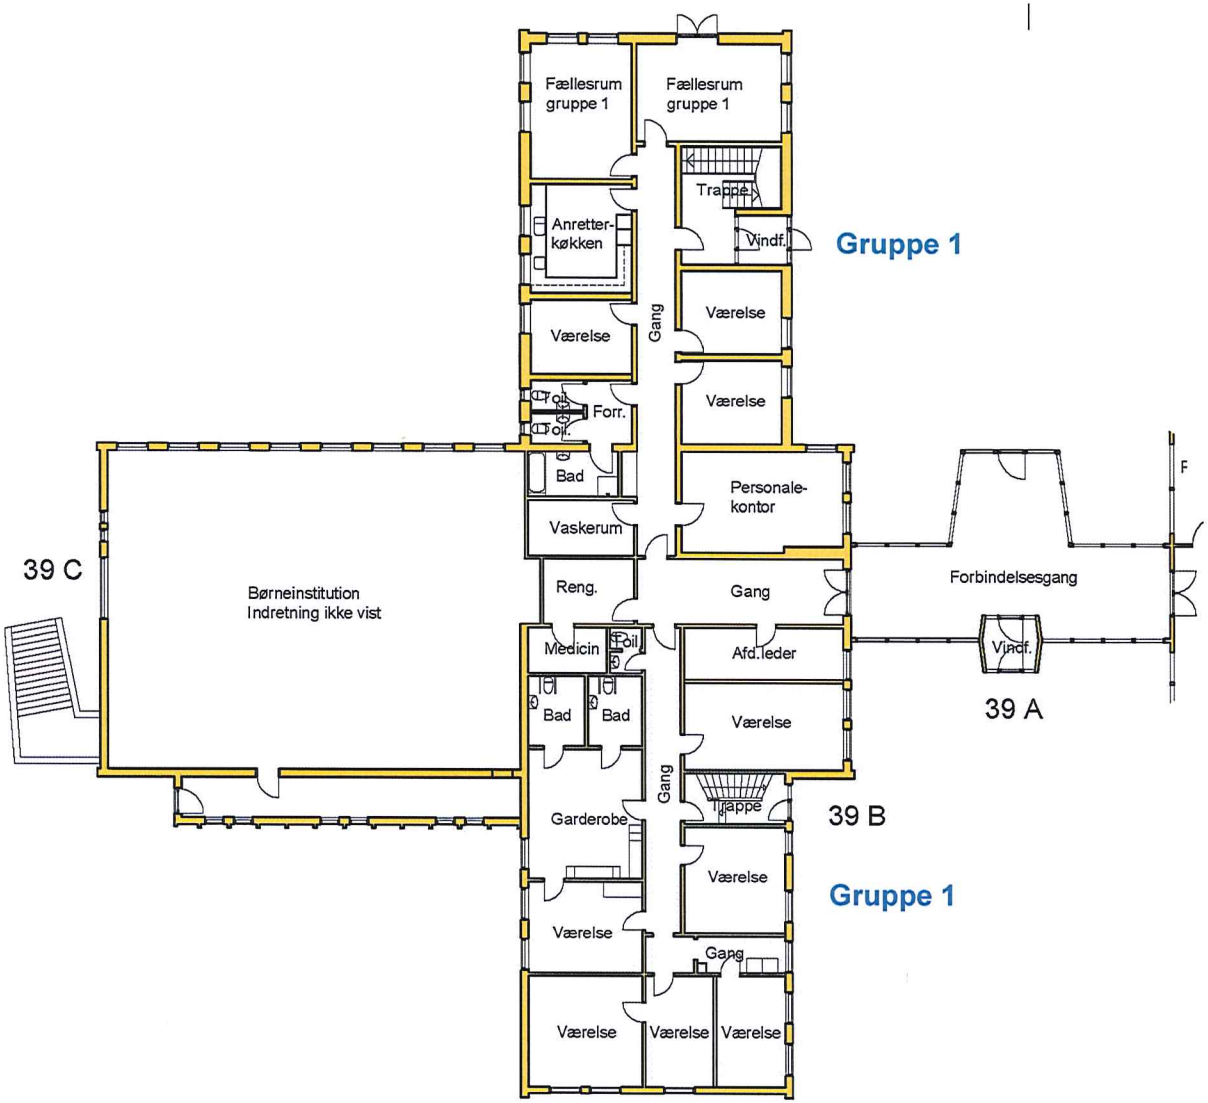

Stueetage

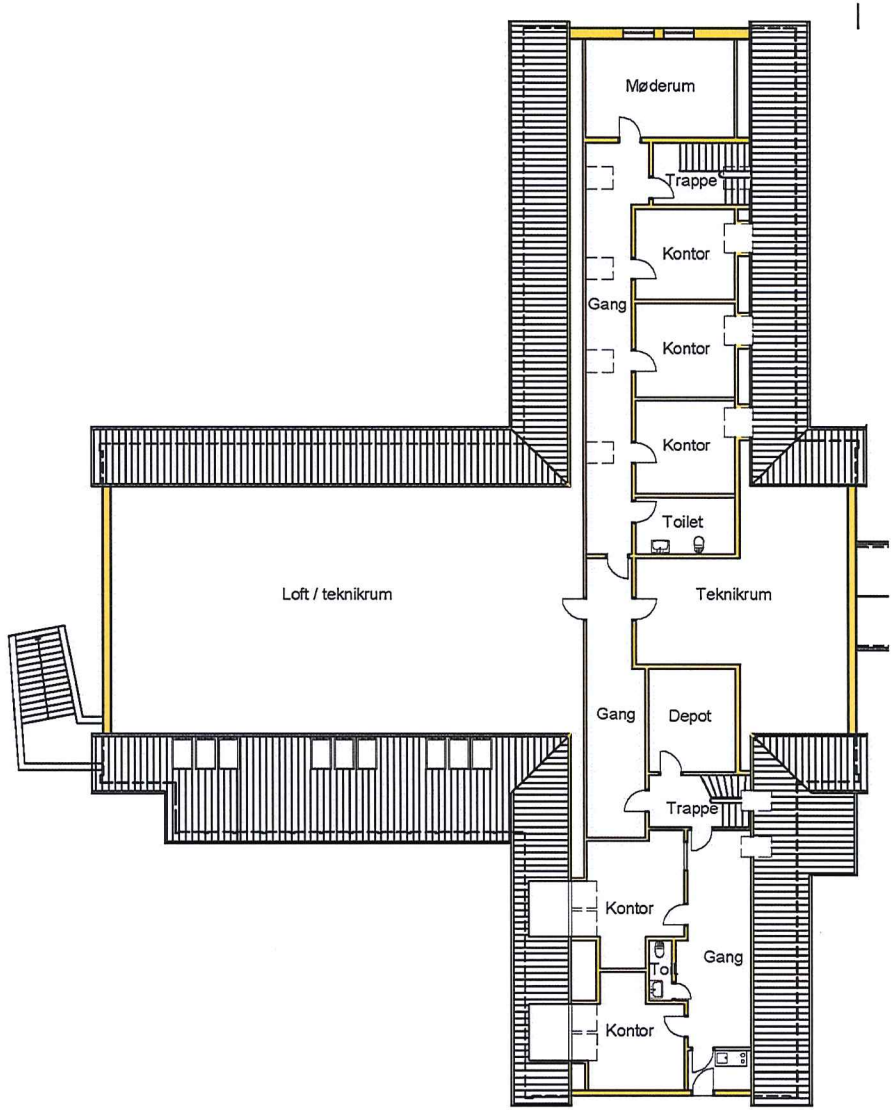

1. sal

Carl Nielsens Alle 39 - Planer, fremtidige forhold

Stueetage

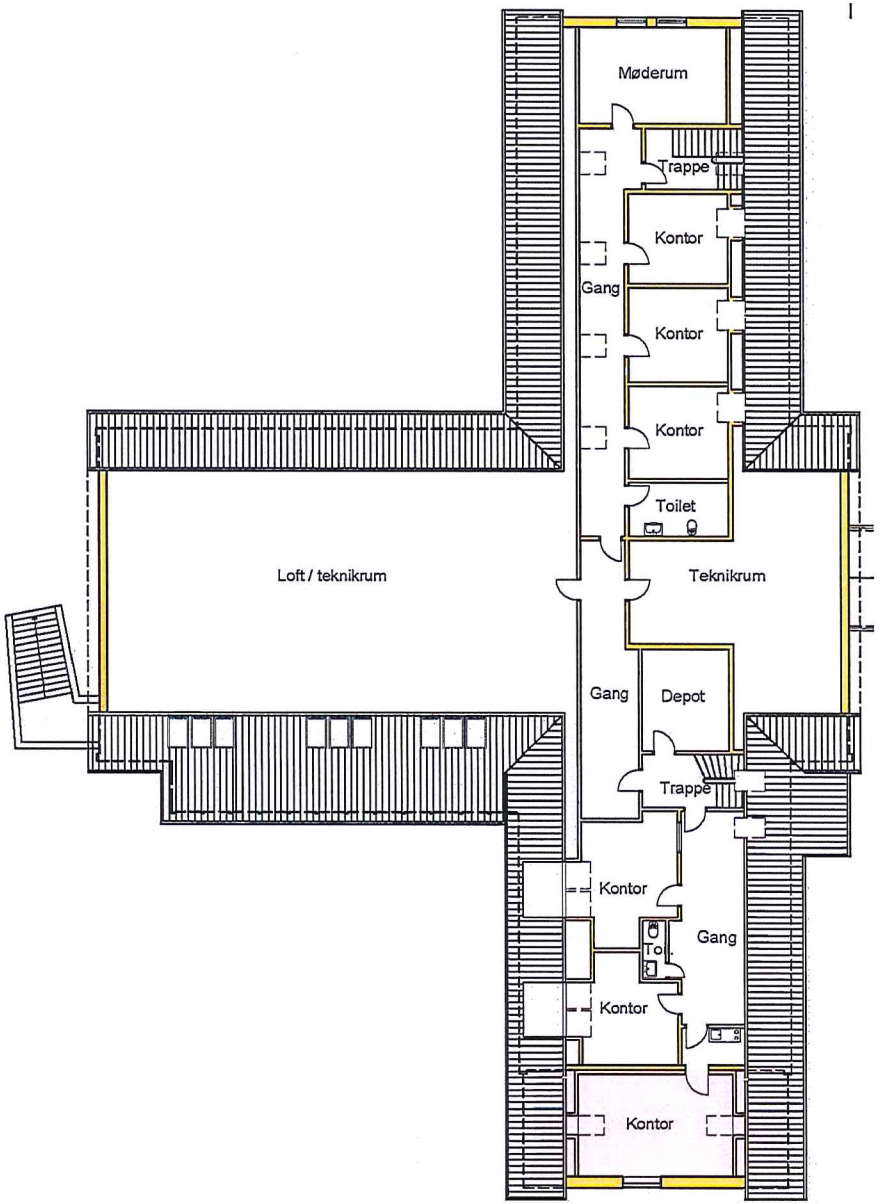

1. sal

Carl Nielsens Alle 31 A+B - Planer, eksisterende forhold

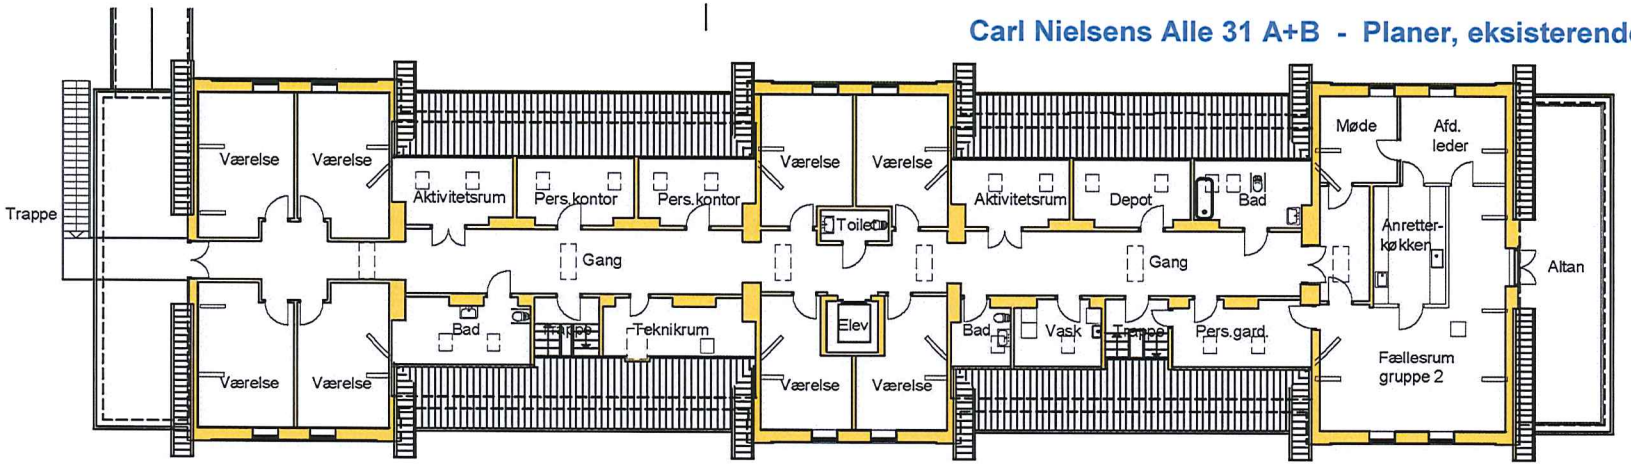

Gruppe 2

1. sal

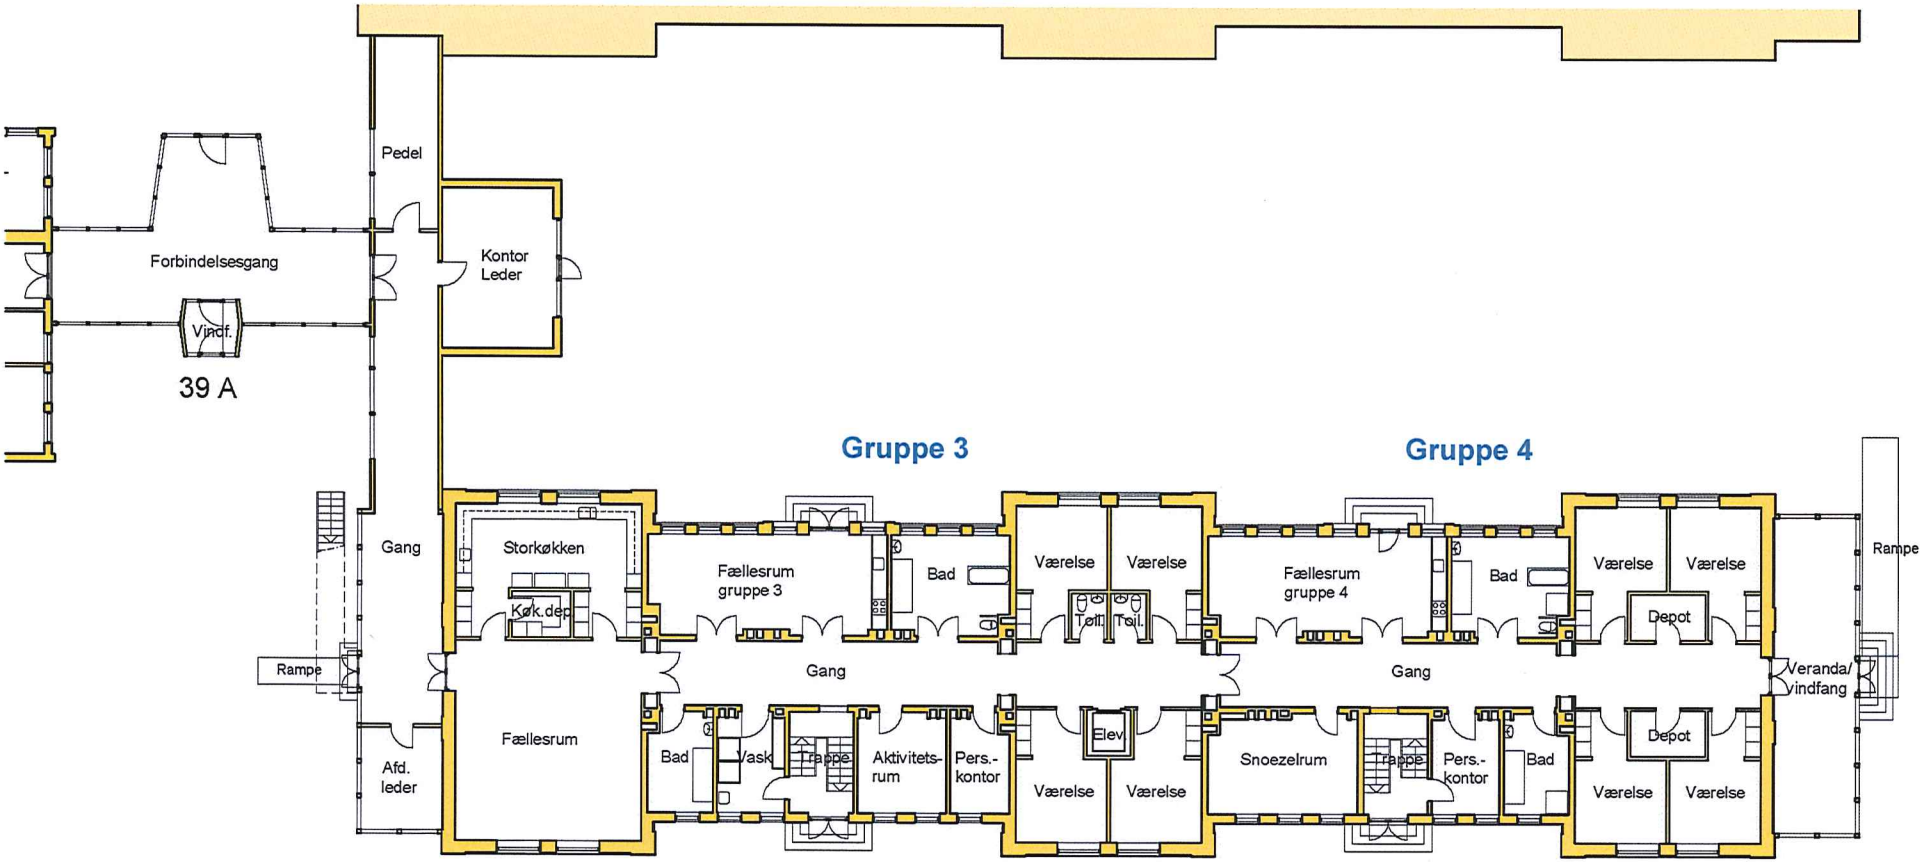

Stueetage
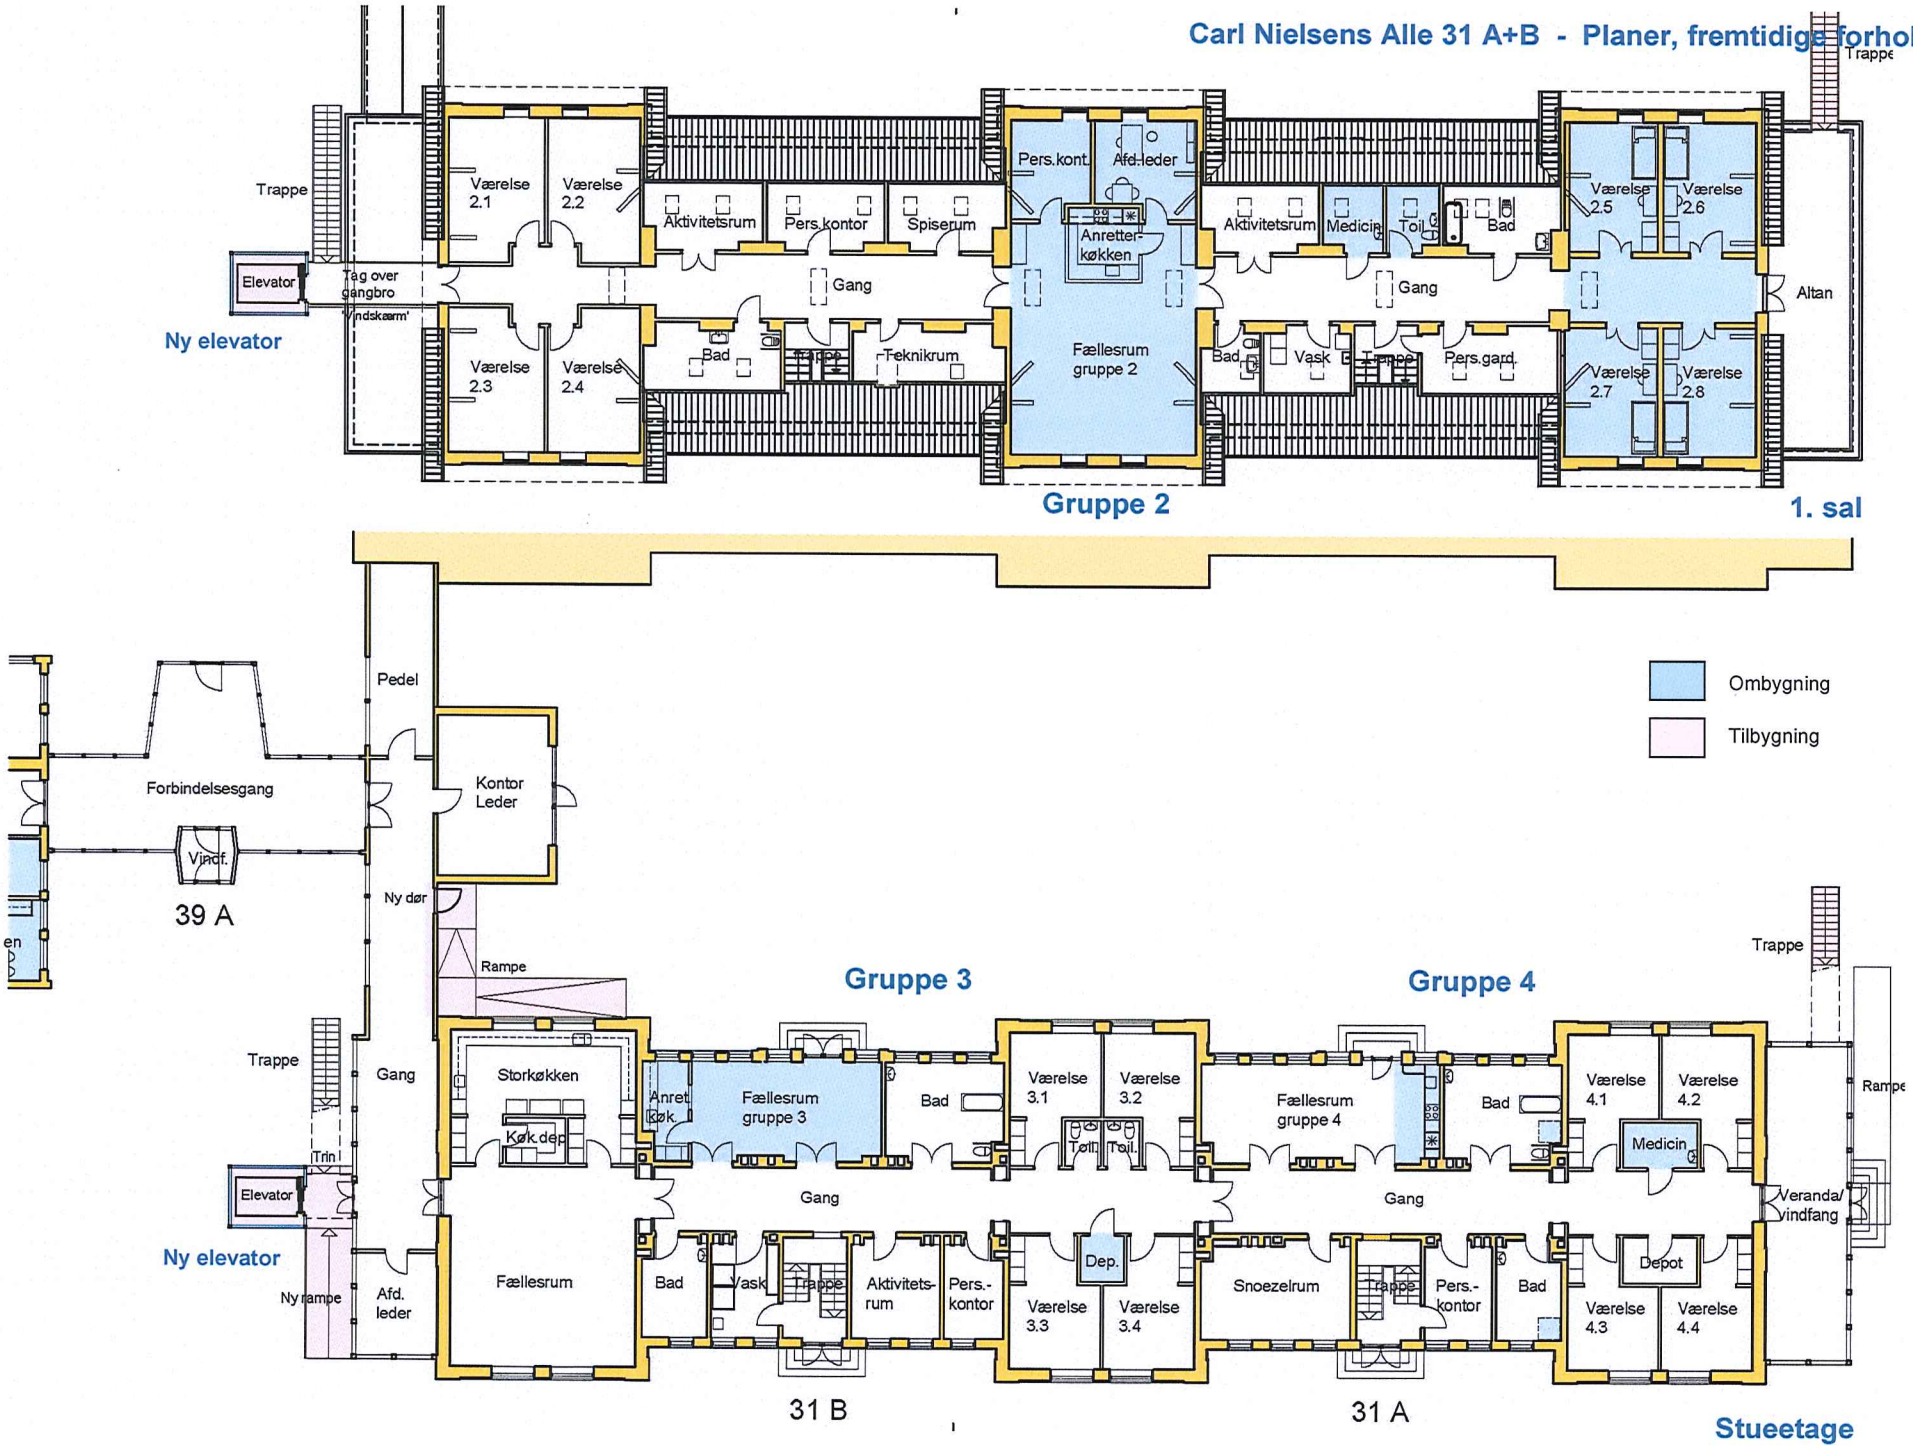
Carl Nielsens Alle 31 A+B - Planer, fremtidige forhold