

DET SOCIALE HUS

Kultur- og Fritidsforvaltningen
Københavns Ejendomme

Skitseforslag for stofindtag halmtorvet 17, Indskudt dæk

Project no.

Designed MIJO /JBKN

Checked

Approved PCHR

Scale 1:200 (A3)


Date 2012.06.21

COWI

COWI A/S
Parallelsvej 2
DK-2800 Kongens Lyngby

Tel +45 45 97 22 11
Fax +45 45 97 22 12
www.cowi.dk

Rev.

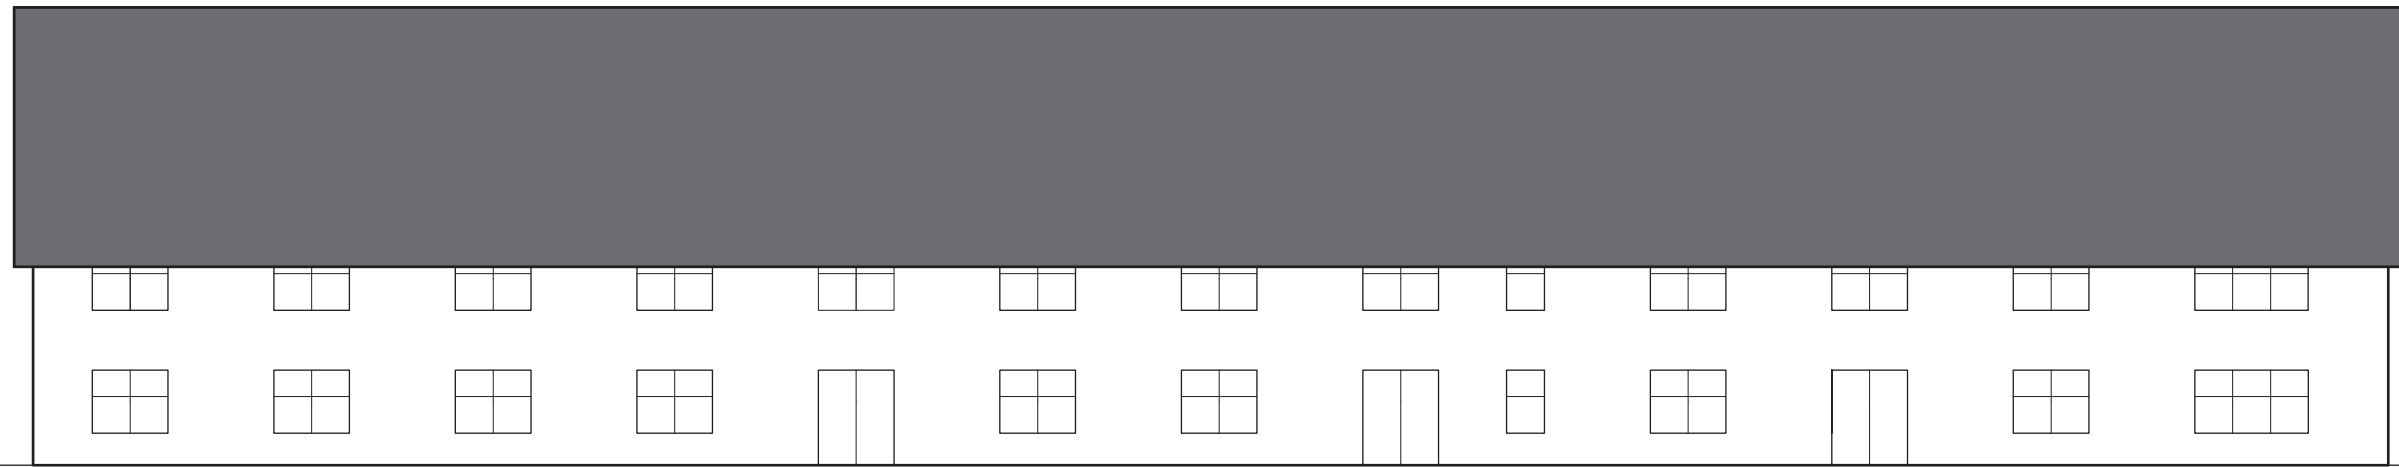

Nordøst facade



Nordvest facade

DET SOCIALE HUS

Kultur- og Fritidsforvaltningen
Københavns Ejendomme

Skitseforslag for stofindtag halmtorvet 17, Opstalt

Project no.

Designed MIMI / JBKN

Checked

Approved PCHR

Scale 1:200 (A3)

Date 2012.06.21

COWI

COWI A/S
Parallevej 2
DK-2800 Kongens Lyngby

Tel. +45 45 97 22 11
Fax +45 45 97 22 12
www.cowi.dk

Rev.