




Bilag til naboorientering om dispensation til reducerede parkeringspladser ved Torveporten

D. 14. juni 2021

Lokalplan 462-4 Grønttorvet med tillæg 4

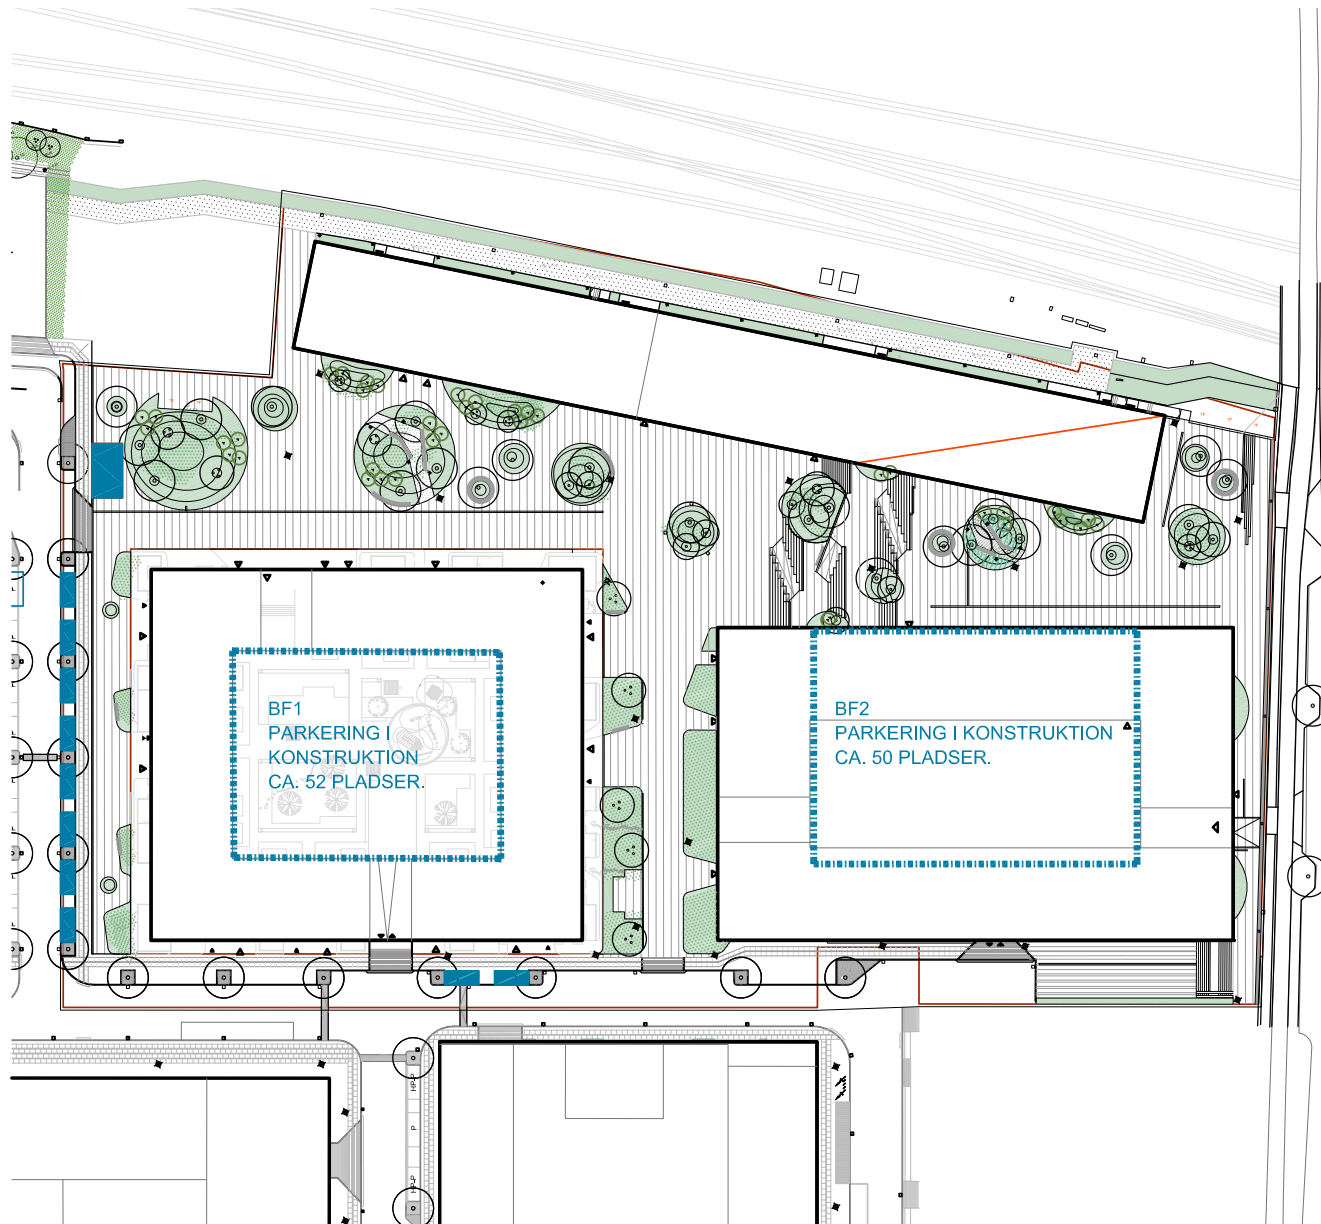

SIGNATURFORKLARING

-  PARKERING I KONSTRUKTION
-  PARKERING PÅ TERRÆN
(Omtrentlig placering)

Tegn.tekst:

Parkering Bilag til dispensationsansøgning

Skitsenr.:

SKH_039 - REV. 1

Tegn.: SH

Mål: 1:1.000

Dato: 11.06.2021


Sags nr.:

2018_35

TORVEPORTEN

WERK

Laplandsgade 4A, 2. sal
2300 København S Denmark
Tlf. +45 33327804
www.werkarkitekter.dk

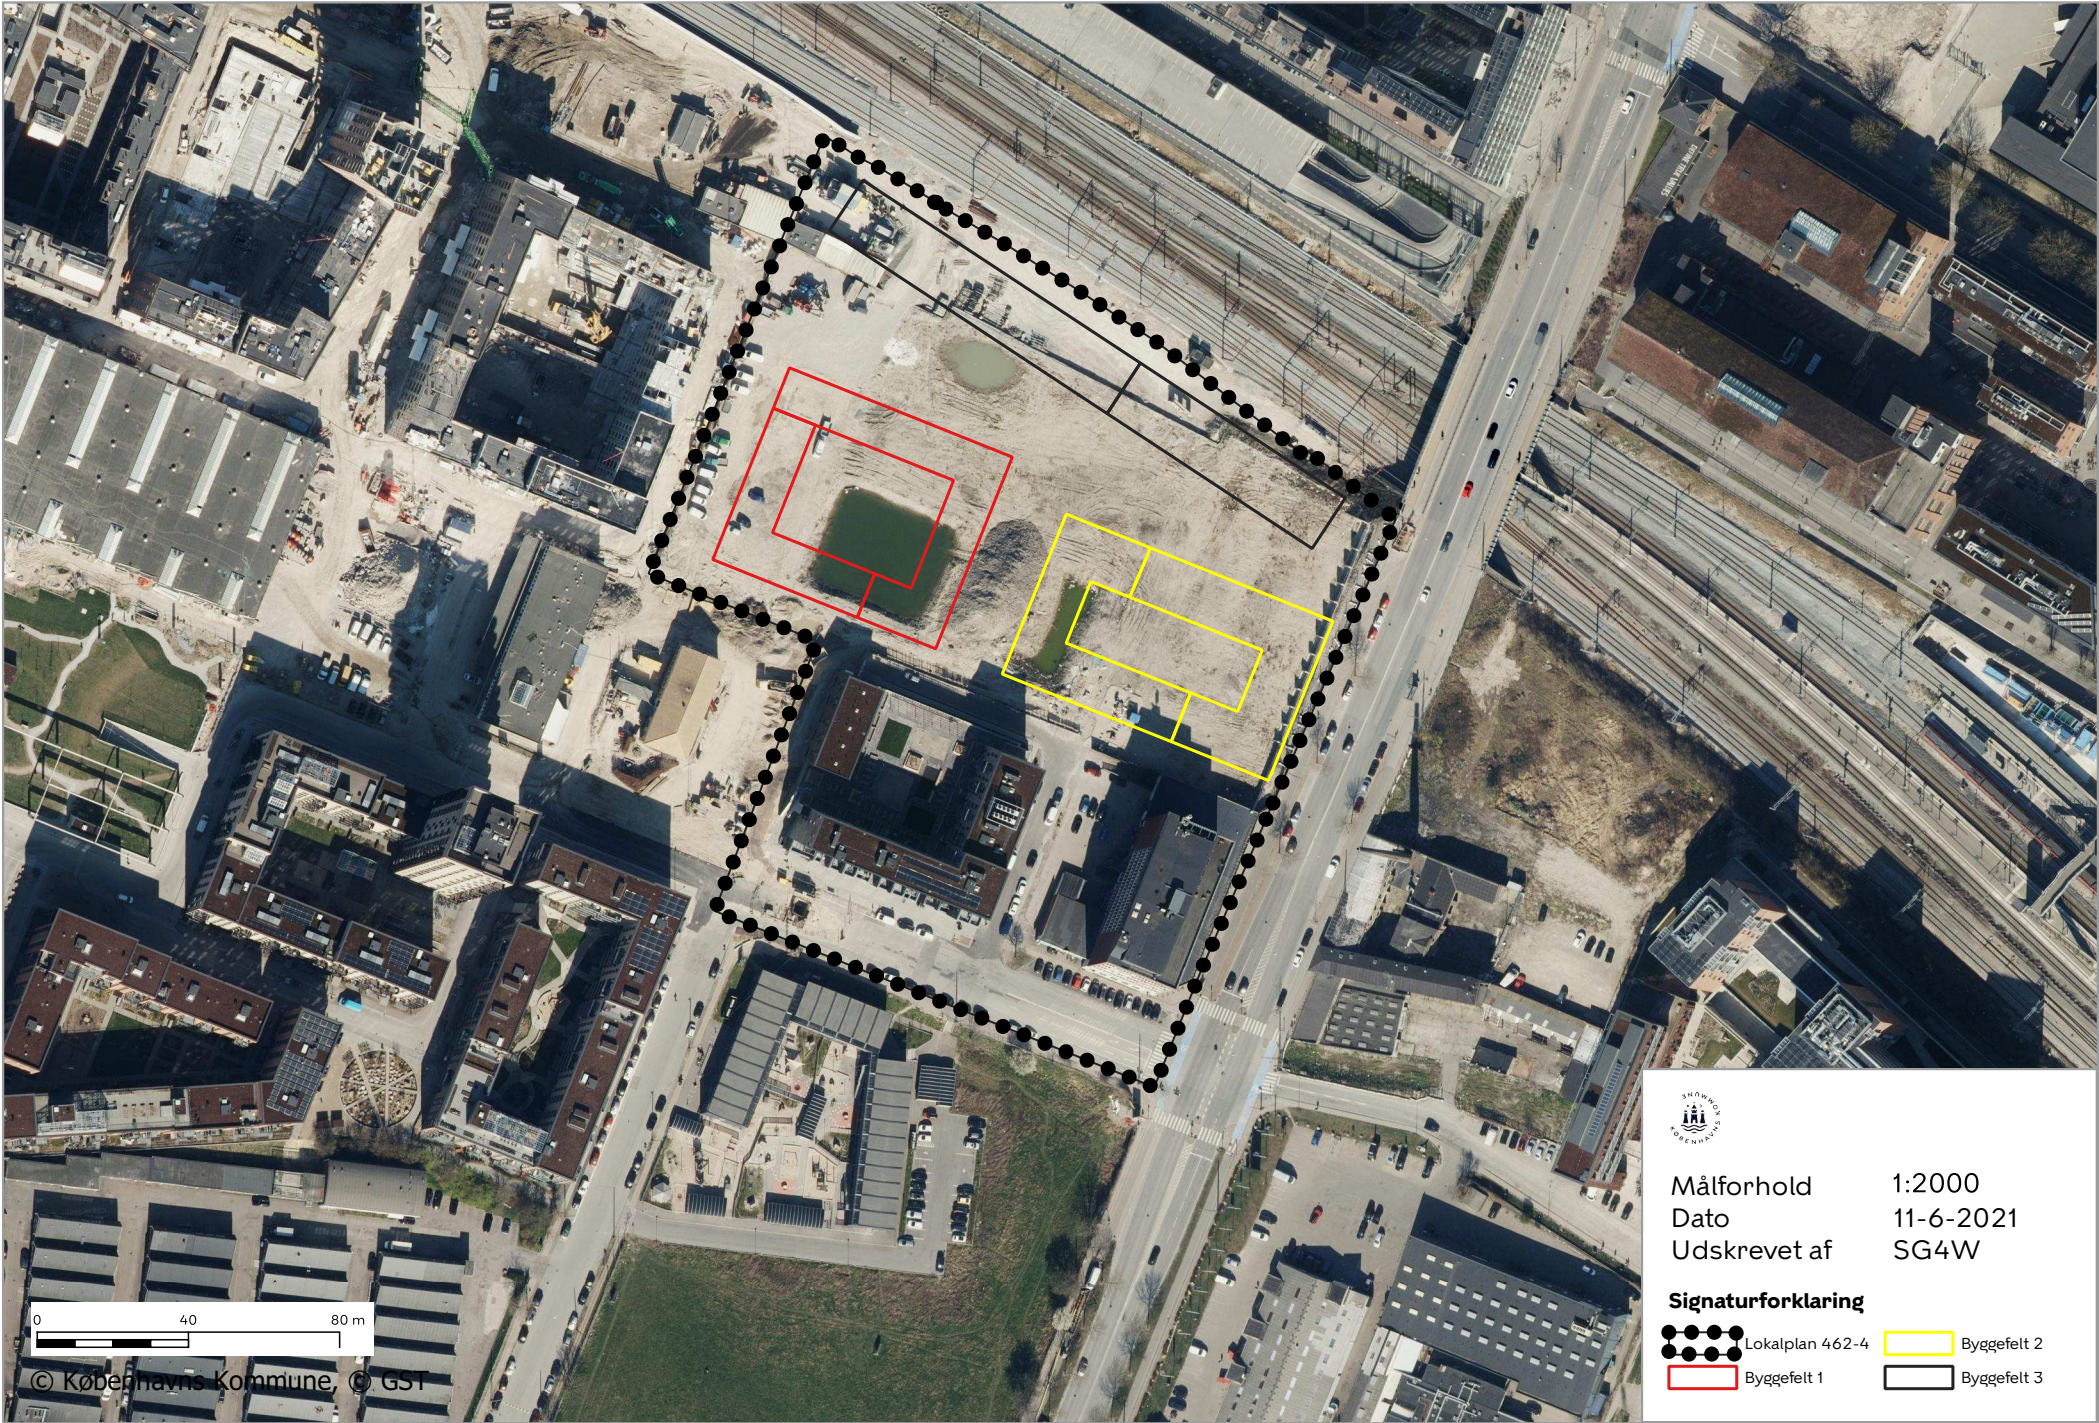




0 40 80 m

© Københavns Kommune, © GST



Målforshold 1:2000
Dato 11-6-2021
Udskrevet af SG4W

Signaturforklaring

-  Lokalplan 462-4
-  Byggefelt 1
-  Byggefelt 2
-  Byggefelt 3