



Bilag til nabo-orientering

Midlertidige studieboliger ved Ellebjergvej 135



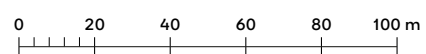

Situationsplan

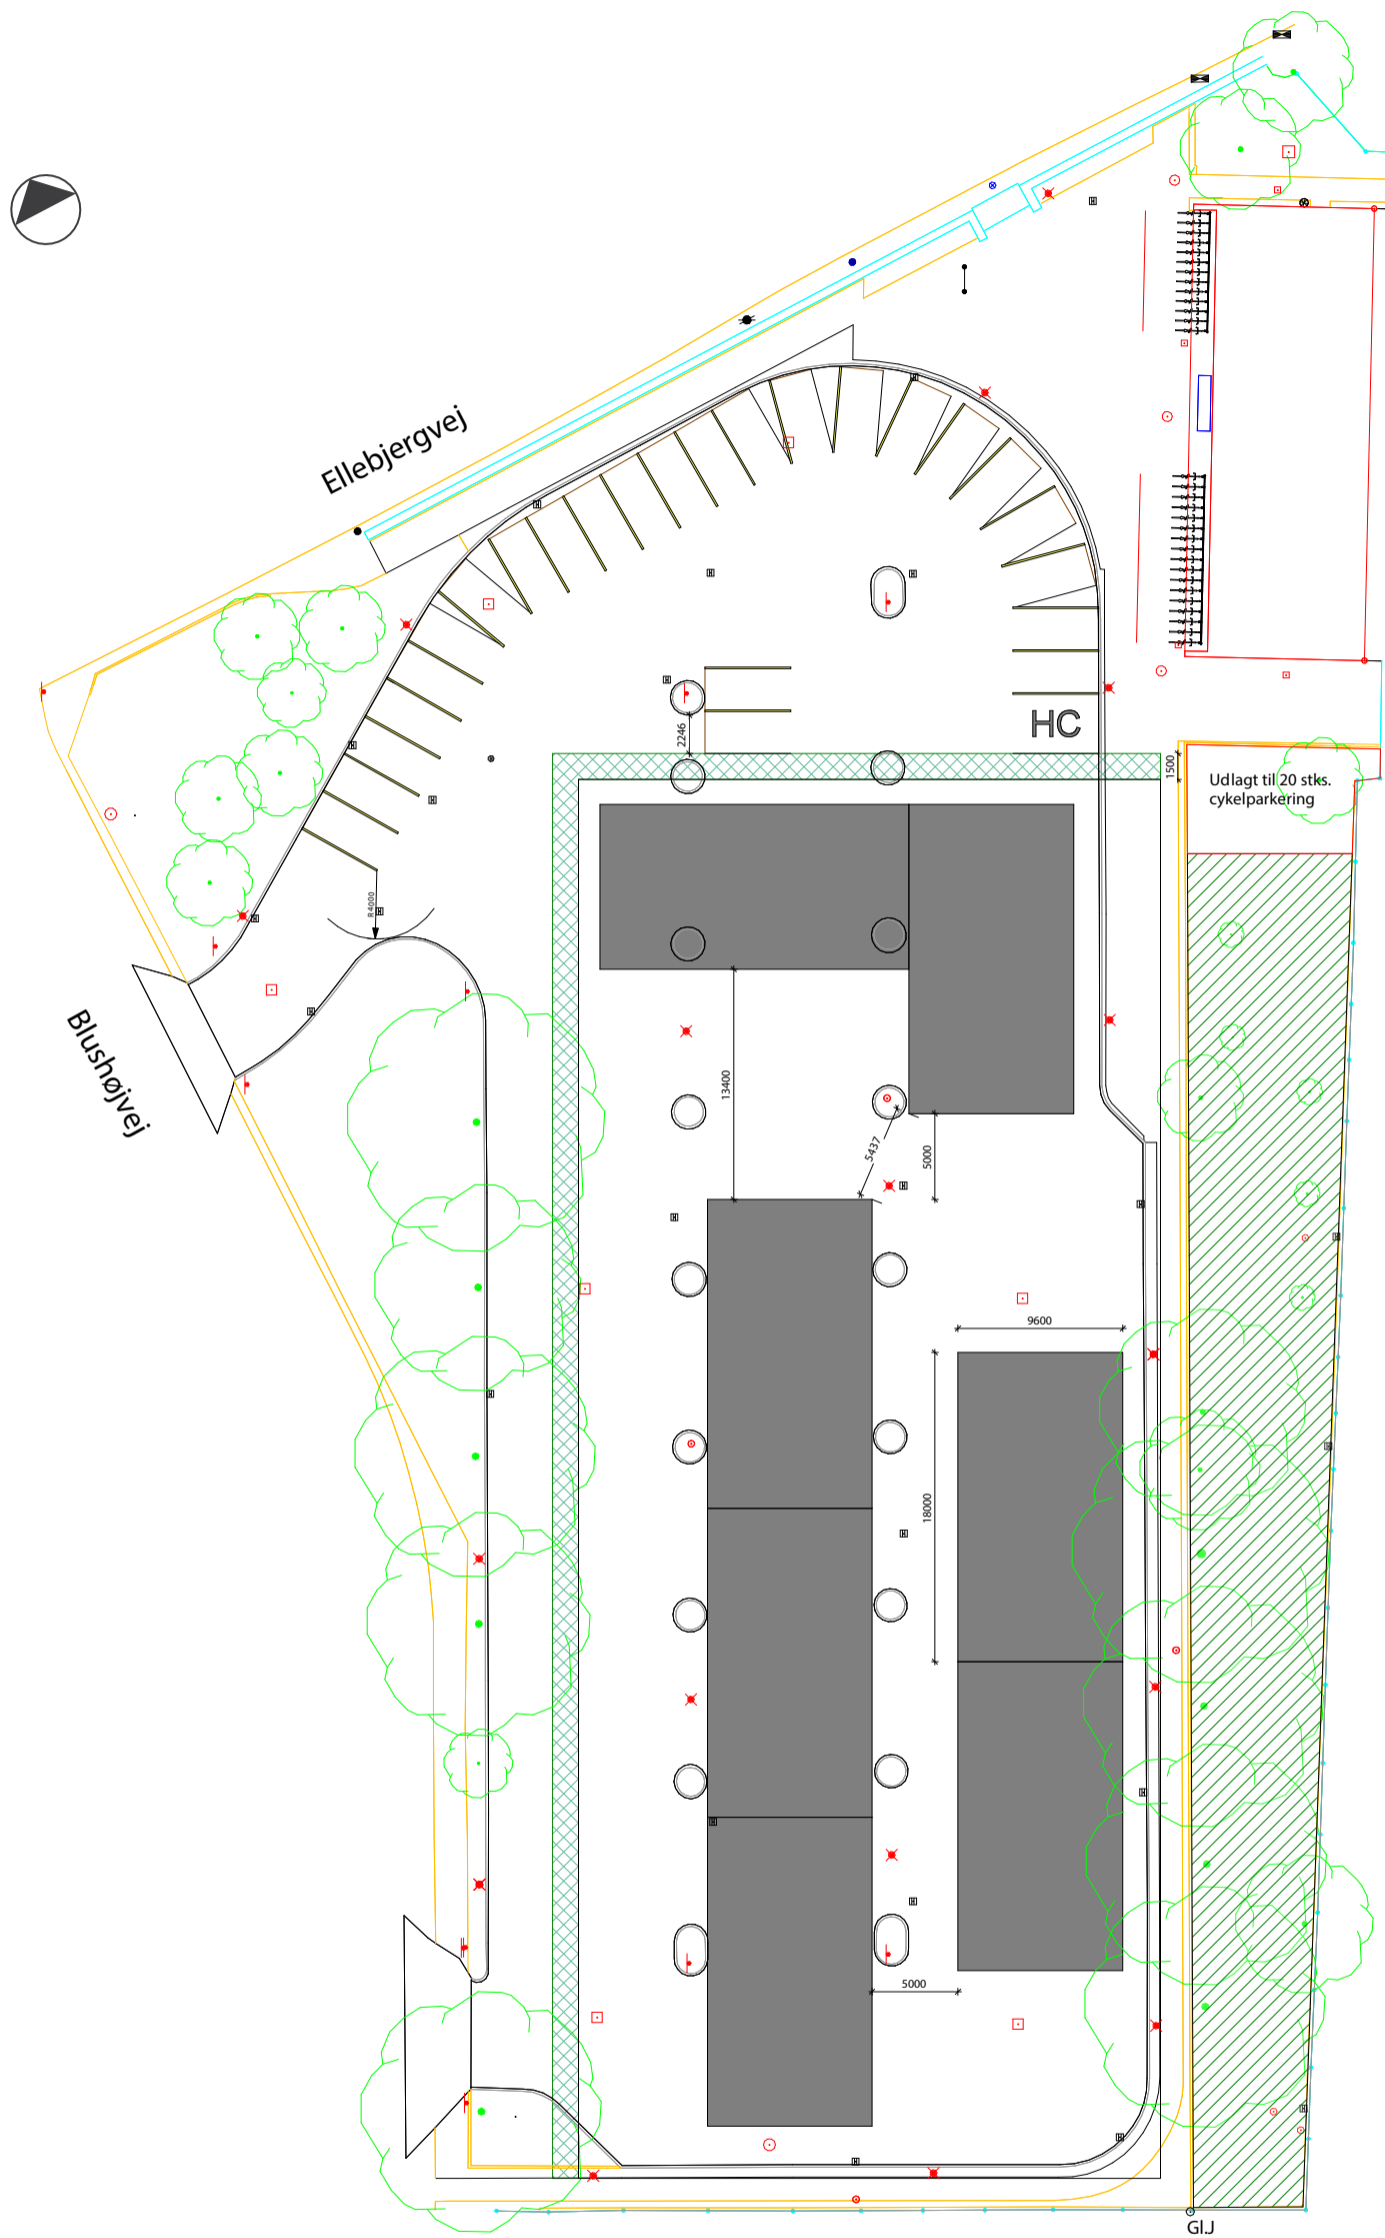

Signaturforklaring

	Lystmast
	Mast
	Nedlebsrist Firkant/Rund
	Brenddæksel Firkant/Rund
	Skilt
	Friareal
	Støjskærme

1	Cykelparkering tilføjet	2021-07-06		
Udgave:	Betegnelse/revision	Dato	Udført	Kontrol/Godkendt
Sag:	Myndighedsansøgning, Pavillonby	Projekt nr.:	10412341	
Emne:	KU_Pavillonby Situationsplan	Tegn nr.:	IXX_K00_TXX_EXX_N01	Rev:
Dato:	2021-07-01	Udf: KHB	Kont.: OMVA	Godk.: FLP
				Mål: 1:500

NIRAS

Sortemosevej 15, 3450 Allerød
niras@niras.dk +45 48 10 4300

Eksempler på muligt udtryk af pavilloner

Fotos: Expandia

