


- - - Anlægsområde
- Eksisterende træ
- Træ der fældes

A-BUSNET 2019, FREMKOMMELIGHEDSTILTAG
Kalvebod Brygge
 Projektforslag
BILAG 4A




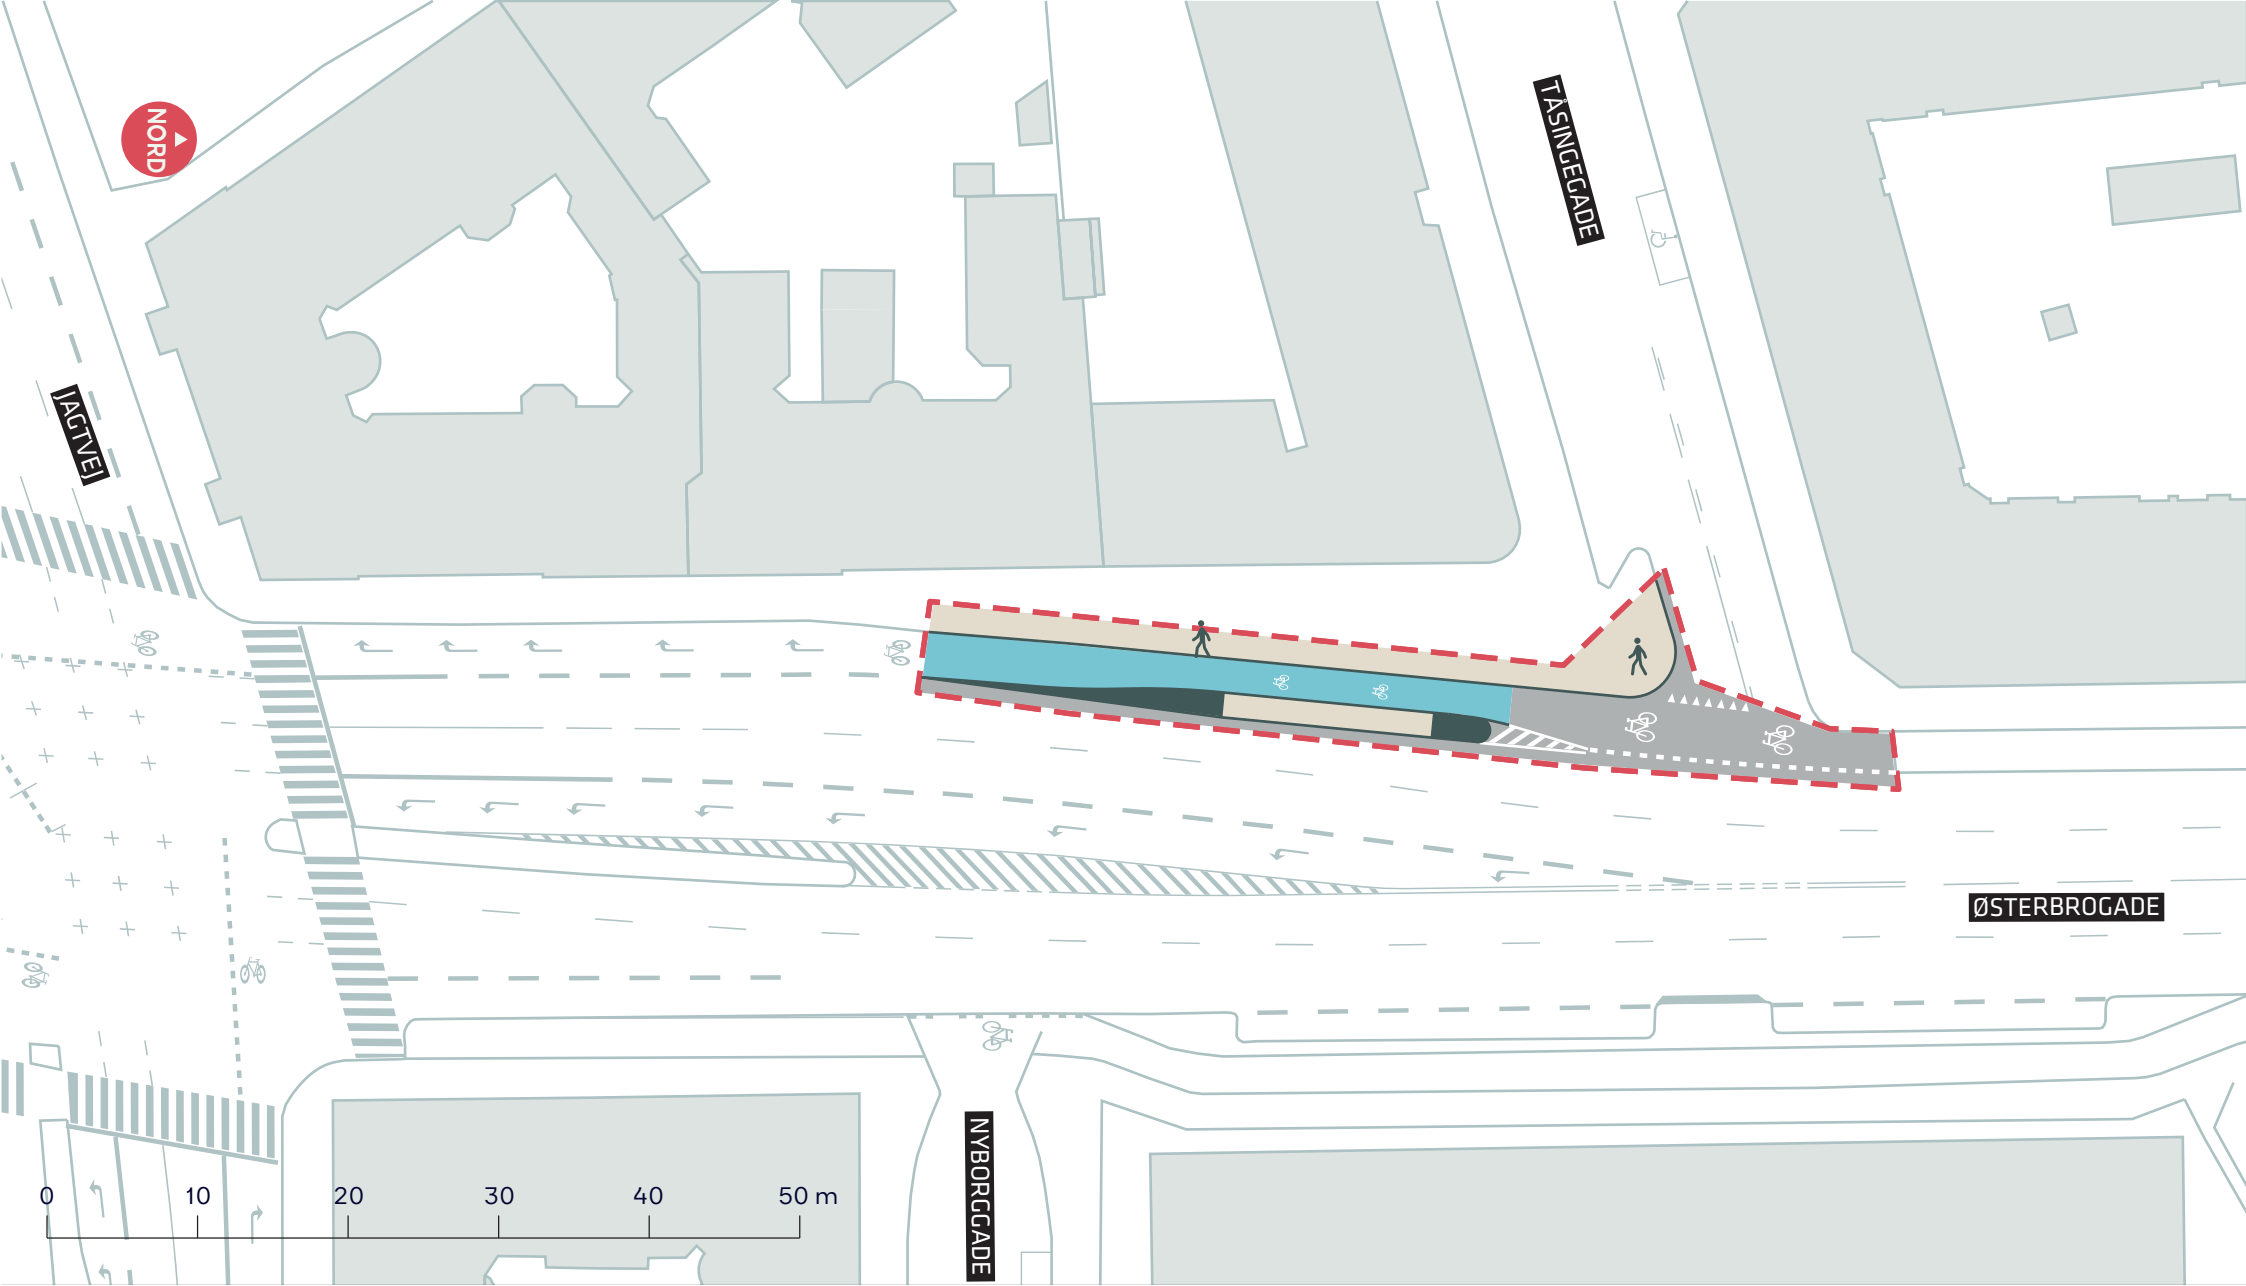

--- Anlægsområde

A-BUSNET 2019, FREMKOMMELIGHEDSTILTAG
 Østerbrogade
 Projektforslag
BILAG 4B




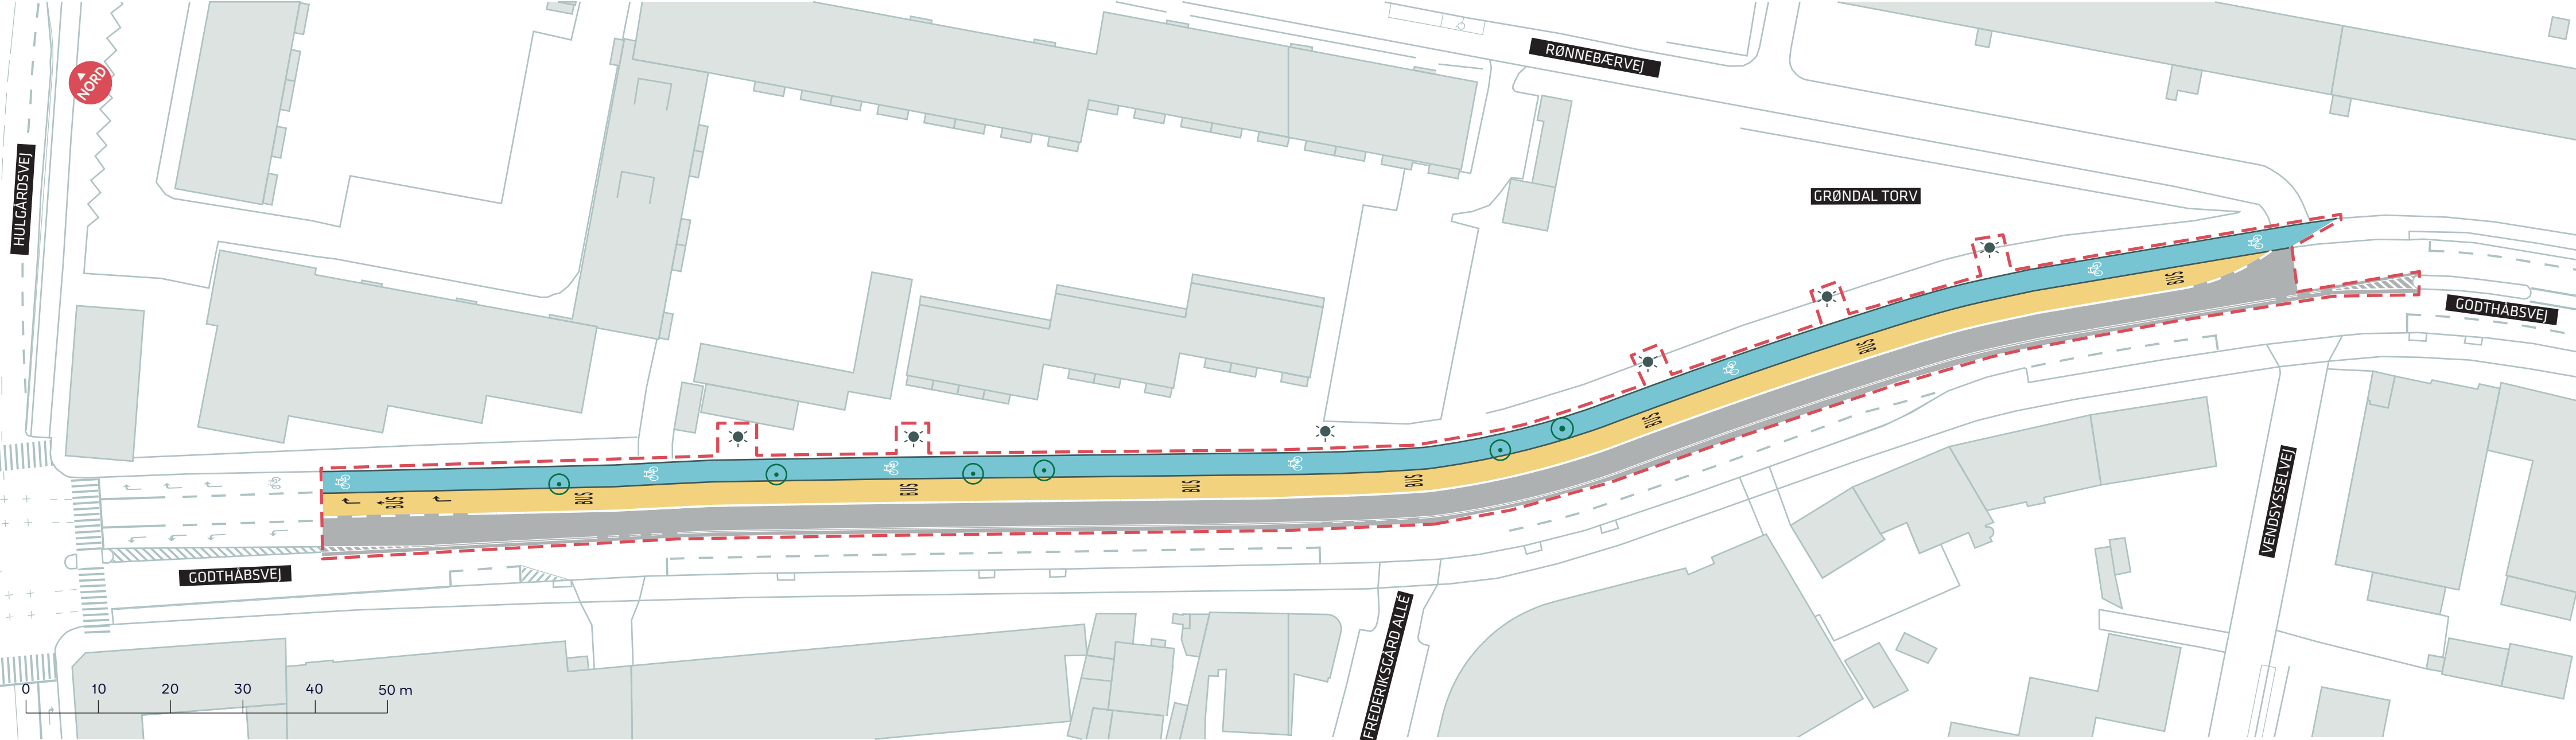

- - - Anlægsområde
- Træ fældes
- ☼ Mast flyttes

A-BUSNET 2019, FREMKOMMELIGHEDSTILTAG
 Godthåbsvej
 Projektforslag
BILAG 4C OG 4D SAMLET




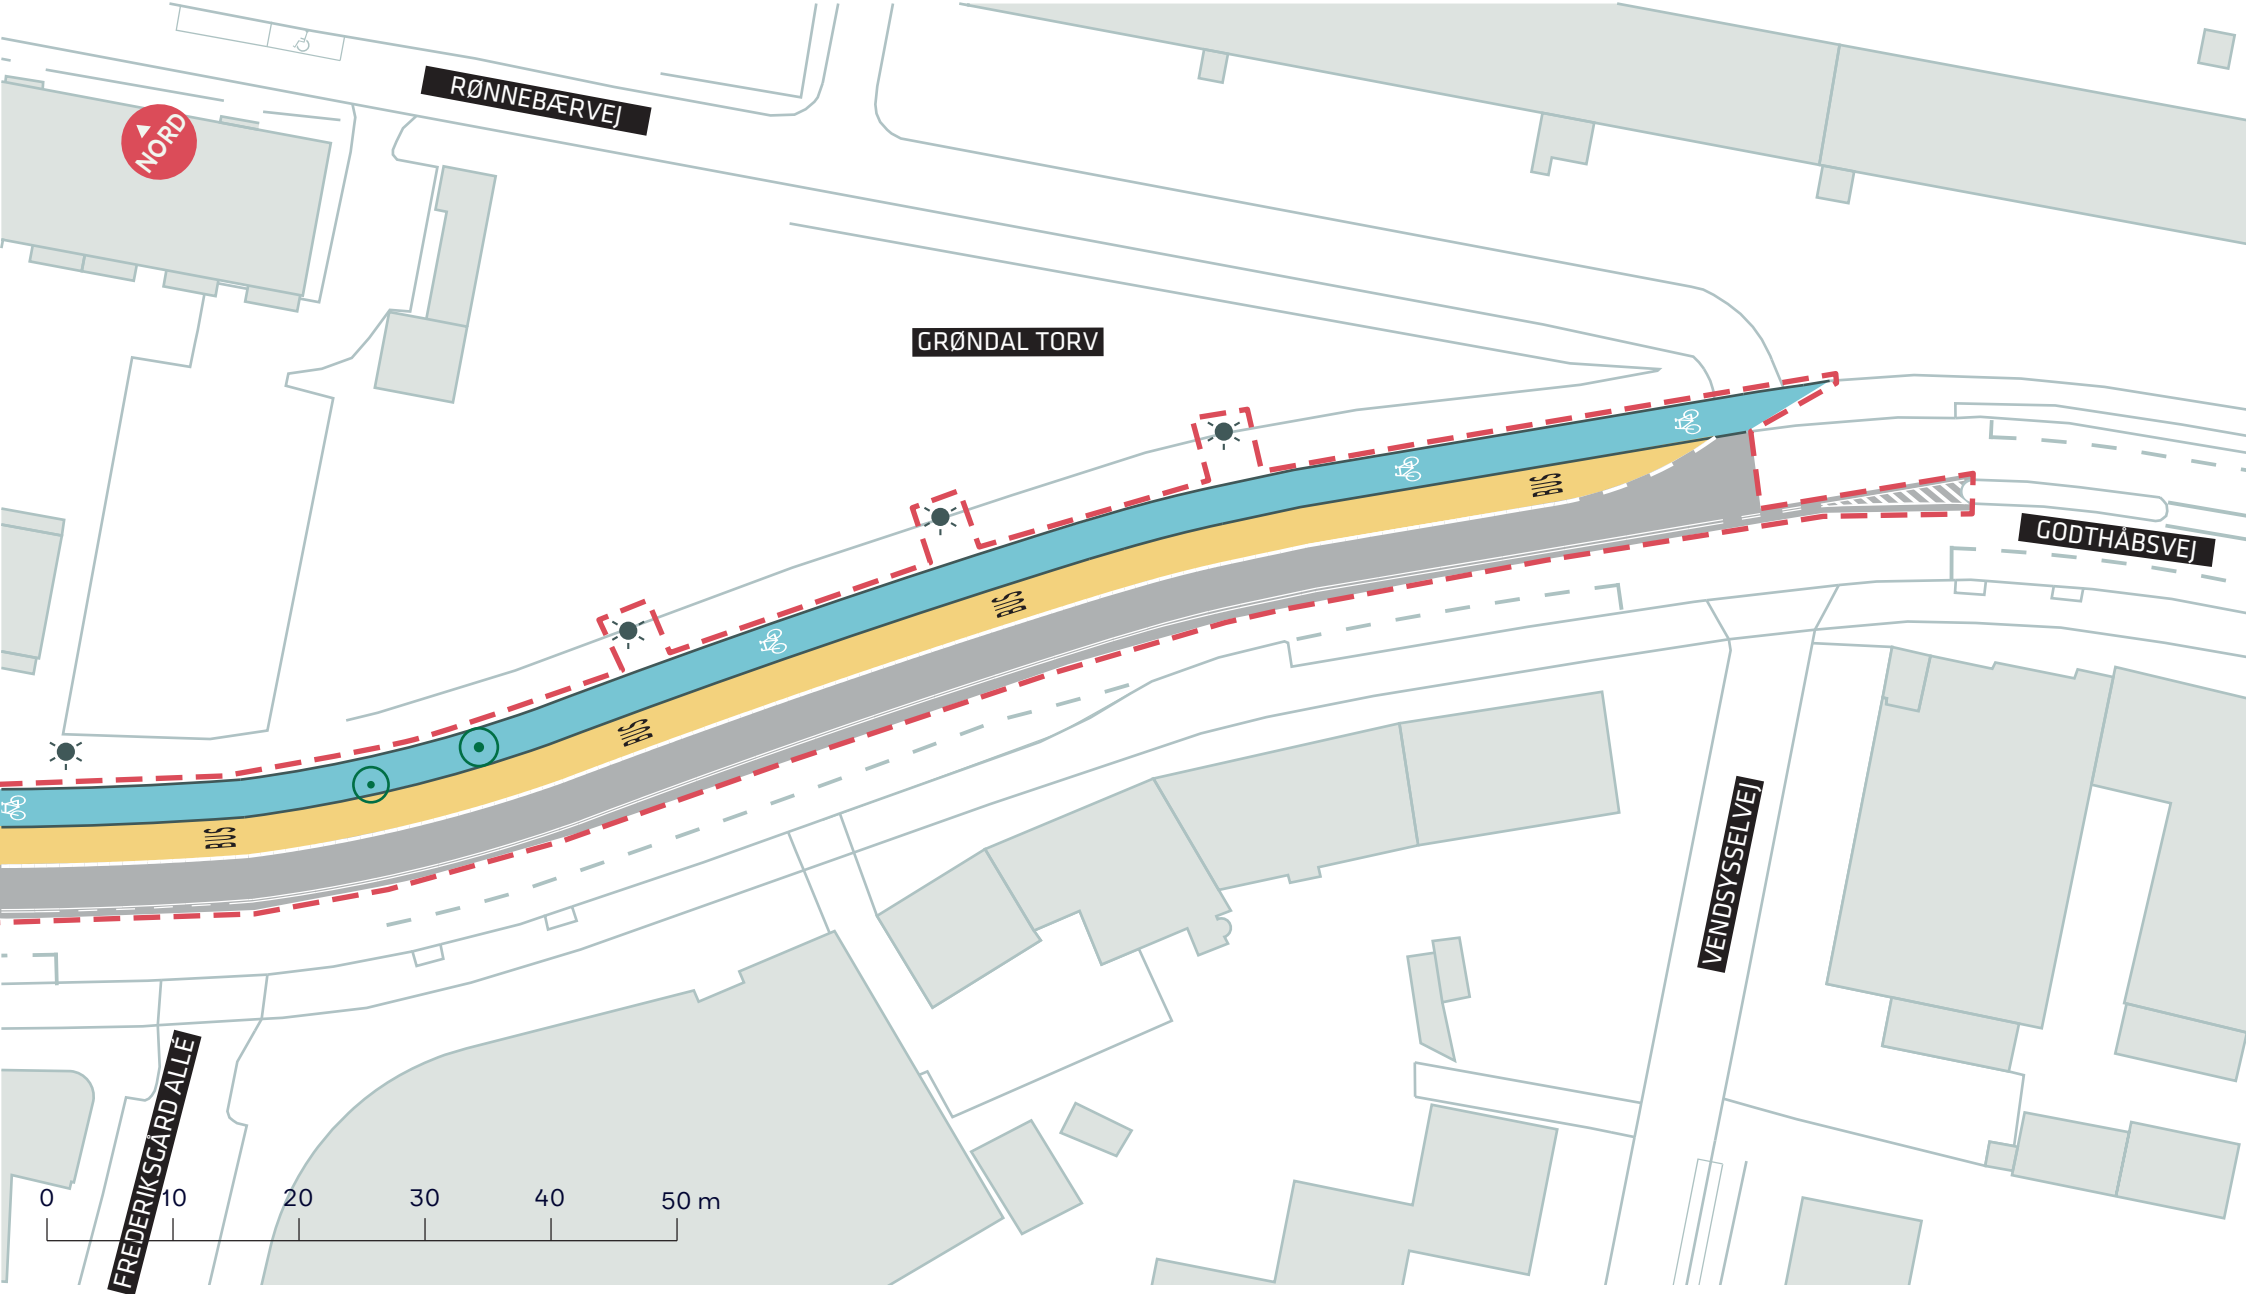

- - - Anlægsområde
- ⊙ Træ fældes
- ☼ Mast flyttes

A-BUSNET 2019, FREMKOMMELIGHEDSTILTAG
 Godthåbsvej
 Projektforslag
BILAG 4C



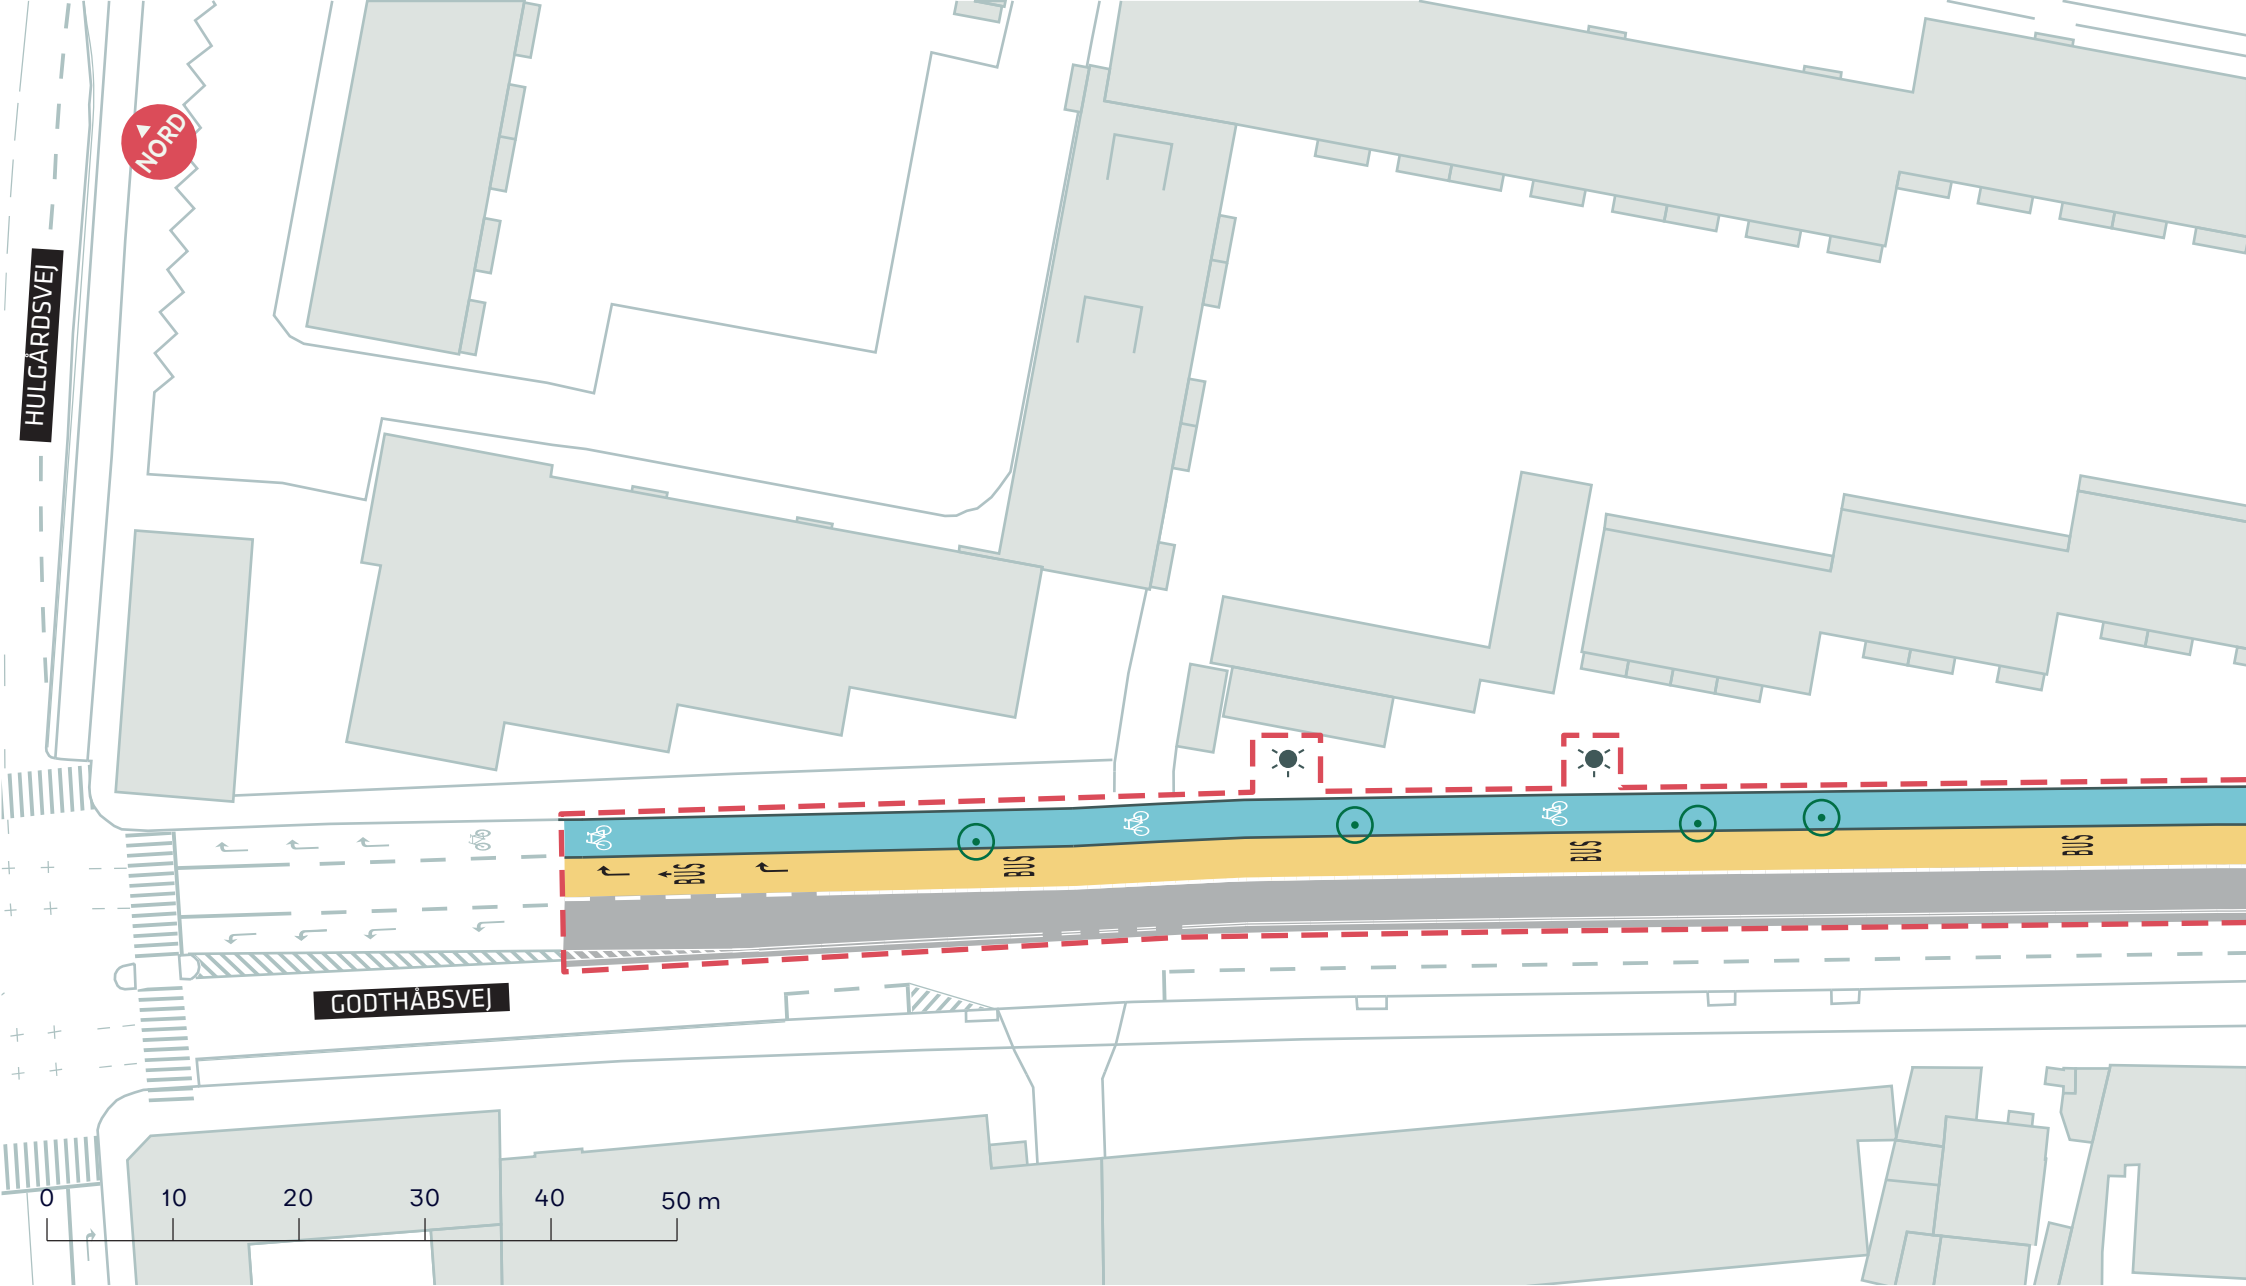

--- Anlægsområde

⊙ Træ fældes

☀ Mast flyttes

A-BUSNET 2019, FREMKOMMELIGHEDSTILTAG

Godthåbsvej

Projektforslag

BILAG 4D

