




↑
VED SLUSEN

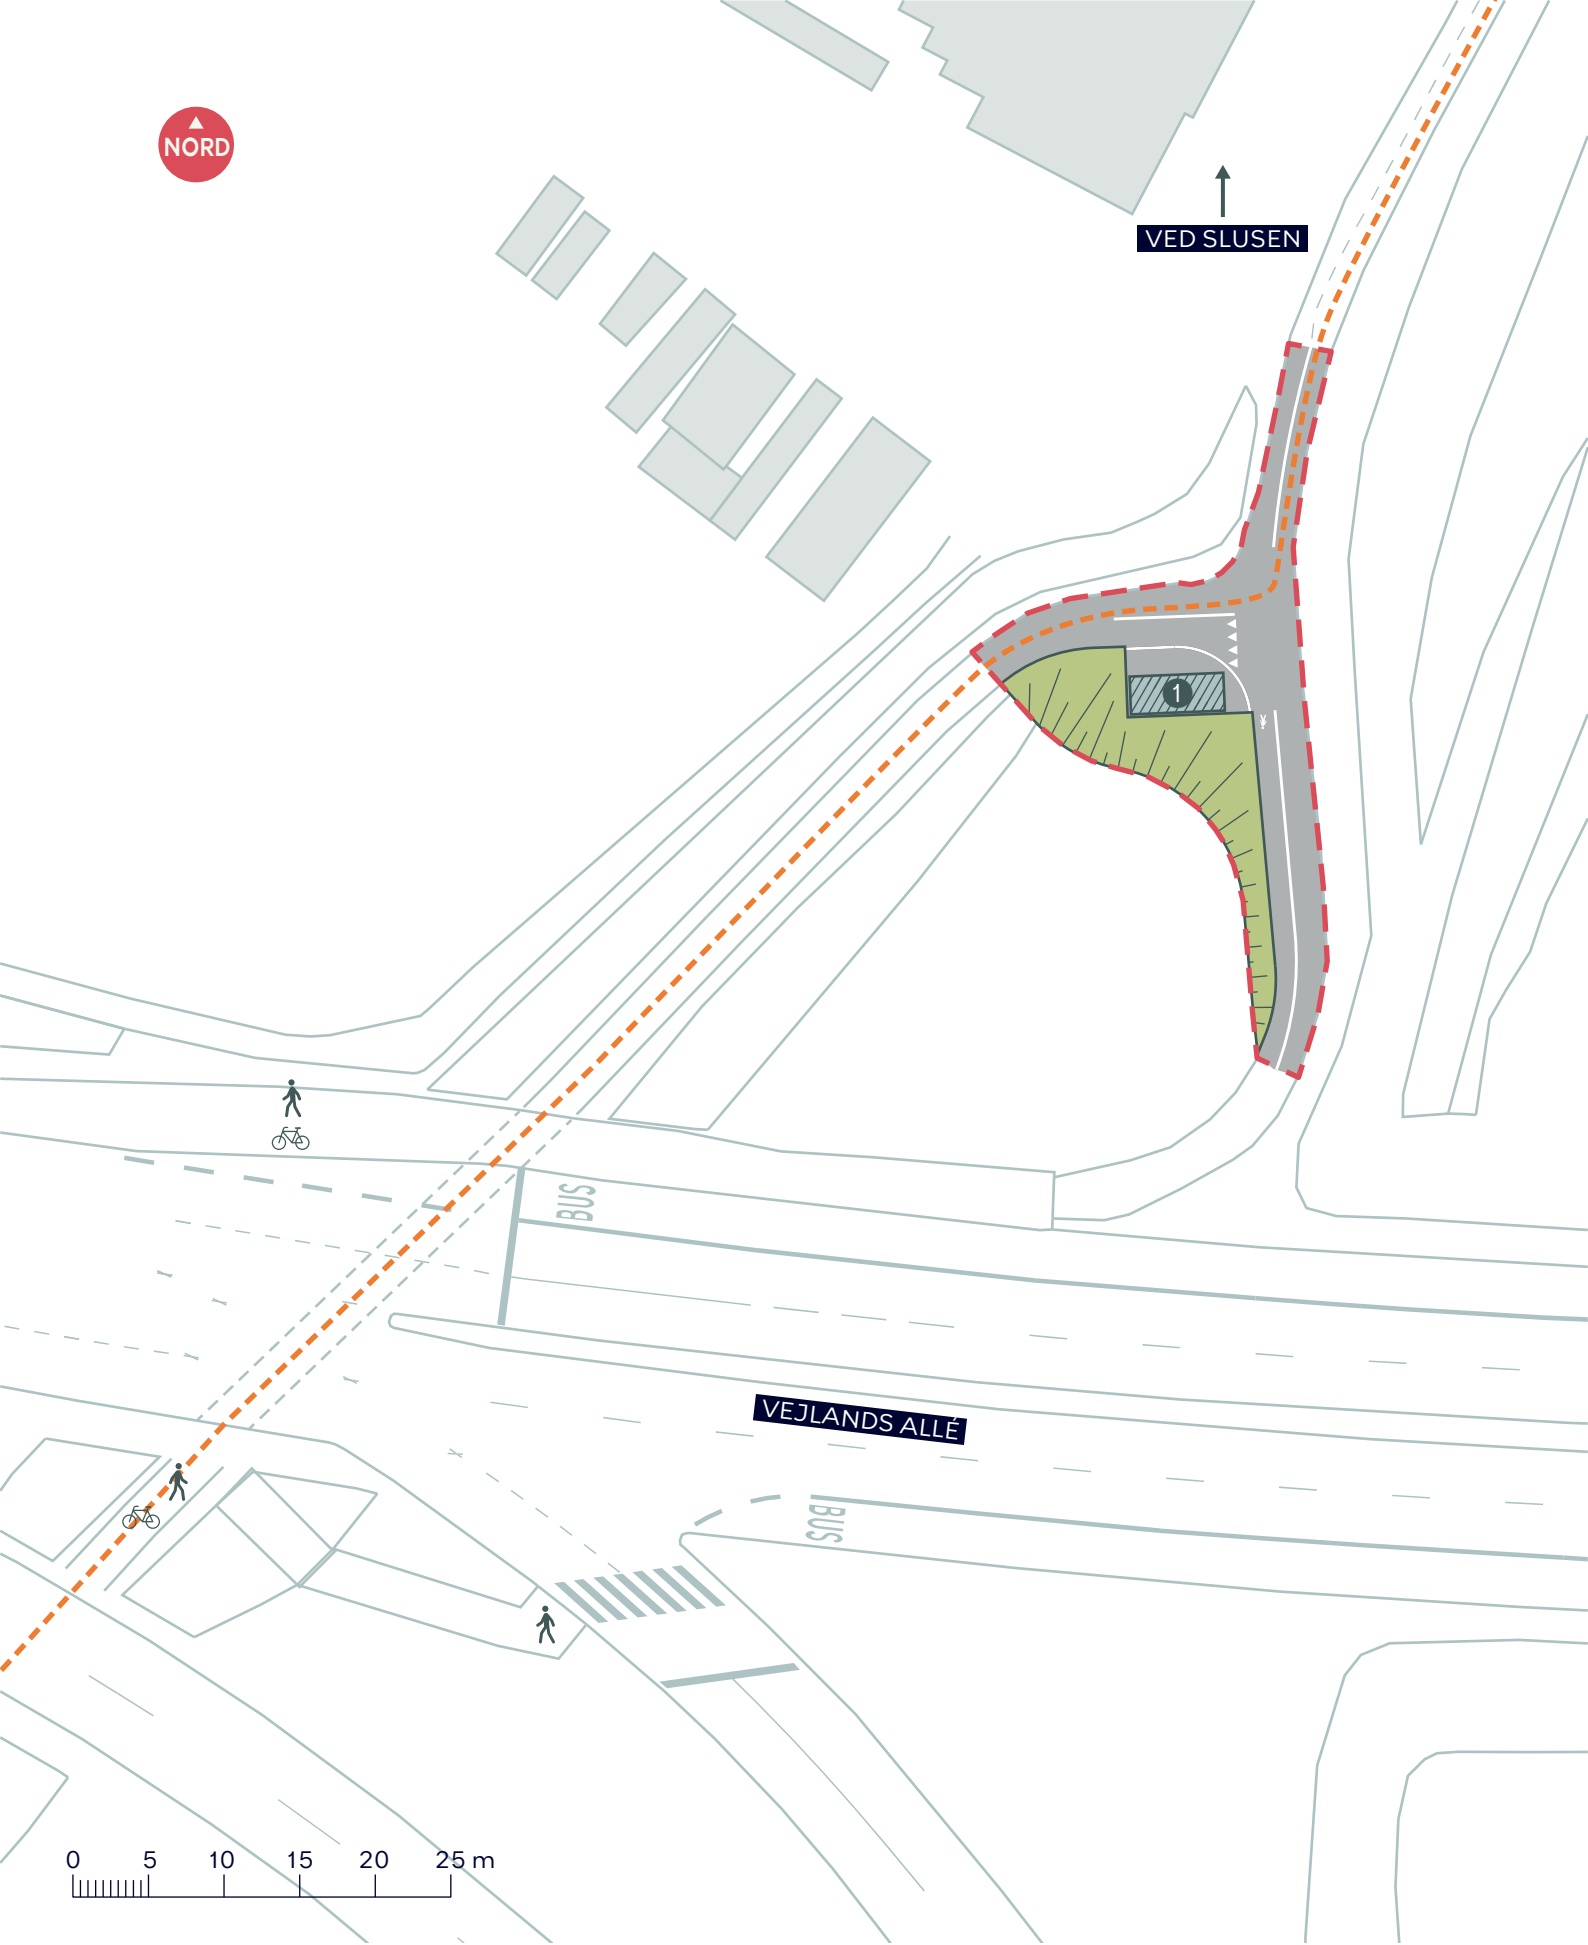

① Cykelreparationsstation

--- Avedørreruten --- Anlægsområde

AVEDØRRERUTEN - VED SLUSEN

Amager Vest

Projektforslag

BILAG 4







WEIDEKAMPSGADE

ØRESTADS BOULEVARD

0 5 10 15 m

-  Anlægsområde
-  Opmærksomhedsbelægning (taktile fliser)



ØRESTADSRUTEN, SUPERCYKELSTI



Ørestads Boulevard / Weidekampsgade

Projektforslag

BILAG 4A

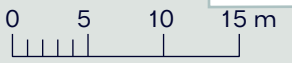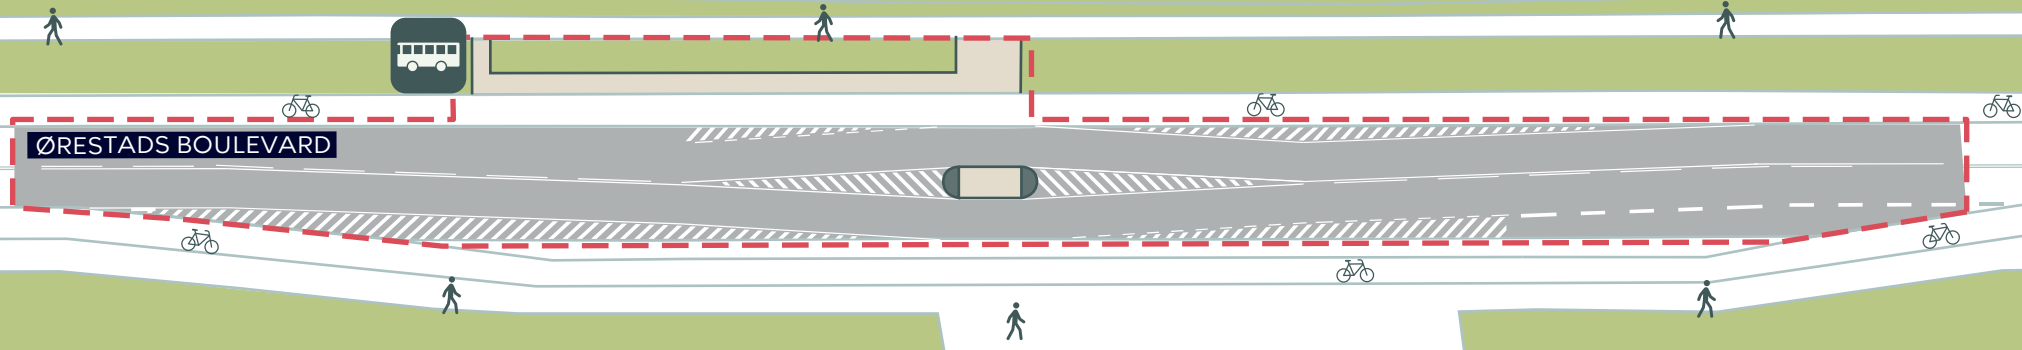



-  Anlægsområde
-  Nyt busstoppested

ØRESTADSRUTEN, SUPERCYKELSTI
 Ørestads Boulevard ved Sundby Station
 Projektforslag
BILAG 4B





AMAGER FÆLLED

VEJLANDSALLE

ØRESTADS BOULEVARD



--- Anlægsområde

ØRESTADSRUTEN, SUPERCYKELSTI

Ørestads Boulevard / Vejlands Allé

Projektforslag

BILAG 4C

