

NEDGRAVEDE AFFALDSLØSNINGER I EGILSGADE OG GUNLØGSGADE

Amager Vest
Projektforslag




BILAG 4A

--- Anlægsområde

//// Eksisterende overkørsel

● Træ



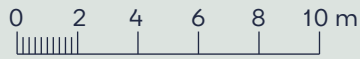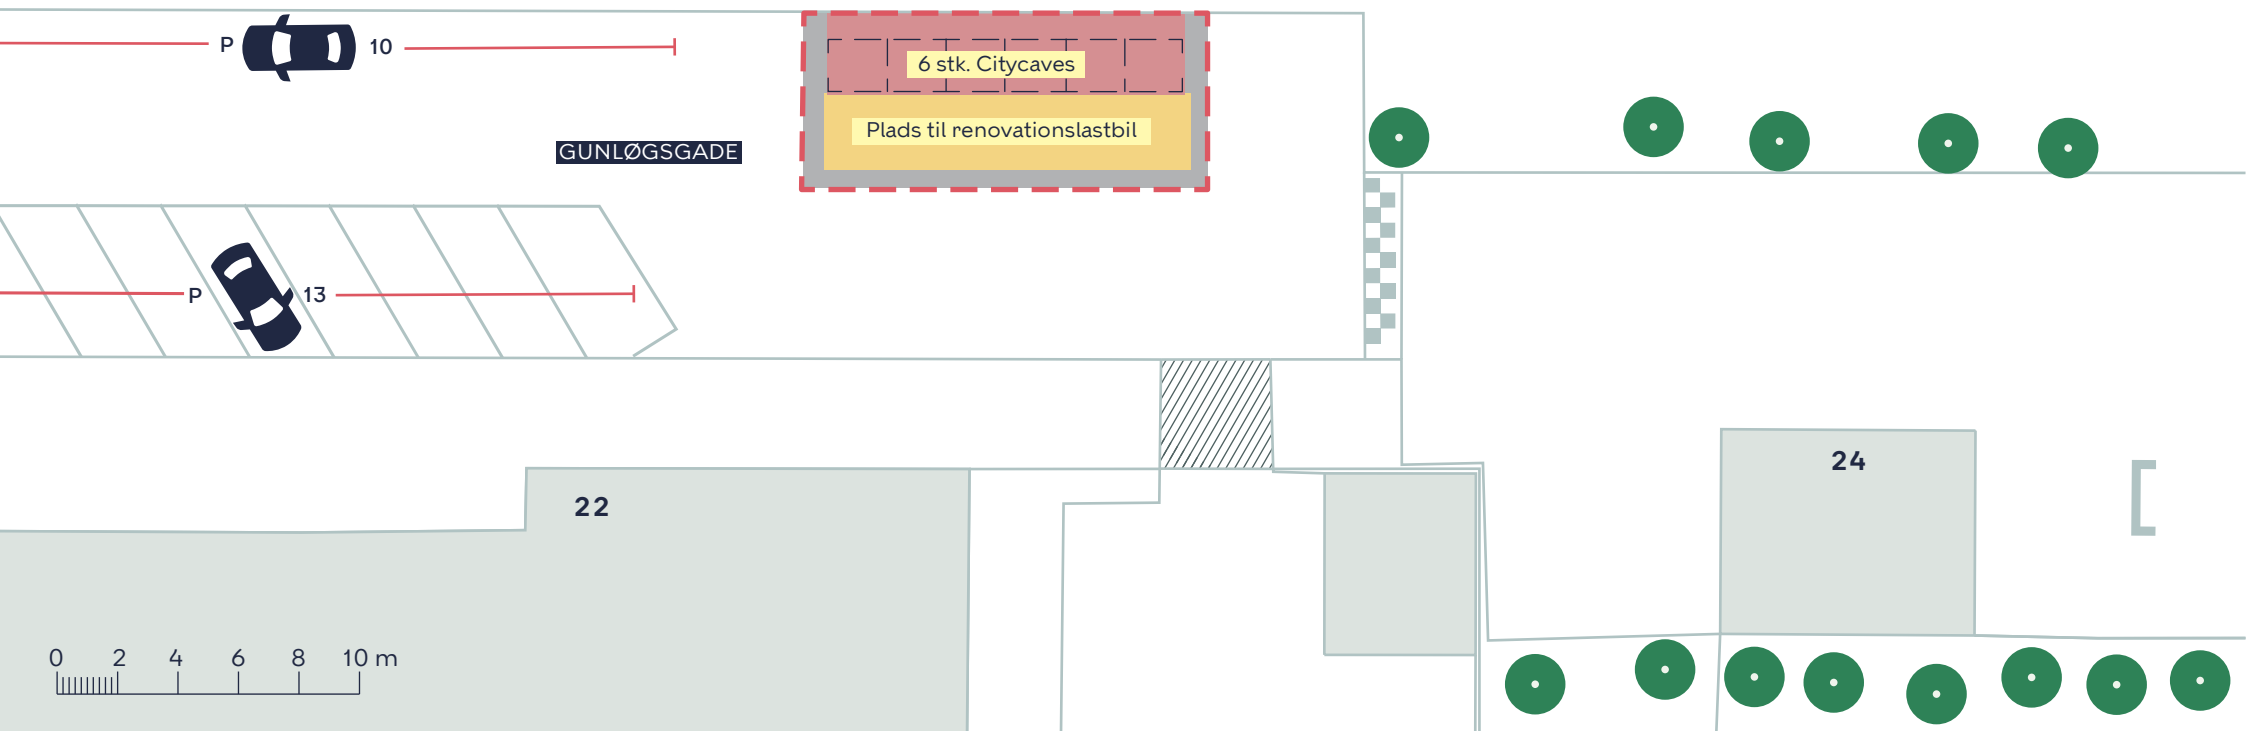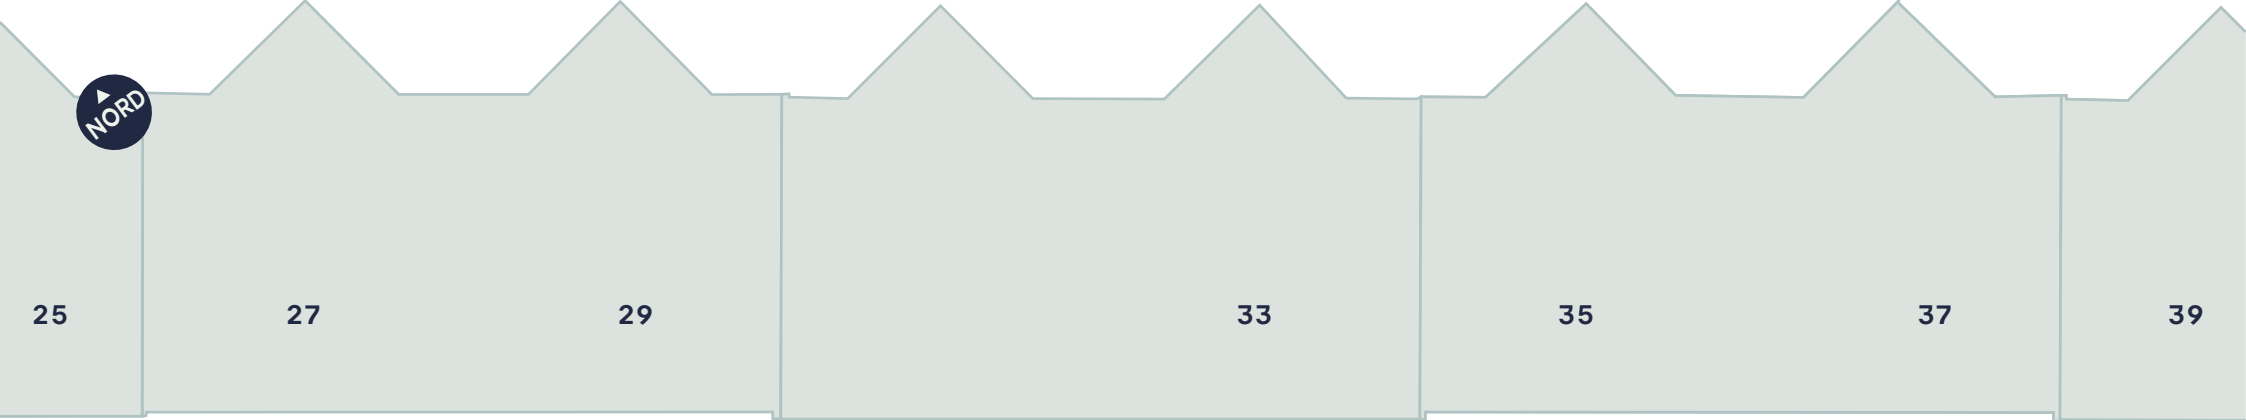

- - - Anlægsområde
- /////// Eksisterende overkørsel
- Træ

NEDGRAVEDE AFFALDSLØSNINGER I EGILSGADE OG GUNLØGSGADE

Amager Vest
 Projektforslag

BILAG 4B

