



BORGMESTER CHRISTIANSENS GADE

96

94

86

84

P004

Græs

SCANDIAGADE

P001

0 5 10 15 20 25 m

--- Anlægsområde

● Træ (6 stk.)


## SCANDIAGADE, AKTIVITETSPARK

Vesterbro/Kongens Enghave

Eksisterende forhold

Bilag 2A



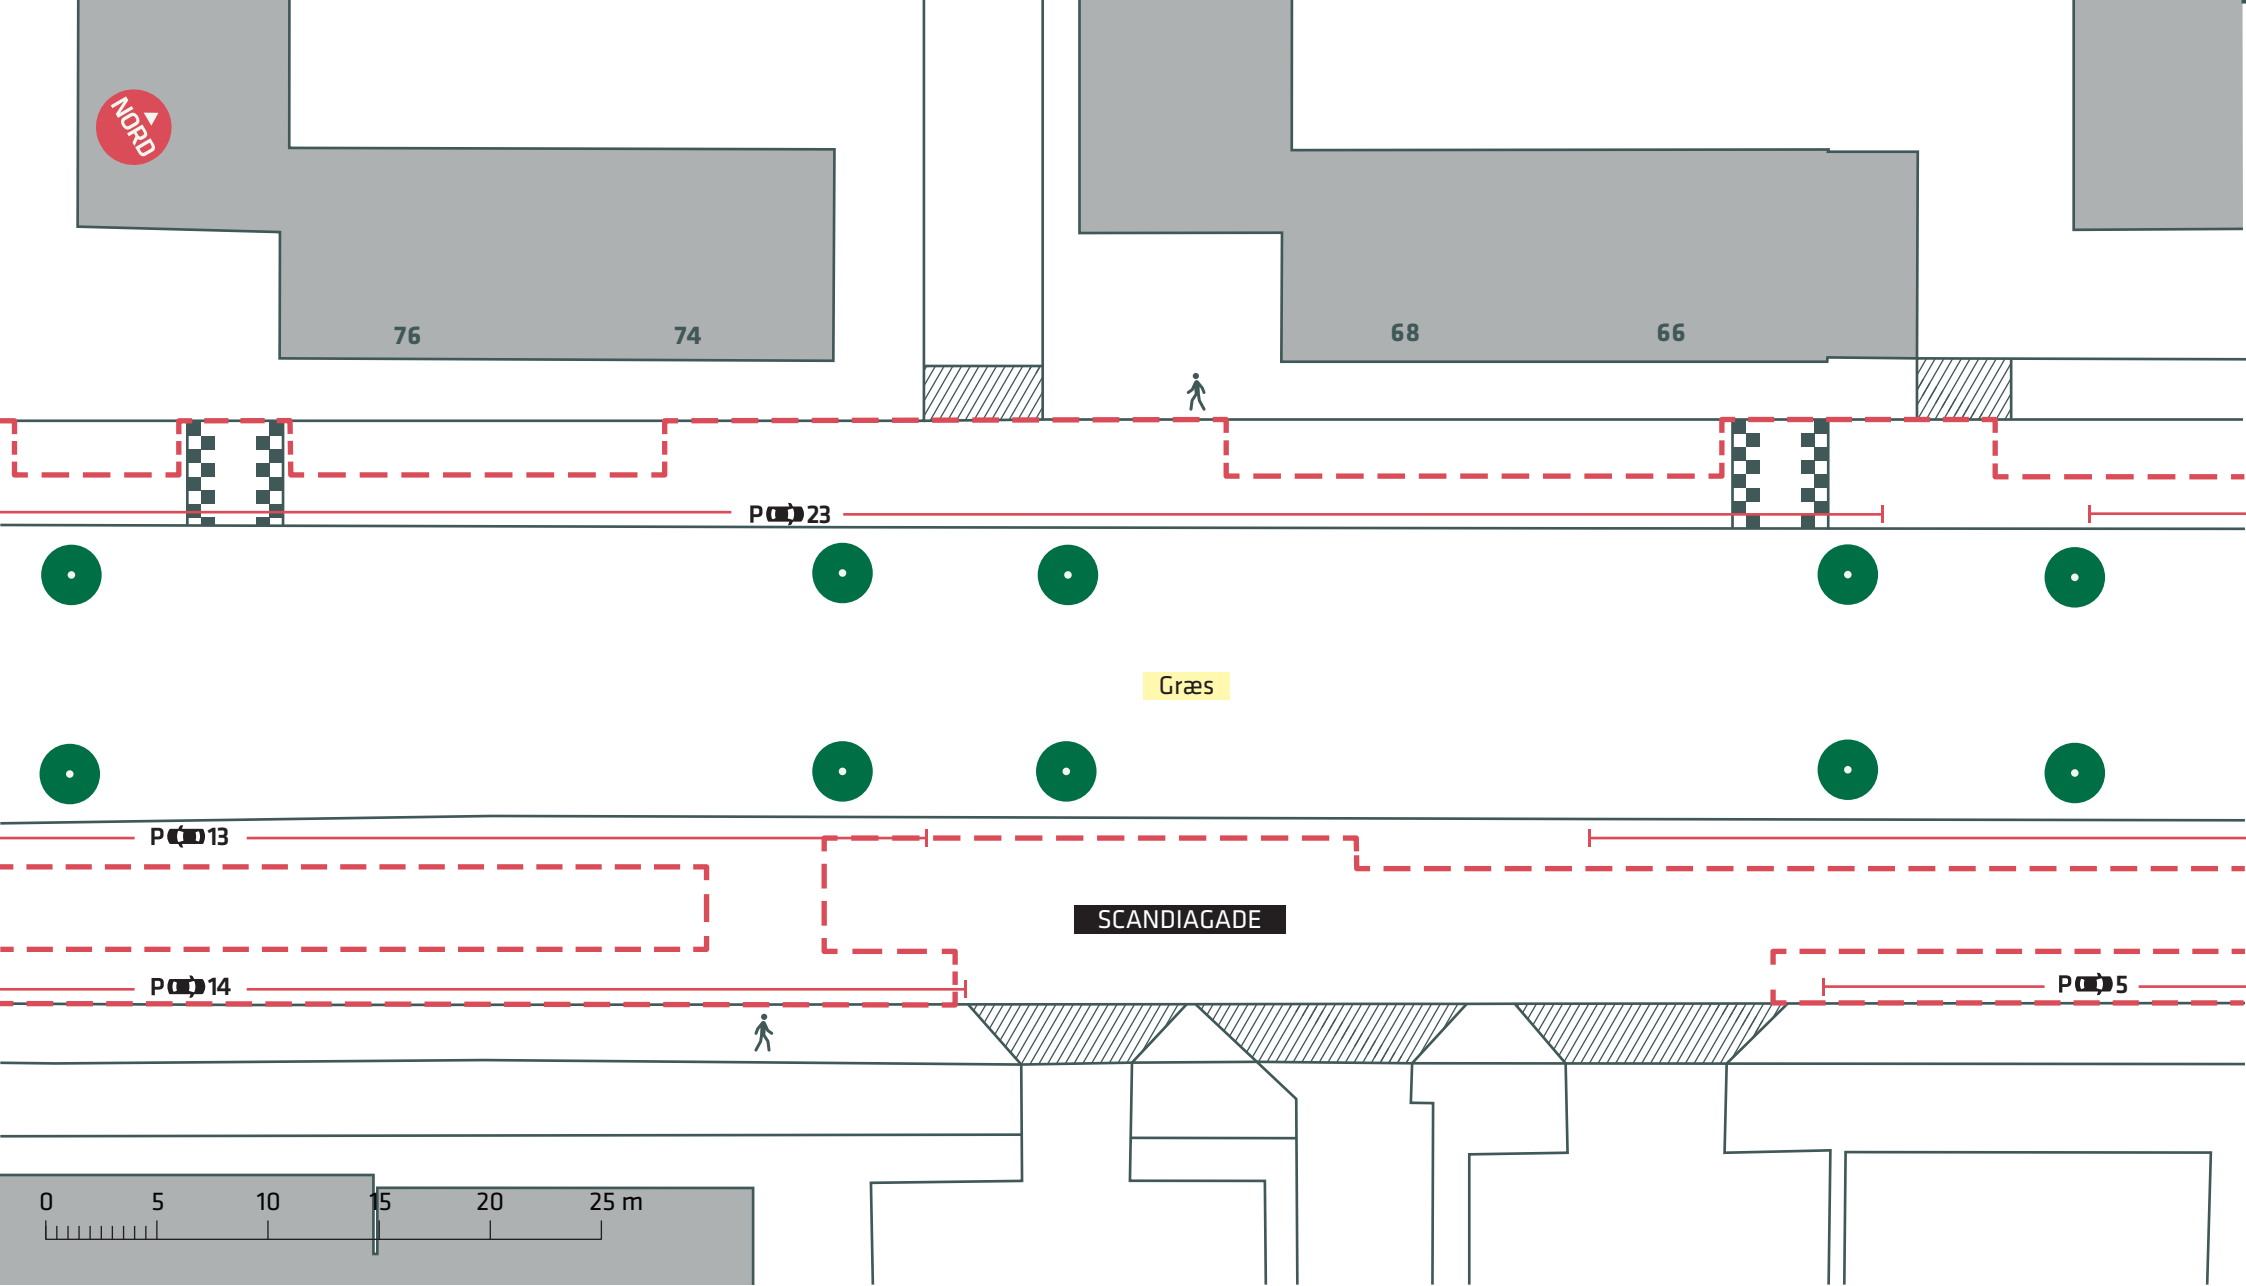

--- Anlægsområde

● Træ (10 stk.)


**SCANDIAGADE, AKTIVITETSPARK**

Vesterbro/Kongens Enghave

Eksisterende forhold

**Bilag 2B**



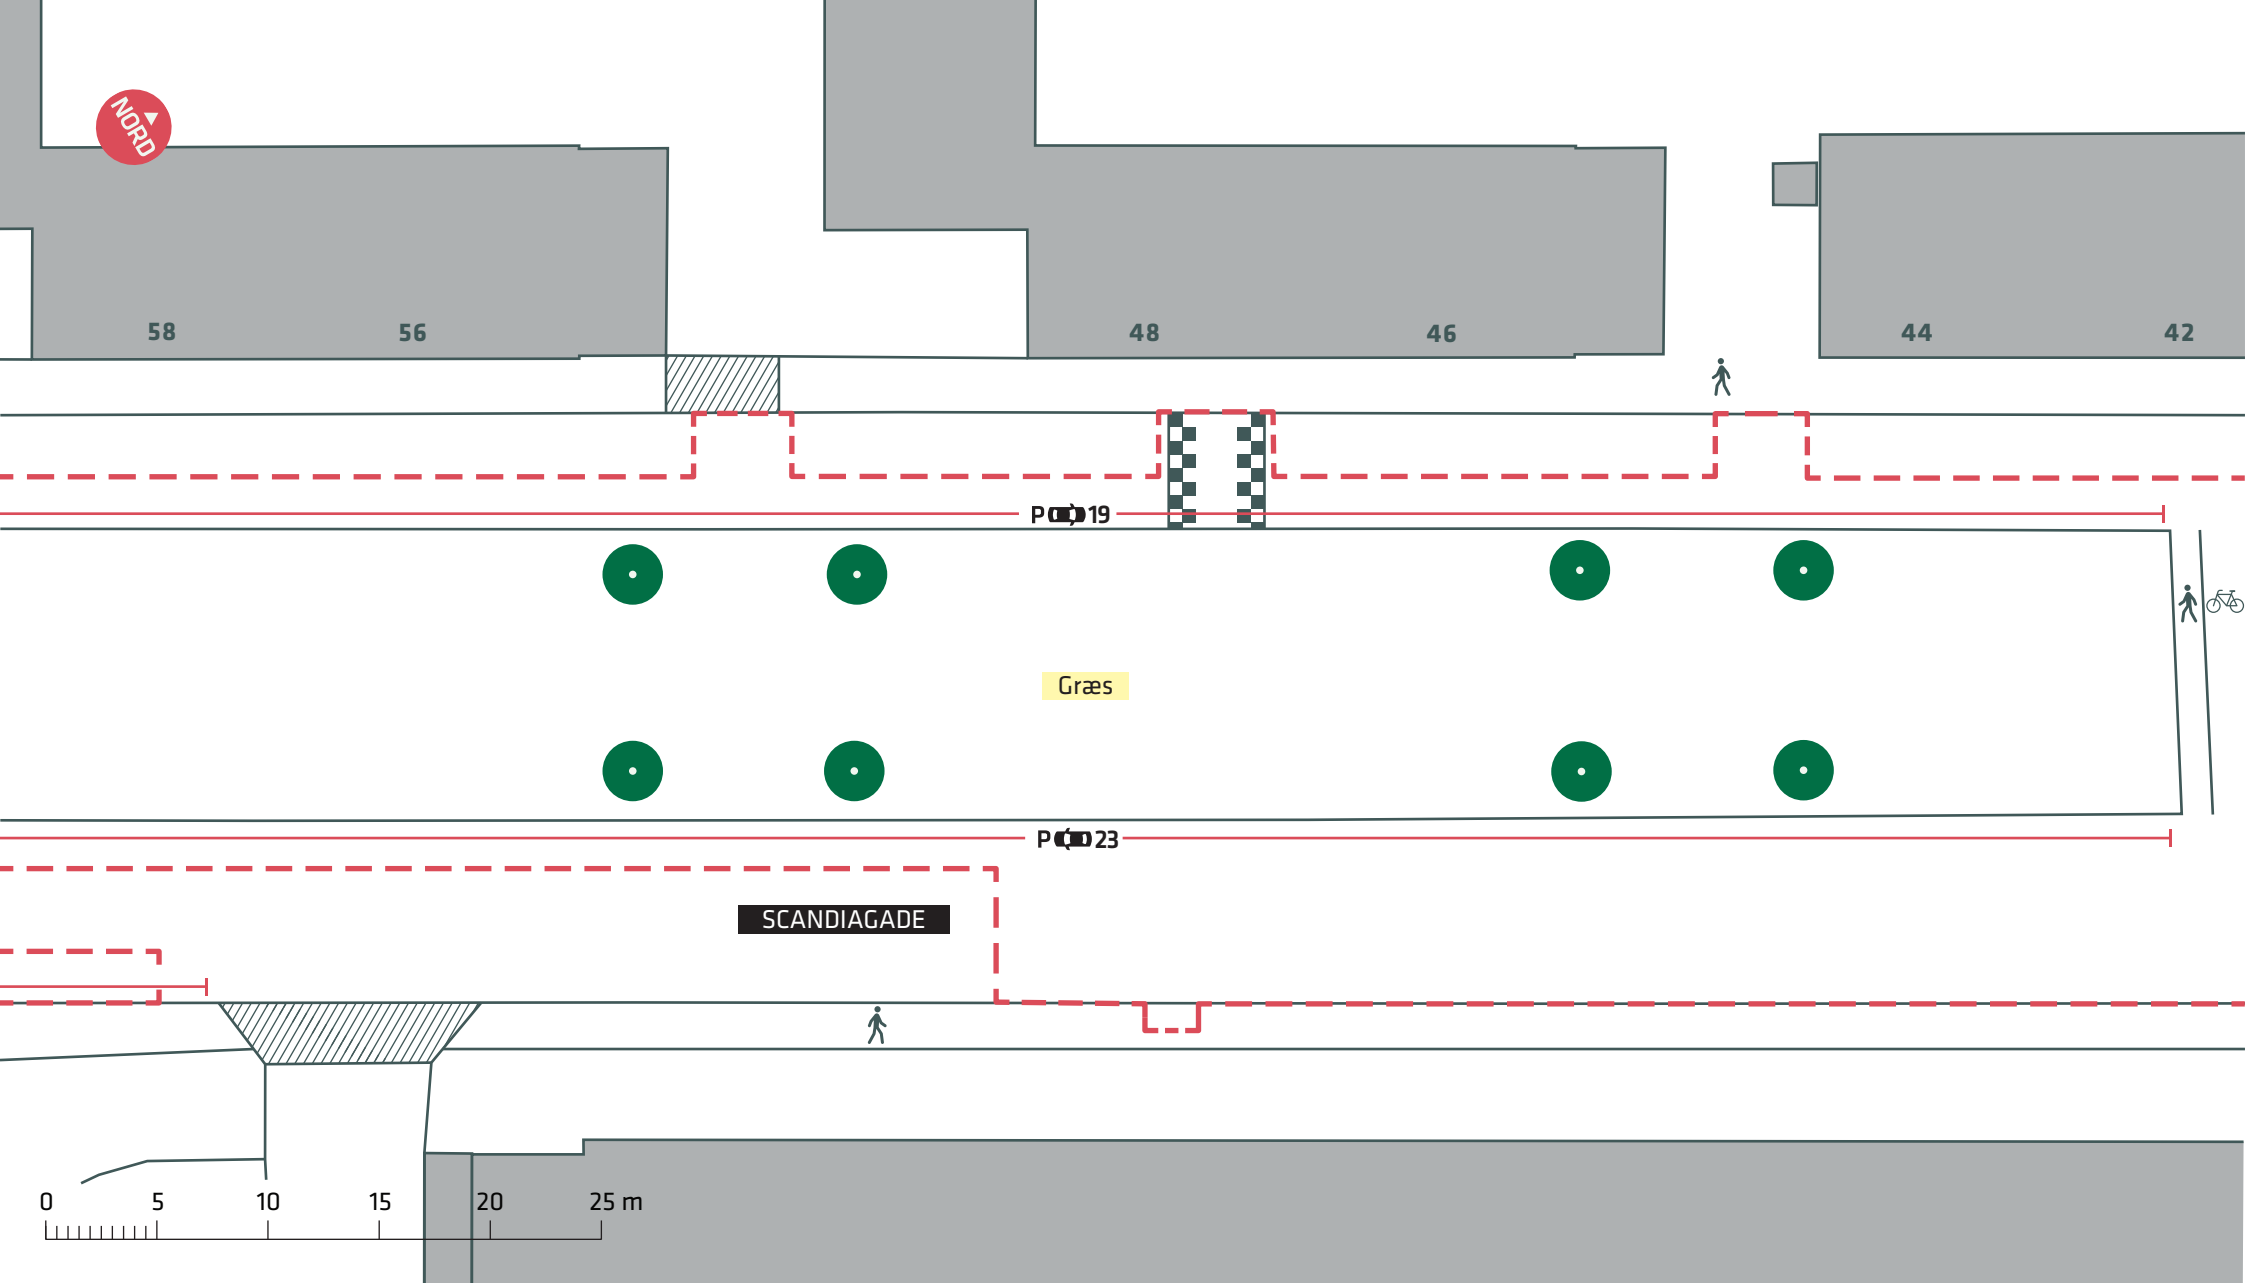

--- Anlægsområde

● Træ (8 stk.)


**SCANDIAGADE, AKTIVITETSPARK**

Vesterbro/Kongens Enghave

Eksisterende forhold

**Bilag 2C**



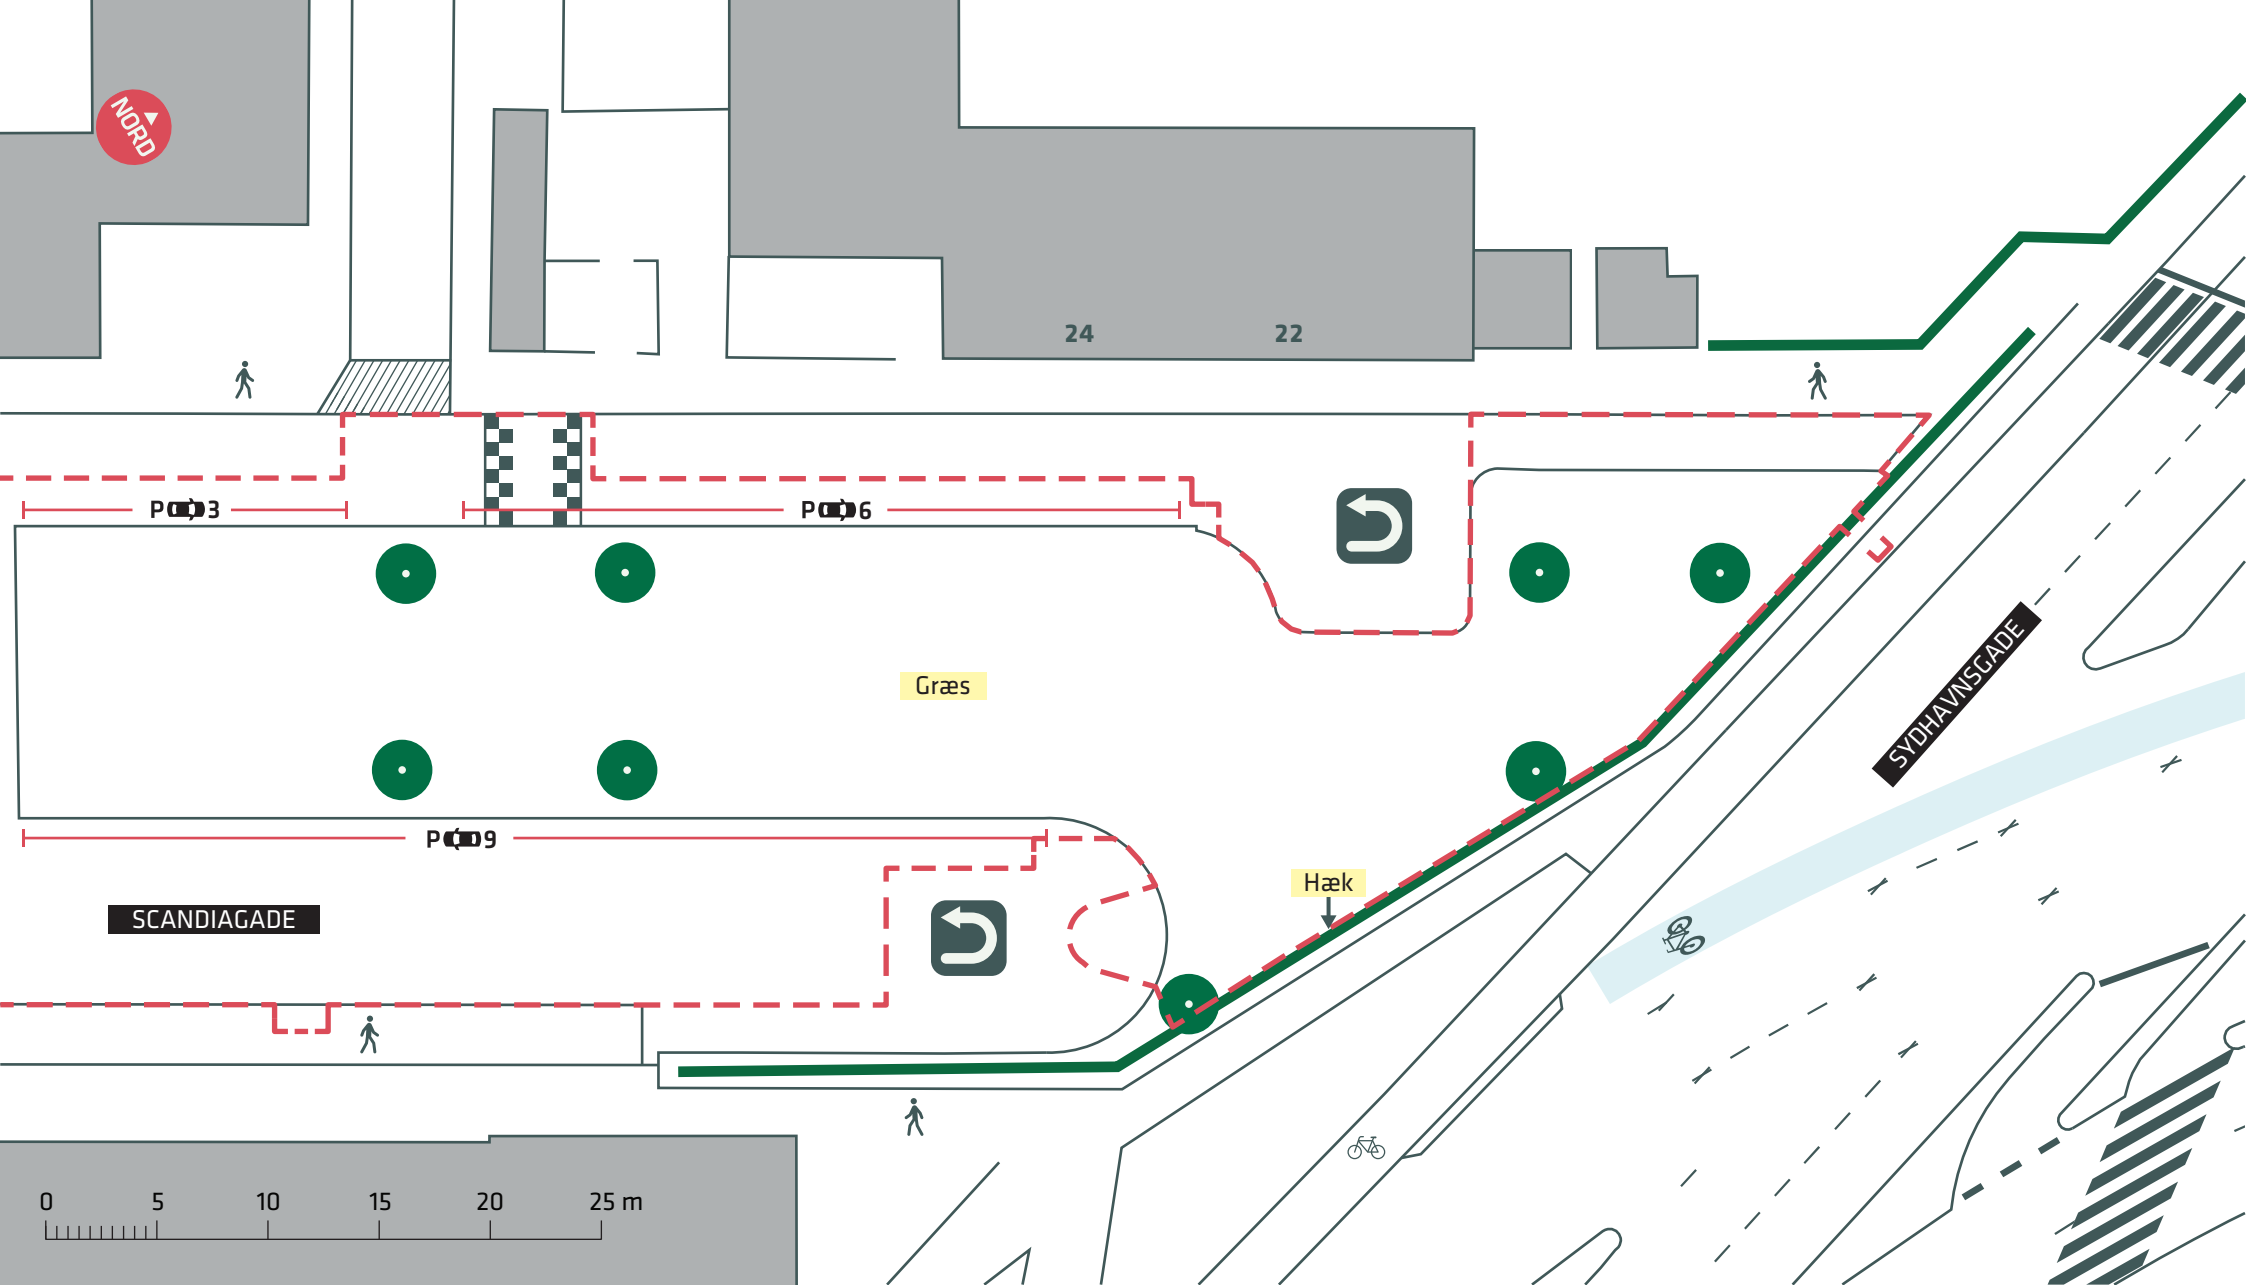

- - - Anlægsområde
- Træ (8 stk.)
- ↻ Vendeplads

**SCANDIAGADE, AKTIVITETSPARK**  
 Vesterbro/Kongens Enghave  
 Eksisterende forhold  
**Bilag 2D**

