

Område A: Floorball hal, depot og forrum

Område B: Omklædning og toiletter

Område C: Administration, kontorer, kantine


Område D: Omklædning

Område E: Kontorer, værksteder

Område F: Frems klubhus


Område G: Tribunebygning

Område H: Stavsportens hus - nyt klubhus

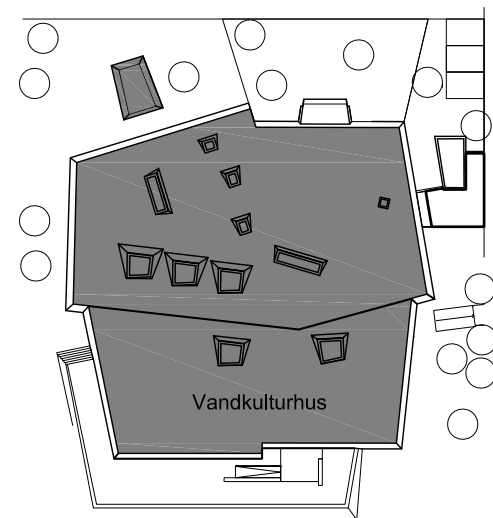


0 mm		50 mm		100 mm	
Klubhus Floorball - Valby Idrætspark					
Emne: <b>Situationsplan</b>					Skitseprojekt
Rev.emne: ----					Tegn.nr. Rev.
Mål: 1:1000					SA
Tegnet: MC Kontrol: ---- Sagsnr: 11-28 Filnavn: T_A_-X_0_01					0_01
BBP Arkitekter A/S - Bredgade 25E, 5.sal - 1260 København K - Tel.: 3311 3711 - www.bbp.dk					2011-12-08



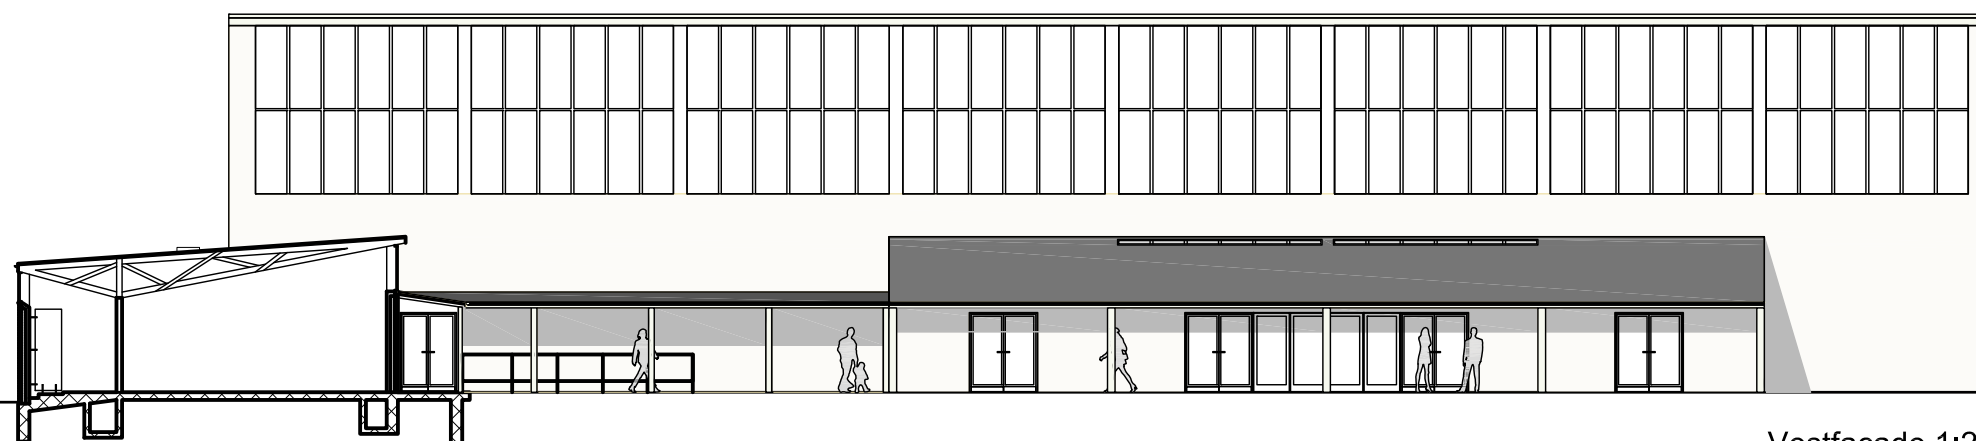


Vestfacade 1:200

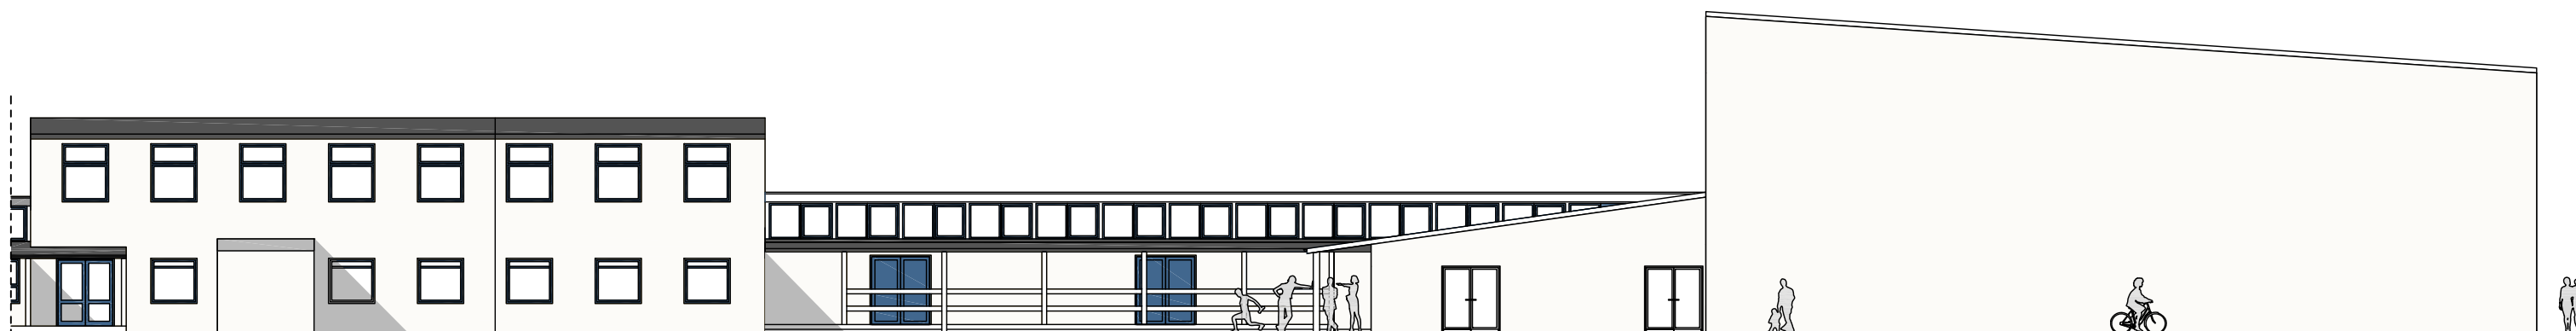

Sydfacade 1:200

0 mm		50 mm		100 mm	
Klubhus Floorball - Valby Idrætspark					
					Skitseprojekt
Emne: <b>Vest og Sydfacade Valby Idrætspark med nyt klubhus</b>					
Rev.emne: ----					
Mål: 1:200		Tegnet: MC		Kontrol: ----	
		Sagsnr: 11-28		Filnavn: T_A_-X_2_02	
BBP Arkitekter A/S - Bredgade 25E, 5.sal - 1260 København K - Tel.: 3311 3711 - www.bbp.dk					
					Tegn.nr. Rev.
					SA
					2_02 ---
					2011-12-08

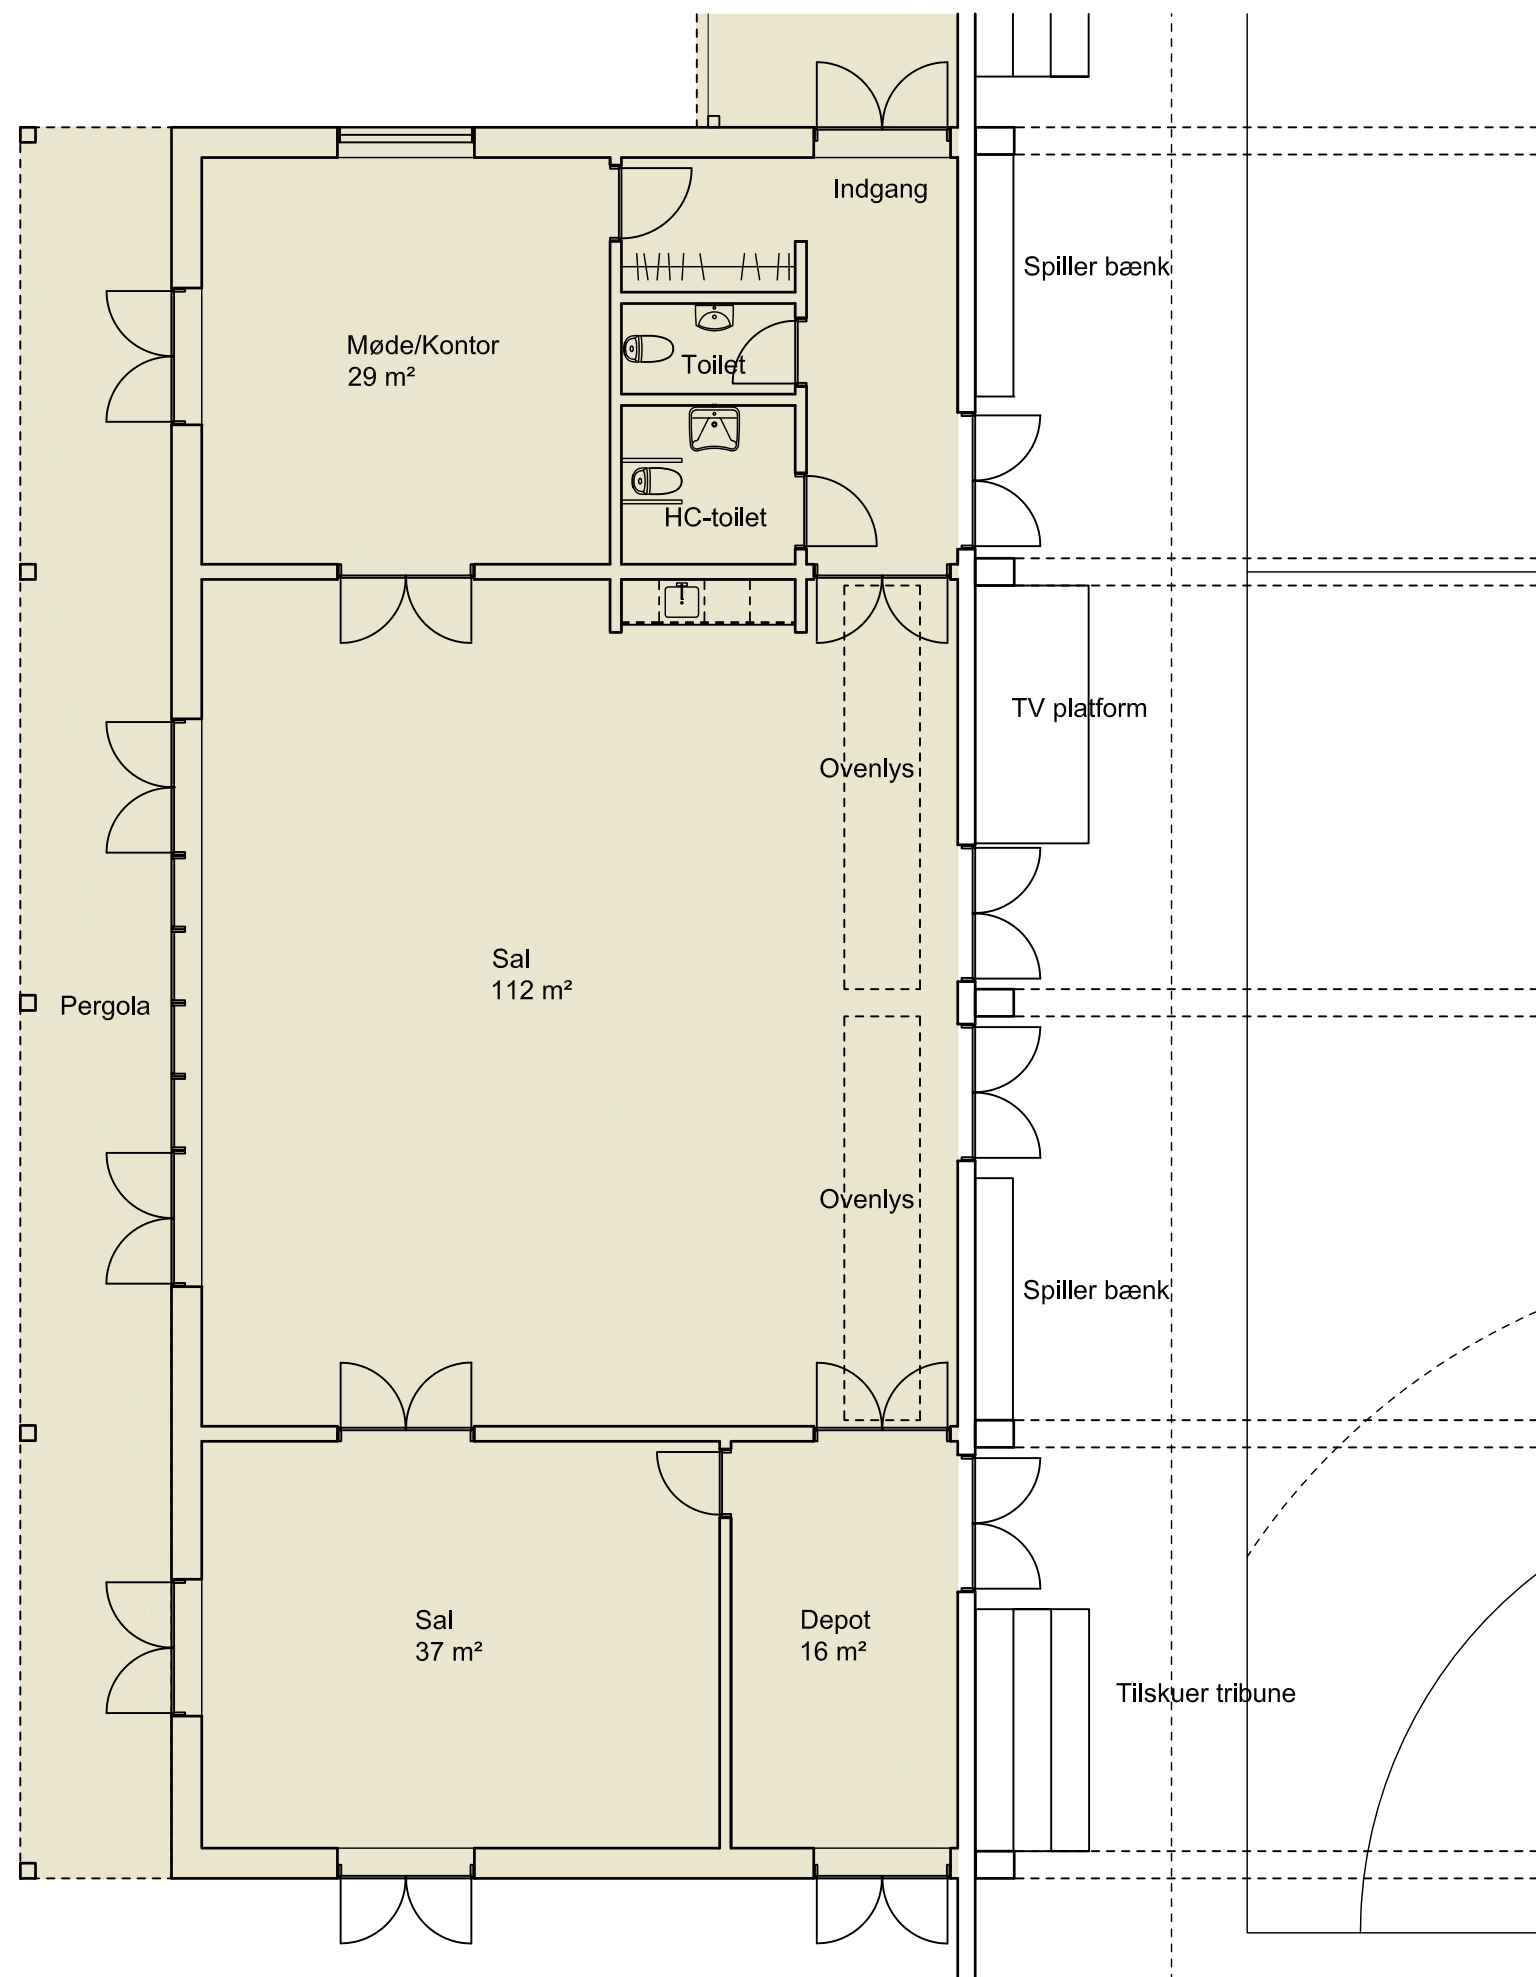

0 mm 50 mm 100 mm

Klubhus Floorball - Valby Idrætspark

Skitseprojekt

Tegn.nr. Rev.

Emne: **Plan Klubhus**

Rev.emne: ----

Mål: 1:100


Tegnet: MC Kontrol: ----

Sagsnr: 11-28

Filnavn: T\_A\_-X\_1\_02

BBP Arkitekter A/S - Bredgade 25E, 5.sal - 1260 København K - Tel.: 3311 3711 - www.bbp.dk

**SA**  
**1\_02** ---  
2011-12-08

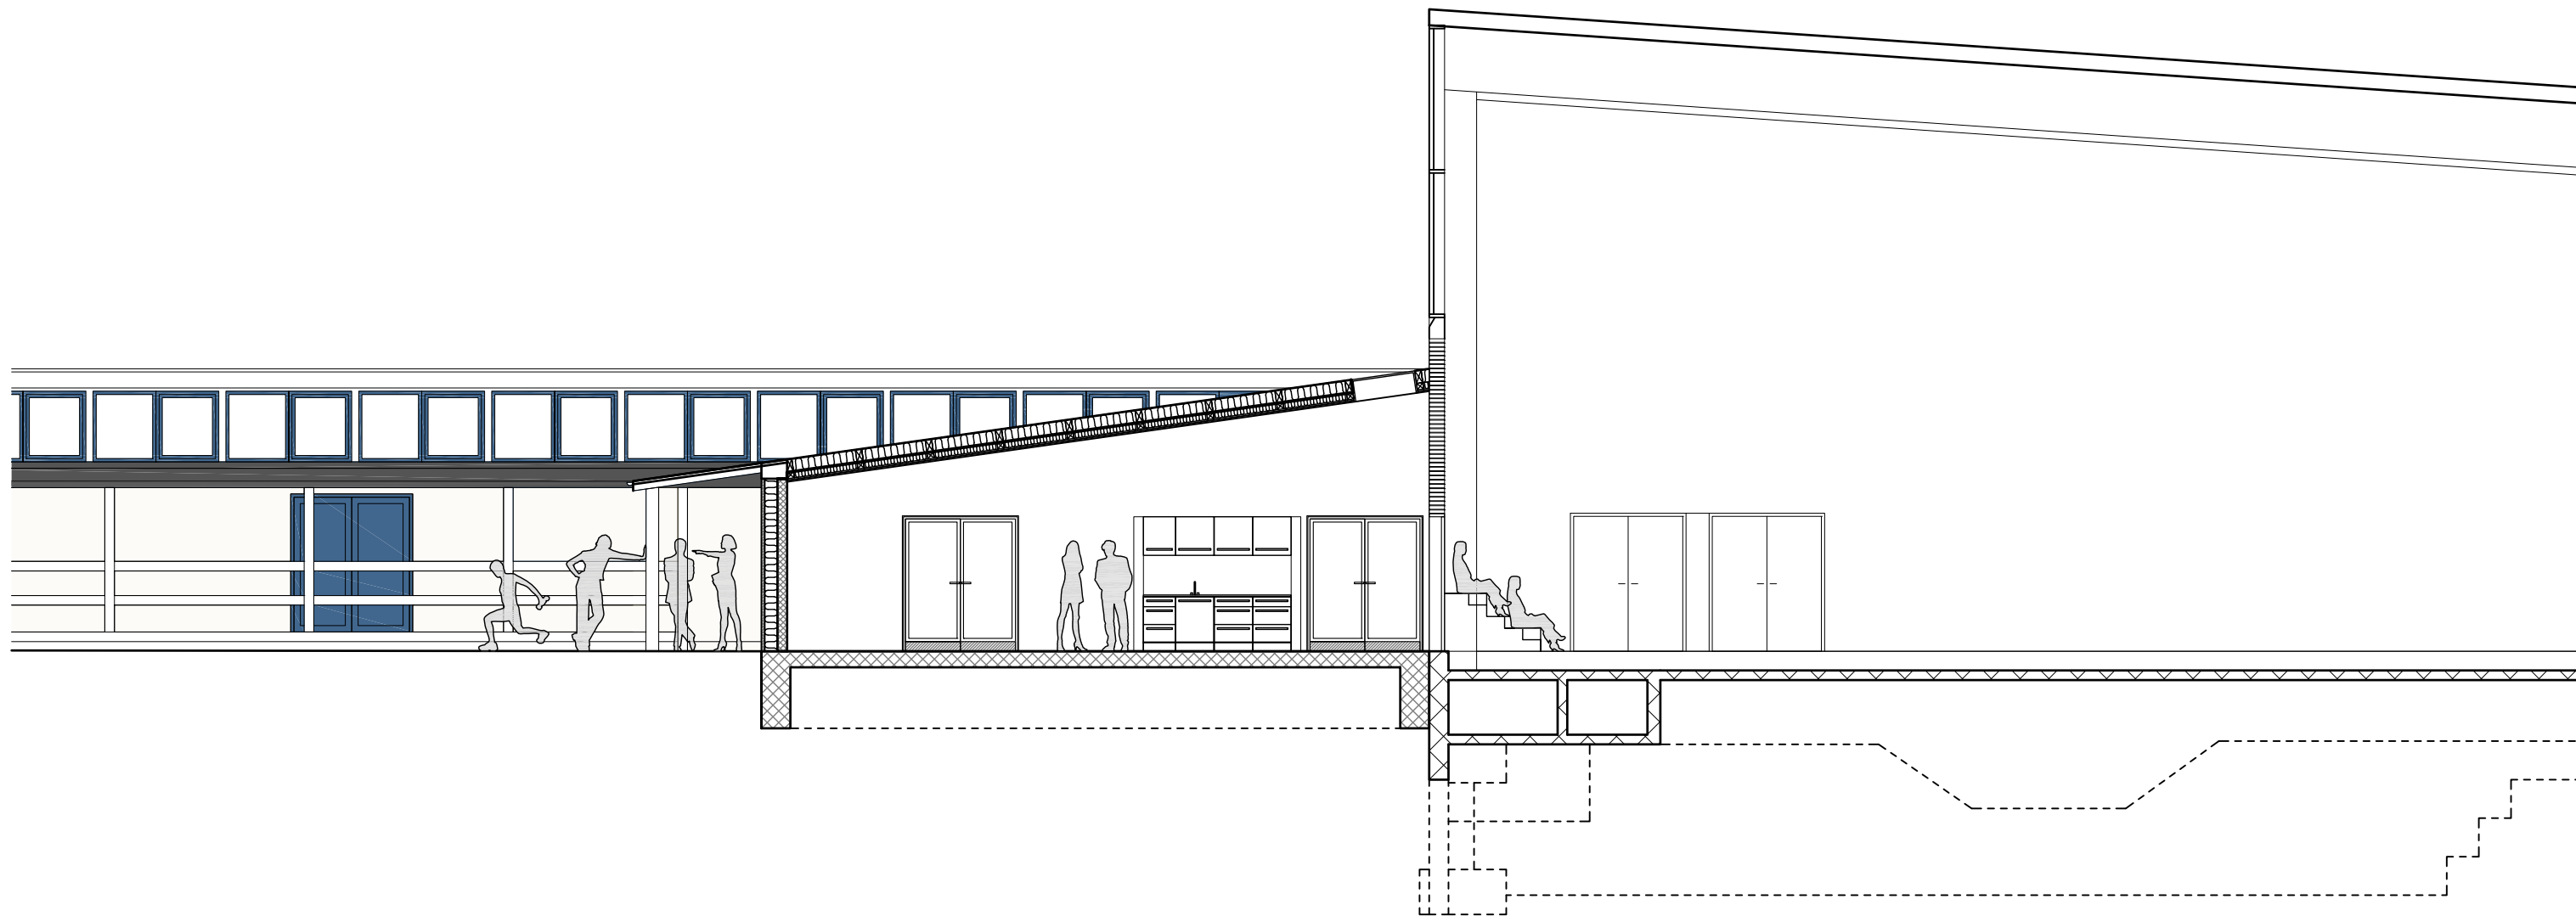

0 mm 50 mm 100 mm

Klubhus Floorball - Valby Idrætspark Skitseprojekt Tegn.nr. Rev.


Emne: **Tværsnit Klubhus og Floorball hal**

Rev.emne: ----

Mål: 1:100 Tegnet: MC Kontrol: ---- Sagsnr: 11-28 Filnavn: T\_A\_-X\_3\_01

BBP Arkitekter A/S - Bredgade 25E, 5.sal - 1260 København K - Tel.: 3311 3711 - www.bbp.dk

**SA**  
**3\_01** ---  
2011-12-08

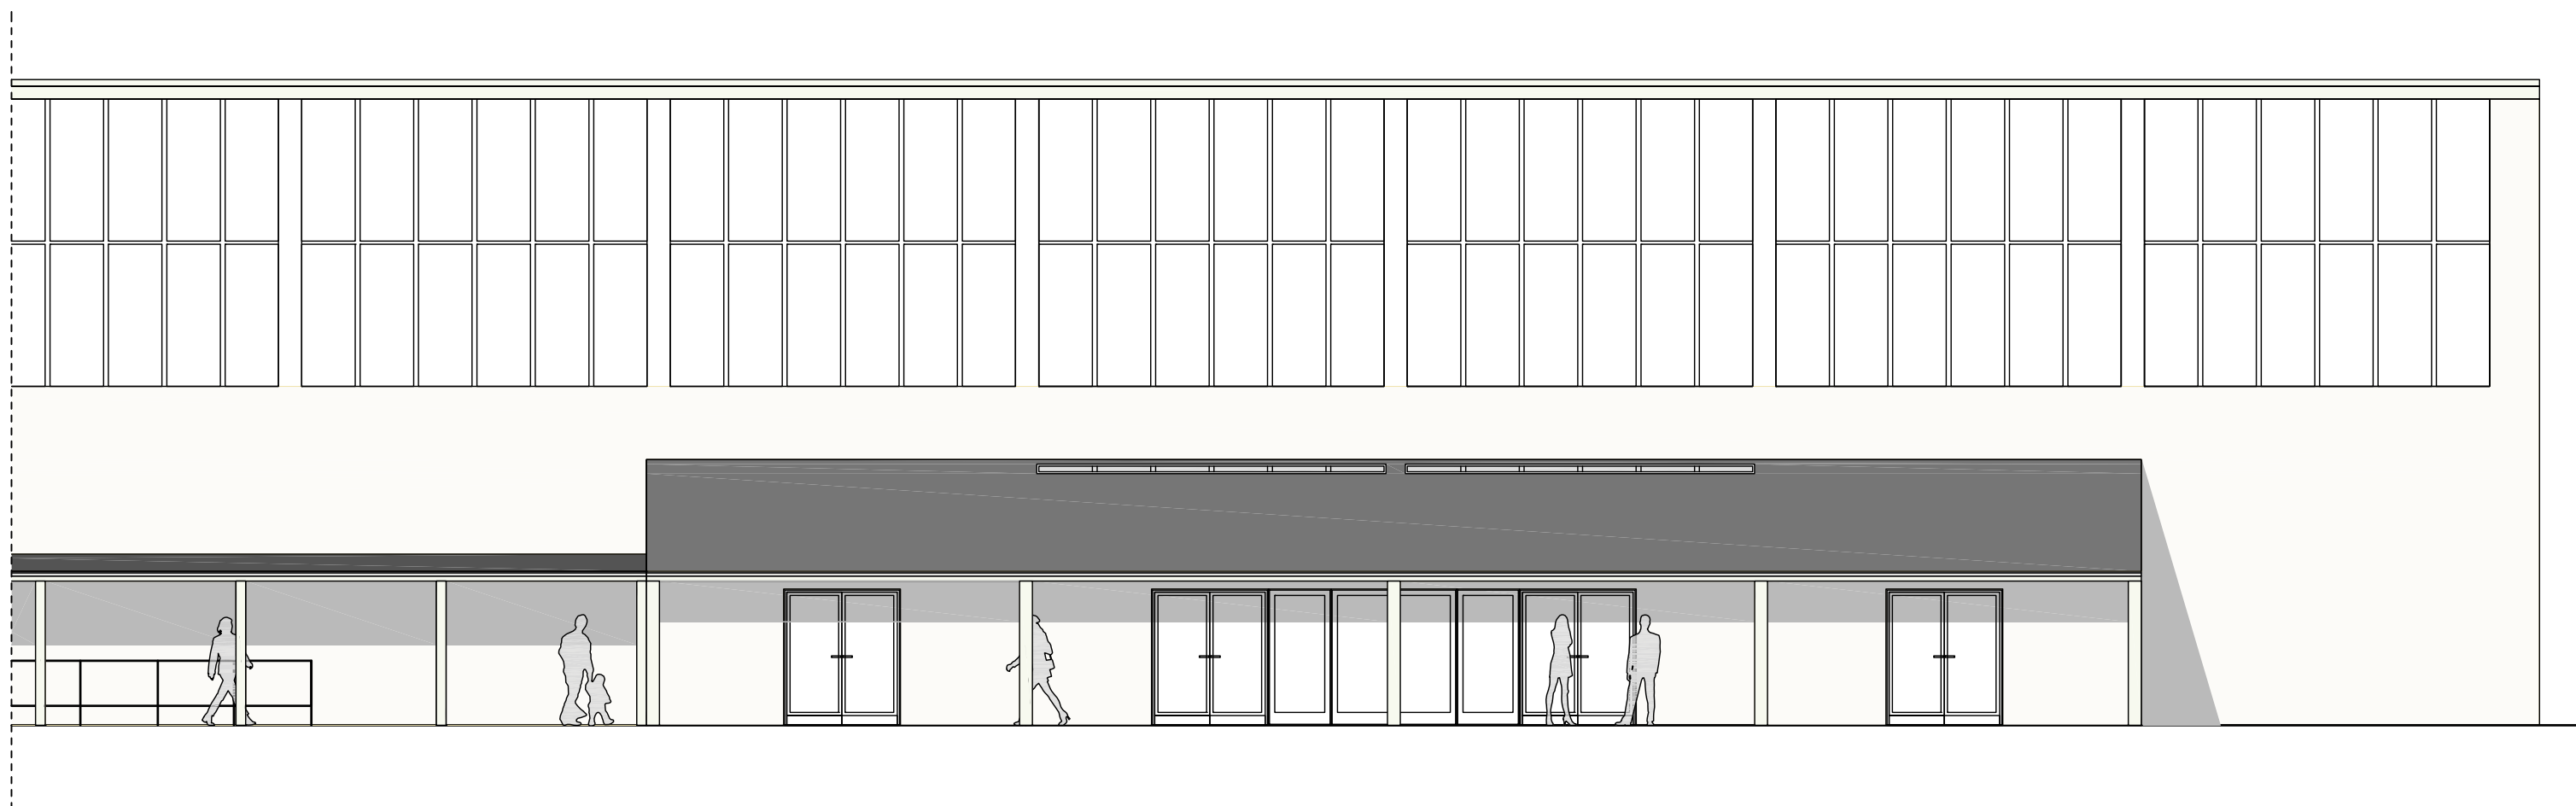

0 mm 50 mm 100 mm

Klubhus Floorball - Valby Idrætspark Skitseprojekt

Emne: <b>opstalt vest</b>	Tegn.nr. Rev.
Rev.emne: ----	<b>SA</b>
Mål: 1:200 Tegnet: MC Kontrol: ---- Sagsnr: 11-28 Filnavn: T_A_-_x_2_01	<b>2_01</b> ---
BBP Arkitekter A/S - Bredgade 25E, 5.sal - 1260 København K - Tel.: 3311 3711 - www.bbp.dk	2011-11-03