




FÆLLESHUS I MIMERSPARKEN

Nørrebro

Øversigtskort

BILAG 2A



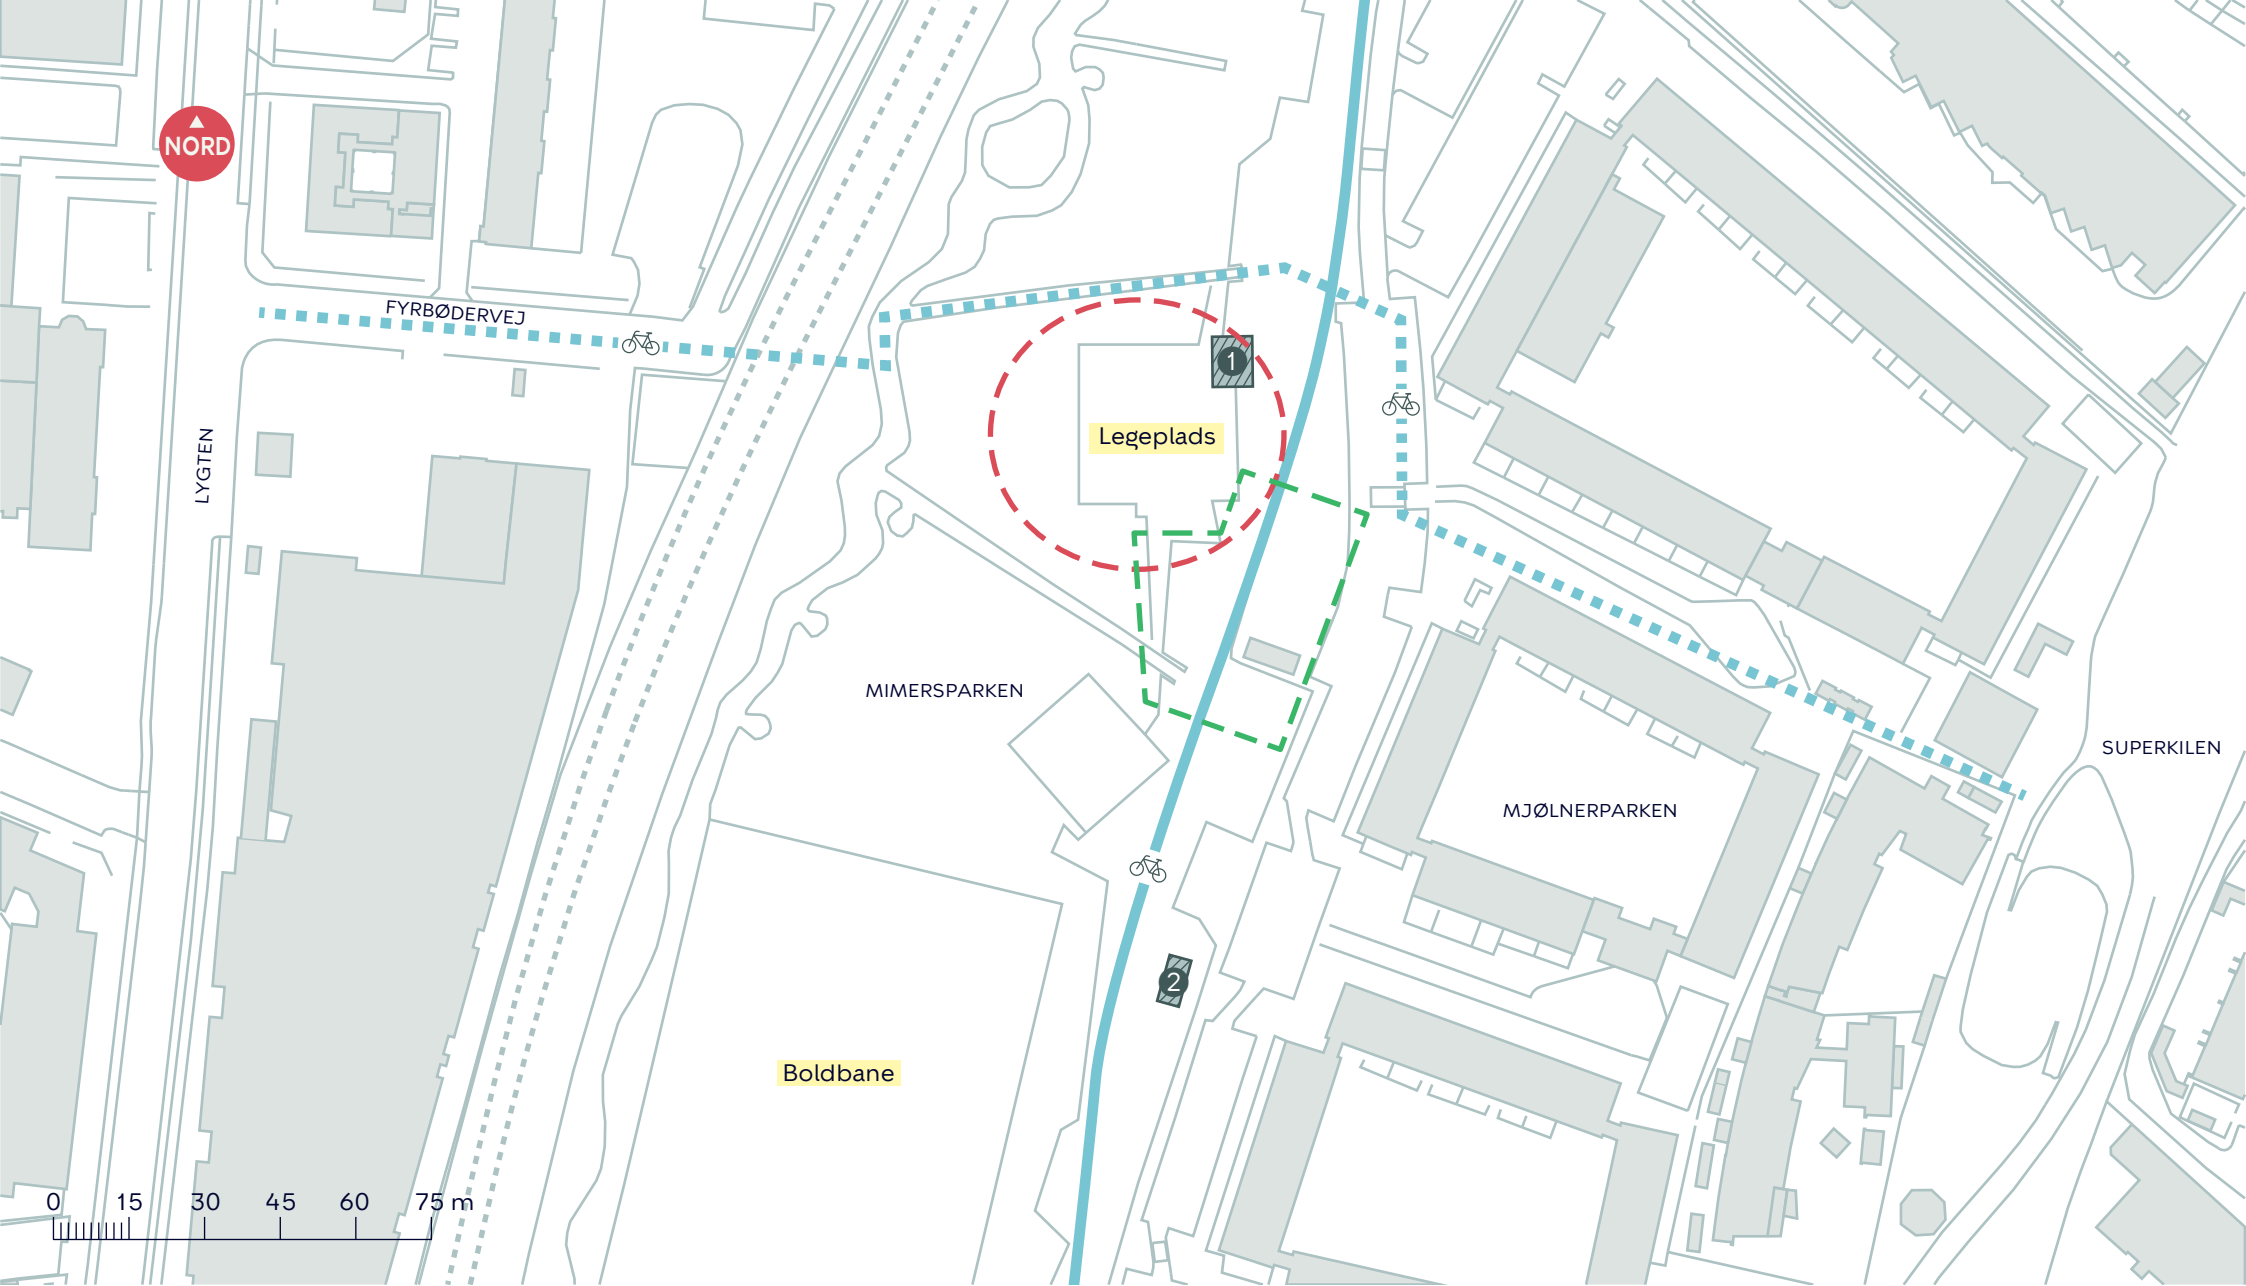

--- Forslag til ny placering af nyt permanent fælleshus i sammenhæng med legepladsen

--- Oprindeligt byggefelt til kvarterhus

— Eksisterende cykelsti - - - - - Ny cykelsti som følge af Nordvestpassagen

① Midlertidig pavillon til bemannet legeplads ② Midlertidig pavillon til omklædningsrum og møderum

FÆLLESHUS I MIMERSPARKEN

Nørrebro

Oversigtskort

BILAG 2B

