




ØSTRE GASVÆRKSGRUNDEN

Østerbro

Projektforslag

BILAG 4 SAMLET



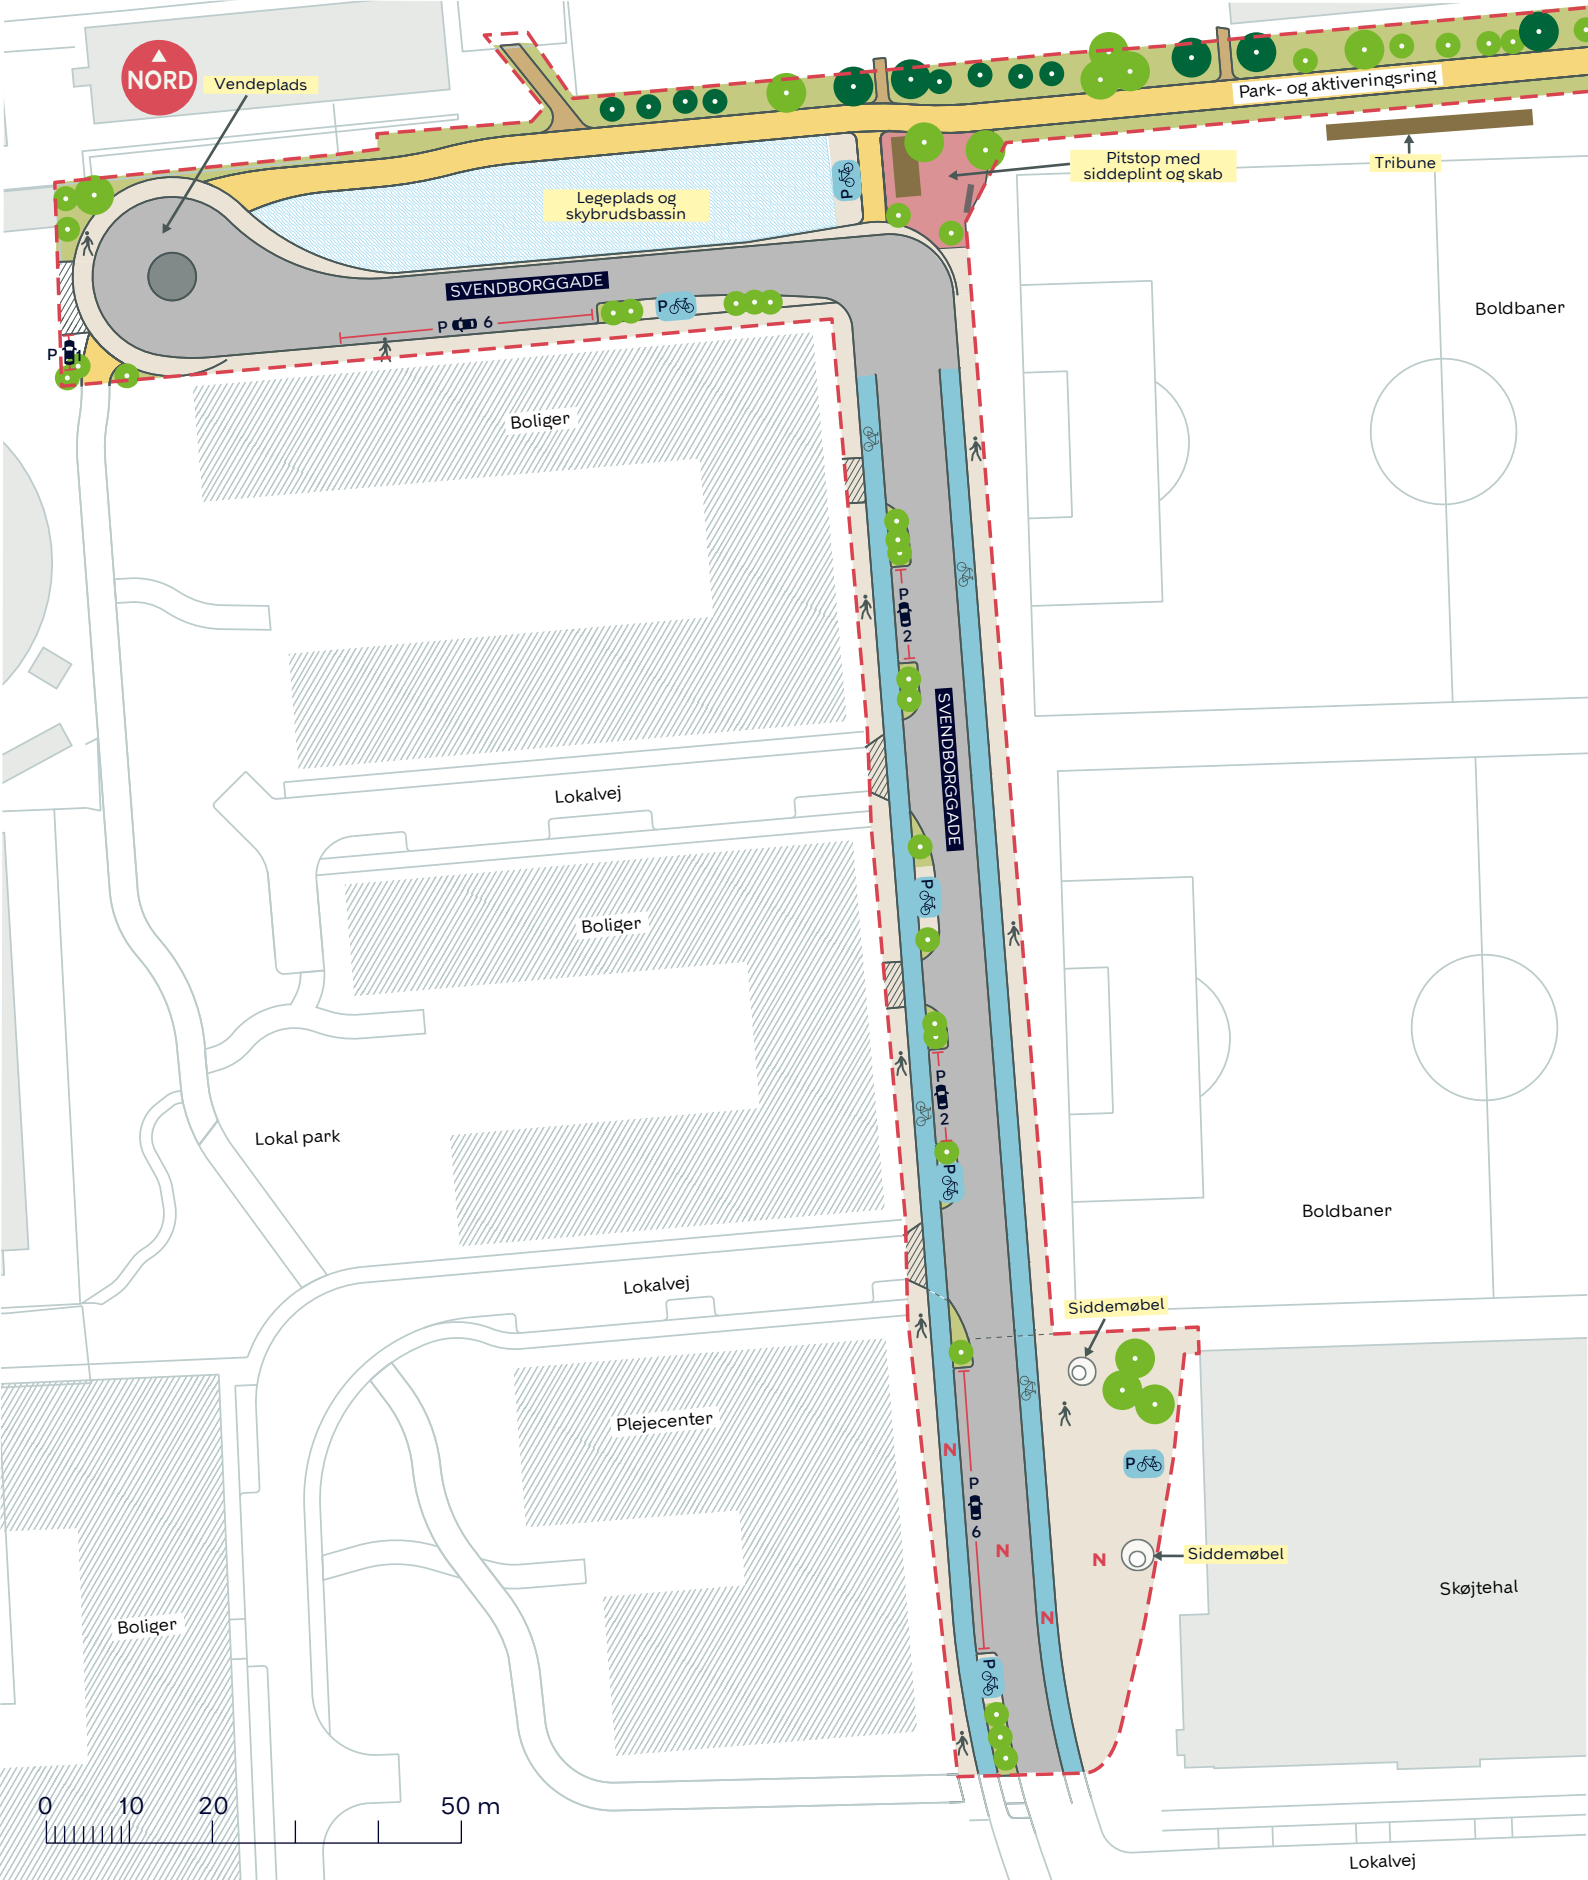

--- Anlægsområde

Asfalt

ØSTRE GASVÆRKSGRUNDEN

Østerbro

Projektforslag

BILAG 4A

• Eksit./nyt træ

Faldgummi

Overkørsel

N Flisebelægning

Grus

+7 parkeringspladser der oprettes






- Anlægsområde
- Eksit./nyt træ
- Grus
- Asfalt
- Faldgummi

ØSTRE GASVÆRKSGRUNDEN
 Østerbro
 Projektforslag
BILAG 4B



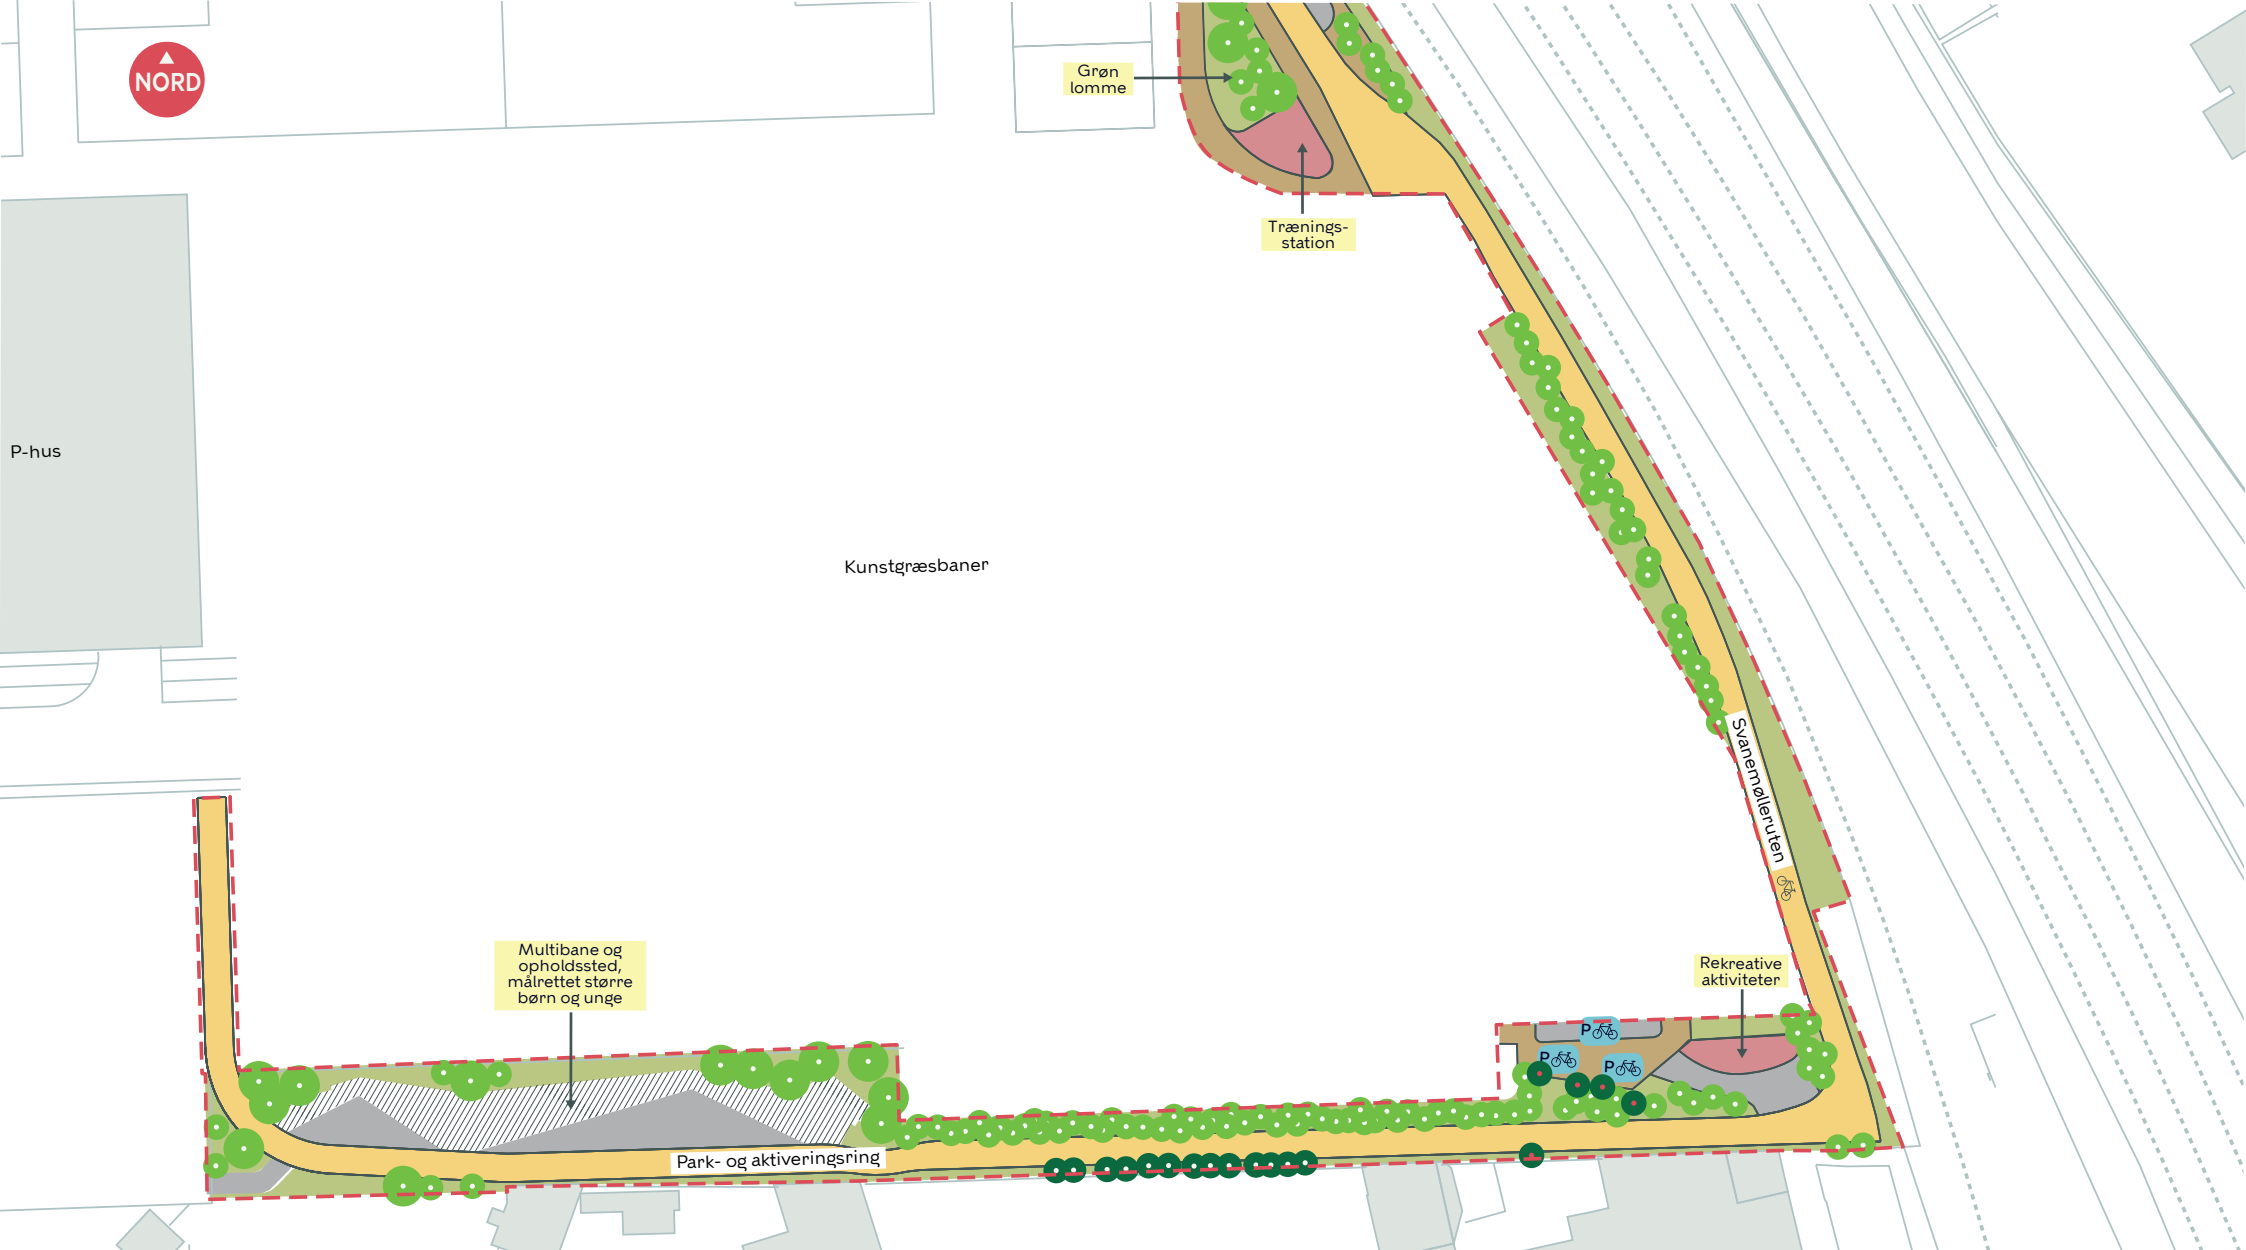

--- Anlægsområde

● Eksit./nyt træ

● Træ selvgroet, der forsøges bevaret (5 stk.)

Grus

Faldgummi

Beton

Asfalt


ØSTRE GASVÆRKSGRUNDEN

Østerbro

Projektforslag

BILAG 4C



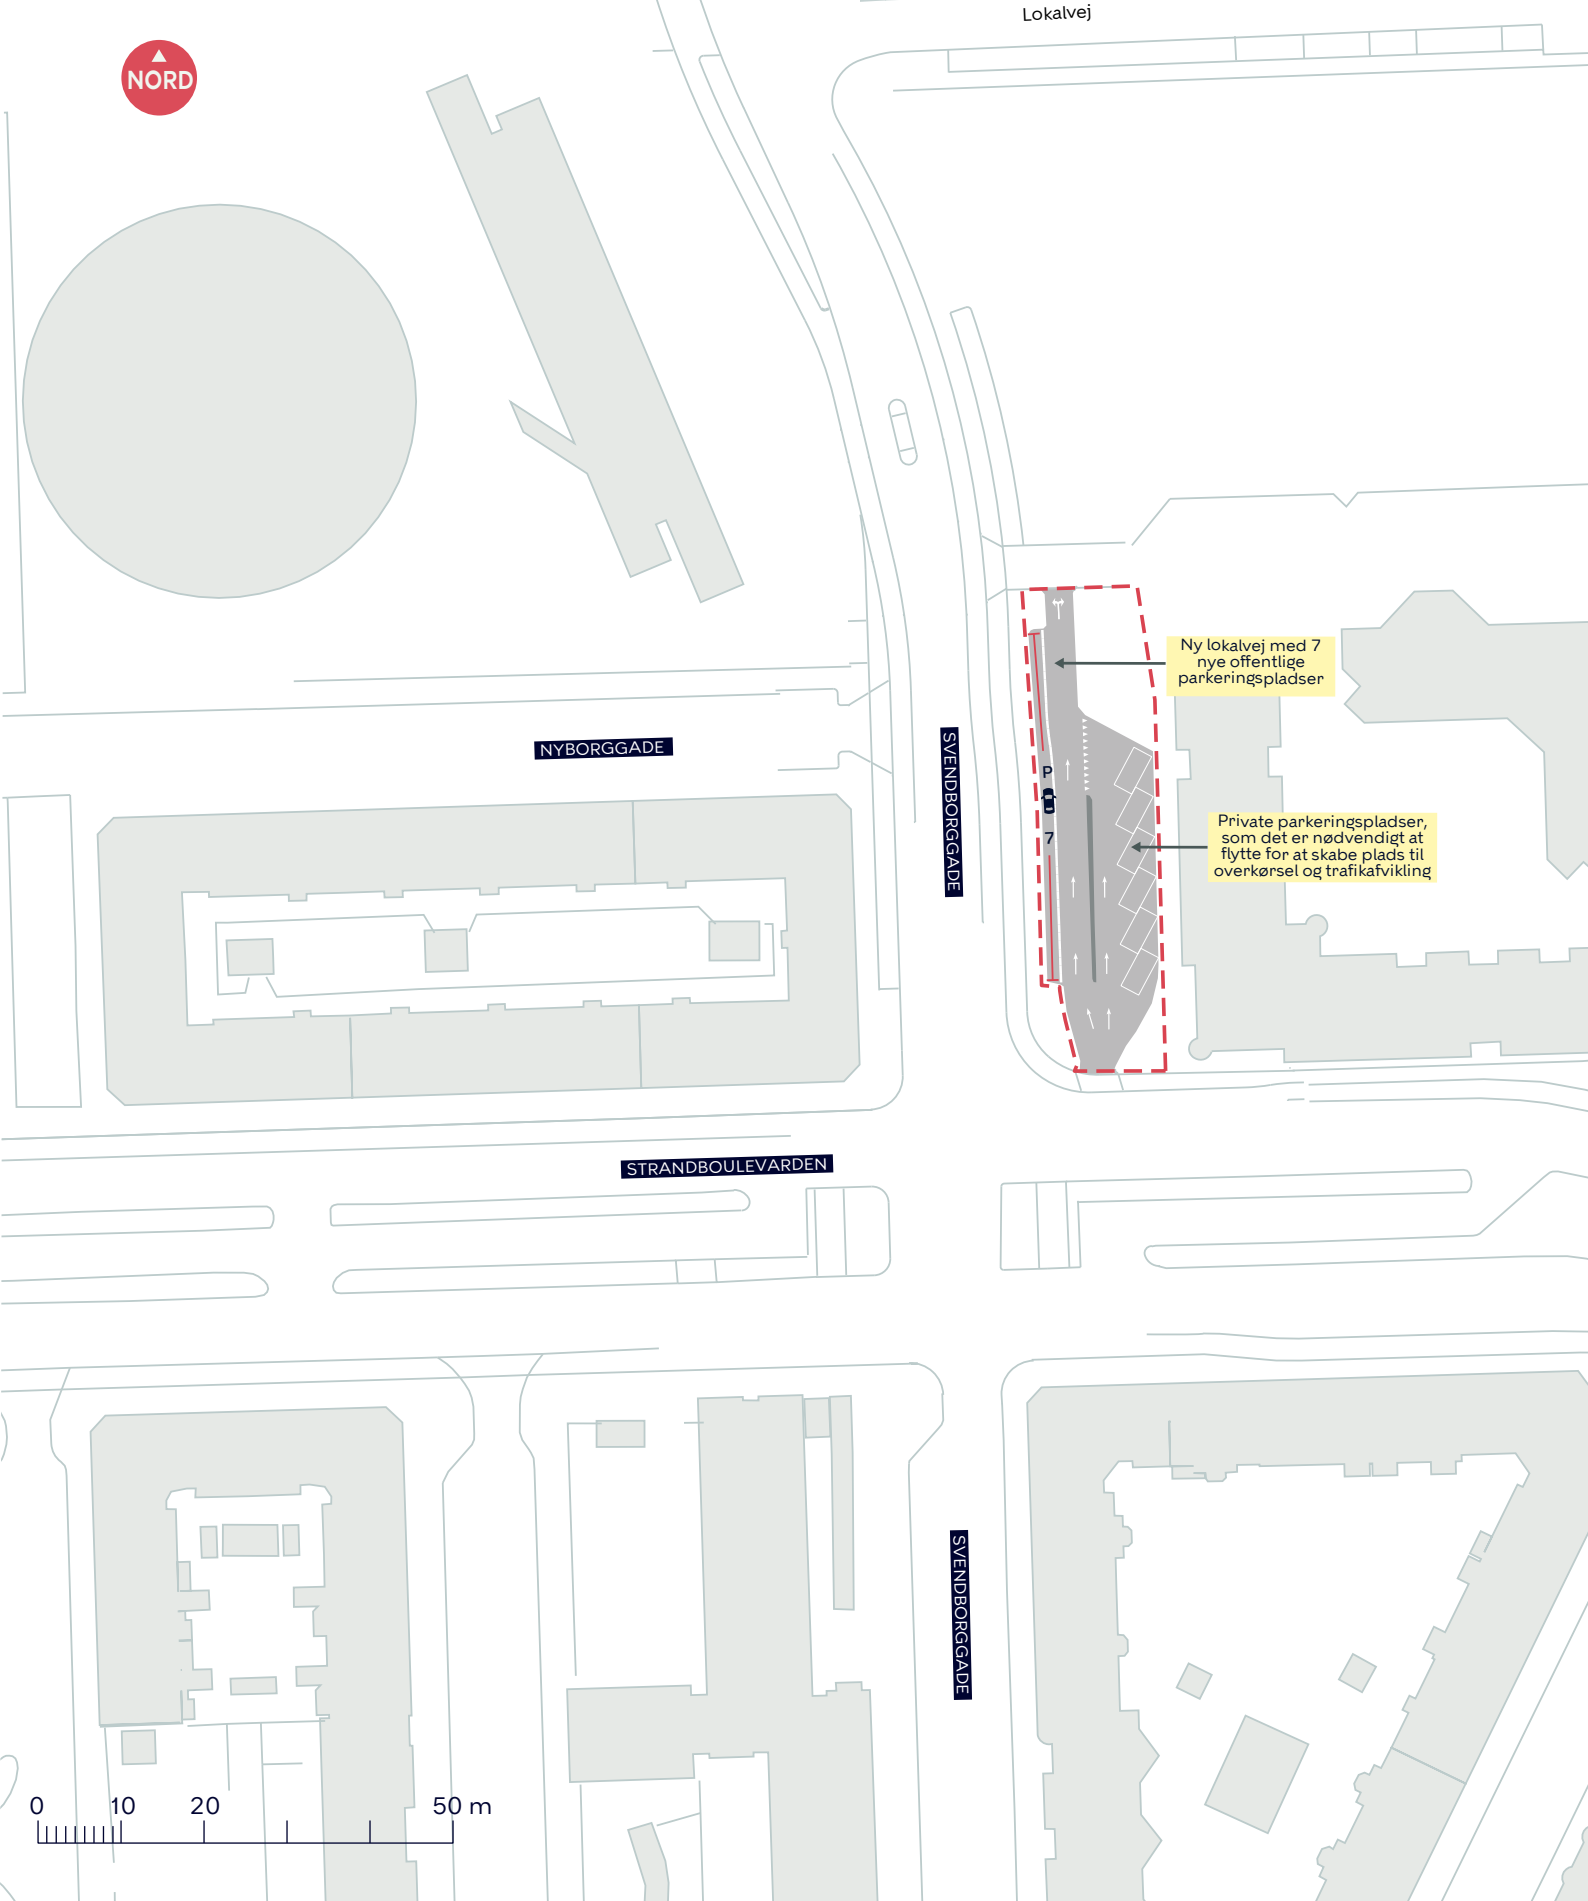

--- Anlægsområde

■ Asfalt

+7 parkeringspladser der oprettes

ØSTRE GASVÆRKSGRUNDEN

Østerbro

Projektforslag

BILAG 4D

