


Vennemindevej



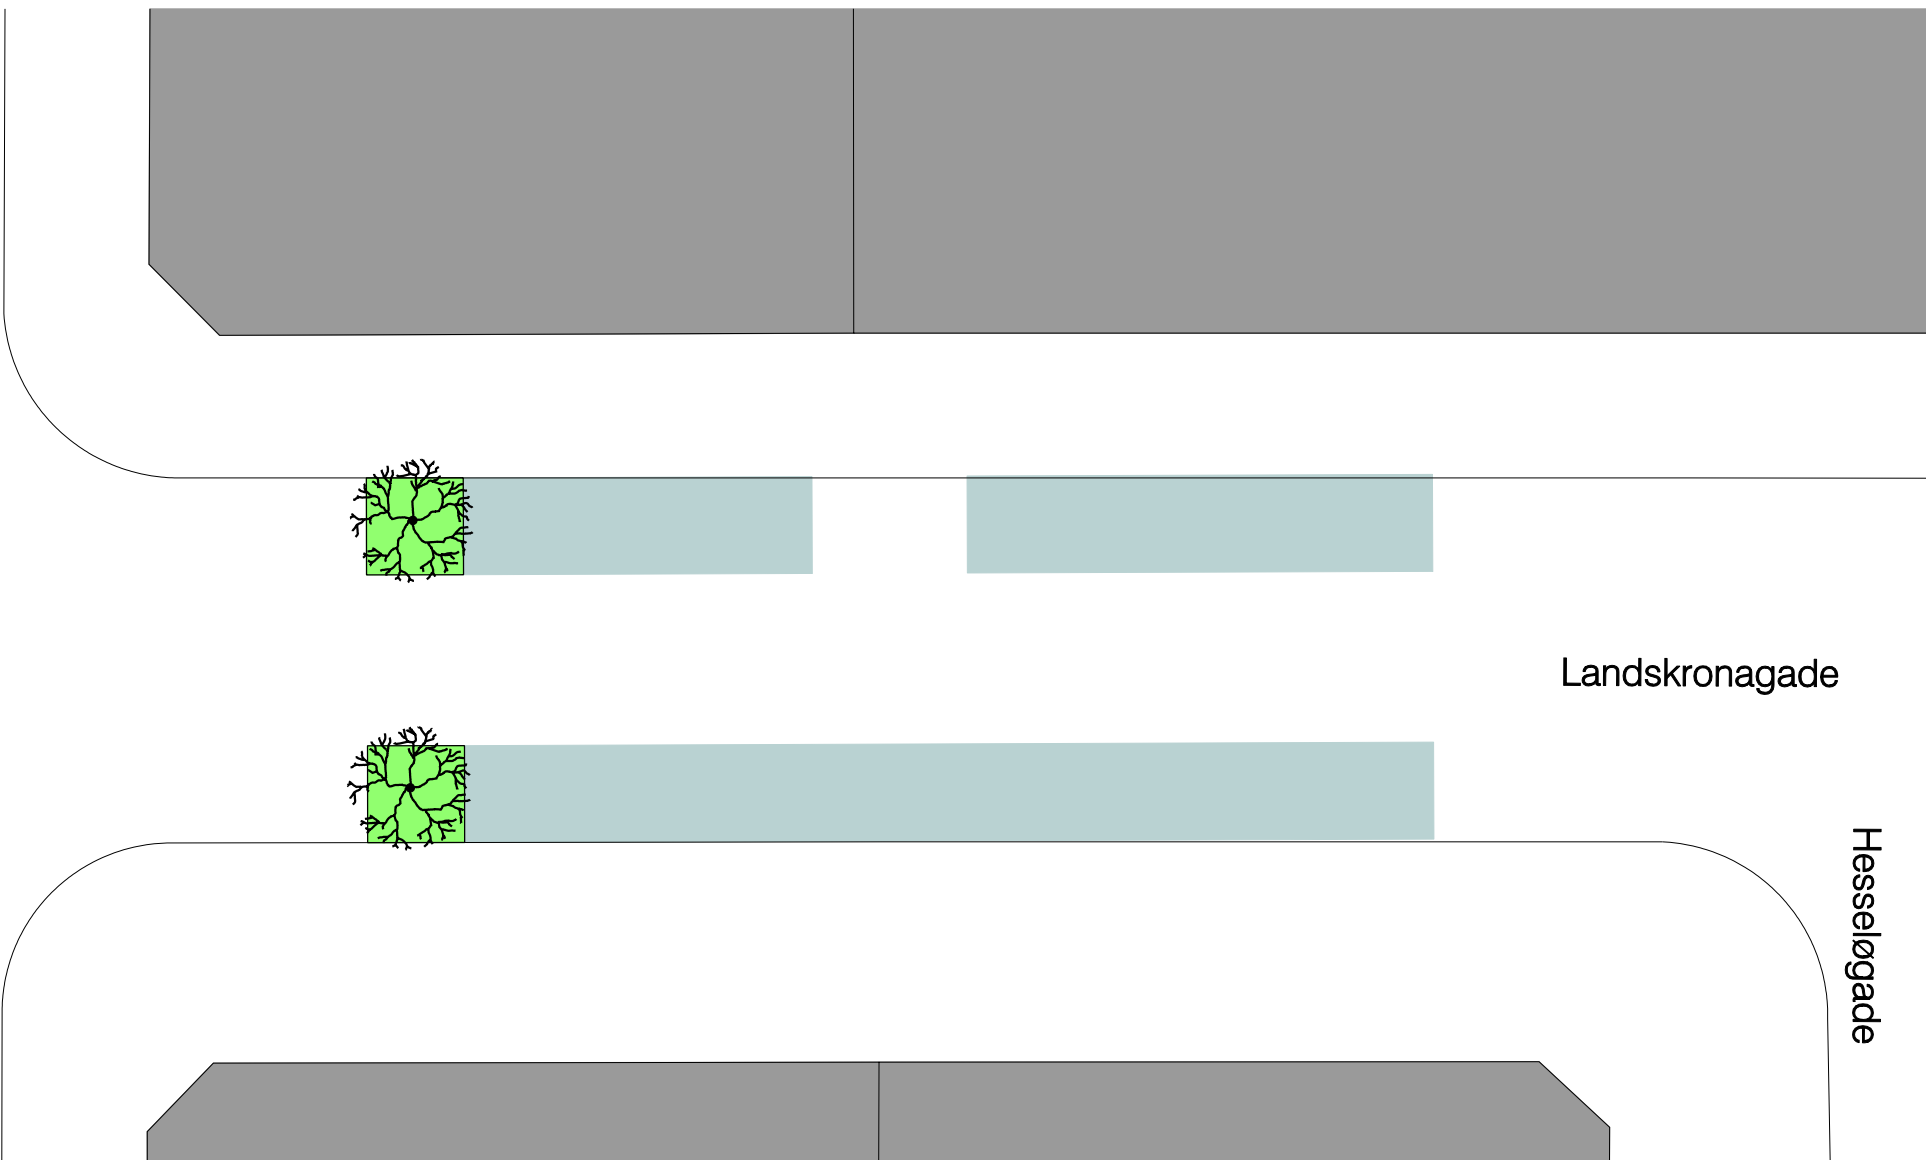


Landskronagade

Hesseløgade



Signaturforklaring

-  Grønt areal
-  Parkeringsareal
-  Granitkantsten, 8–10 cm lysning



Træ



Hastighedsplan 2005
Østerbro 1
Krydset Landskronagade / Vennemindevej
Port
Bilag 10