


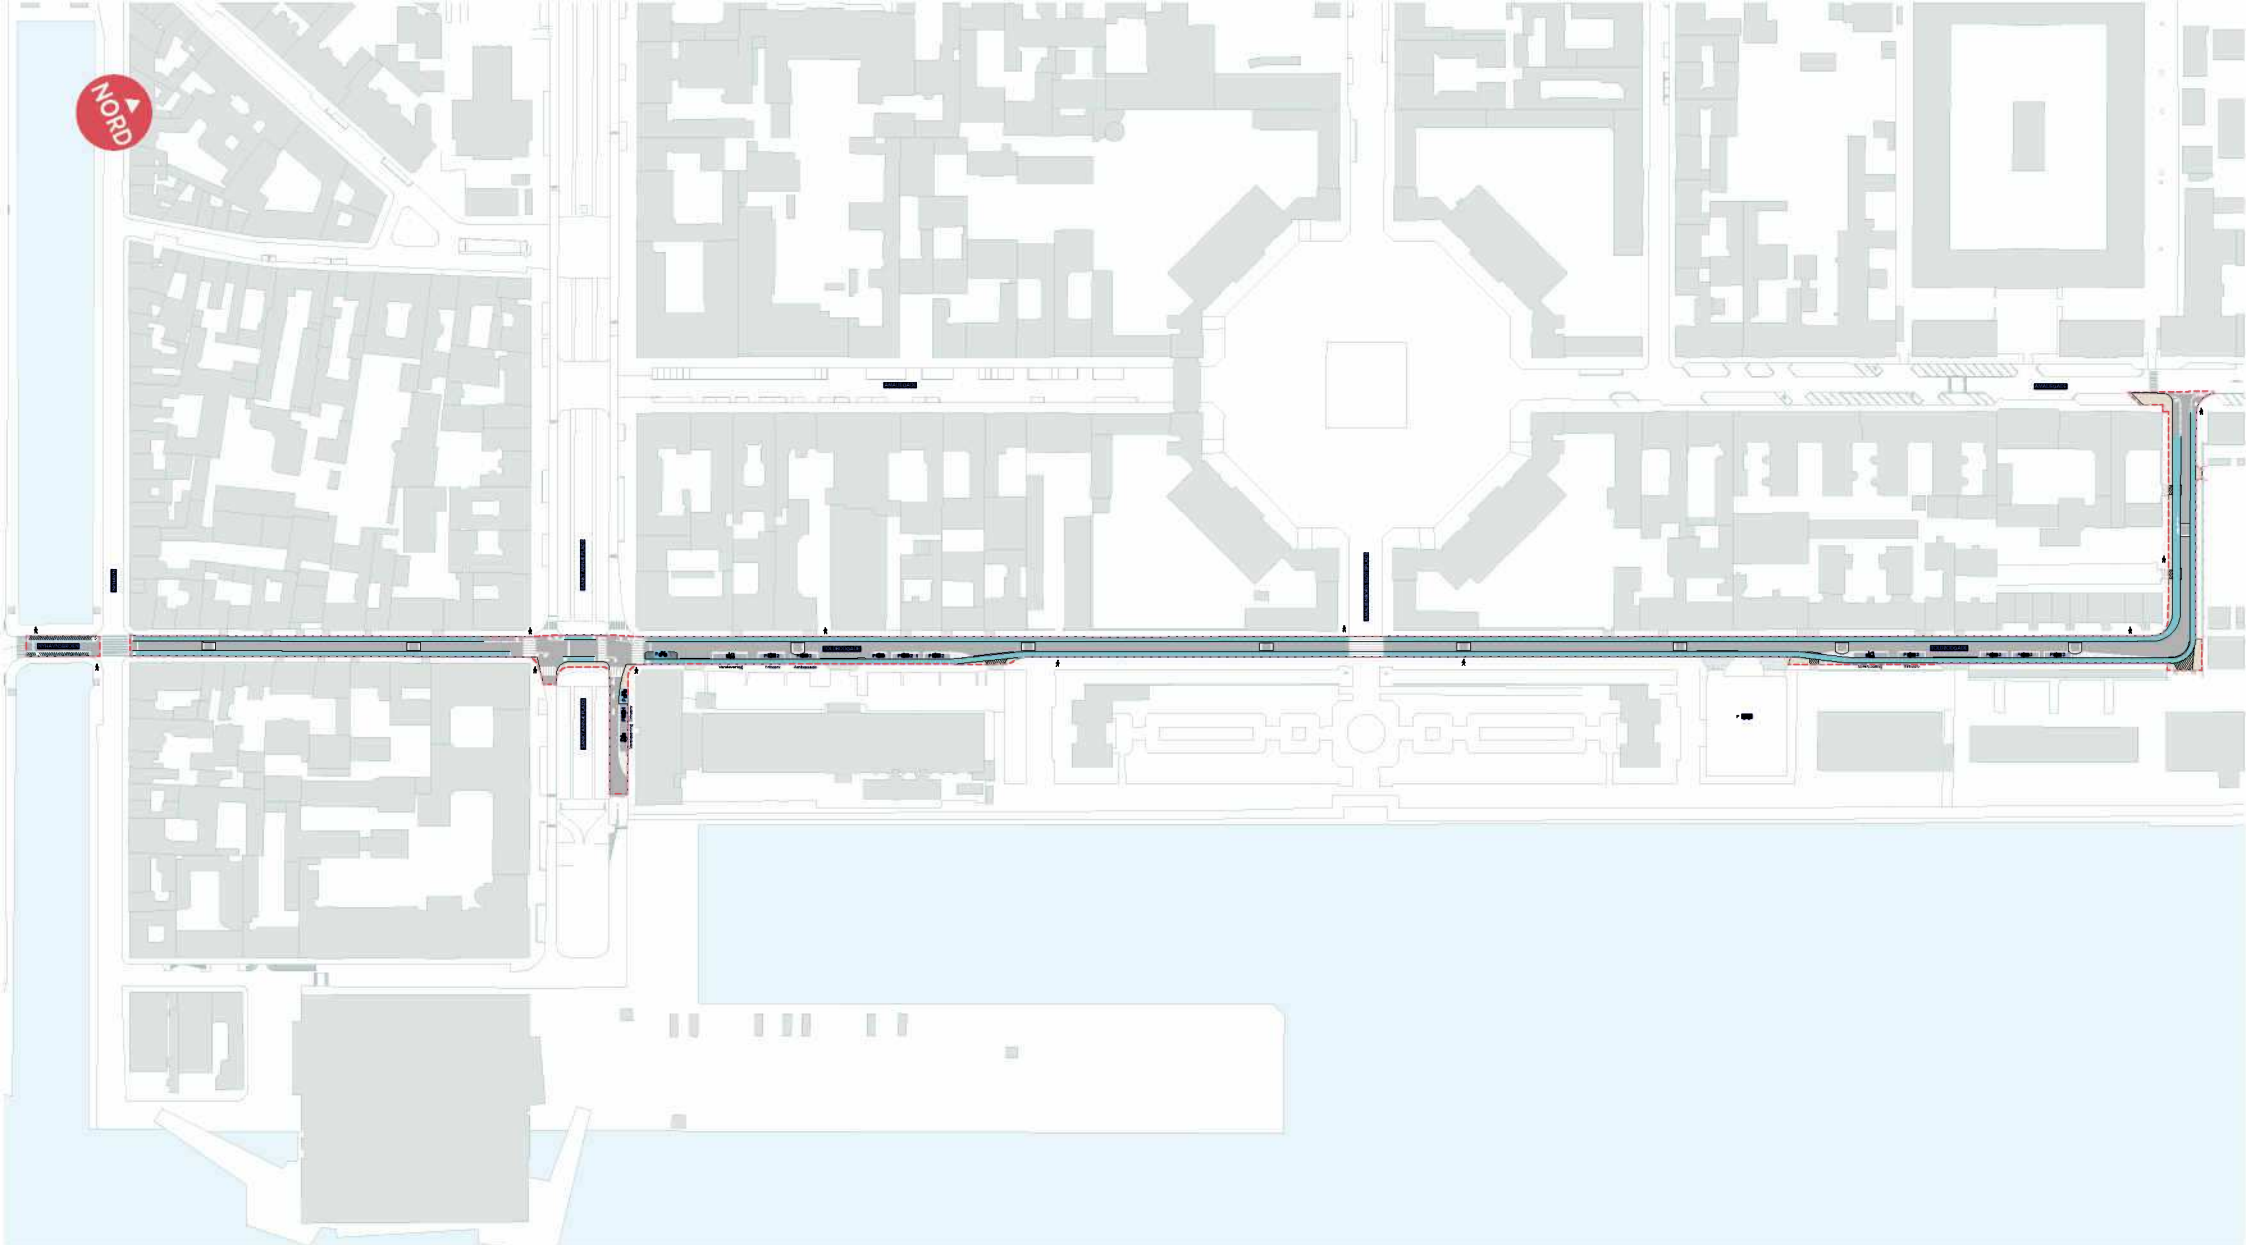

--- Anlægsområde

Cykelsti

Fortov


Overkørsel


Eksisterende overkørsel

**TOLDBODGADE**  
*Indre By*

Tidl. projektforslag


**BILAG 4 SAMLET**

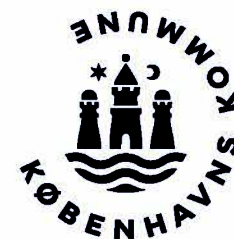


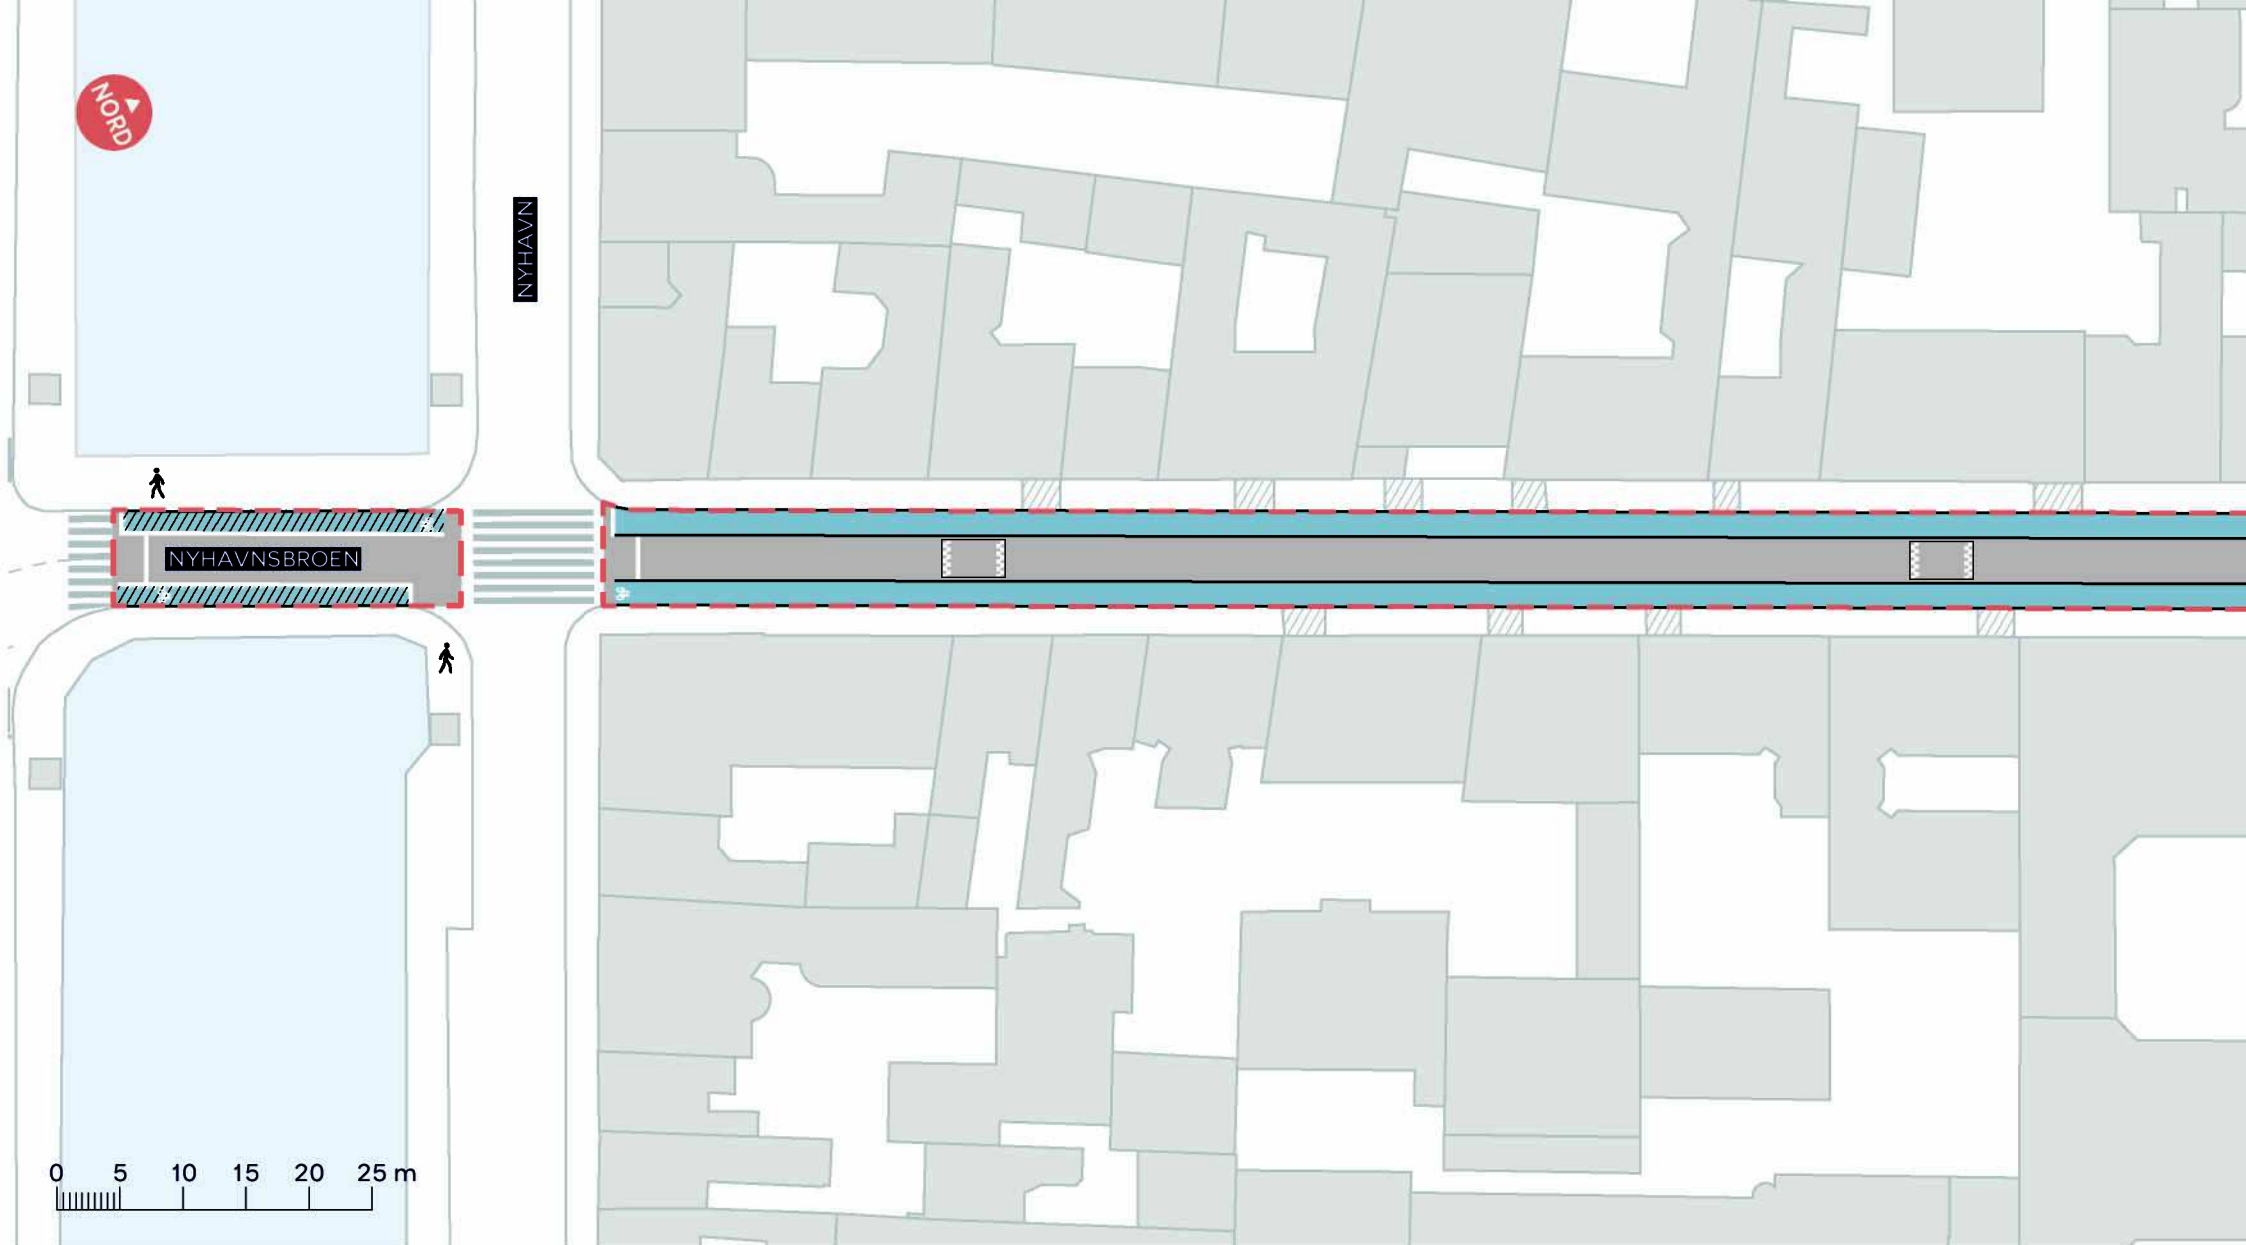

- Anlægsområde
- Cykelsti
- Cykelbane
- Eksisterende overkørsel

**TOLDBODGADE**  
Indre By  
Tidl. projektforslag  
**BILAG 4A**

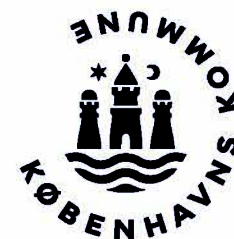

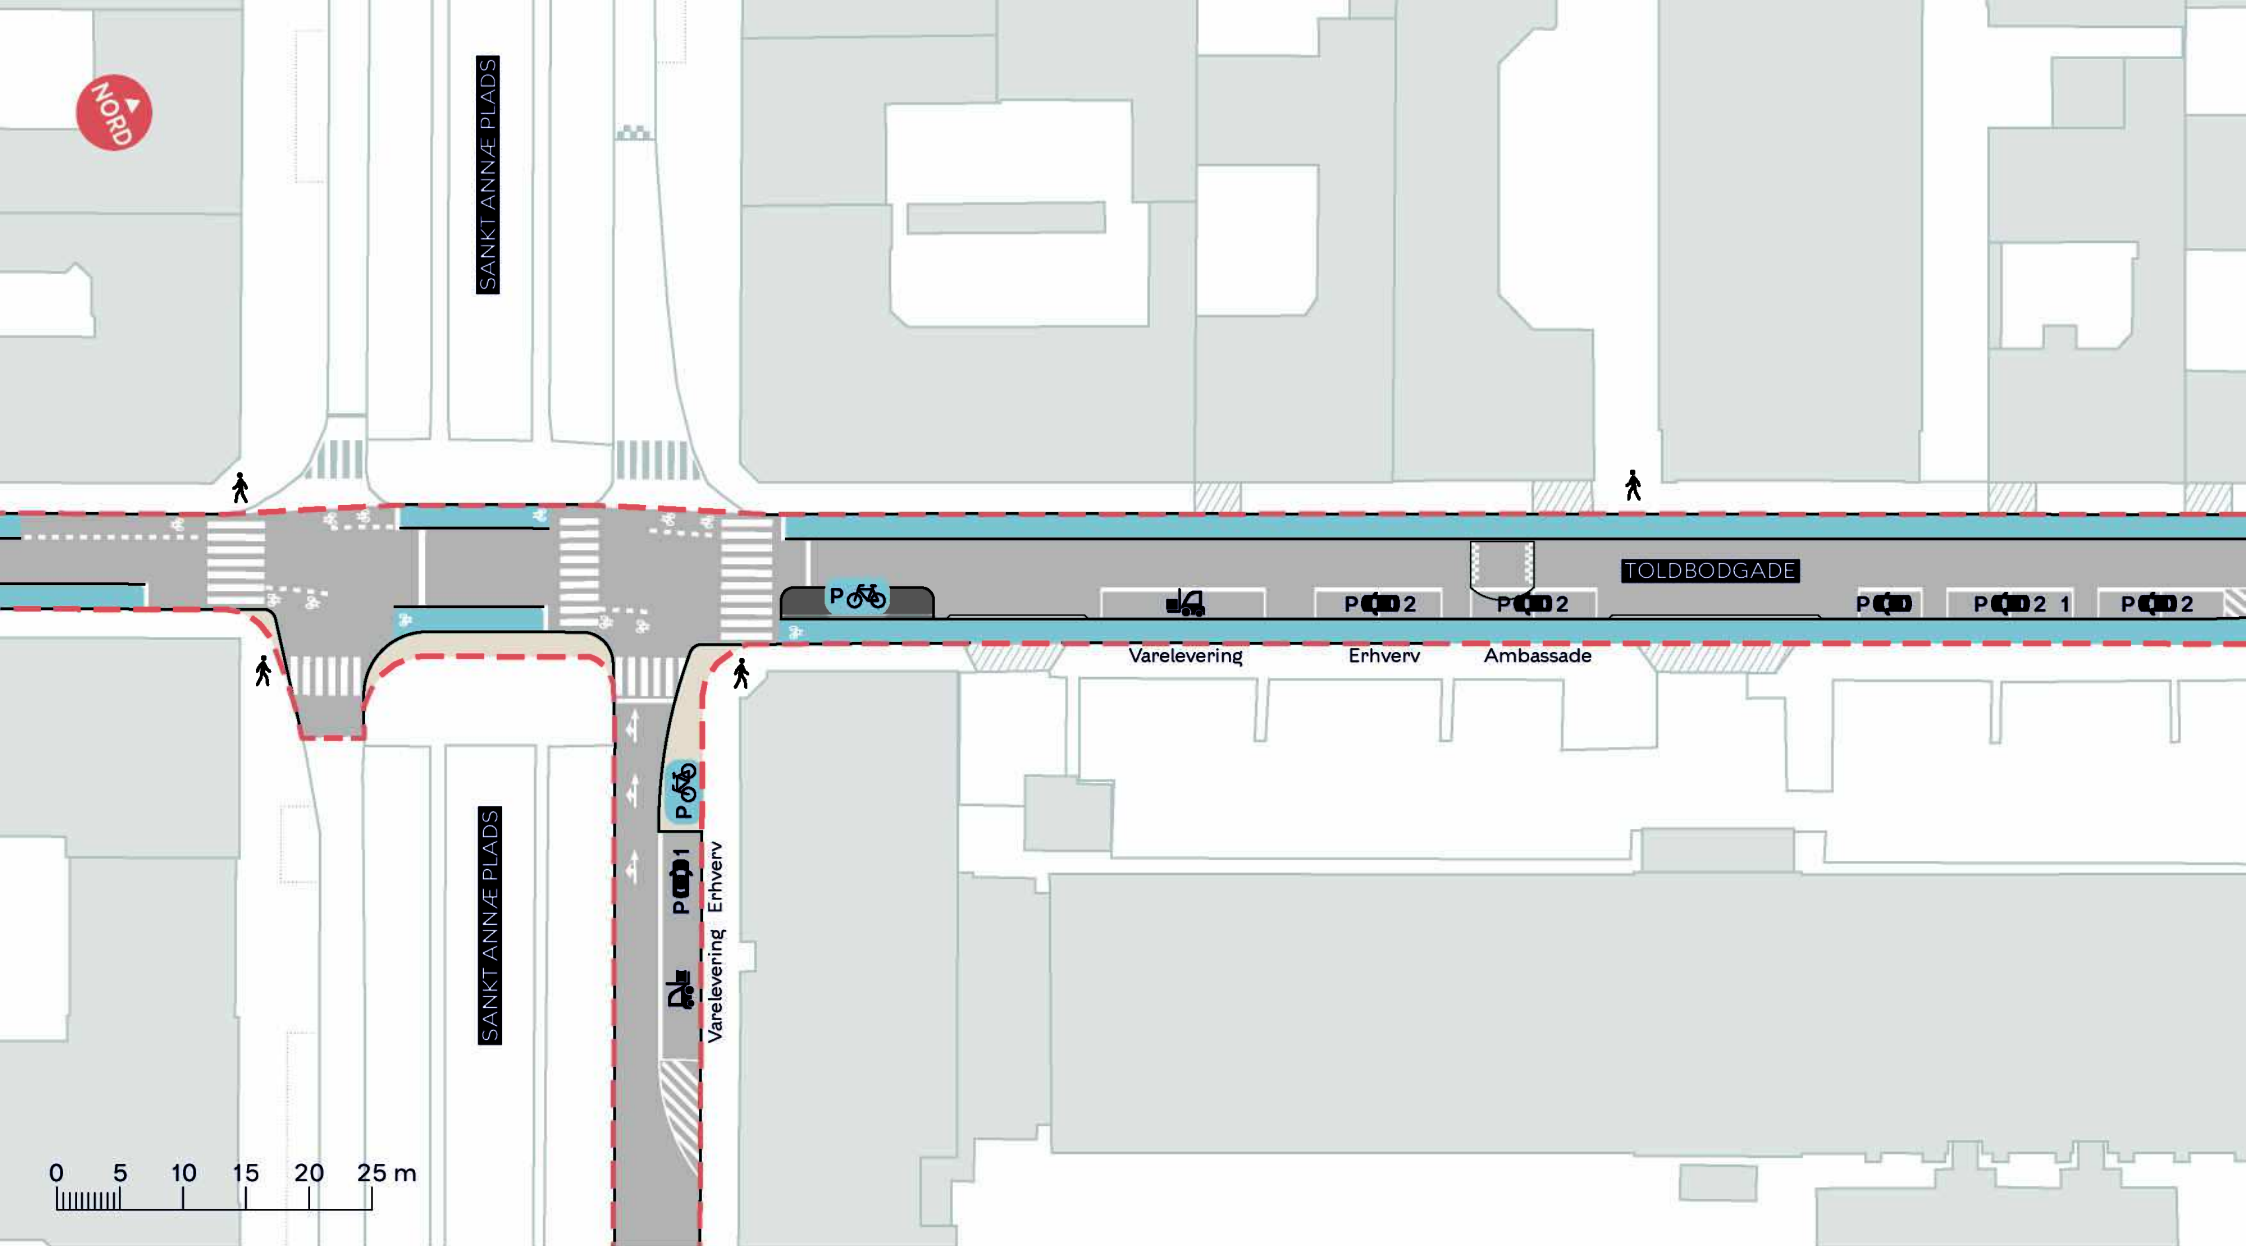


**TOLDBODGADE**

*Indre By*

Tidl. projektforslag

**BILAG 4B**



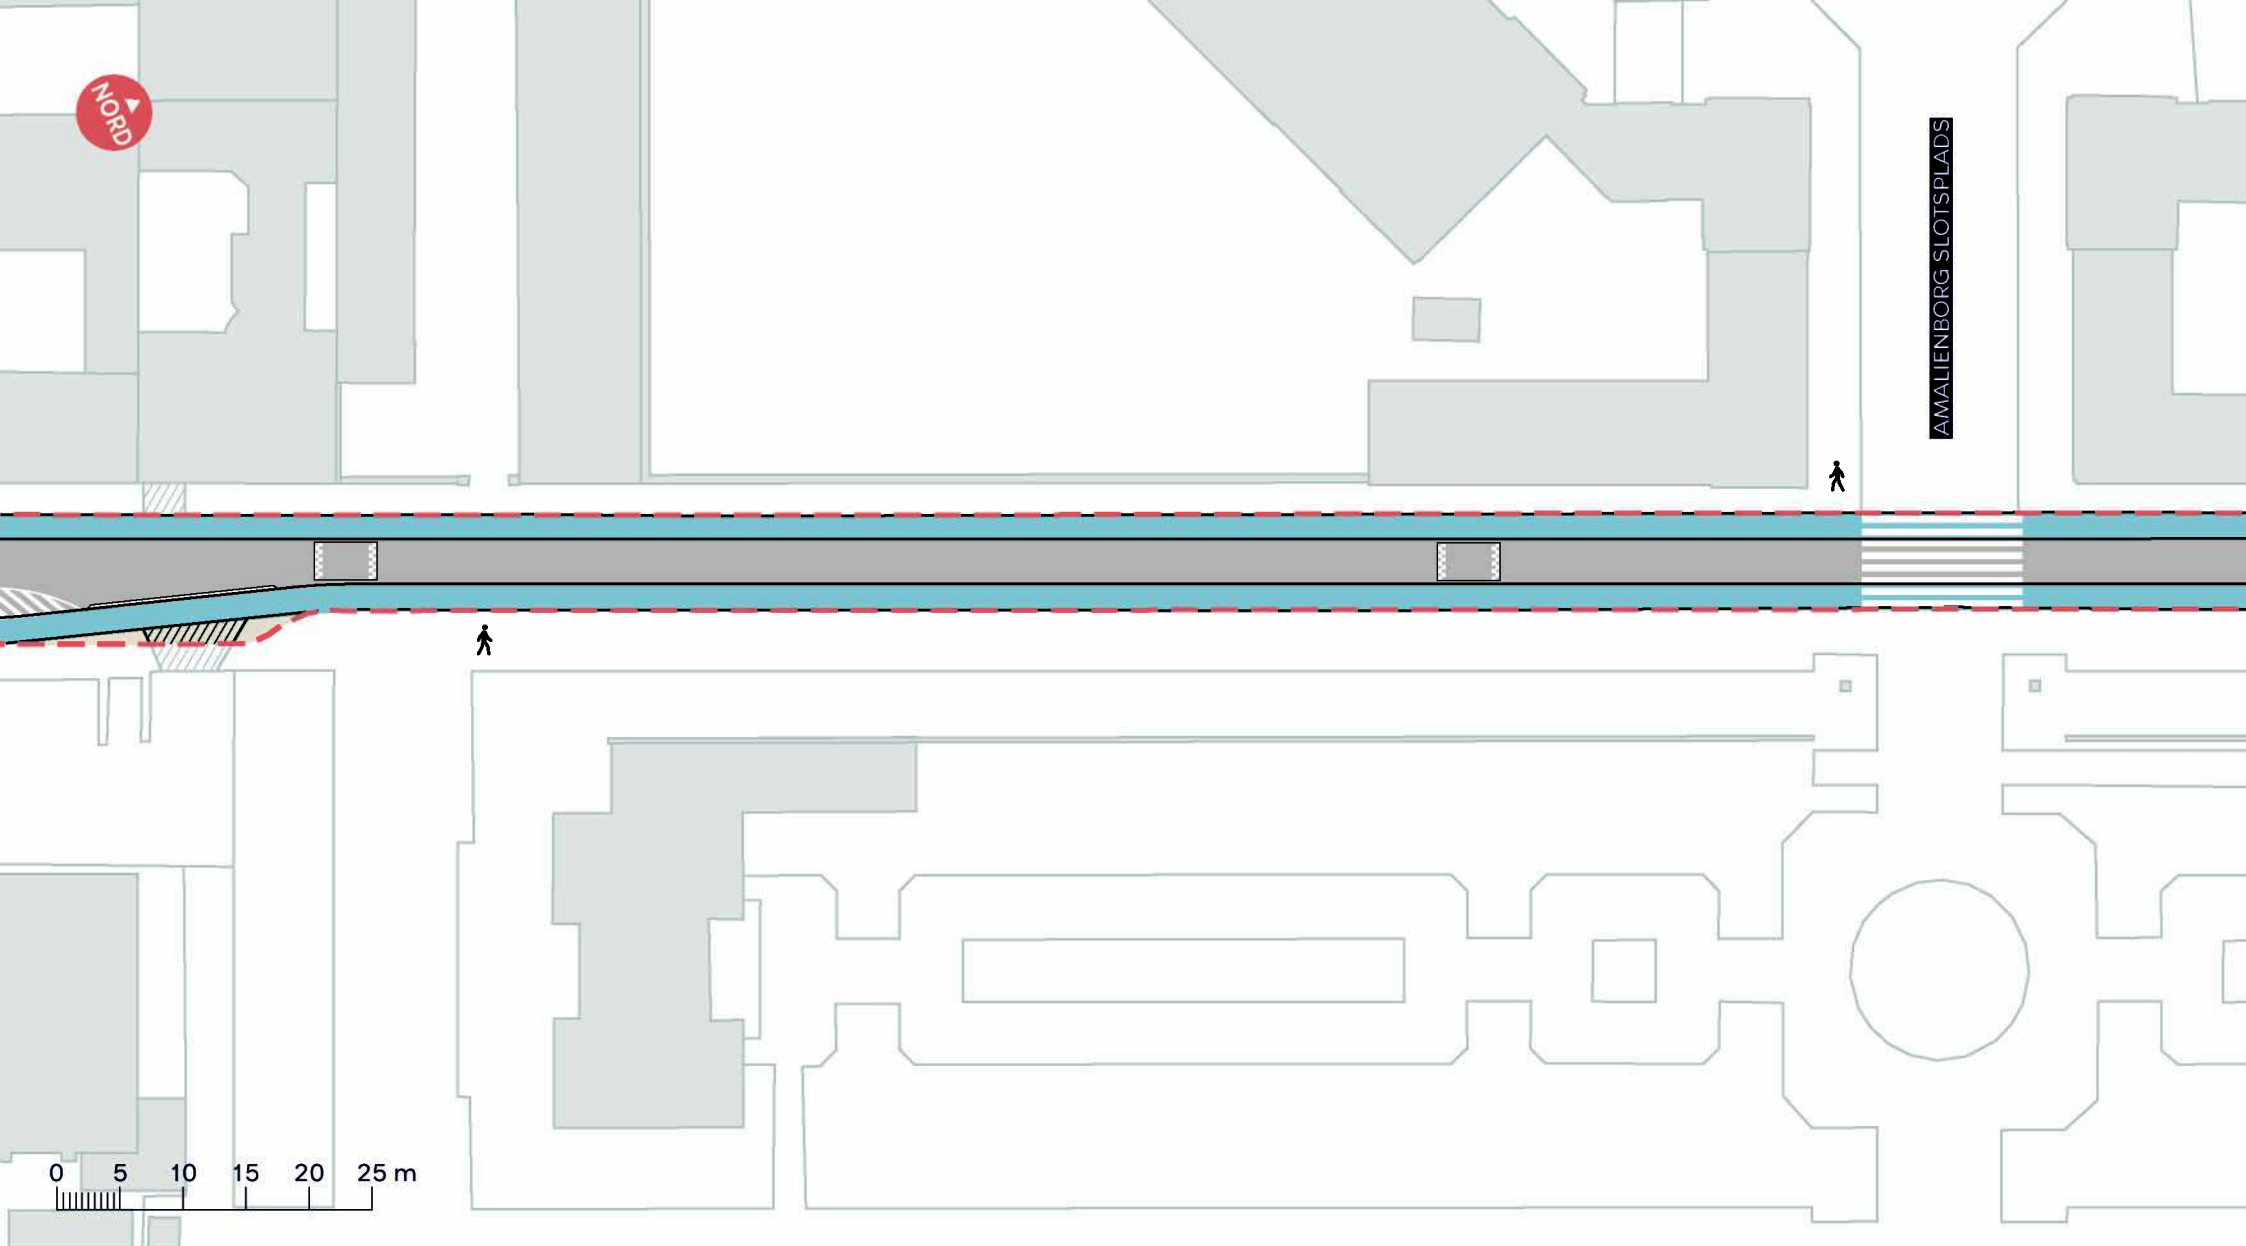


- Anlægsområde
- Cykelsti
- Fortov
- Overkørsel
- Eksisterende overkørsel


**TOLDBODGADE**

*Indre By*

Tidl. projektforslag

**BILAG 4C**

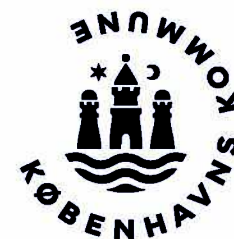


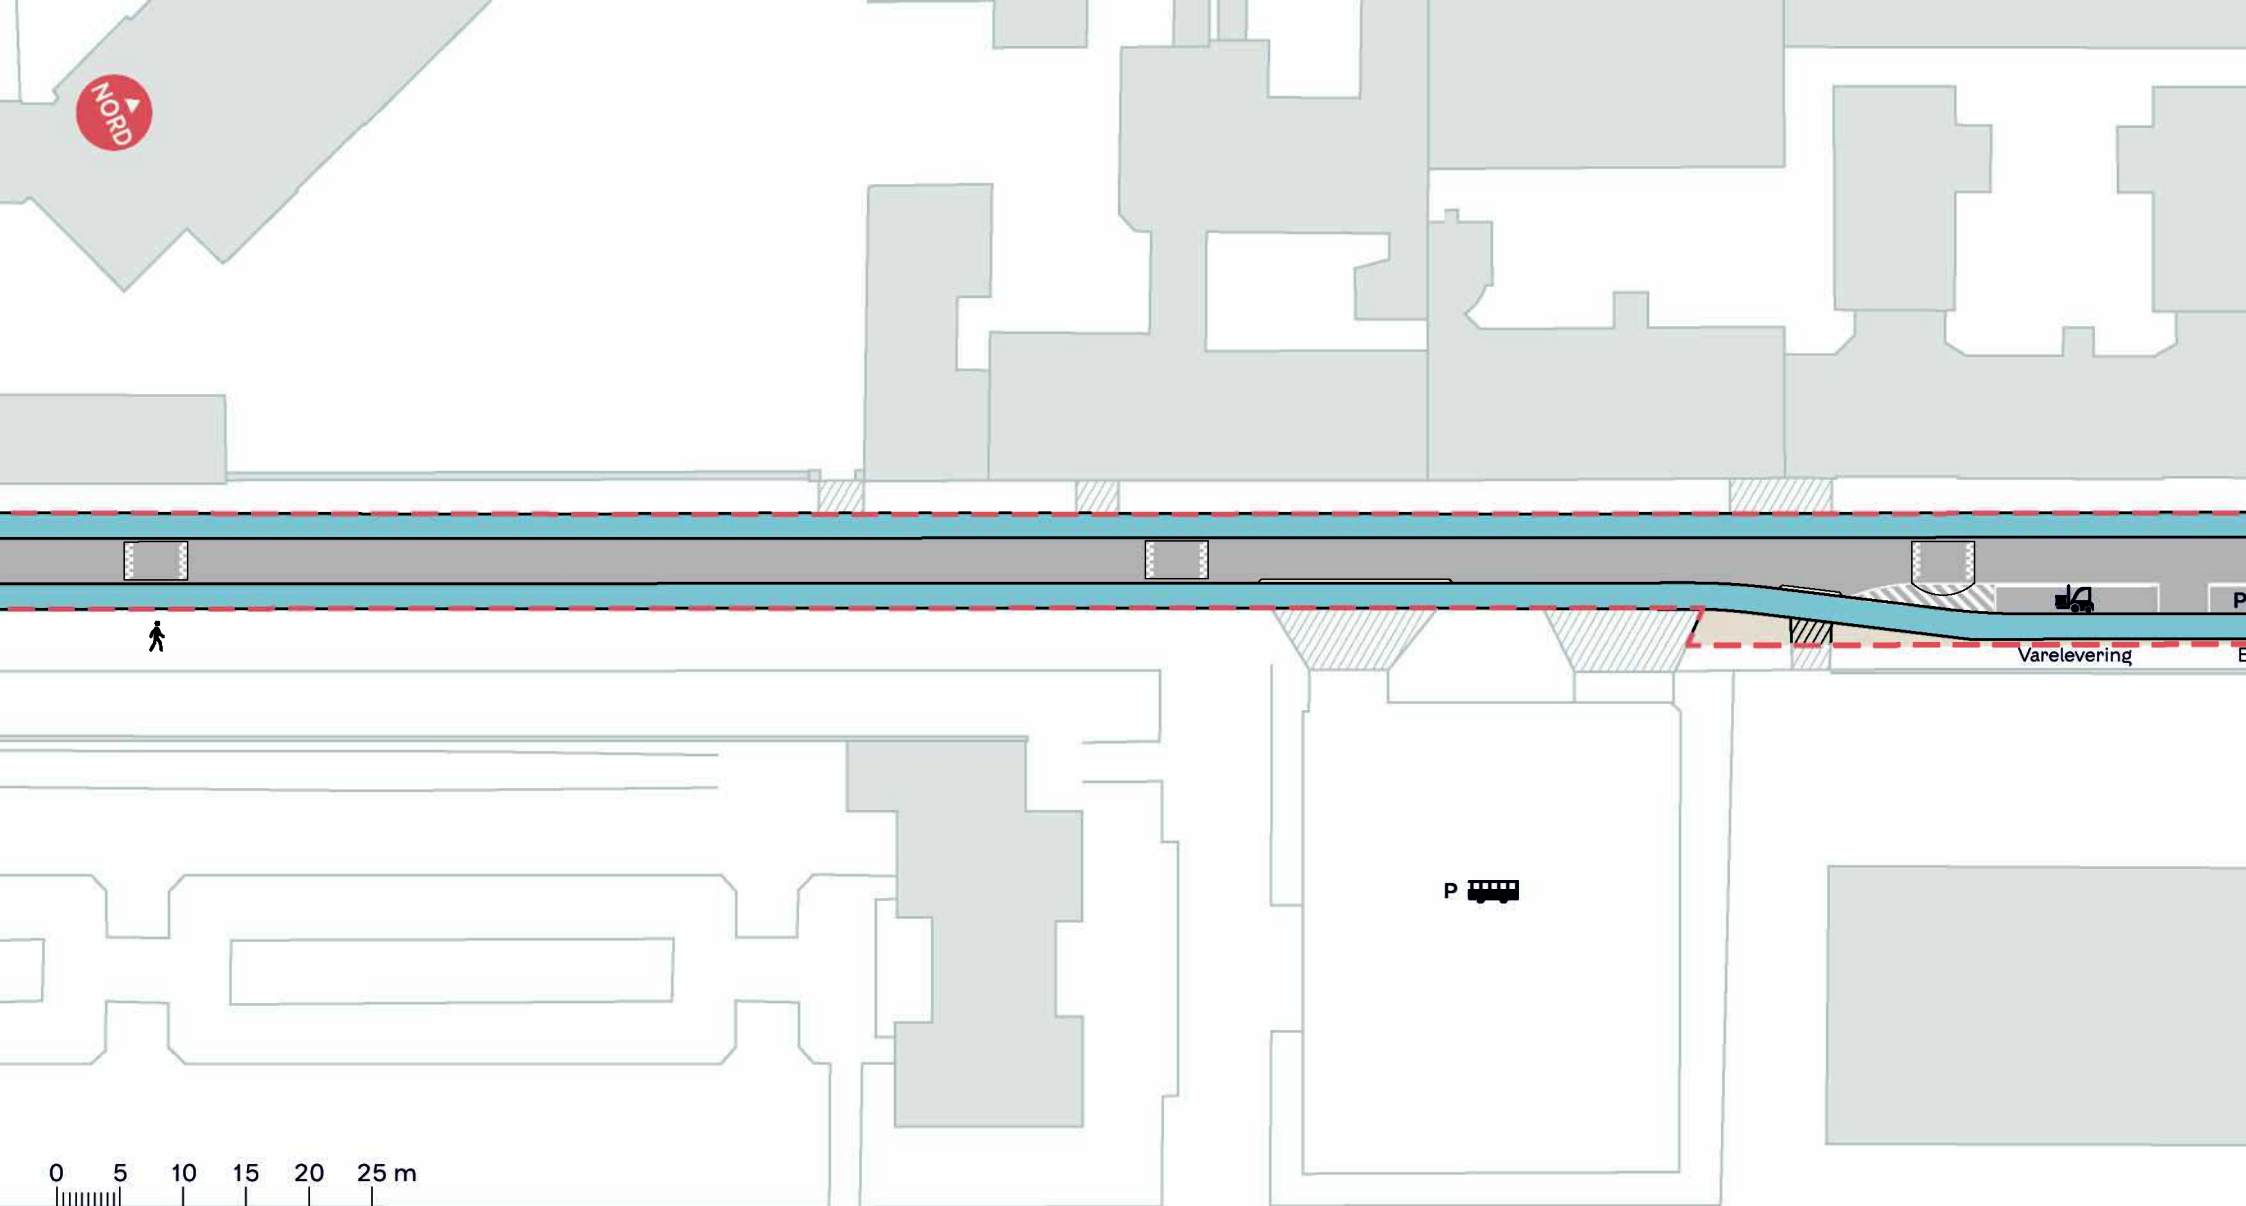

- Anlægsområde
- Cykelsti
- Fortov
- Overkørsel
- Eksisterende overkørsel

**TOLDBODGADE**  
*Indre By*  
Tidl. projektforslag  
**BILAG 4D**



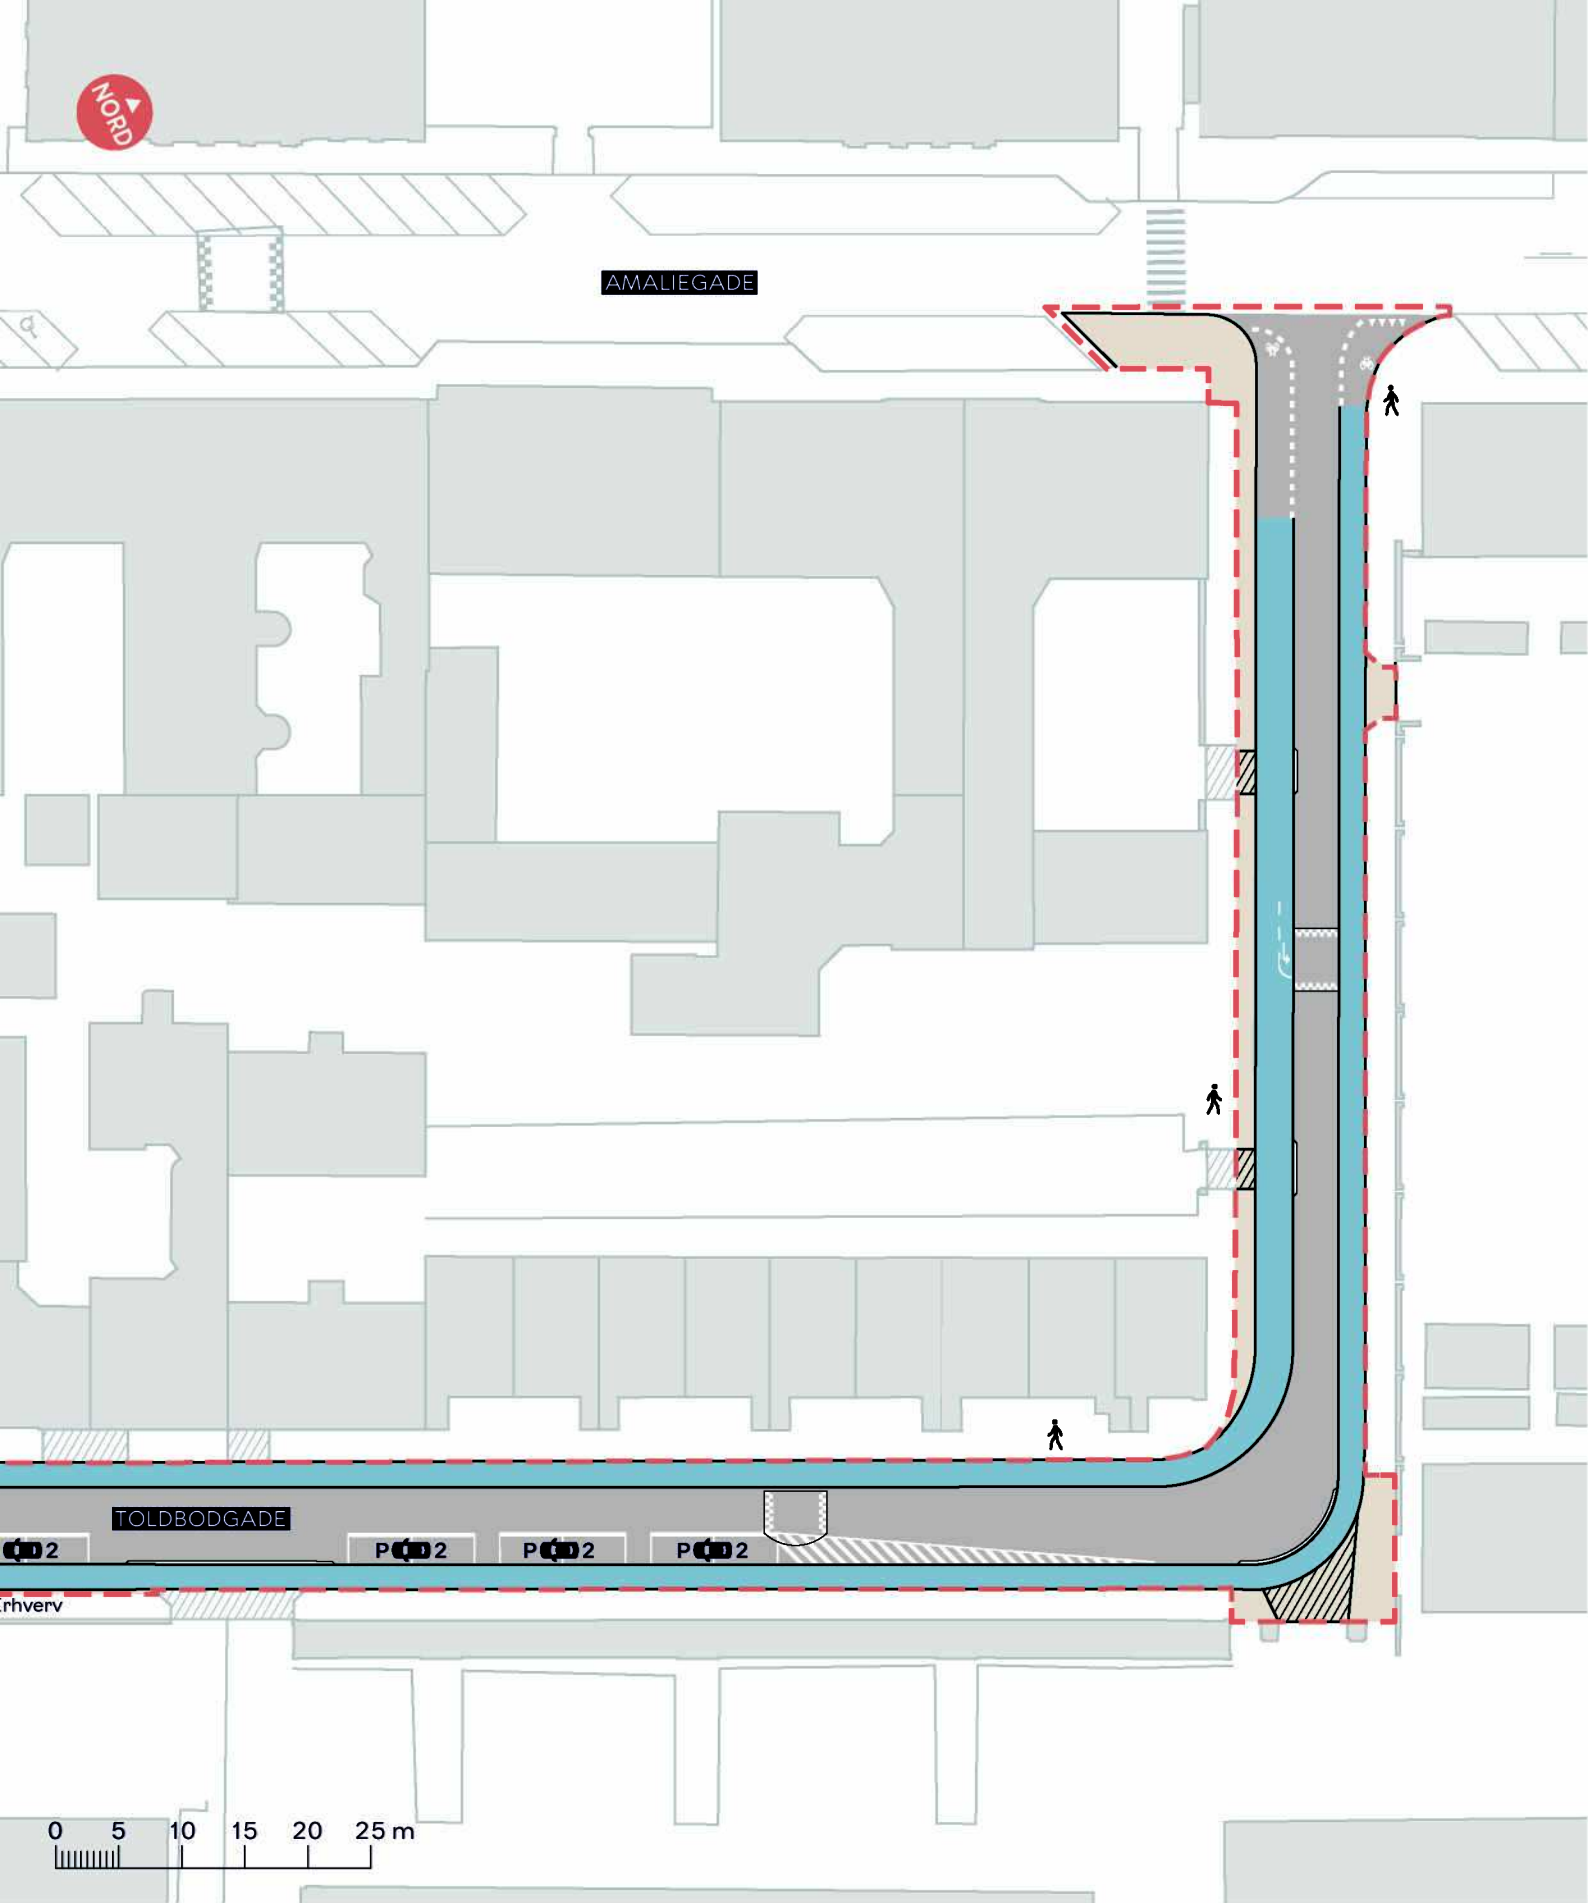

- Anlægsområde
- Cykelsti
- Fortov
- Overkørsel
- Eksisterende overkørsel

**TOLDBODGADE**  
Indre By  
Tidl. projektforslag

**BILAG 4E**

