


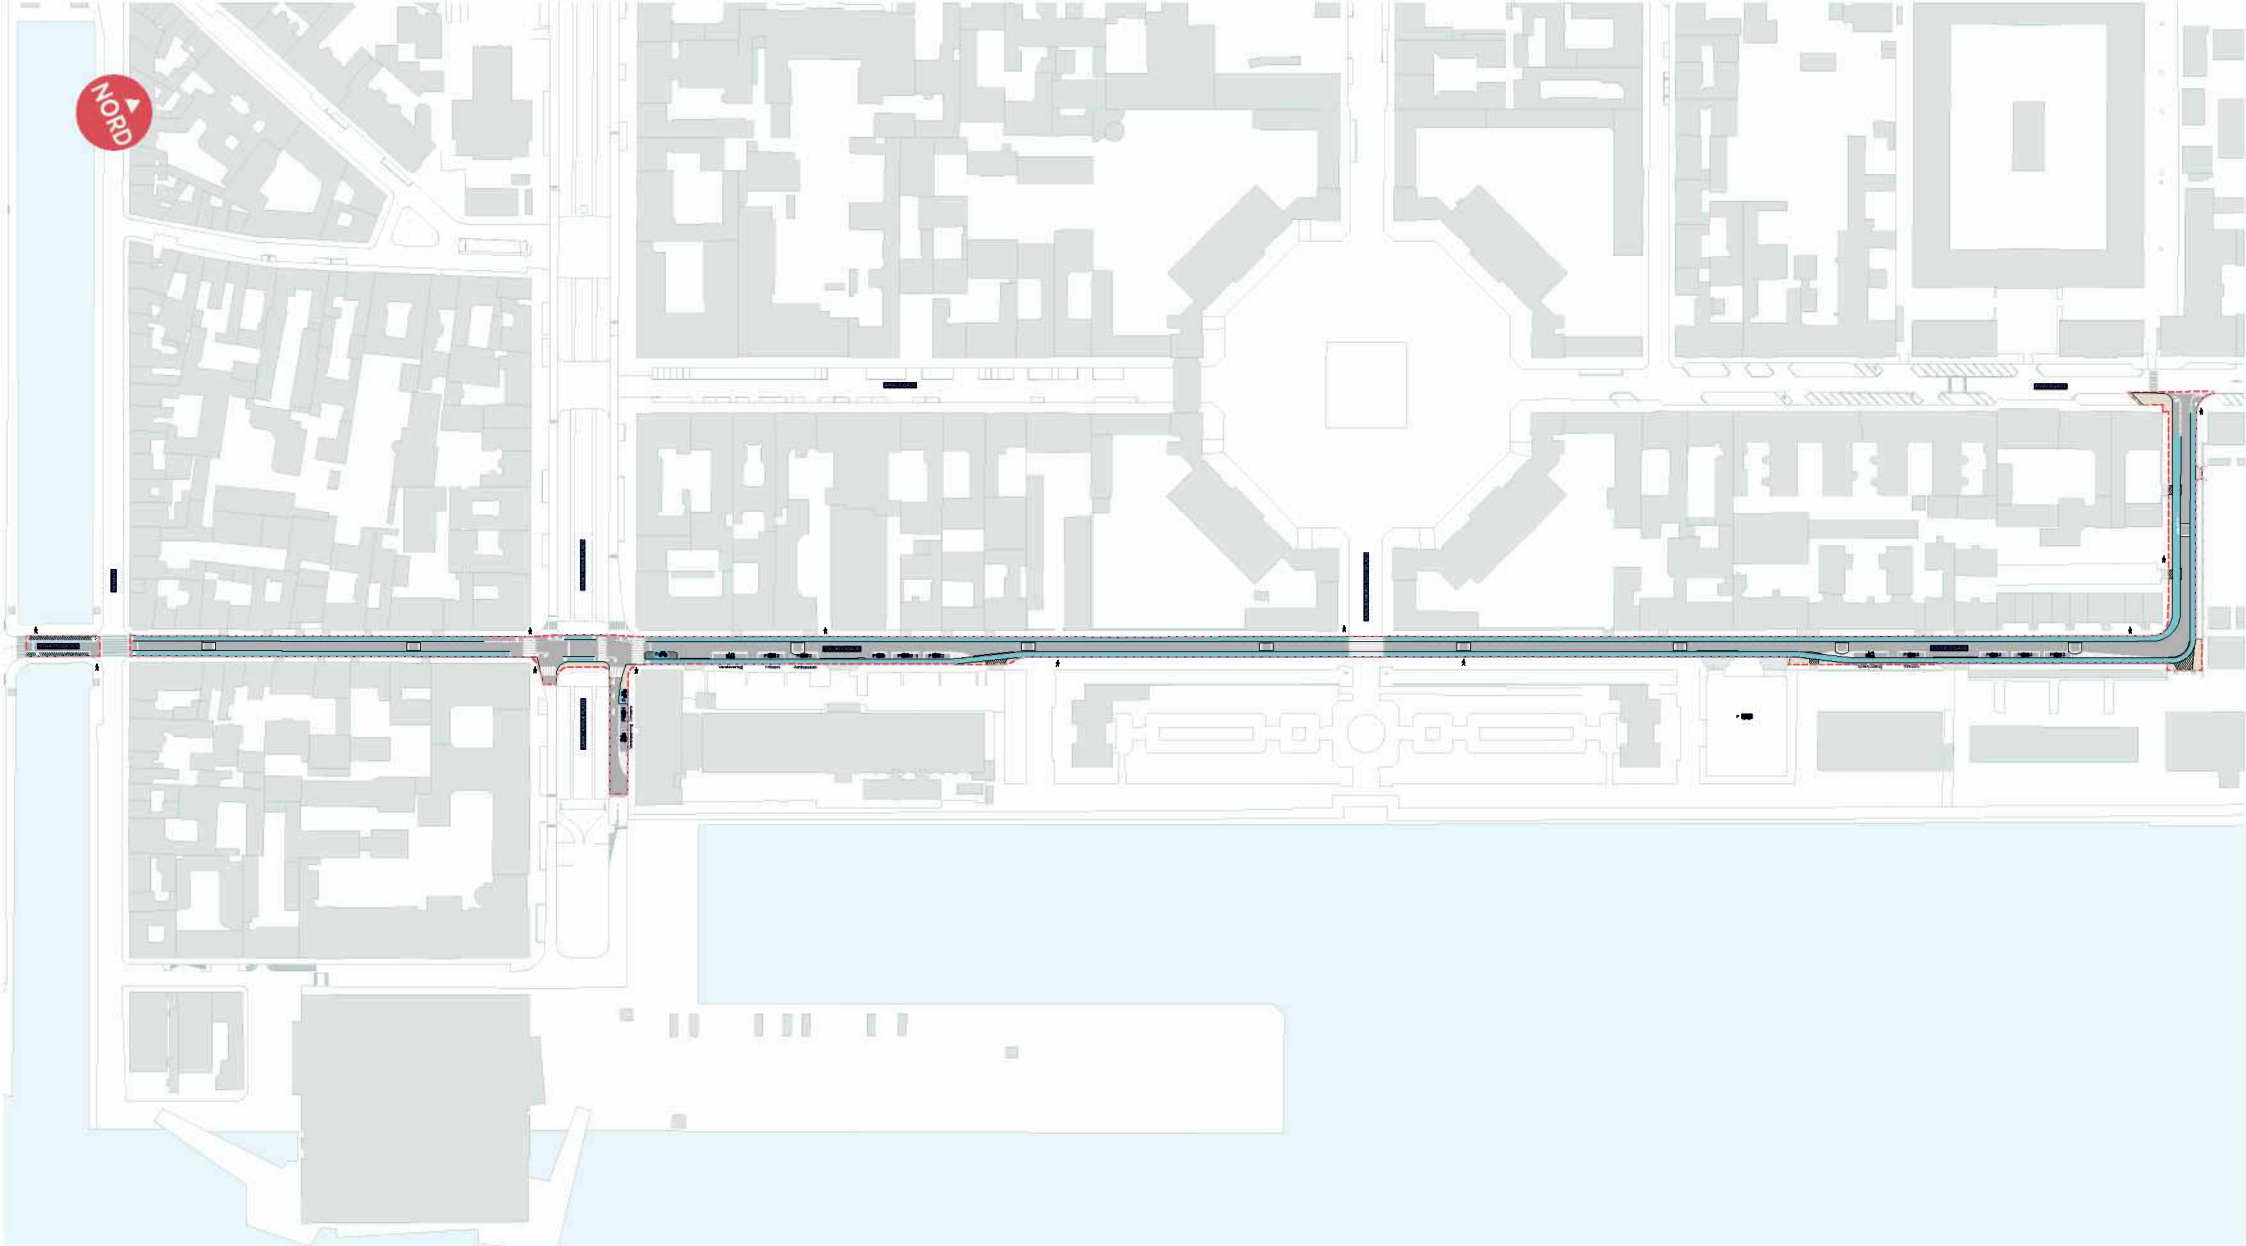

--- Anlægsområde

Cykelsti

Fortov

Overkørsel


Eksisterende overkørsel

TOLDBODGADE
Indre By

Tidl. projektforslag


BILAG 4 SAMLET




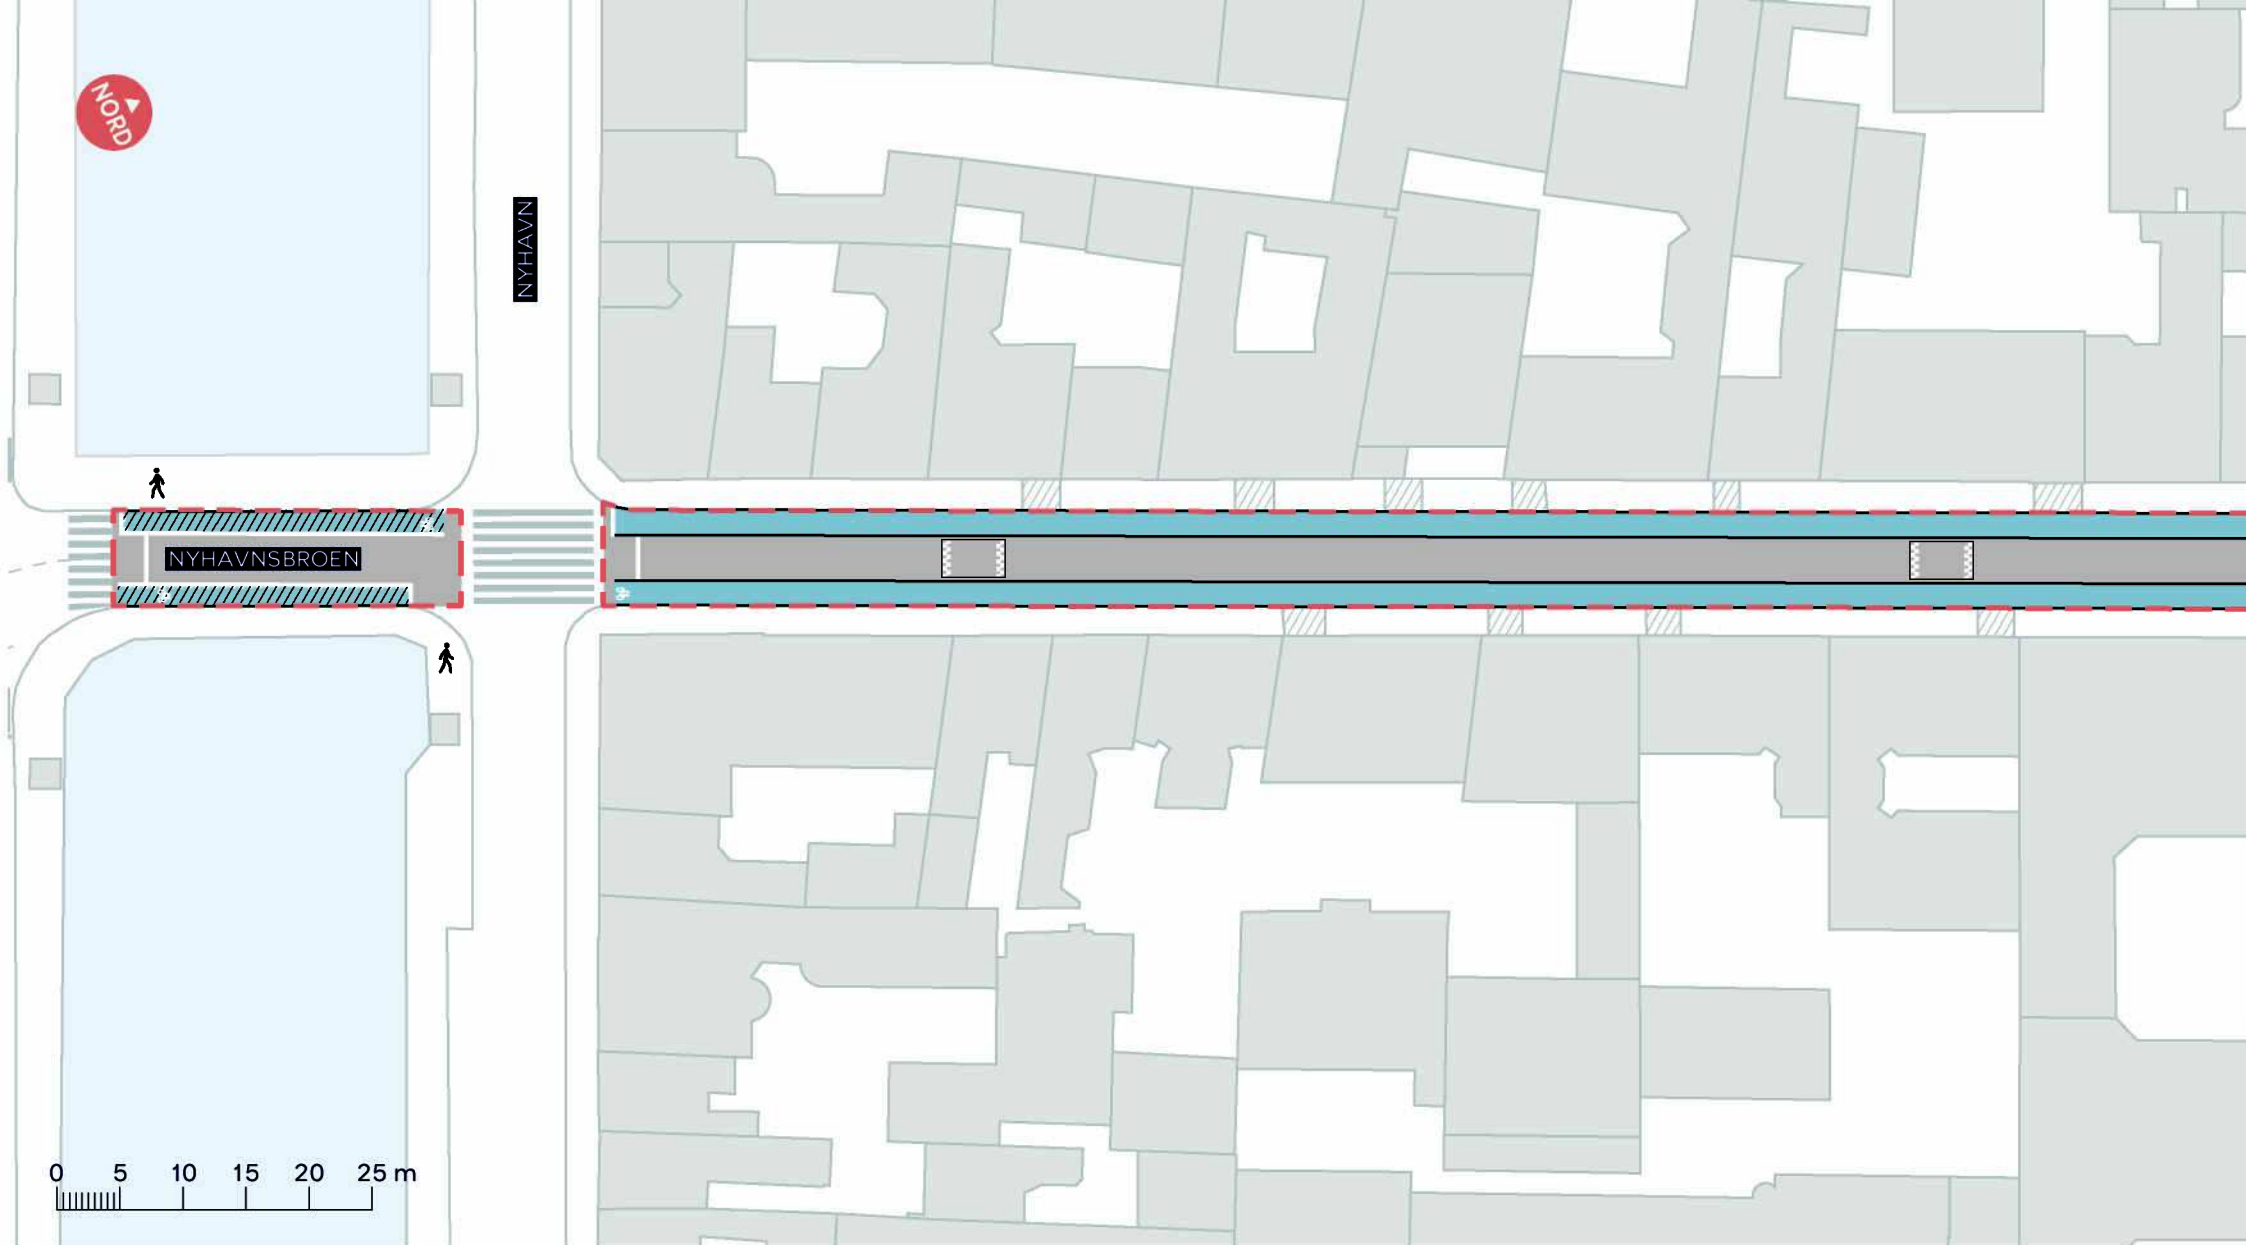

- Anlægsområde
- Cykelsti
- Cykelbane
- Eksisterende overkørsel

TOLDBODGADE
Indre By
Tidl. projektforslag
BILAG 4A

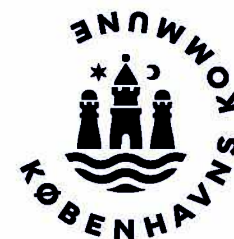

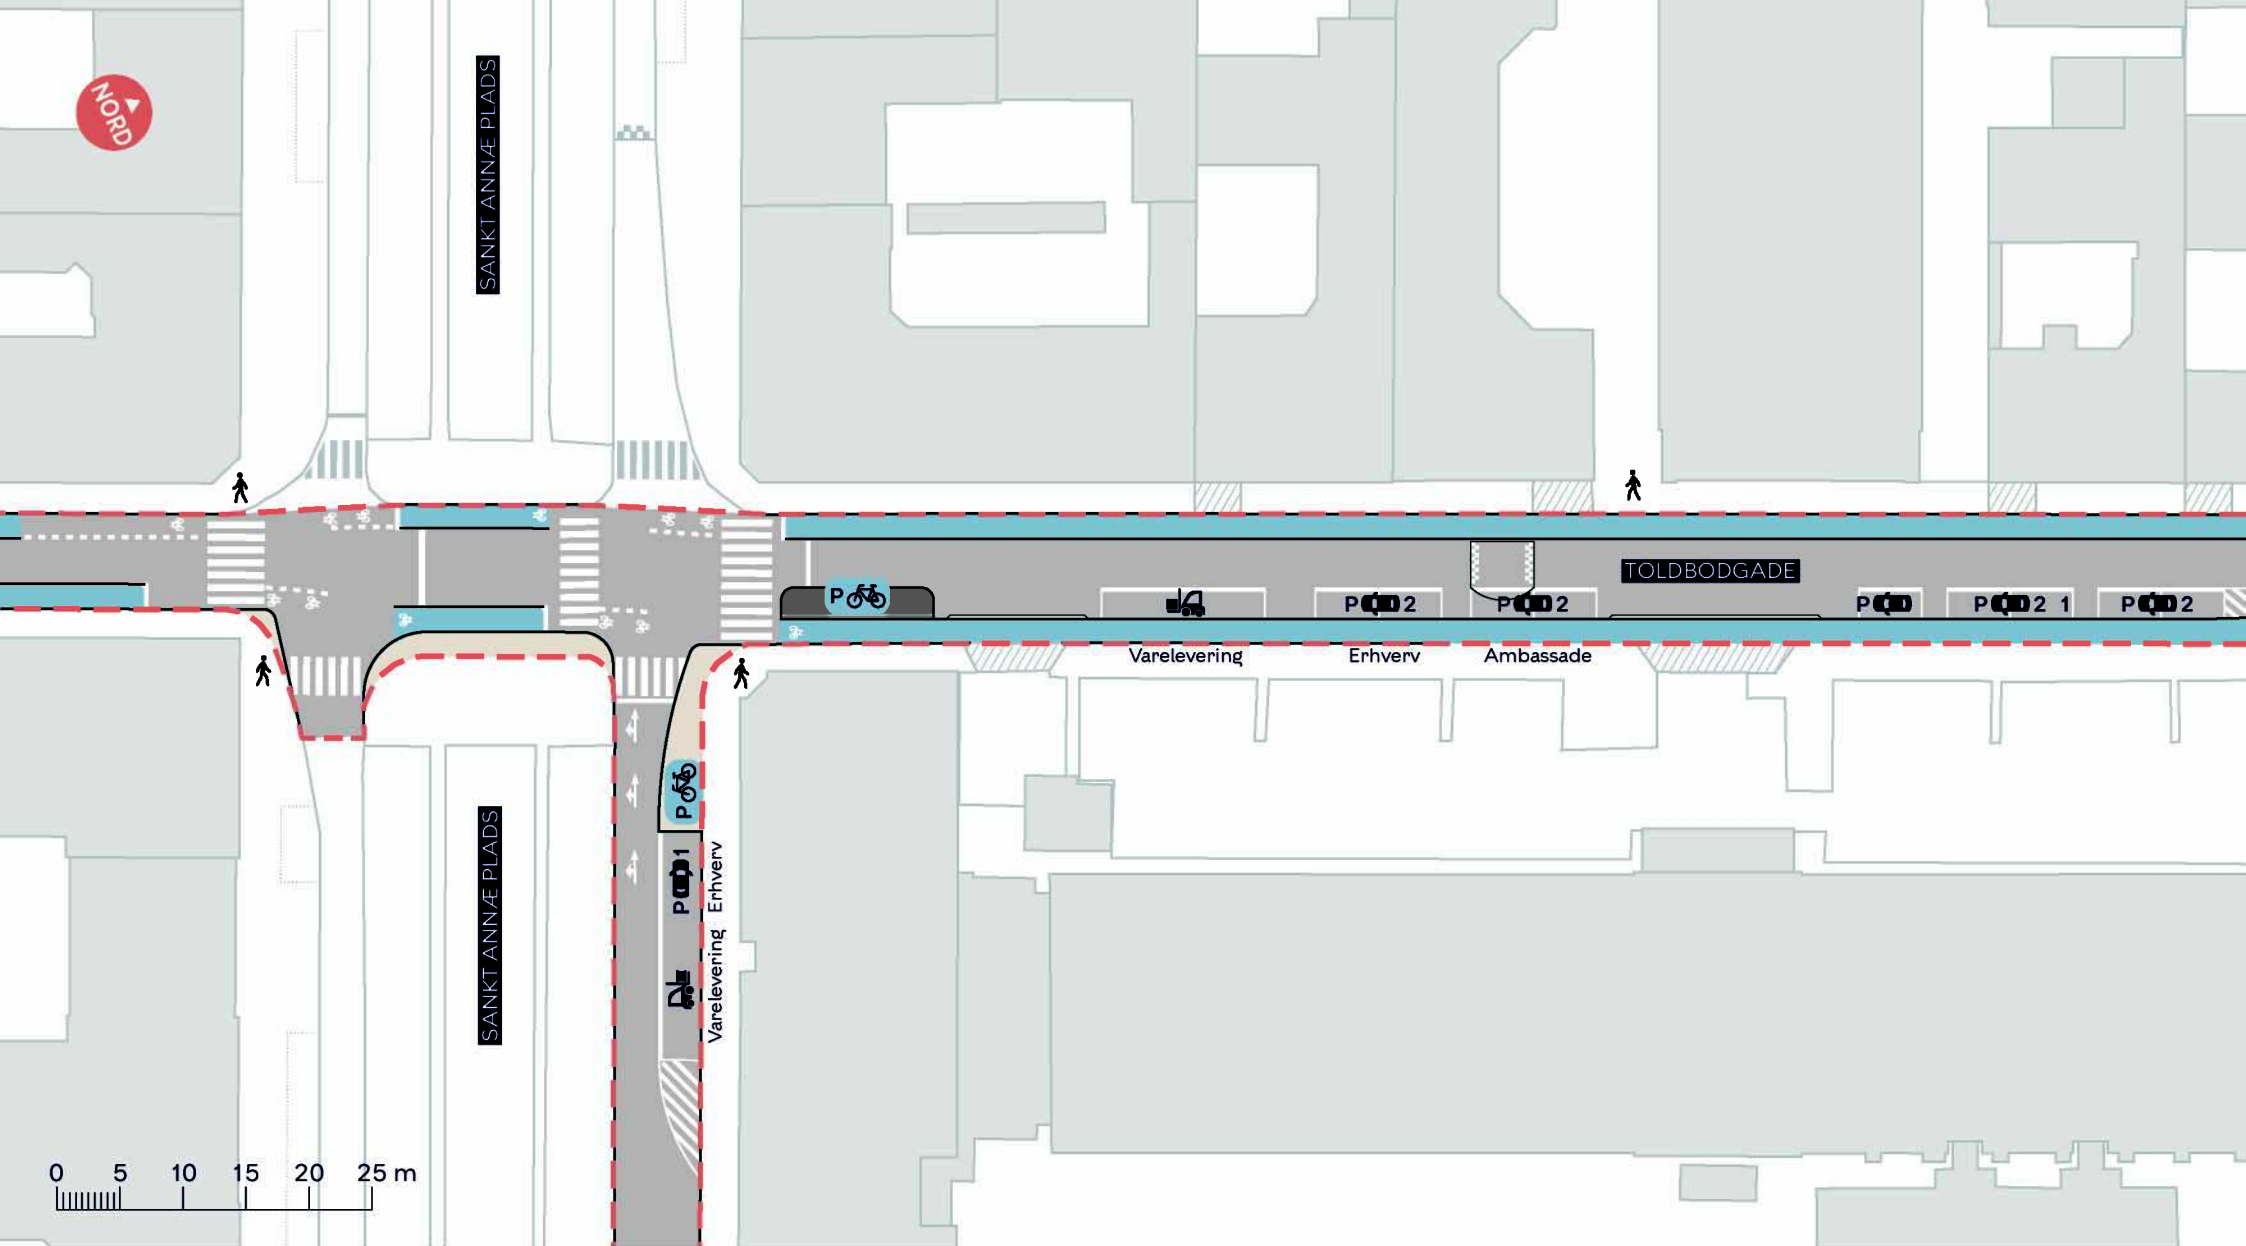

--- Anlægsområde

— Cykelsti

— Fortov

//// Overkørsel

//// Eksisterende overkørsel

TOLBODGADE

Indre By


Tidl. projektforslag

BILAG 4B



NORD

AMALIENBORG SLOTSPLADS

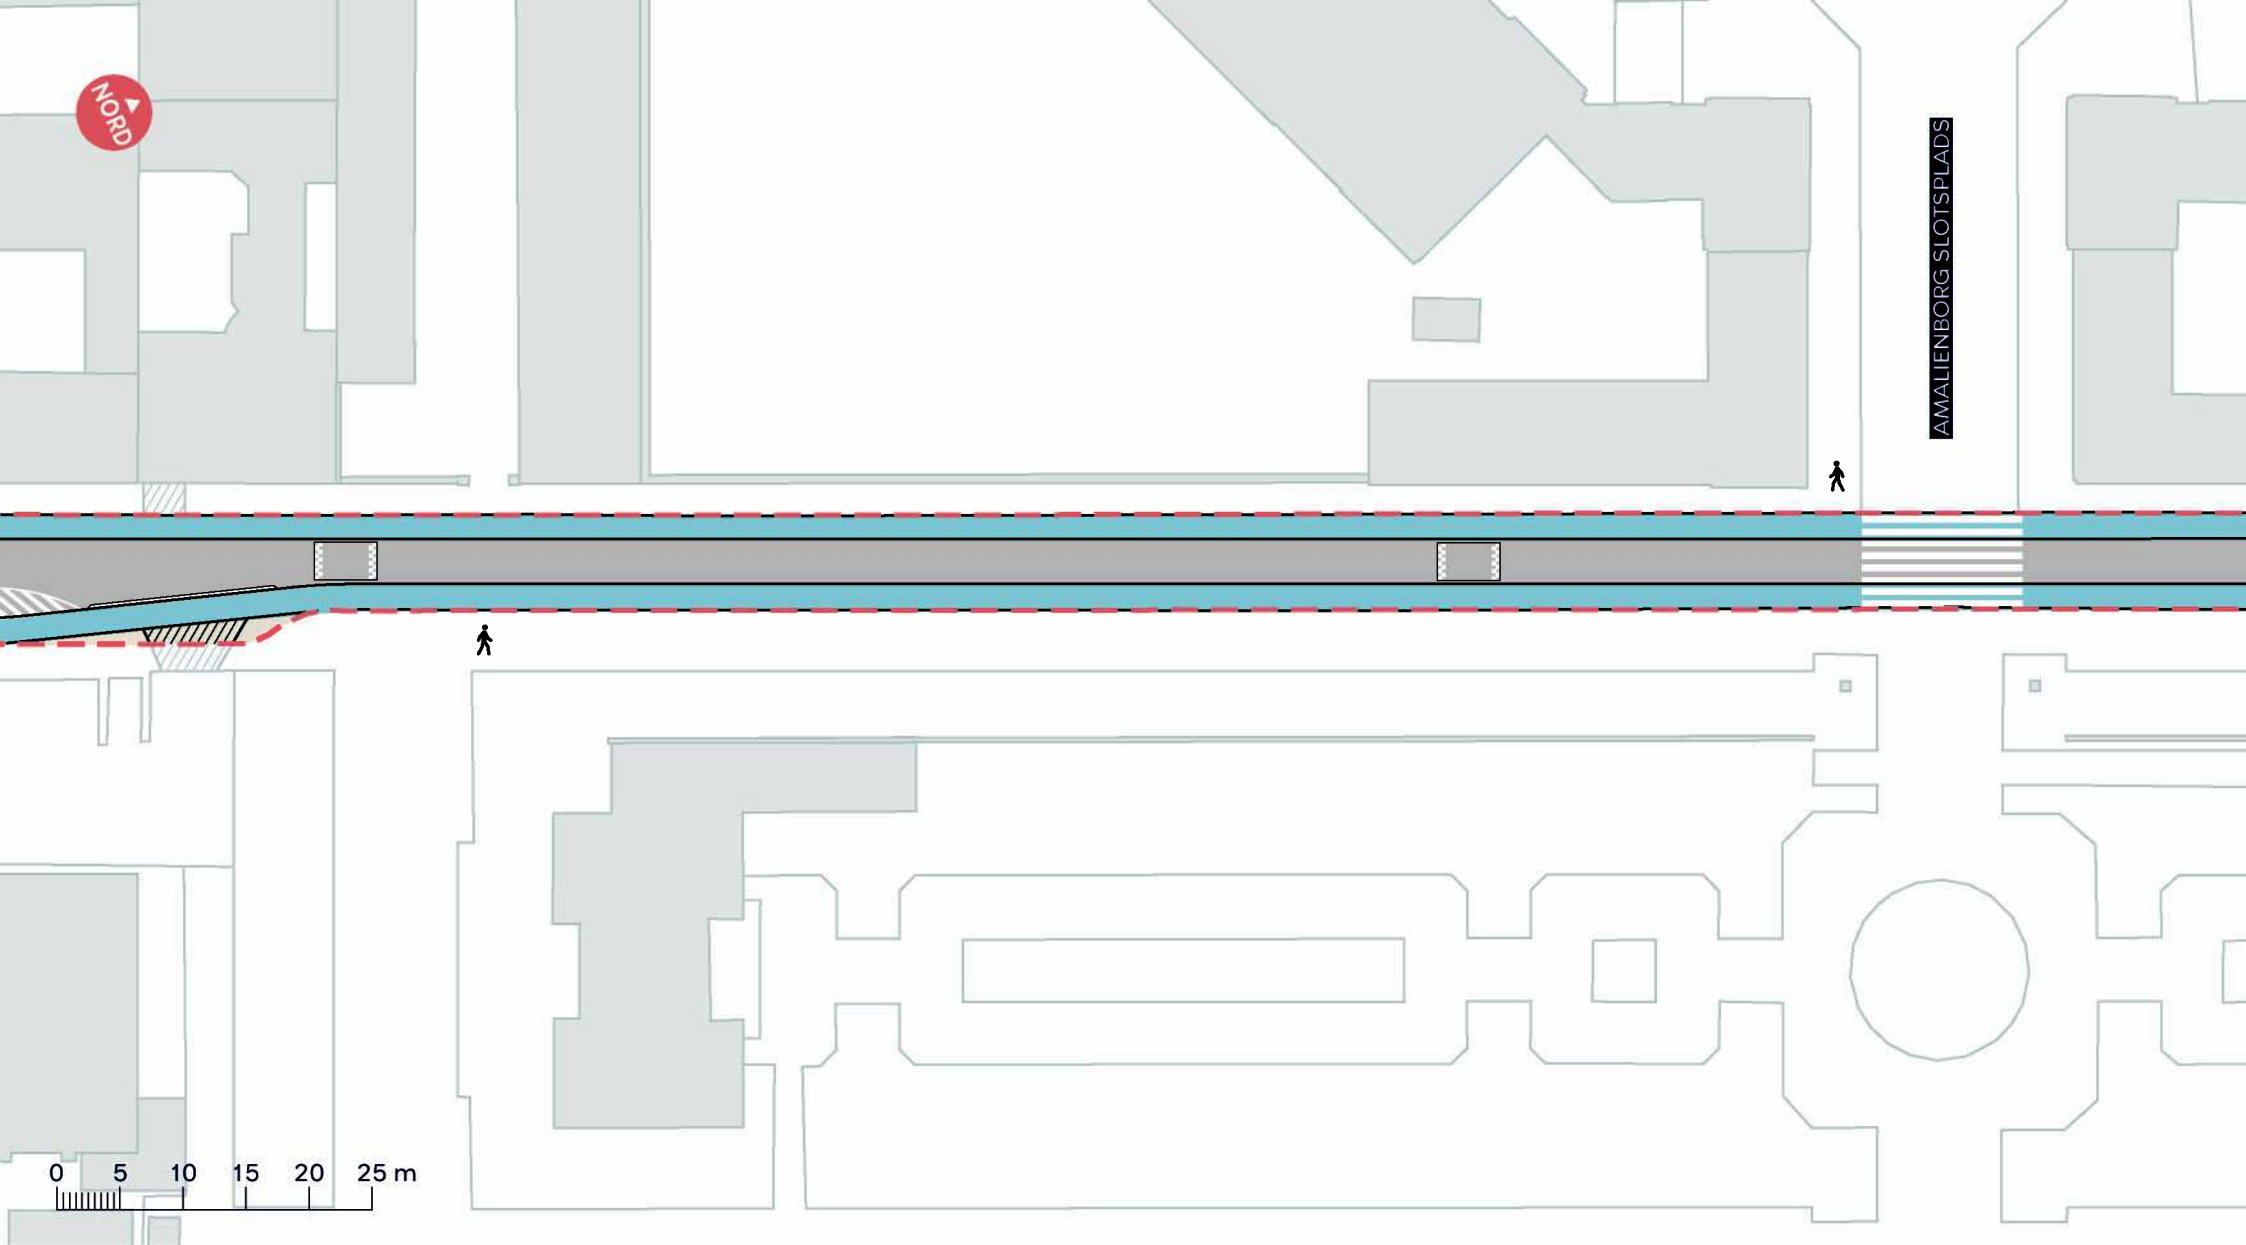

--- Anlægsområde

Cykelsti

Fortov

Overkørsel


Eksisterende overkørsel


TOLDBODGADE

Indre By

Tidl. projektforslag

BILAG 4C

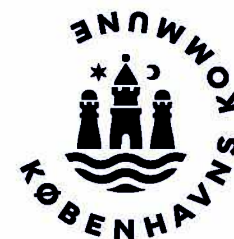


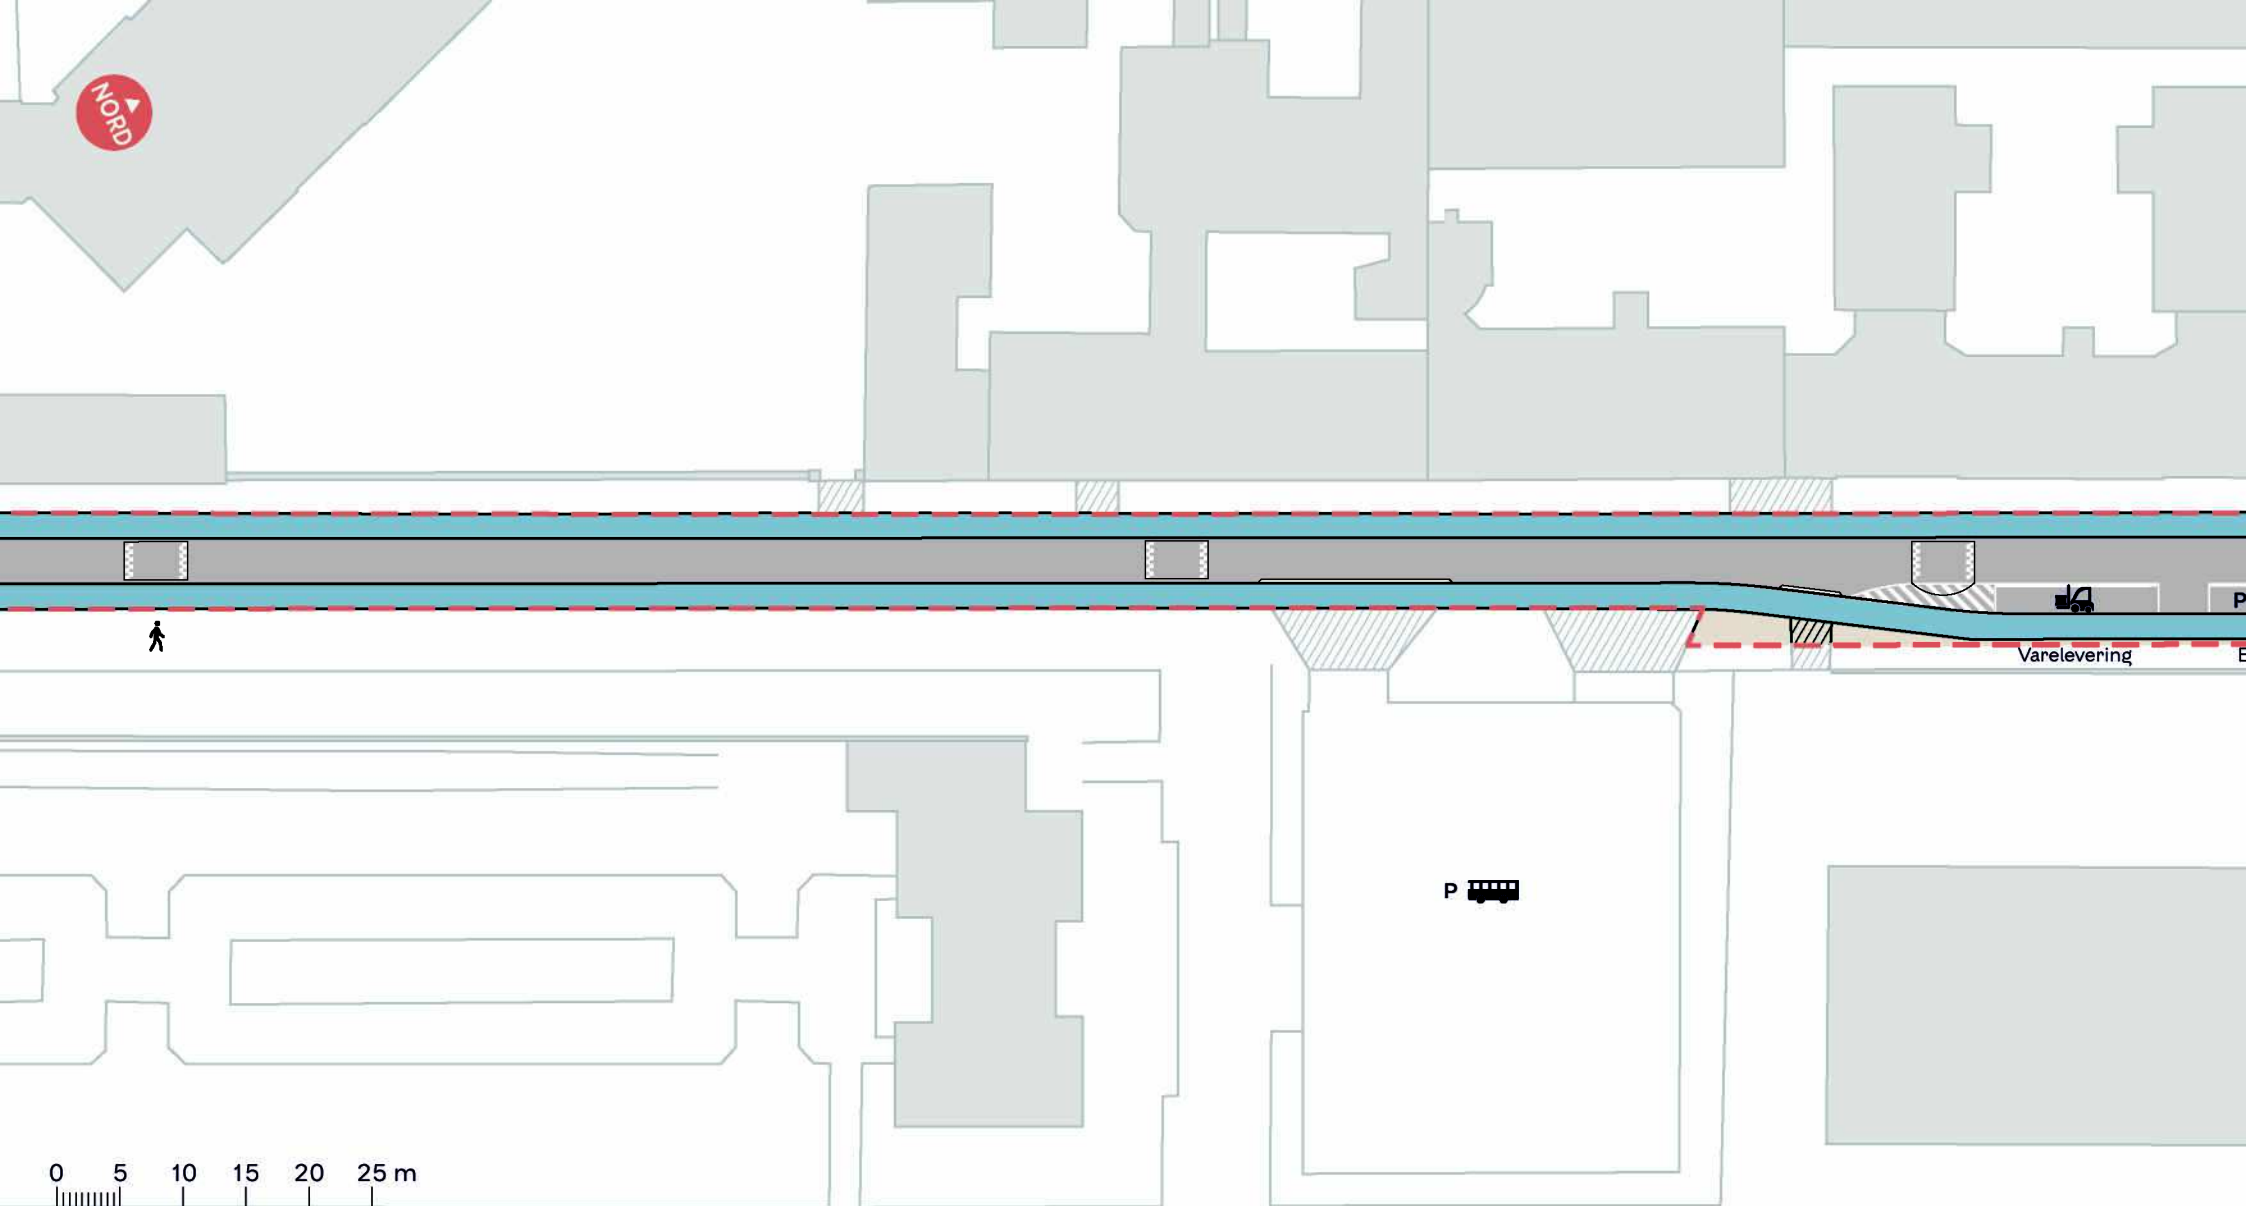

- Anlægsområde
- Cykelsti
- Fortov
- Overkørsel
- Eksisterende overkørsel

TOLDBODGADE
Indre By
Tidl. projektforslag
BILAG 4D



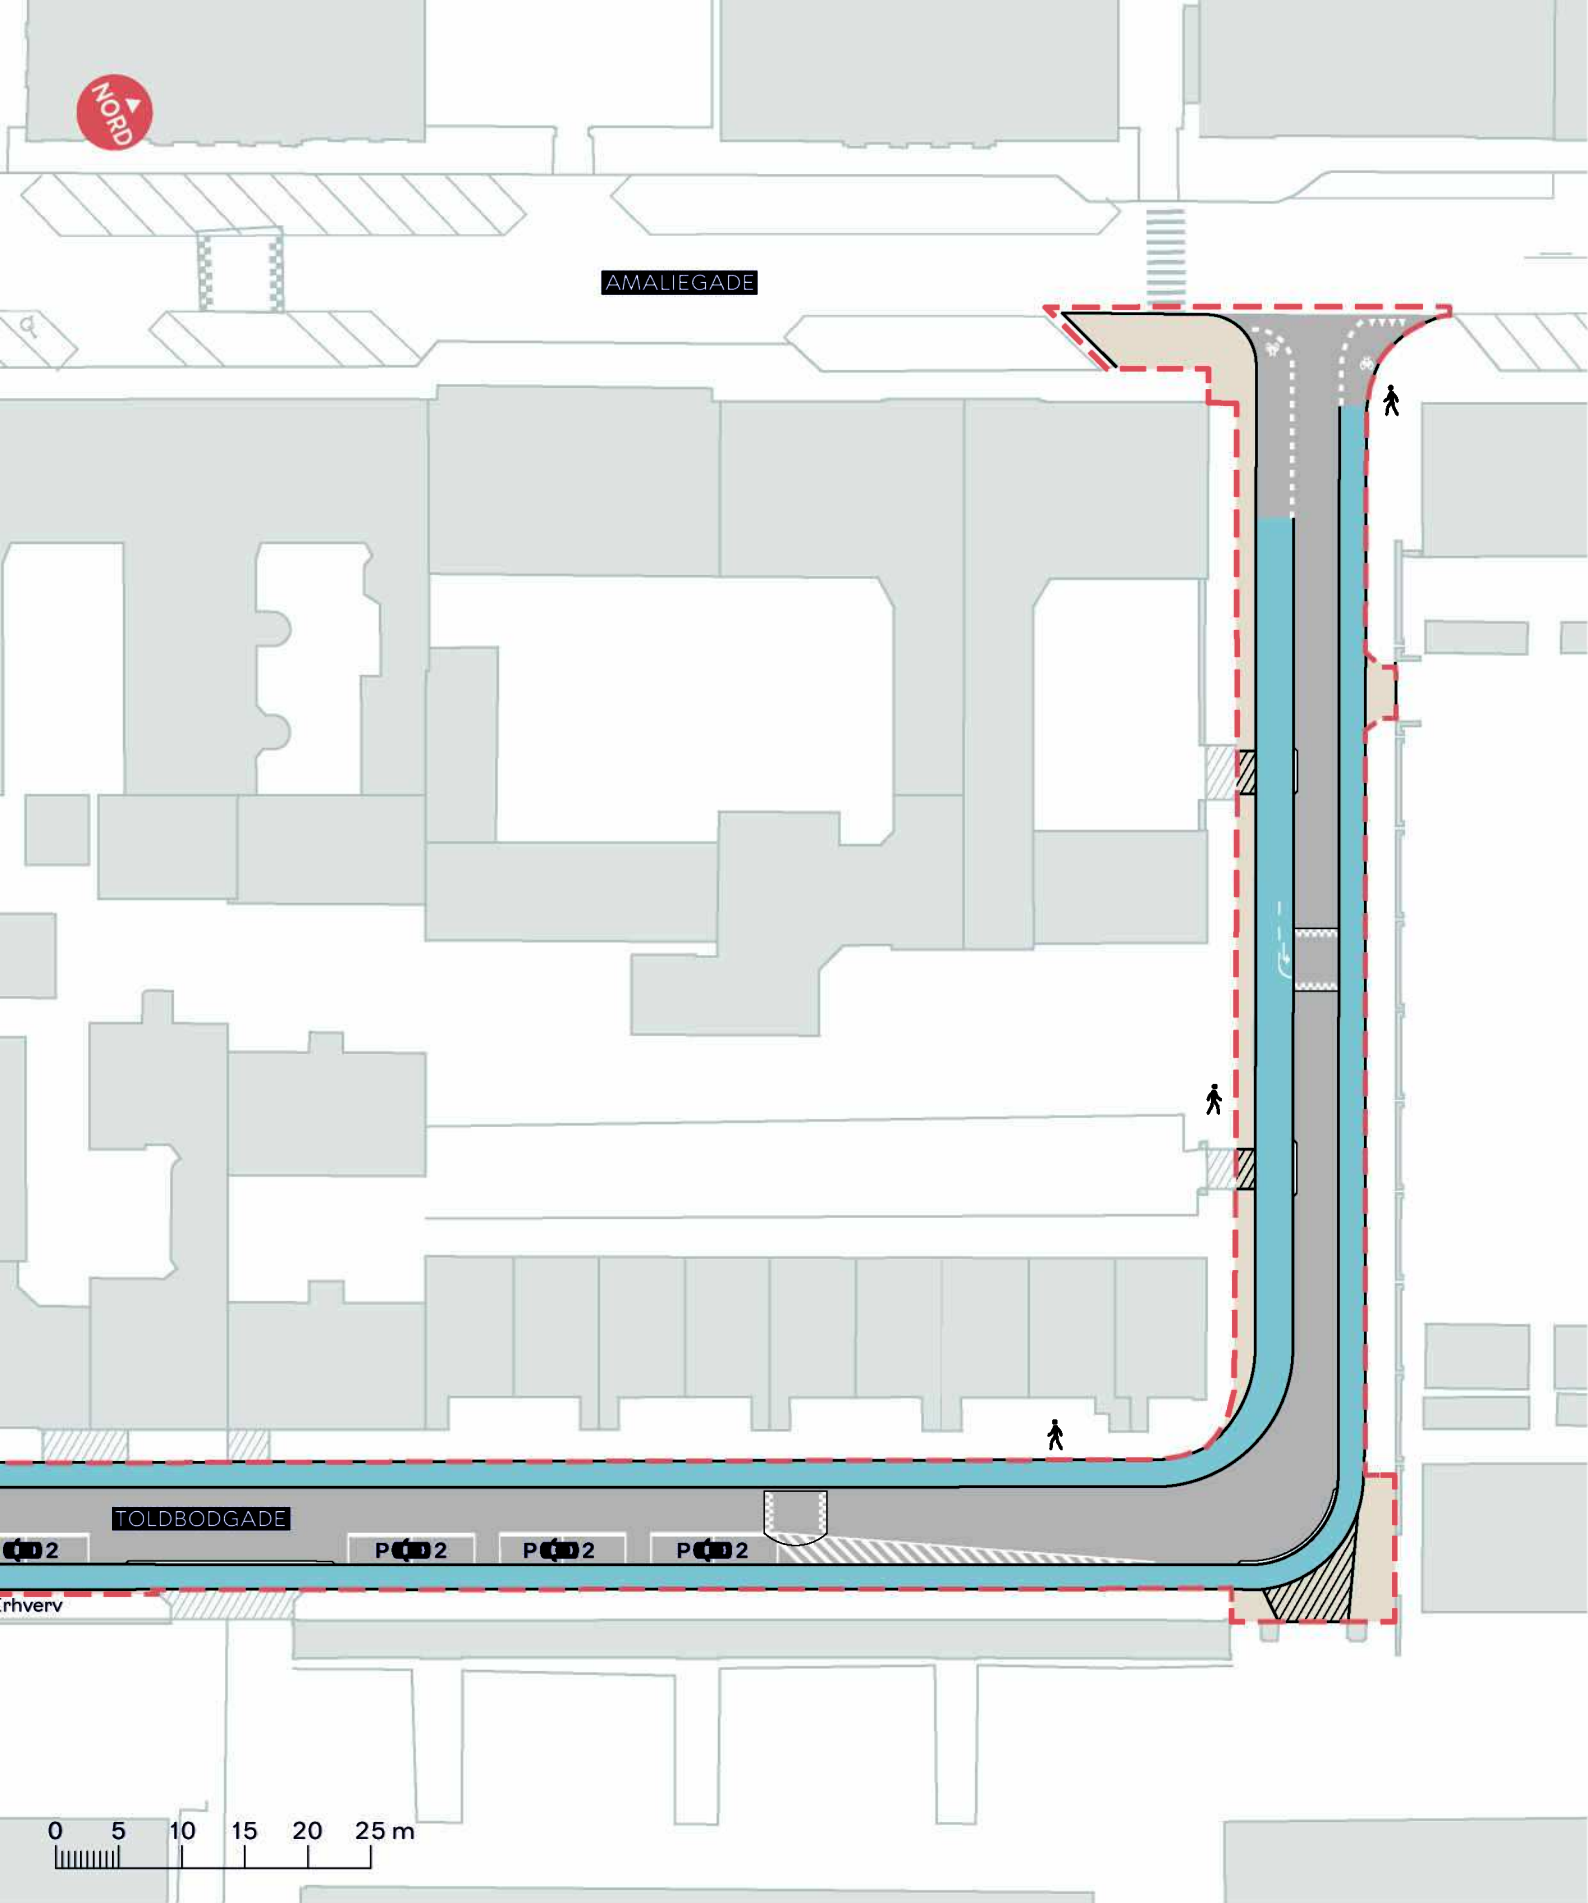

- Anlægsområde
- Cykelsti
- Fortov
- Overkørsel
- Eksisterende overkørsel

TOLDBODGADE
Indre By
Tidl. projektforslag

BILAG 4E

