



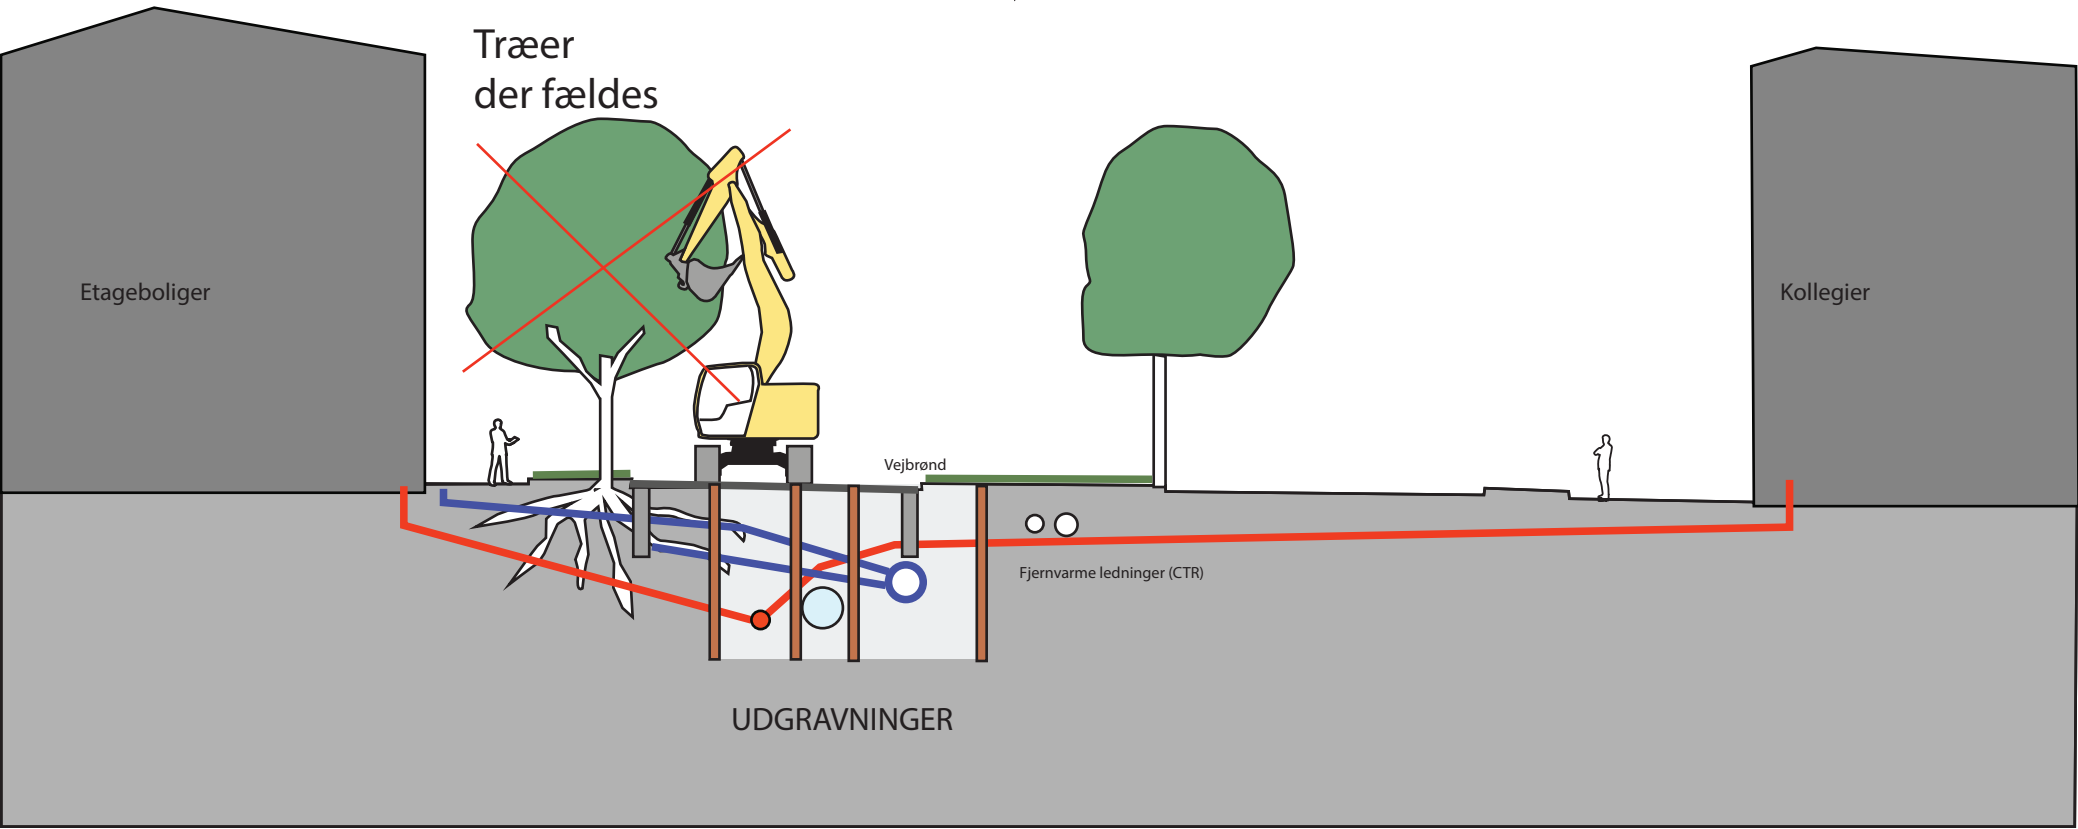

Snit A-A 1:200 Terrasserne

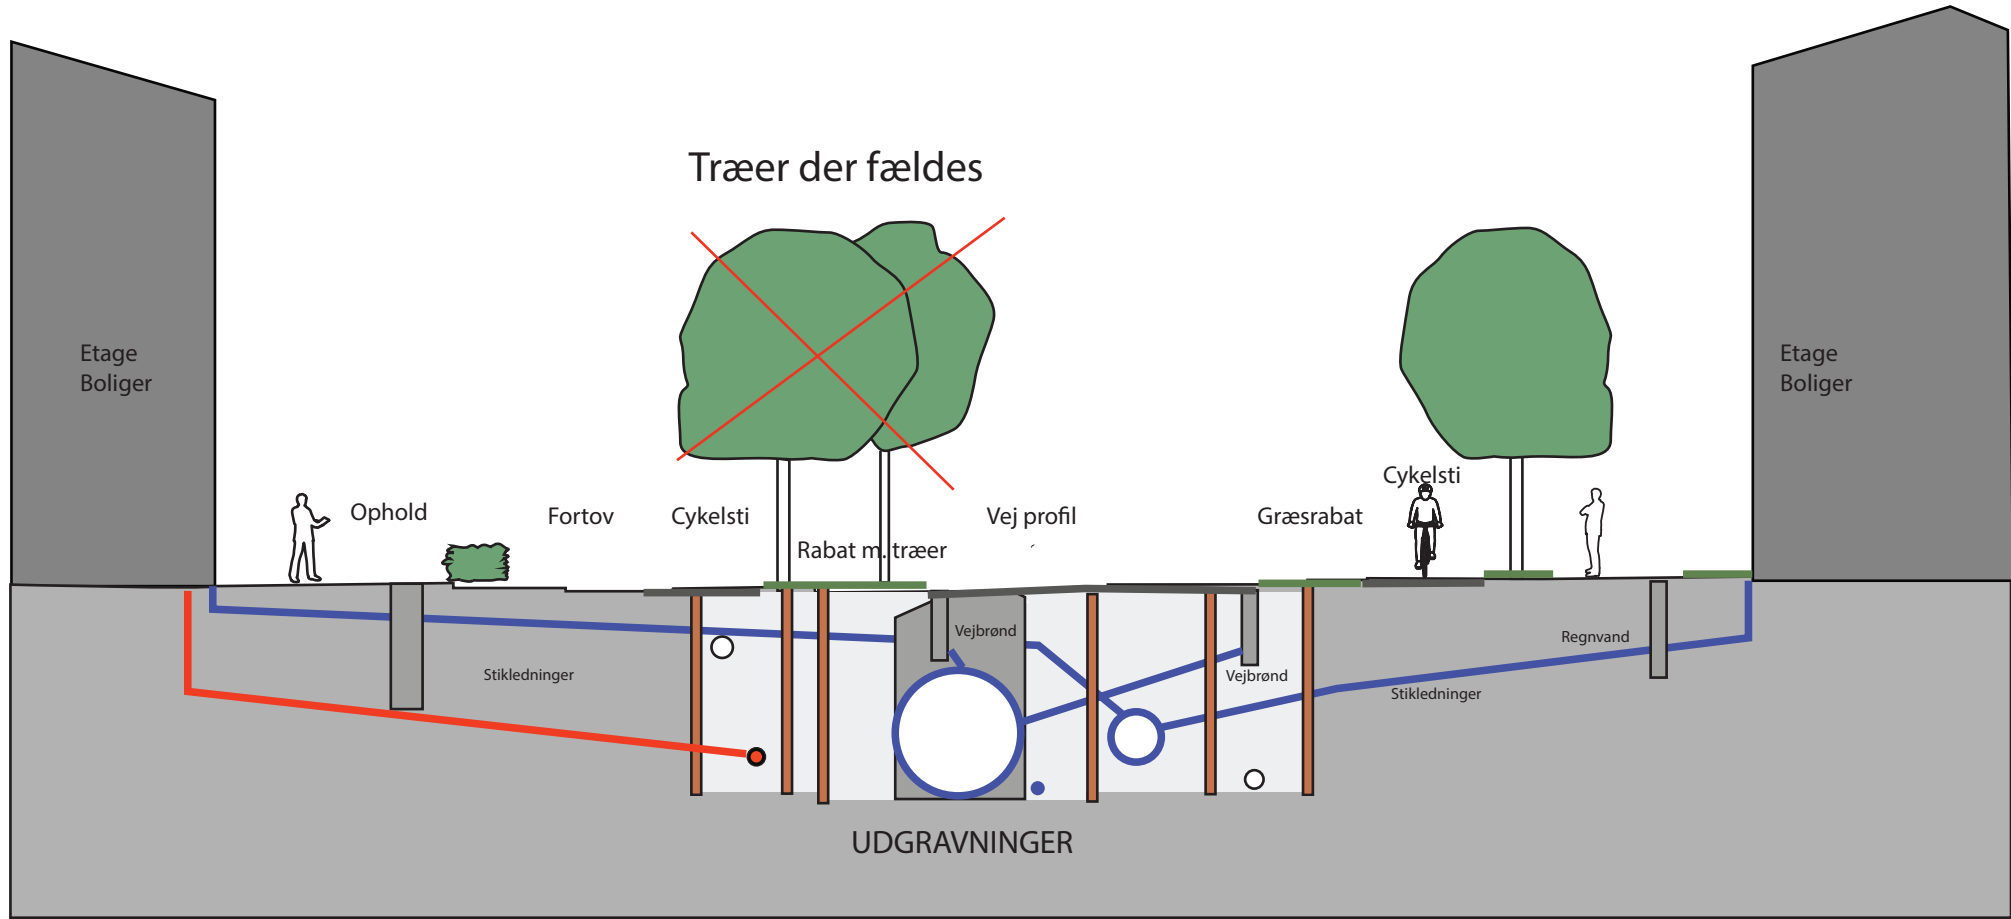

Snit B-B 1:150 Ruten

Bilag 3 - Tingbjerg - Snit i veje

Illustrative snit for kloakering og gravearbejder
i forbindelse med HOFOR's separatkloakeringsprojekt i Tingbjerg

Signaturforklaring

- Ny spiledvandsledning
- Eksisterende spildevandsledning
- Ny regnvandsledning