


Bilag 3 Oversigt over byggegrunde ved Havkajakvej (Delområde III, sydlige byggefelt)

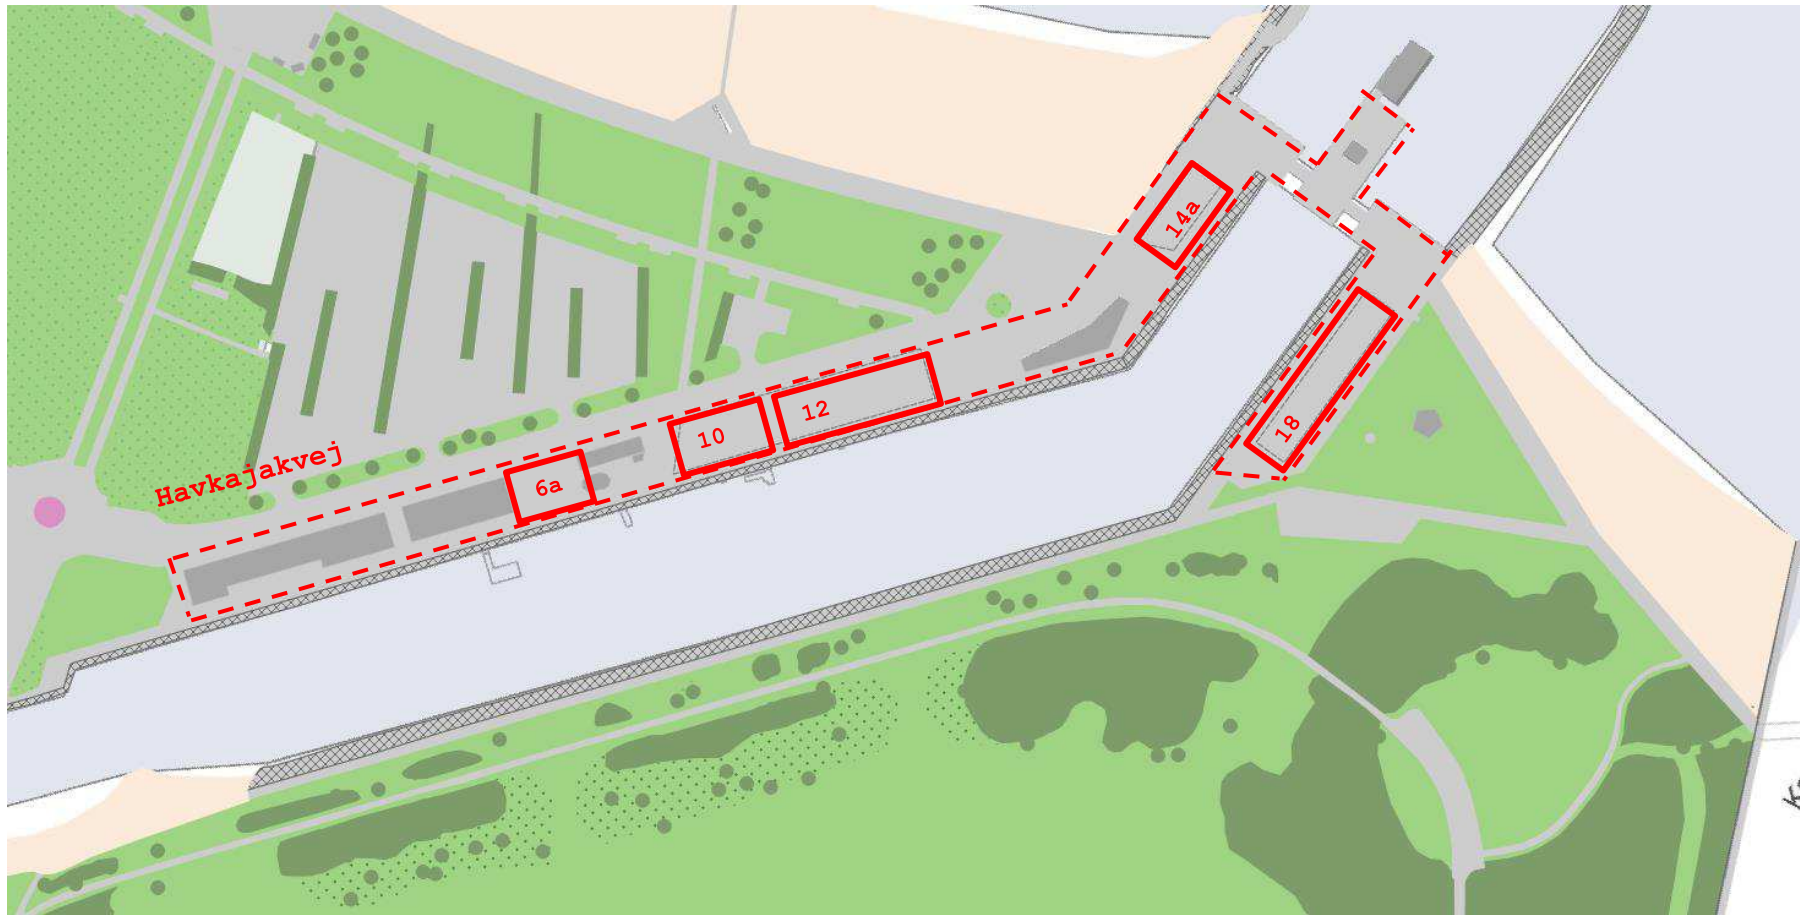

Byggefeltet i delområde III (Havkajakvej) markeret med rød, stiptet linje. Eksisterende erhverv er beliggende Havkajakvej 2-6 og 8 (samlet 1.605 m²).

Indenfor byggefeltet er tomme byggegrunde markeret med en trækant i det befæstede underlag. På kort er byggegrundene også angivet (her fremhævet med rød, hel linje). De fem byggegrunde i byggefeltet har et samlet areal på omtrent 2.905 m²: Havkajakvej 6a (350 m²), Havkajakvej 10 (600 m²), Havkajakvej 12 (900 m²), Havkajakvej 14a (335 m²) og på den anden side af kanalen Havkajakvej 18 (720 m²). Indenfor byggefeltet må der bygges op til 1.440 m² nybyggeri.