

--- Anlægsområde


PUNKTINDSATSER FOR BEDRE FREMKOMMELIGHED

Søtorvet

Eksisterende forhold

Bilag 2A



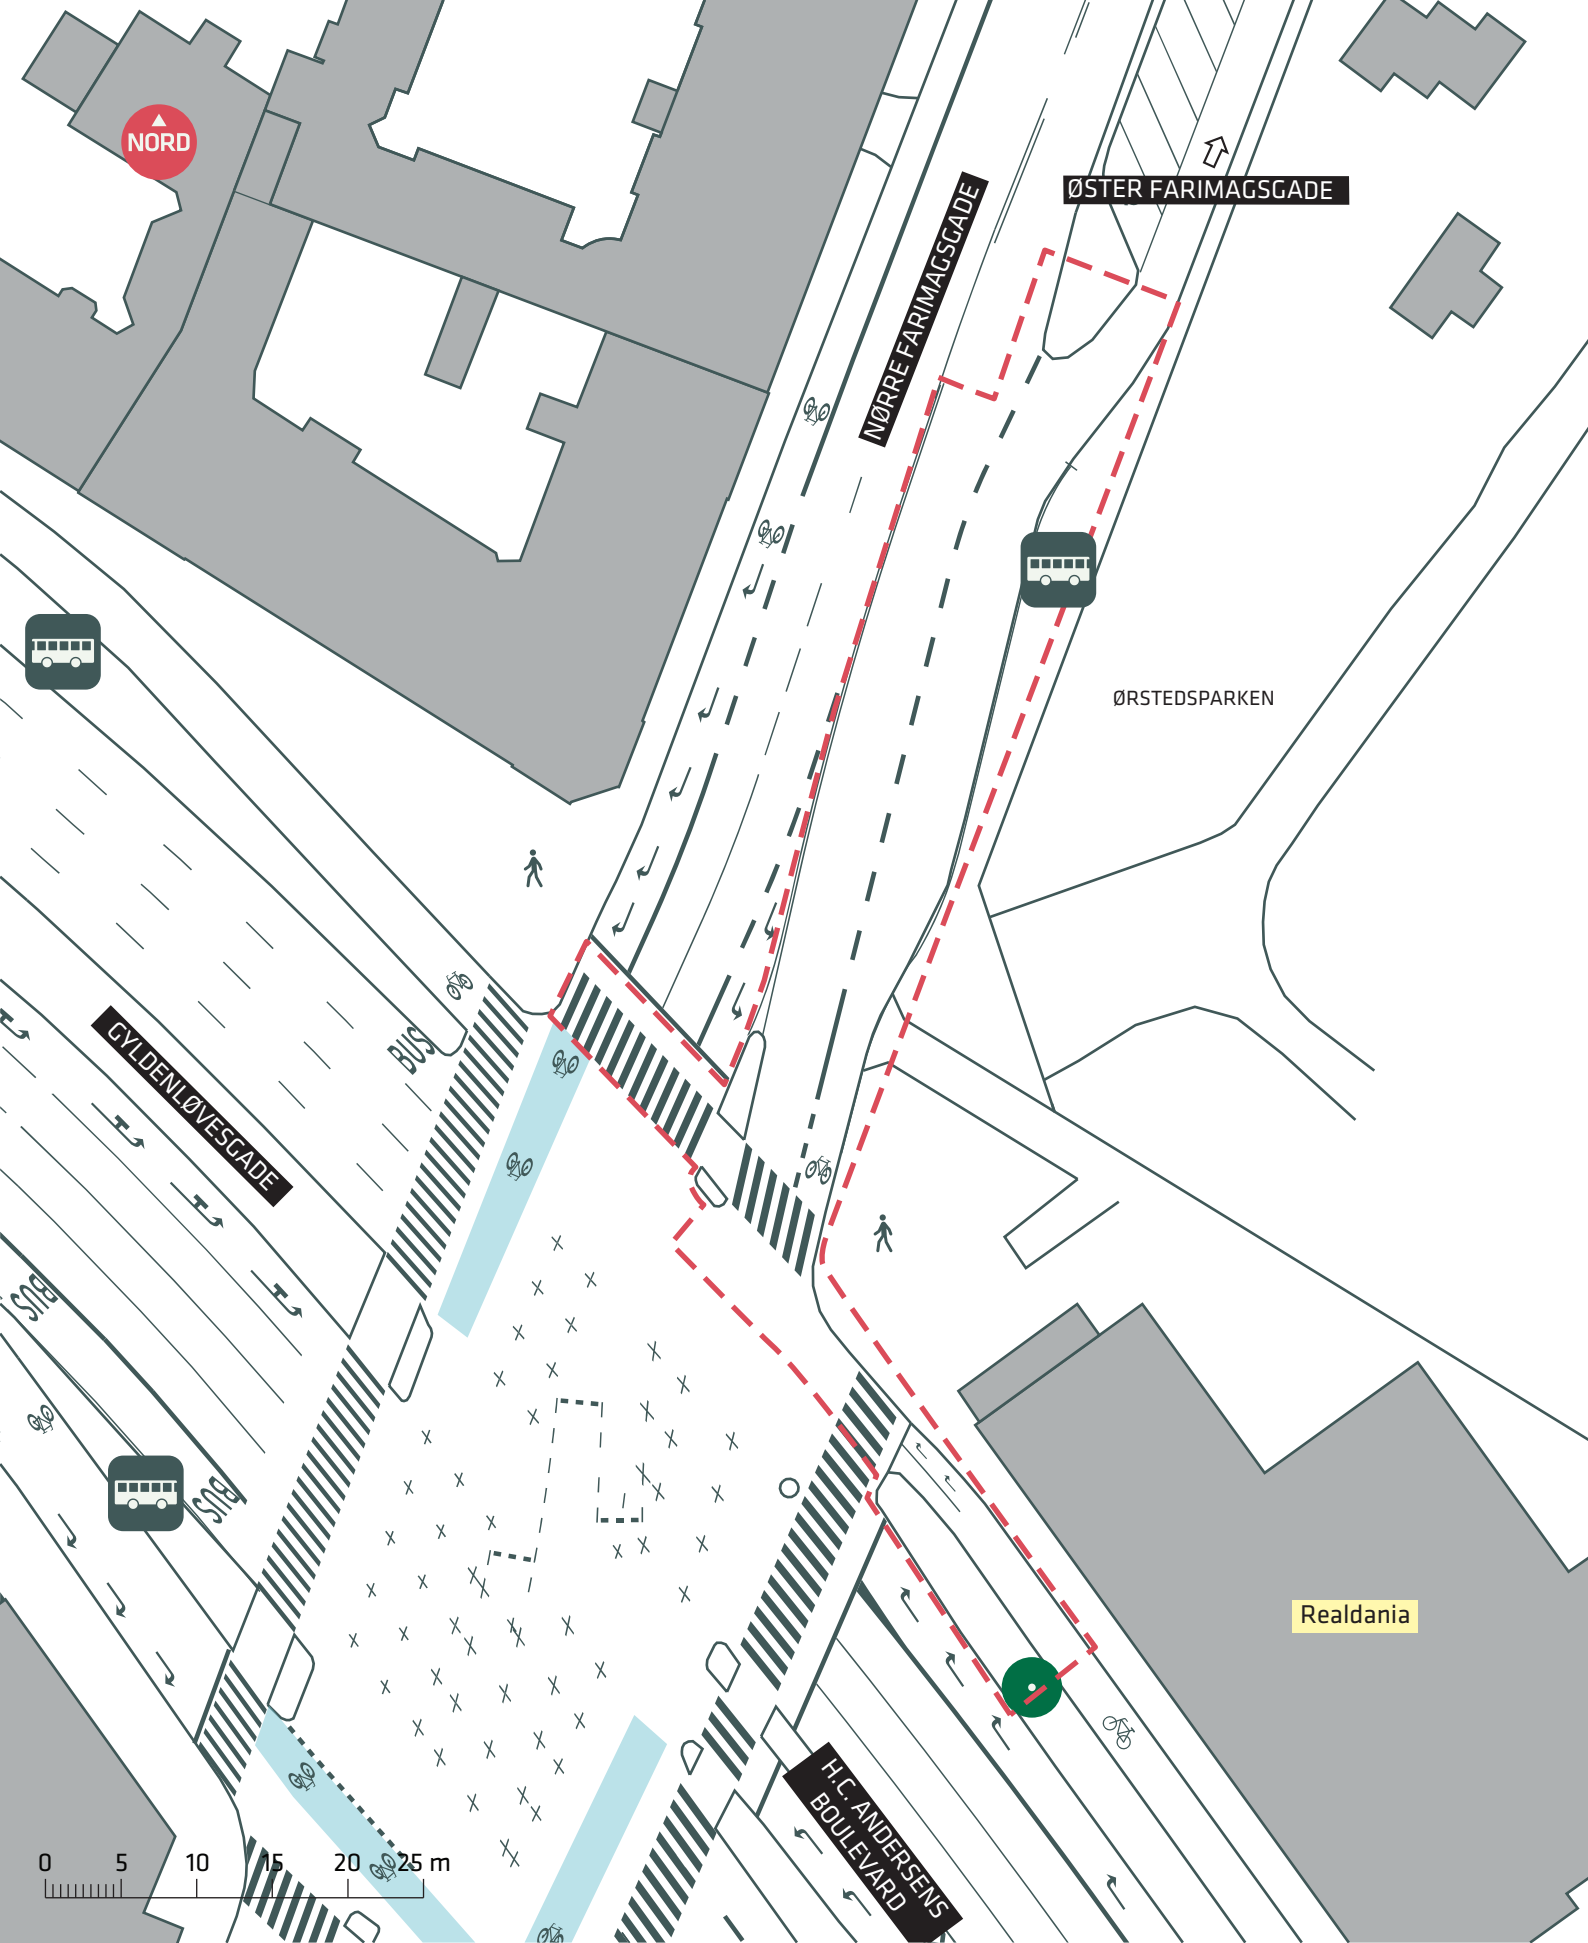

- - - Anlægsområde
- Træ (1 stk.)


PUNKTINDSATSER FOR BEDRE FREMKOMMELIGHED

Nørre Farimagsgade/Vester Farimagsgade

Eksisterende forhold

Bilag 2B



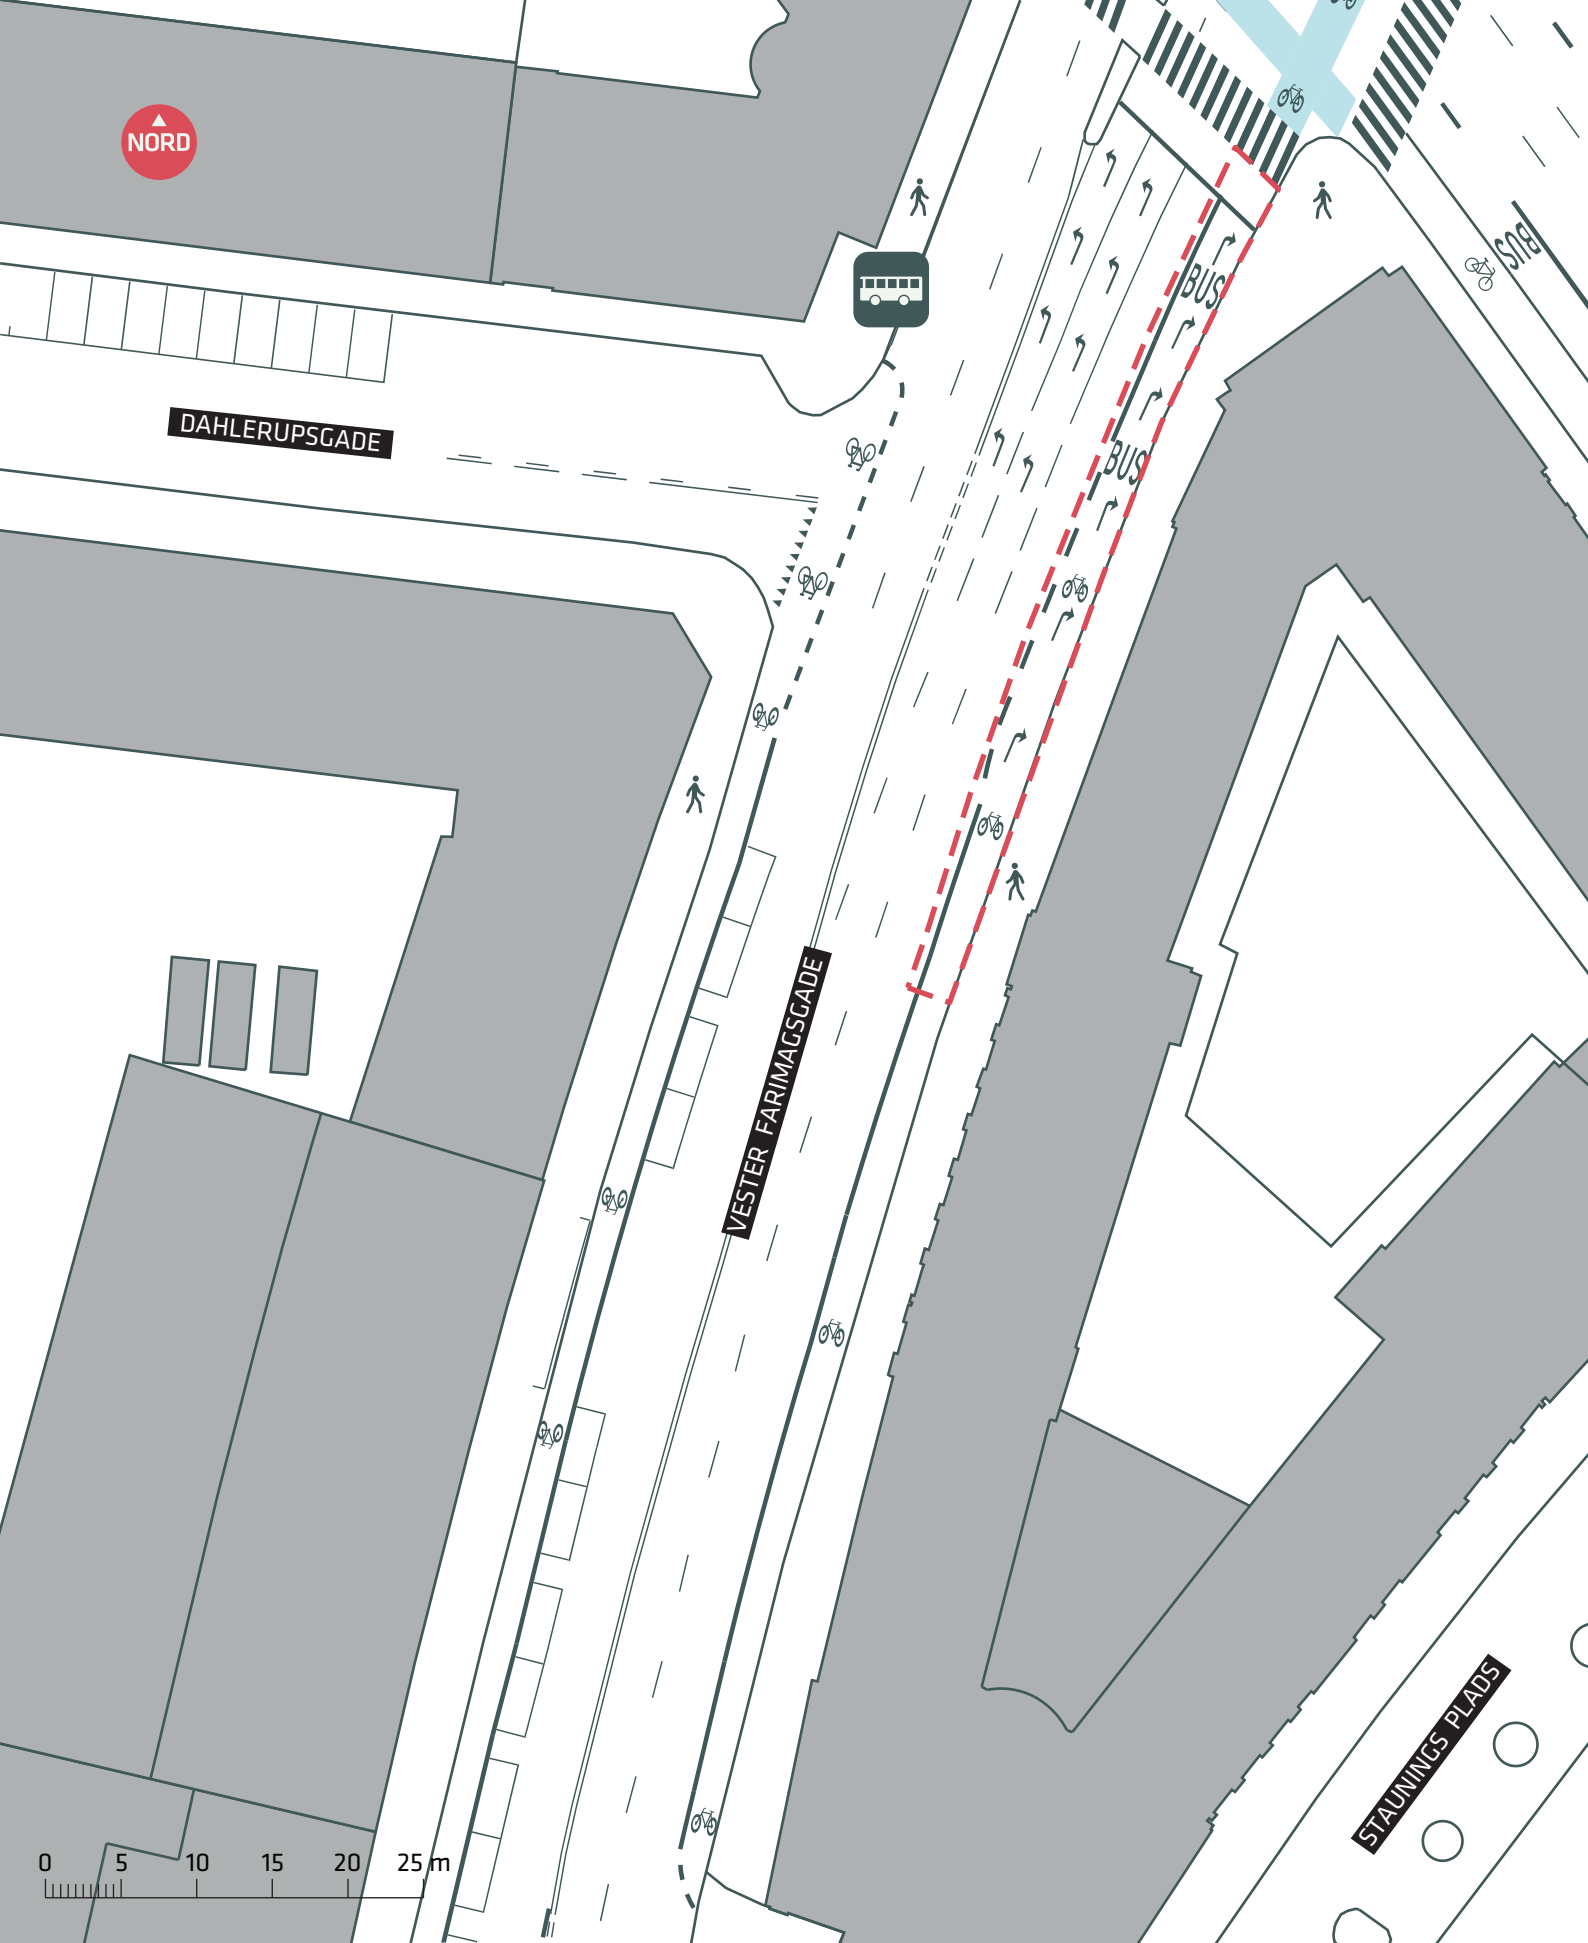

--- Anlægsområde

PUNKTINDSATSER FOR BEDRE FREMKOMMELIGHED

Nørre Farimagsgade/Vester Farimagsgade

Eksisterende forhold

Bilag 2C

