

--- Anlægsområde


PUNKTINDSATSER FOR BEDRE FREMKOMMELIGHED

Søtorvet

Projektforslag

Bilag 3A



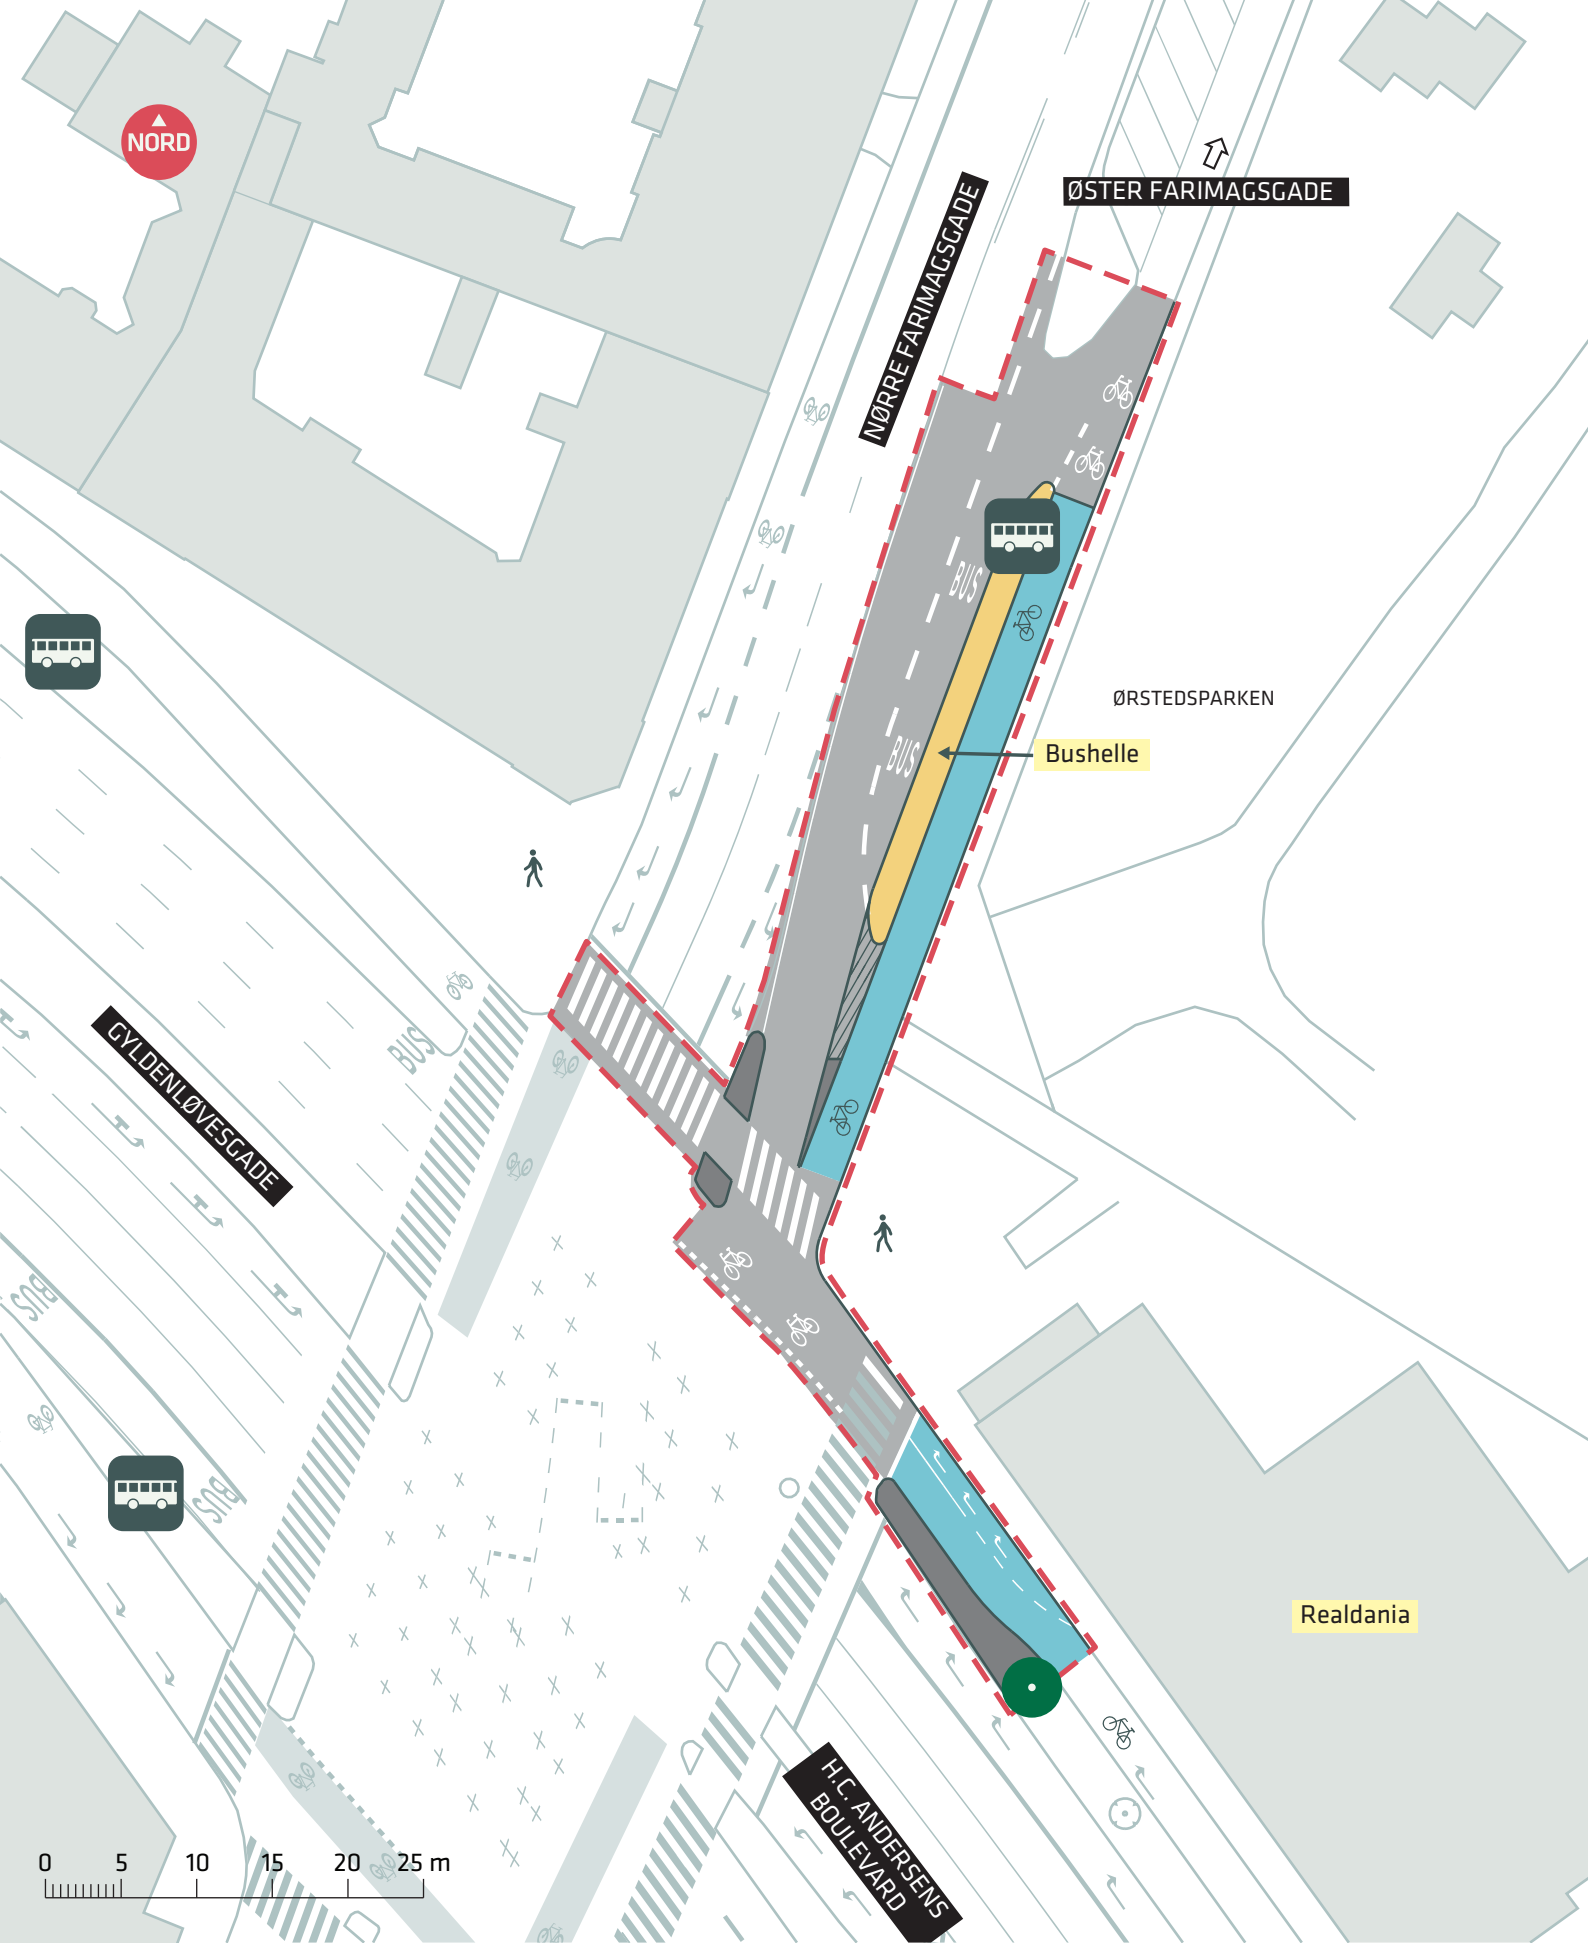


- - - Anlægsområde
- Eksisterende træ (1 stk.)

PUNKTINDSATSER FOR BEDRE FREMKOMMELIGHED

Nørre Farimagsgade/Vester Farimagsgade

Projektforslag
Bilag 3B



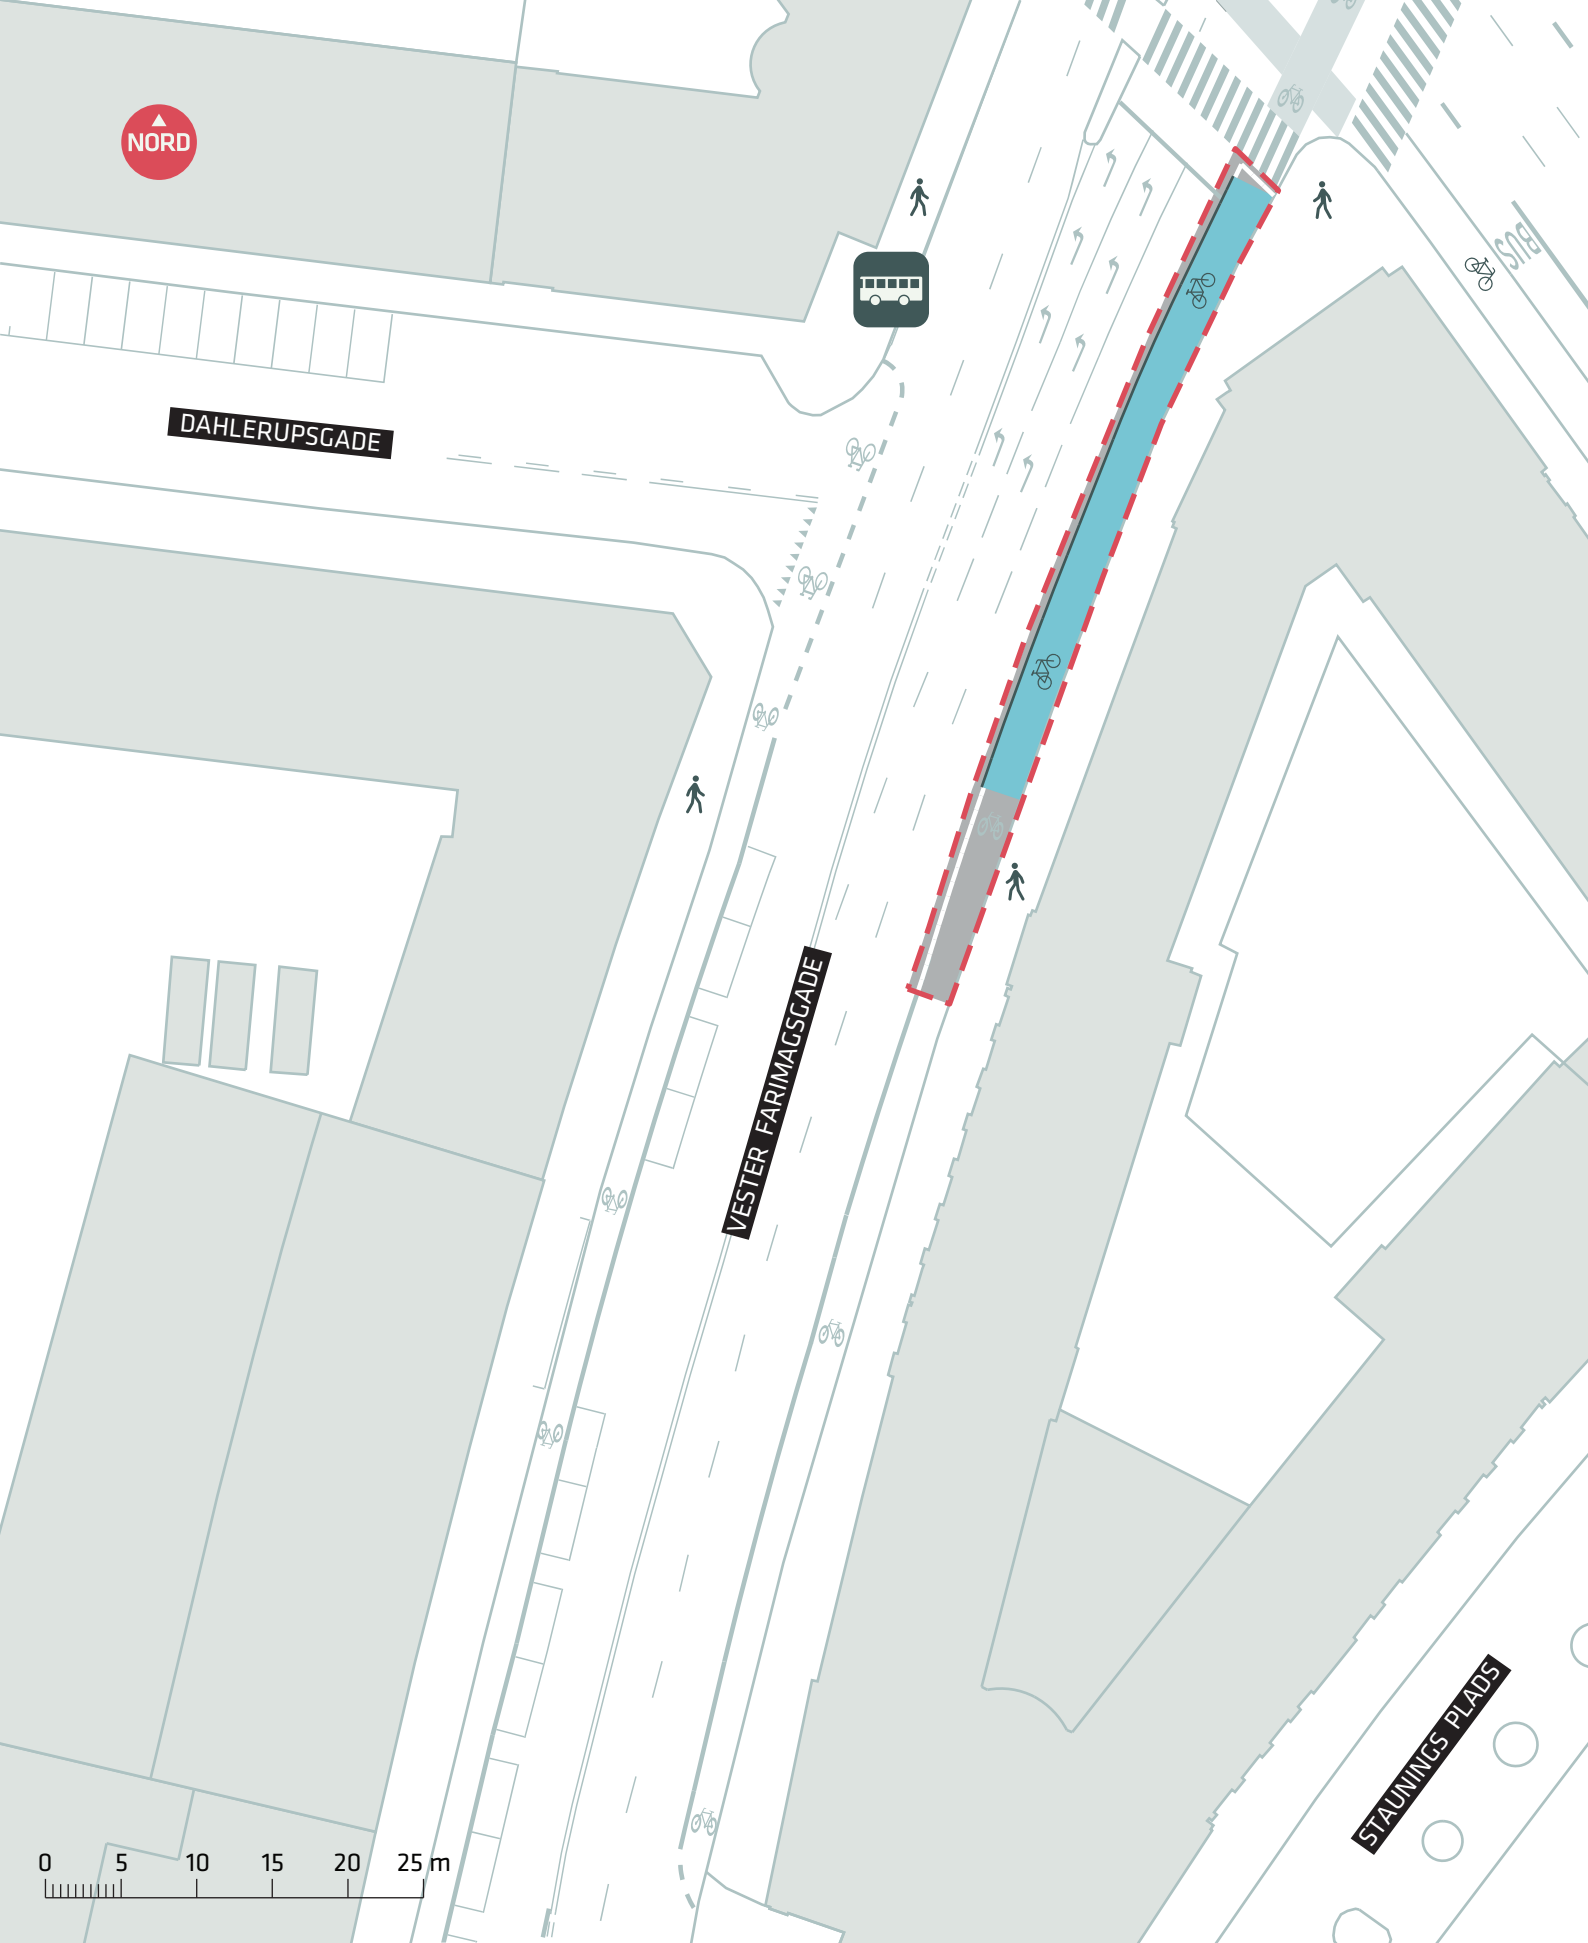

--- Anlægsområde

PUNKTINDSATSER FOR BEDRE FREMKOMMELIGHED

Nørre Farimagsgade/Vester Farimagsgade

Projektforslag

Bilag 3C

