



--- Anlægsområde

Fortov

Cykelsti

Overkørsel

Busperron

● Eksisterende træ (3 stk.)

● Nyt træ (26 stk.)

○ Træ der fældes (4 stk.)

Busstoppested

● Ophold


BACKERSVEJ, SKOLEN VED SUNDET

Amager Øst

Projektforslag

BILAG 4 - SAMLET



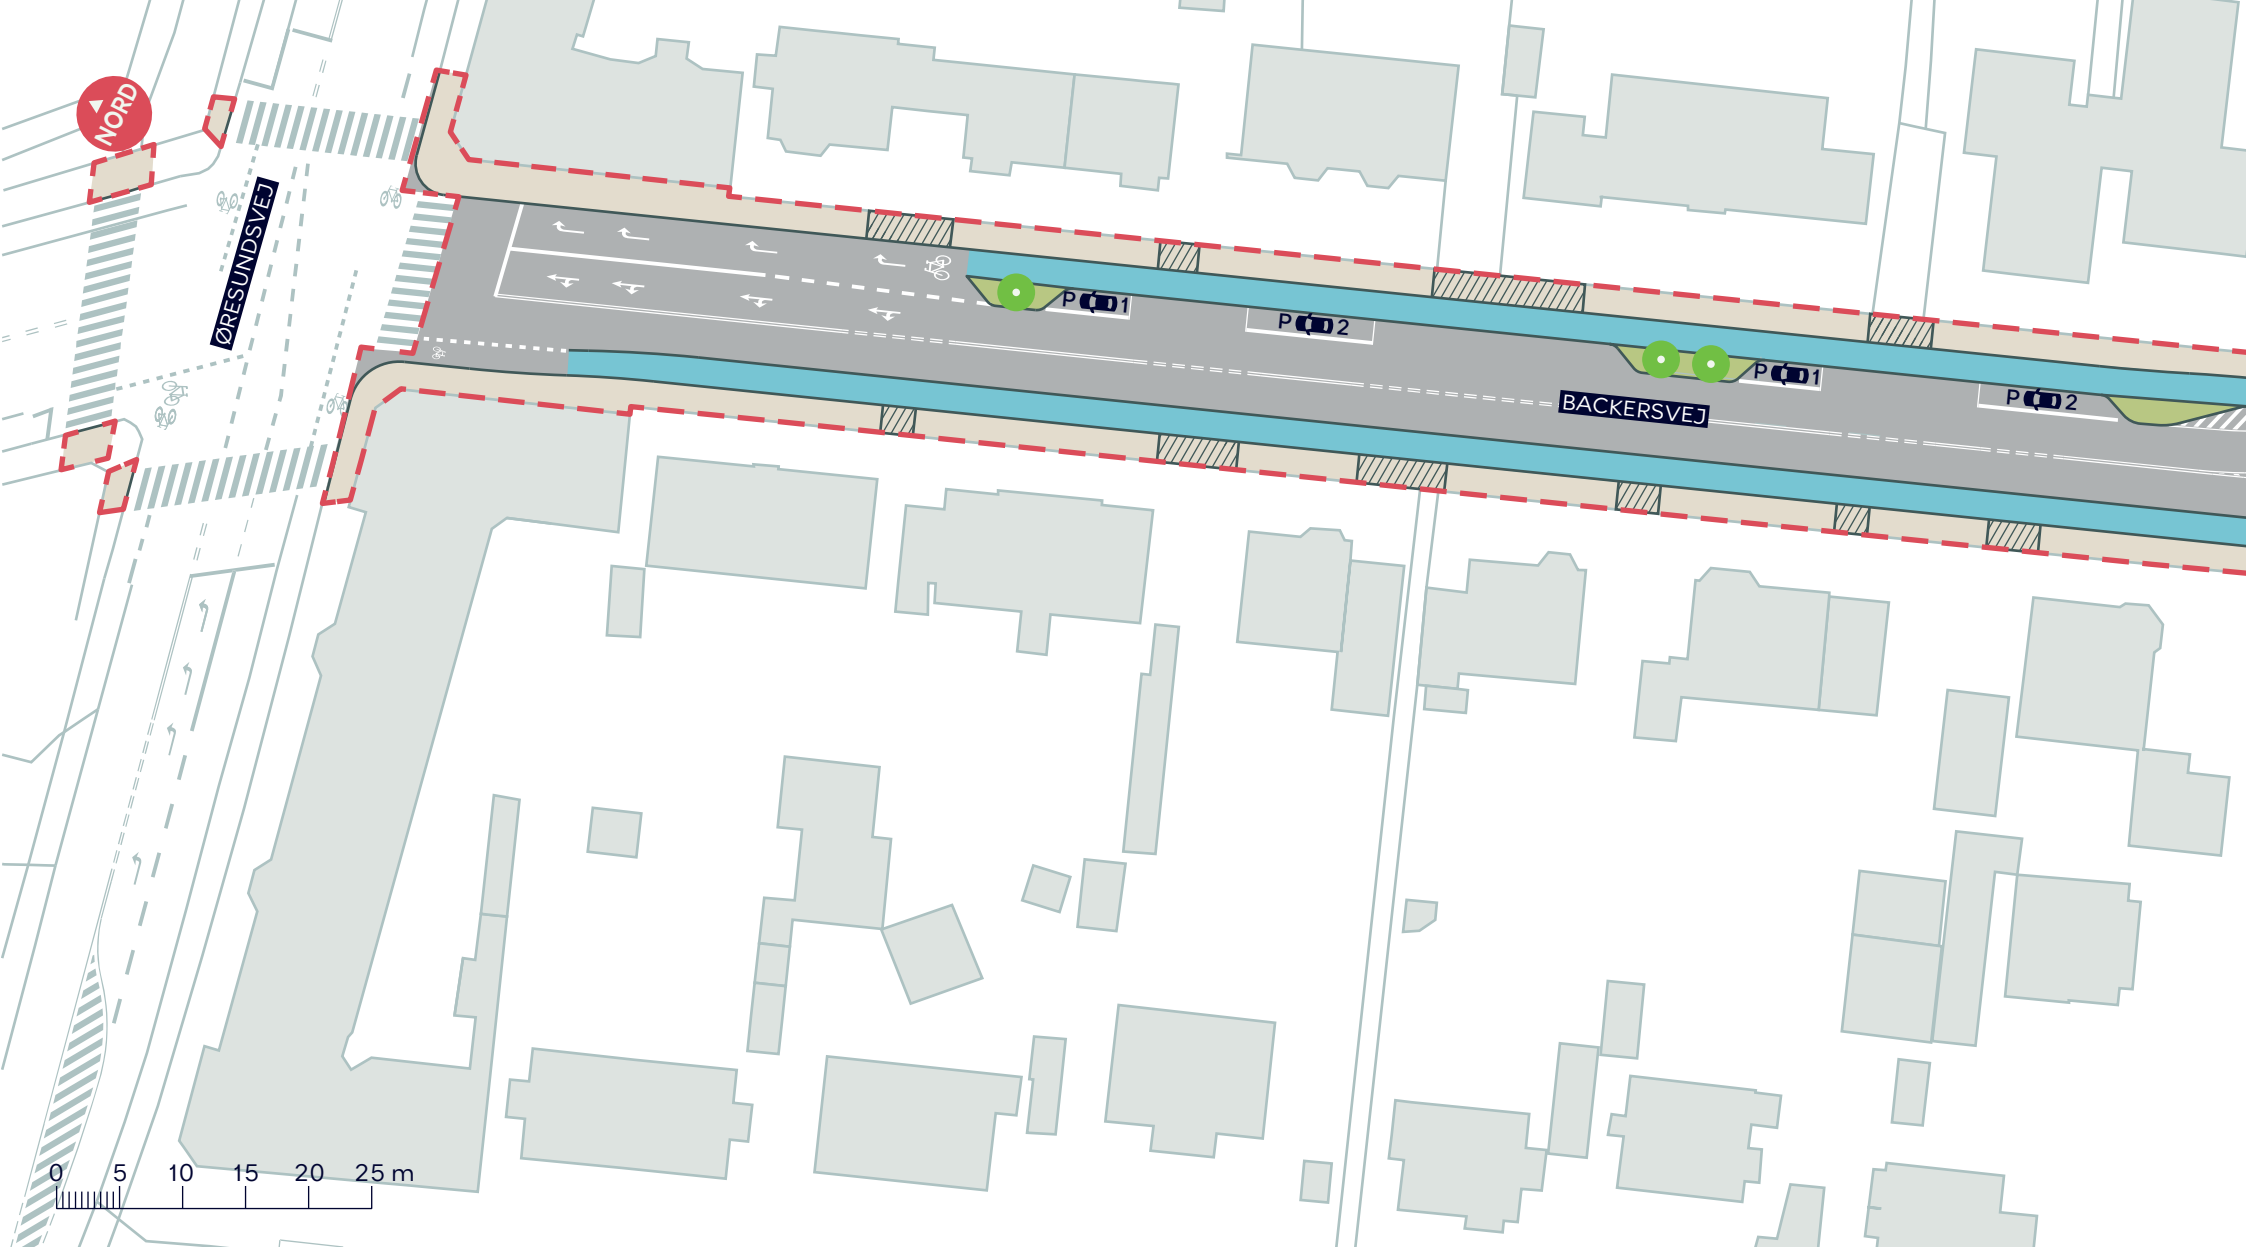

--- Anlægsområde

Fortov

● Nyt træ (3 stk.)

Cykelsti


Overkørsel

BACKERSVEJ, SKOLEN VED SUNDET

Amager Øst
Projektforslag

BILAG 4A



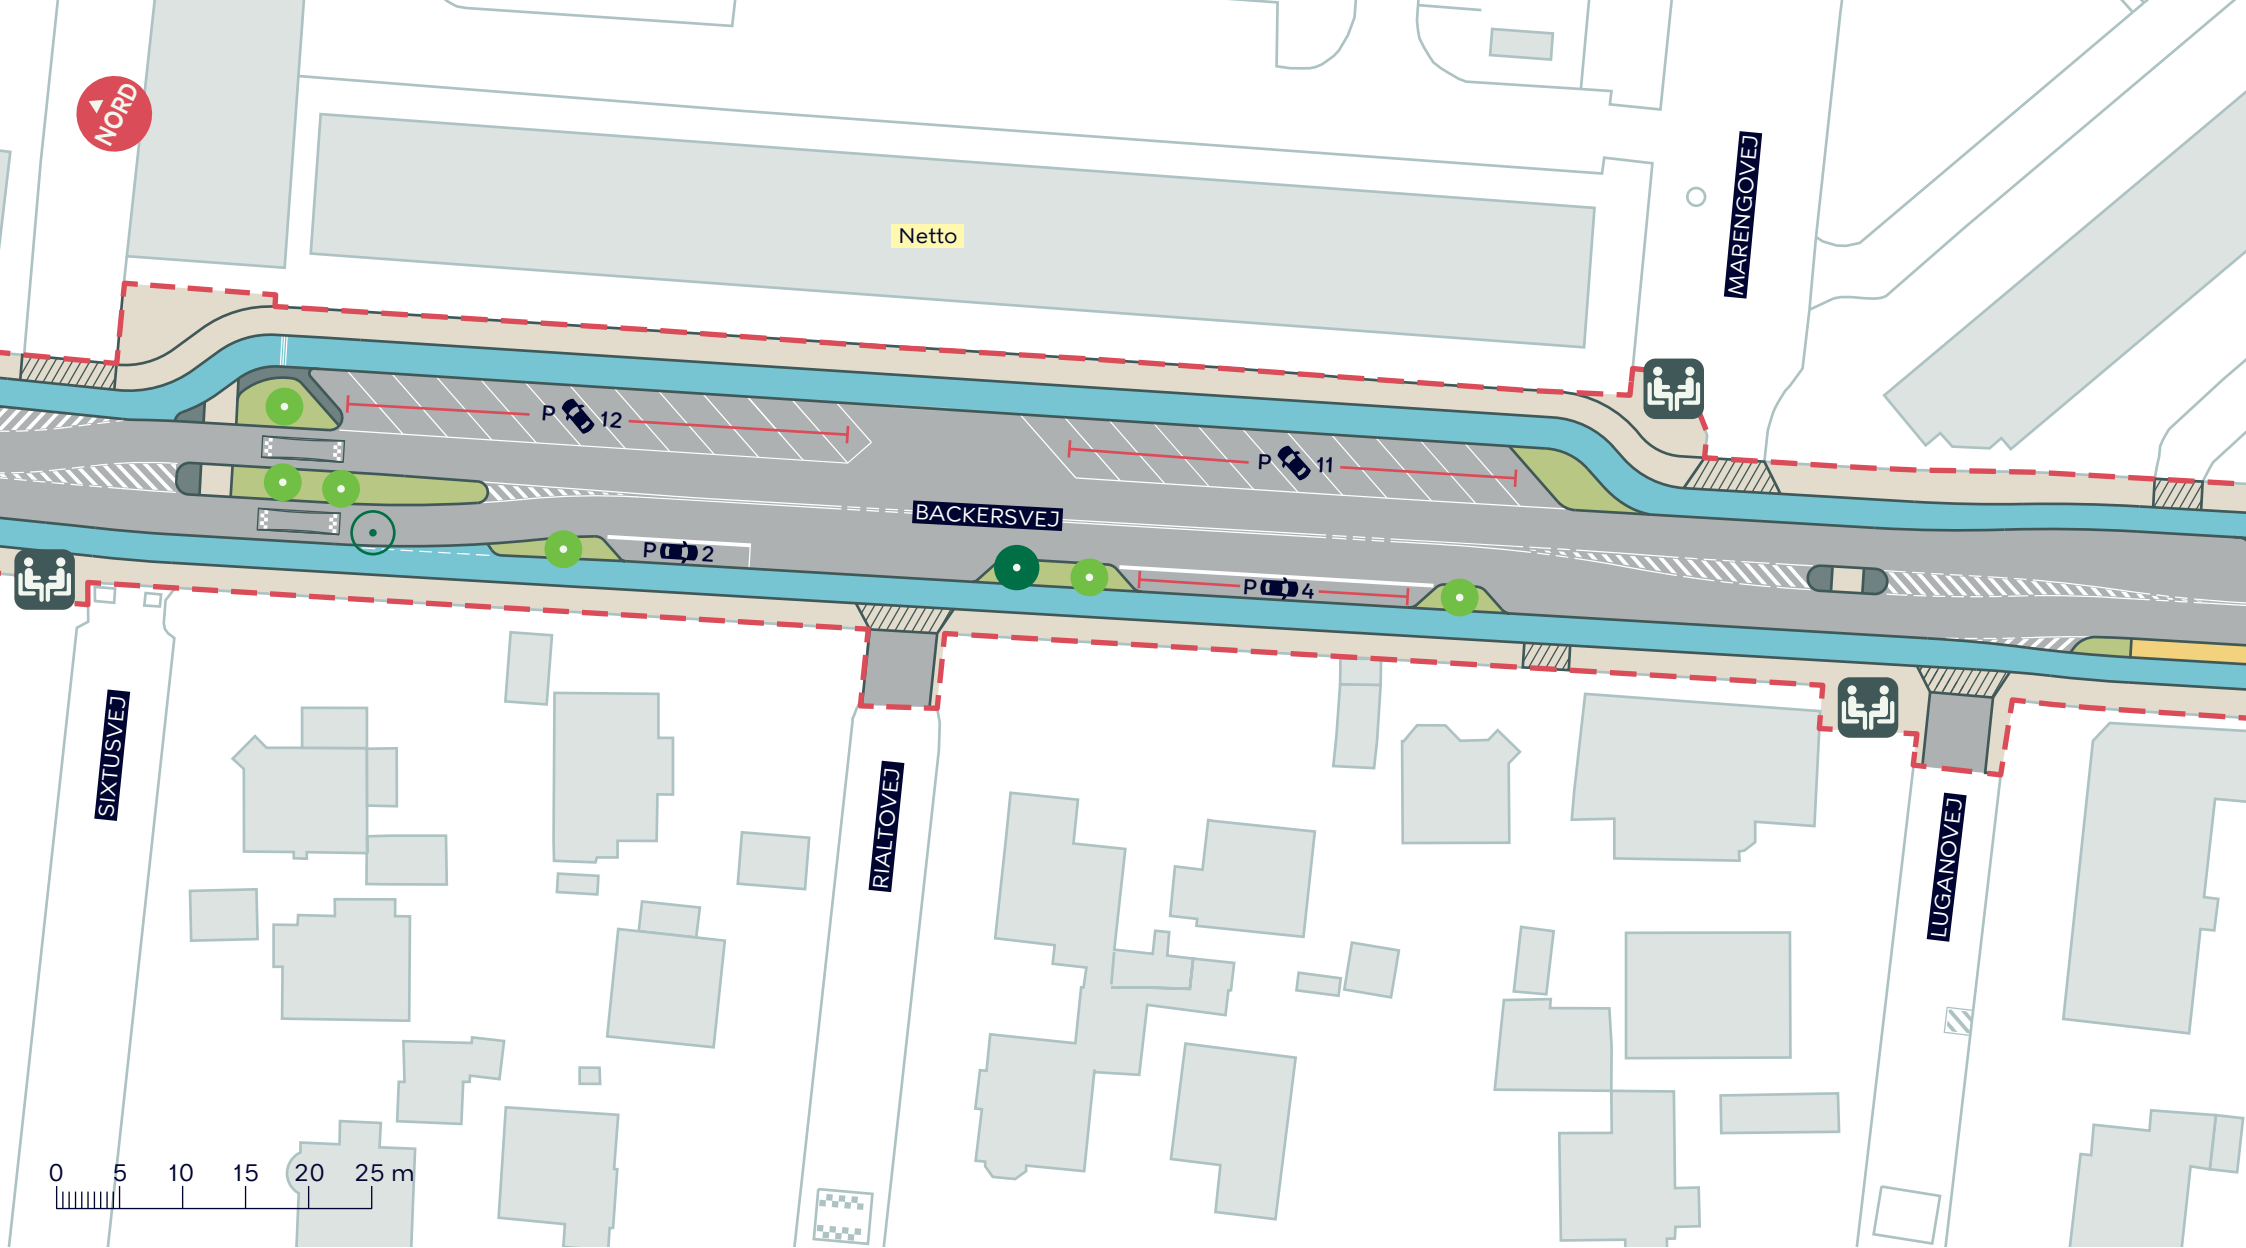

--- Anlægsområde

Fortov

Cykelsti

Overkørsel

Busperron

● Eksisterende træ (1 stk.)

● Nyt træ (6 stk.)

○ Træ der fældes (1 stk.)



● Ophold

BACKERSVEJ, SKOLEN VED SUNDET

Amager Øst
Projektforslag

BILAG 4B



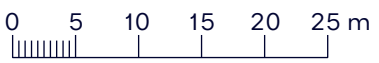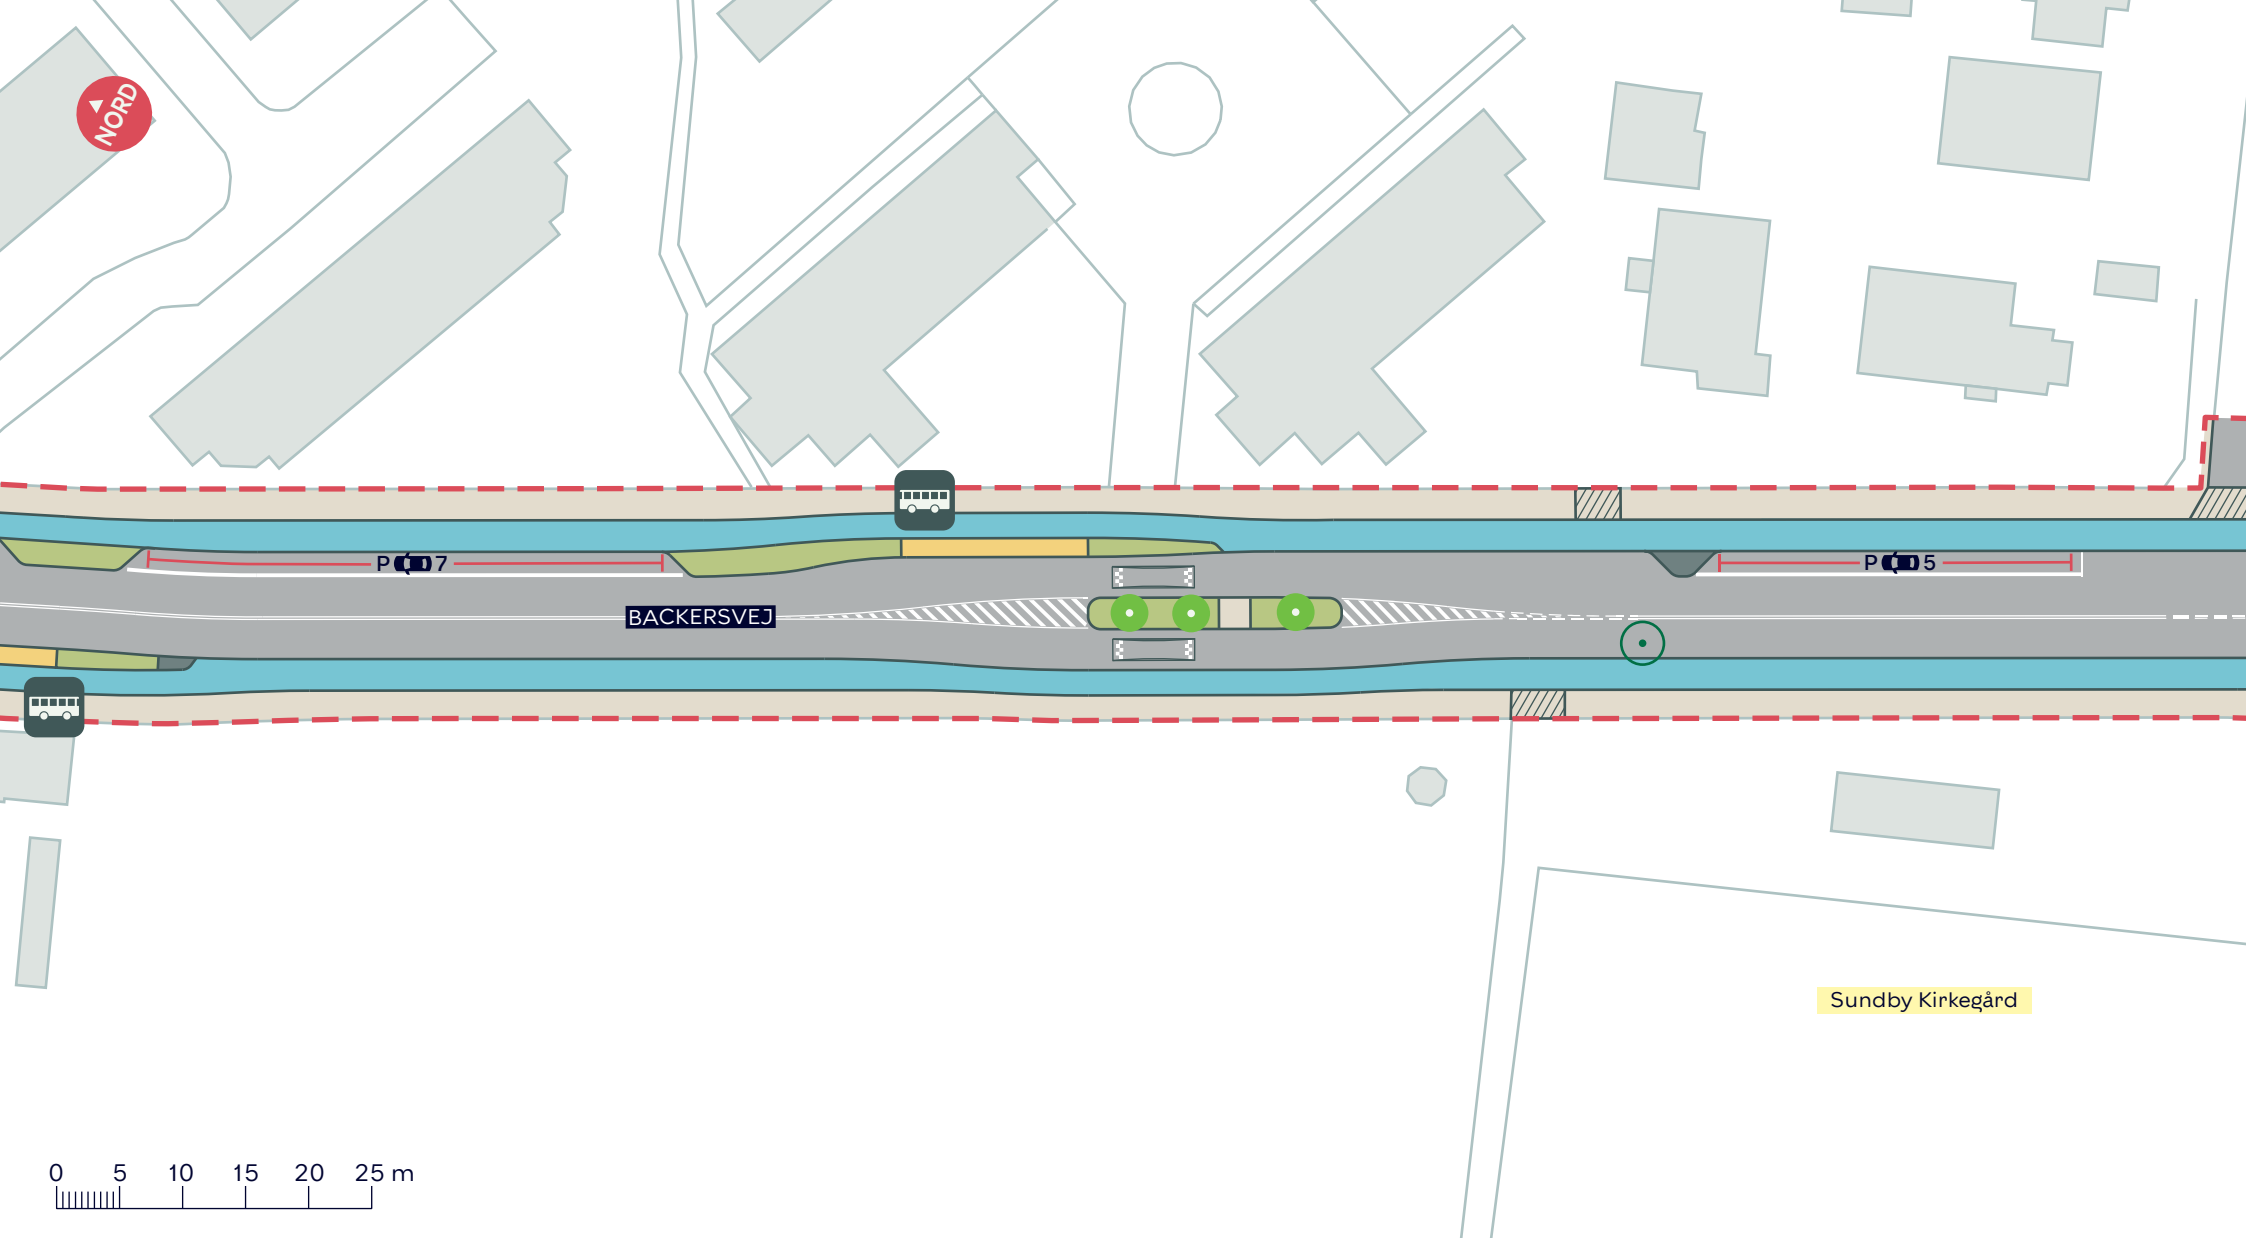


- - - Anlægsområde
- Fortov
- Cykelsti
- Overkørsel
- Busperron
- Nyt træ (3 stk.)
- Træ der fældes (1 stk.)
- BUS Busstoppested

BACKERSVEJ, SKOLEN VED SUNDET
Amager Øst
 Projektforslag

BILAG 4C



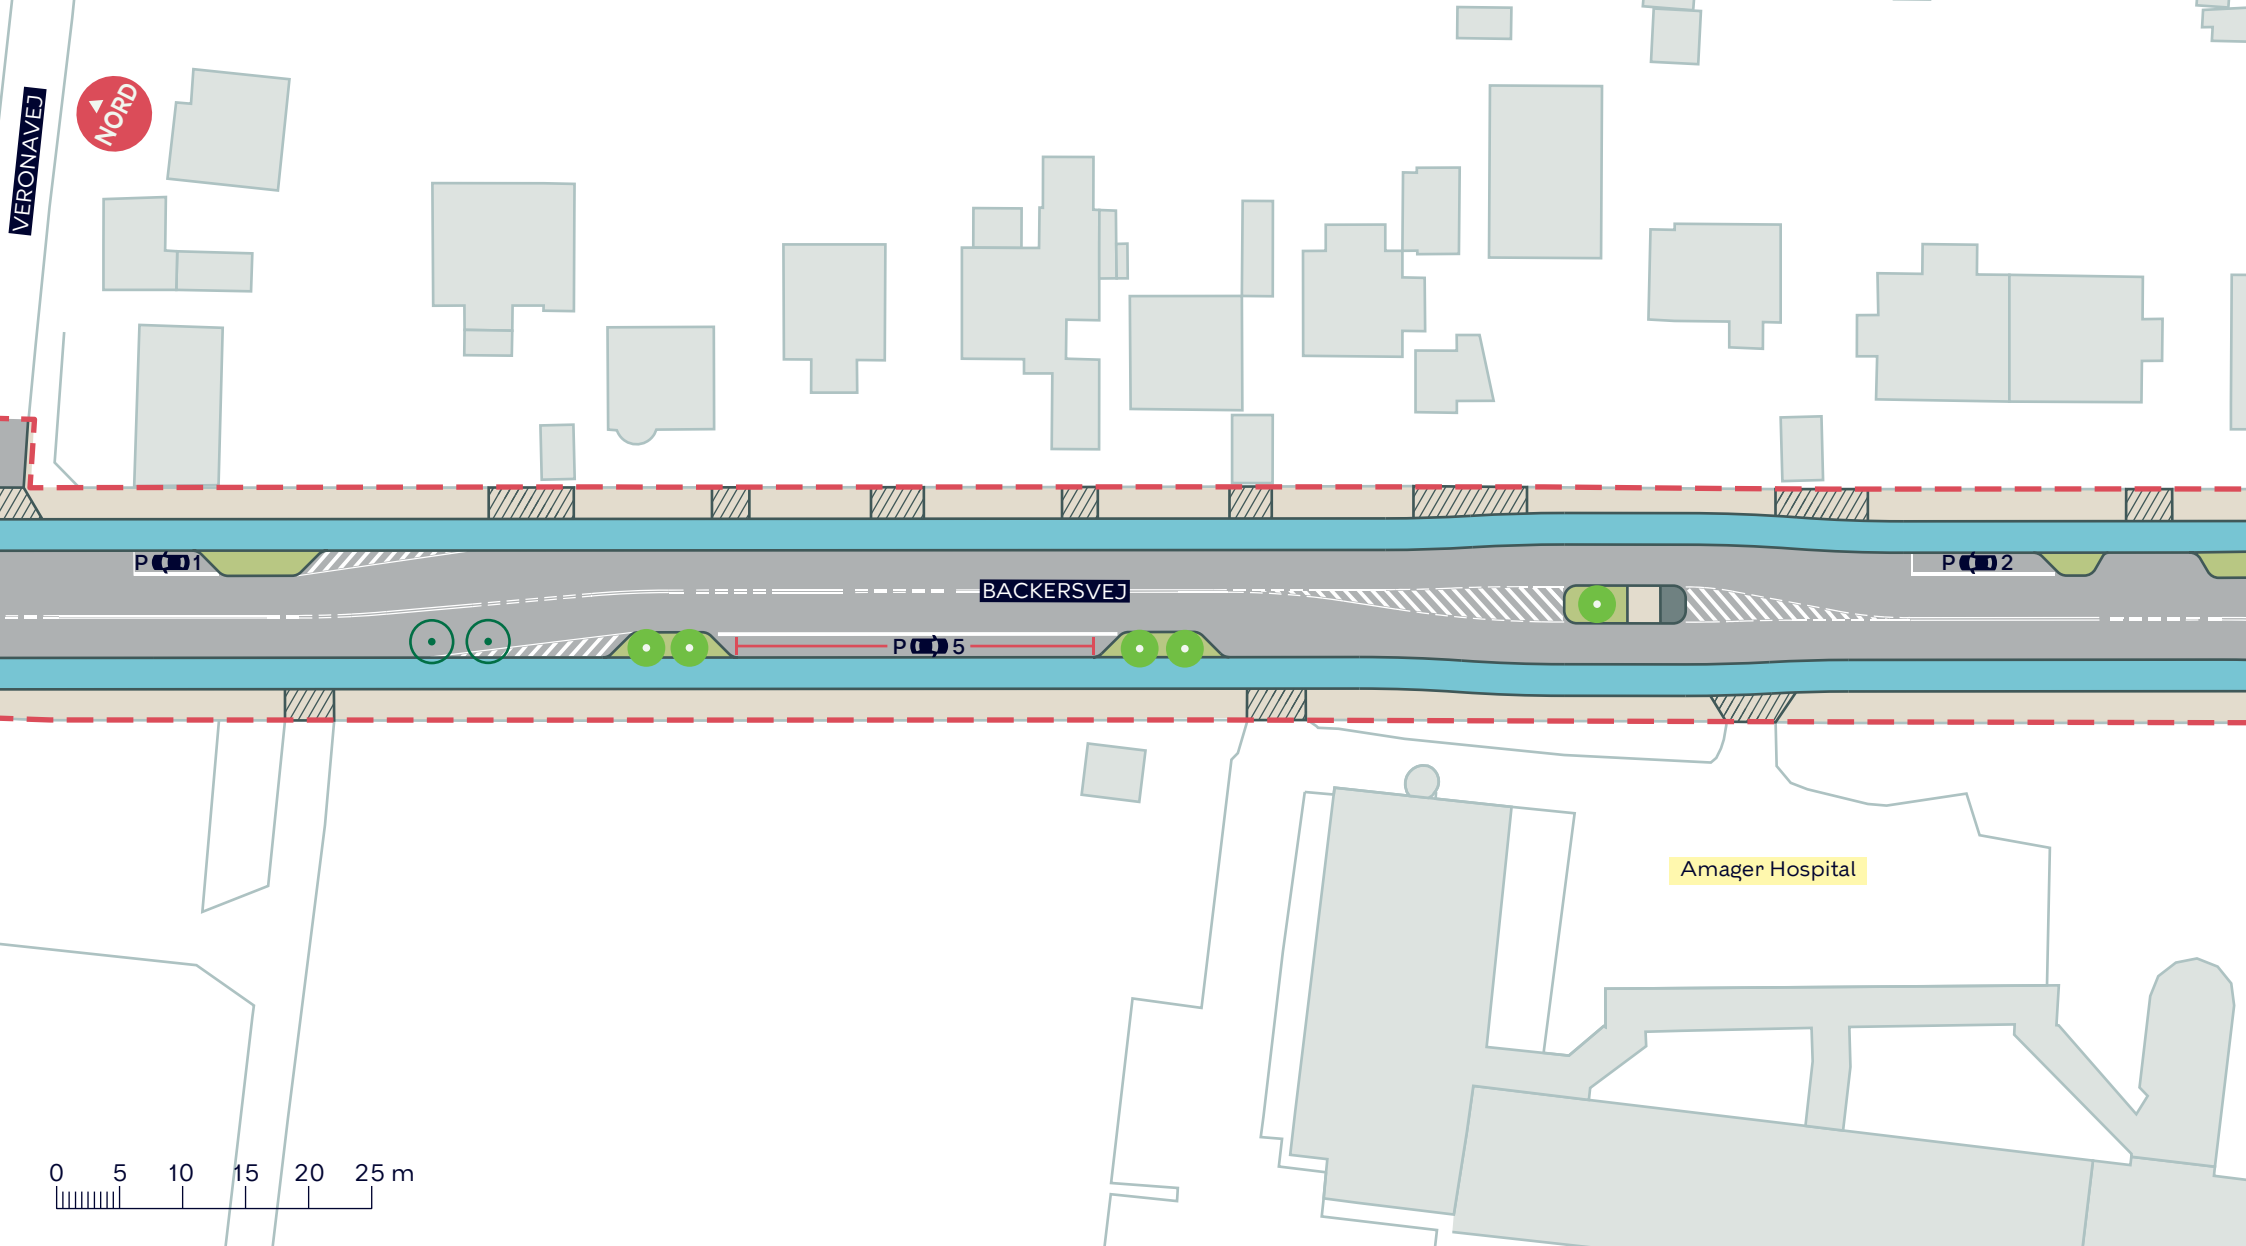


- - - Anlægsområde
- Fortov
- Cykelsti
- Overkørsel

- Nyt træ (5 stk.)
- Træ der fældes (2 stk.)

BACKERSVEJ, SKOLEN VED SUNDET
 Amager Øst
 Projektforslag
BILAG 4D



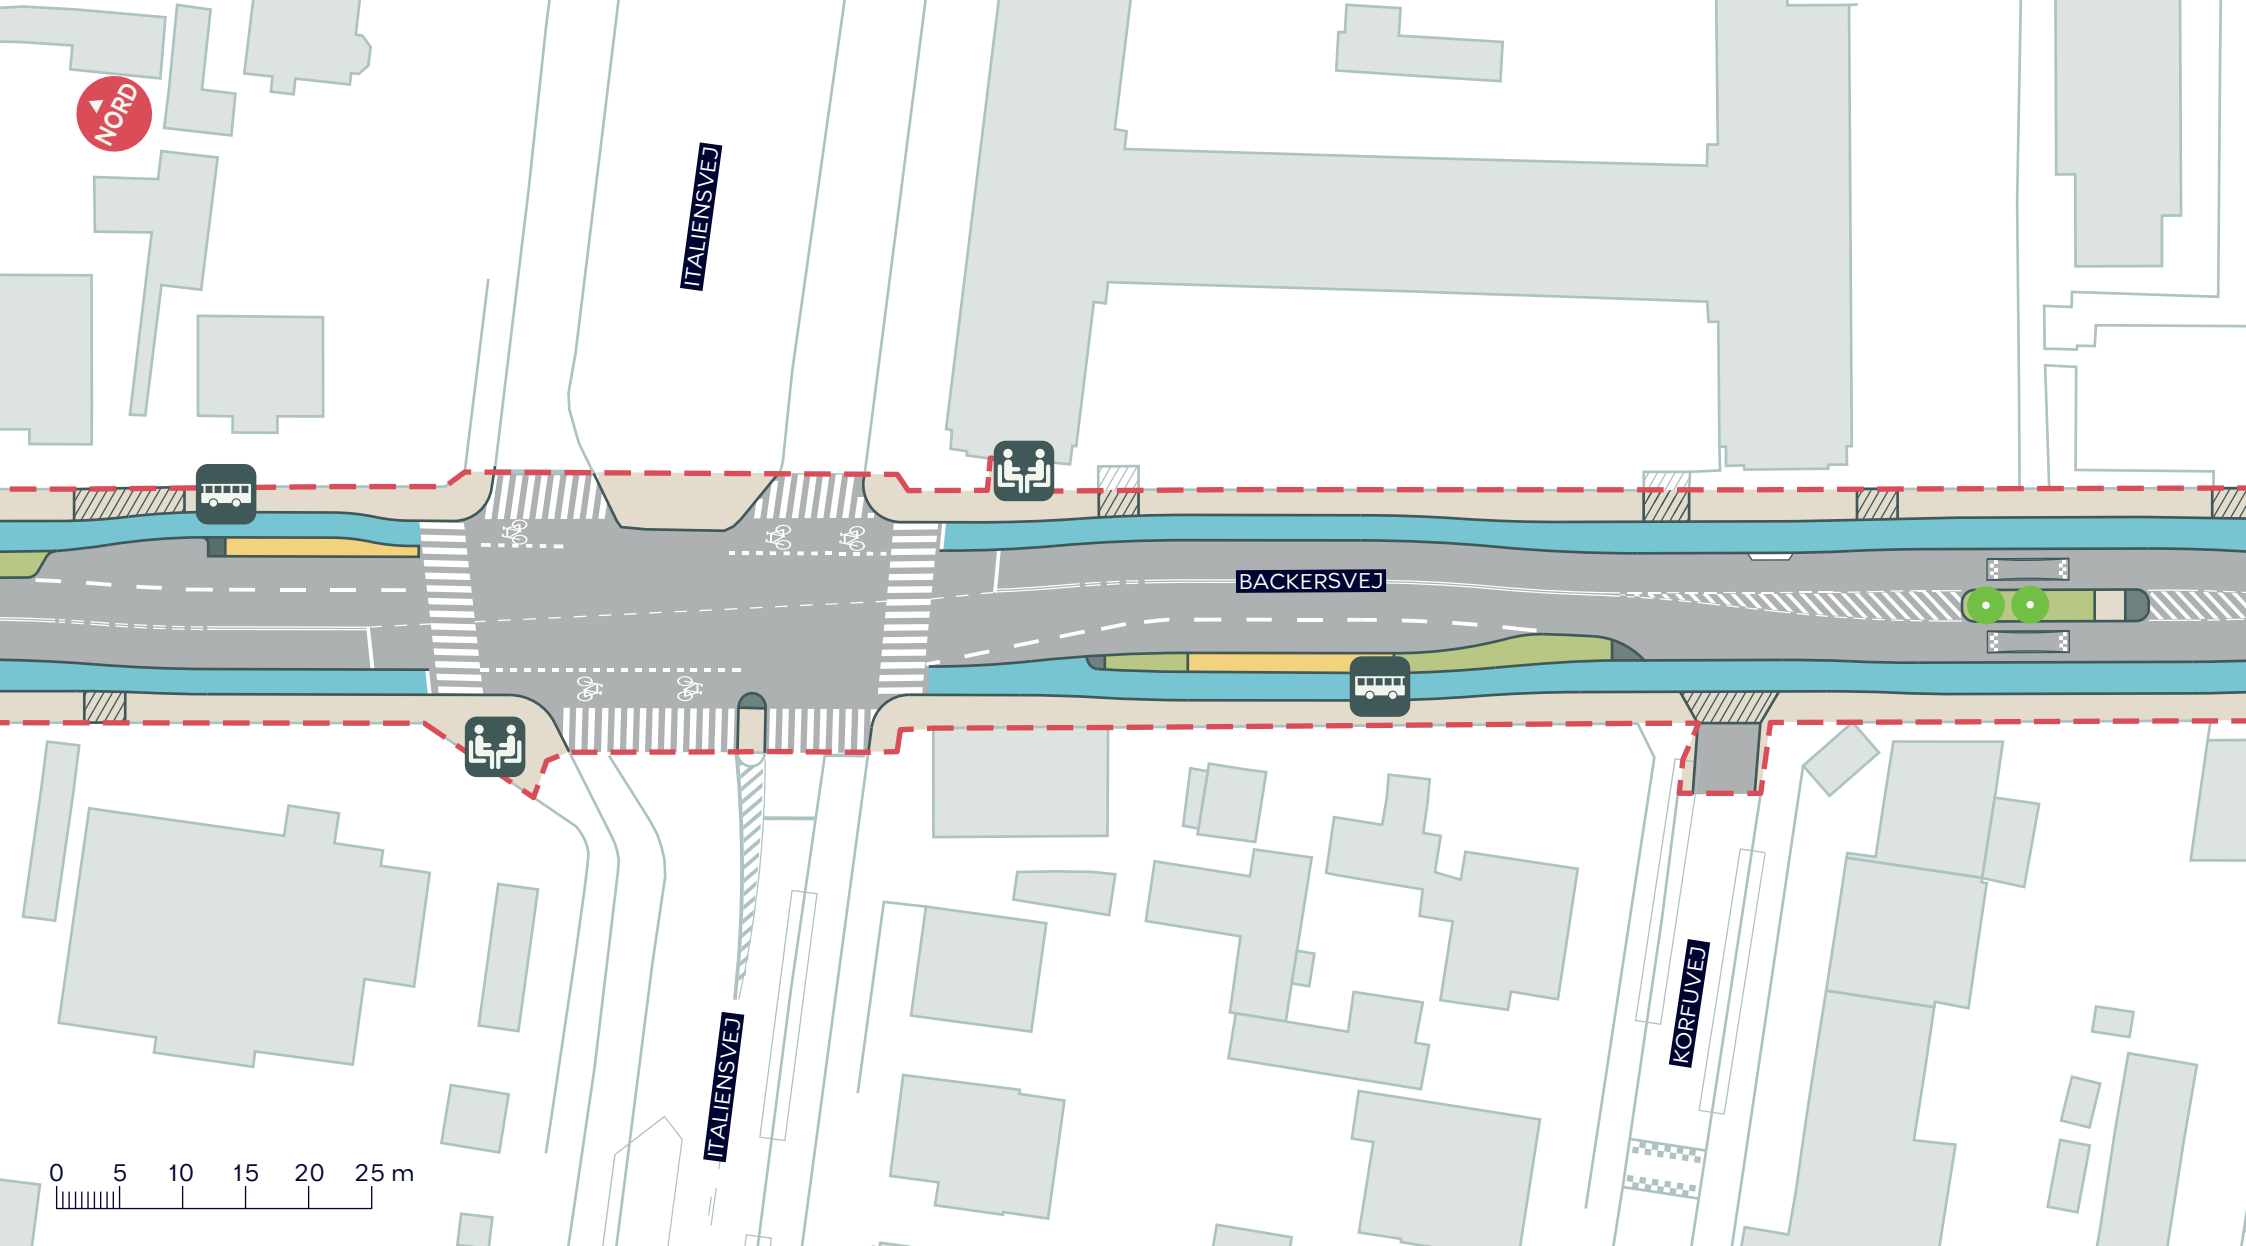

--- Anlægsområde

Fortov

Cykelsti

Overkørsel

Busperron

● Nyt træ (2 stk.)

Busstoppested


○ Ophold

BACKERSVEJ, SKOLEN VED SUNDET

Amager Øst
 Projektforslag

BILAG 4E



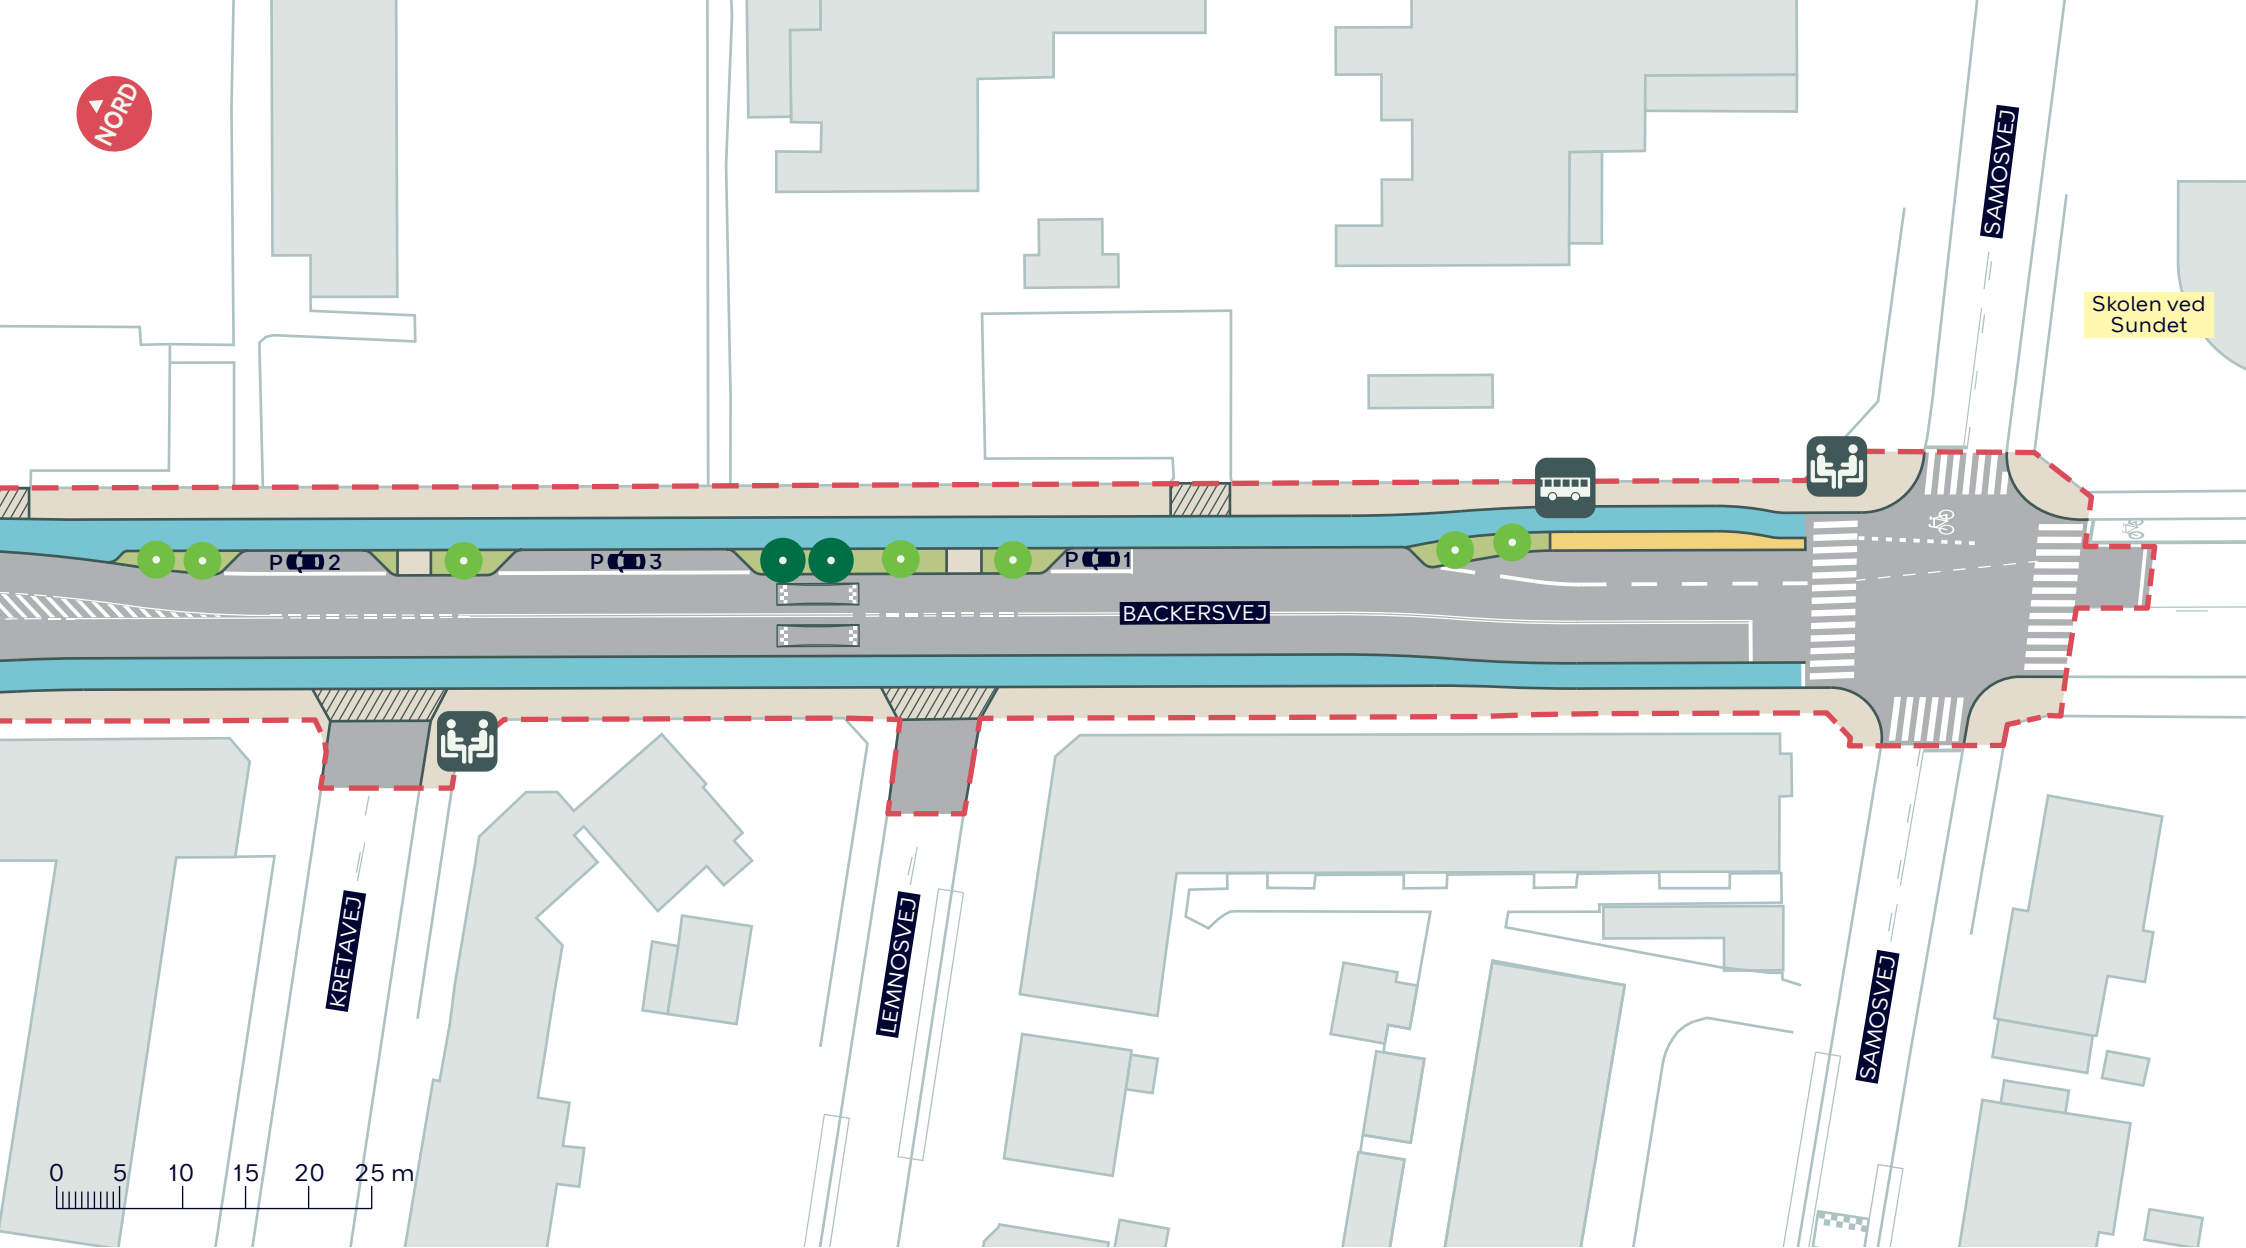

--- Anlægsområde

Fortov

Cykelsti

Overkørsel

Busperron

● Eksisterende træ (2 stk.)

● Nyt træ (7 stk.)

Busstoppested

Ophold

BACKERSVEJ, SKOLEN VED SUNDET

Amager Øst
Projektforslag

BILAG 4F

