

--- Anlægsområde


**PUNKTINDSATSER FOR BEDRE FREMKOMMELIGHED**

Søtorvet

Projektforslag

**Bilag 3A**



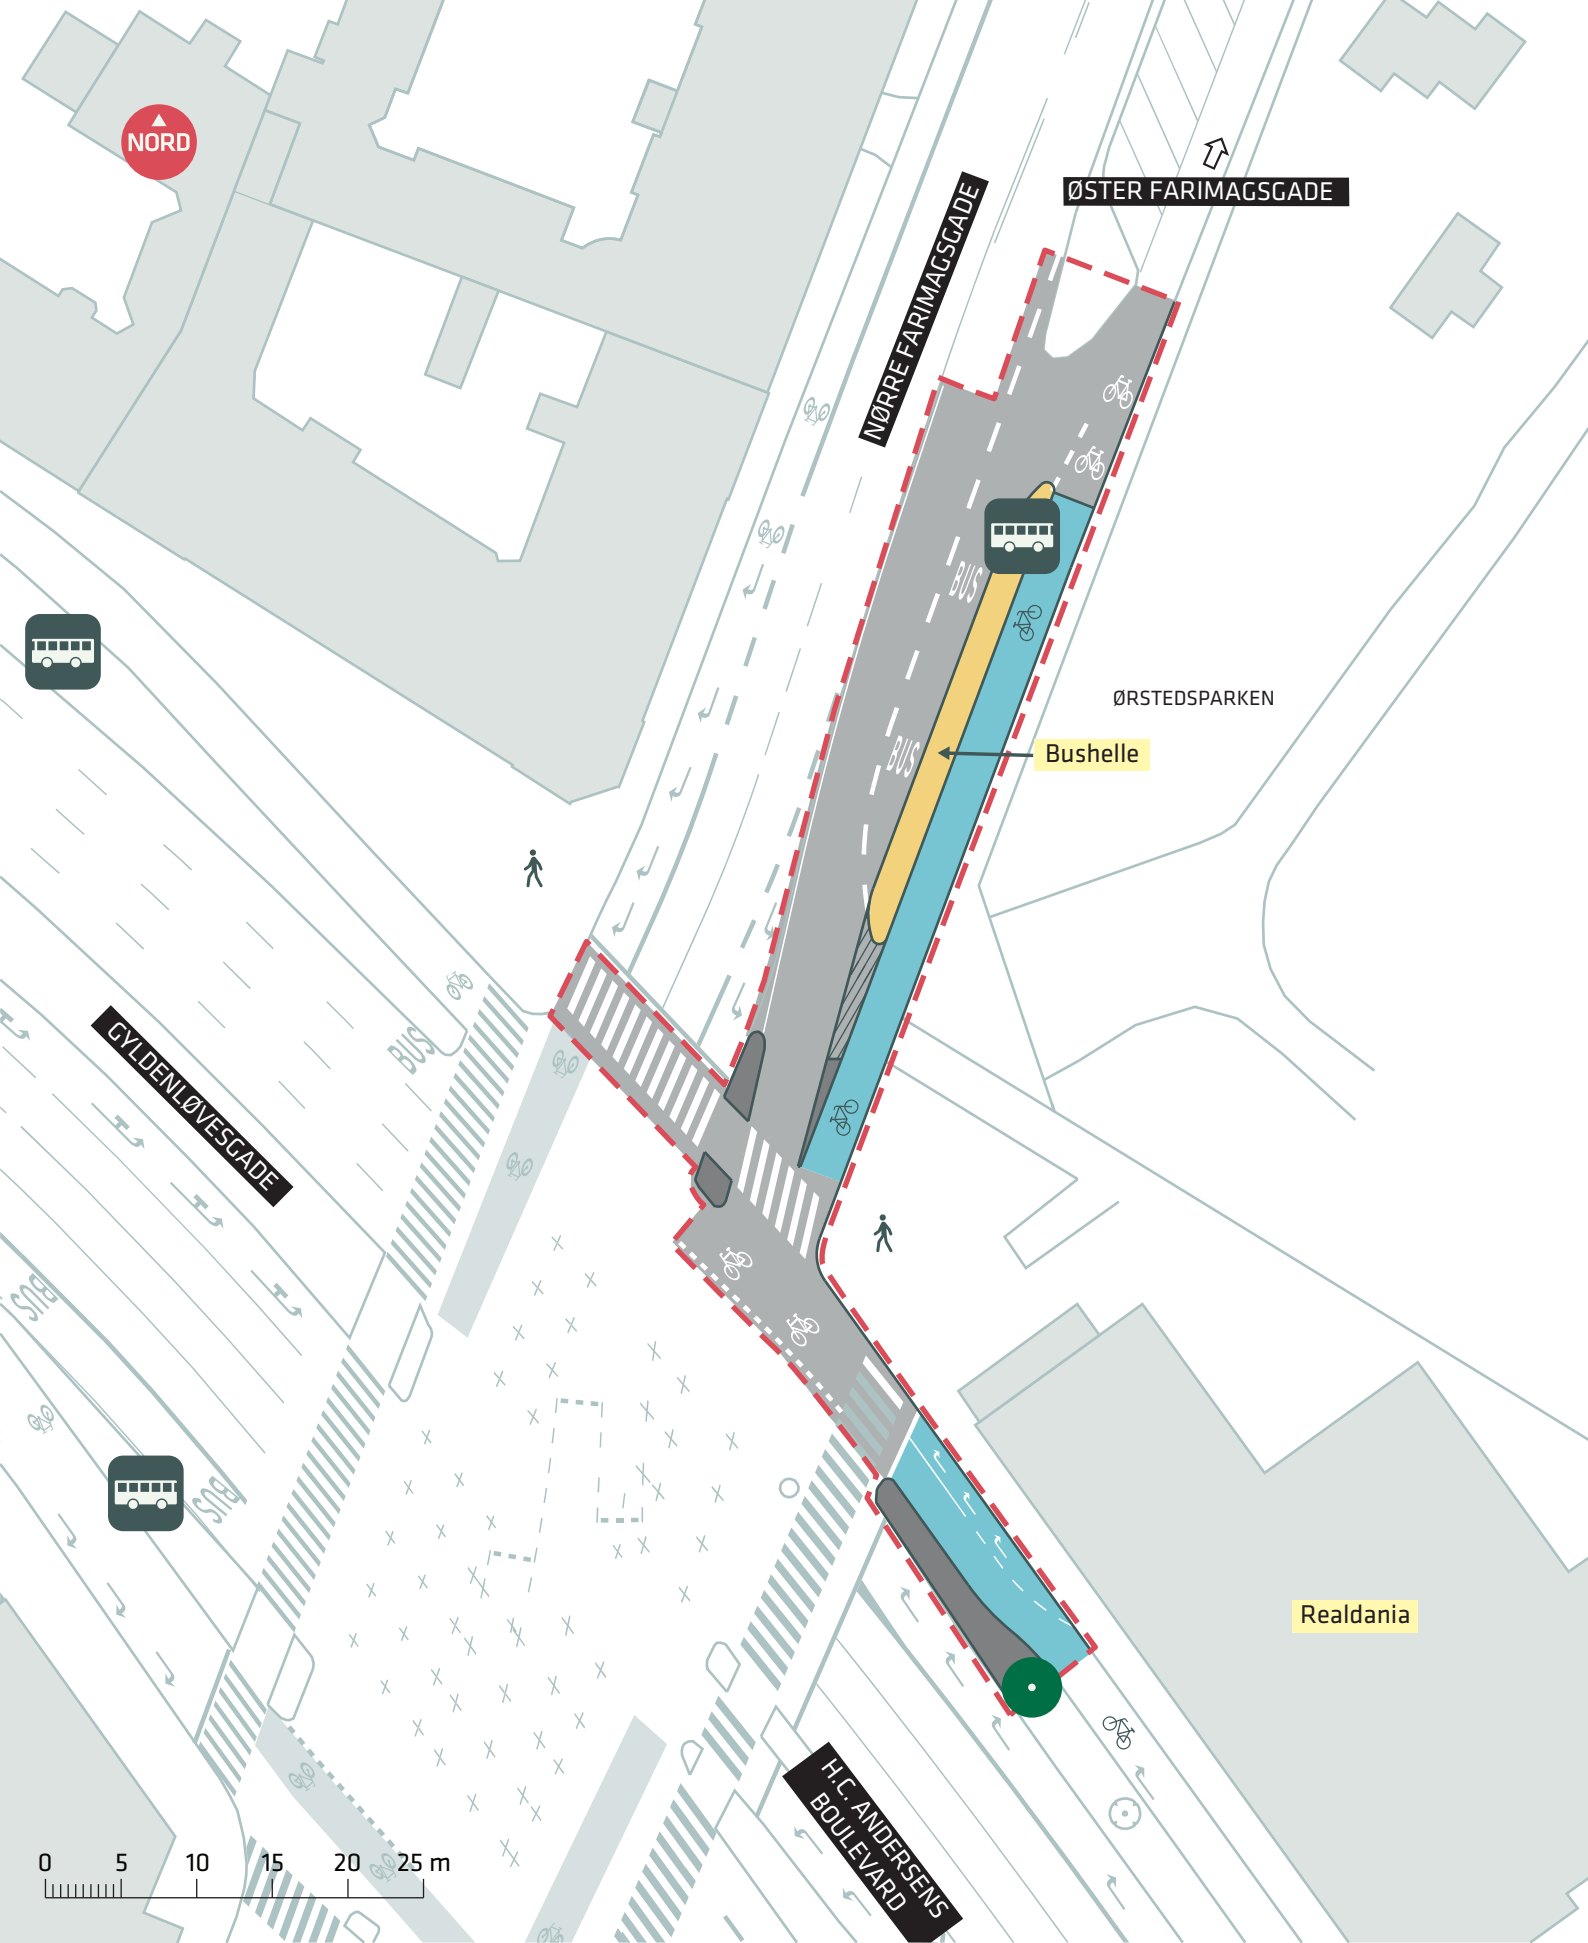


- - - Anlægsområde
- Eksisterende træ (1 stk.)

**PUNKTINDSATSER FOR BEDRE FREMKOMMELIGHED**

Nørre Farimagsgade/Vester Farimagsgade

Projektforslag  
**Bilag 3B**



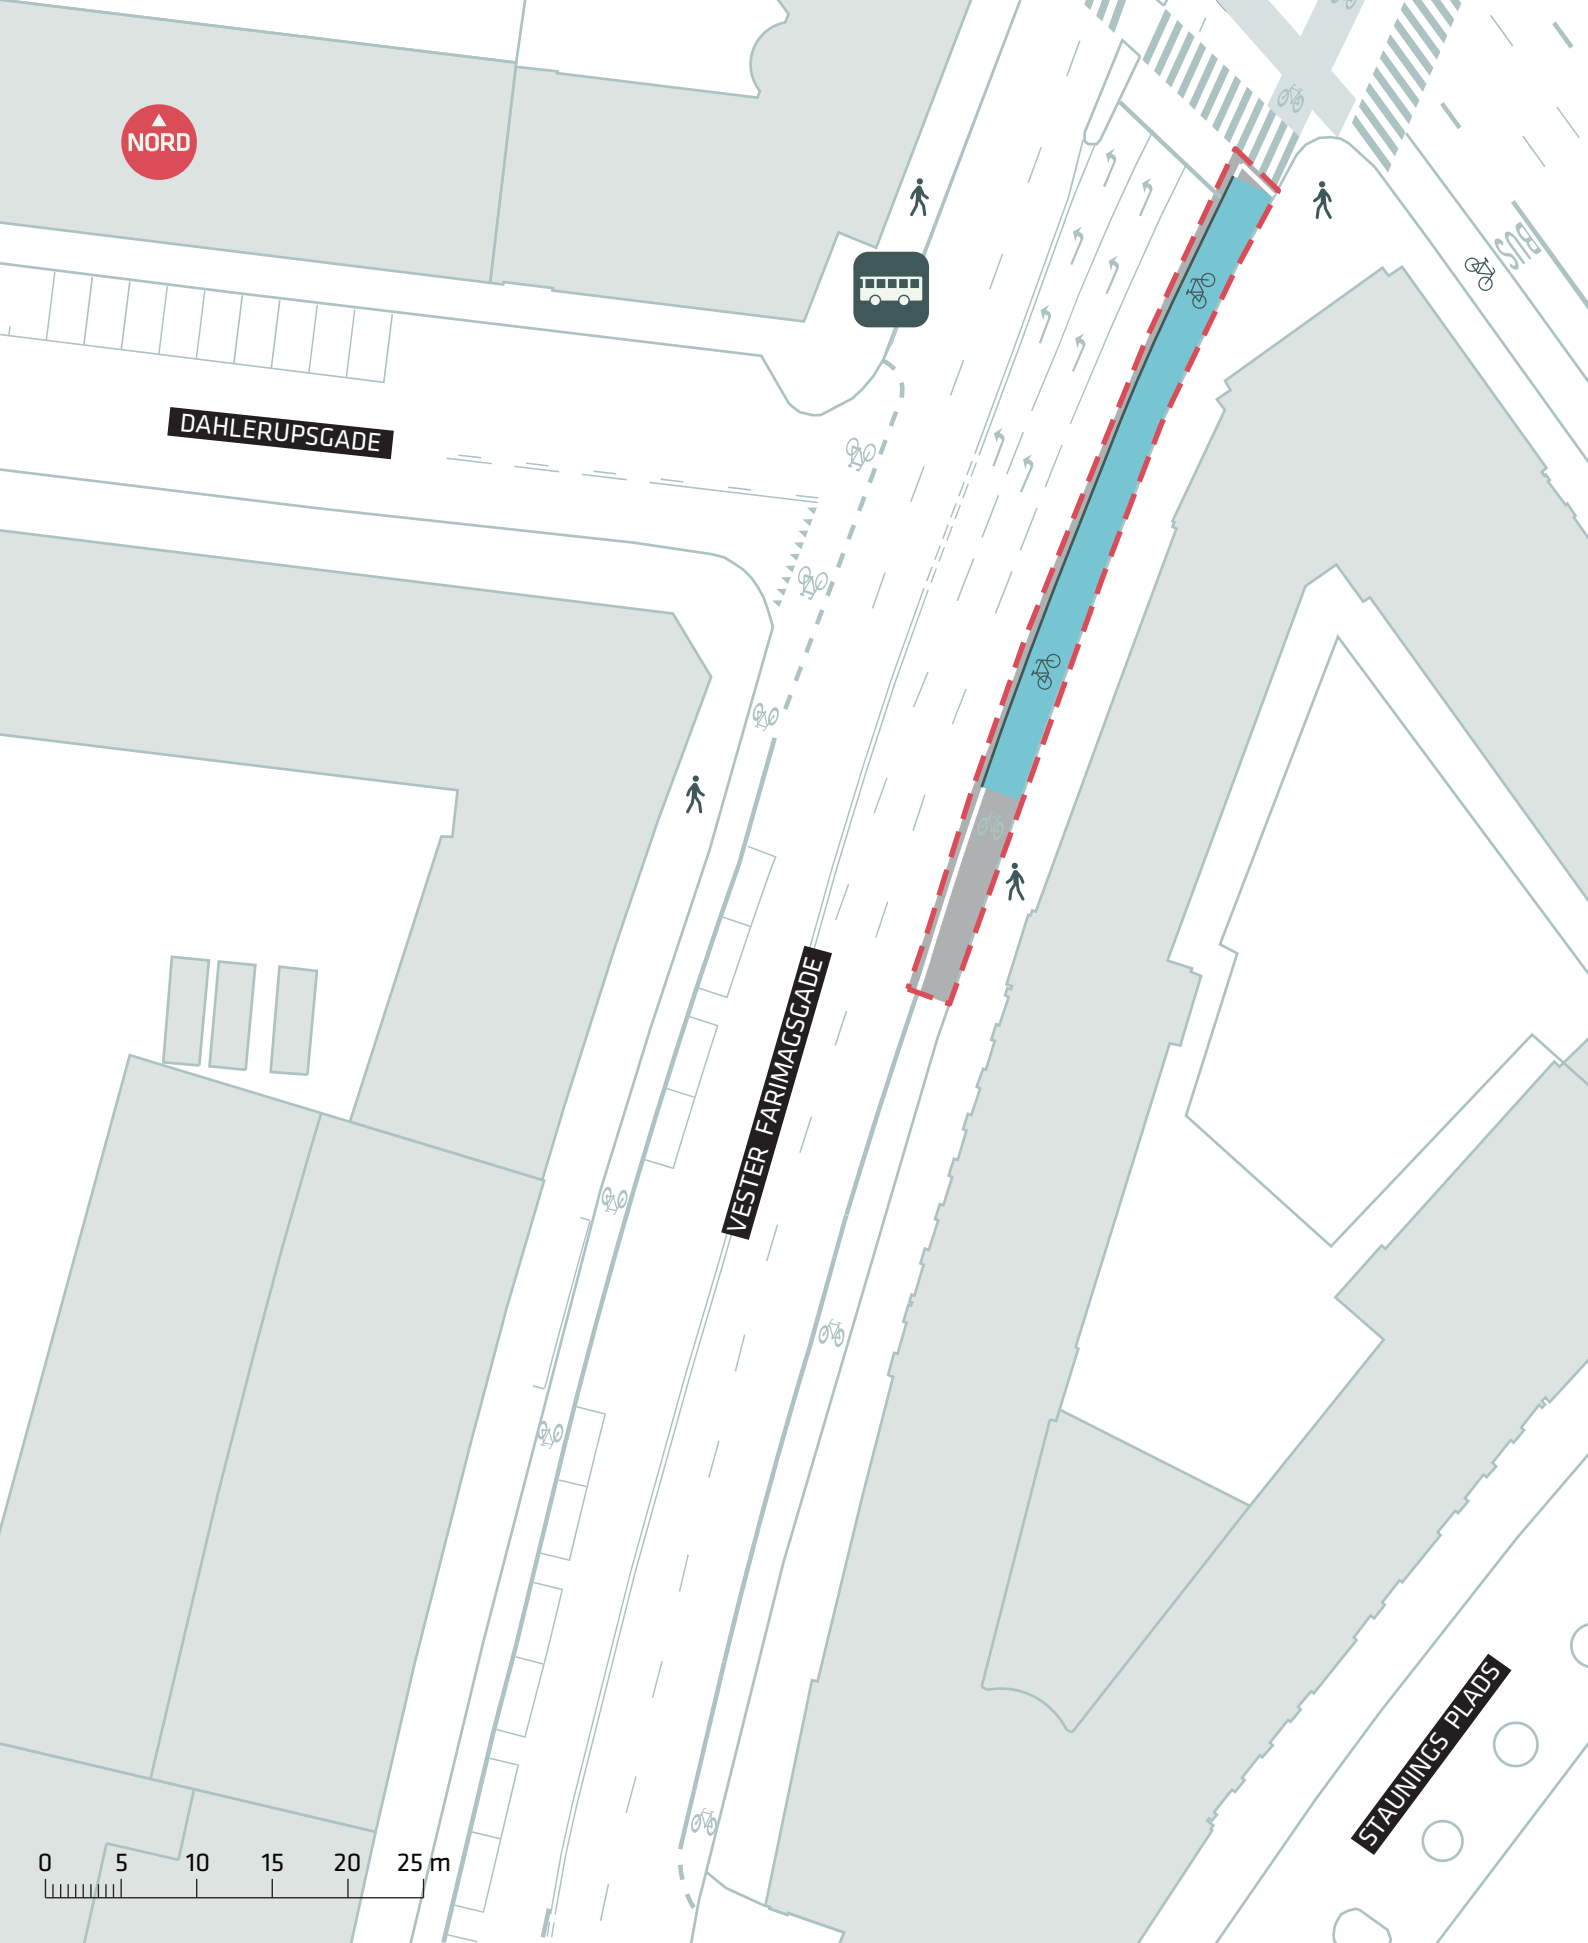

--- Anlægsområde

**PUNKTINDSATSER FOR BEDRE FREMKOMMELIGHED**

*Nørre Farimagsgade/Vester Farimagsgade*

Projektforslag  
**Bilag 3C**

