



Bilag 8 – Revideret tegningsmateriale med flere vinduer i vest- og østfacaden, Lokalplan "Kalkbrænderihavnsvej"

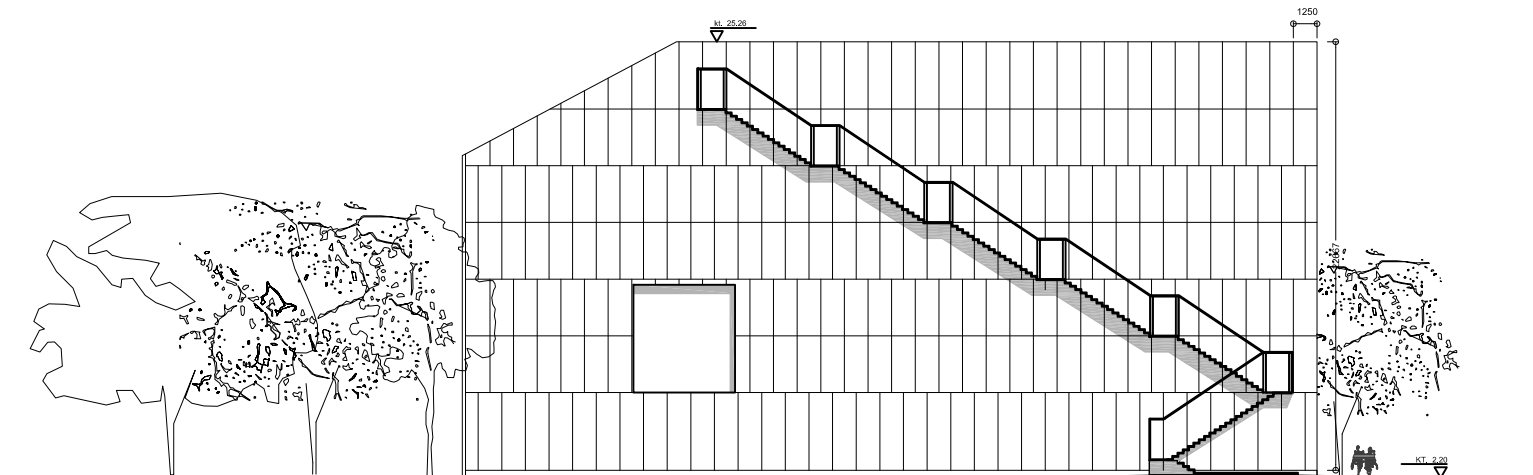


lokalplanforslag
vestfacade - facade i corténstrækmetal

overlappning hver maks. 4 meter corténstrækmetal plader
10mm. afstand mellem 1,25 meter bredde corténstrækmetal plader
ca. 959m² corténstrækmetal i vestfacaden

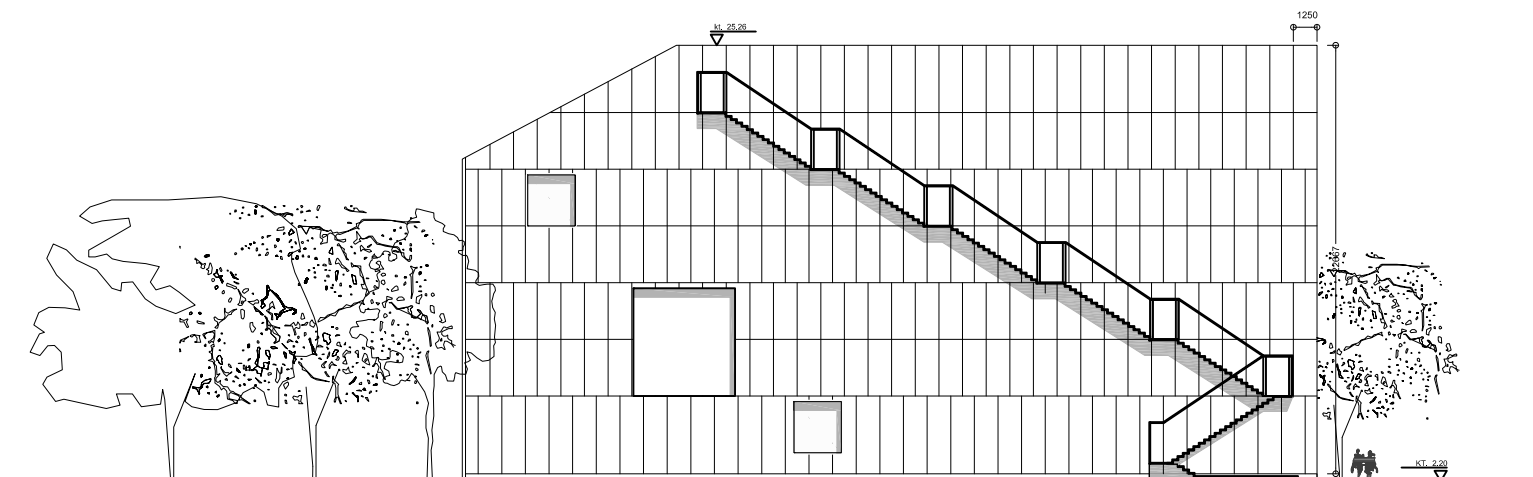


bearbejdet lokalplanforslag 2012 04 16
vestfacade - facade i corténstrækmetal

overlappning hver maks. 4 meter corténstrækmetal plader
10mm. afstand mellem 1,25 meter bredde corténstrækmetal plader
ca. 959m² corténstrækmetal i vestfacaden

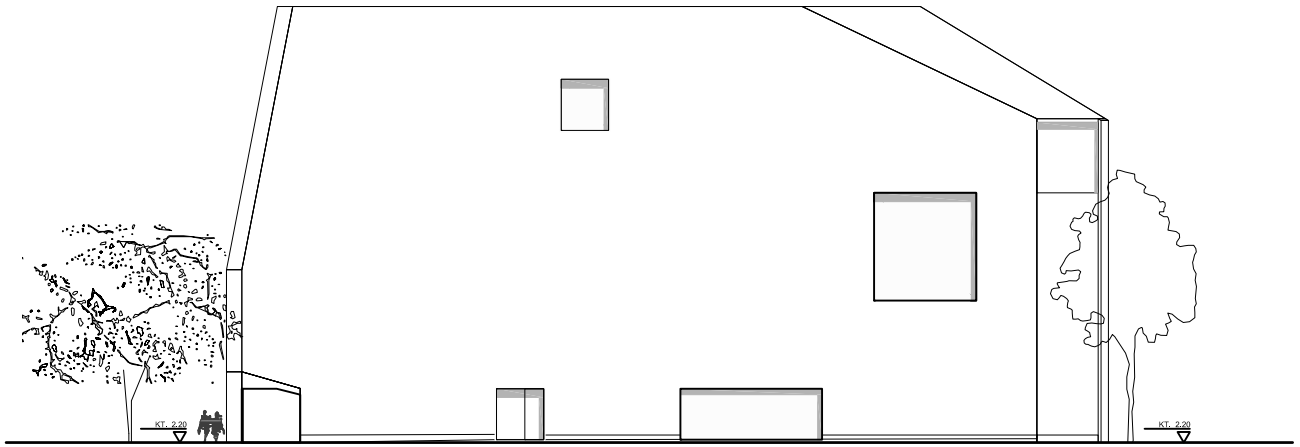

lokalplanforslag
østfacade - muretfacade

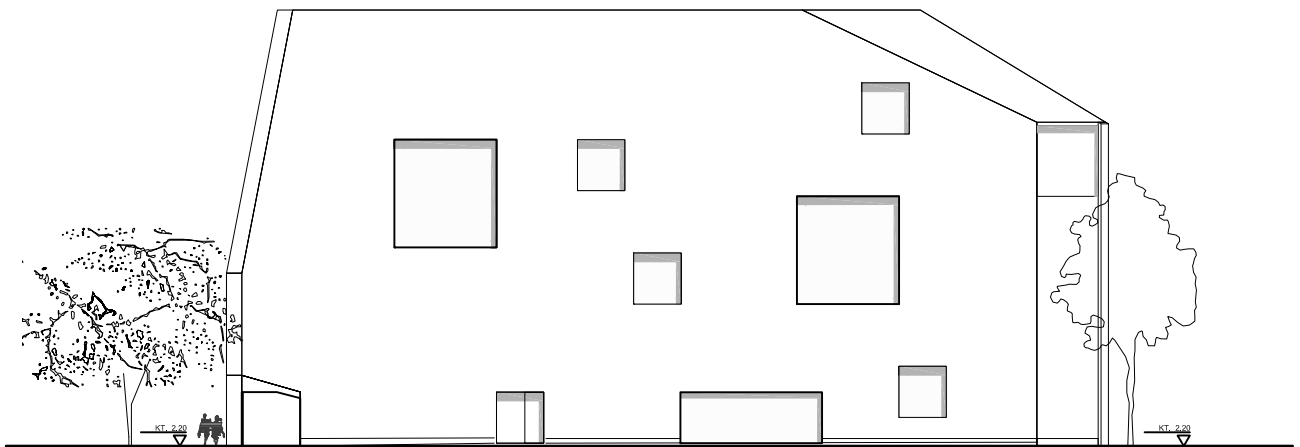

bearbejdet lokalplanforslag 2012 04 16
østfacade - muretfacade



Visualisering af muret østfacade

