

--- Anlægsområde

 Cykelsti

////// Overkørsel

 Busstoppested

 Træ (15 stk. indenfor anlægsområdet)


STRANDBOULEVARDEN SYD, CYKELSTI

Østerbro

Eksisterende forhold, løsning

BILAG 3



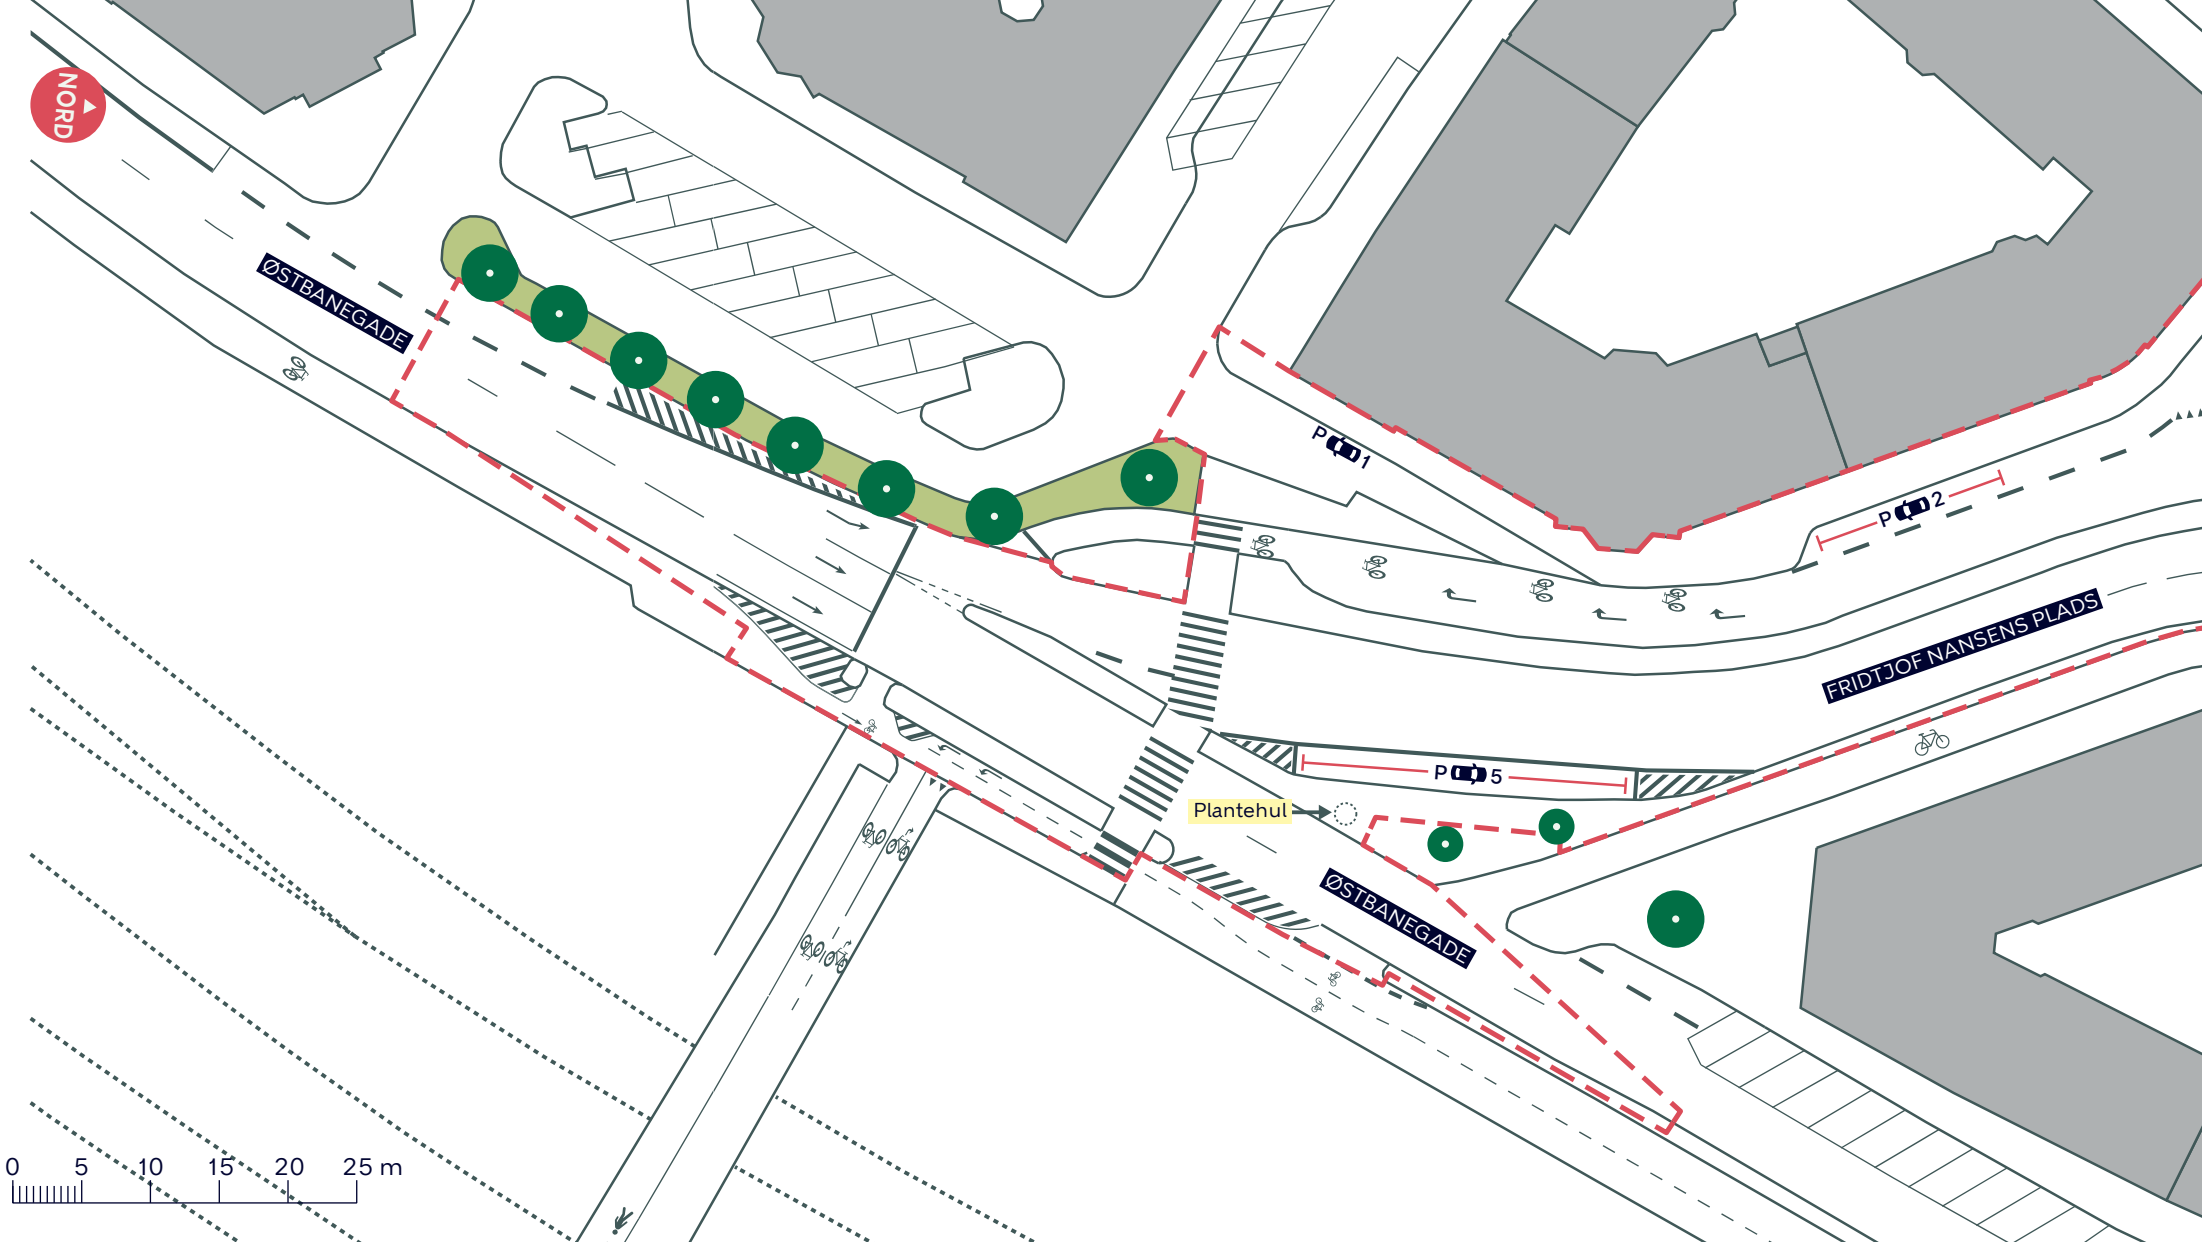

- - - Anlægsområde
- Cykelsti
- Træ (1 stk. indenfor anlægsområdet)

STRANDBOULEVARDEN SYD, CYKELSTI

Østerbro

Eksisterende forhold, løsning

BILAG 3A





- - - Anlægsområde
- Cykelsti
- Overkørsel
- Træ (14 stk. indenfor anlægsområdet)


STRANDBOULEVARDEN SYD, CYKELSTI

Østerbro

Eksisterende forhold, løsning

BILAG 3B



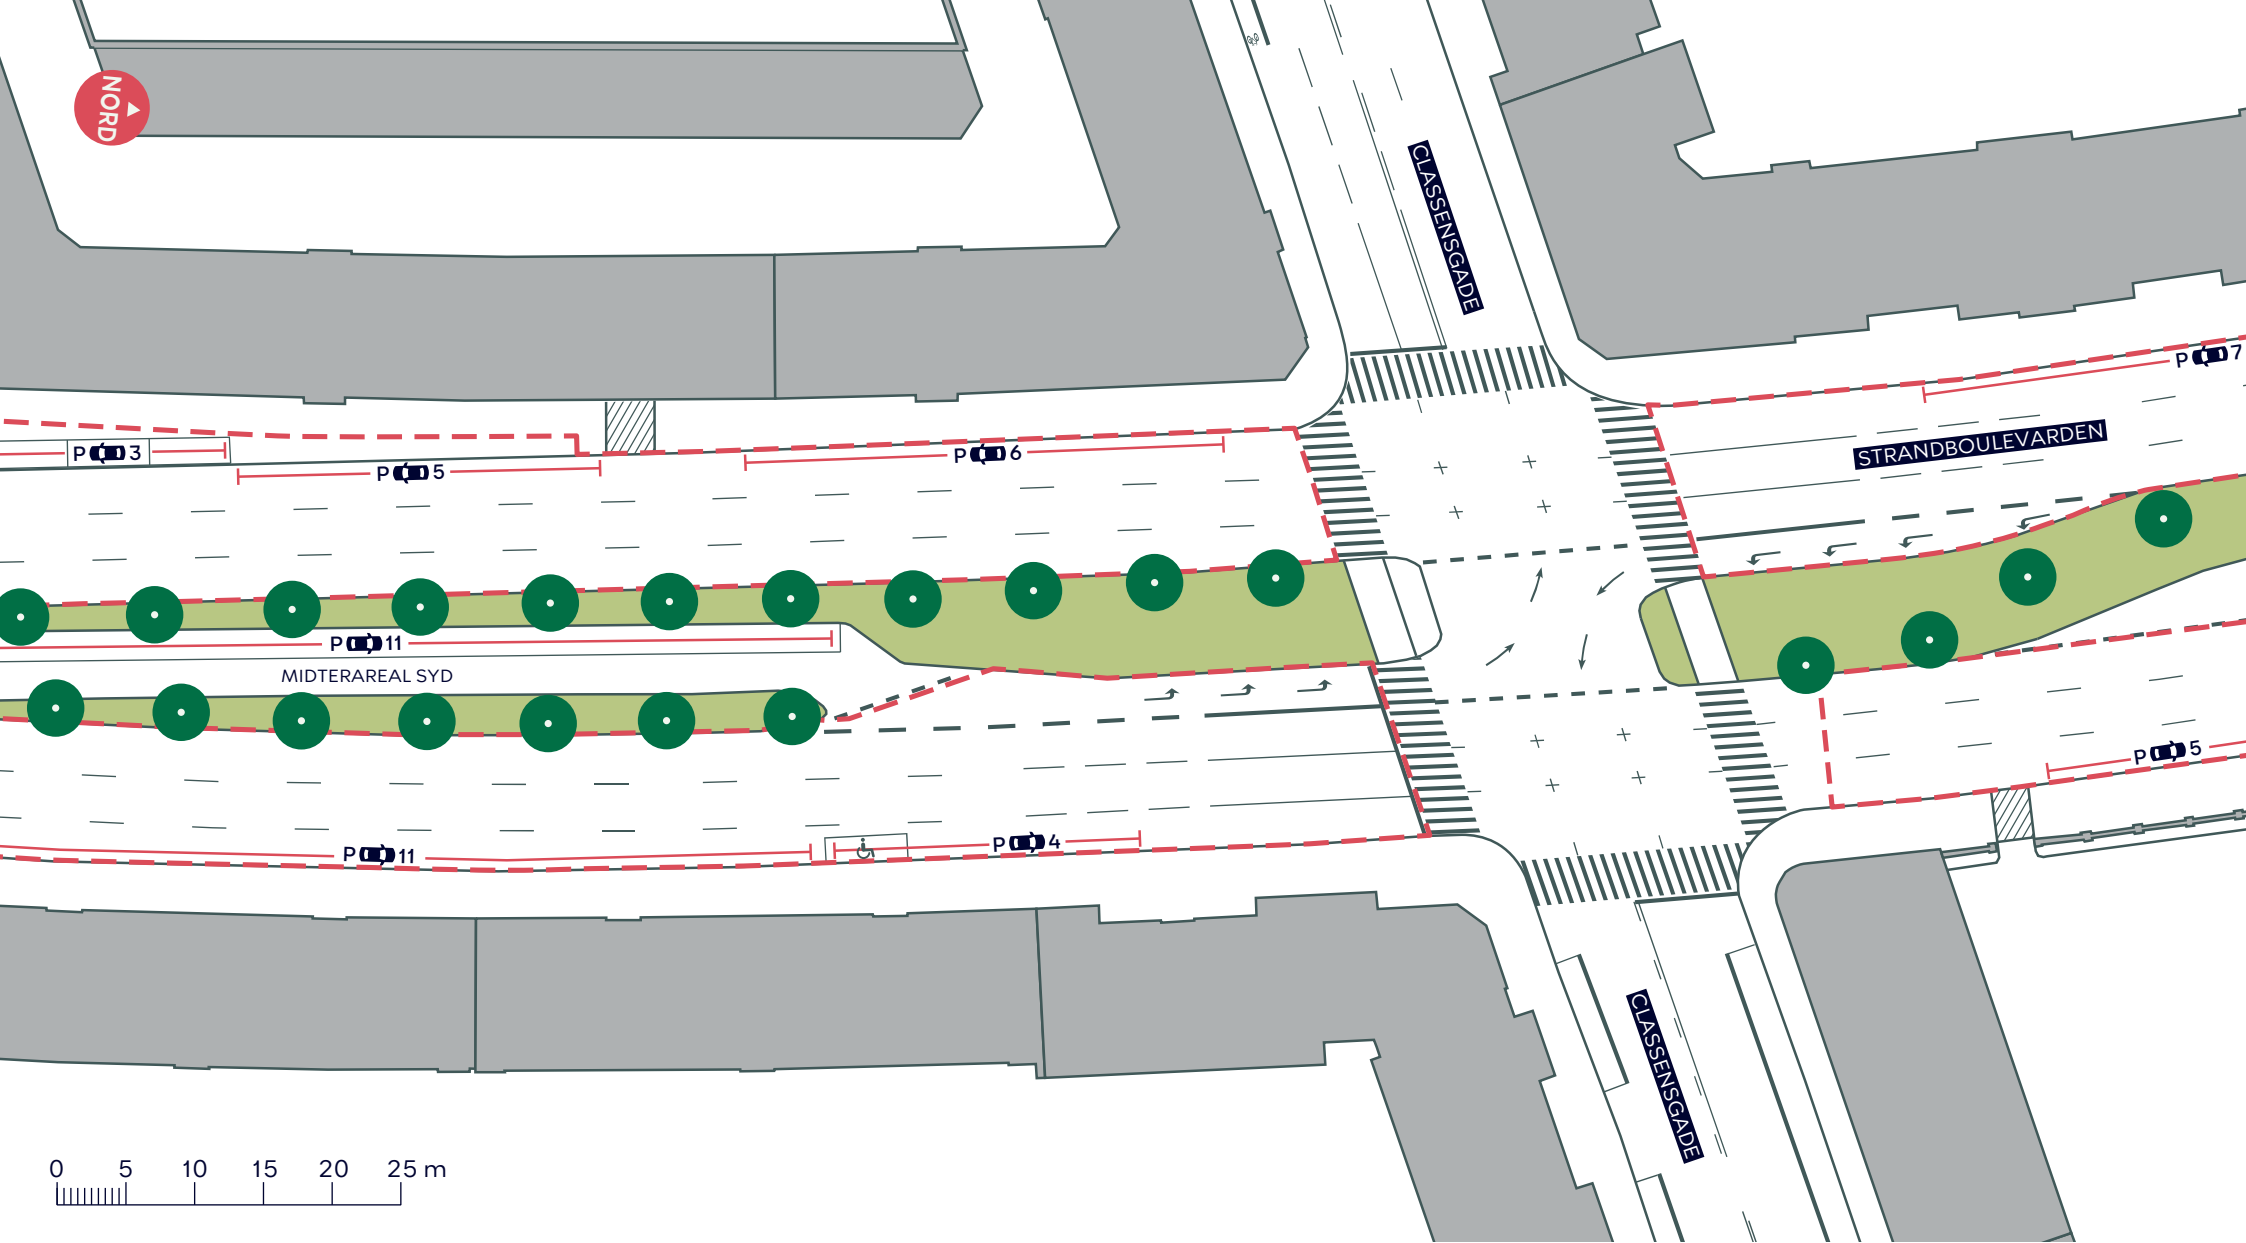


- - - Anlægsområde
- /////// Overkørsel
- Træ (0 stk. indenfor anlægsområdet)

STRANDBOULEVARDEN SYD, CYKELSTI
 Østerbro
 Eksisterende forhold, løsning

BILAG 3C



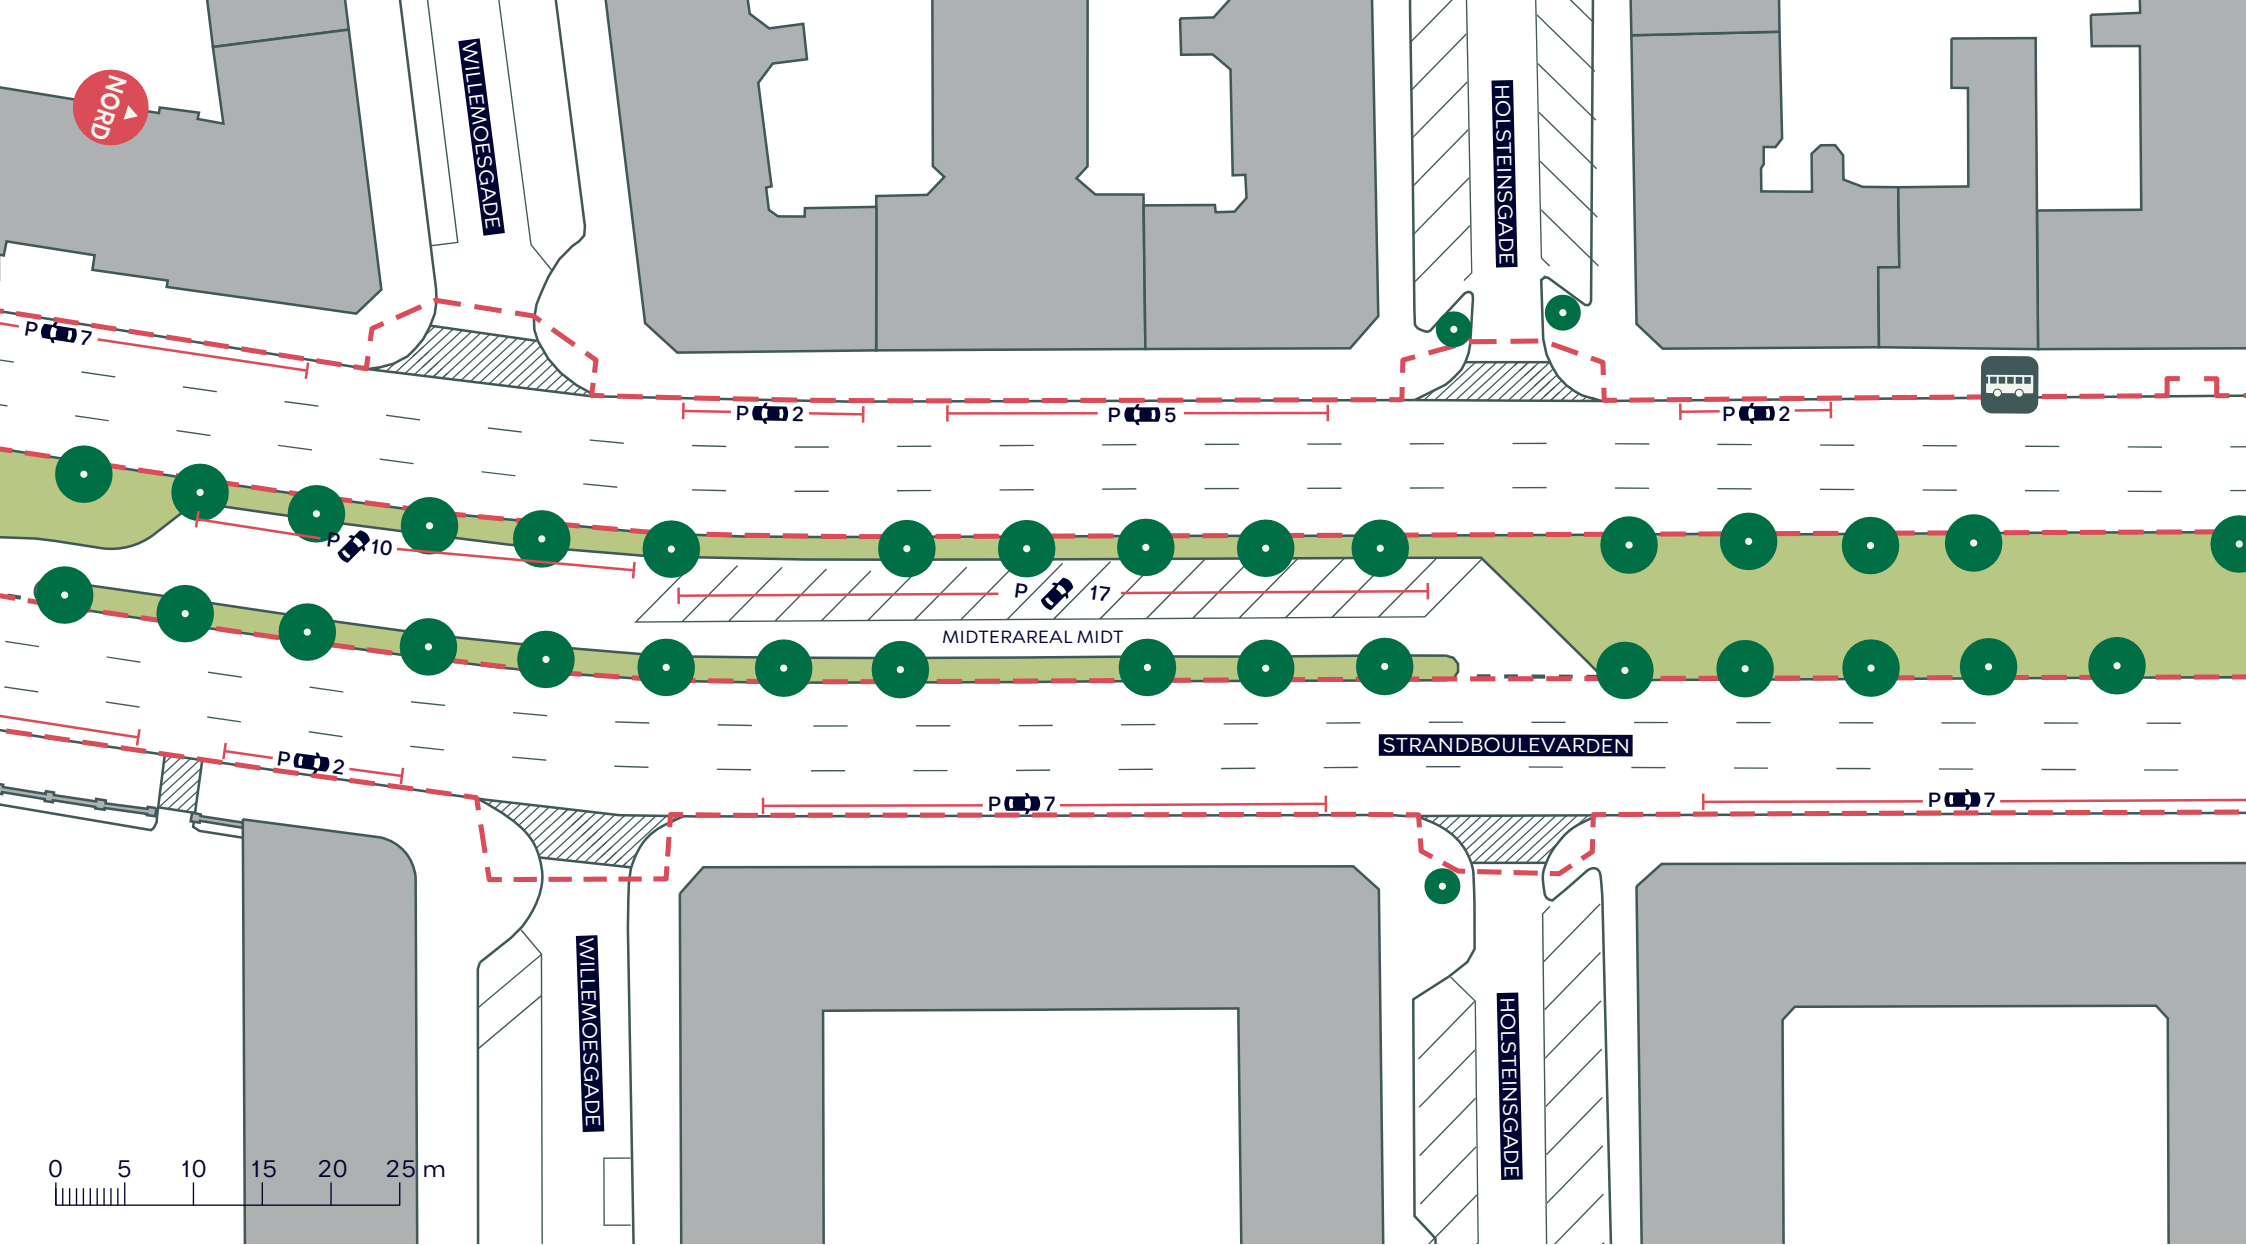

- - - Anlægsområde
- ///// Overkørsel
- Træ (0 stk. indenfor anlægsområdet)


STRANDBOULEVARDEN SYD, CYKELSTI

Østerbro

Eksisterende forhold, løsning

BILAG 3D



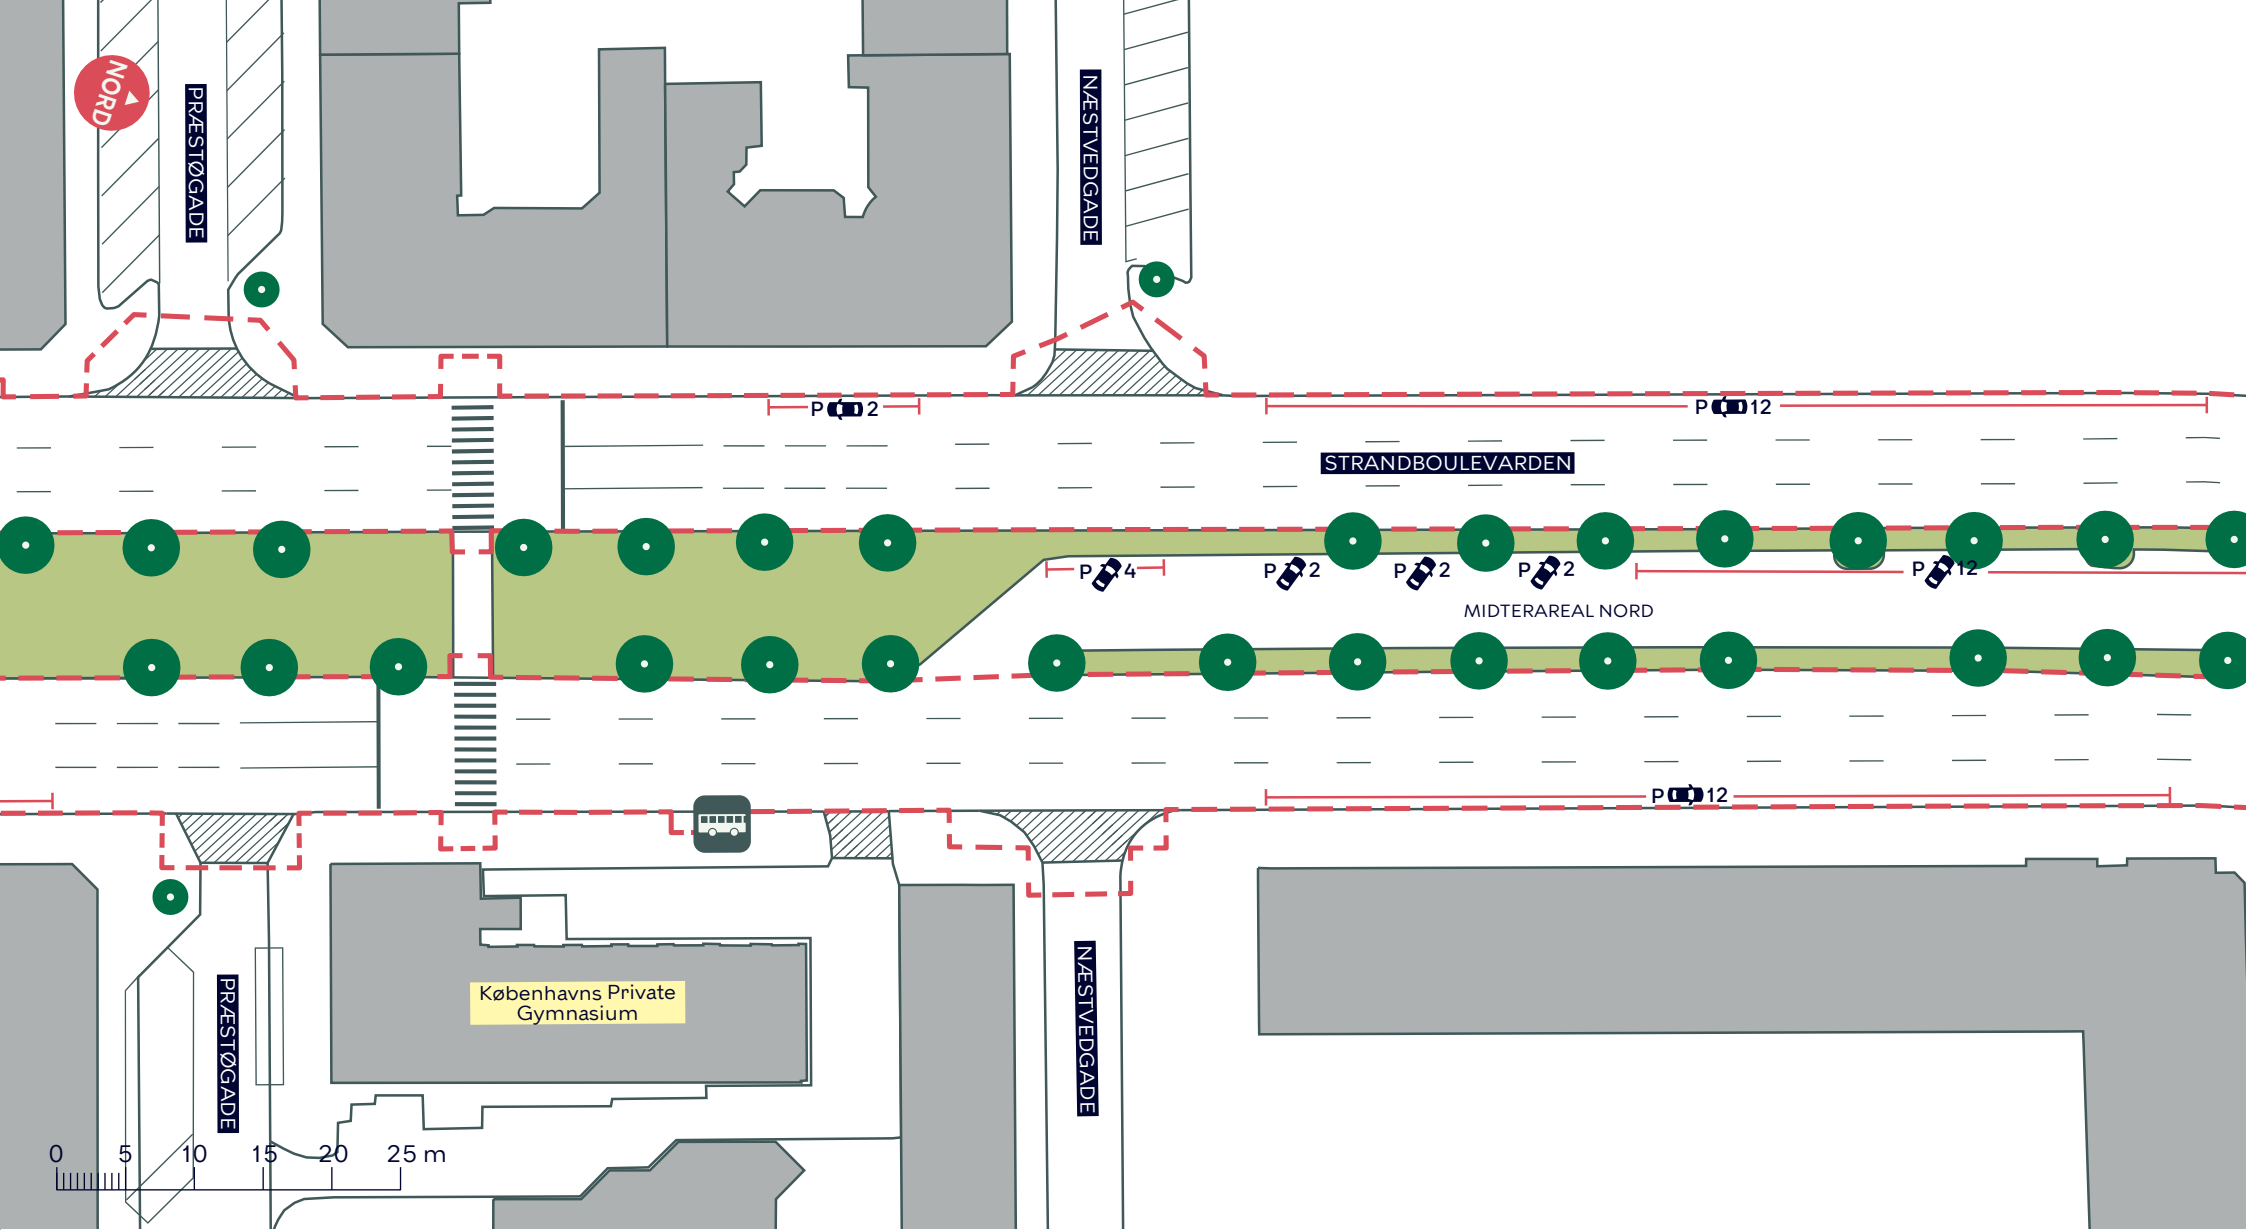

- - - Anlægsområde
- /////// Overkørsel
- Busstoppested
- Træ (0 stk. indenfor anlægsområdet)


STRANDBOULEVARDEN SYD, CYKELSTI



Østerbro

Eksisterende forhold, løsning

BILAG 3E

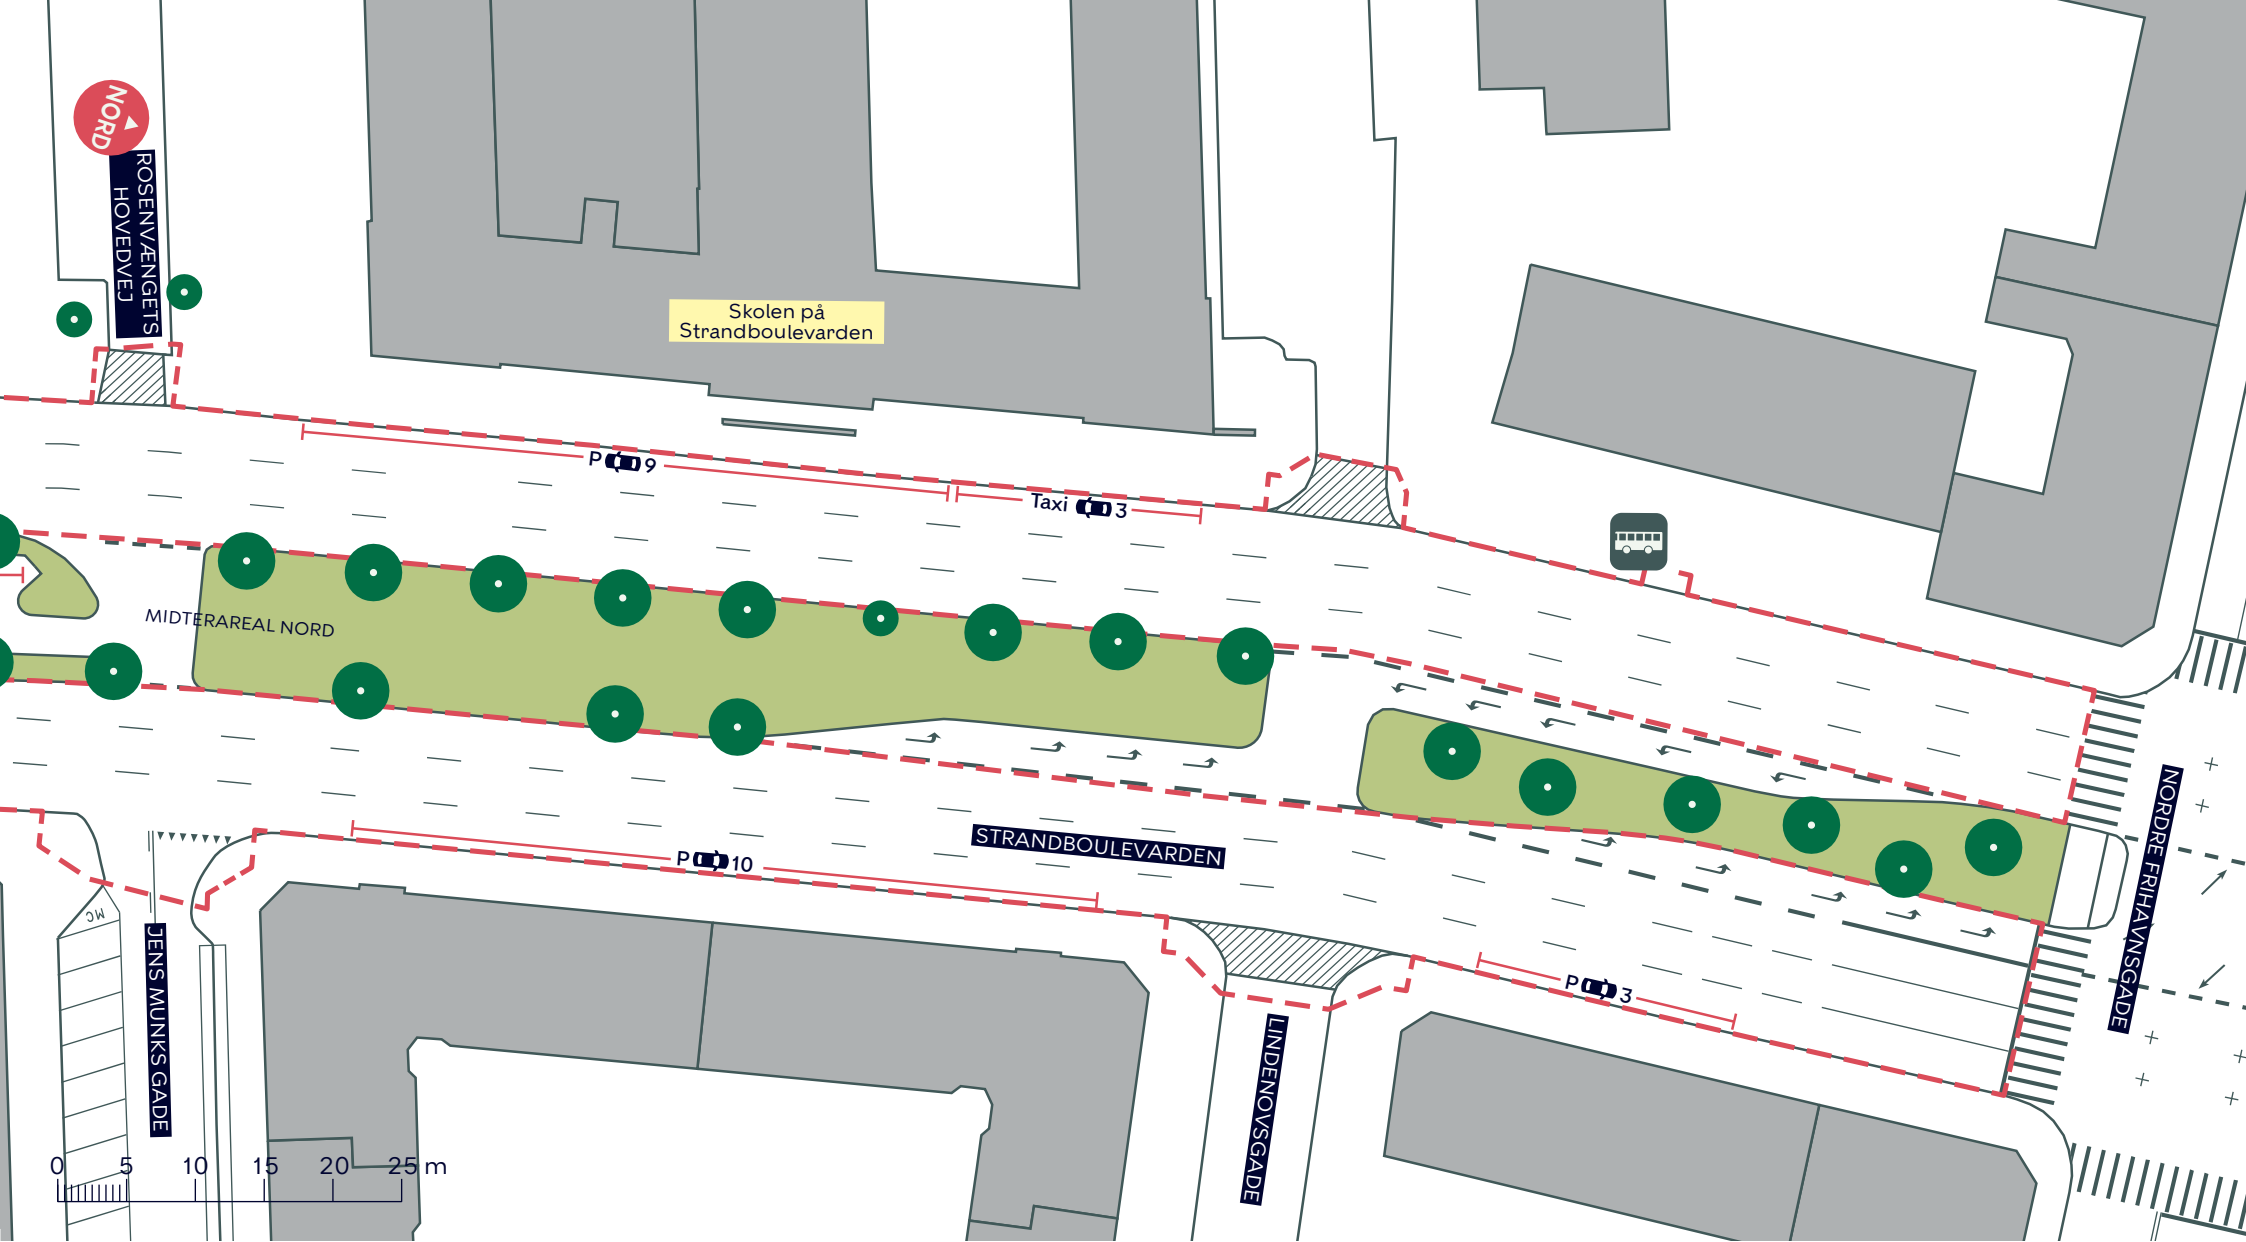



- - - Anlægsområde
- ////// Overkørsel
-  Busstoppested
-  Træ (0 stk. indenfor anlægsområdet)

STRANDBOULEVARDEN SYD, CYKELSTI

Østerbro

Eksisterende forhold, løsning

BILAG 3F

